
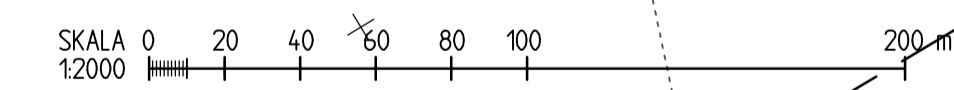


KOORDINATSYSTEM

PLAN: SWEREF 99 13 30
HÖJD: RH 2000

PLANNYCKEL

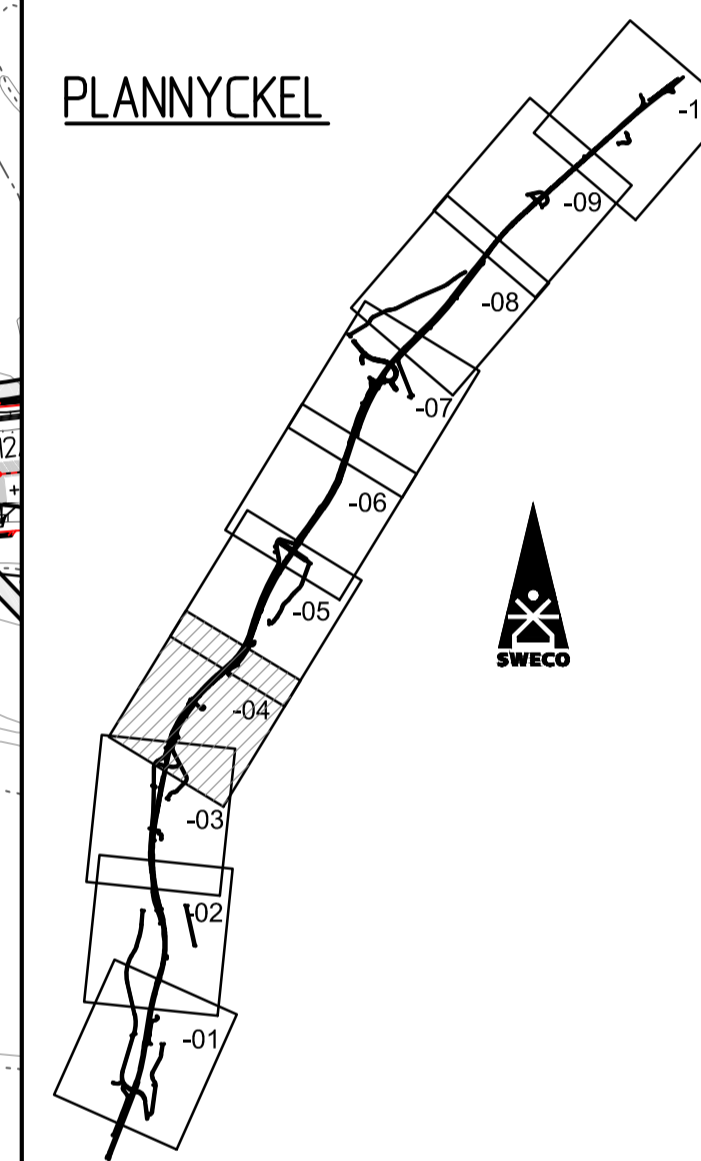

TECKENFÖRKLARING

- VÄGBANA FÖR ALLMÄN VÄG
- VÄGBANA FÖR ENSKILD VÄG
- BELÄGGNINGSKANT
- BEFINTLIG SLÄNT
- NY SLÄNT
- TRAKTGRÄNS
- FASTIGHETSGRÄNS
- 21:13 FASTIGHETSBETECKNING
- LEKÅSA TRAKTNAMN
- FORNLÄMNING

- BYGGNADER (BOSTAD, ÖVRIGA BYGGNADER)
- BYGGNADER SOM RIVS
- BEF BULLERSKYDDSPLANK
- BEF VÄGRÄCKE
- BEF VÄGANSLUTNING SOM STÅNGS GENOM SÄRSKILT BESLUT
- ALLMÄN VÄGDEL SOM RIVS
- LANDSKAPSANPASSNING MED MARKMODELLERING/HÖJDKURVOR
- KÖRFÄLT PÅ E20 I ANGIVEN RIKTNING

- PORT UNDER E20
- BRO ÖVER E20
- GRÄNS FÖR VÄGOMRÅDE
- NYTT VÄGRÄCKE
- MITTRÄCKE
- 0/100 +00.0 LÄNGDMÄTNING OCH HÖJDSÄTTNING
- FAUNASTÄNGSEL
- FÄRIST OCH GRIND FÖR GÅNG OCH CYKEL

- BEFINTLIG KOPORT/GÅNGPORT
- NY TRUMMA
- NY PUMPSTATION FÖR DAGVATTEN

VÄGPLAN FÖR GRANSKNING

GRANSKNINGSSTATUS/SYFTE

HANDLINGSTYP
GRANSKNINGSHANDLING

DATUM
2017-04-20

LEVERANS / ÄNDRINGS-PM

OBJEKT
VÄG E20 VÅRGÅRDA-VARA

DELOMRÅDE / BANDEL
ELING-VARA

ANLÄGGNINGSDDEL
GEMENSAMT

OBJEKTNUMMER / KM
150306

KONSTRUKTIONNUMMER

BESTÄLLARE
TRAFIKVERKET

LEVERANTÖR
SWECO

SKAPAD AV
J MAGNUSSON

UPPRAGSNUMMER
2347029

GODKÄND AV
S OHLIN

AVDELNING

RITNINGSTYP
ILLUSTRATIONSPLAN

TEKNIKOMRÅDE / INNEHÅLL
VÄGUTFORMNING OCH TRAFIK

BESKRIVNING
E20

SKALA
1:2000

FORMAT
A1

FÖRVALTNINGSNUMMER

RITNINGNUMMER
2 00 T 05 04

BLAD

NÄSTA BLAD

BET