

KOORDINATSYSTEM

PLAN: SWEREF 99 13 30
HÖJD: RH2000

TECKENFÖRKLARING

- BEFINTLIGT**
- - - - FASTIGHETSGRÄNS
 - - - - TRAKTGRÄNS
 - - - - KOMMUNGRÄNS
 - ☒ = BYGGNADER (BOSTAD/ÖVRIGA BYGGNADER)
 - ☒ = BYGGNADER SOM RIVS

PLANBESTÄMMELSER

- MARKANSPRÅK**
- - - - GRÄNS FÖR VÄGOMRÅDE
 - - - - AVGRÄNSNING MELLAN OLIKA TYPER AV MARKANSPRÅK
 - V** NYTT VÄGOMRÅDE MED VÄGRÄTT
 - Vi** NYTT VÄGOMRÅDE MED INSKRÄNKT VÄGRÄTT (SPECIFIKATION AV INSKRÄNKNING PÅ RITNING 100T0211)
 - T_x** TILLFÄLLIG NYTTJÄNDERÄTT (SPECIFIKATION AV NYTTJÄNDERÄTT PÅ RITNING 100T0211)

- SKYDDSÅTGÄRDER OCH FÖRSIKTIGHETSMÅTT**
- Sk_x** MARKERING ELLER AVGRÄNSNING AV SKYDDSÅTGÄRD/FÖRSIKTIGHETSMÅTT (SPECIFIKATION AV ÅTGÄRDER PÅ RITNING 100T0211)


SÄRSKILDA BESLUT SOM TAS I SAMBAND MED FASTSTÄLLELSEN AV VÄGPLAN

- V_a** INDRAGNING AV VÄGOMRÅDE FRÅN ALLMÄNT UNDERHÅLL

ÖVRIGA BETECKNINGAR PÅ PLANKARTAN

- X/XXX NY VÄG, VÄGBANEKANTER, MED LÄNGDMÄTNINGSSTRECK OCH HÖJDSÄTTNING FÖR VÄGMITT
- +99.9 FASTSTÄLLT VÄGOMRÅDE I ANGRÄNSANDE VÄGPLAN
- - - MITTVÄGRÄCKE
- - - FAUNASTÄNGSEL

ORIENTERINGSGIFUR

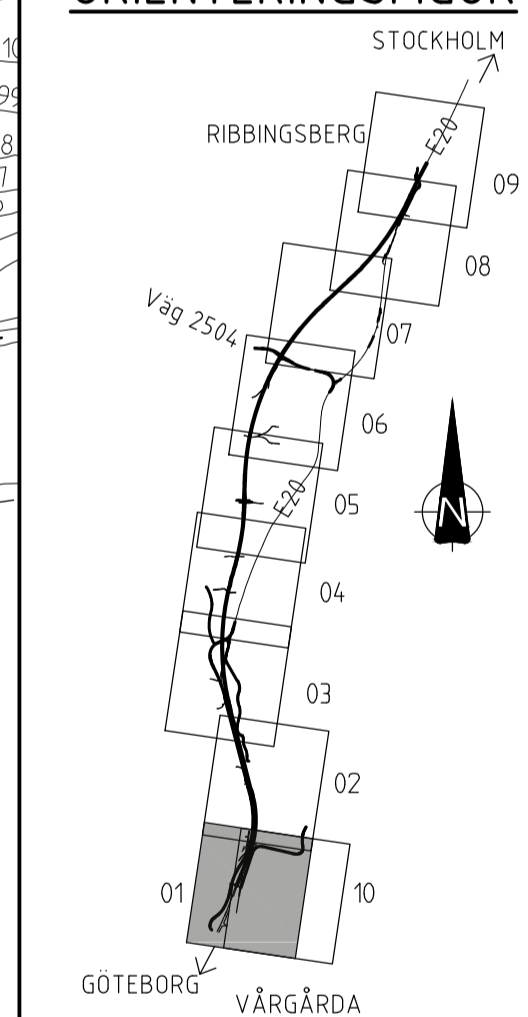

VÄGPLAN FÖR GRANSKNING GRANSKNINGSHANDLING

TYP AV PLAN		VÄGPLAN	
GRANSKNINGSSTATUS/SYFTE		FÖR GRANSKNING	
HANDLINGSTYP		GRANSKNINGSHANDLING	
DATUM 2020-01-20	LEVERANS / ÄNDRINGS-PM		
OBJEKT		E20 VÄRGÅRDA - VARA	
DELOMRÅDE / BANDEL		VÄRGÅRDA - RIBBINGSBERG	
ANLÄGGNINGSCHEL		GEMENSAM	
OBJEKTNUMMER / KM 150306	KONSTRUKTIONSNUMMER		
BESTÄLLARE TRAFIKVERKET	LEVERANTÖR MARKERA VEIDEKKE		
SKAPAD AV C DAVIDSSON	UPPDRAGSNUMMER 4001-1601		
GOÄKÄND AV M ARVIDSSON	AVDELNING MARK		
RITNINGSTYP PLANKARTA			
TEKNIKOMRÅDE / INNEHÅLL VÄGUTFORMNING & TRAFIK			
BEKRIVNING KM 0/000 - 0/500			
SKALA 1:2000	FORMAT A1	FÖRVALTNINGSNUMMER	
RITINGSNUMMER 100T0201	BLAD	NÄSTA BLAD	BIT

SKALA 1:2000 i A1-format (1:4000 i A3-format)