


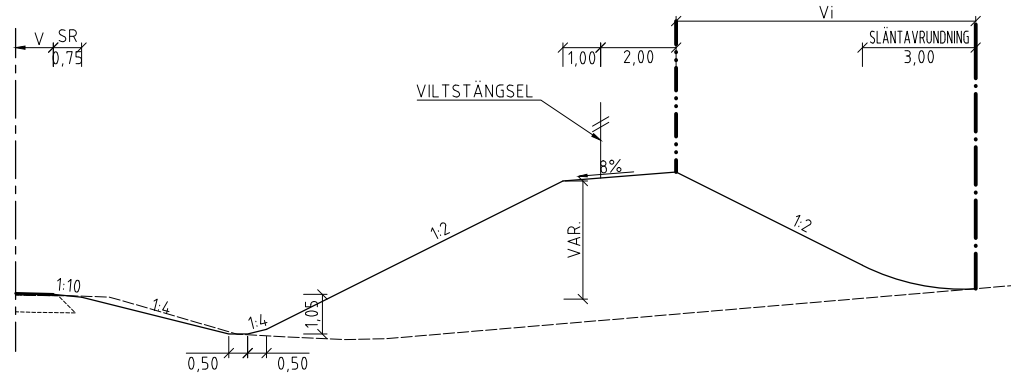


**TYPE**


- TYP A + BULLERSKYDDSVALL



- TYP A + BULLERSKYDDSVALL + BULLERSKÄRM

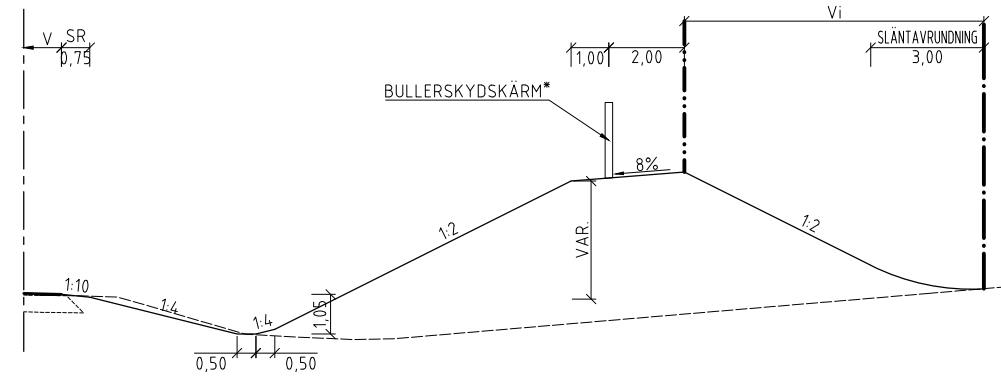


- TYP D + BULLERSKYDDSVALL

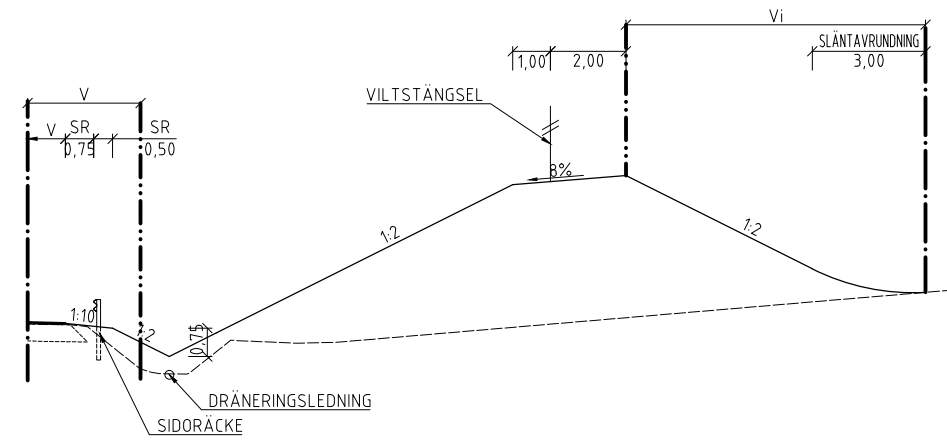


**TYP F** - TYP A MED FLACKT DIKE BREDD 1,5 M:


-SKÄRNING - VÄNSTER OCH HÖGER SIDA

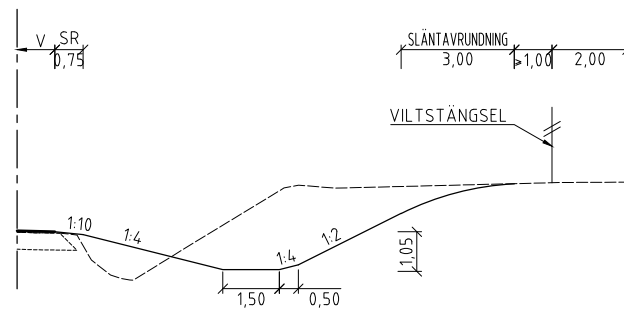

-BANK - VÄNSTER OCH HÖGER SIDA

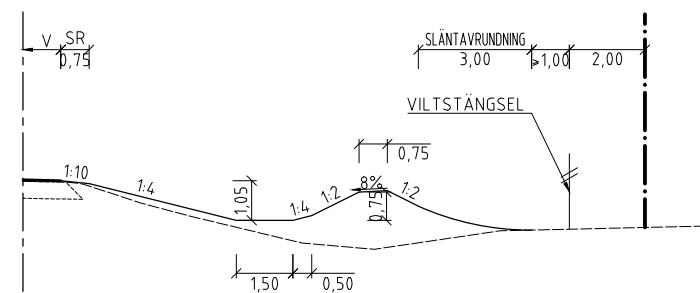

**TYP G** - ÖSTER OM E4 NORR OM HALLSJÖ LÄNGS BEFINTLIG VALL

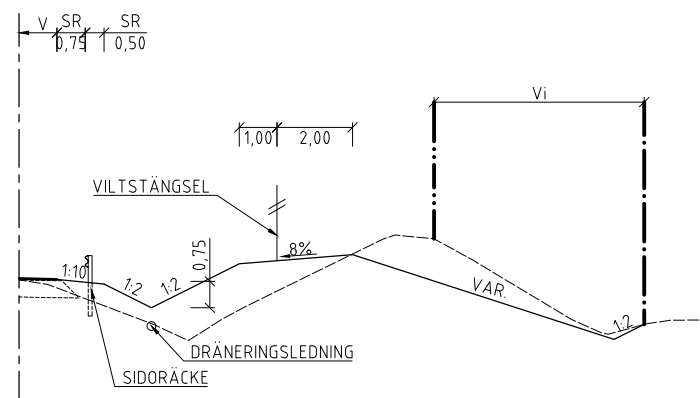

**TECKENFÖRKLARING**

- GRÄNS FÖR VÄGOMRÅDE
- AVGRÄNSNING MELLAN OLIKA TYPER AV MARKANSPRÅK
- \* VID BEHOV AV BULLERSKYDDSSKÄRM ERSÄTTER DESSA VILTSTÄNGSEL
- V NYTT VÄGOMRÅDE MED VÄGRÄTT
- Vi NYTT VÄGOMRÅDE MED INSKRÄNKTT VÄGRÄTT


VILTSTÄNGSEL SKA UTFÖRAS LÄNGS HELA STRÄCKAN PÅ BÅDA SIDOR AV E4. TRÄTTAR SKA BYGGAS VID TRAFIKPLATSER. EVENTUELLT VILTUTHOPP KAN BLI AKTUELLT I NÄRHET AV SVENSKA KRAFTNÄTS MARKFÖRLAGDA HÖGSPÄNNINGSKABEL VARIERAR BREDDEN RUNT VILTSTÄNGSLET MELLAN 1M - 3 M. SLÄNTAVRUNDNING KAN MINIMERAS.

|                   |                |                 |                       |           |          |              |
|-------------------|----------------|-----------------|-----------------------|-----------|----------|--------------|
| REV               | ANT            | ÄNDRINGEN AVSER | GGDK                  | DATUM     | VY DATUM | VY DÄRNUMMER |
| <b>VÄGPLAN</b>    |                |                 |                       |           |          |              |
|                   |                |                 | E4 LJUNGBY - TOFTANÄS |           |          |              |
|                   |                |                 | DELEN LAGAN-TOFTAHOLM |           |          |              |
|                   |                |                 | E4, KM 0/000 - 31/826 |           |          |              |
|                   |                |                 | DETALJER TYP E - G    |           |          |              |
| <b>TYPSEKTION</b> |                |                 |                       |           |          |              |
| UPPDRAGSANSVARIG  | UPPDRAGSNUMMER |                 | KONSTRUKTIONSR        |           |          |              |
| P.RISBERG         | 46342173       |                 | M.KIŠLUK              |           |          |              |
| KONSTR            | GRANSK         | FORMAT          | SKALA                 | REVISION  |          |              |
| M.KIŠLUK          | K.CEDERHOLM    | A1              | 1:100                 | RITNINGSR |          |              |
| STOCKHOLM         | 2017-03-17     | OBJEKT NR       | 137665                | REVISION  |          |              |
| M.NETTMANN        |                |                 | 0 00 T 04 02          | REV       |          |              |




**TYP H - 1:4 SLÄNT**

-BANK - VÄNSTER OCH HÖGER SIDA

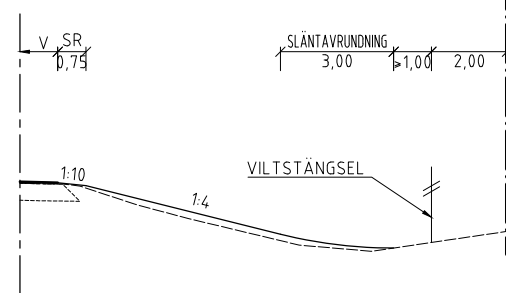


**TYP H - 1:2 SLÄNT**

-BANK - VÄNSTER OCH HÖGER SIDA

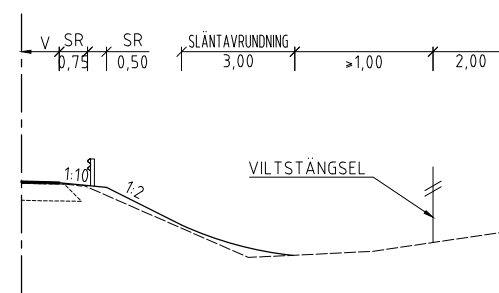


**TYP I - 1:4 SLÄNT, FLACKT DIKE, DJUP 0,31 m, BREDD 0,5 m, UTAN SIDORÄCKE:**



-SKÄRNING

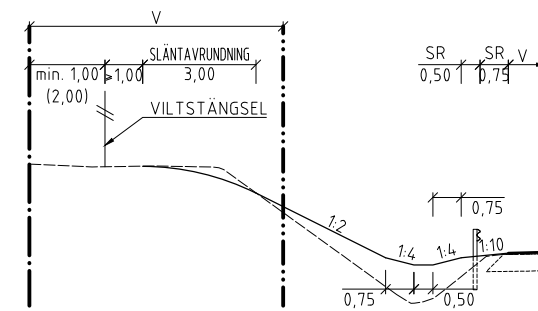


-BANK

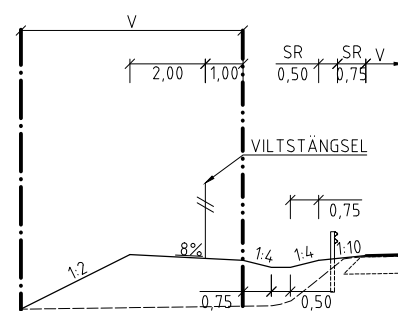

**TYP J - TYP D + STÖDMUR**

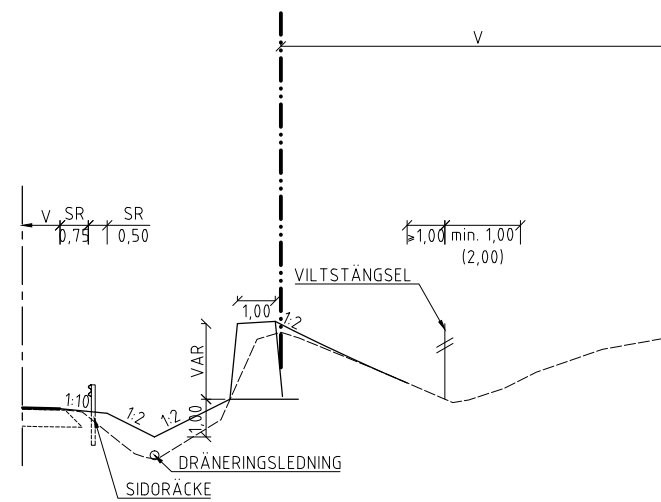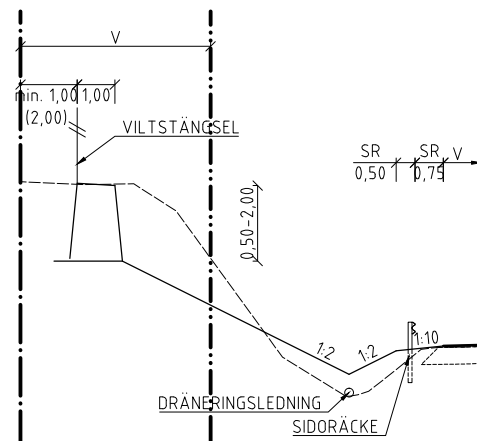

BULLERSKÄRM

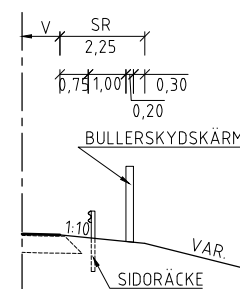

**TECKENFÖRKLARING**

- · — · — · GRÄNS FÖR VÄGOMRÅDE
- · — · — · AVGRÄNSNING MELLAN OLIKA TYPER AV MARKANSPRÅK

- \* VID BEHOV AV BULLERSKYDDSKÄRM ERSÄTTER DESSA VILTSTÄNGSEL
- V NYTT VÄGOMRÅDE MED VÄGRÄTT
- Vi NYTT VÄGOMRÅDE MED INSKRÄNKT VÄGRÄTT

VILTSTÄNGSEL SKA UTFÖRAS LÄNGS HELA STRÄCKAN PÅ BÅDA SIDOR AV E4. TRATTAR SKA BYGGAS VID TRAFIKPLATSER. EVENTUELLT VILTUTHOPP KAN BLI AKTUELLT I NÄRHET AV SVENSKA KRAFTNÄTS MARKFÖRLAGDA HÖGSPÄNNINGSKABEL VARIERAR BREDDEN RUNT VILTSTÄNGSLET MELLAN 1M - 3 M. SLÄNTAVRUNDNING KAN MINIMERAS.




| REV               | ANT            | ÄNDRINGEN AVSER | GGDK                  | DATUM | VV DATUM | VV DARENUMMER |
|-------------------|----------------|-----------------|-----------------------|-------|----------|---------------|
| <b>VÄGPLAN</b>    |                |                 |                       |       |          |               |
|                   |                |                 | E4 LJUNGBY - TOFTANÄS |       |          |               |
|                   |                |                 | DELEN LAGAN-TOFTAHOLM |       |          |               |
|                   |                |                 | E4, KM 0/000 - 31/826 |       |          |               |
|                   |                |                 | DETALJER TYP I - H    |       |          |               |
| <b>TYPSEKTION</b> |                |                 |                       |       |          |               |
| UPPDRAGSANSVARIG  | UPPDRAGSNUMMER |                 | KONSTRUKTIONSR        |       |          |               |
| P.RISBERG         | 46342173       |                 | FORMAT                |       |          |               |
| KONSTR            | GRANSK         |                 | SKALA                 |       |          |               |
| M.KIŠLUK          | K.CEDERHOLM    |                 | A1                    |       |          |               |
| STOCKHOLM         | 2017-03-17     |                 | RITNINGSR             |       |          |               |
| M.NETTMANN        | 137665         |                 | 1:100                 |       |          |               |
|                   |                |                 | OBJEKT NR             |       | REV      |               |
|                   |                |                 | 000 T 04 03           |       |          |               |

## TECKENFÖRKLARING

- GRÄNS FÖR VÄGOMRÅDE
- AVGRÄNSNING MELLAN OLIKA TYPER AV MARKANSPRÅK

- VID BEHOV AV BULLERSKYDDSSKÄRM ERSÄTTER DESSA VILTSTÄNGSEL
- V NYTT VÄGOMRÅDE MED VÄGRÄTT
- Vi NYTT VÄGOMRÅDE MED INSKRÄNKT VÄGRÄTT

VILTSTÄNGSEL SKA UTFÖRAS LÄNGS HELA STRÄCKAN PÅ BÅDA SIDOR AV E4. TRATTAR SKA BYGGAS VID TRAFIKPLATSER. EVENTUELLT VILTUTHOPP KAN BLI AKTUELLT. I NÄRHET AV SVENSKA KRAFTNÄTS MARKFÖRLAGDA HÖGSPÄNNINGSKABEL VARIERAR BREDDEN RUNT VILTSTÄNGSLET MELLAN 1 M - 3 M. SLÄNTAVRUNDNING KAN MINIMERAS.


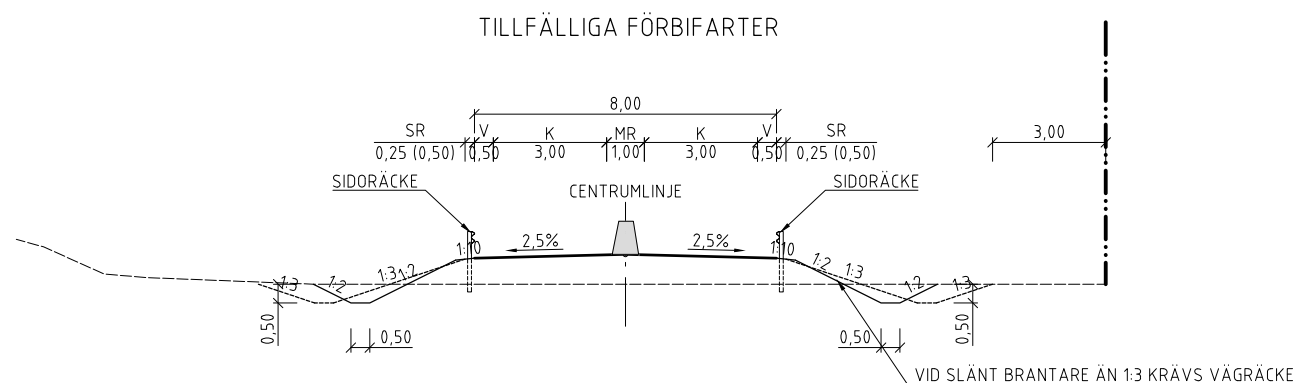


| REV | ANT | ÄNDRINGEN AVSER | GGDK | DATUM | VY DATUM | VY DAIRENUMMER |
|-----|-----|-----------------|------|-------|----------|----------------|
|-----|-----|-----------------|------|-------|----------|----------------|

|                                |  |                            |  |
|--------------------------------|--|----------------------------|--|
| VÄGPLAN                        |  | E4 LJUNGBY - TOFTANÄS      |  |
|                                |  | DELEN LAGAN-TOFTAHOLM      |  |
|                                |  | E4, KM 0/000 - 31/826      |  |
|                                |  | TILLFÄLLIGA FÖRBIFARTER    |  |
| UPPRORGSANSVARIG<br>P. RISBERG |  | UPPRORGSNUMMER<br>46342173 |  |
| KONSTR.<br>M. KIŚLUK           |  | GRANSK.<br>K. CEDERHOLM    |  |
| STOCKHOLM<br>M. NETTMANN       |  | OBJEKT NR<br>137665        |  |
|                                |  | FORMAT<br>A1               |  |
|                                |  | SKALA<br>1:100             |  |
|                                |  | RITNINGNR<br>0 00 T 04 04  |  |
|                                |  | REV                        |  |



NY FÖRESLAGEN LOKALVÄG

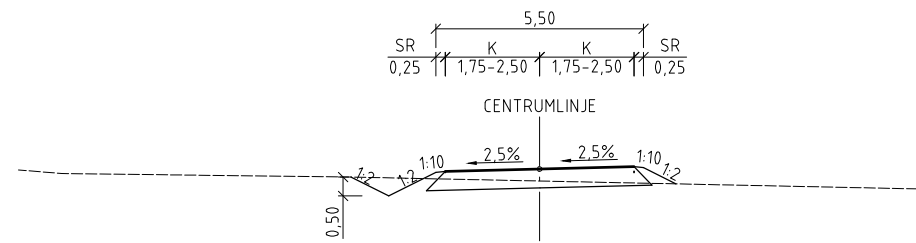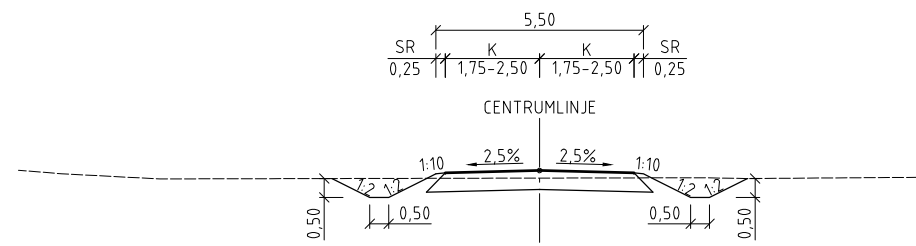

TECKENFÖRKLARING



- · — · — · GRÄNS FÖR VÄGOMRÅDE
- · — · — · AVGRÄNSNING MELLAN OLIKA TYPER AV MARKANSPRÅK

- VID BEHOV AV BULLERSKYDDSSKÄRM ERSÄTTER DESSA VILTSTÄNGSEL
- V NYTT VÄGOMRÅDE MED VÄGRÄTT
- V<sub>i</sub> NYTT VÄGOMRÅDE MED INSKRÄNKTT VÄGRÄTT

VILTSTÄNGSEL SKA UTFÖRAS LÄNGS HELA STRÄCKAN PÅ BÅDA SIDOR AV E4. TRÄTTAR SKA BYGGAS VID TRAFIKPLATSER. EVENTUELLT VILTUTHOPP KAN BLI AKTUELLT I NÄRHET AV SVENSKA KRAFTNÄTS MARKFÖRLAGDA HÖGSPÄNNINGSKABEL VARIERAR BREDDEN RUNT VILTSTÄNGSLET MELLAN 1M - 3 M. SLÄNTAVRUNDNING KAN MINIMERAS.

| REV | ANT | ÄNDRINGEN AVSER | GGDK | DATUM | VY DATUM | VY OMRÅDE |
|-----|-----|-----------------|------|-------|----------|-----------|
|-----|-----|-----------------|------|-------|----------|-----------|

|                               |  |                            |  |
|-------------------------------|--|----------------------------|--|
| VÄGPLAN                       |  | E4 LJUNGBY - TOFTANÄS      |  |
|                               |  | DELEN LAGAN-TOFTAHOLM      |  |
|                               |  | E4, KM 0/000 - 31/826      |  |
|                               |  | LOCALVÄG                   |  |
| UPPDRAGSANSVARIG<br>P.RISBERG |  | UPPDRAGSNUMMER<br>46342173 |  |
| KONSTR<br>M.KIŠLUK            |  | GRANSK<br>K.CEDERHOLM      |  |
| STOCKHOLM                     |  | 2017-03-17                 |  |
| M.NETTMANN                    |  | OBJEKT NR<br>137665        |  |
|                               |  | FORMAT<br>A1               |  |
|                               |  | SKALA<br>1:100             |  |
|                               |  | RITNING NR<br>0 00 T 04 05 |  |
|                               |  | REV                        |  |

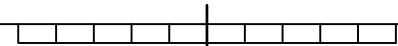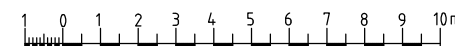







**TECKENFÖRKLARING**

- GRÄNS FÖR VÄGOMRÅDE
- AVGRÄNSNING MELLAN OLIKA TYPER AV MARKANSPRÅK

- \* VID BEHOV AV BULLERSKYDDSSKÄRM ERSÄTTER DESSA VILTSTÄNGSEL
- V NYTT VÄGOMRÅDE MED VÄGRÄTT
- Vi NYTT VÄGOMRÅDE MED INSKRÄNKT VÄGRÄTT

VILTSTÄNGSEL SKA UTFÖRAS LÅNGS HELA STRÄCKAN PÅ BÅDA SIDOR AV E4. TRÄTTAR SKA BYGGAS VID TRAFIKPLATSER. EVENTUELLT VILTUTHOPP KAN BLI AKTUELLT. I NÄRHET AV SVENSKA KRAFTNÄTS MARKFÖRLAGDA HÖGSPÄNNINGSKABEL VARIERAR BREDDEN RUNT VILTSTÄNGSLET MELLAN 1 M - 3 M. SLÄNTAVRUNDNING KAN MINIMERAS.

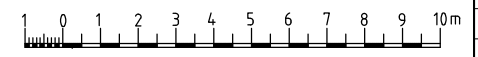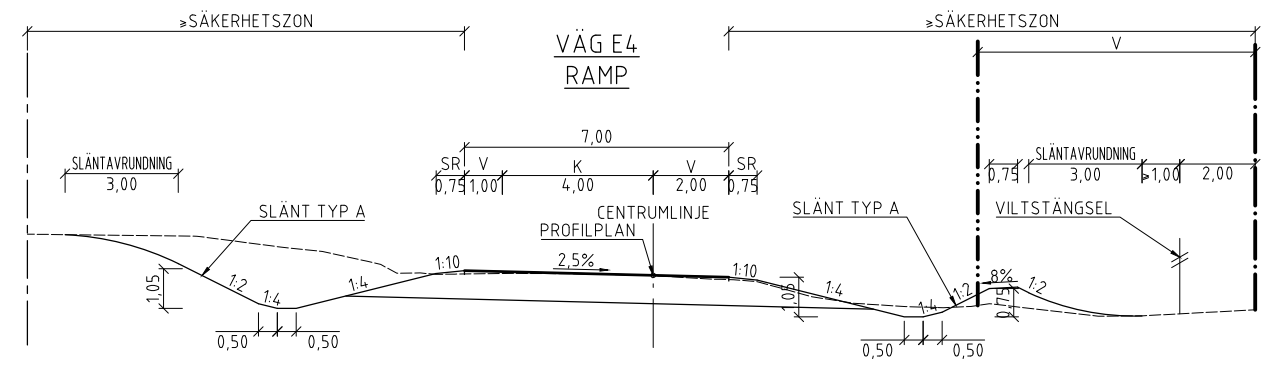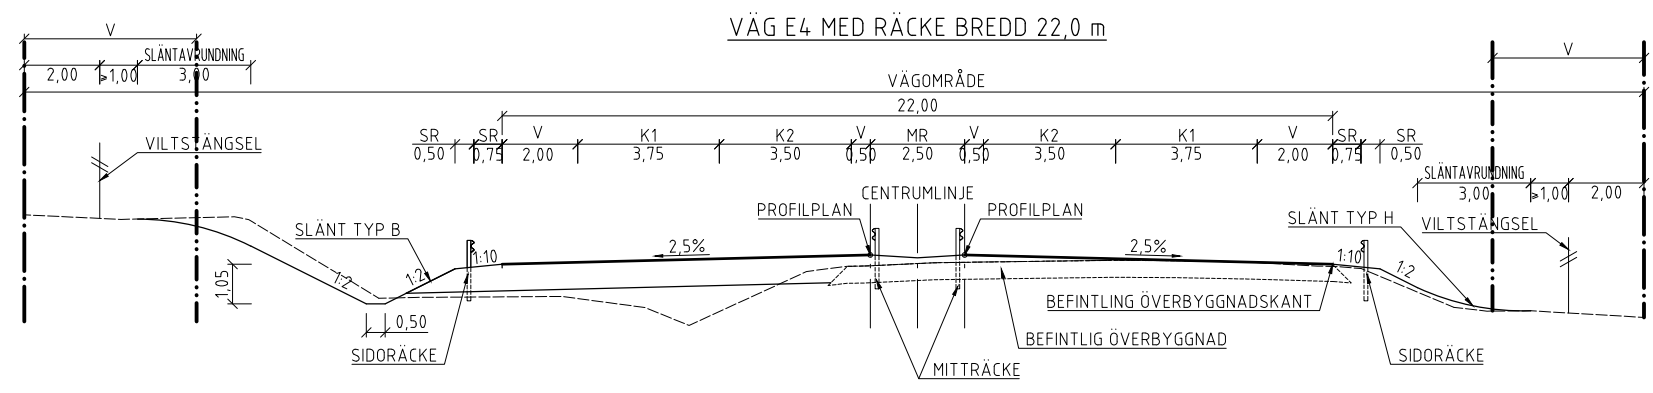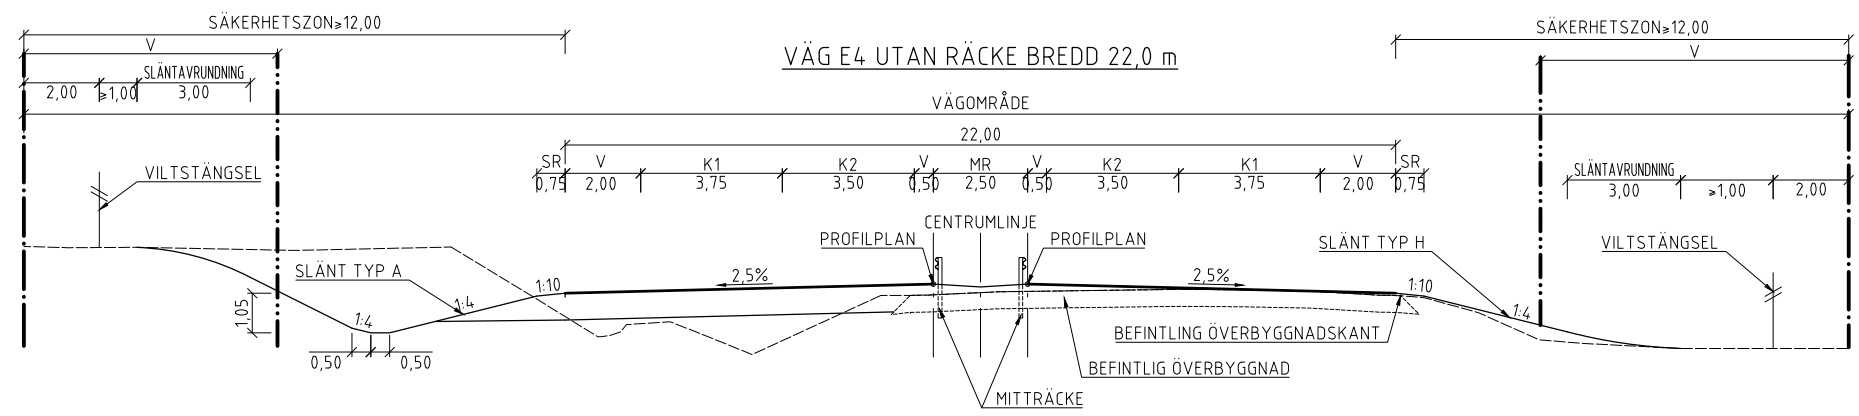


| REV               | ANT       | ÄNDRINGEN ANSÖR                                  | CODE        | DATE         | BY DATUM   | BY DARENUMMER |        |       |              |
|-------------------|-----------|--|-------------|--------------|------------|---------------|--------|-------|--------------|
| <b>VÄGPLAN</b>    |           |  |             |              |            |               |        |       |              |
|                   |           | E4 LJUNGBY - TOFTANÄS                            |             |              |            |               |        |       |              |
|                   |           | DELEN LAGAN-TOFTAHOLM                            |             |              |            |               |        |       |              |
|                   |           | E4, KM 17/240 - 17/750<br>E4, KM 25/050 - 31/826 |             |              |            |               |        |       |              |
| <b>TYPSEKTION</b> |           |  |             |              |            |               |        |       |              |
| UPPDRAGSANSVÄRIG  | P.RISBERG | UPPDRAGSNUMMER                                   | 46342173    | KONSTRUKTÖRS | M.KISLUK   | FORMAT        | A1     | SKALA | 1:100        |
| KONSTR            | M.KISLUK  | GRANSK   | K.CEDERHOLM | BITNINGSÅR   | 2017-03-17 | OBJEKT NR     | 137665 | REV   |              |
|                   | STOCKHOLM |  | M.NETTMANN  |              |            |               |        |       | 2 00 T 04 01 |


**TECKENFÖRKLARING**

- GRÄNS FÖR VÄGOMRÅDE
- AVGRÄNSNING MELLAN OLIKA TYPER AV MARKANSPRÅK
- \* VID BEHOV AV BULLERSKYDDSSKÄRM ERSÄTTER DESSA VILTSTÄNGSEL
- V NYTT VÄGOMRÅDE MED VÄGRÄTT

17/750 - 21/450 SÖDER OM BRON ÖVER LAGAN  
 21/500 - 25/050 - BERGAÅSENS VATTENSKYDDSSOMRÅDE  
 VÄG E4 BREDD 22,0 m





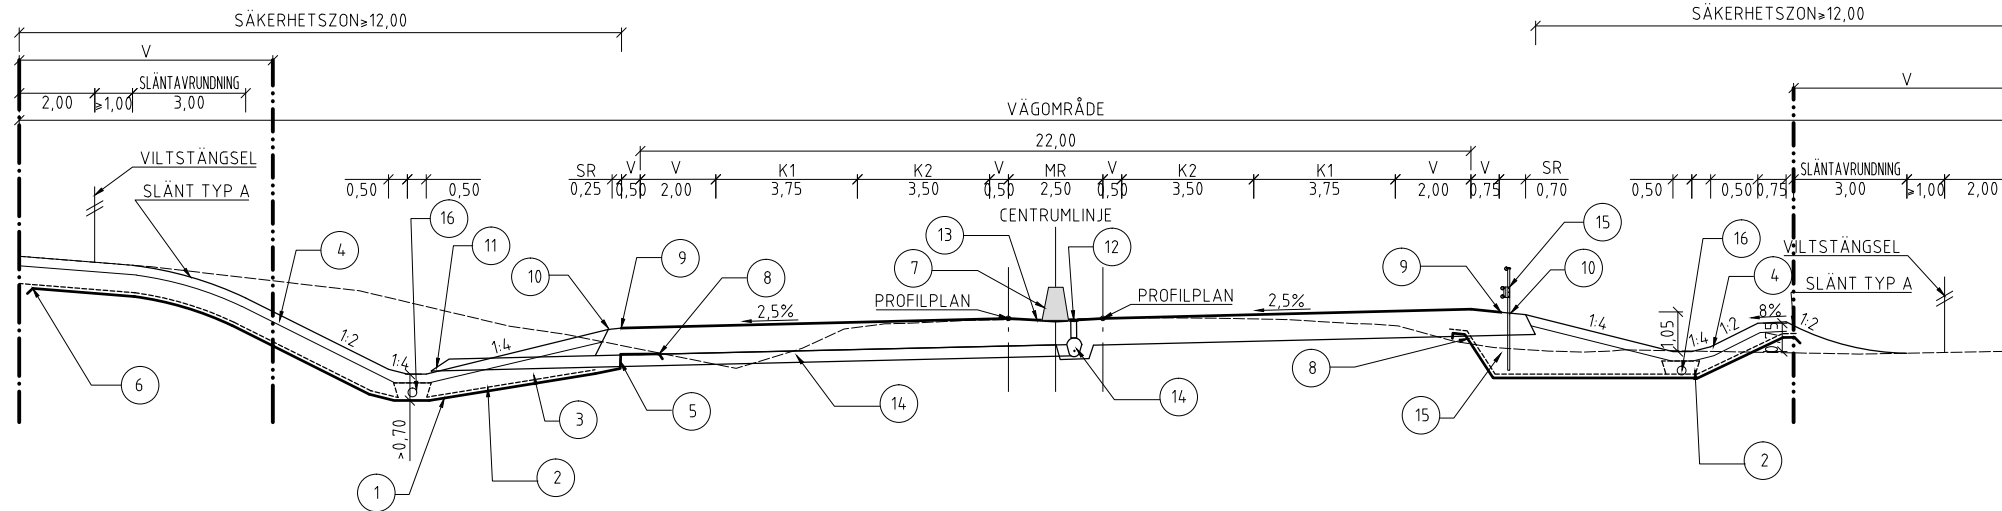


- |  |  |                       |
|--|--|-----------------------|
| ① TÄTSKIKT AV GEOMEMBRAN                     | ⑦ BETONGBARRIÄR                              | ⑬ MITTREMSA HÅRDGÖRS  |
| ② GEOTEXTIL                                  | ⑧ TÄTSKIKT DRAS IN 1,0 M UNDER HÅRDGJORD YTA | ⑭ TÄT LEDNING         |
| ③ DRÄNERANDE FyllNING                        | ⑨ VÄGBANAN HÅRDGÖRS FRAM TILL STÖDREMSA      | ⑮ HÖGKAPACITETS RÄCKE |
| ④ VÄXTJORD                                   | ⑩ STÖDREMSA GRÄSBESÅS                        | ⑯ DRÄNERINGSLEDNING   |
| ⑤ GENOMFÖRING AV TÄTSKIKT TÄTAS              | ⑪ UTLOPPSLEDNING FRÅN MITTREMSA SNEDKAPAS    |                       |
| ⑥ TÄTSKIKT AVSLUTAS MINST I NIVÅ MED KÖRBANA | ⑫ AVVATTNINGSRÄNNA                           |                       |

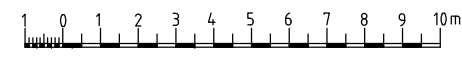

| REV               | ANT            | ÄNDRINGEN ANSÖR                                  | SOEK   | DATUM | VY DATUM | VY DARENUMMER |
|-------------------|----------------|--|--------|-------|----------|---------------|
| <b>VÄGPLAN</b>    |                |  |        |       |          |               |
|                   |                | E4 LJUNGBY - TOFTANÄS                            |        |       |          |               |
|                   |                | DELEN LAGAN-TOFTAHOLM                            |        |       |          |               |
|                   |                | E4, KM 17/750 - 21/450<br>E4, KM 21/500 - 25/050 |        |       |          |               |
| <b>TYPSEKTION</b> |                |  |        |       |          |               |
| UPPDRAGSANSVÄRIG  | UPPDRAGSNUMMER |  |        |       |          |               |
| P.RISBERG         | 46342173       |  |        |       |          |               |
| KONSTR            | GRANSK         | KONSTRUKTIONSR                                   | FORMAT | SKALA |          |               |
| M.KISLUK          | K.CEDERHOLM    | A1   | 1:100  |       |          |               |
| STOCKHOLM         | 2017-03-17     | OBJEKT NR  |        |       |          |               |
| M.NETTMANN        |                | 137665   |        |       |          |               |
|                   |                | REVISION   |        |       |          |               |
|                   |                | 2 00 T 04 02                                     |        |       |          |               |



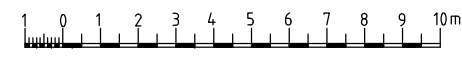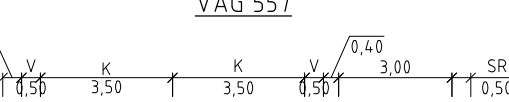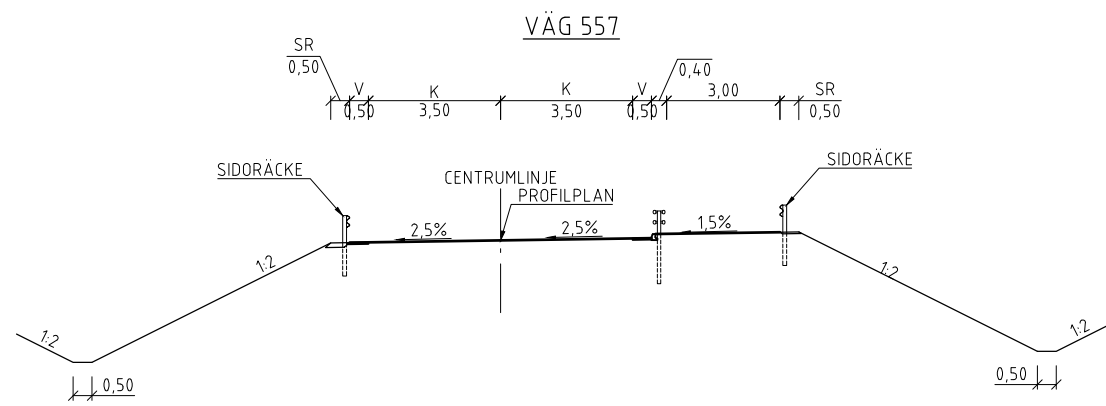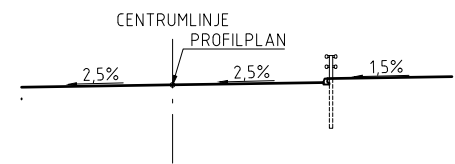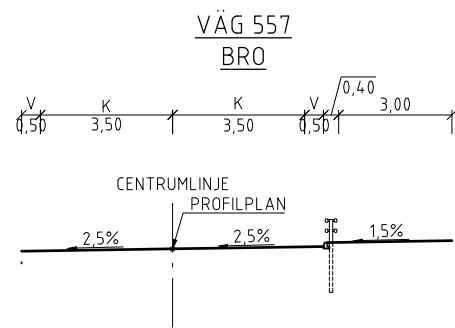

| REV                            | ANT                  | ÄNDRINGEN AVSER                 | GGDK                      | DATUM      | VY DATUM | VY DÄRREKONUMMER |
|--------------------------------|----------------------|---------------------------------|---------------------------|------------|----------|------------------|
| <b>VÄGPLAN</b>                 |                      |                                 |                           |            |          |                  |
|                                |                      | E4 LJUNGBY - TOFTANÄS           |                           |            |          |                  |
|                                |                      | VÄG 557 ÖVER E4 GUDDARP - LAGAN |                           |            |          |                  |
|                                |                      | 231, KM 0/000 - 0/351           |                           |            |          |                  |
|                                |                      | VÄG 557 I TRAFIKPLATS LAGAN     |                           |            |          |                  |
| UPPDRAGSANSVARIG<br>P. RISBERG |                      | UPPDRAGSNUMMER<br>46342173      |                           | TYPSEKTION |          |                  |
| KONSTR<br>M. KIŚLUK            | DRÖM<br>K. CEDERHOLM | FORMAT<br>A1                    | SKALA<br>1:100            |            |          |                  |
| STOCKHOLM                      | 2017-03-17           | OBJEKT NR<br>137665             | RITNINGNR<br>2 31 T 04 01 | REV        |          |                  |
| M. NETTMANN                    |                      |                                 |                           |            |          |                  |