KONNEKTION RITNING -06

KONNEKTION RITNING -08

GALMETORP

VÄSTTORP

BJÖRKÅS

SERVICEFICKA VID PUMPSTATION

P-FICKA

STENMUR

E20 PÅ BRO 100-694-1 ÖVER FAUNAPASSAGE
RITNING 1 44 K 20 01

VÅRGÅRDA

ÅKERHOLME

E20

BEF P-FICKA

SMÅVATTEN

BEF. BRO 16-578-1
ÖVER VISKEBÄCKEN

VISKEBÄCKEN

ELING

NÖDFICKA

VARA

VILTUTHOPP

NOLTORP

YTA FÖR VÄGVISNING

BYGÄRDET

6/200 +95.8 | 6/300 +96.3 | 6/400 +95.8 | 6/500 +95.6 | 6/600 +95.4 | 6/700 +95.0 | 6/800 +94.4 | 6/900 +93.6 | 7/000 +92.9 | 7/100 +92.3 | 7/200 +91.9 | 7/300 +91.6 | 7/400 +91.4 | 7/500 +91.5

SKALA 1:2000 0 20 40 60 80 100 200 m

KORDINATSYSTEM

PLAN: SWEREF 99 13 30
HÖJD: RH 2000

PLANNYCKEL

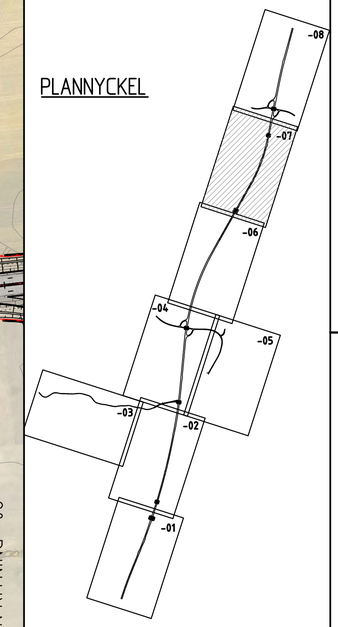

TECKENFÖRKLARING

- VÄGBANA FÖR ALLMÄN VÄG
- VÄGBANA FÖR ENSKILD VÄG
- BELÄGGNINGSKANT
- BEFINTLIG SLÄNT
- NY SLÄNT
- TRAKTGRÄNS
- FASTIGHETSGRÄNS
- KOMMUNGRÄNS
- 2113 FASTIGHETSBETECKNING
- LEKÅSA TRAKTNAMN
- FORNLÄMNING
- BIOTOPSKYDDAT OMRÅDE I ELLER I NÄRHETEN AV VÄGPLAN
- LEKÅSA 28:1 RAÄ-BETECKNING FÖR FORNLÄMNING
- FORNLÄMNINGSOMRÅDE

- BYGGNADER (BOSTAD, ÖVRIGA BYGGNADER)
- BYGGNADER SOM RIVS
- BEF BULLERSKYDDSPLANK
- BEF VÄGRÄCKE
- BEF VÄGANSLUTNING SOM STÄNGS GENOM SÄRSKILT BESLUT
- ALLMÄN VÄGDEL SOM RIVS
- KÖRFÄLTSINDELNING PÅ E20 SAMT FÖRKLARING FÖR ANSLUTANDE VÄG
- KÖRFÄLTSPILAR

- PORT UNDER E20
- BRO ÖVER E20
- GRÄNS FÖR VÄGOMRÅDE
- NYTT VÄGRÄCKE
- MITTRÄCKE
- 0/100 +00.0 LÄNGDMÄTNING OCH HÖJDSÄTTNING
- FAUNASTÄNGSEL
- BULLERSKYDDSSKÄRM
- FÄRIST OCH GRIND FÖR GÅNG OCH CYKEL

- BEFINTLIG KOPORT/GÅNGPORT
- NY TRUMMA
- NY PUMPSTATION FÖR DAGVATTEN

TYP AV PLAN
VÄGPLAN

GRANSKNINGSSTATUS / SYFTE

HANDLINGSTYP

DATUM: 2018-02-05
LEVERANS / ÄNDRINGS-PM

OBJEKT:
VÄG E20
VÅRGÅRDA-VARA

DELOMRÅDE / BANDEL: RIBBINGSBERG-ELING
ANLÄGGNINGSDEL: GEMENSAMT
OBJEKTNUMMER / KM: 1503062
KONSTRUKTIONSNUMMER

BESTÄLLARE: TRAFIKVERKET
LEVERANTÖR: SWECO

SKAPAD AV: J MAGNUSSON
UPPDRAGSNUMMER: 2347029
GODKÄND AV: D ROLAND
AVDELNING

RITNINGSTYP: ILLUSTRATIONSPLAN
TEKNIKOMRÅDE / INNEHÅLL: VÄGUTFORMNING OCH TRAFIK
BESKRIVNING: E20

KM 6/200-7/520

SKALA: 1:2000
FORMAT: A1
FÖRVALTNINGSNUMMER
RITNINGSNUMMER: 1 00 T 05 07
BLAD
NÄSTA BLAD
BET

Ritning: P:\2317\2347029\E20_Ribbingsberg-Vara\handl\ritningar\1 00 T 05 07.dgn Skapat av: Johansson Frederik 2018-02-05 09:52