


VÄG E20 VÄRGÅRDA-RIBBINGSBERG

TYPSEKTION 2+2, 16,5m, TVÅFÄLT SVÄG, 9,9m
STRÄCKA I KURVA MED LOKALVÄG 2504 PÅ BEF. E20 OCH UTAN BANKDIKE


Vid bank ska säkerhetszonen ökas enligt "Krav för VGU" figur 1.1-9 (Ex. Bank=2m => SZ+1m).

I yttre kurva med R ≤ 1200m (VR 100) ALT. 600m (VR 80) ska säkerhetszonen ökas med 2m.

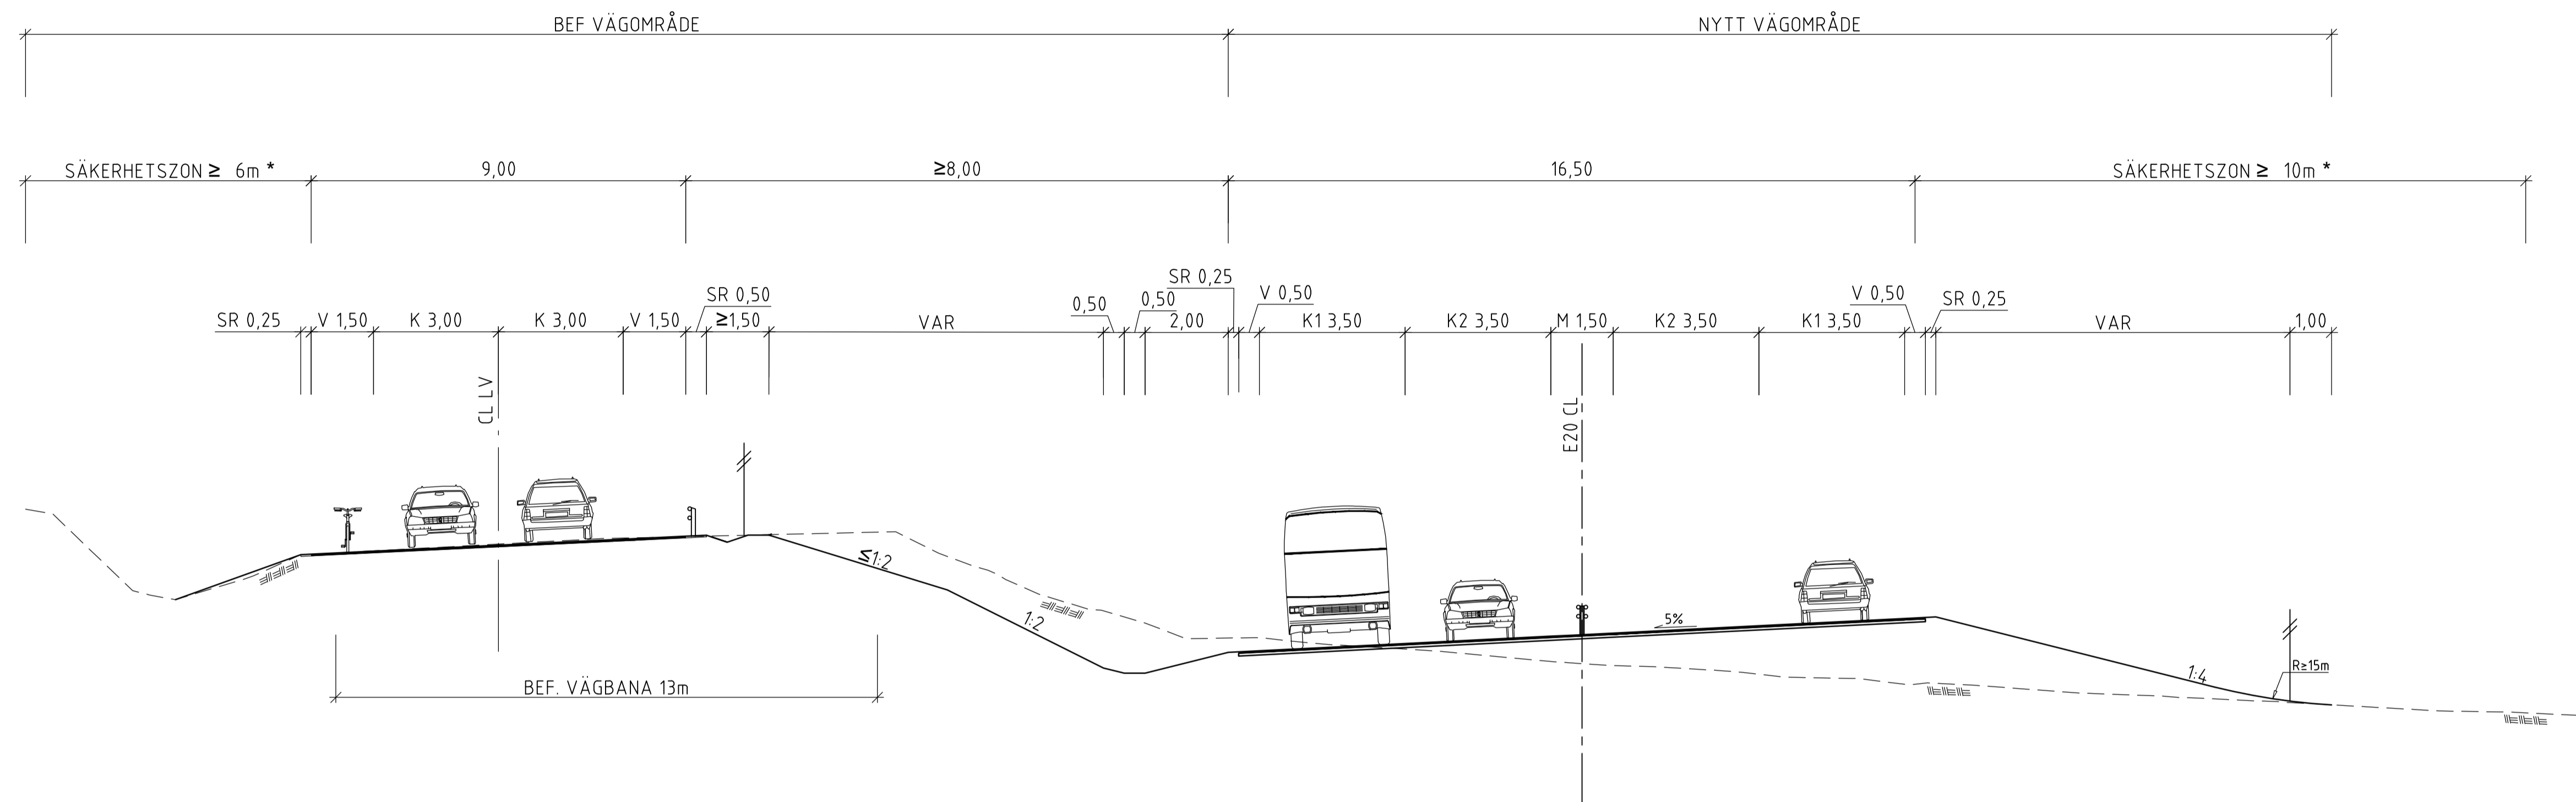

VÄG E20, VÄRGÅRDA-RIBBINGSBERG

TYPSEKTION 1+1, 13,0m
ANSLUTNING MOT DELEN RIBBINGSBERG - ELING

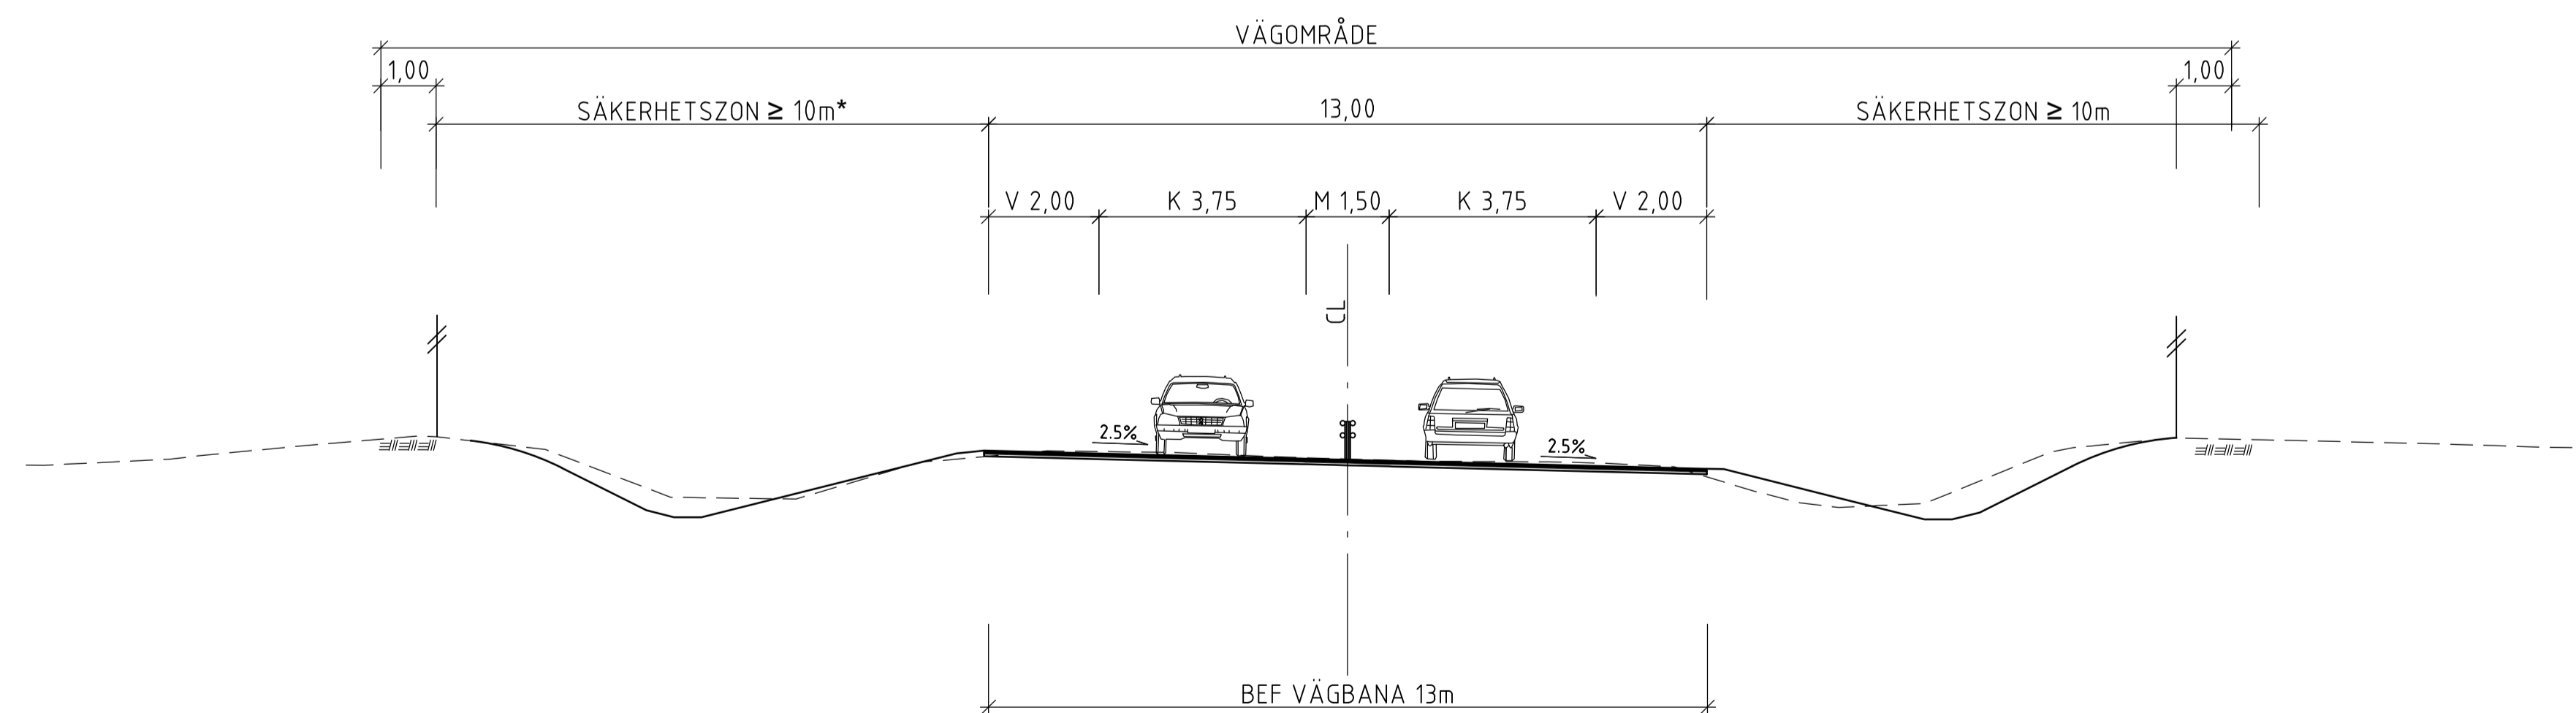

TYP AV PLAN		VÄGPLAN	
GRANSKNINGSSTATUS / SYFTE			
HANDLINGSTYP			
DATUM 2020-03-10		LEVERANS / ÄNDRINGS-PM	
OBJEKT E20 VÄRGÅRDA - VARA			
DELOMRÅDE / BANDEL VÄRGÅRDA - RIBBINGSBERG			
ANLÄGGNINGSDEN GEMENSAM			
OBJEKTNUMMER / KM 150306		KONSTRUKTIONNUMMER	
BESTÄLLARE TRAFIKVERKET		LEVERANTÖR MARKERA VEIDEKKE	
SKAPAD AV C DAVIDSSON		UPPDRAGSNUMMER 4001-1601	
GODKÄND AV M ARVIDSSON		AVDELNING MARK	
RITNINGSTYP TYPSEKTION			
TEKNIKOMRÅDE / INNEHÅLL VÄGUTFORMNING & TRAFIK			
BESKRIVNING E20 STRÄCKA I KURVA LOKALVÄG 2504 PÅ BEFINTLIG VÄG LOKALVÄG 2504			
SKALA 1:100	FORMAT A1	FÖRVALTNINGSNUMMER	
RITNINGNUMMER 100T0402	BLAD	NÄSTA BLAD	BET