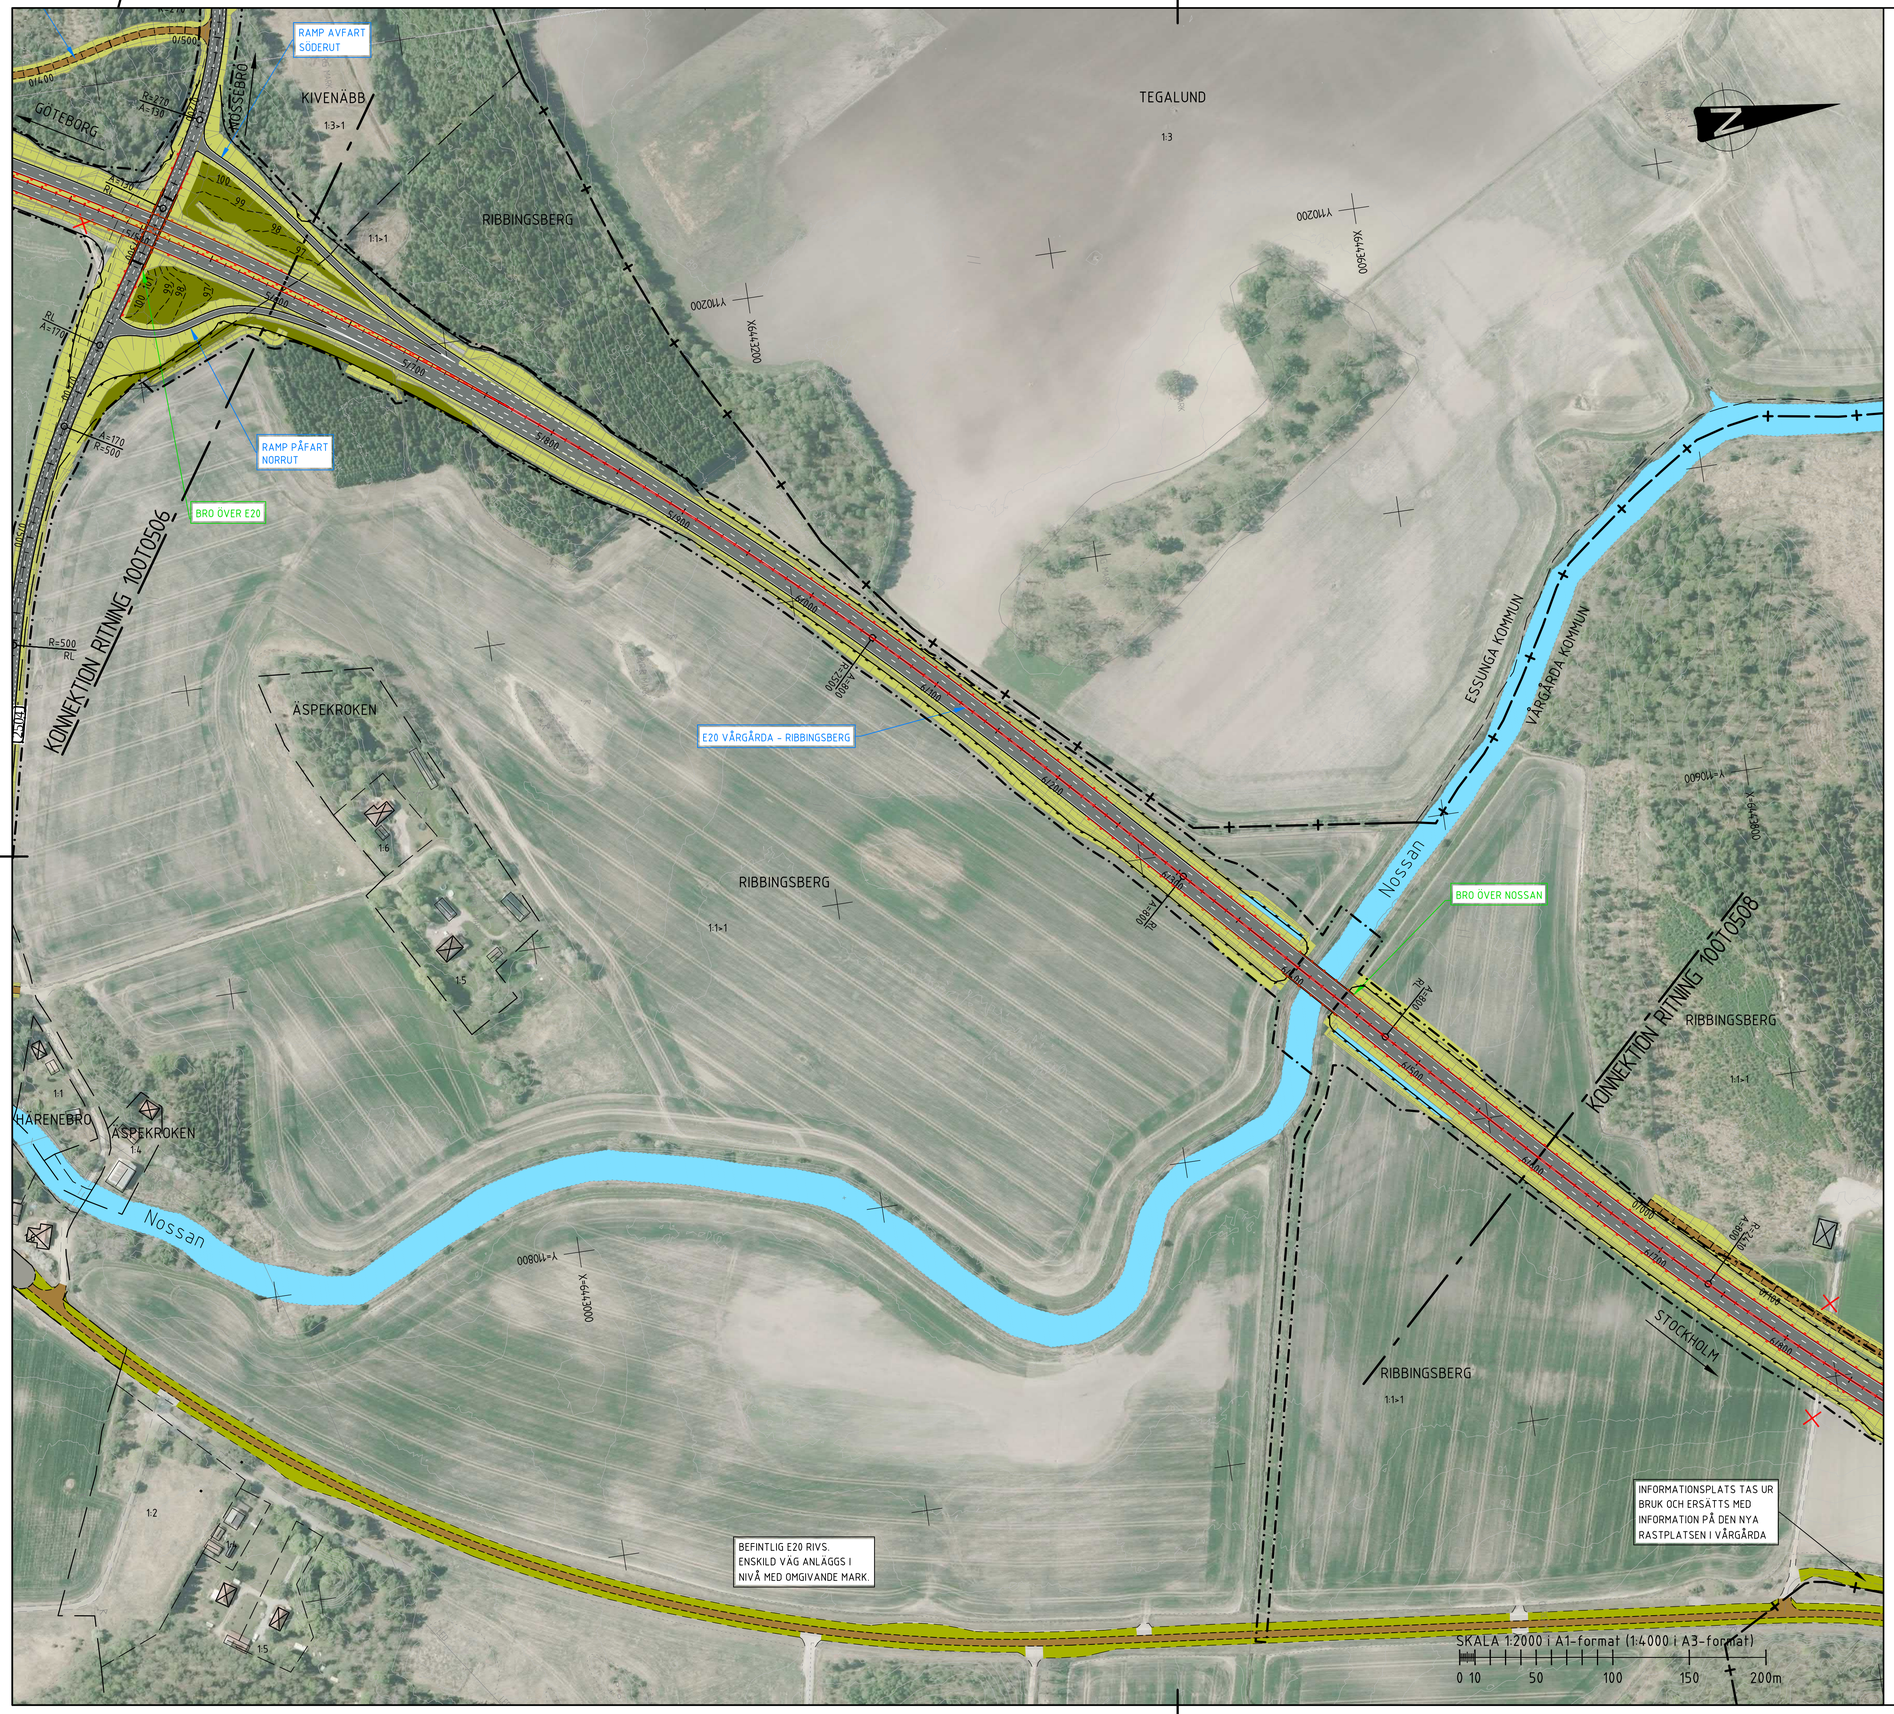


## KOORDINATSYSTEM

PLAN: SWEREF 99 13 30
HÖJD: RH2000

## TECKENFÖRKLARING

- FASTIGHETSGRÄNS
- TRAKTGRÄNS
- VÄGOMRÅDESGRÄNS
- KOMMUNGRÄNS
- VÄGRÄCKE
- MITTRÄCKE
- BULLERSKYDDSSKÄRM
- VILTSTÄNGSEL
- NY ALLMÄN VÄG
- NY GÅNG- OCH CYKELVÄG
- NY ALLMÄN GRUSVÄG
- FÖRSLAG TILL NY ENSKILD VÄG. GRUS- / ASFALTSLITLAGER
- NY VÄGSLÄNT / DIKE
- NY BERGSKÄRNING
- LANDSKAPSANPASSNING MED NIVÅKURVOR
- ÅTERSTÄLLNING AV MARK EFTER RIVNING AV BEF. VÄG / AVSMALNING AV BEFINTLIG VÄG
- FÖRDRÖJNINGSDIKE
- VÄG ELLER VÄGANSLUTNING SOM STÄNGS
- BYGGNADER (BOSTAD/ÖVRIGA BYGGNADER)
- BYGGNADER SOM RIVS OCH FASTIGHET SOM LÖSES IN

## ORIENTERINGSFIGUR

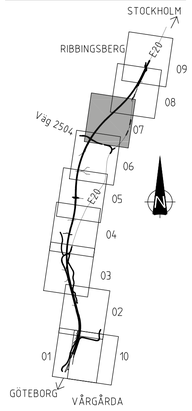


| | |
|---|---|
| TYP AV PLAN | VÄGPLAN |
| GRANSKNINGSSTATUS / SYFTE | FÖR GRANSKNING |
| HANDLINGSTYP | |
| DATUM | 2020-01-20 |
| LEVERANS / ÄNDRINGS-PM | |
| OBJEKT | E20 VÅRGÅRDA - VARA |
| DELOMRÅDE / BANDEL | VÅRGÅRDA - RIBBINGSBERG |
| ANLÄGGNINGDEL | GEMENSAM |
| OBJEKTNUMMER / KM | 150306 |
| KONSTRUKTIONSNUMMER | |
| BESTÄLLARE | TRAFIKVERKET |
| LEVERANTÖR | MARKERA, VEIDEKKE |
| SKAPAD AV | C DAVIDSSON |
| UPPDRAGSNUMMER | 4001-1601 |
| GODKÄND AV | M ARVIDSSON |
| AVDELNING | MARK |
| RITNINGSTYP | ILLUSTRATIONSKARTA |
| TEKNIKOMRÅDE / INNEHÅLL | VÄGUTFORMNING & TRAFIK |
| BESKRIVNING | KM 5/600- 6/600 |
| SKALA | 1:2000 |
| FORMAT | A1 |
| FÖRVALTNINGSNUMMER | |
| RITNINGSNUMMER | 100T0507 |
| BLAD | |
| NÄSTA BLAD | |
| BET | |