


**KORDINATSYSTEM**  
 PLAN: SWEREF 99 13 30  
 HÖJD: RH 2000

**PLANNYCKEL**

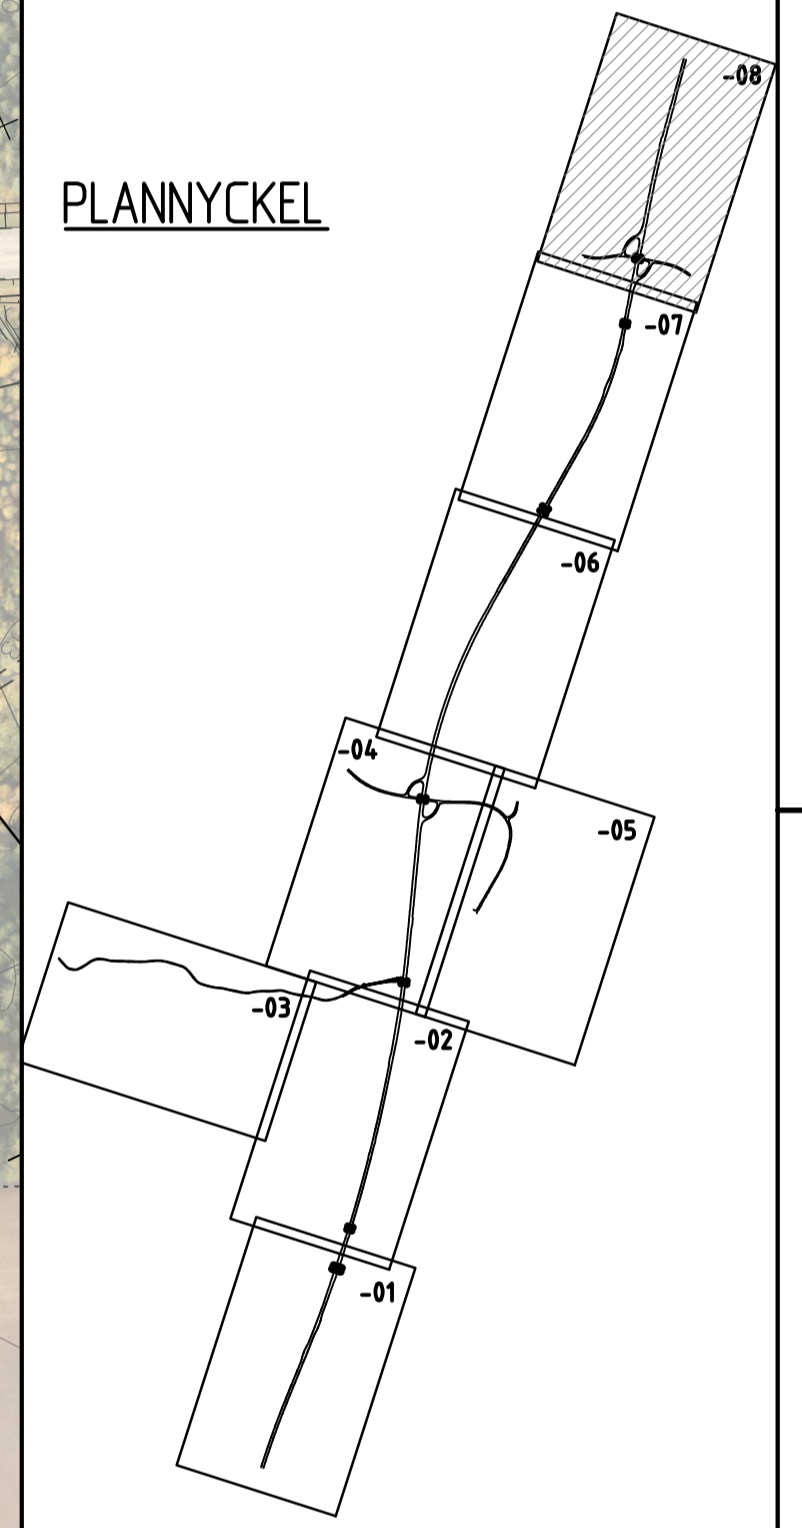

TYP AV PLAN		<b>VÄGPLAN</b>	
GRANSKNINGSSTATUS / SYFTE			
HANDLINGSTYP			
<b>FASTSTÄLLESEHANDLING</b>			
DATUM		LEVERANS / ÄNDRINGS-PM	
2018-02-05			
OBJEKT			
<b>VÄG E20</b>		<b>VÄRGÅRDA-VARA</b>	
DELOMRÅDE / BANDEL			
<b>RIBBINGSBERG-ELING</b>			
ANLÄGGNINGSDEL			
<b>GEMENSAMT</b>			
OBJEKTNUMMER / KM	KONSTRUKTIONNUMMER		
1503062			
BESTÄLLARE	LEVERANTÖR		
<b>TRAFIKVERKET</b>	<b>SWECO</b>		
SKAPAD AV	UPPRAGSNUMMER		
D ROLAND	2347029		
GODKÄND AV	AVDELNING		
D ROLAND			
RITNINGSTYP			
<b>ILLUSTRATIONSPLAN</b>			
TEKNIKOMRÅDE / INNEHÅLL			
<b>VÄGUTFORMNING OCH TRAFIK</b>			
BESKRIVNING			
<b>E20</b>			
KM 7/520-8/750			
SKALA	FORMAT	FÖRVALTNINGSNUMMER	
1:2000	A1		
RITNINGNUMMER	BLAD	NÄSTA BLAD	BET
1 00 T 05 08			

**TECKENFÖRKLARING**

- VÄGBANA FÖR ALLMÄN VÄG
- VÄGBANA FÖR ENSKILD VÄG
- BELÄGGNINGSKANT
- BEFINTLIG SLÄNT
- NY SLÄNT
- TRAKTGRÄNS
- FASTIGHETSGRÄNS
- KOMMUNGRÄNS
- FASTIGHETSBETECKNING
- TRAKTNAMN
- FORNLÄMNING
- BIOTOPSKYDDAT OMRÅDE I ELLER I NÄRHETEN AV VÄGPLAN
- LEKÅSA 28:1
- RAÄ-BETECKNING FÖR FORNLÄMNING
- FORNLÄMNINGSMRÅDE

- BYGGNADER (BOSTAD, ÖVRIGA BYGGNADER)
- BYGGNADER SOM RIVS
- BEF BULLERSKYDDSPLAN
- BEF VÄGRÄCKE
- BEF VÄGANSLUTNING SOM STÄNGS GEMOM SÄRSKILT BESLUT
- ALLMÄN VÄGDEL SOM RIVS
- KÖRFÄLTSDIVISION PÅ E20 SAMT FÖRKLARING FÖR ANSLUTANDE VÄG
- KÖRFÄLTSPILAR

- PORT UNDER E20
- BRÖ ÖVER E20
- GRÄNS FÖR VÄGOMRÅDE
- NYTT VÄGRÄCKE
- MITTRÄCKE
- LÄNGDMÄTNING OCH HÖJDSÄTTNING
- FAUNASTÄNGSEL
- BULLERSKYDDSKÄRM
- FÄRIST OCH GRIND FÖR GÅNG OCH CYKEL

- BEFINTLIG KÖPÖRT/GÅNGÖRT
- NY TRUMMA
- NY PUMPSTATION FÖR DAGVATTEN