KONNEKTION RITNING -03

KONNEKTION RITNING -01

KONNEKTION RITNING -04

KONNEKTION RITNING -05

KONNEKTION RITNING -01

BRAGNUM

(S:3)

BRAGNUM

VÅRGÅRDA

BEF. BRO ÖVER LILLÅN

ÅSAKA

LEKÅSA

VÄG 2500

VARA

E20

BEF. BRO ÖVER BIFLÖDE TILL NOSSAN

Sk 1 Sk 2 Sk 3 Sk 4 Sk 5 Sk 6 Sk 7 Sk 8 Sk 9

SKALA 1:2000 0 20 40 60 80 100 200 m

KORDINATSYSTEM

PLAN: SWEREF 99 13 30
HÖJD: RH 2000

PLANNYCKEL

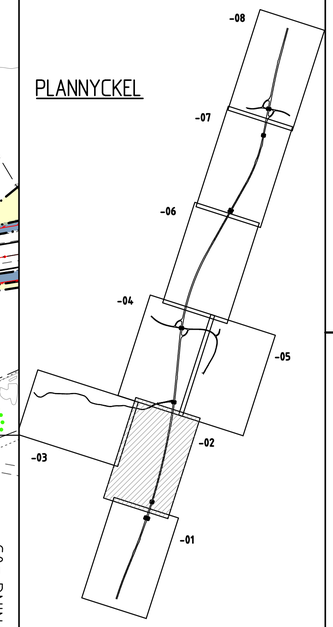

TECKENFÖRKLARING

MARKANSPRÅK

- GRÄNS FÖR VÄGOMRÅDE
- AVGRÄNSNING MELLAN OLIKA TYPER AV MARKANSPRÅK
- V — NYTT VÄGOMRÅDE MED VÄGRÄTT
- Vi — NYTT VÄGOMRÅDE MED INSKRÄNKT VÄGRÄTT FÖR LEDNINGAR OCH DIKEN
- V_a — INDRAGNING AV VÄG FRÅN ALLMÄNT UNDERHÅLL
- T_1 — TILLFÄLLIG NYTTJANDERÄTT FÖR VÄGBYGGNADSARBETEN, MASSUPPLAG, ETABLERING SAMT OMLÄGGNING AV LEDNINGAR, AVSER 36 MÅNADER EFTER IANSPRÅKTAGANDE
- T_2 — TILLFÄLLIG NYTTJANDERÄTT FÖR TILLFÄLLIG TRAFIK OCH ARBETSVÄGAR, AVSER 36 MÅNADER EFTER IANSPRÅKTAGANDE

SKYDDSÅTGÄRDER OCH FÖRSIKTIGHETSMÅTT

- MARKERING ELLER AVGRÄNSNING AV SKYDDSÅTGÄRD/FÖRSIKTIGHETSMÅTT
- Sk 1 — FAUNASTÄNGSEL ANORDNAS PÅ BÅDA SIDOR OM E20, PÅ HELA STRÄCKAN. ANGES PÅ PLANKARTA SOM STAKET, SE ÖVRIGA BETECKNINGAR
- Sk 2 — FÄRIST
- Sk 3 — FAUNAPASSAGE
- Sk 4 — VILTUTHOPP
- Sk 5 — FASTIGHET SOM ERBJUDS BULLERSKYDDSÅTGÄRDER UTANFÖR VÄGOMRÅDE I FORM AV FASADÅTGÄRD
- Sk 6 — FASTIGHET SOM ERBJUDS BULLERSKYDDSÅTGÄRDER UTANFÖR VÄGOMRÅDE I FORM AV LOKALT SKYDD VID UTEPLATS
- Sk 7 — VÄGNÄRA BULLERSKYDDSÅTGÄRD INOM VÄGOMRÅDE I FORM AV BULLERSKYDDSSKÄRM
- Sk 8 — FASTIGHET SOM ERBJUDS BULLERSKYDDSÅTGÄRDER UTANFÖR VÄGOMRÅDE I FORM AV BULLERSKYDDSSKÄRM
- Sk 9 — RISKSKYDD. HÖGKAPACITETSRÄCKE KOMBINERAT MED ÅTGÄRDER MOT LÄCKAGE SOM SKYDD MOT OLYCKOR MED FARLIGT GODS

SKYDDSÅTGÄRDER OCH FÖRSIKTIGHETSMÅTT

- MARKERING ELLER AVGRÄNSNING AV OMRÅDE SOM OMFATTAS AV GENERELLT BIOTOPSKYDD OCH PÅVERKAS AV VÄGPLAN

VERKSAMHETER SOM UNDANTAS FRÅN FÖRBUD ENLIGT MILJÖBALKEN

UNDANTAGEN GÄLLER HELA PLANEN

- SKYLDIGHETEN ATT GÖRA ANMÄLAN FÖR SAMRÅD ENLIGT 12:6 MB GÄLLER INTE FÖR DE VERKSAMHETER OCH ÅTGÄRDER SOM BEHÖVS FÖR ATT BYGGA VÄGEN OCH SOM FASTSTÄLLS OCH INGÅR I VÄGOMRÅDE FÖR ALLMÄN VÄG ELLER OMRÅDE FÖR TILLFÄLLIG NYTTJANDERÄTT
- FÖRBUDEN SOM AVSER VERKSAMHET ELLER ÅTGÄRD INOM GENERELLT BIOTOPSKYDDSOMRÅDE (7:11 2 ST.) GÄLLER INTE BYGGANDET AV ALLMÄN VÄG

ÖVRIGA BETECKNINGAR

- BELÄGGNINGSKANT
- 0/100 / +00.0 — LÄNGDMÄTNING OCH HÖJDSÄTTNING (+/– 0.10 m)
- KOMMUNGRÄNS
- TRAKTGRÄNS
- FASTIGHETSGRÄNS
- BYGGNADER (BOSTAD, ÖVRIGA BYGGNADER)
- 21:13 — FASTIGHETSBETECKNING
- LEKÅSA — TRAKTNAMN
- PORT UNDER E20
- BRO ÖVER E20

ÖVRIGA BETECKNINGAR

- NYTT VÄGRÄCKE VID MITTSTÖD FÖR BRO
- NYTT MITTRÄCKE
- FAUNASTÄNGSEL

TYP AV PLAN
VÄGPLAN

GRANSKNINGSSTATUS / SYFTE

HANDLINGSTYP
GRANSKNINGSHANDLING

DATUM: 2018-02-05
LEVERANS / ÄNDRINGS-PM:

OBJEKT
VÄG E20
VÅRGÅRDA-VARA

DELOMRÅDE / BANDEL
RIBBINGSBERG-ELING

ANLÄGGNINGSDEL
GEMENSAMT

OBJEKTNUMMER / KM: 150306
KONSTRUKTIONSNUMMER:

BESTÄLLARE: TRAFIKVERKET
LEVERANTÖR: SWECO

SKAPAD AV: F JOHANSSON
UPPDRAGSNUMMER: 2347029

GODKÄND AV: D ROLAND
AVDELNING:

RITNINGSTYP
PLANKARTA

TEKNIKOMRÅDE / INNEHÅLL
VÄGUTFORMNING OCH TRAFIK

BESKRIVNING
E20

KM 2/200-3/520

SKALA: 1:2000
FORMAT: A1
FÖRVALTNINGSNUMMER:

RITNINGSNUMMER: 1 00 T 02 02
BLAD:
NÄSTA BLAD:
BET:

Ritning P:\2317\04\1029_E20_Vårgårda\eng\Vår\1.0\dwg\1 00 T 02 02.dwg Skapat av: Johansson Frederik 2018-02-05 12:42

VIKEP MODELL\2009909 2018-01-02 13:36
MODELL\2009908 2018-01-02 12:33
MODELL\2009925 2018-01-25 14:10
MODELL\2009927 2018-01-25 13:25
MODELL\2009907 2018-01-25 13:50
MODELL\1900054 2018-02-02 09:40
MODELL\1900055 2018-01-29 14:45
MODELL\2009904