


KORDINATSYSTEM
 PLAN: SWEREF 99 13 30
 HÖJD: RH 2000

PLANNYCKEL

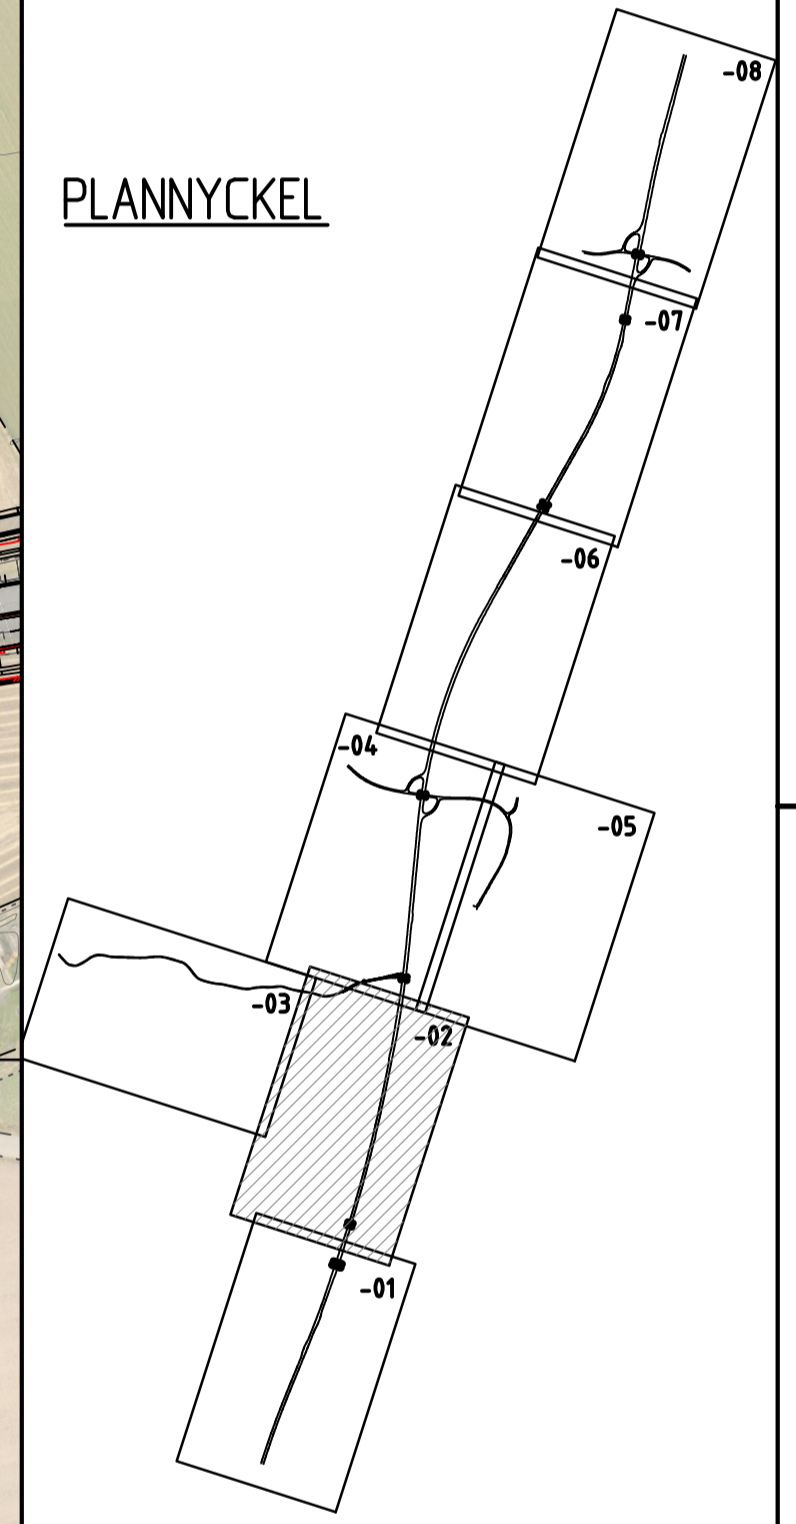

TYP AV PLAN
VÄGPLAN

GRANSKNINGSSTATUS / SYFTE

HANDLINGSTYP

DATUM
 2018-02-05

LEVERANS / ÄNDRINGS-PM

OBJEKT
**VÄG E20
 VÄRGÅRDA-VARA**

DELOMRÅDE / BANDEL
RIBBINGSBERG-ELING

ANLÄGGNINGSDEL
GEMENSAMT

OBJEKTNUMMER / KM
 1503062

KONSTRUKTIONNUMMER

BESTÄLLARE
TRAFIKVERKET

LEVERANTÖR
SWECO

SKAPAD AV
J MAGNUSSON

UPPRAGNUMMER
 2347029

GODKÄND AV
D ROLAND

AVDELNING

RITNINGSTYP
ILLUSTRATIONSPLAN

TEKNIKOMRÅDE / INNEHÅLL
VÄGUTFORMNING OCH TRAFIK

BESKRIVNING
E20

SKALA
1:2000

FORMAT
A1

FÖRVALTNINGSNUMMER

RITNINGSGRUPP
1 00 T 05 02

BLAD

NÄSTA BLAD

BET

TECKENFÖRKLARING

- VÄGBANA FÖR ALLMÄN VÄG
- VÄGBANA FÖR ENSKILD VÄG
- BELÄGGNINGSSKANT
- BEFINTLIG SLÄNT
- NY SLÄNT
- TRAKTGRÄNS
- FASTIGHETSGRÄNS
- KOMMUNGRÄNS
- FASTIGHETSBECKNING
- 213
- LEKÅSA
- FORNLÄMNING
- BIOTOPSKYDDAT OMRÅDE I ELLER I NÄRHETEN AV VÄGPLAN
- LEKÅSA 28:1
- RAÄ-BETECKNING FÖR FORNLÄMNING
- FORNLÄMNINGSMRÅDE

- BYGGNADER (BOSTAD, ÖVRIGA BYGGNADER)
- BYGGNADER SOM RIVS
- BEF BULLERSKYDDSPLAN
- BEF VÄGRÄCKE
- BEF VÄGANLUTNING SOM STÄNGS GENOM SÄRSKILT BESLUT
- ALLMÄN VÄGDÖEL SOM RIVS
- KÖRFÄLTSENDELNING PÅ E20 SAMT FÖRKLARING FÖR ANSLUTANDE VÄG
- KÖRFÄLTSPILAR

- PORT UNDER E20
- BRO ÖVER E20
- GRÄNS FÖR VÄGOMRÅDE
- NYTT VÄGRÄCKE
- MITTRÄCKE
- LÄNGDMÄTNING OCH HÖJDSÄTTNING
- FAUNASTÄNGSEL
- BULLERSKYDDSSKÄRM
- FÄRÄST OCH GRIND FÖR GÅNG OCH CYKEL

- BEFINTLIG KÖPORT/GÅNGPORT
- NY TRUMMA
- NY PUMPSTATION FÖR DAGVATTEN

