


Detalj av spärrområde

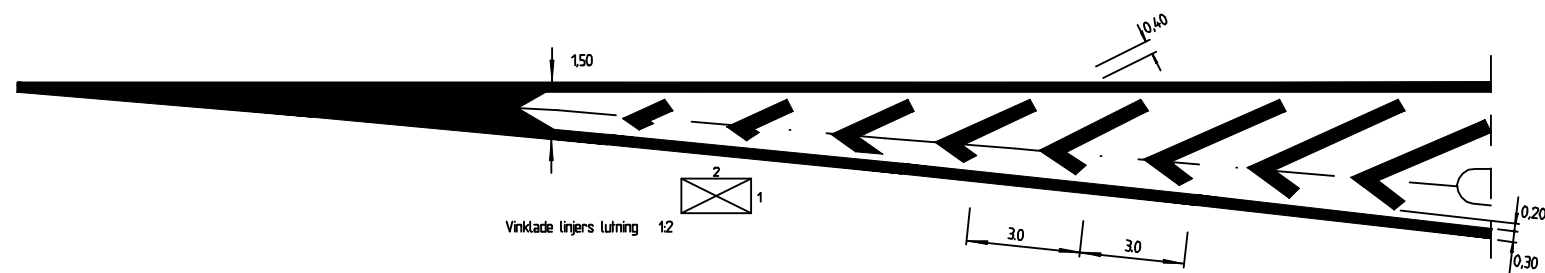

### Vägmarkeringar

Visade vägmarkeringar är exempel på utförande.

BET	ANT	ÄNDRINGEN AVSER	SIGN	DATUM
-----	-----	-----------------	------	-------

	<b>VÄGMARKERING</b>	
	Kilformat högersvängskörfält på bred tvåfältsväg	
	RITAD AV, KONSTRUERAD AV AP	Mått i m
BORLÄNGE, 2012-07		RITNINGNUMMER <b>2FBkA-1m</b>