




KOORDINATSYSTEM

KOORDINATSYSTEM I PLAN: SWEREF: 99 18 00
 KOORDINATSYSTEM I HÖJD: RH 2000

- RÄKNAD LINJE MED LÄNGDMÄTNING OCH HÖJDSÄTTNING
- NY KÖRBANA
- GÅNGVÄG/CYKELVÄG
- REFUG
- RONDDELLYTA
- SKYDDÅTGÄRDER
- KÖRFÄLTSDIENING
- BEFINTLIG TOLKAT VÄGOMRÅDE
- NYTT VÄGOMRÅDE
- GRÄNS FÖR TILLFÄLLIG NYTTJANDERÄTT
- DIKEN/SÄNTER
- NY VÄGKANT
- FÖRLÄNGNING/NY TRUMMA
- BULLERSKÄRM INOM VÄGOMRÅDET
- NYTT VÄGRÄCKE
- NYTT MITTRÄCKE
- NYTT VILTSTÄNGSEL
- INFART/VÄG STÅNGS

BEFINTLIGT

- FASTIGHETSGRÄNS
- TRAKTGRÄNS
- BEFINTLIG VÄGKANT
- VÄGMITT FRÅN GRUNDKARTAN
- DETALJPLANEGRÄNS
- FASTIGHETSBECKNING
- FÖRLÄMNINGSAVGRÄNSNING
- GRUNDTVATTENSKYDD
- BEFINTLIG VÄGBANA SOM RIVES

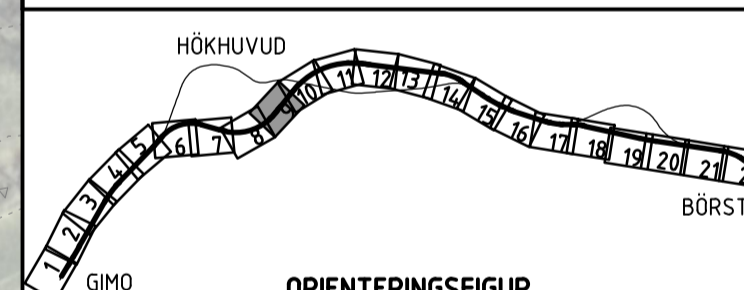

UTFORMNING AV PLANFÖRSLAG

TYP AV PLAN: **VÄGPLAN**

GRANSKNINGSSTATUS / SYFTE

HANDLINGSTYP: **SAMRÅDSHANDLING**

DATUM: 2023-11-23 LEVERANS / ÄNDRINGS-PM

OBJEKT: **VÄG 288 GIMO-BÖRSTIL**

DELOMRÅDE / BANDEL: **2 GIMO-BÖRSTIL**

ANLÄGGNINGSDIEL: **01 VÄG 288**

OBJEKTNUMMER / KM: **880007** KONSTRUKTIONNUMMER

BESTÄLLARE: **TRAFIKVERKET** LEVERANTÖR: **SWECO**

SKAPAD AV: **M ANDERSSON** UPPDRAGSNUMMER: **12706571**


GODKÄND AV: **J SADI** AVDELNING: **CIVIL**

RITNINGSTYP: **PLANRITNING**


TEKNIKOMRÅDE / INNEHÅLL: **VÄGUTFORMNING OCH TRAFIK**

BESKRIVNING: **ILLUSTRATIONSKARTA KM 4/800 - 5/400**

SKALA: 1:1000	FORMAT: A1	FÖRVALTNINGSNUMMER:
RITNINGSDIENING:	BLAD: 09	NÄSTA BLAD: 10
201T0509	BET:	

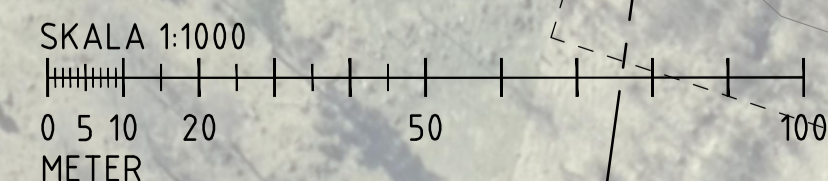

KRIF:	MODELL:	2023-05-01 05:15
MODELL_V2010020	2023-05-01 05:15	
MODELL_V2010021	2023-05-01 05:15	
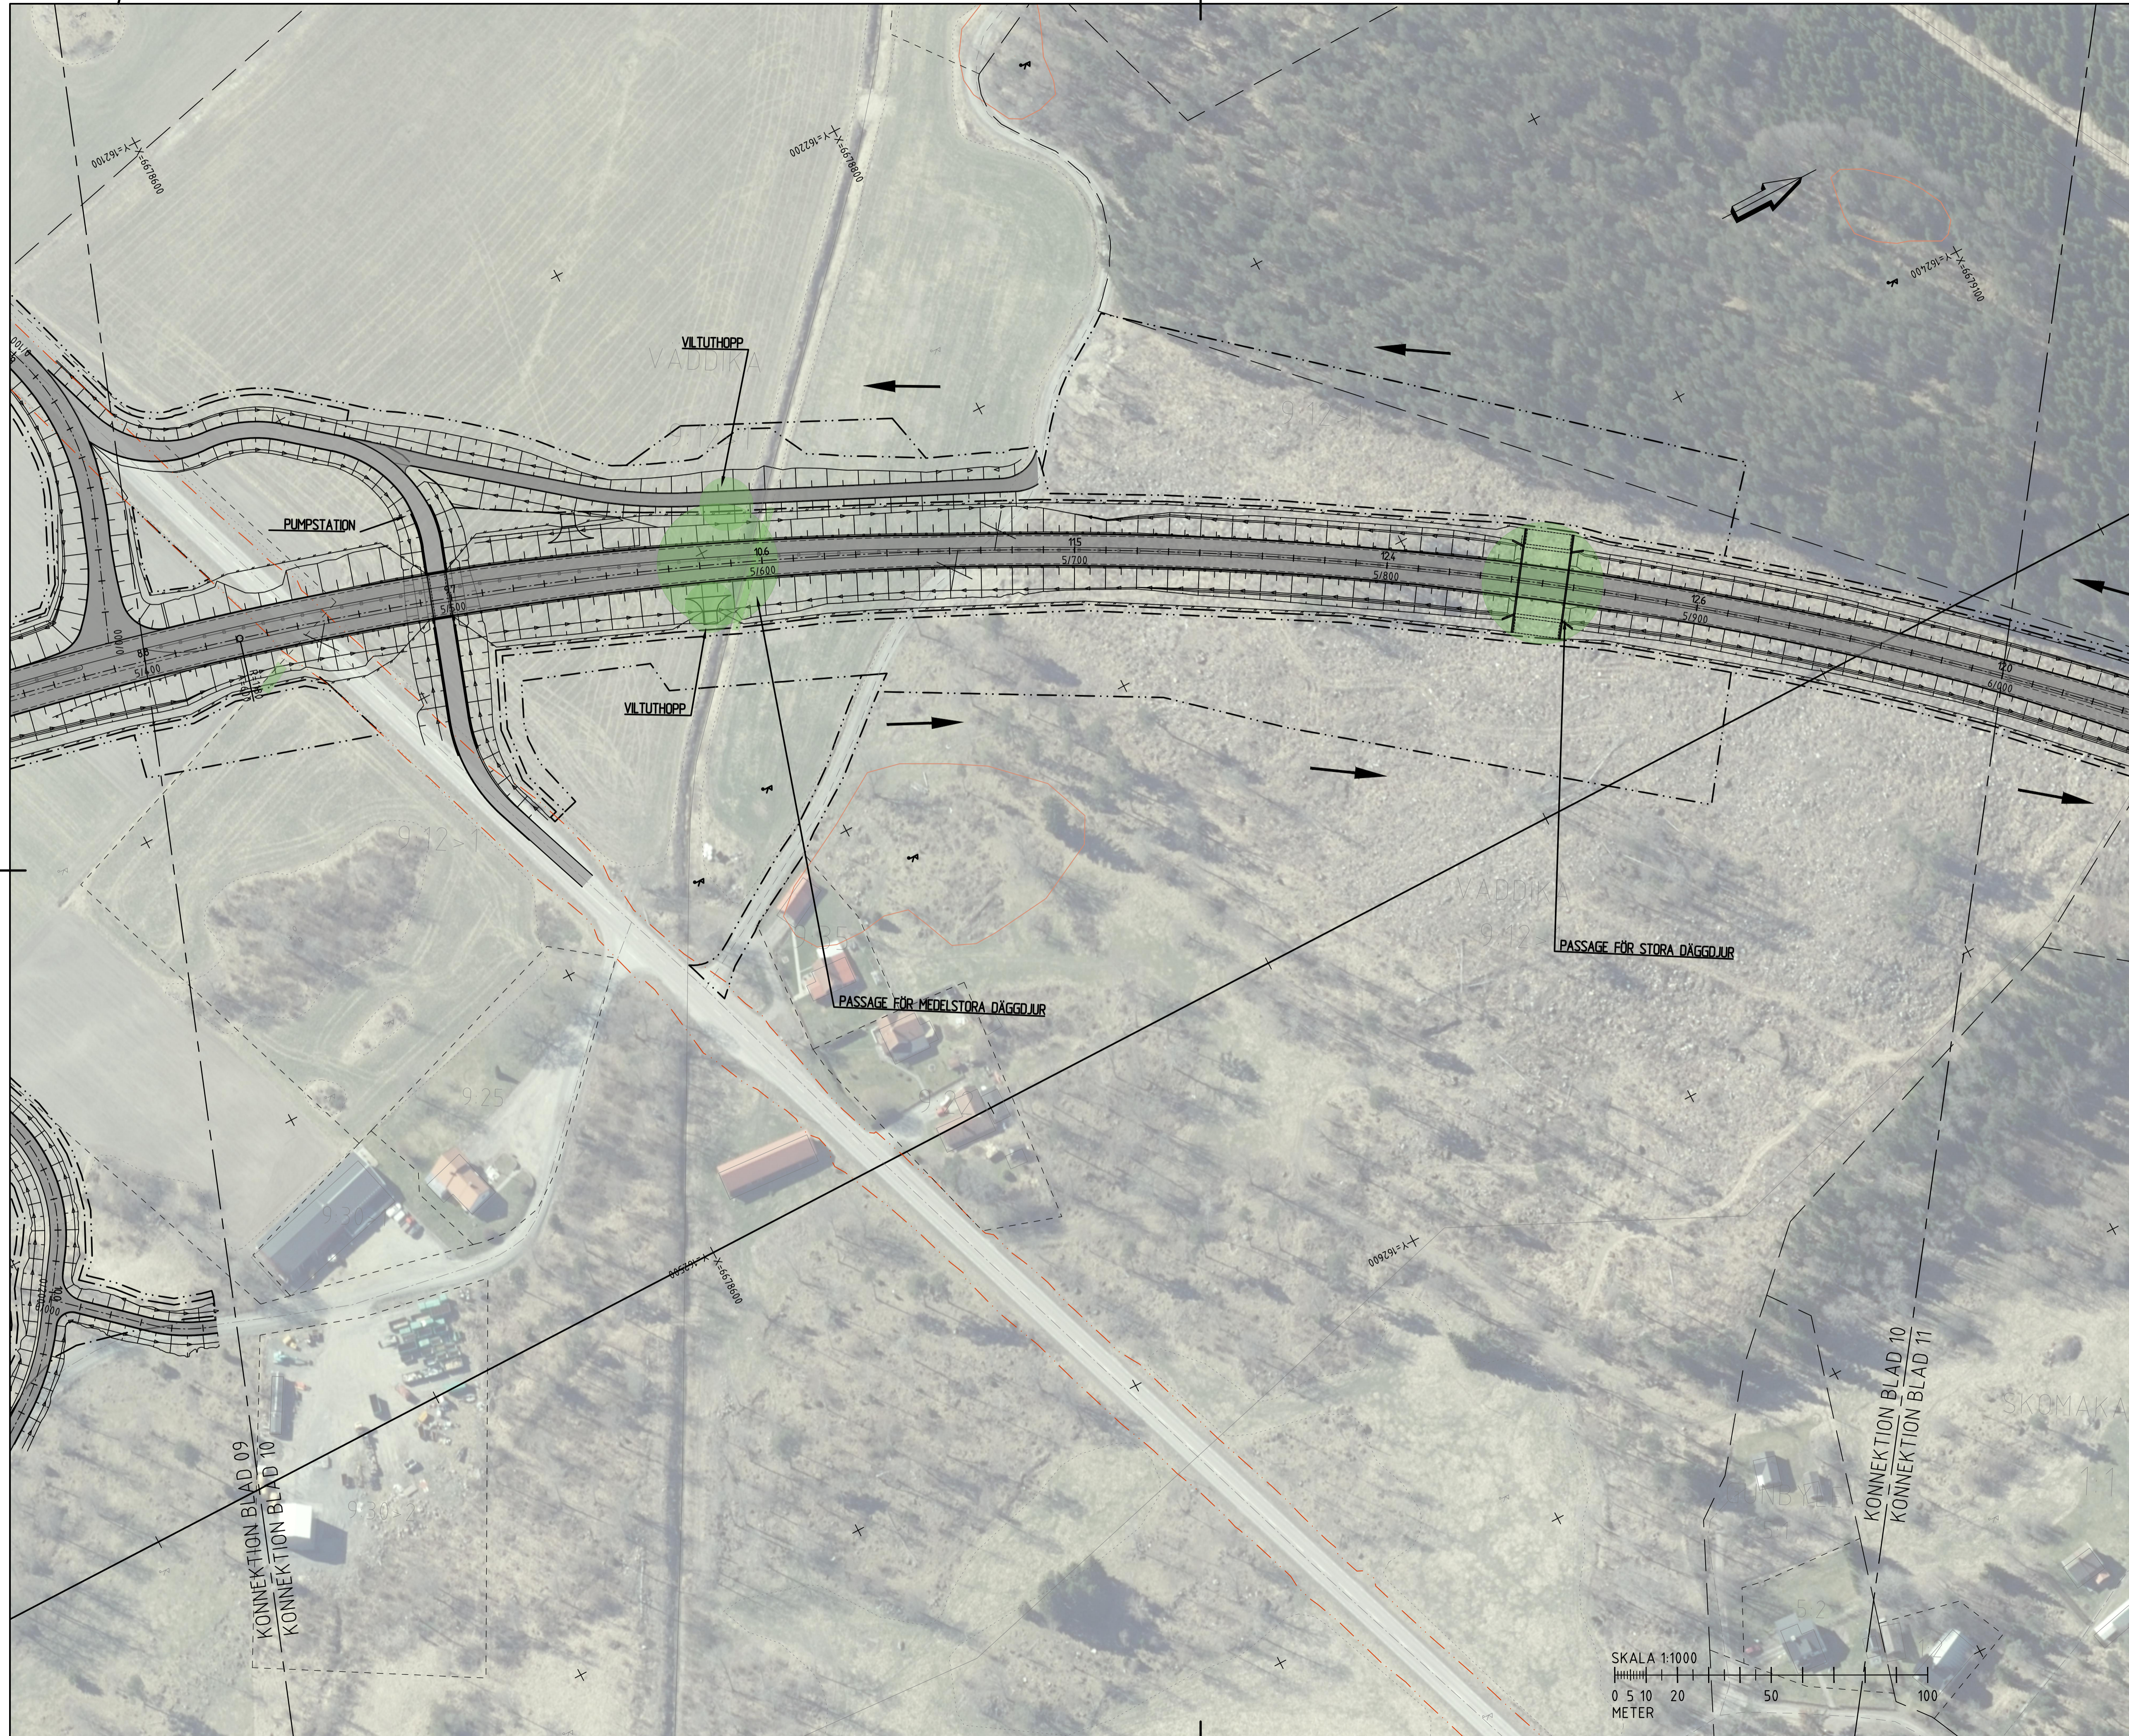


KOORDINATSYSTEM


KOORDINATSYSTEM I PLAN: SWEREF99
 KOORDINATSYSTEM I HÖJD: RH 2000

- +0.0
0/000
-
- NY KÖRBANA**
- GÅNGVÄG/CYKELVÄG**
- REFUG**
-
- RONDELLYTA**
-
- SKYDDSÅTGÄRDER**
-
- KÖRFÄLTSENDELNING**
-
- BEFINTLIG TOLKAT VÄGOMRÅDE**
-
- NYTT VÄGOMRÅDE**
-
- GRÄNS FÖR NYTTJÄNDERÄTT NYTTJÄNDERÄTT**
-
- DIKEN/SÄLÄNTER**
-
- NY VÄGKANT**
-
- FÖRLÄNGNING/NY TRUMMA**
-
- BULLERSKÄRM INOM VÄGOMRÅDET**
-
- NYTT VÄGRÄCKE**
-
- NYTT MITTRÄCKE**
-
- NYTT VILTSTÄNGSEL INFART/VÄG STÄNGS**

- BEFINTLIGT**
-
- FASTIGHETSGRÄNS**
-
- TRAKTGRÄNS**
-
- BEFINTLIG VÄGKANT**
-
- VÄGMITT FRÅN GRUNDKARTAN**
-
- DETAILPLANEGRÄNS**
-
- FASTIGHETSBEDECKNING**
-
- 12:2**
- FÖRLÄMNINGSGRÄNSNING**
-
- GRUNDVATTENSKYDD**
-
- BEFINTLIG VÄGBANA SOM RIVES**

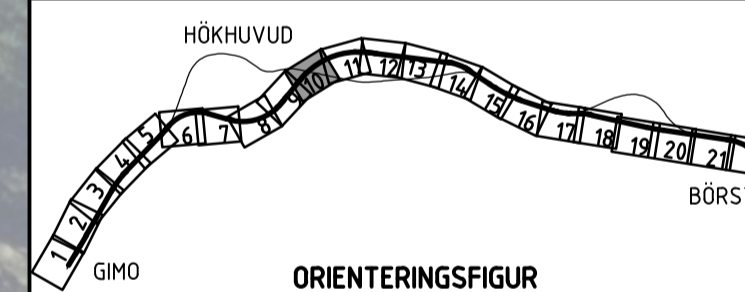

UTFORMNING AV PLANFÖRSLAG	
TYP AV PLAN VÄGPLAN	
GRANSKNINGSSTATUS / SYFTE	
HANDLINGSTYP SAMRÅDSHANDLING	
DATUM 2023-11-23 OBJEKT VÄG 288 GIMO-BÖRSTIL	LEVERANS / ÄNDRINGS-PM
DELOMRÅDE / BANDEL 2 GIMO-BÖRSTIL	
ANLÄGGNINGSDIAGRAM 01 VÄG 288 OBJEKTNUMMER / KM 880007	KONSTRUKTIONSNUMMER
BESTÄLLARE TRAFIKVERKET	LEVERANTÖR SWECO
SKAPAD AV M ANDERSSON	UPPDRAGSNUMMER 12706571
GODKÄND AV J SADI	ÄNDELNING CIVIL
RITNINGSTYP PLANRITNING	
TEKNIKOMRÅDE / INNEHÅLL VÄGUTFORMNING OCH TRAFIK	
BESKRIVNING ILLUSTRATIONSKARTA KM 5/400 - 6/000	
SKALA 1:1000	FÖRVALTNINGSNUMMER A1
RITNINGSDIAGRAM 201T0510	BLAD 10
	NÄSTA BLAD 11
	BET

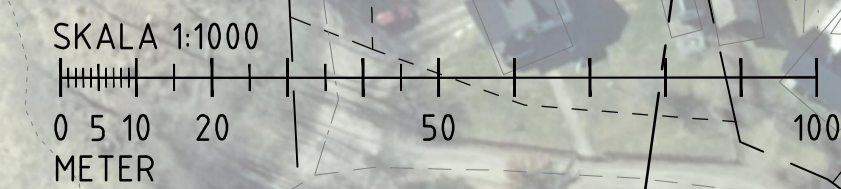

SKOMAKA

KONNEKTION BLAD 09
KONNEKTION BLAD 10


KONNEKTION BLAD 10
KONNEKTION BLAD 11



KOORDINATSYSTEM

KOORDINATSYSTEM 1 PLAN SWEREFF: 99 18 00
KOORDINATSYSTEM 1 HÖJD: RH 2000

- +00.0
0/000 RÄKNAD LINJE MED LÄNGDMÄTNING OCH HÖJDSÄTTNING
 - NY KÖRBANA
 - GÅNGVÄG/CYKELVÄG
 - REFUG
 - RONDELLYTA
 - SKYDDÅTGÄRDER
 - KÖRFÄLTSSÄNDNING
 - BEFINTLIG TOLKAT VÄGOMRÅDE
 - NYTT VÄGOMRÅDE
 - GRÄNS FÖR TILLFÄLLIG NYTTJANDERÄTT
 - DIKEN/SÄNTER
 - NY VÄGKANT
 - FÖRLÄNGNING/NY TRUMMA
 - BULLERSKÄRM INOM VÄGOMRÅDET
 - NYTT VÄGRÄCKE
 - NYTT MITTRÄCKE
 - NYTT VILTSTÄNGSEL
 - INFART/VÄG STÄNGS
- BEFINTLIGT**
- FASTIGHETSGRÄNS
 - TRAKTGRÄNS
 - BEFINTLIG VÄGKANT
 - VÄGMITT FRÅN GRUNDKARTAN
 - DETAILPLANEGRÄNS
 - FASTIGHETSBETECKNING
 - FÖRNLÄMNINGSGRÄNSNING
 - GRUNDVATTENSKYDD
 - BEFINTLIG VÄGBANA SOM RIVES

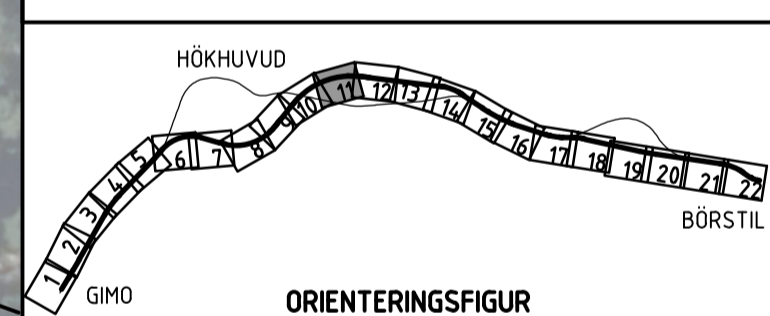

UTFORMNING AV PLANFÖRSLAG

TYP AV PLAN	VÄGPLAN	
GRANSKNINGSSTATUS / SYFTE	SAMRÅDSHANDLING	
HANDLINGSTYP	SAMRÅDSHANDLING	
DATUM	2023-11-23	LEVERANS / ÄNDRINGS-PM
OBJEKT	VÄG 288 GIMO-BÖRSTIL	
DELOMRÅDE / BANDEL	2 GIMO-BÖRSTIL	
ANLÄGGNINGSDI	01 VÄG 288	
OBJEKTNUMMER / KM	880007	KONSTRUKTIONSNUMMER
BESTÄLLARE	TRAFIKVERKET	LEVERANTÖR
SKAPAD AV	M ANDERSSON	UPPDRAGSNUMMER
GRÄNS AV	J SADI	12706571
RITNINGSTYP	PLANRITNING	ÄNDELNING
TEKNIKOMRÅDE / INNEHÅLL	VÄGUTFORMNING OCH TRAFIK	
BESKRIVNING	ILLUSTRATIONSKARTA	
SKALA	1:1000	FÖRVALTNINGSNUMMER
RITNINGSNUMMER	201T0511	BLAD
		NÄSTA BLAD
		12
		BET

