







TECKENFÖRKLARING

- BEFINTLIGHETER
  - MARK
  - VÄGYTA
- NY ANLÄGGNING
  - GC-VÄG INKL. SLÄNT


UTFÖRANDE MED SMAL SKILJEREMSA - SKÄRNING

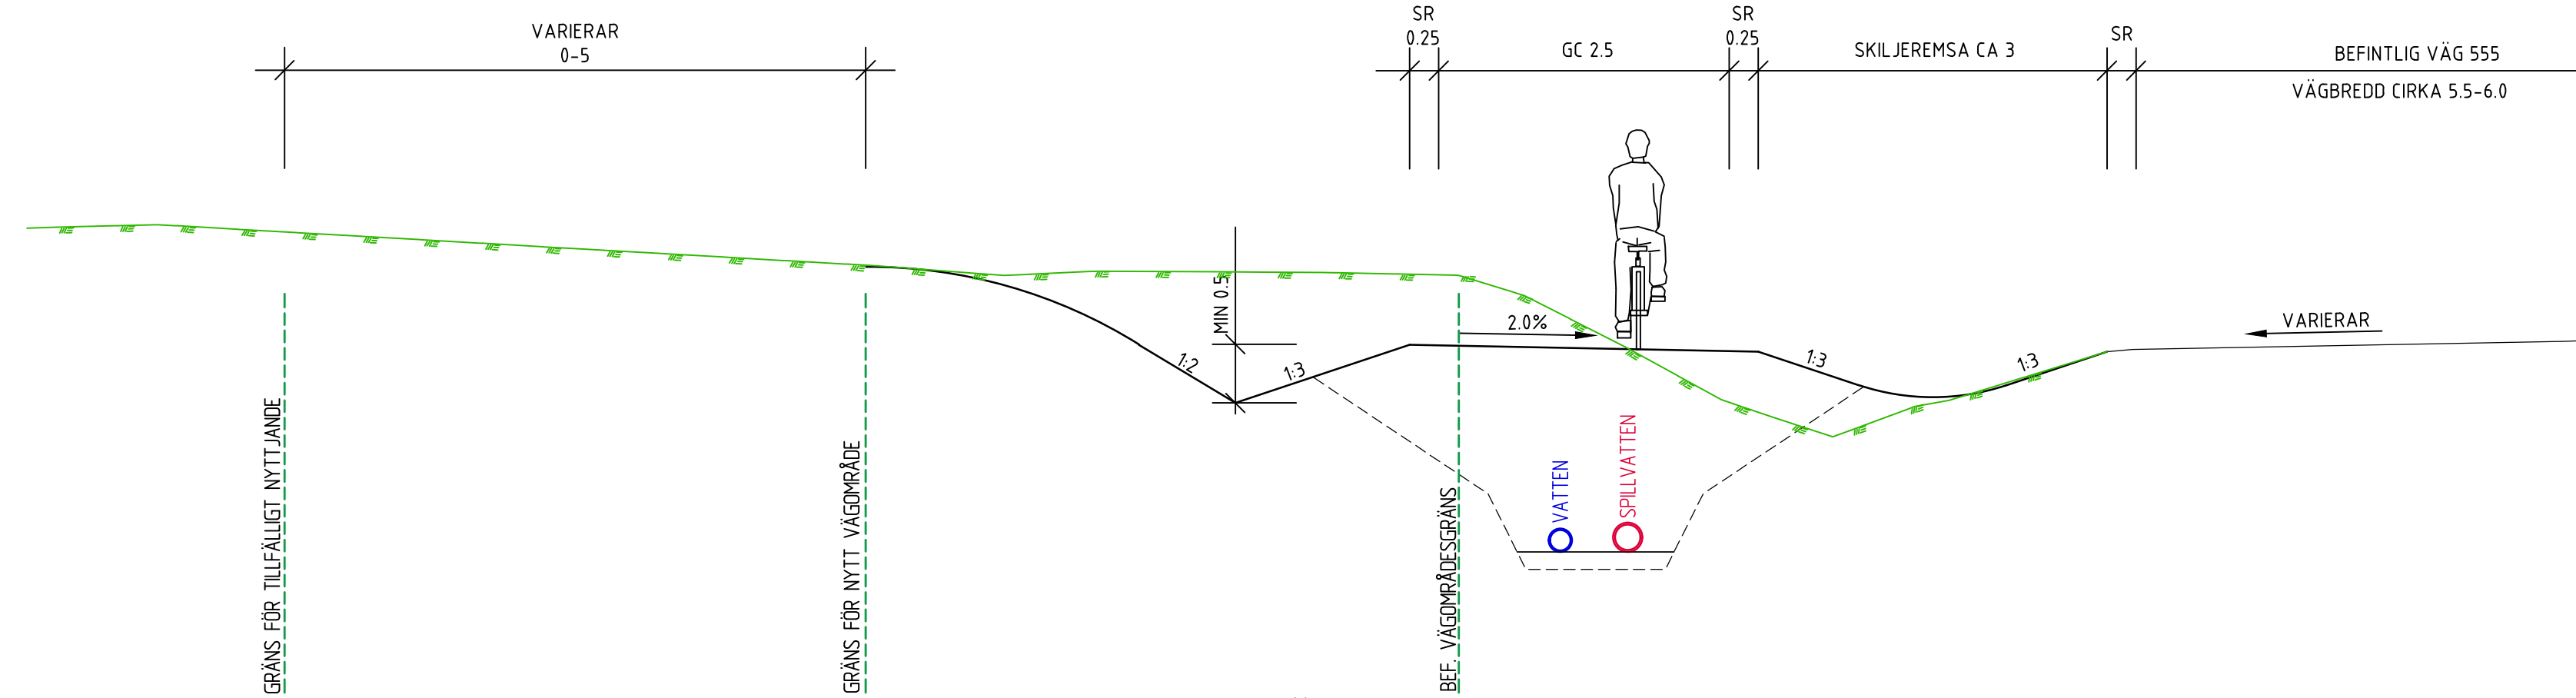



UTFÖRANDE MED SMAL SKILJEREMSA - BANK

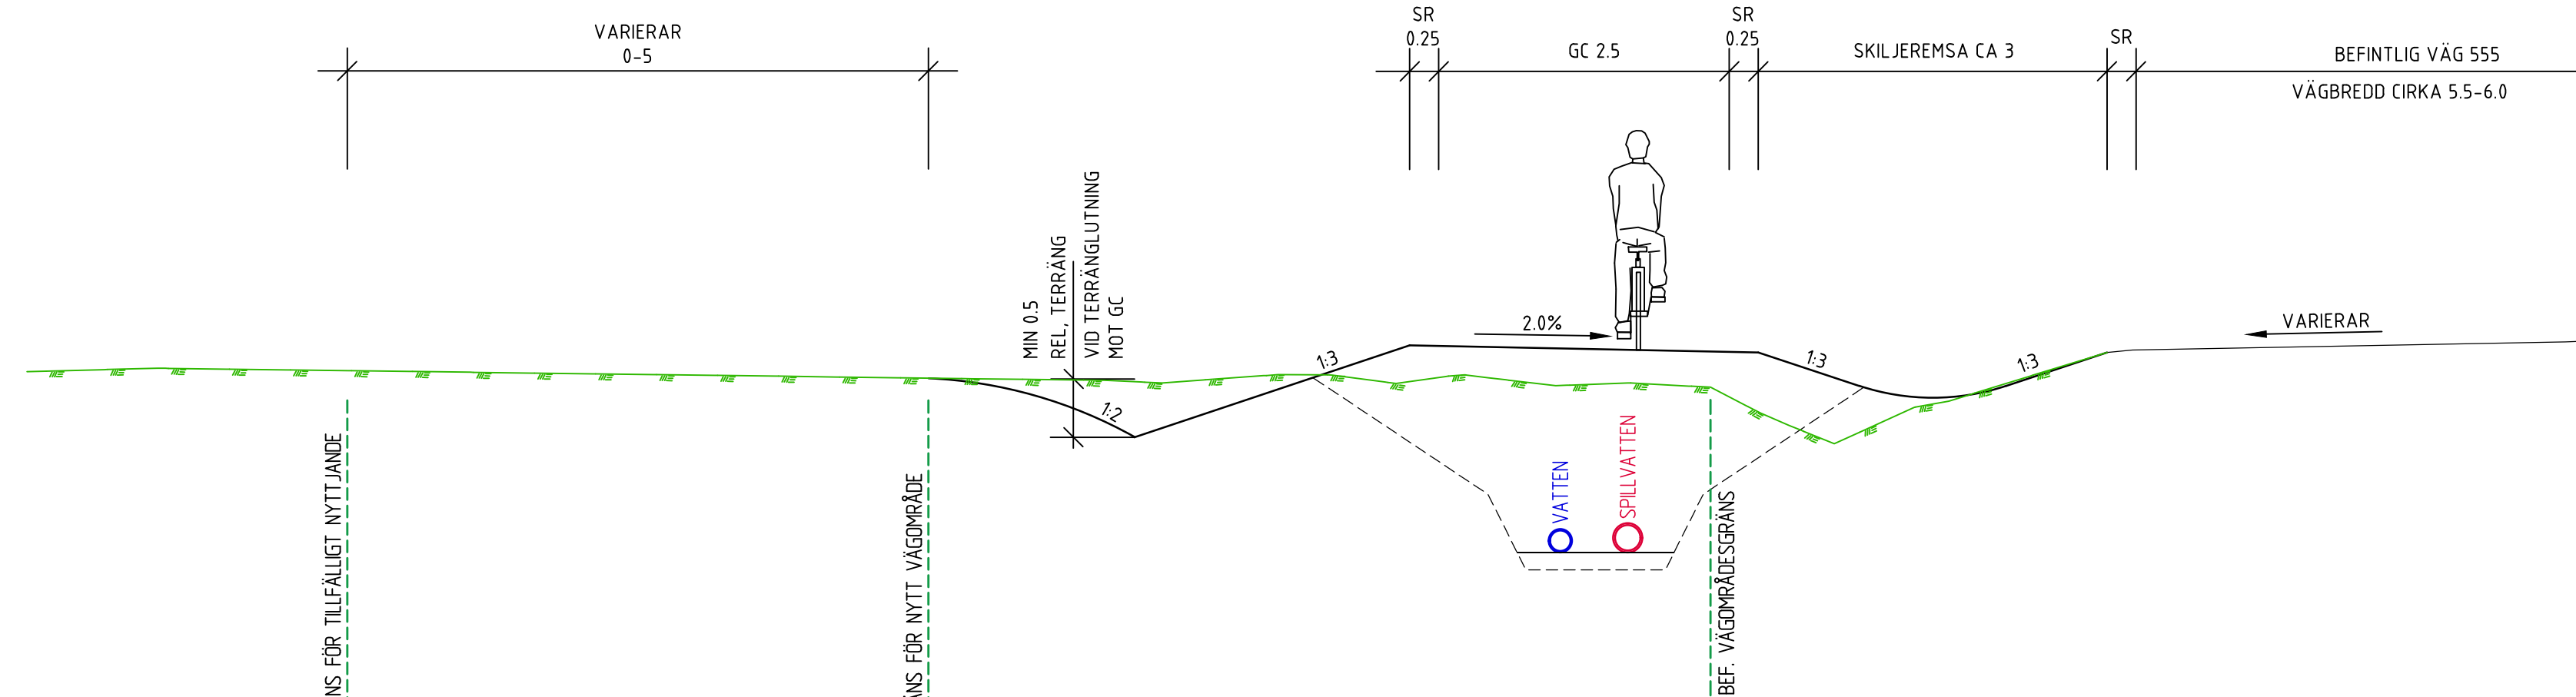

FRILIGGANDE GC - SKÄRNING

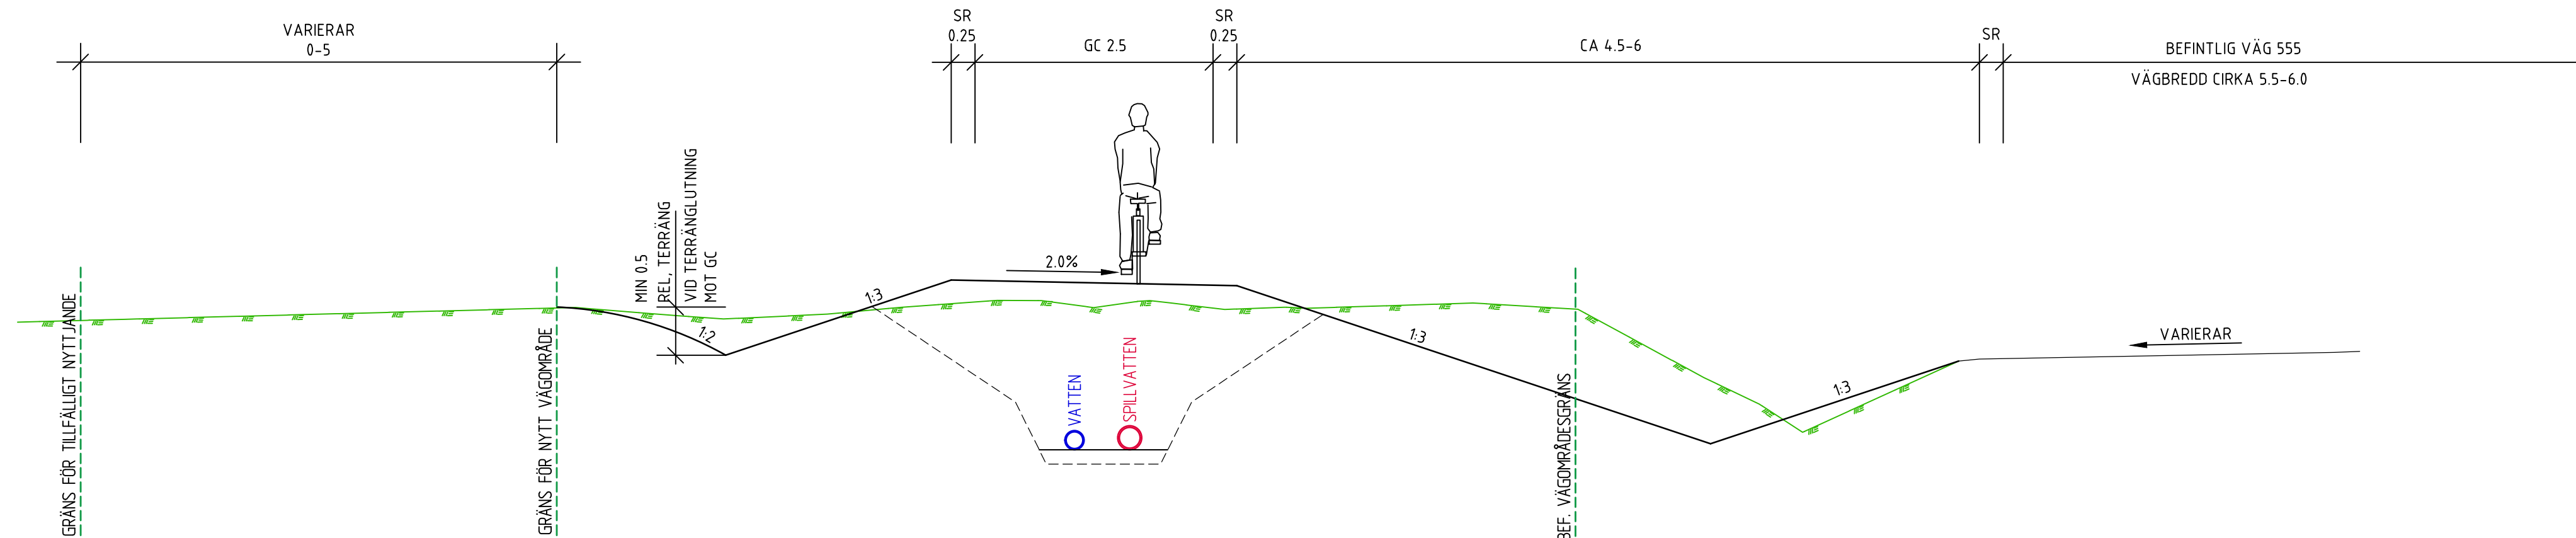

FRILIGGANDE GC - BANK

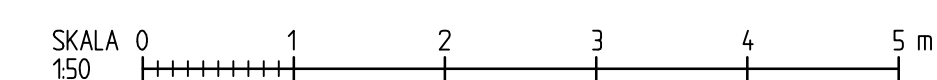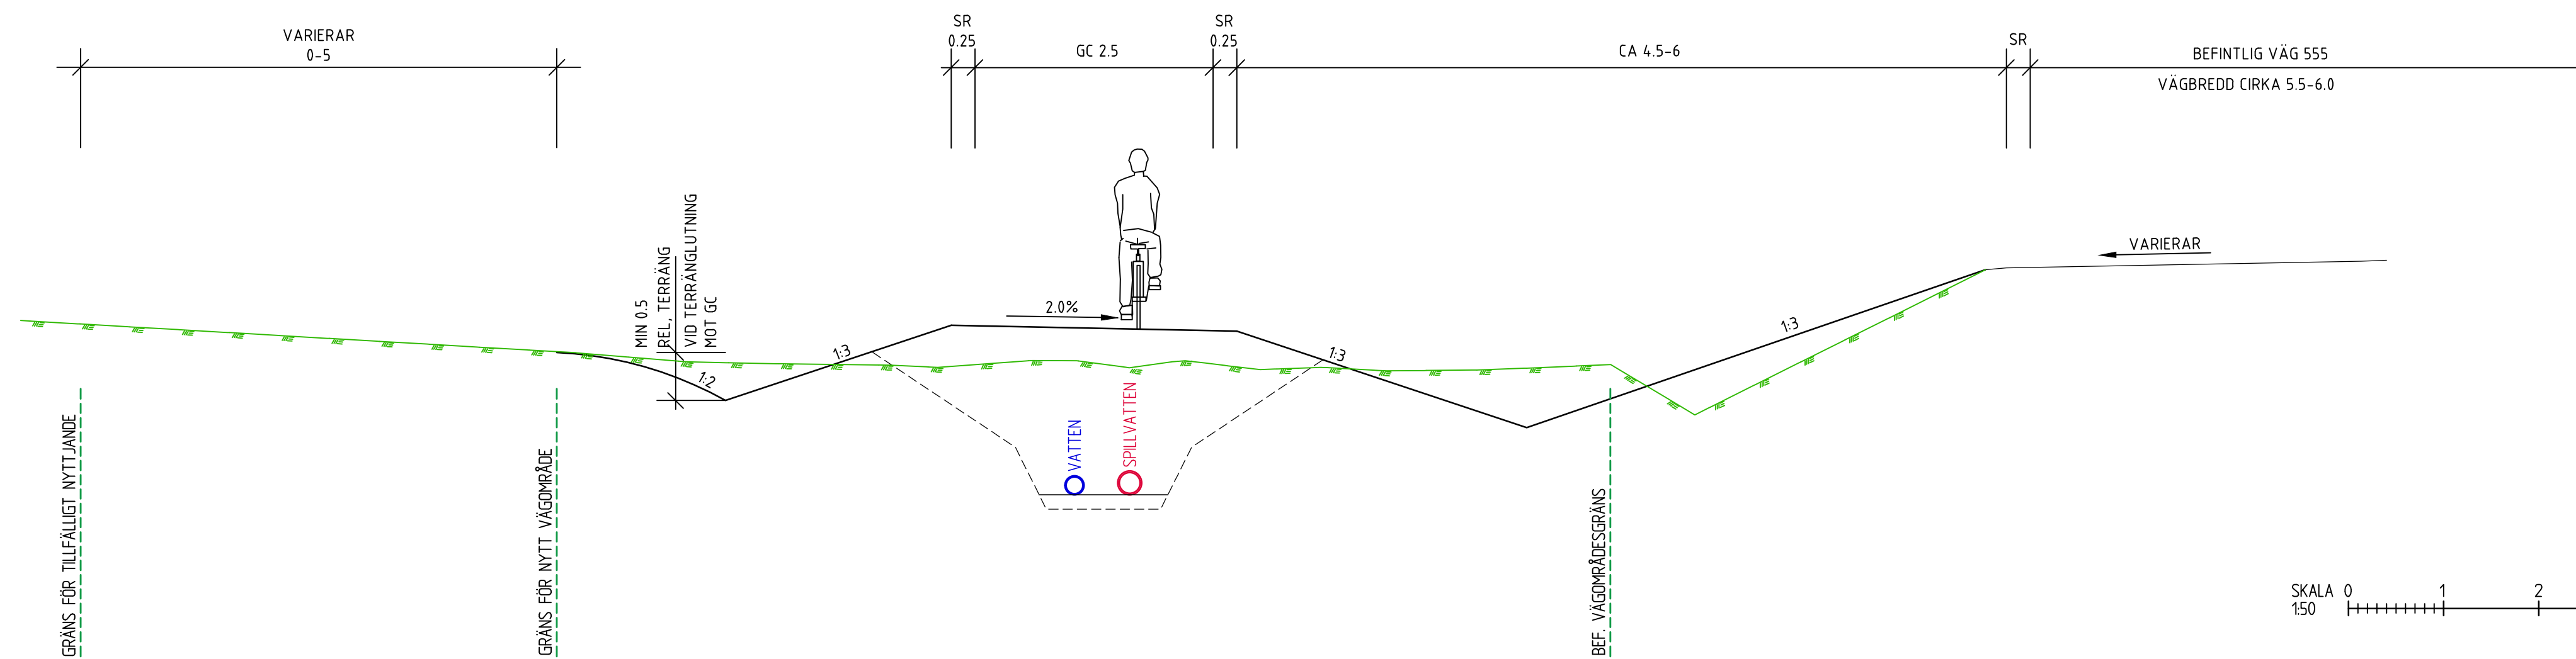

TYP AV PLAN  
**VÄGPLAN**

GRANSKNINGSSTATUS / SYFTE

HANDLINGSTYP  
**SAMRÅDSHANDLING**

DATUM  
2021-07-01

OBJEKT  
**VÄG 555, GC-VÄG  
DELEN MJÄLEN-TANNÅKER**

DELOMRÅDE / BANDEL  
1 MJÄLEN-TANNÅKER

ANLÄGGNINGSDEL  
01 VÄG 555

OBJEKTNUMMER / KM  
174190

BESTÄLLARE  
**TRAFIKVERKET**

LEVERANTÖR  
**SWECO**

SKAPAD AV  
SERICM

GODKÄND AV  
SEENIC

RITNINGSTYP  
**SEKTIONS-RITNING**

TEKNIKOMRÅDE / INNEHÅLL  
**VÄGUTFORMNING OCH TRAFIK**

BESKRIVNING  
TYPSEKTIONER

**SMAL SKILJEREMSA  
FRILIGGANDE  
BANK OCH SKÄRNING**


SKALA  
1:50

FORMAT  
A1

RITNINGNUMMER  
1 01 T 04 01

Ritning: S:\Ute\tecken\väg\proj\174190\174190\_01\174190\_01\_01.dwg, Skapad av: Håkansson, Arbetstid: 2021-07-01 12:21

XREF: MODEL\174190\174190\_01\174190\_01.dwg, 2021-06-29 12:25

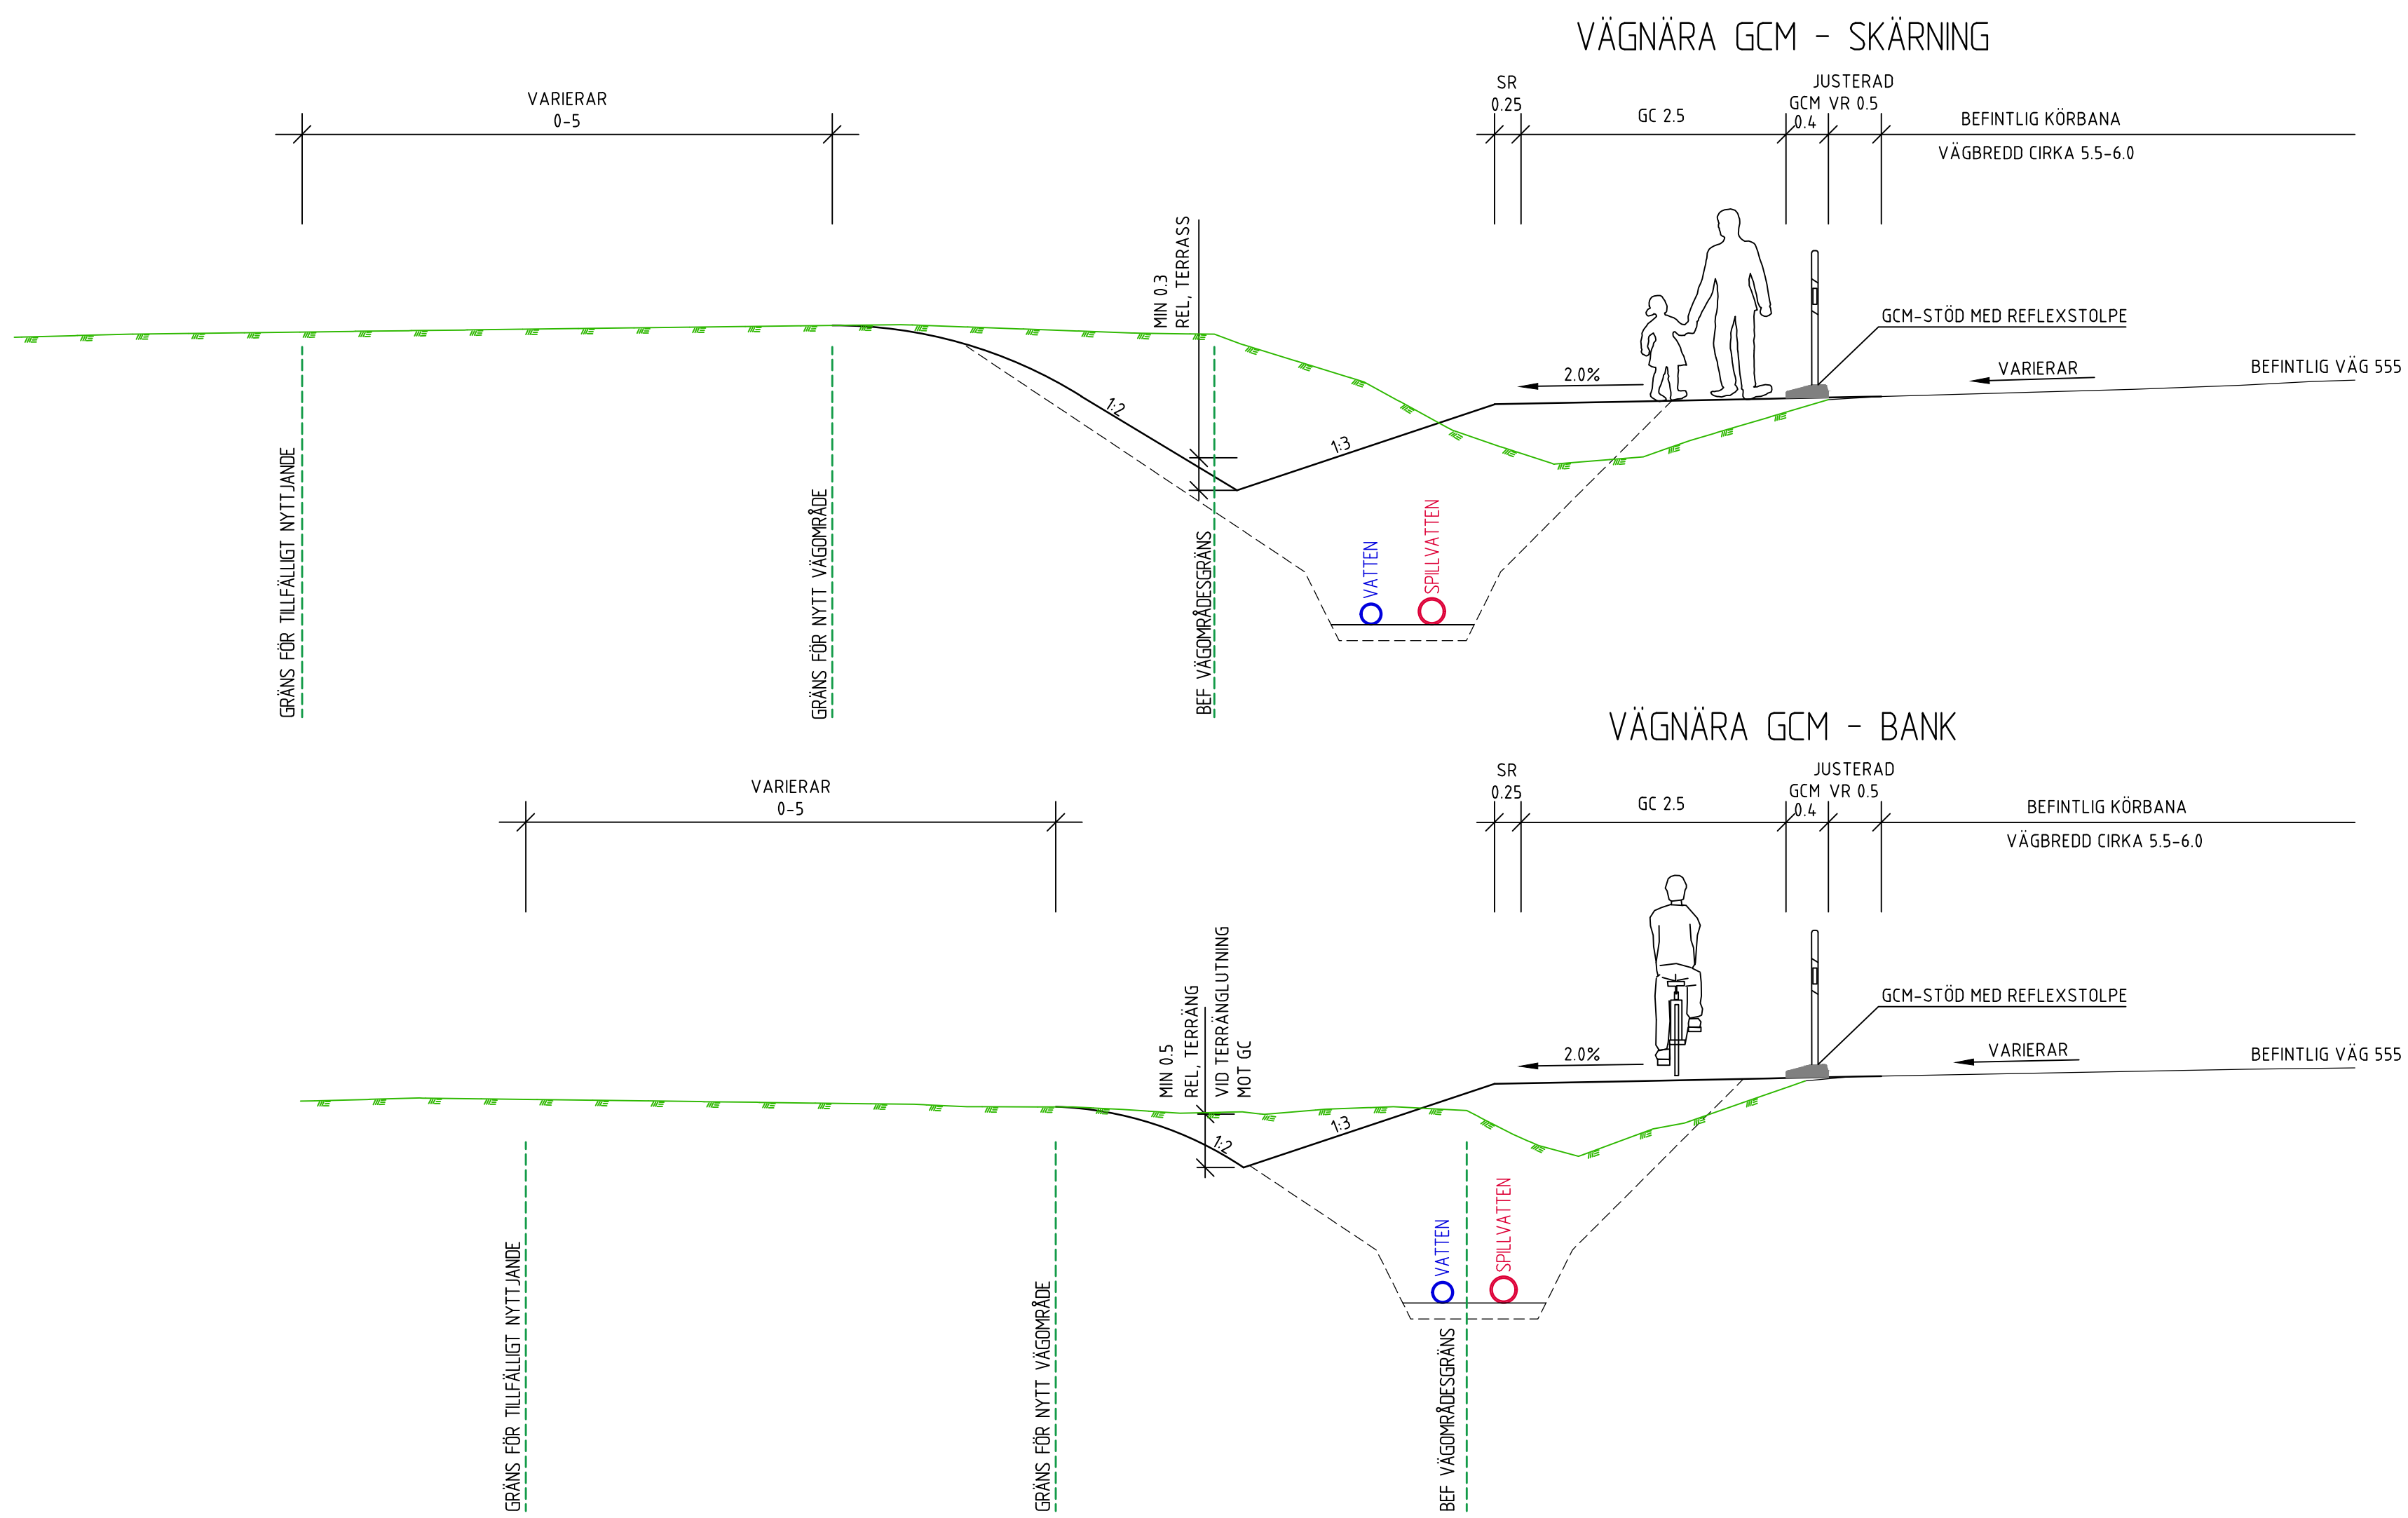

**TECKENFÖRKLARING**

- BEFINTLIGHETER
- MARK
- VÄGYTA
- NY ANLÄGGNING**
- GC-VÄG INKL. SLÄNT

TYP AV PLAN **VÄGPLAN**

GRANSKNINGSSTATUS / SYFTE

HANDLINGSTYP **SAMRÅDSHANDLING**

DATUM **2021-07-01** LEVERANS / ÄNDRINGS-PM

OBJEKT **VÄG 555, GC-VÄG DELEN MJÄLEN-TANNÅKER**

DELOMRÅDE / BANDEL **1 MJÄLEN-TANNÅKER**

ANLÄGGNINGSDEL **01 VÄG 555**

OBJEKTNUMMER / KM **174190** KONSTRUKTIONNUMMER

BESTÄLLARE **TRAFIKVERKET** LEVERANTÖR **SWECO**

SKAPAD AV **SERICM** UPPDRAGSNUMMER **13002521**

GODKÄND AV **SEENIC** AVDELNING


RITNINGSTYP **SEKTIONS-RITNING**

TEKNIKOMRÅDE / INNEHÅLL **VÄGUTFORMNING OCH TRAFIK**

BESKRIVNING **TYPSEKTIONER VÄGNÄRA MED GCM-STÖD BANK OCH SKÄRNING**

SKALA **1:50** FÖRVALTNINGSNUMMER **A1**

RITNINGNUMMER **1 01 T 04 02** BLAD NÄSTA BLAD BET

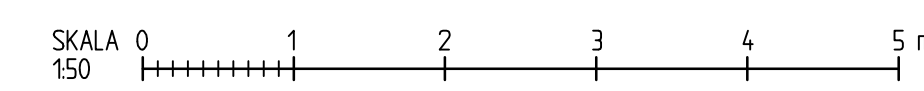

KREF: MODELLEN 1:500000  
 2021-06-30 14:28  
 MODELLEN 1:500000

Ritning: S:\Utektion\WÄG\PROJEKT\13002521\010402\01\010402.dwg Skapad av: Hassen, Aron 2021-07-01 12:23


KM 13/550-13/600

KM 14/040-14/090

KM 14/160-14/200

TECKENFÖRKLARING

- BEFINTLIGHETER
  - MARK
  - VÄGYTA
- NY ANLÄGGNING
  - GC-VÄG INKL. SLÄNT

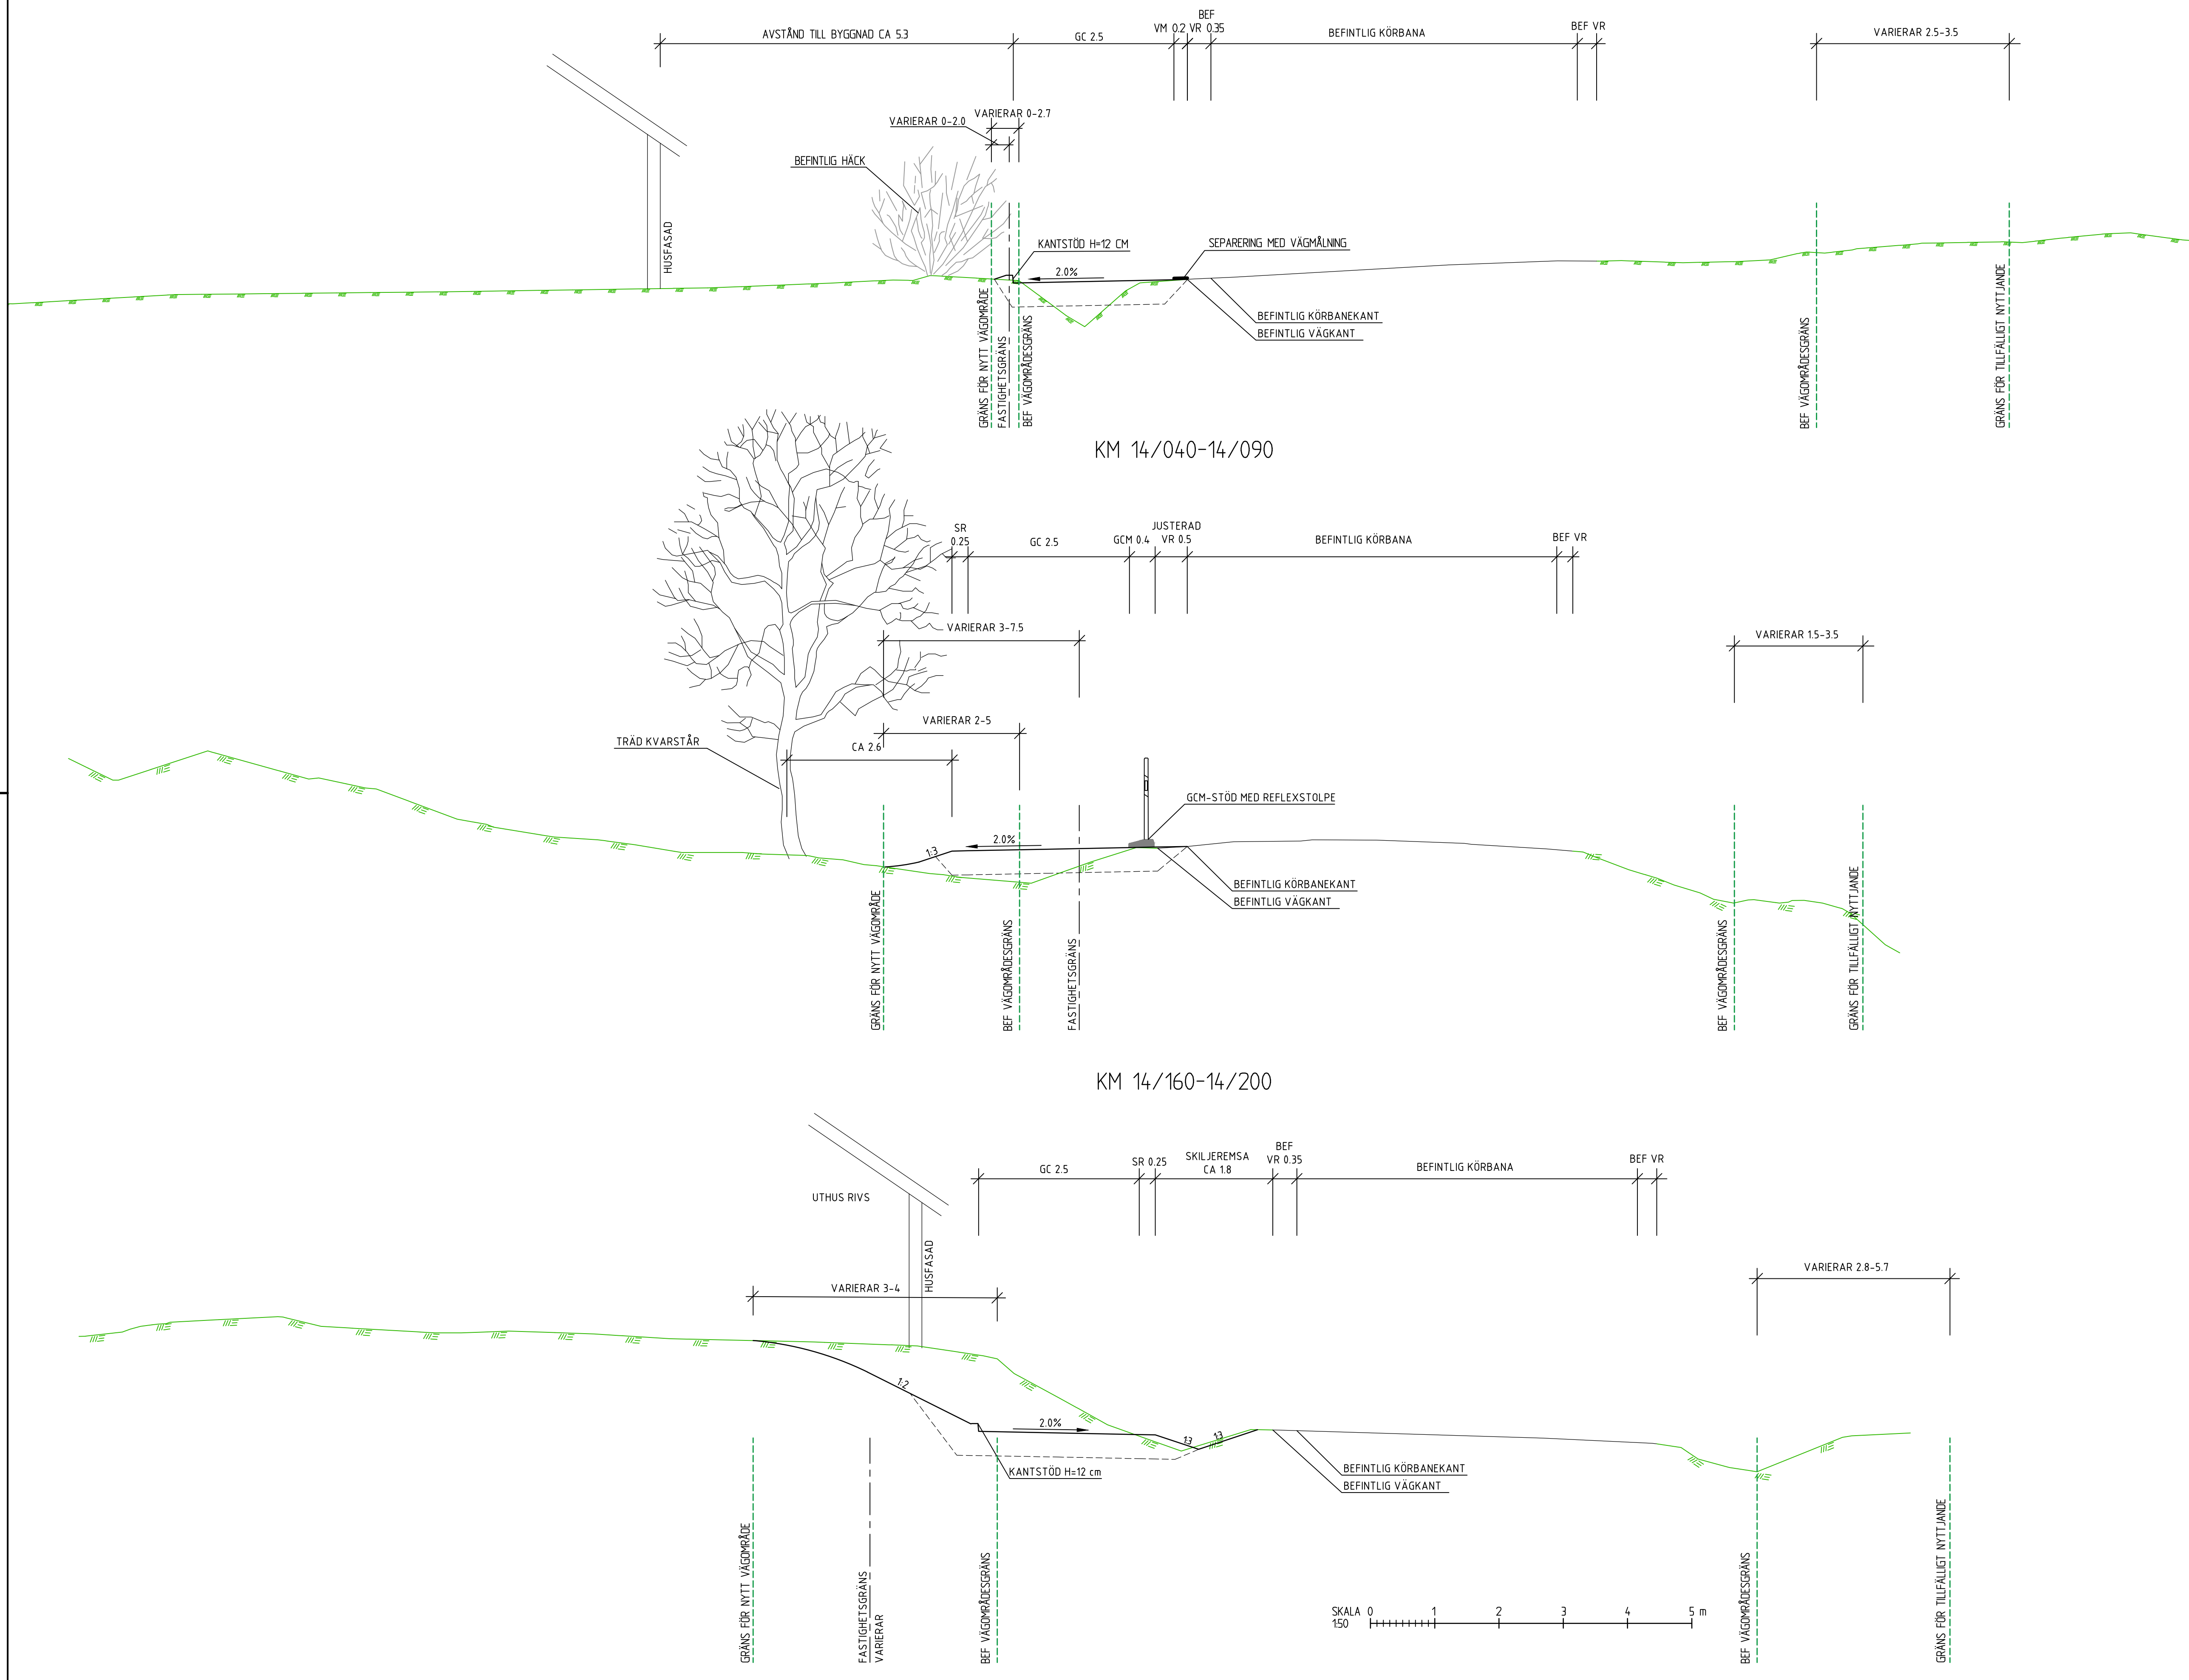

TYP AV PLAN **VÄGPLAN**

GRANSKNINGSSTATUS / SYFTE

HANDLINGSTYP **SAMRÅDSHANDLING**

DATUM 2021-07-01 LEVERANS / ÄNDRINGS-PM

OBJEKT **VÄG 555, GC-VÄG**

**DELEN MJÄLEN-TANNÅKER**

DELOMRÅDE / BANDEL 1 MJÄLEN-TANNÅKER

ANLÄGGNINGSDEL 01 VÄG 555

OBJEKTNUMMER / KM 174190 KONSTRUKTIONNUMMER

BESTÄLLARE LEVERANTÖR

SKAPAD AV SERICM UPPDRAGSNUMMER 13002521


GODKÄND AV SEENIC AVDELNING

RITNINGSTYP **SEKTIONS-RITNING**

TEKNIKOMRÅDE / INNEHÅLL **VÄGUTFORMNING OCH TRAFIK**

BESKRIVNING **KRITISKA SEKTIONER**  
KM 13/550-13/600  
KM 14/040-14/090  
KM 14/160-14/200

SKALA 1:50 FORMAT A1 FÖRVALTNINGSNUMMER  
RITNINGNUMMER 1 01 T 04 03 BLAD NÄSTA BLAD BET

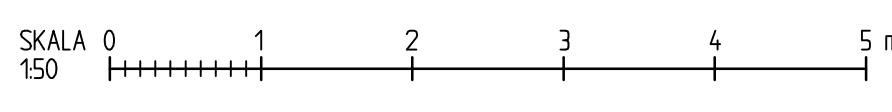

KREF: MODELLEN 13002521 2021-06-09 14:28 MODELLEN 13002521








KM 16/260-16/283


KM 16/283-16/300

KM 16/630-16/680

KM 16/880-16/920

TECKENFÖRKLARING

- BEFINTLIGHETER
  - MARK
  - VÄGYTA
- NY ANLÄGGNING
  - GC-VÄG INKL. SLÄNT

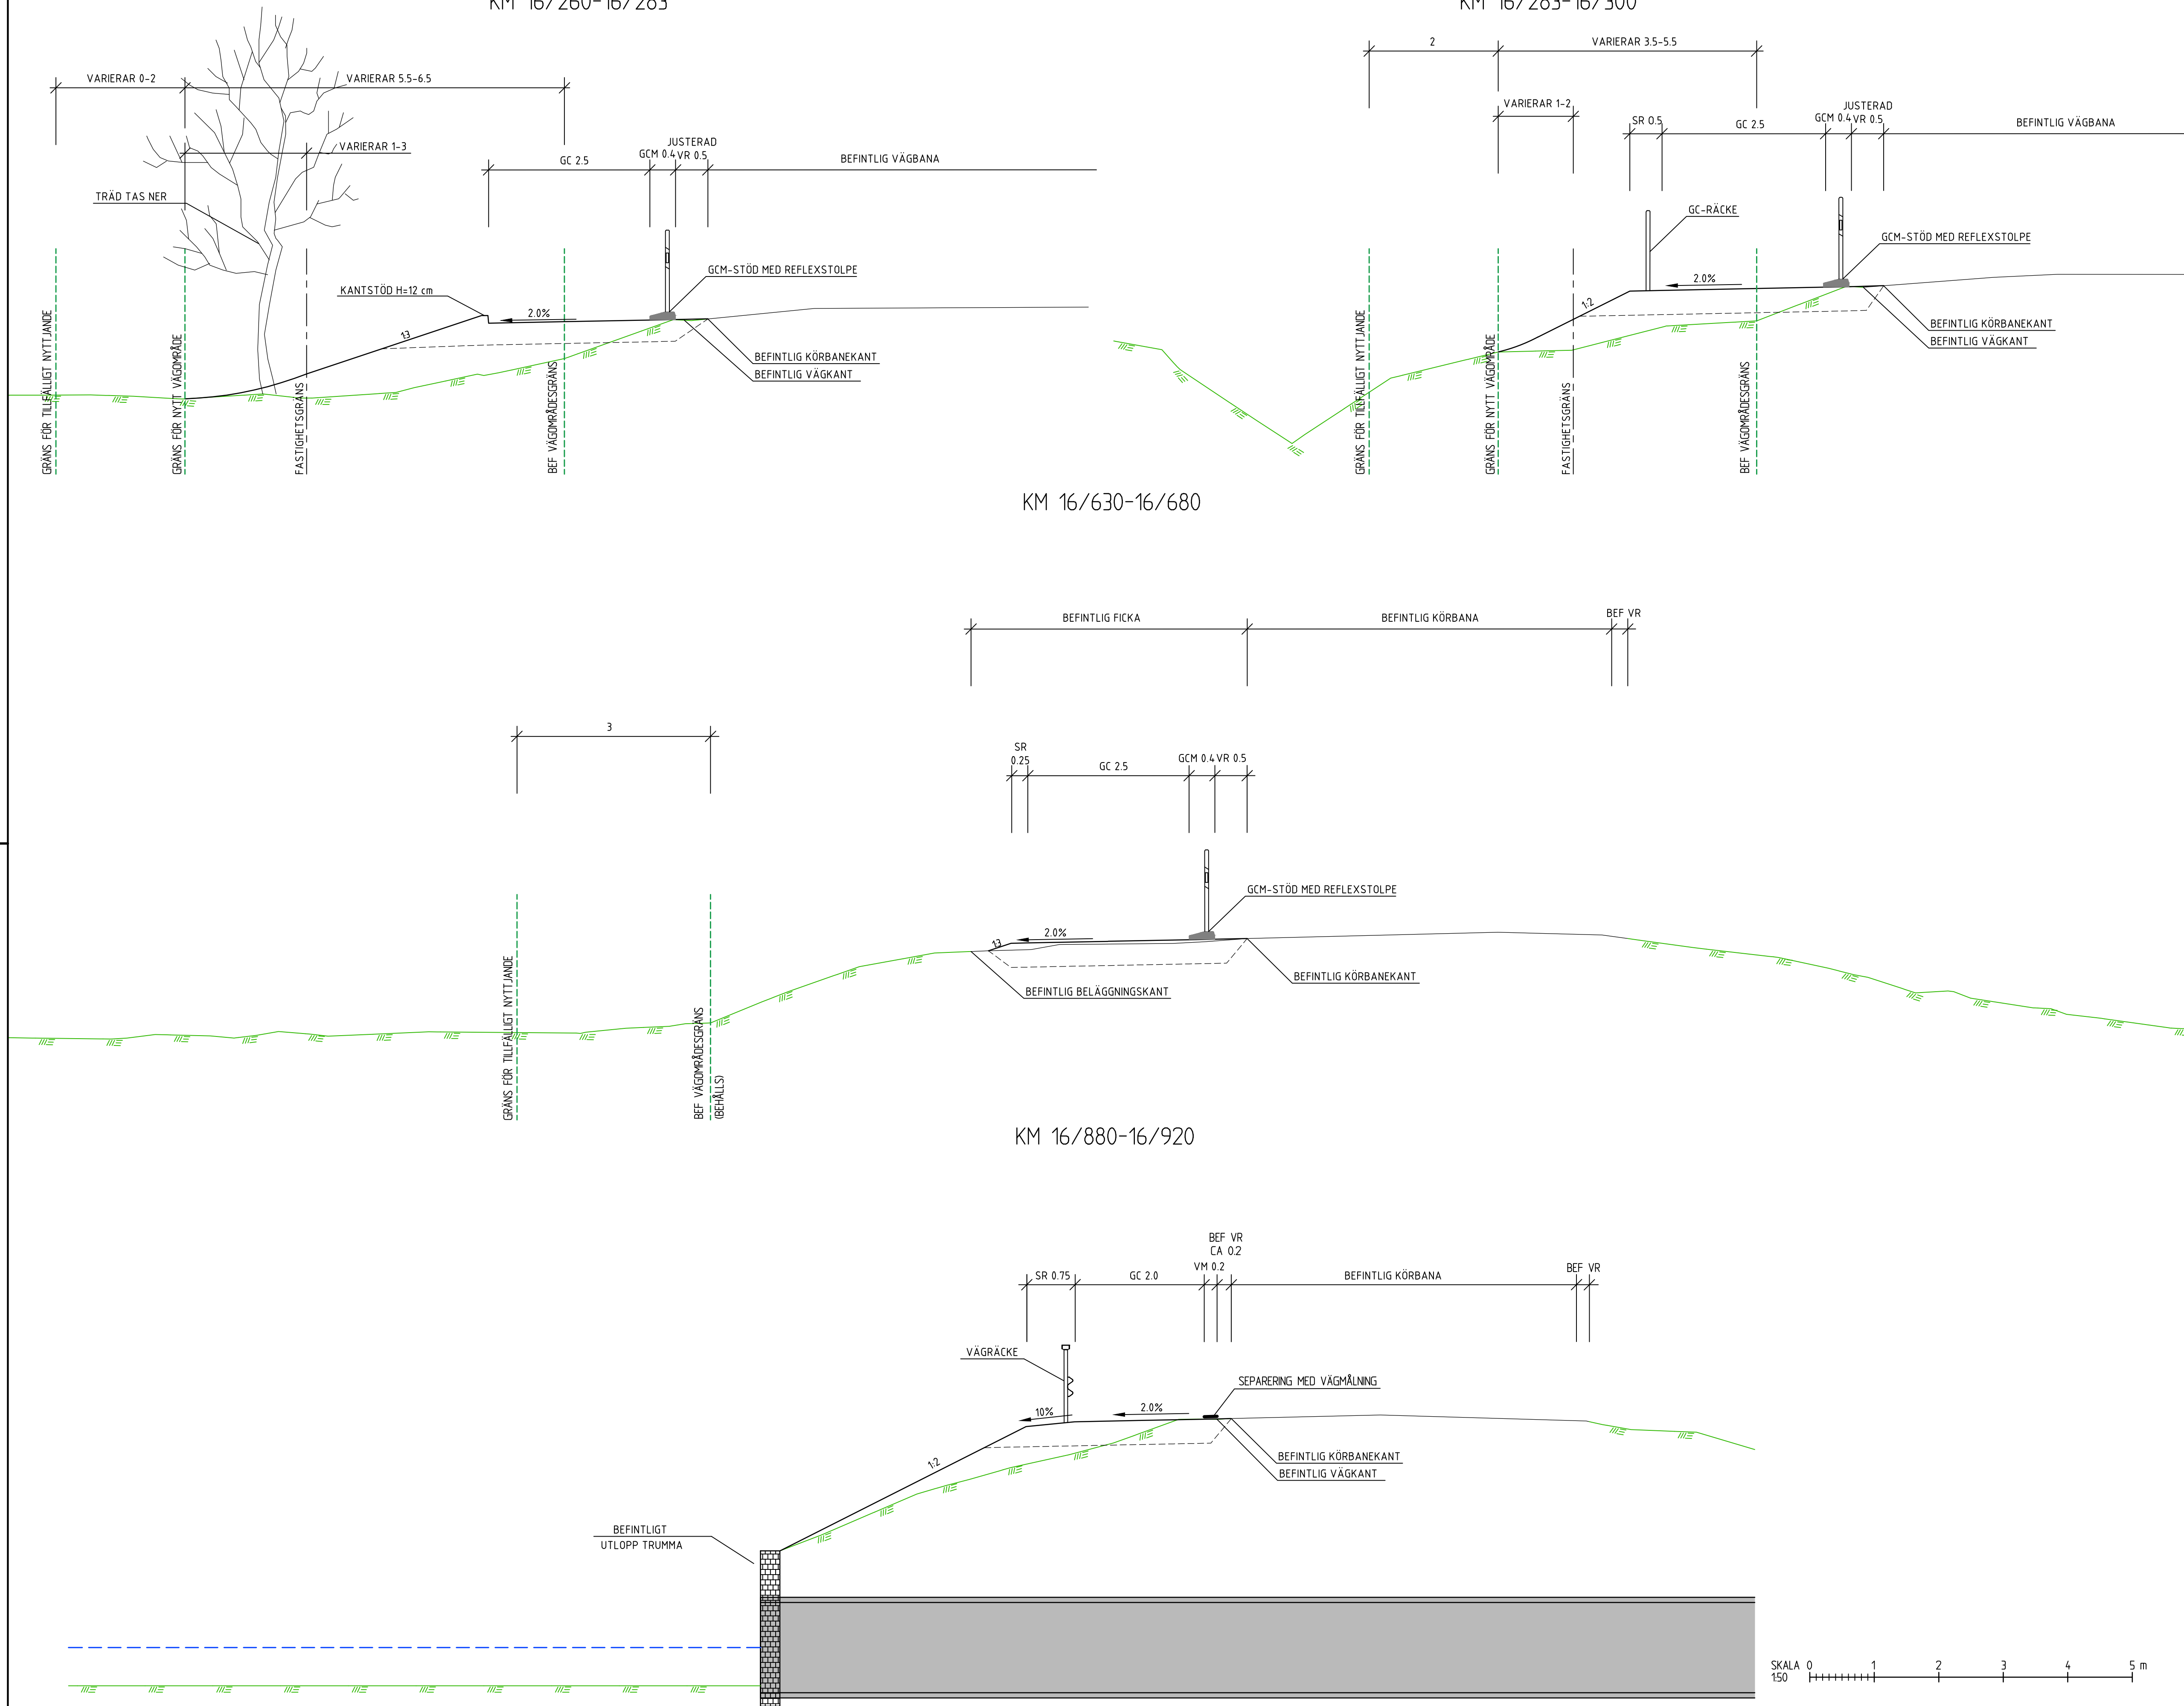

TYP AV PLAN **VÄGPLAN**

GRANSKNINGSSTATUS / SYFTE	
HANDLINGSTYP <b>SAMRÅDSHANDLING</b>	
DATUM 2021-07-01	LEVERANS / ÄNDRINGS-PM
OBJEKT <b>VÄG 555, GC-VÄG DELEN MJÄLEN-TANNÅKER</b>	
DELOMRÅDE / BANDEL 1 MJÄLEN-TANNÅKER	
ANLÄGGNINGSDEL 01 VÄG 555	
OBJEKTNUMMER / KM 174190	KONSTRUKTIONSNUMMER
BESTÄLLARE <b>TRAFIKVERKET</b>	LEVERANTÖR <b>SWECO</b>
SKAPAD AV SERICM	UPPRAGSNUMMER 13002521
GODKÄND AV SEENIC	AVDELNING
RITNINGSTYP <b>SEKTIONS-RITNING</b>	
TEKNIKOMRÅDE / INNEHÅLL VÄGUTFORMNING OCH TRAFIK	
BESKRIVNING KRITISKA SEKTIONER KM 16/260-16/283, KM 16/283-16/300 KM 16/630-16/680 KM 16/880-16/920	
SKALA 1:50	FORMAT A1
RITNINGSNUMMER 1 01 T 04 05	FÖRVALTNINGSNUMMER
BLAD	NÄSTA BLAD
BET	

XREF: MODEL\1\EDR001 2021-06-30 14:28 MODEL\1\000000


















KM 21/245-21/295

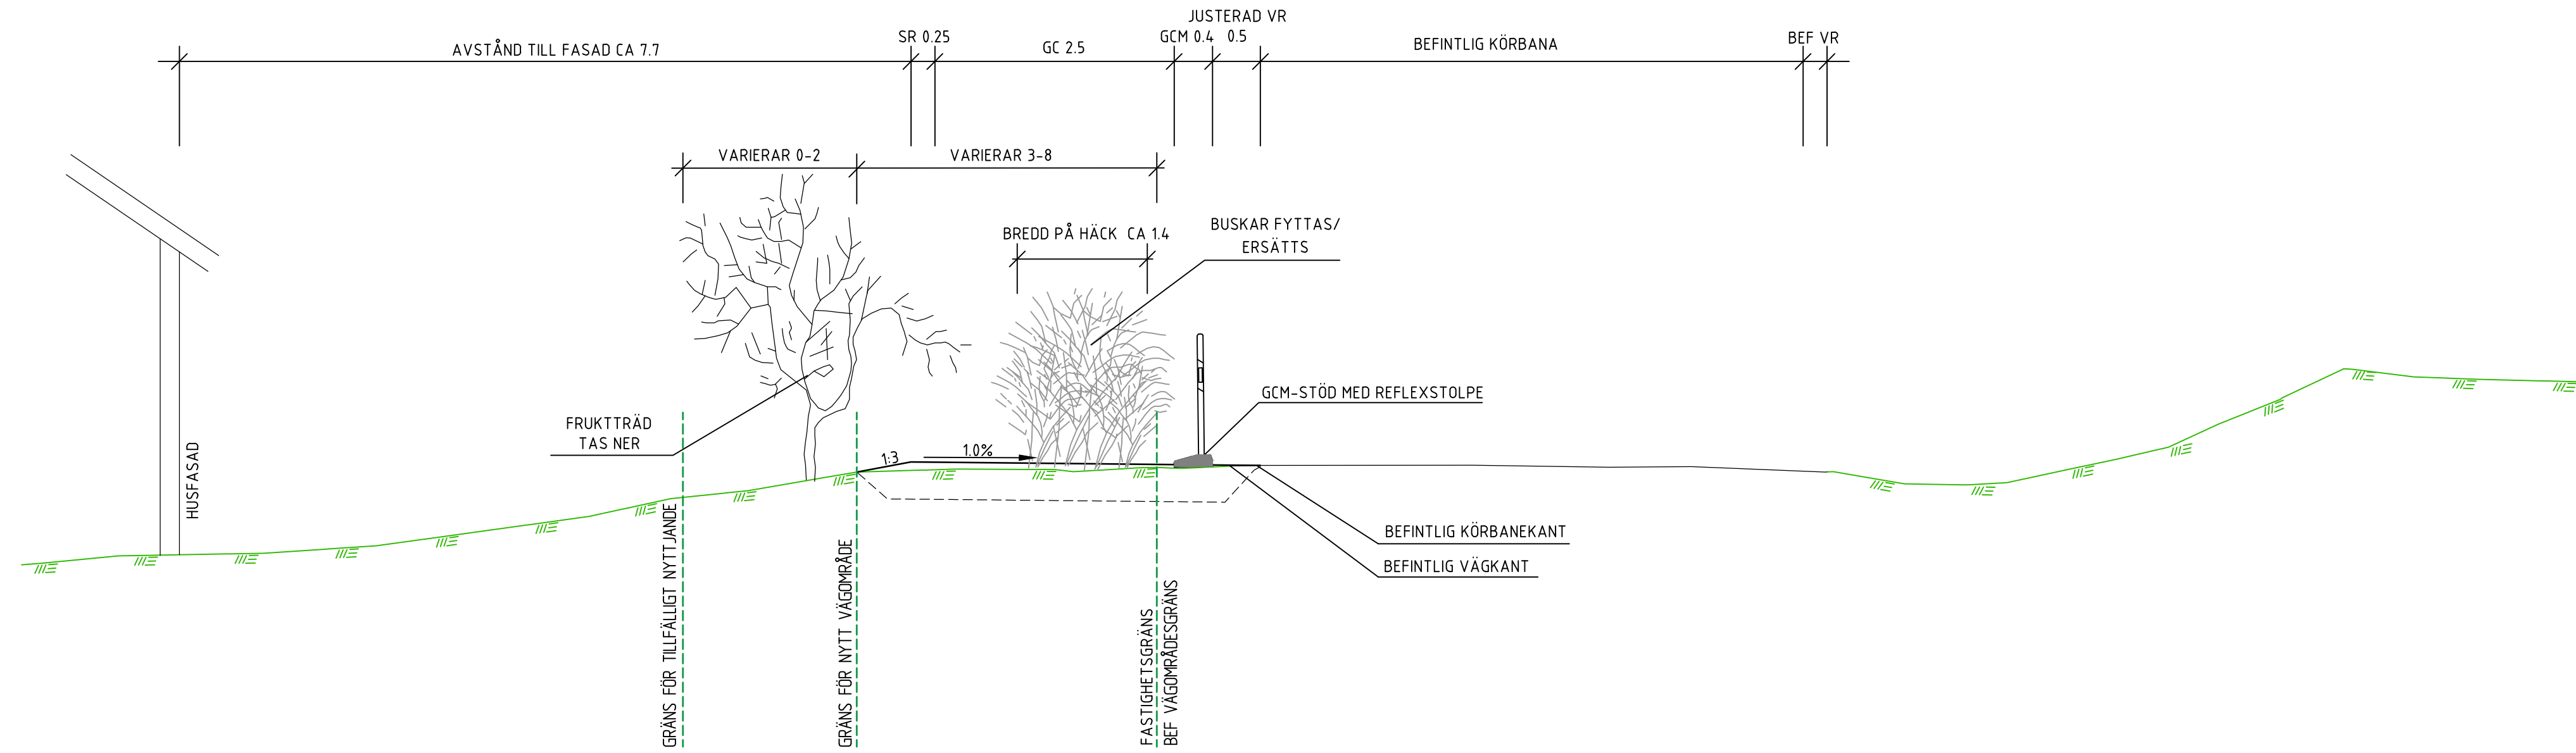

KM 21/400-21/450

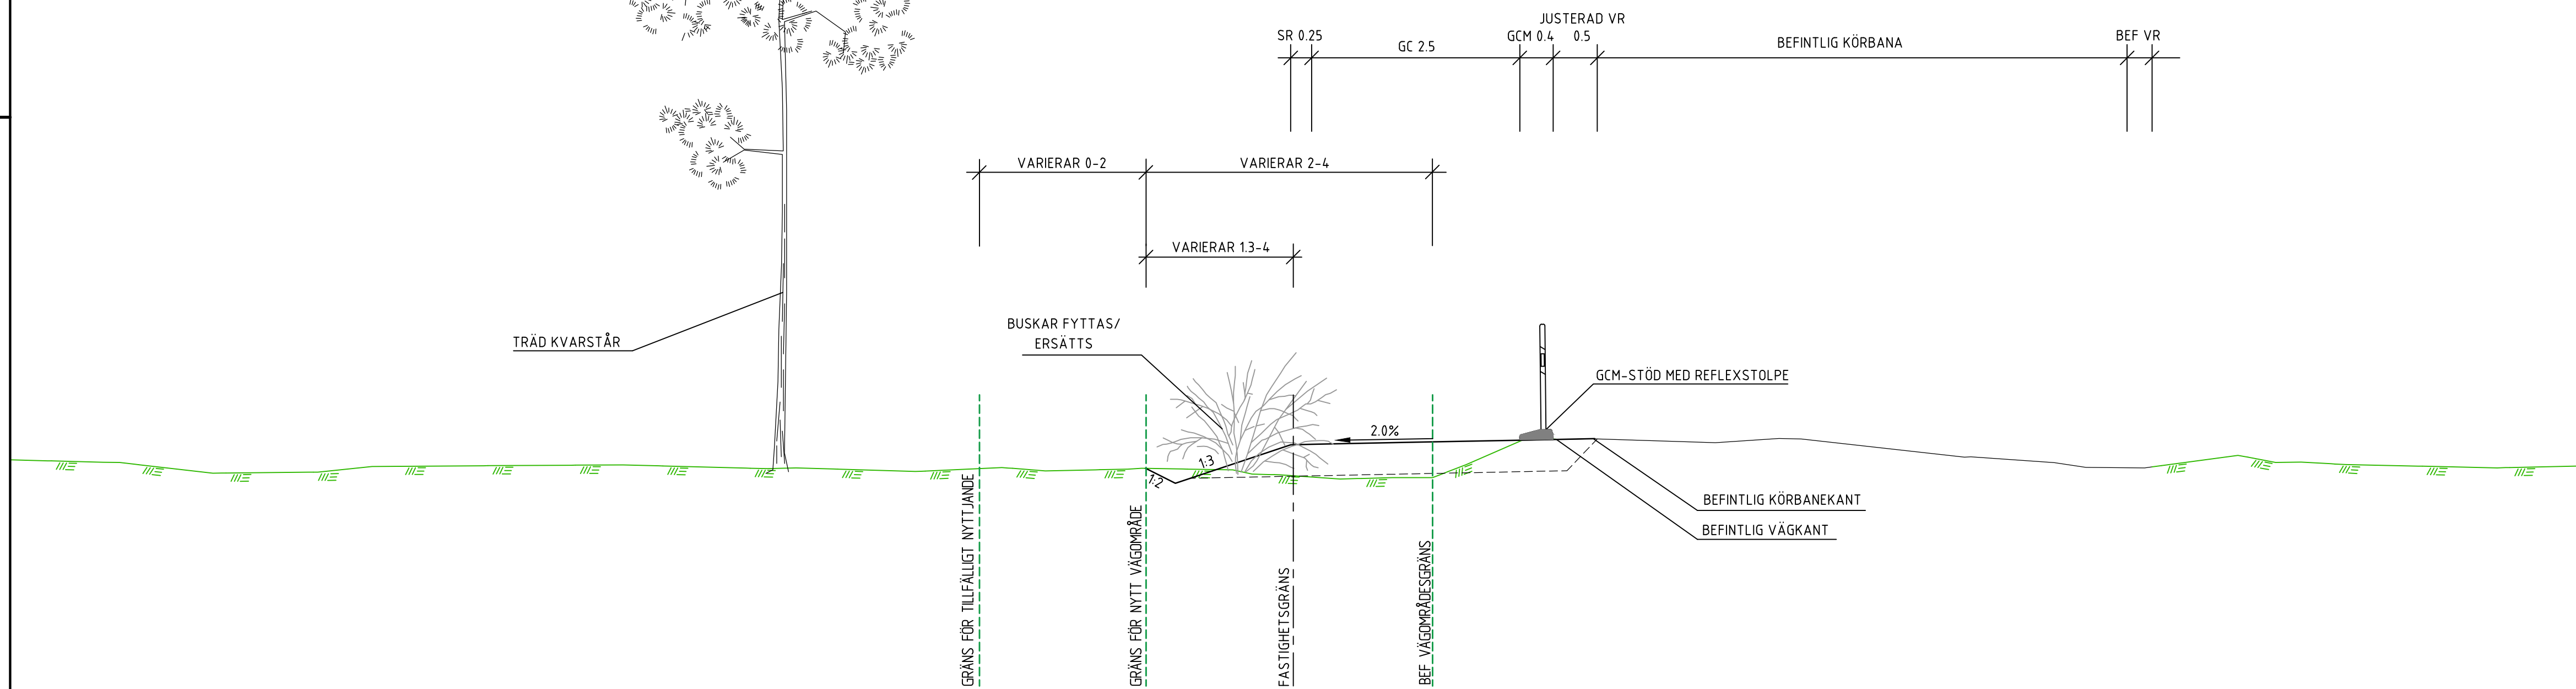

TECKENFÖRKLARING

- BEFINTLIGHETER
  - MARK
  - VÄGYTA
- NY ANLÄGGNING
  - GC-VÄG INKL. SLÄNT

TYP AV PLAN  
**VÄGPLAN**

GRANSKNINGSSTATUS / SYFTE

HANDLINGSTYP  
**SAMRÅDSHANDLING**

DATUM  
2021-07-01

LEVERANS / ÄNDRINGS-PM

OBJEKT  
**VÄG 555, GC-VÄG  
DELEN MJÄLEN-TANNÅKER**

DELOMRÅDE / BANDEL  
1 MJÄLEN-TANNÅKER

ANLÄGGNINGSDDEL  
01 VÄG 555

OBJEKTNUMMER / KM  
174190

KONSTRUKTIONSNUMMER

BESTÄLLARE  
**TRAFIKVERKET**

LEVERANTÖR  
**SWECO**

SKAPAD AV  
SERICM

UPPDRAGSNUMMER  
13002521

GODKÄND AV  
SEENIC

AVDELNING

RITNINGSTYP  
**SEKTIONS-RITNING**

TEKNIKOMRÅDE / INNEHÅLL  
**VÄGUTFORMNING OCH TRAFIK**

BESKRIVNING  
**KRITISKA SEKTIONER**

**KM 21/245-21/295  
KM 21/400-21/450**

SKALA  
1:50

FORMAT  
A1


FÖRVALTNINGSNUMMER

RITNINGSNUMMER  
1 01 T 04 09

BLAD

NÄSTA BLAD

BET

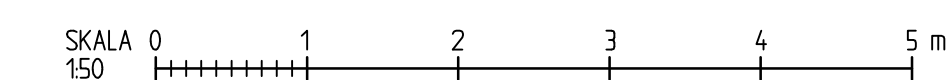


XREF: MODELINTEGRATION 2021-06-09 14:28 MODEL 13002521

Ritning: S:\Ute\Kontor\Kontor\PROJEKT\21555\155402\Börjningsritning\_Lagby\550\_VP\_Mjäl... - Lantbruk - 1 - 2021-07-01 13:29







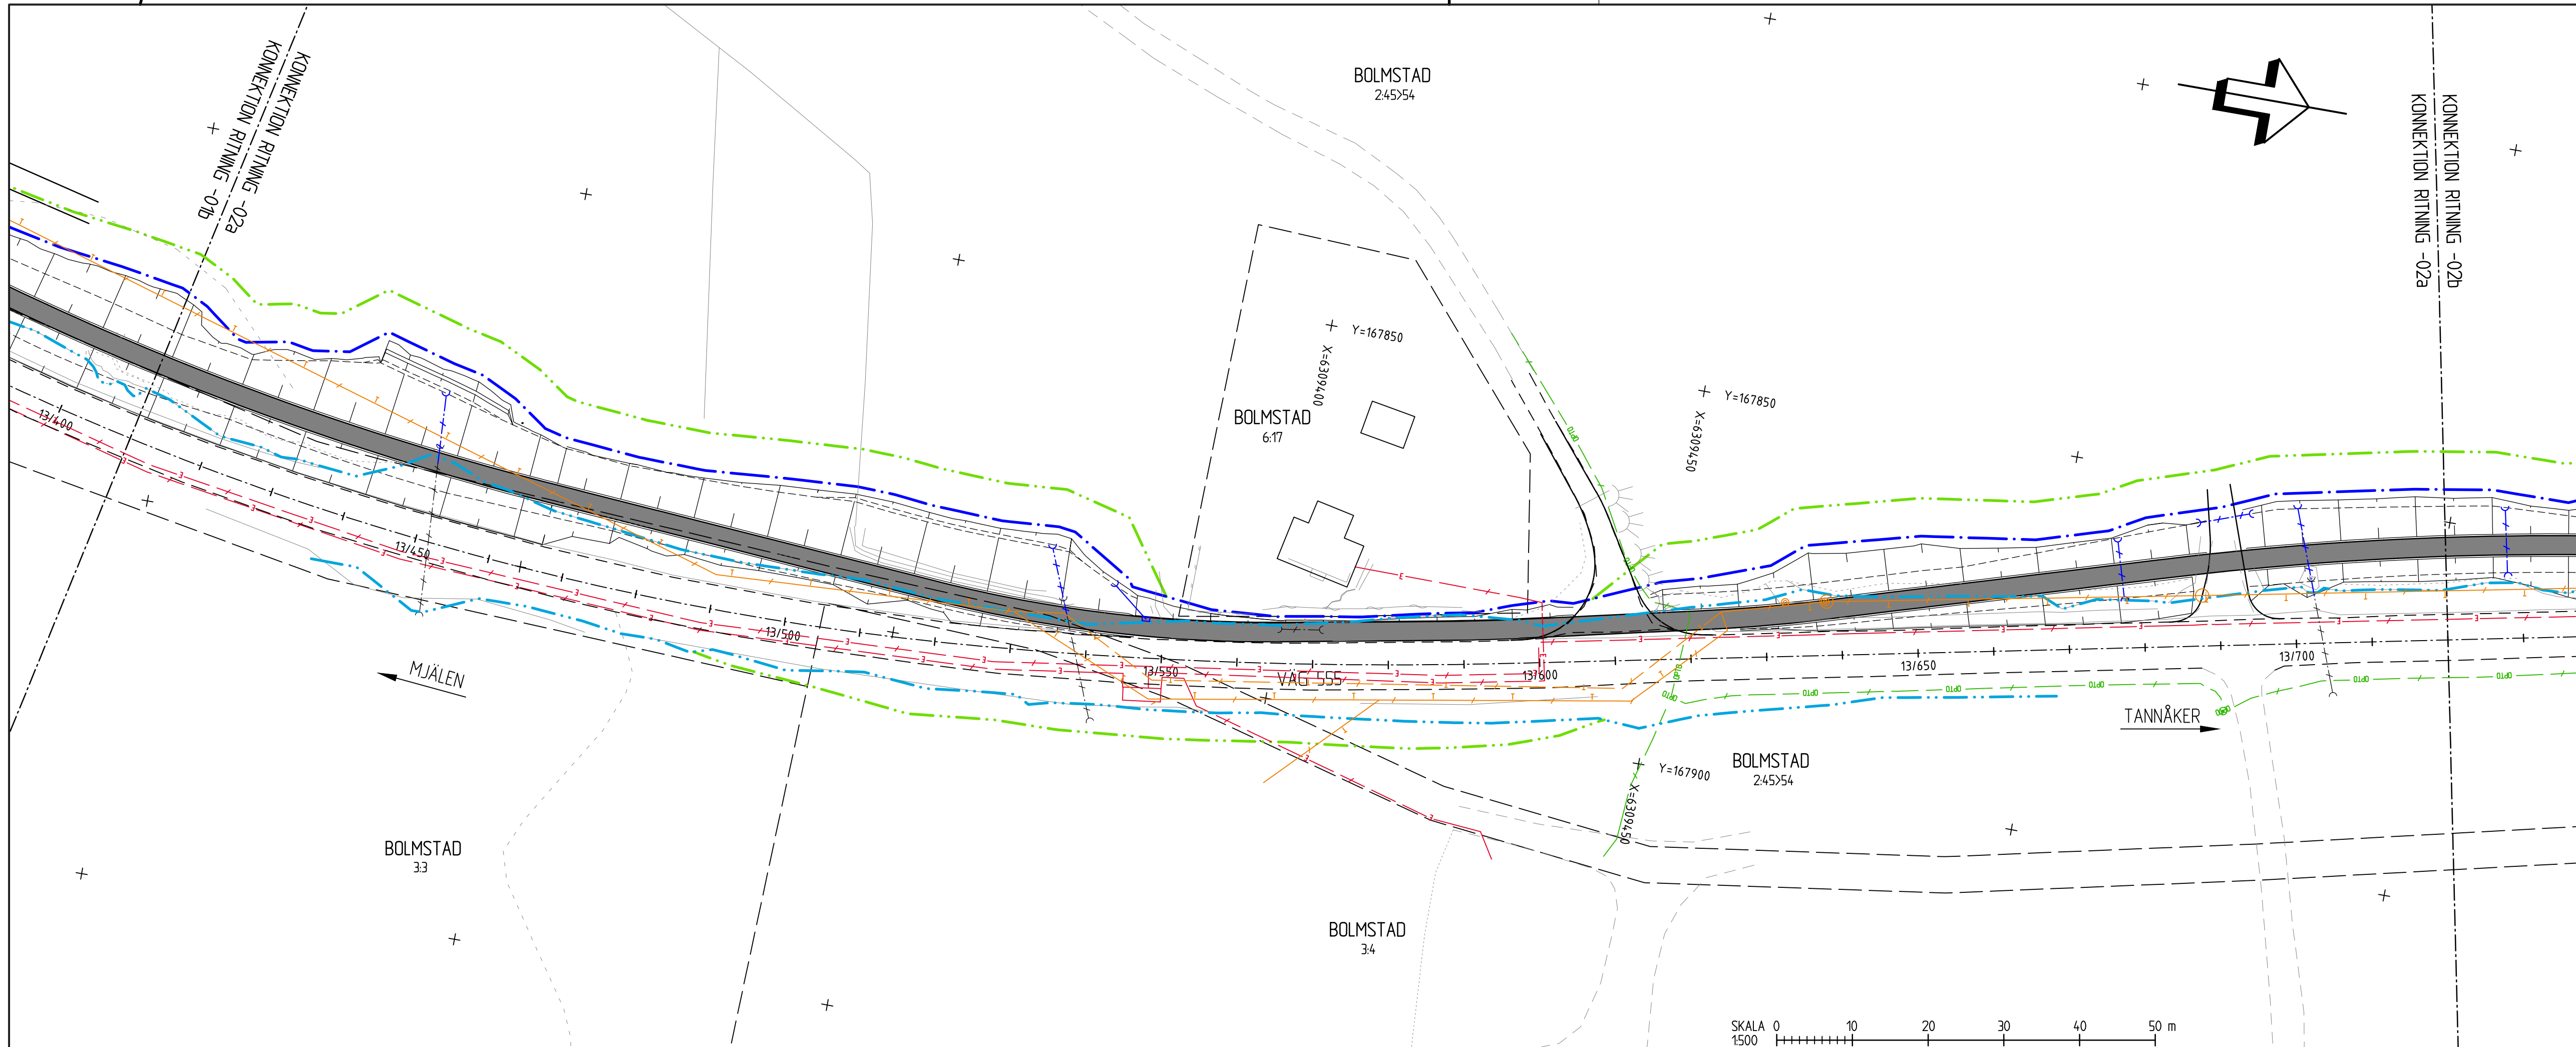

**TECKENFÖRKLARING**

GRÄNSER	
	BEFINTLIGT VÄGOMRÅDE
	NYTT VÄGOMRÅDE
	TILLFÄLLIGT NYTTJANDE
	TRAKTGRÄNS
	FASTIGHETSGRÄNS



**BEFINTLIGHETER**

	ELKABEL I MARK (E0)
	ELLEDNING I LUFT (E0)
	SKYDDSRÖR
	TELELEDNING I LUFT (SKANDVA)
	TELEKABEL I MARK (SKANDVA)
	OPTO I MARK (P-ONLY)
	FIBER I MARK (LJUNGBY ENERGY)
	BELYSNINGSTOLPE
	VÄGTRUMMA
	STOLPE, STOLPE INKL. STAG
	SKÅP, KOPPLINGSPLINT
	NÄTSTATION - EL

**NY ANLÄGGNING**

	GC-VÄG INKL. SLANT
	OMBYGGD DEL VÄG 555
	VÄGTRUMMA
	DAGVATTENLEDNING MED KUPOLBRUNN

**KOORDINATSYSTEM**  
 PLAN: SWEREF 99 13 30  
 HÖJD: RH 2000

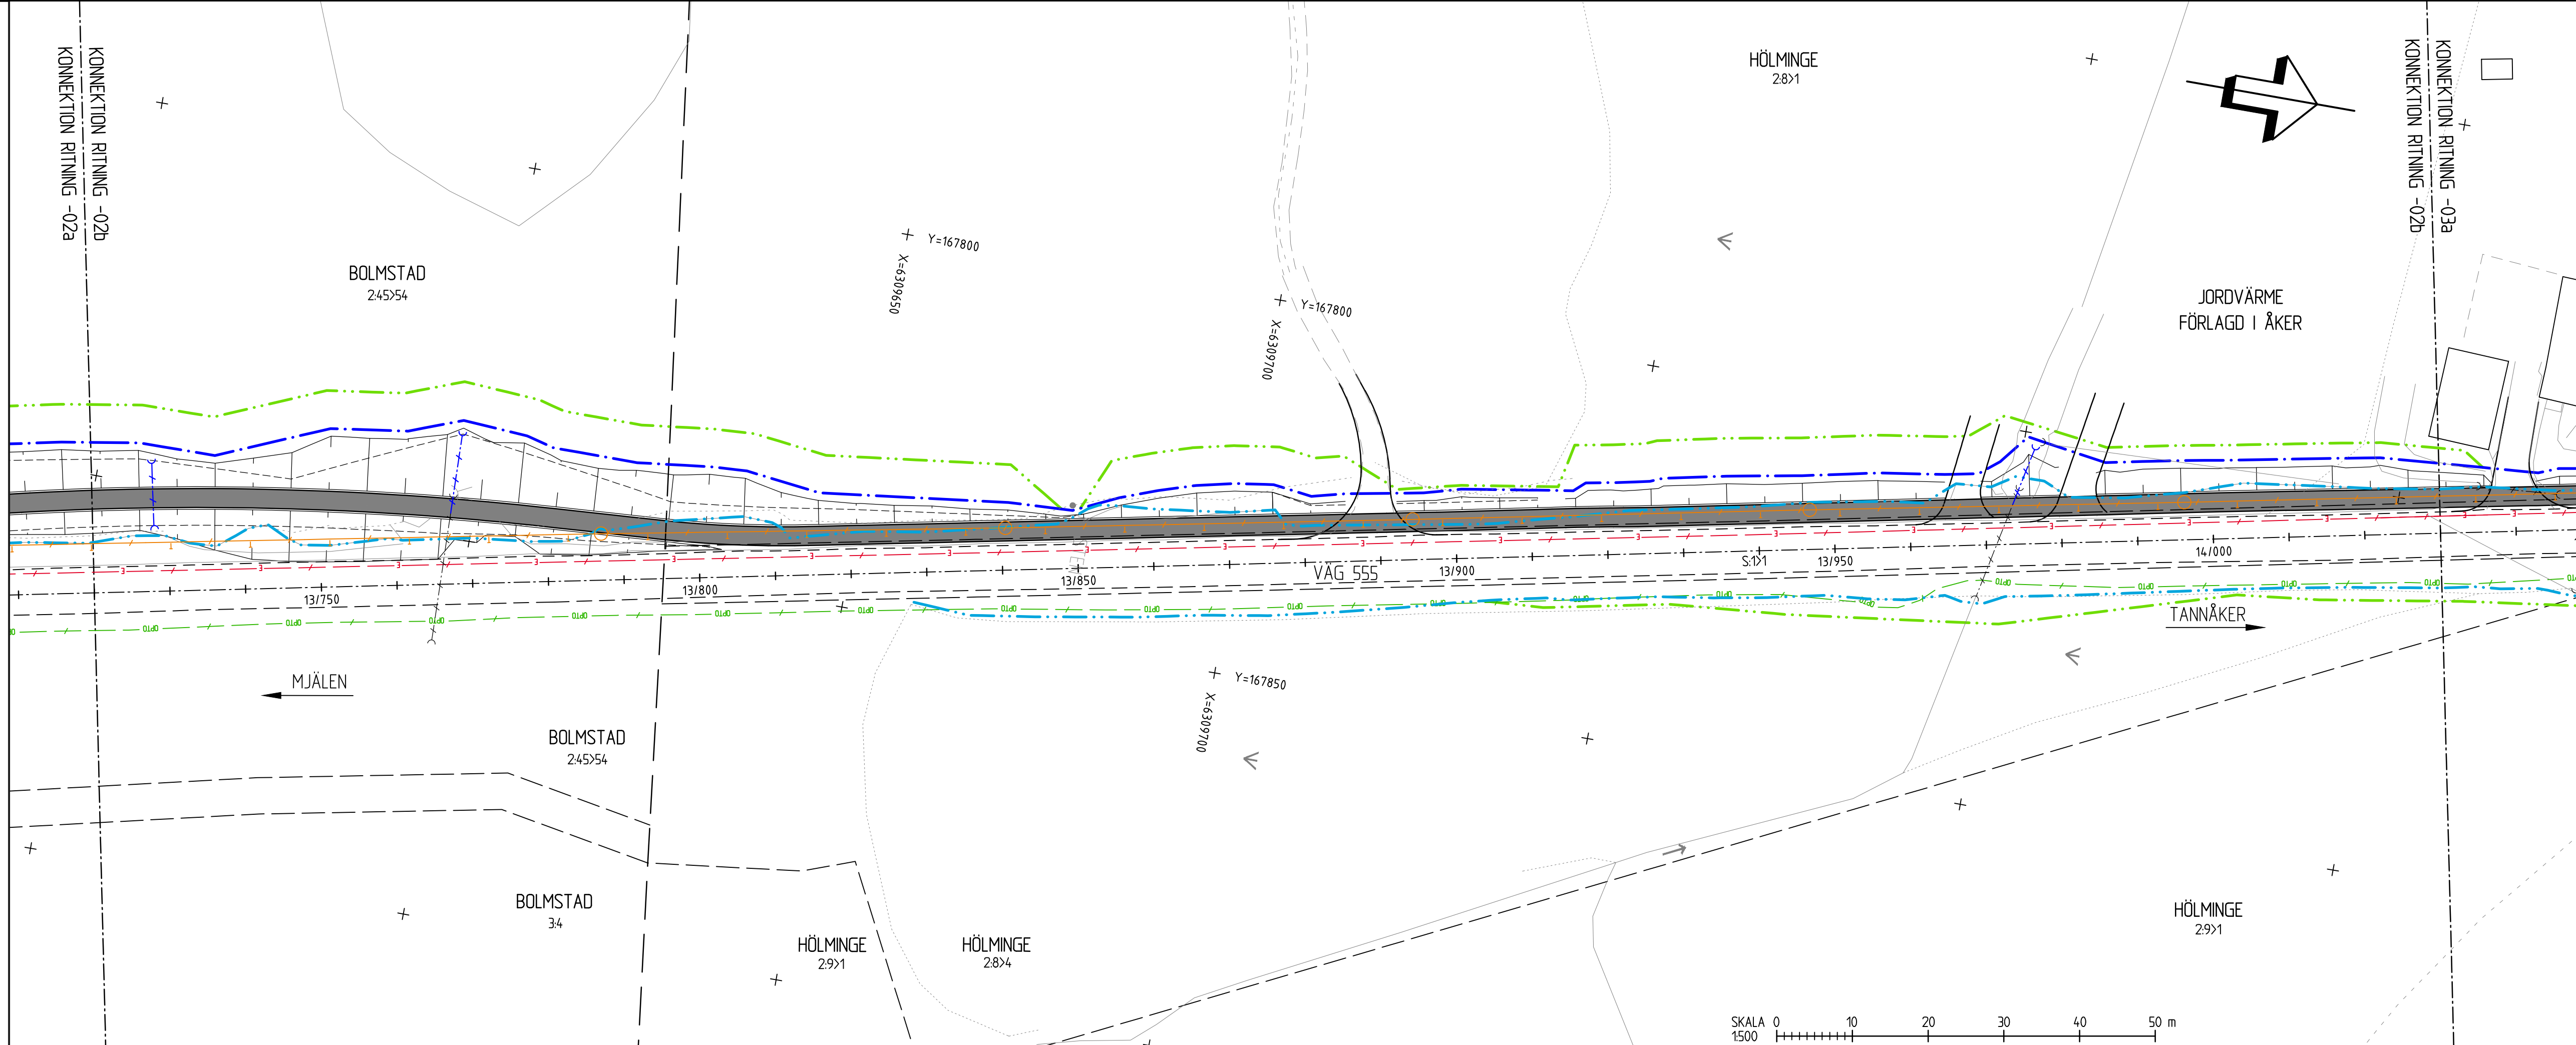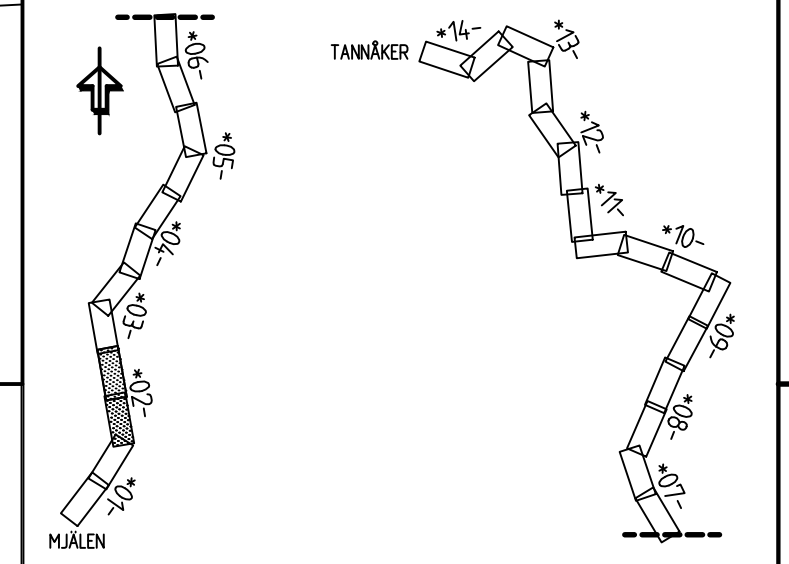

TYP AV PLAN		<b>VÄGPLAN</b>	
GRANSKNINGSSTATUS / SYFTE			
HANDLINGSTYP		SAMRÅDSHANDLING	
DATUM	2021-07-01	LEVERANS / ÅDRINGS-PM	
OBJEKT			
<b>VÄG 555, GC-VÄG</b>			
<b>DELEN MJÅLEN-TANNÅKER</b>			
DELOMRÅDE / BANDEL			
1 MJÅLEN-TANNÅKER			
ANLÄGGNINGSDEL			
01 VÄG 555			
OBJEKTNUMMER / KM	174190	KONSTRUKTIONSNUMMER	
BESTÄLLARE	TRAFIKVERKET	LEVERANTÖR	SWECO
SKAPAD AV	SERICM	UPPRAGSNUMMER	13002521
GODKÄND AV	SEENIC	AVDELNING	
RITNINGSTYP			
SAMORDNINGSRITNING			
TEKNIKOMRÅDE / INNEHÅLL			
ANLÄGGNINGSKOMPLETTERINGAR			
BESKRIVNING			
BEFINTLIGA LEDNINGAR			
KM 13/410 - 13/720			
KM 13/720 - 14/030			
SKALA	1:500	FORMAT	A1
RITNINGSNUMMER	1 01 C 94 02	FÖRVALTNINGSNUMMER	
		BLAD	NÄSTA BLAD
			BET

REVISORER

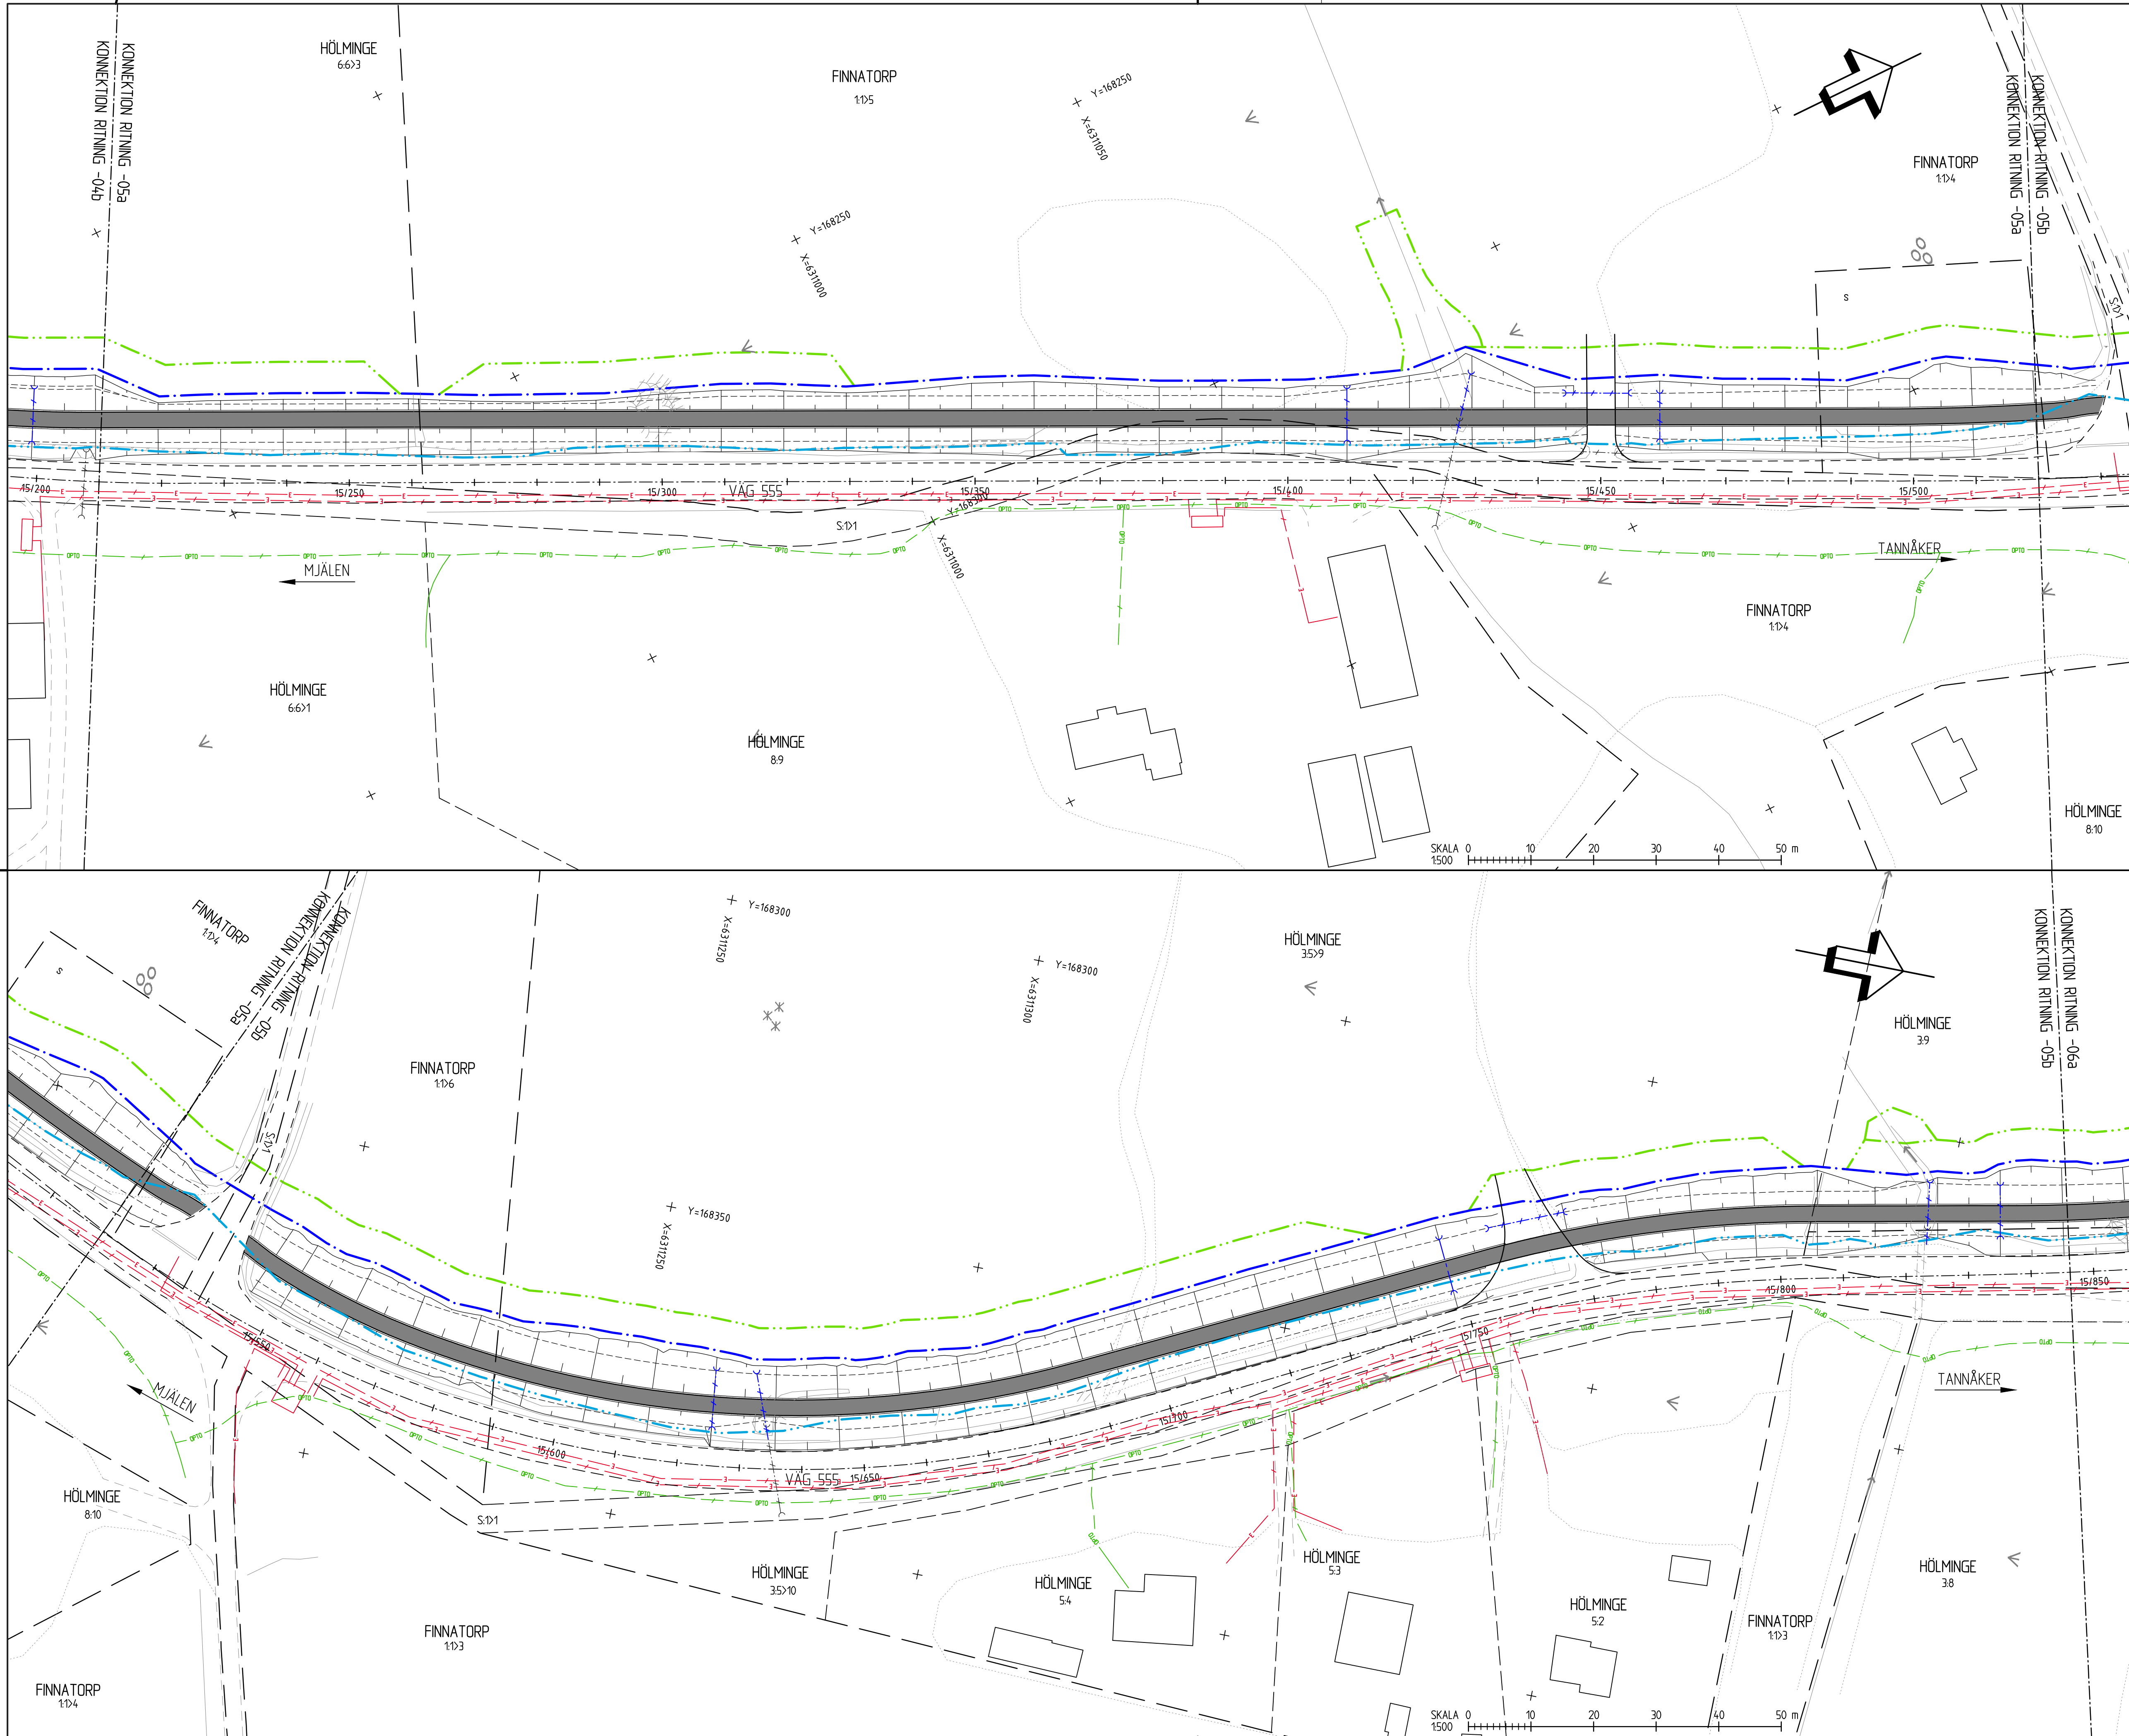

### TECKENFÖRKLARING

**GRÄNSER**

- BEFINTLIGT VÄGOMRÅDE
- NYTT VÄGOMRÅDE
- TILLFÄLLIGT NYTTJANDE
- TRAKTGRÄNS
- FASTIGHETSGRÄNS

**BEFINTLIGHETER**

- ELKABEL I MARK (E0)
- ELLEDNING I LUFT (E0)
- SKYDDSRÖR
- TELELEDNING I LUFT (SKANDVA)
- TELEKABEL I MARK (SKANDVA)
- OPTO I MARK (P-ONLY)
- FIBER I MARK (LJUNGBY ENERGY)
- BELYSNINGSSTOLPE
- VÄGTRUMMA
- STOLPE, STOLPE INKL STAG
- SKÅP, KOPPLINGSPLINT
- NÄTSTATION - EL

**NY ANLÄGGNING**


- GC-VÄG INKL SLANT
- OMBYGGD DEL VÄG 555
- VÄGTRUMMA
- DAGVATTENLEDNING MED KUPOLBRUNN

**KOORDINATSYSTEM**  
 PLAN: SWEREF 99 13 30  
 HÖJD: RH 2000

TYP AV PLAN		<b>VÄGPLAN</b>	
GRANSKNINGSSTATUS / SYFTE		SAMRÅDSHANDLING	
HANDLINGSTYP	2021-07-01	LEVERANS / ÅDRINGS-PM	13002521
DATUM	2021-07-01	OBJEKT	VÄG 555, GC-VÄG DELEN MJÄLEN-TANNÅKER
DELOMRÅDE / BANDEL	1 MJÄLEN-TANNÅKER	OBJEKTNUMMER / KM	01 VÄG 555 174190
ANLÄGGNINGSDDEL	01 VÄG 555	KONSTRUKTIONNUMMER	
BESTÄLLARE	TRAFIKVERKET	LEVERANTÖR	SWECO
SKAPAD AV	SERICM	UPPRAGSGNUMMER	13002521
GODKÄND AV	SEENIC	AVDELNING	
RITNINGSTYP	SAMORDNINGSRITNING	TEKNIKOMRÅDE / INNEHÅLL	
ANLÄGGNINGSKOMPLETTERINGAR			
BESKRIVNING			
BEFINTLIGA LEDNINGAR			
KM 15/210 - 15/520			
KM 15/520 - 15/846			
SKALA	1:500	FORMAT	A1
RITNINGNUMMER	1 01 C 94 05	FÖRVALTNINGSNUMMER	
BLAD		NÄSTA BLAD	BET

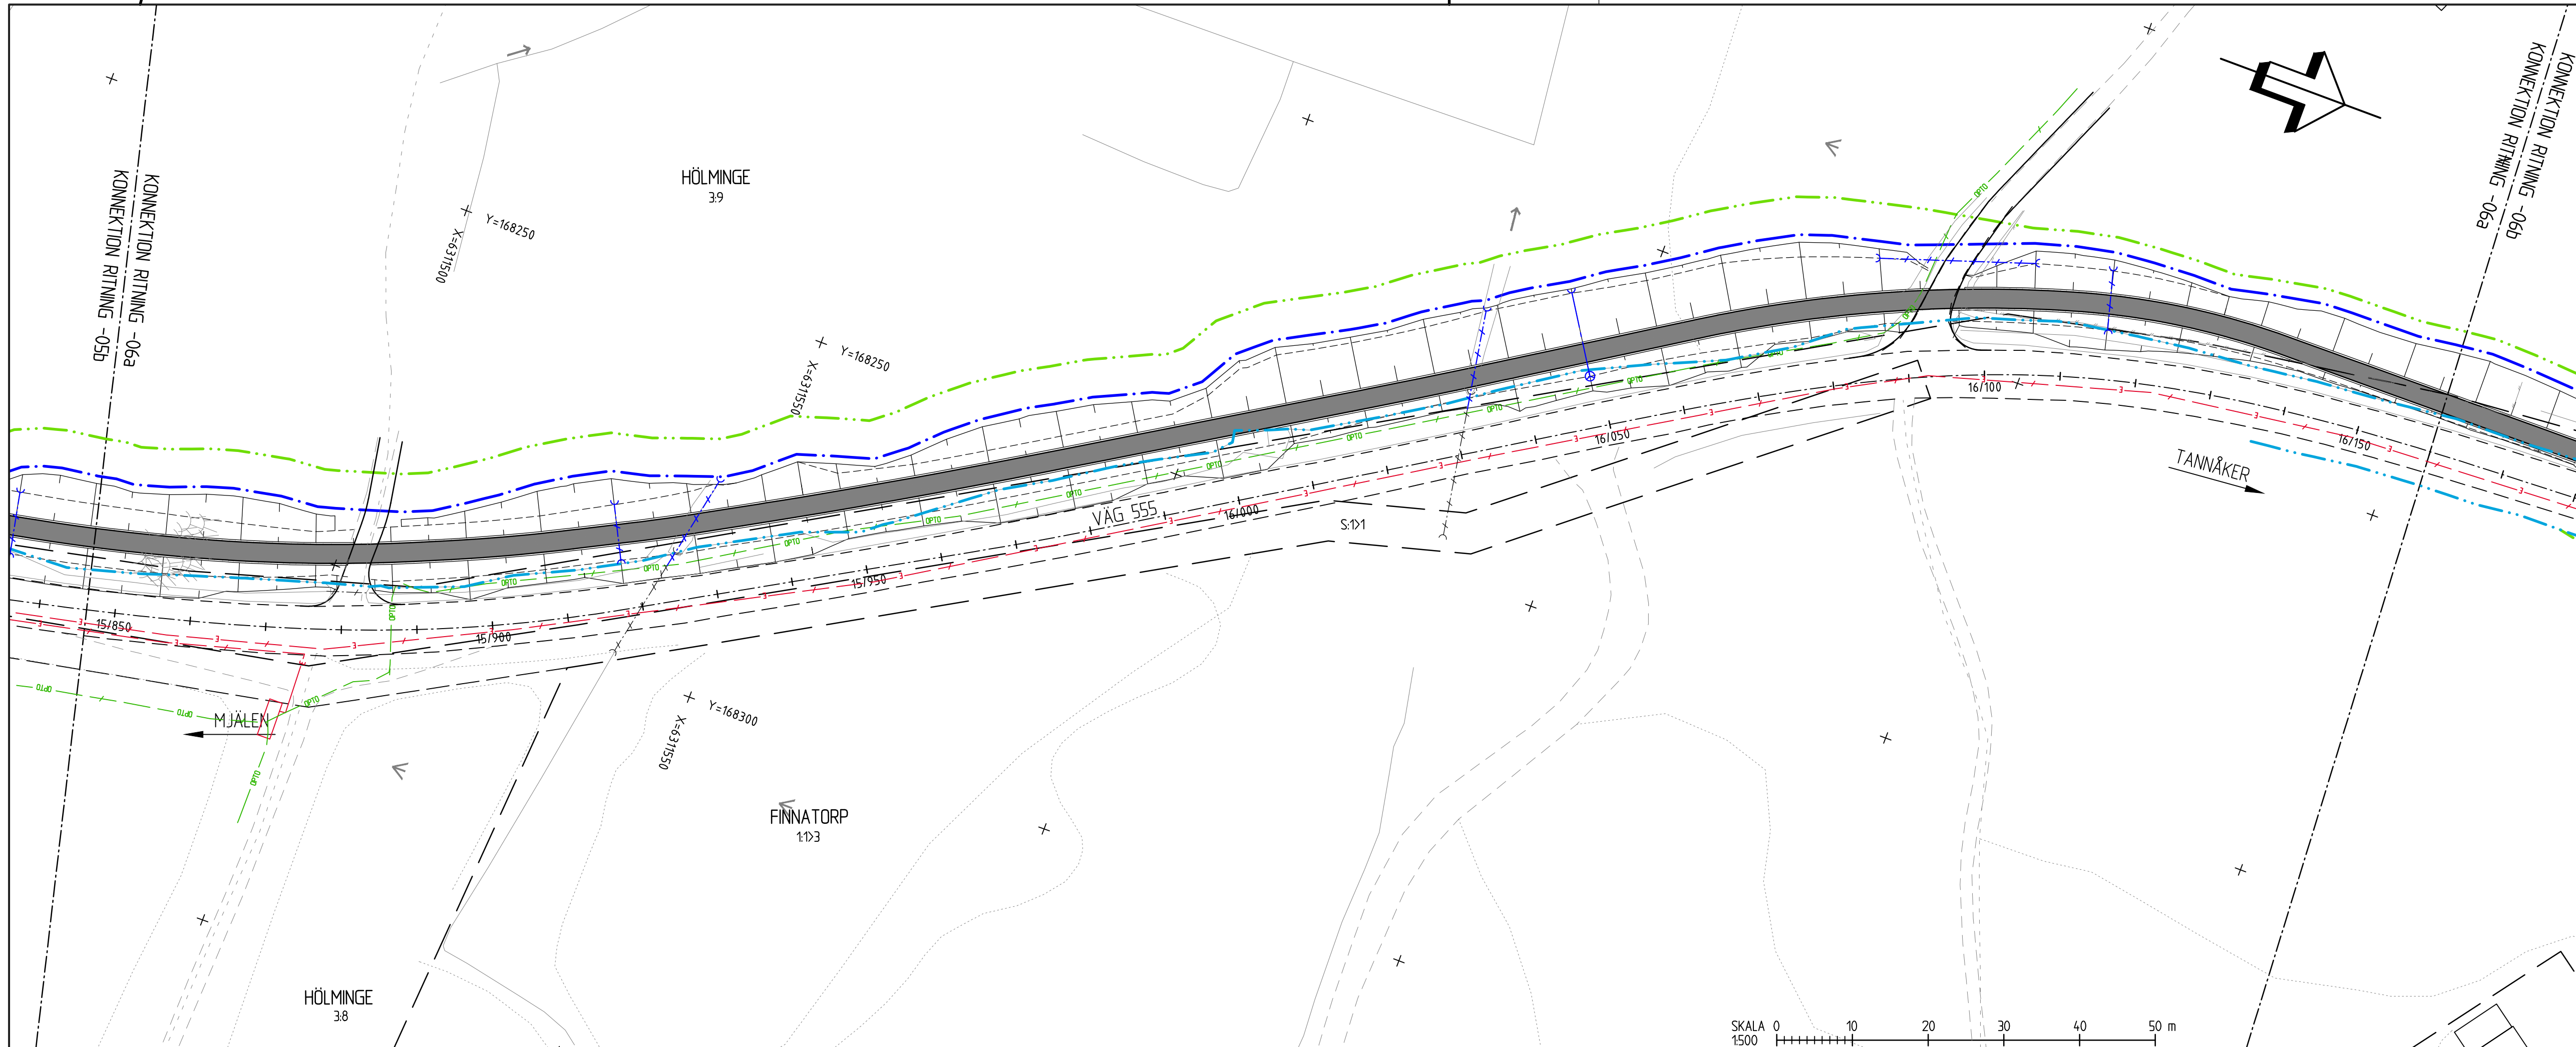

**TECKENFÖRKLARING**

GRÄNSER	BEFINTLIGT VÄGOMRÅDE
NYTT VÄGOMRÅDE	NYTT VÄGOMRÅDE
TILLFÄLLIGT NYTTJANDE	TILLFÄLLIGT NYTTJANDE
TRAKTGRÄNS	TRAKTGRÄNS
FASTIGHETSGRÄNS	FASTIGHETSGRÄNS



**BEFINTLIGHETER**

ELKABEL I MARK (E0)	ELLEDNING I LUFT (E0)
SKYDDSRÖR	SKYDDSRÖR
TELEKABEL I LUFT (SKANDVA)	TELEKABEL I MARK (SKANDVA)
OPTO I MARK (P-ONLY)	OPTO I MARK (P-ONLY)
FIBER I MARK (LJUNGBY ENERGY)	FIBER I MARK (LJUNGBY ENERGY)
BELYSNINGSTOLPE	BELYSNINGSTOLPE
VÄGTRUMMA	VÄGTRUMMA
STOLPE, STOLPE INKL STAG	STOLPE, STOLPE INKL STAG
SKÅP, KOPPLINGSPLINT	SKÅP, KOPPLINGSPLINT
NÄTSTATION - EL	NÄTSTATION - EL

**NY ANLÄGGNING**

GC-VÄG INKL SLANT	GC-VÄG INKL SLANT
OMBYGGD DEL VÄG 555	OMBYGGD DEL VÄG 555
VÄGTRUMMA	VÄGTRUMMA
DAGVATTENLEDNING MED KUPOLBRUNN	DAGVATTENLEDNING MED KUPOLBRUNN

**KOORDINATSYSTEM**  
 PLAN: SWEREF 99 13 30  
 HÖJD: RH 2000

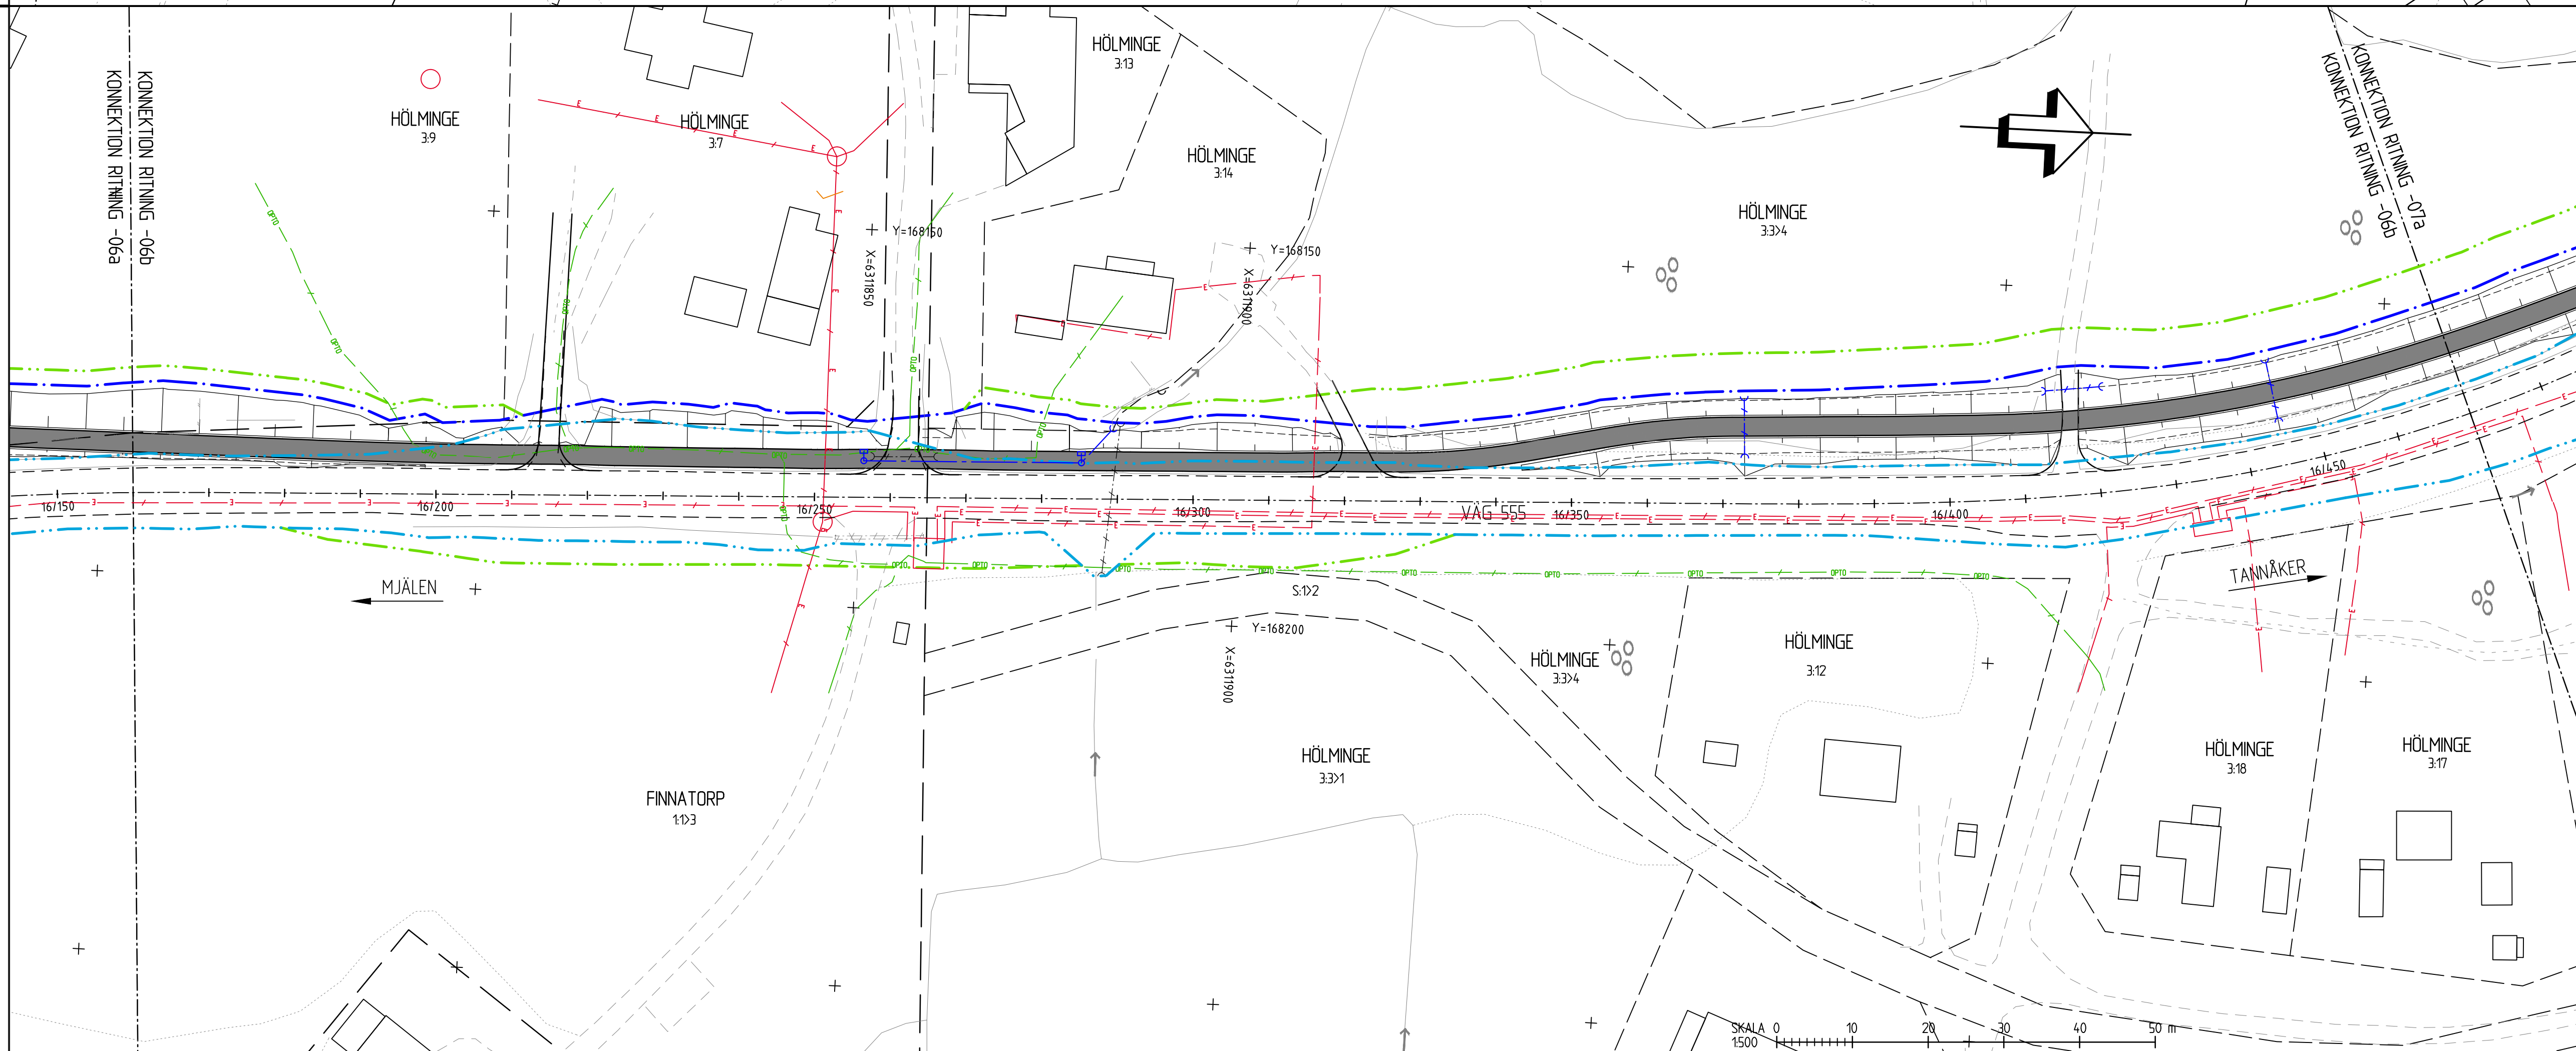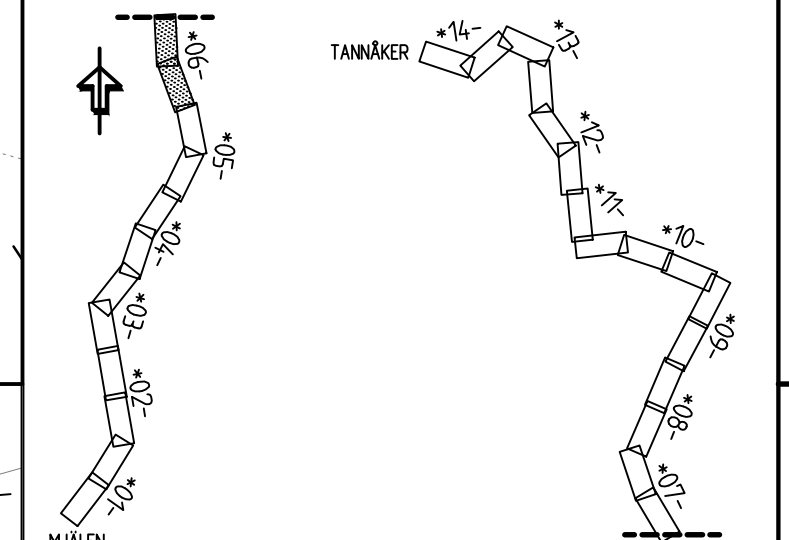

**VÄGPLAN**

GRANSKNINGSSTATUS / SYFTE

HANDLINGSTYP: **SAMRÅDSHANDLING**

DATUM: 2021-07-01

OBJEKT: **VÄG 555, GC-VÄG DELEN MJÅLEN-TANNÅKER**

DELOMRÅDE / BANDEL: 1 MJÅLEN-TANNÅKER

ANLÄGGNINGSDDEL: 01 VÄG 555

OBJEKTNUMMER / KM: 174190

KONSTRUKTIONNUMMER: 13002521

LEVERANTÖR: **SWECO**

SKAPAD AV: SERICM

GODKÄND AV: SEENIC

RITNINGSTYP: **SAMORDNINGSRITNING**

TEKNIKOMRÅDE / INNEHÅLL: **ANLÄGGNINGSKOMPLETTERINGAR**

BESKRIVNING: **BEFINTLIGA LEDNINGAR**  
 KM 15/846 - 16/160  
 KM 16/160 - 16/470

SKALA: 1:500

FORMAT: A1

FÖRVALTNINGSNUMMER: 1 01 C 94 06

RITNINGNUMMER: 1 01 C 94 06

BLAD: NÄSTA BLAD: BET:










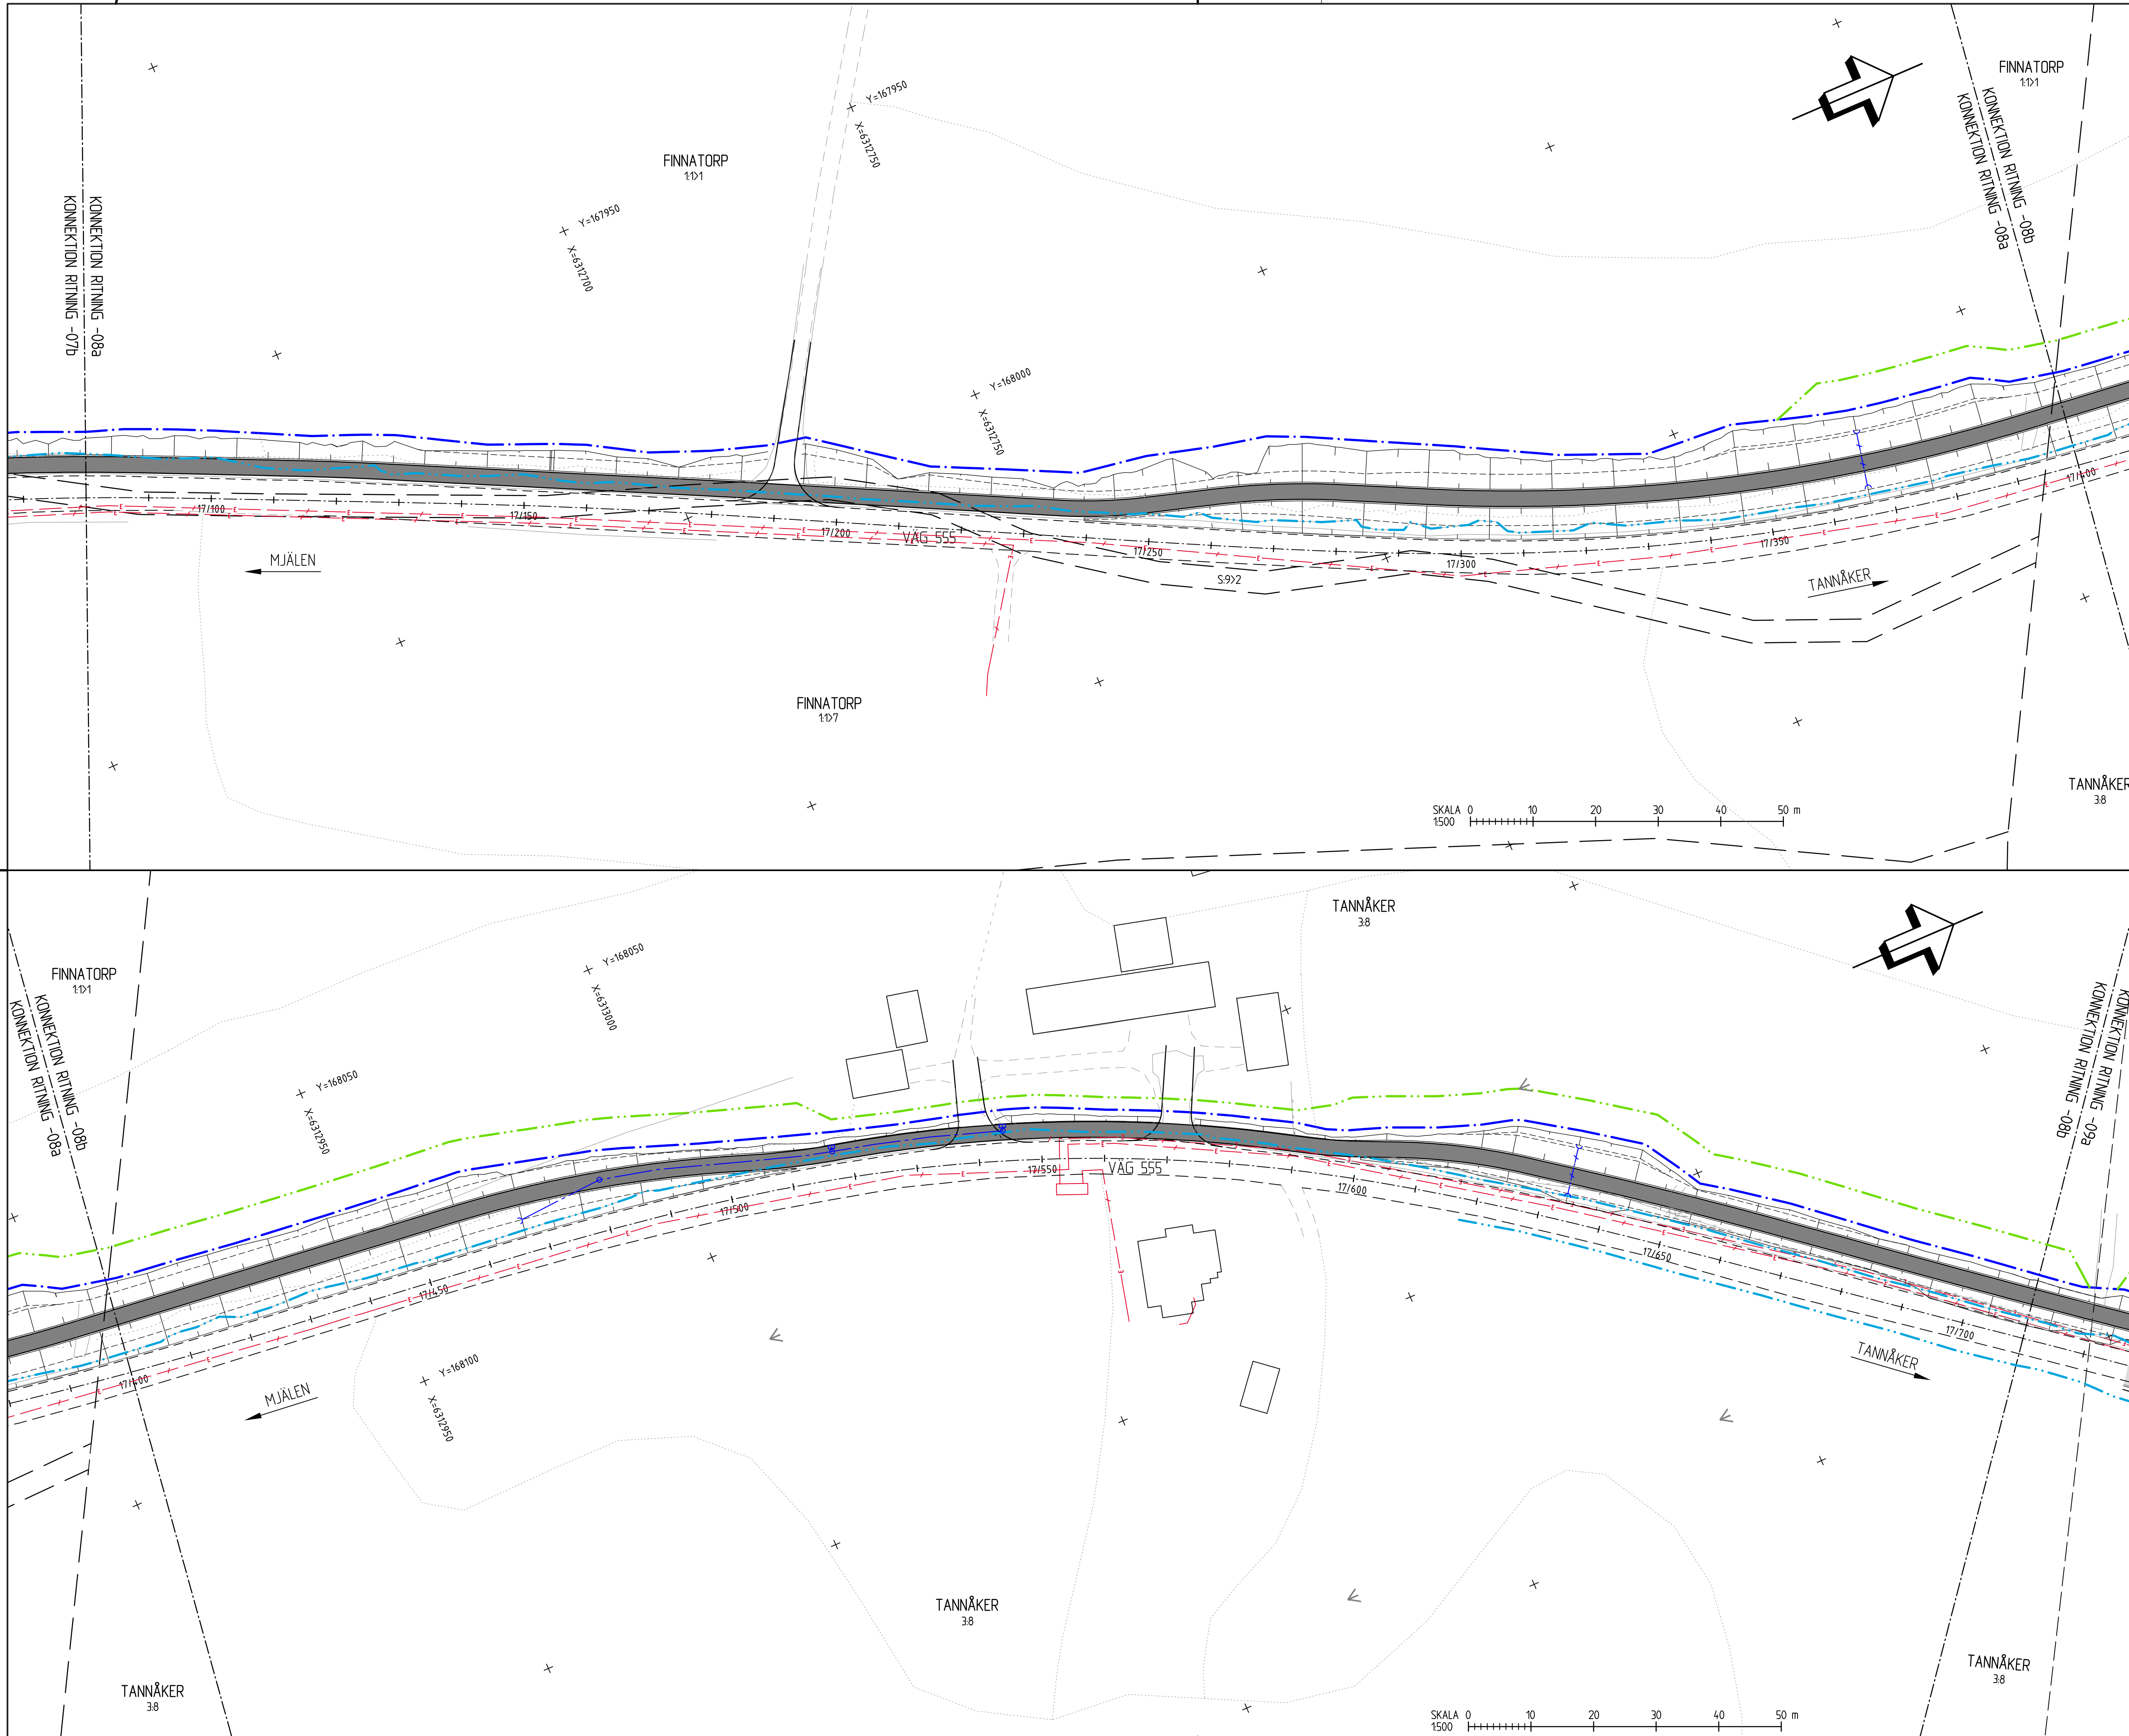

### TECKENFÖRKLARING

**GRÄNSER**

- BEFINTLIGT VÄGOMRÅDE
- NYTT VÄGOMRÅDE
- TILLFÄLLIGT NYTTJANDE
- TRAKTGRÄNS
- FASTIGHETSGRÄNS

**BEFINTLIGHETER**

- ELKABEL I MARK (E0)
- ELLEDNING I LUFT (E0N)
- SKYDDSRÖR
- TELELEDNING I LUFT (SKANDVA)
- TELEKABEL I MARK (SKANDVA)
- OPTO I MARK (P-ONLY)
- FIBER I MARK (LJUNGBY ENERGY)
- BELYSNINGSTOLPE
- VÄGTRUMMA
- STOLPE, STOLPE INKL STAG
- SKÅP, KOPPLINGSPLINT
- NÄTSTATION - EL

**NY ANLÄGGNING**

- GC-VÄG INKL SLANT
- OMBYGGD DEL VÄG 555
- VÄGTRUMMA
- DAGVATTENLEDNING MED KUPOLBRUNN

**KOORDINATSYSTEM**  
 PLAN: SWEREF 99 13 30  
 HÖJD: RH 2000

**SKALA** 0 10 20 30 40 50 m

**TYP AV PLAN**  
**VÄGPLAN**

**GRANSKNINGSSTATUS / SYFTE**  
 HANDLINGSTYP: **SAMRÅDSHANDLING**

**DATUM** 2021-07-01 **LEVERANS / ÄNDRINGS-PM**

**OBJEKT**  
**VÄG 555, GC-VÄG**  
**DELEN MJÅLEN-TANNÅKER**

**DELOMRÅDE / BANDEL**  
 1 MJÅLEN-TANNÅKER

**ANLÄGGNINGSDEL**  
 01 VÄG 555

**OBJEKTNUMMER / KM** 174190 **KONSTRUKTIONNUMMER**

**BESTÄLLARE** TRAFIKVERKET **LEVERANTÖR** SWECO

**SKAPAD AV** SERICM **UPPRAGSNUMMER** 13002521

**GODKÄND AV** SEENIC **ÄVDELNING**

**RITNINGSTYP**  
**SAMORDNINGSRITNING**  
 TEKNIKOMRÅDE / INNEHÅLL  
**ANLÄGGNINGSKOMPLETTERINGAR**

**BESKRIVNING**  
 BEFINTLIGA LEDNINGAR  
 KM 17/080 - 17/400  
 KM 17/400 - 17/710

**SKALA** 1:500 **FORMAT** A1 **FÖRVALTNINGSNUMMER**

**RITNINGSDATUM** 1 01 C 94 08 **BLAD** **NÄSTA BLAD** **BET**





















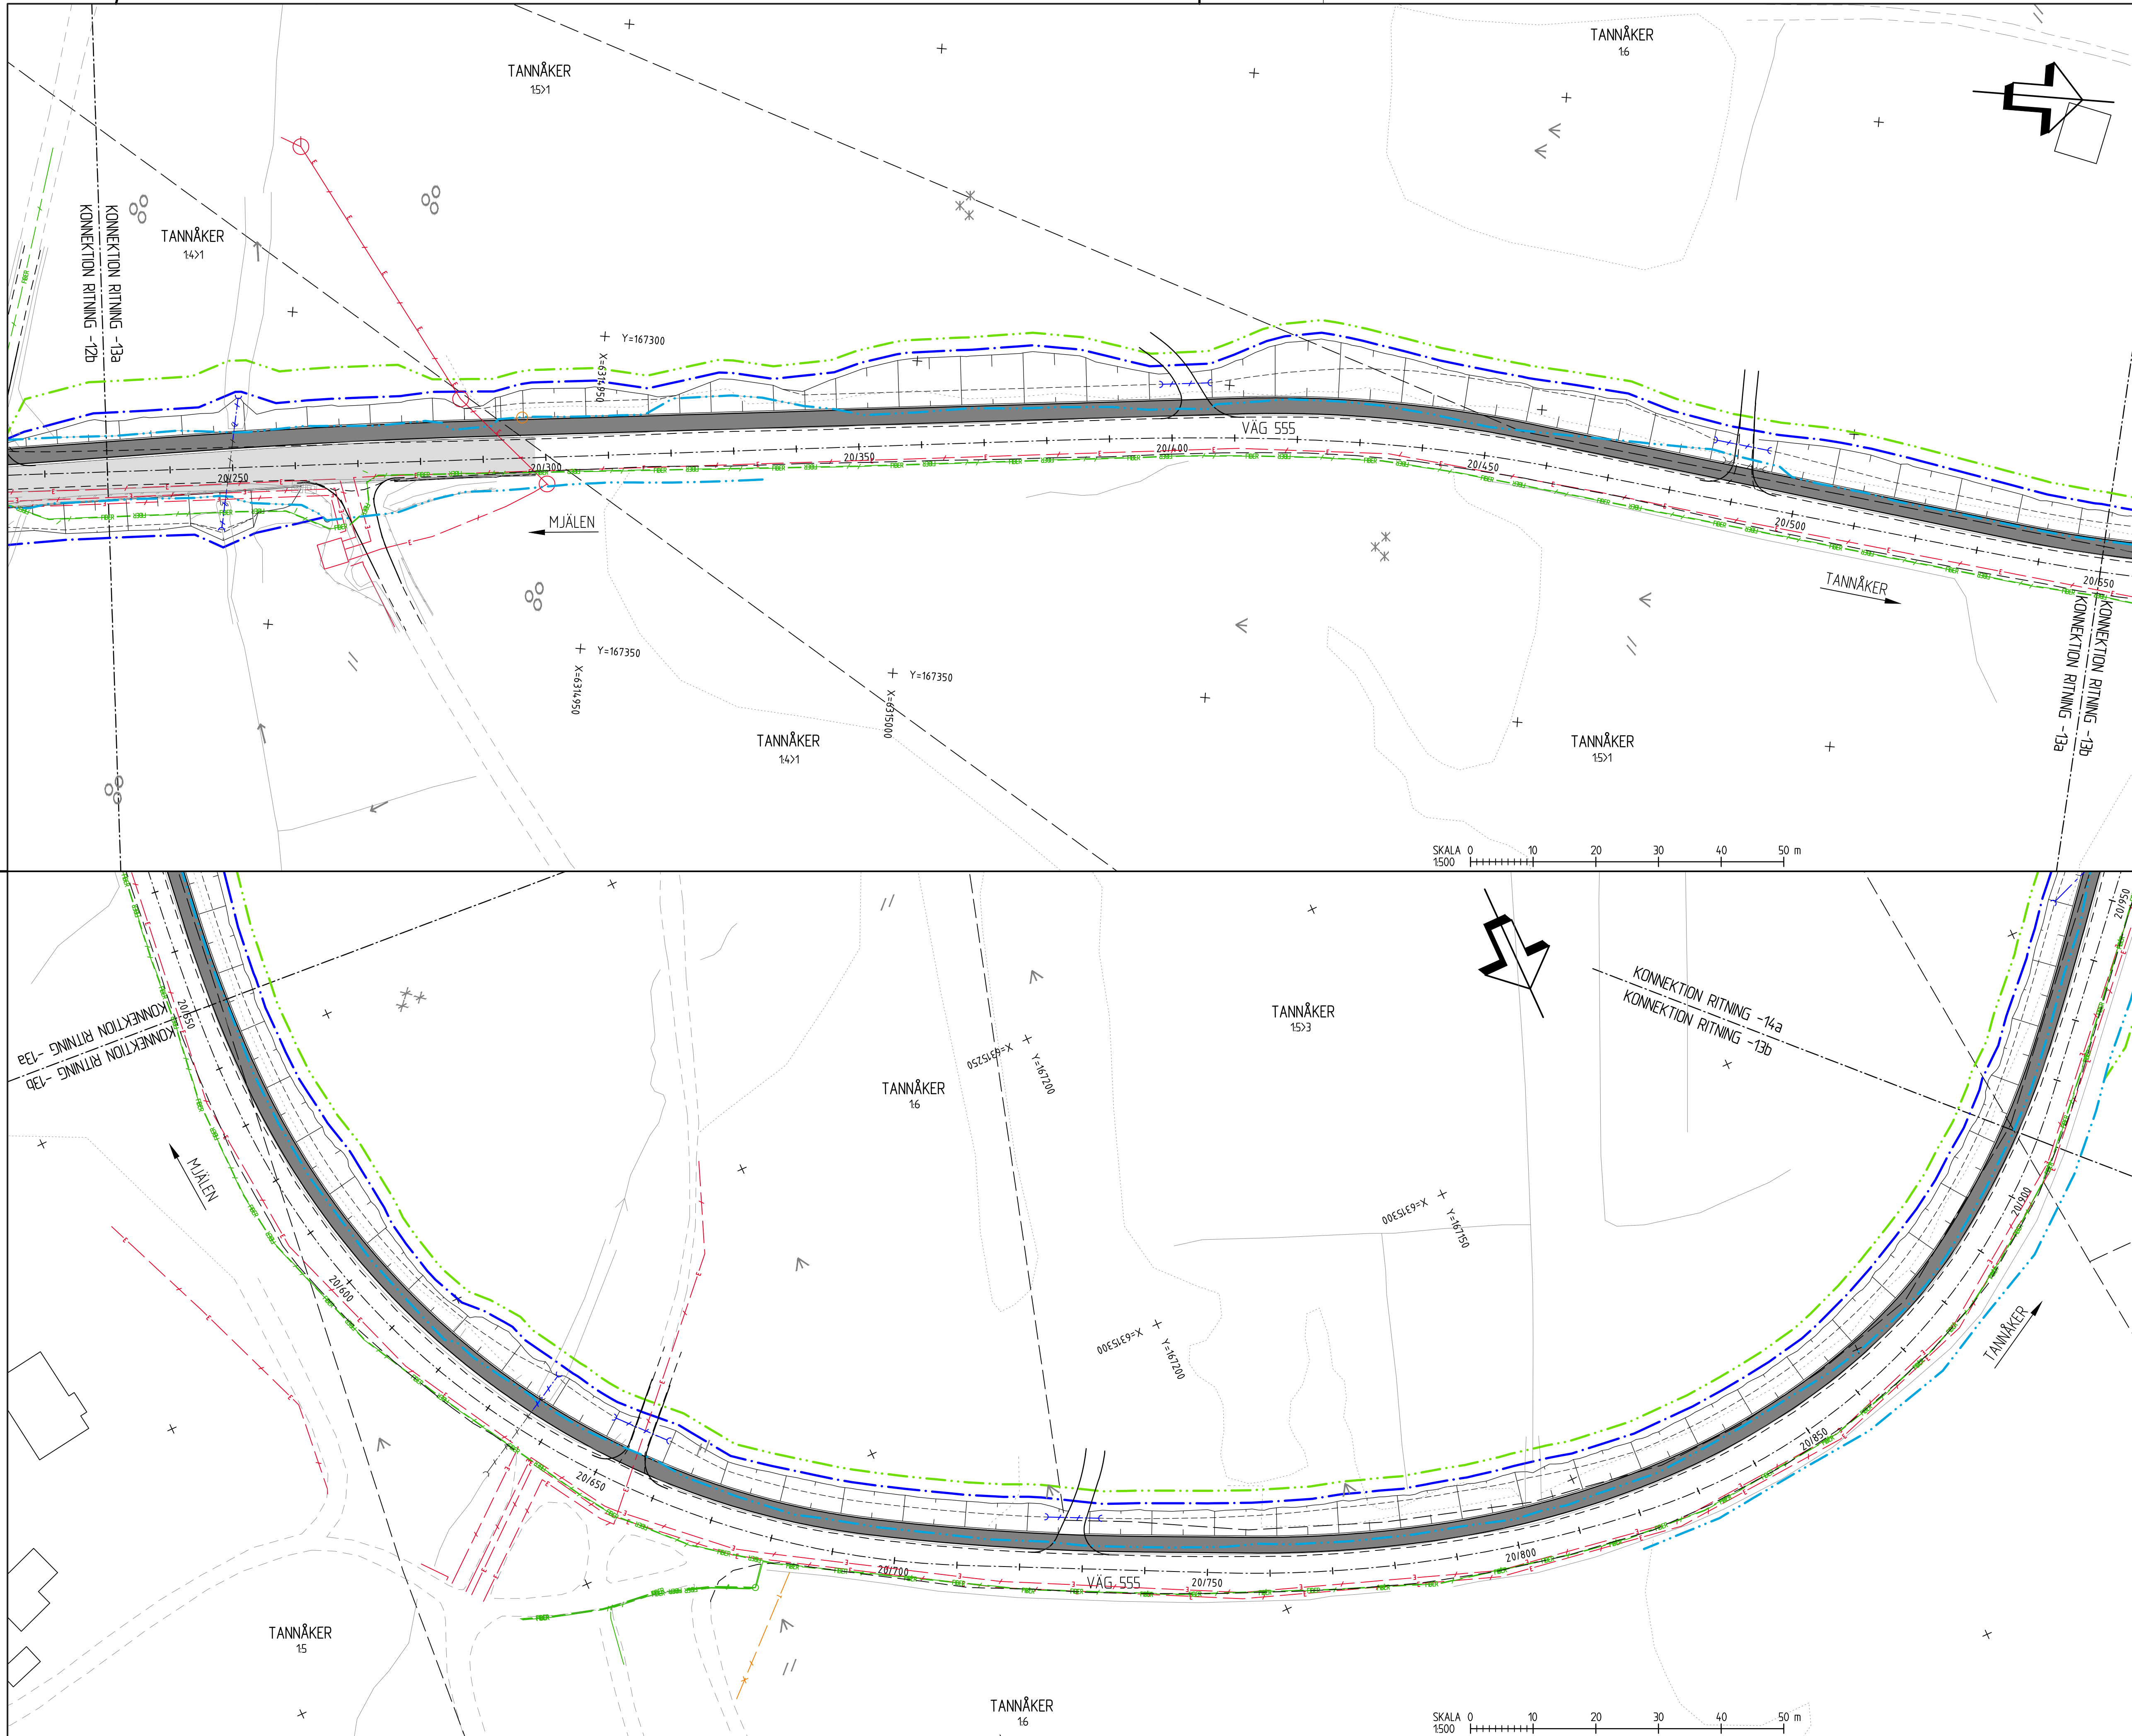

**TECKENFÖRKLARING**


- GRÄNSER**
- BEFINTLIGT VÄGOMRÅDE
  - NYTT VÄGOMRÅDE
  - TILLFÄLLIGT NYTTJANDE
  - TRAKTGRÄNS
  - FASTIGHETSGRÄNS

- BEFINTLIGHETER**
- ELKABEL I MARK (E0)
  - ELLEDNING I LUFT (E0)
  - SKYDDSRÖR
  - TELELEDNING I LUFT (SKANDVA)
  - TELEKABEL I MARK (SKANDVA)
  - OPTO I MARK (P-ONLY)
  - FIBER I MARK (LJUNGBY ENERGY)

- BELYSNINGSTOLPE
- VÄGTRUMMA
- STOLPE, STOLPE INKL STAG
- SKÅP, KOPPLINGSPLINT
- NÄTSTATION - EL

- NY ANLÄGGNING**
- GC-VÄG INKL SLANT
  - OMBYGGD DEL VÄG 555
  - VÄGTRUMMA
  - DAGVATTENLEDNING MED KUPOLBRUNN

**KOORDINATSYSTEM**  
 PLAN: SWEREF 99 13 30  
 HÖJD: RH 2000

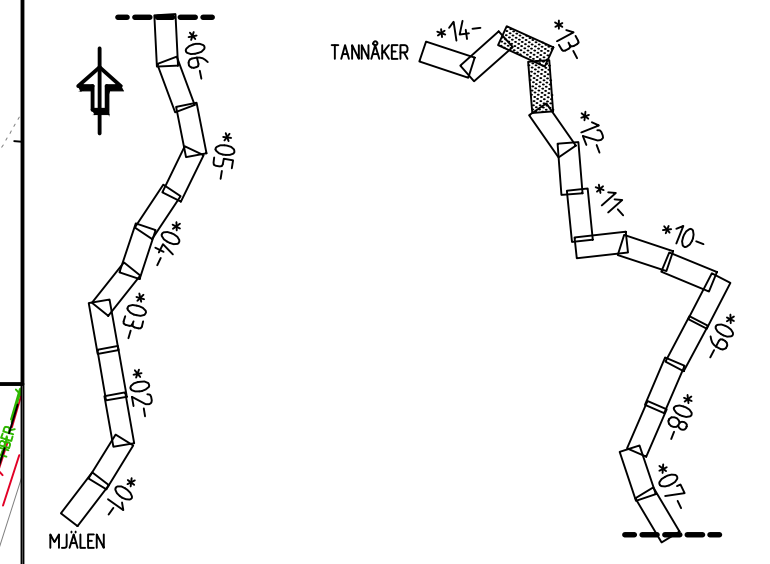

TYP AV PLAN		<b>VÄGPLAN</b>	
GRANSKNINGSSTATUS / SYFTE			
HANDLINGSTYP		<b>SAMRÅDSHANDLING</b>	
DATUM	2021-07-01	LEVERANS / ÄNDRINGS-PM	
OBJEKT	<b>VÄG 555, GC-VÄG DELEN MJÄLEN-TANNÅKER</b>		
DELOMRÅDE / BANDEL	1 MJÄLEN-TANNÅKER		
ANLÄGGNINGSDEL	01 VÄG 555		
OBJEKTNUMMER / KM	174190	KONSTRUKTIONNUMMER	
BESTÄLLARE	TRAFIKVERKET	LEVERANTÖR	SWECO
SKAPAD AV	SERICM	UPPRAGSNUMMER	13002521
GODKÄND AV	SEENIC	AVDELNING	
RITNINGSTYP	<b>SAMORDNINGSRITNING</b>		
TEKNIKOMRÅDE / INNEHÅLL	<b>ANLÄGGNINGSKOMPLETTERINGAR</b>		
BESKRIVNING	BEFINTLIGA LEDNINGAR KM 20/230 - 20/530 KM 20/530 - 20/910		
SKALA	1:500	FORMAT	A1
RITNINGNUMMER	1 01 C 94 13	FÖRVALTNINGSNUMMER	
		BLAD	NÄSTA BLAD
			BET

SRIF

2021-07-01	11:57	MJÄLEN_VÄG555_01

Ritning: P:\VEB55\_VAG0122\_Invartningsplanering\_Luftby\_5505\_P1\_P16666-1\_Tannaker\_01\tagg\3\_C:\Bilder\VEB55\_VAG0122\_Skalar\_27\_Mjalen\_Rictor\_2021-07-01\_1602



