
 

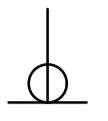

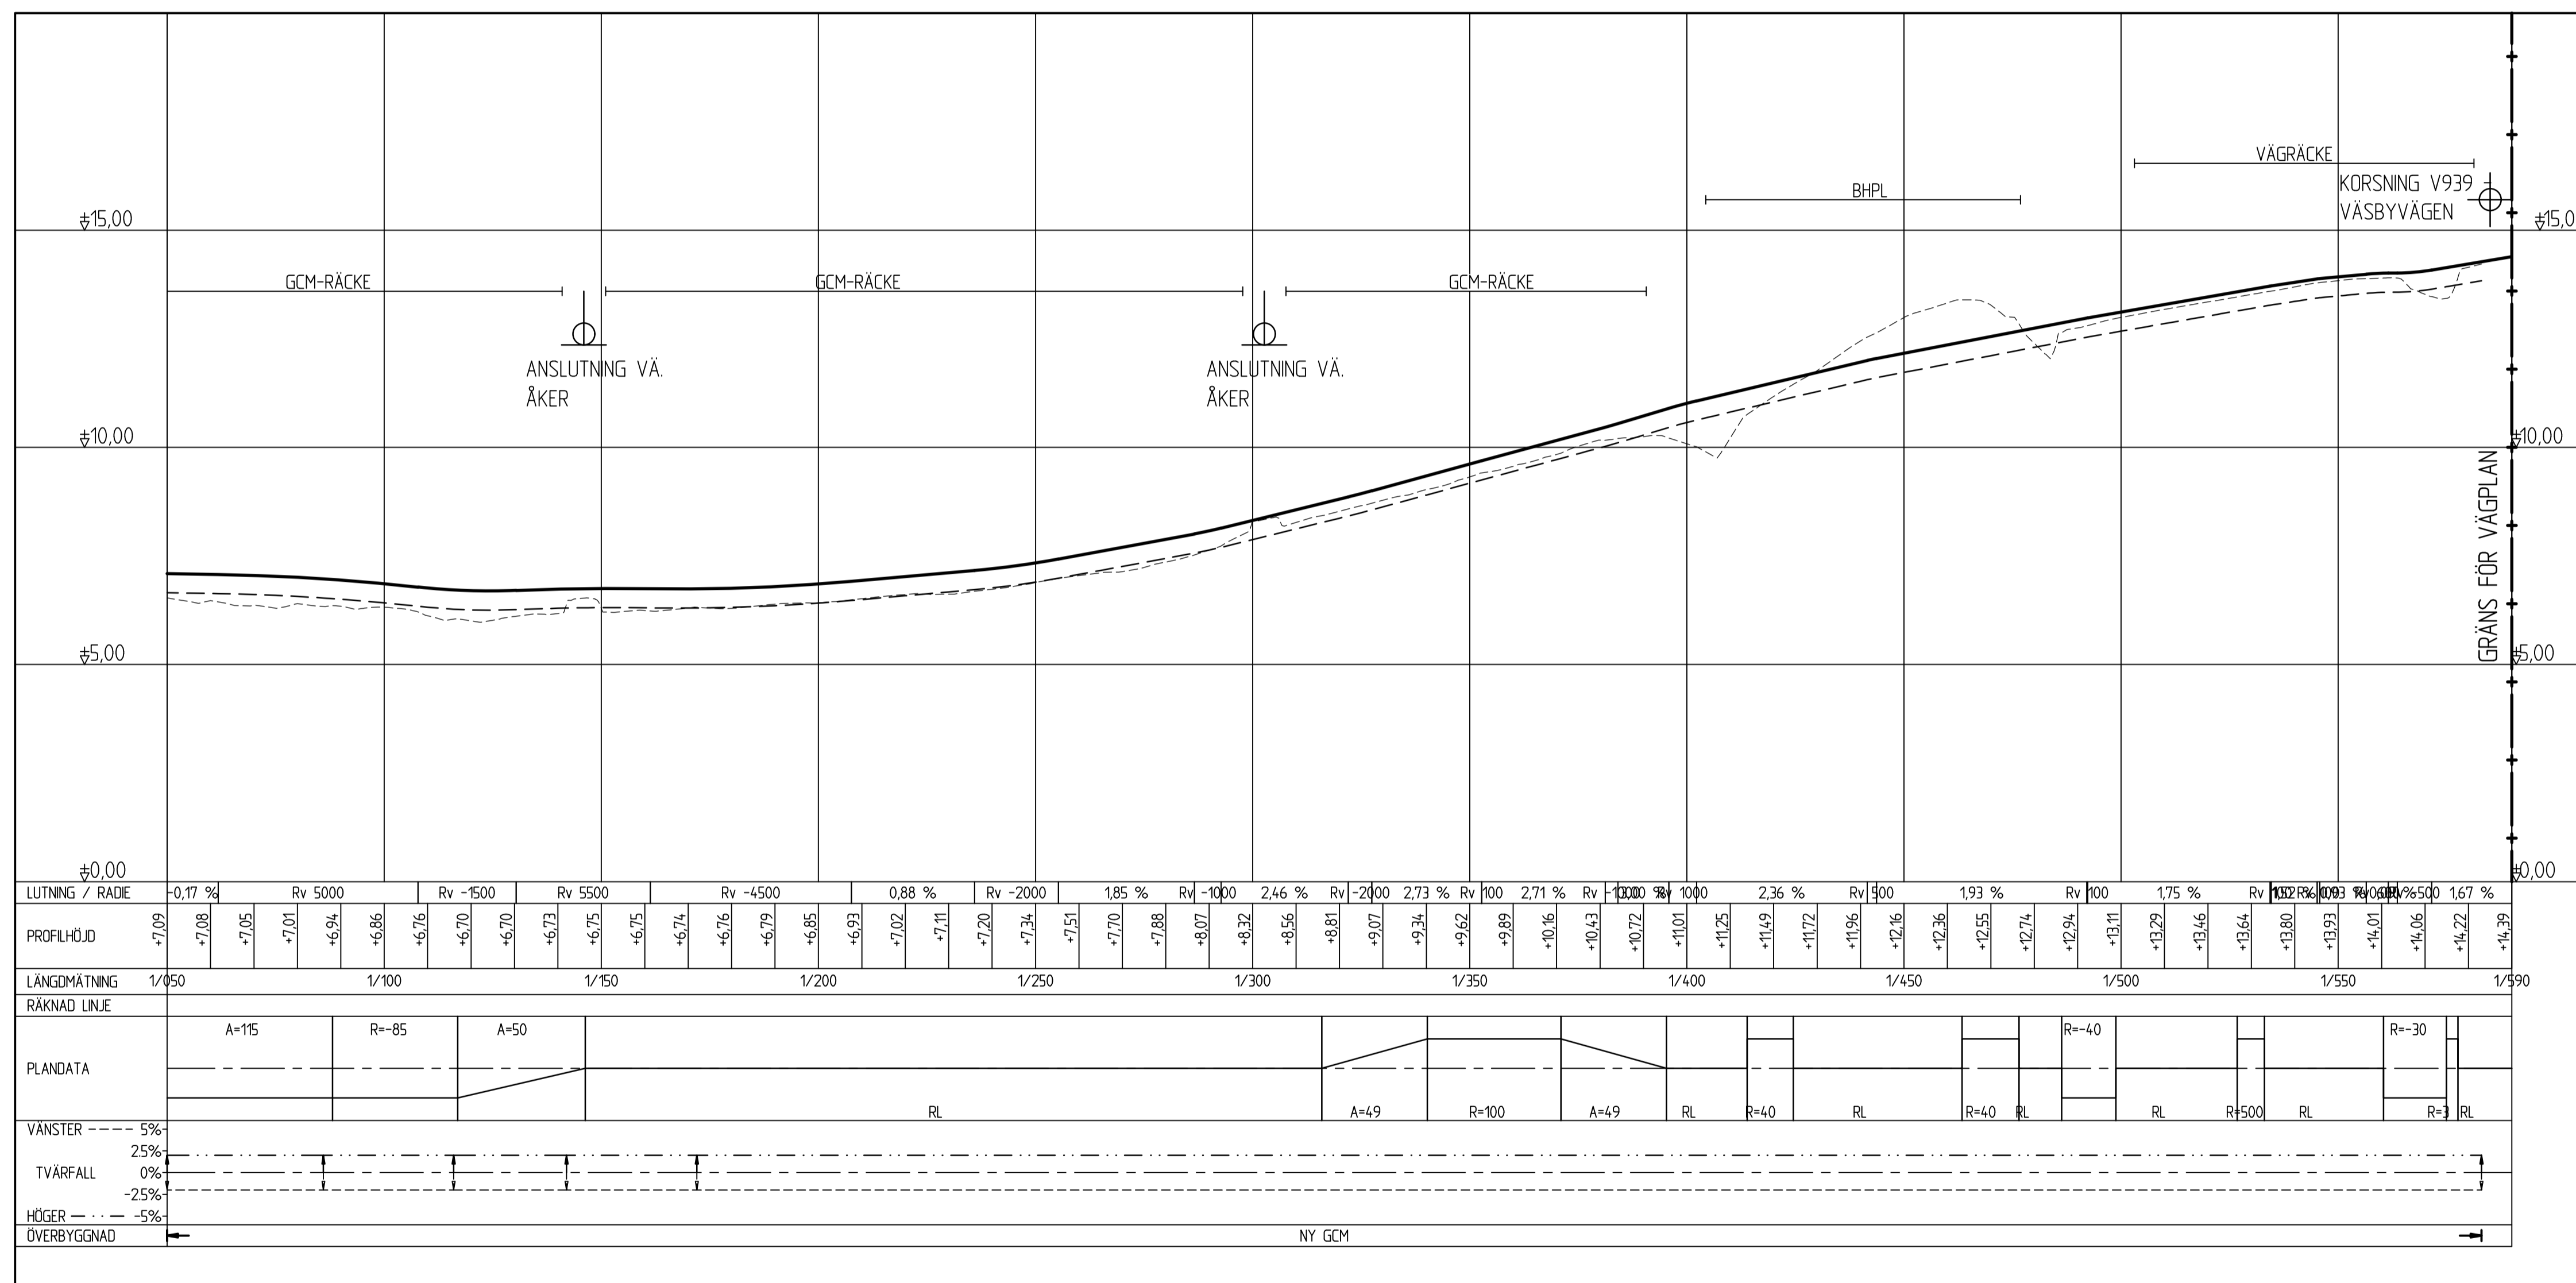


FÖRKLARINGAR

-  PROFIL, GC-VÄG
-  BEF. MARK
-  TERRASS VID NY STRÄCKNING
-  ANSLUTANDE VÄG
-  KORSNING



ANMÄRKNINGAR

PLANSYSTEM: SWREF 99 16 30
HÖJDSYSTEM: RH 2000

TYP AV PLAN **VÄGPLAN**

GRANSKNINGSSTATUS / SYFTE **FÖR GRANSKNING**

HANDLINGSTYP **GRANSKNINGSHANDLING**

DATUM: 2022-08-17 | LEVERANS / ÄNDRINGS-PM

OBJEKT **PLAN STARKA CYKELSTRÅK E-TUNA - KVICKSUND**

DELOMRÅDE / BANDEL **TUMBO-KVICKSUND**

ANLÄGGNINGSDDEL **GÅNG- OCH CYKELVÄG TUMBO-KVICKSUND**

OBJEKTNUMMER / KM: 151019 | KONSTRUKTIONNUMMER

BESTÄLLARE: **TRAFIKVERKET** | LEVERANTÖR: **SWECO**


SKAPAD AV: **M.ANDERSSON** | UPPDRAGSNUMMER: **12708012**

GOÄND AV: **T.HEDENGREN** | AVDELNING: **CIVIL**

RITNINGSTYP: **PROFILRITNING**

TEKNIKOMRÅDE / INNEHÅLL: **T VÄGUTFORMNING OCH TRAFIK**

BESKRIVNING: **PROFIL KM 1/050 - 1/590**

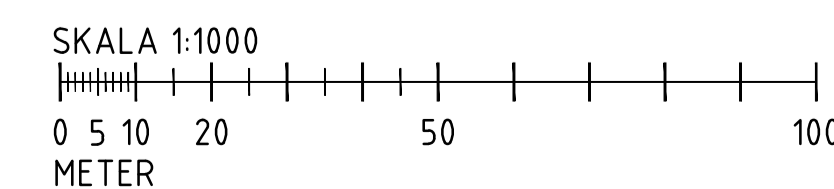

SKALA: 1:1000 - 1:100	FORMAT: A1	FÖRVALTNINGSNUMMER
RITNINGNUMMER: 1 01 T 03 03	BLAD: 2	NÄSTA BLAD: -
	BET	

S:\proj\2022\08\12708012\12708012_01_01_Väg_Arkivierad\plan\151019\151019_01_Vägplan_V01.dwg - 2022-08-17 11:30