

KOORDINATSYSTEM:

PLAN: SWEREF 99 18 00
HÖJD: RH2000

TECKENFÖRKLARING

MARKANSPRÅK

- - - - - GRANS FÖR VÄGOMRÅDE
- · - · - AVGRÄNSNING MELLAN OLIKA TYPER AV MARKANSPRÅK

V NYTT VÄGOMRÅDE MED VÄGRÄTT, VÄGANLÄGGNING

Vi NYTT VÄGOMRÅDE MED INSKRÄNKT VÄGRÄTT

T TILLFÄLLIG NYTTJÄNDERÄTT/ARBETSOMRÅDE GÄLLER UNDER BYGGTIDEN, DOCK LÄNGST 6 MÅNADER EFTER SLUTBESIKTNING

RIVNING AV BEFINTLIG VÄG

VÄGDEL SOM UTGÅR UR ALLMÄNT UNDERHÅLL

UTFART UTGÅR

SKYDDSÅTGÄRDER OCH FÖRSIKTIGHETSMÅTT

MARKERING/AVGRÄNSNING AV SKYDDSÅTGÄRDER OCH FÖRSIKTIGHETSMÅTT AVSEENDE OLIKA AVSKILJARE

-FÖRBUDEN SOM AVSER VERKSAMHET ELLER ÅTGÄRD INOM GENERELLT BIOTOPSKYDDSOmrÅDE (7:11 2 ST. MB) GÄLLER INTE BYGGANDE AV ALLMÄN VÄG

-SKYLDIGHETEN ATT GÖRA ANMÄLAN FÖR SAMRÅD ENLIGT 12:6 MB GÄLLER INTE FÖR DE VERKSAMHETER OCH ÅTGÄRDER SOM BEHOVS FÖR ATT BYGGA VÄGEN OCH SOM FASTSTÄLLS OCH INGÅR I VÄGOMRÅDE FÖR ALLMÄN VÄG ELLER OMRÅDE FÖR TILLFÄLLIG NYTTJÄNDERÄTT.

TYP AV PLAN **PLANKARTA**

GRANSKNINGSSTATUS/SYFTE **FÖR FASTSTÄLLELSE**

HANDLINGSTYP **FASTSTÄLLELSEHANDLING**

DATUM **20170616** LEVERANS / ÄNDRINGS-PM

OBJEKT **Bytespunkt Svanhagen Ekerö Kommun**

DELOMRÅDE / BANDEL

ANLÄGGNINGSD

OBJEKTNUMMER / KM KONSTRUKTIONNUMMER

BESTÄLLARE **TRAFIKVERKET** LEVERANTÖR **WSP**

SKAPAD AV **M. STRÄHLE** UPPDRAGSNUMMER **151323**

GODKÄND AV **GUNILLA SORTTI** ÄDELNING


RITNINGSTYP **PLANKARTA**

TEKNIKOMRÅDE / INNEHÅLL


BESKRIVNING **PLANKARTA Bytespunkt Svanhagen Väg 800, 814, 815**

SKALA **1:500** FORMAT **A1** FÖRVALTNINGSNUMMER

RITNINGSNUMMER **000T0201** BLAD **1** NÄSTA BLAD **X** BET

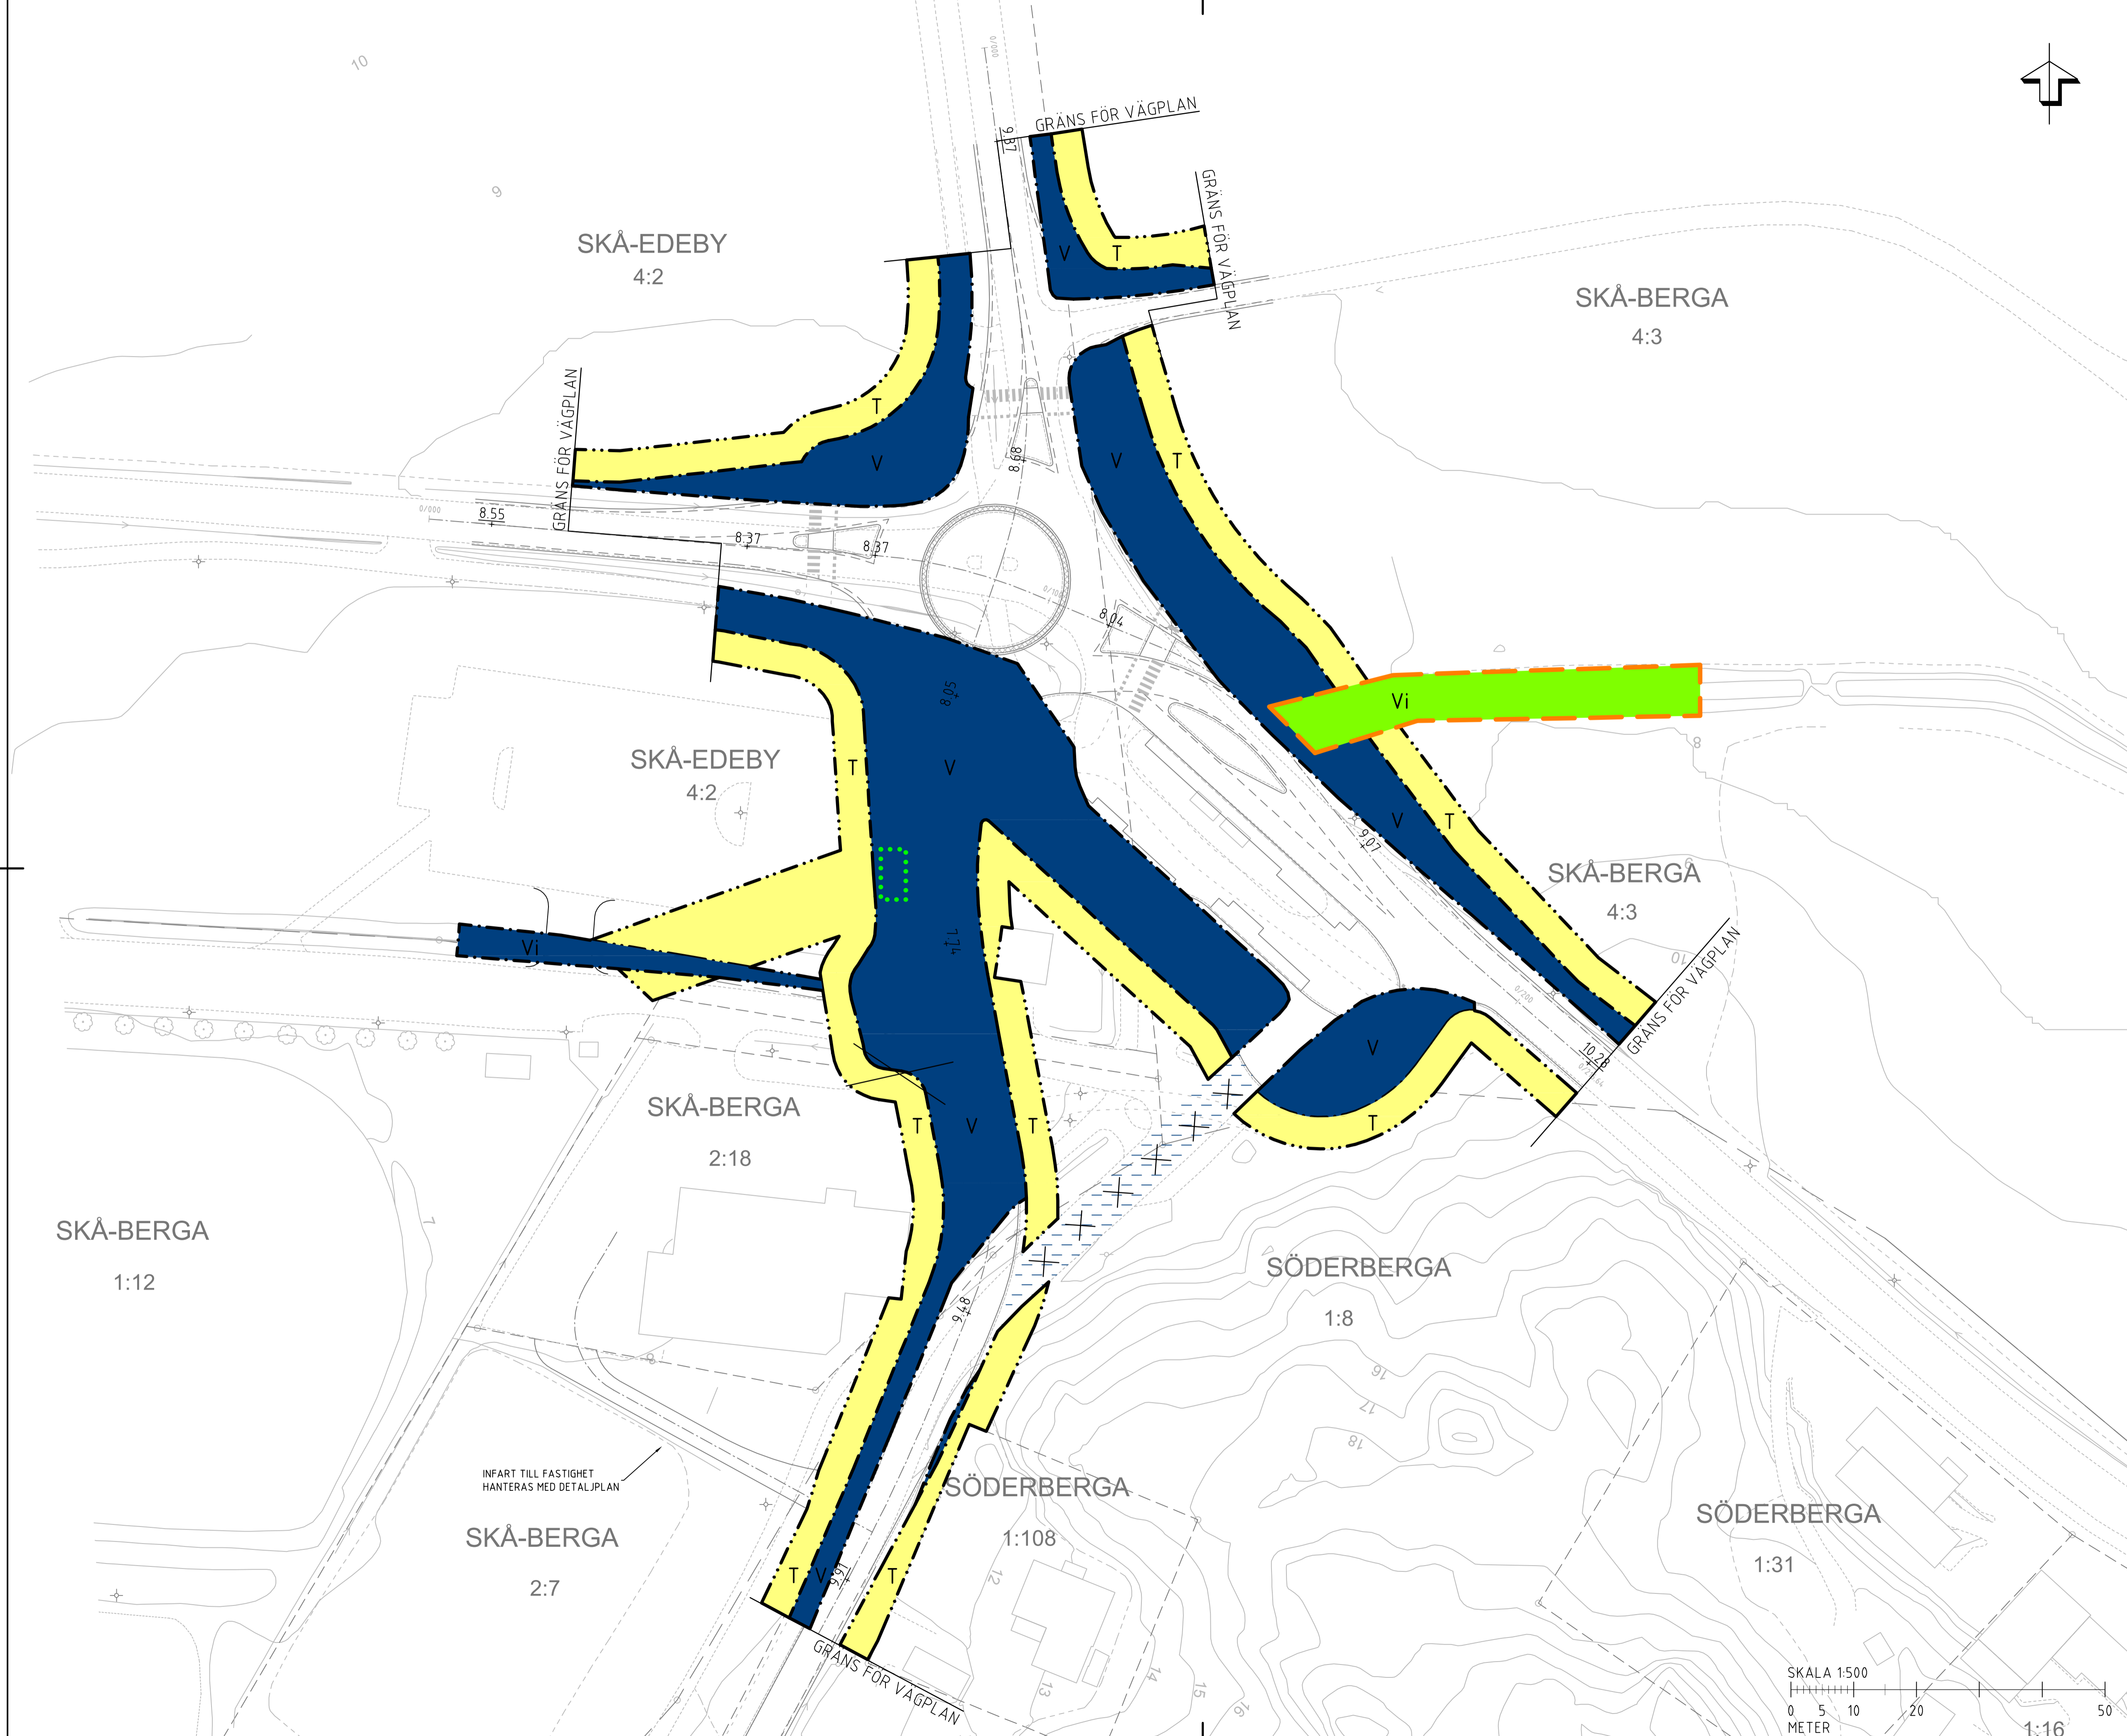

INFART TILL FASTIGHET HANTERAS MED DETALJPLAN

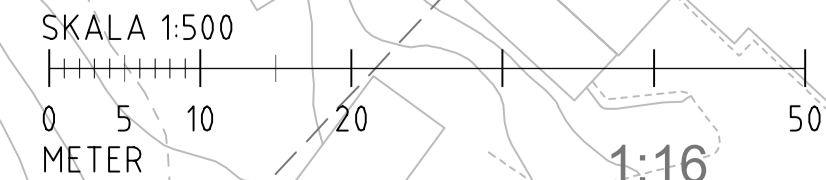

FILE: \\08110208\94\..._LAD1\Trafik\000T0201.dwg PLOT: 2017-06-16 10:44:43 AV: JAV/ANDRE SE: 15637