

KOORDINATSYSTEM:



PLAN: SWEREF 99 18 00
HÖJD: RH2000

TECKENFÖRKLARING

- BEFINTLIG TELE
- BEFINTLIG EL

- NY DAGVATTENLEDNING / TRUMMA
- NY TRUMMA 800mm

- NY DAGVATTENBRUNN
- NY TILLSYNSBRUNN
- NY OLJEAVSKILJARE
- NYTT TRUMMÖGA

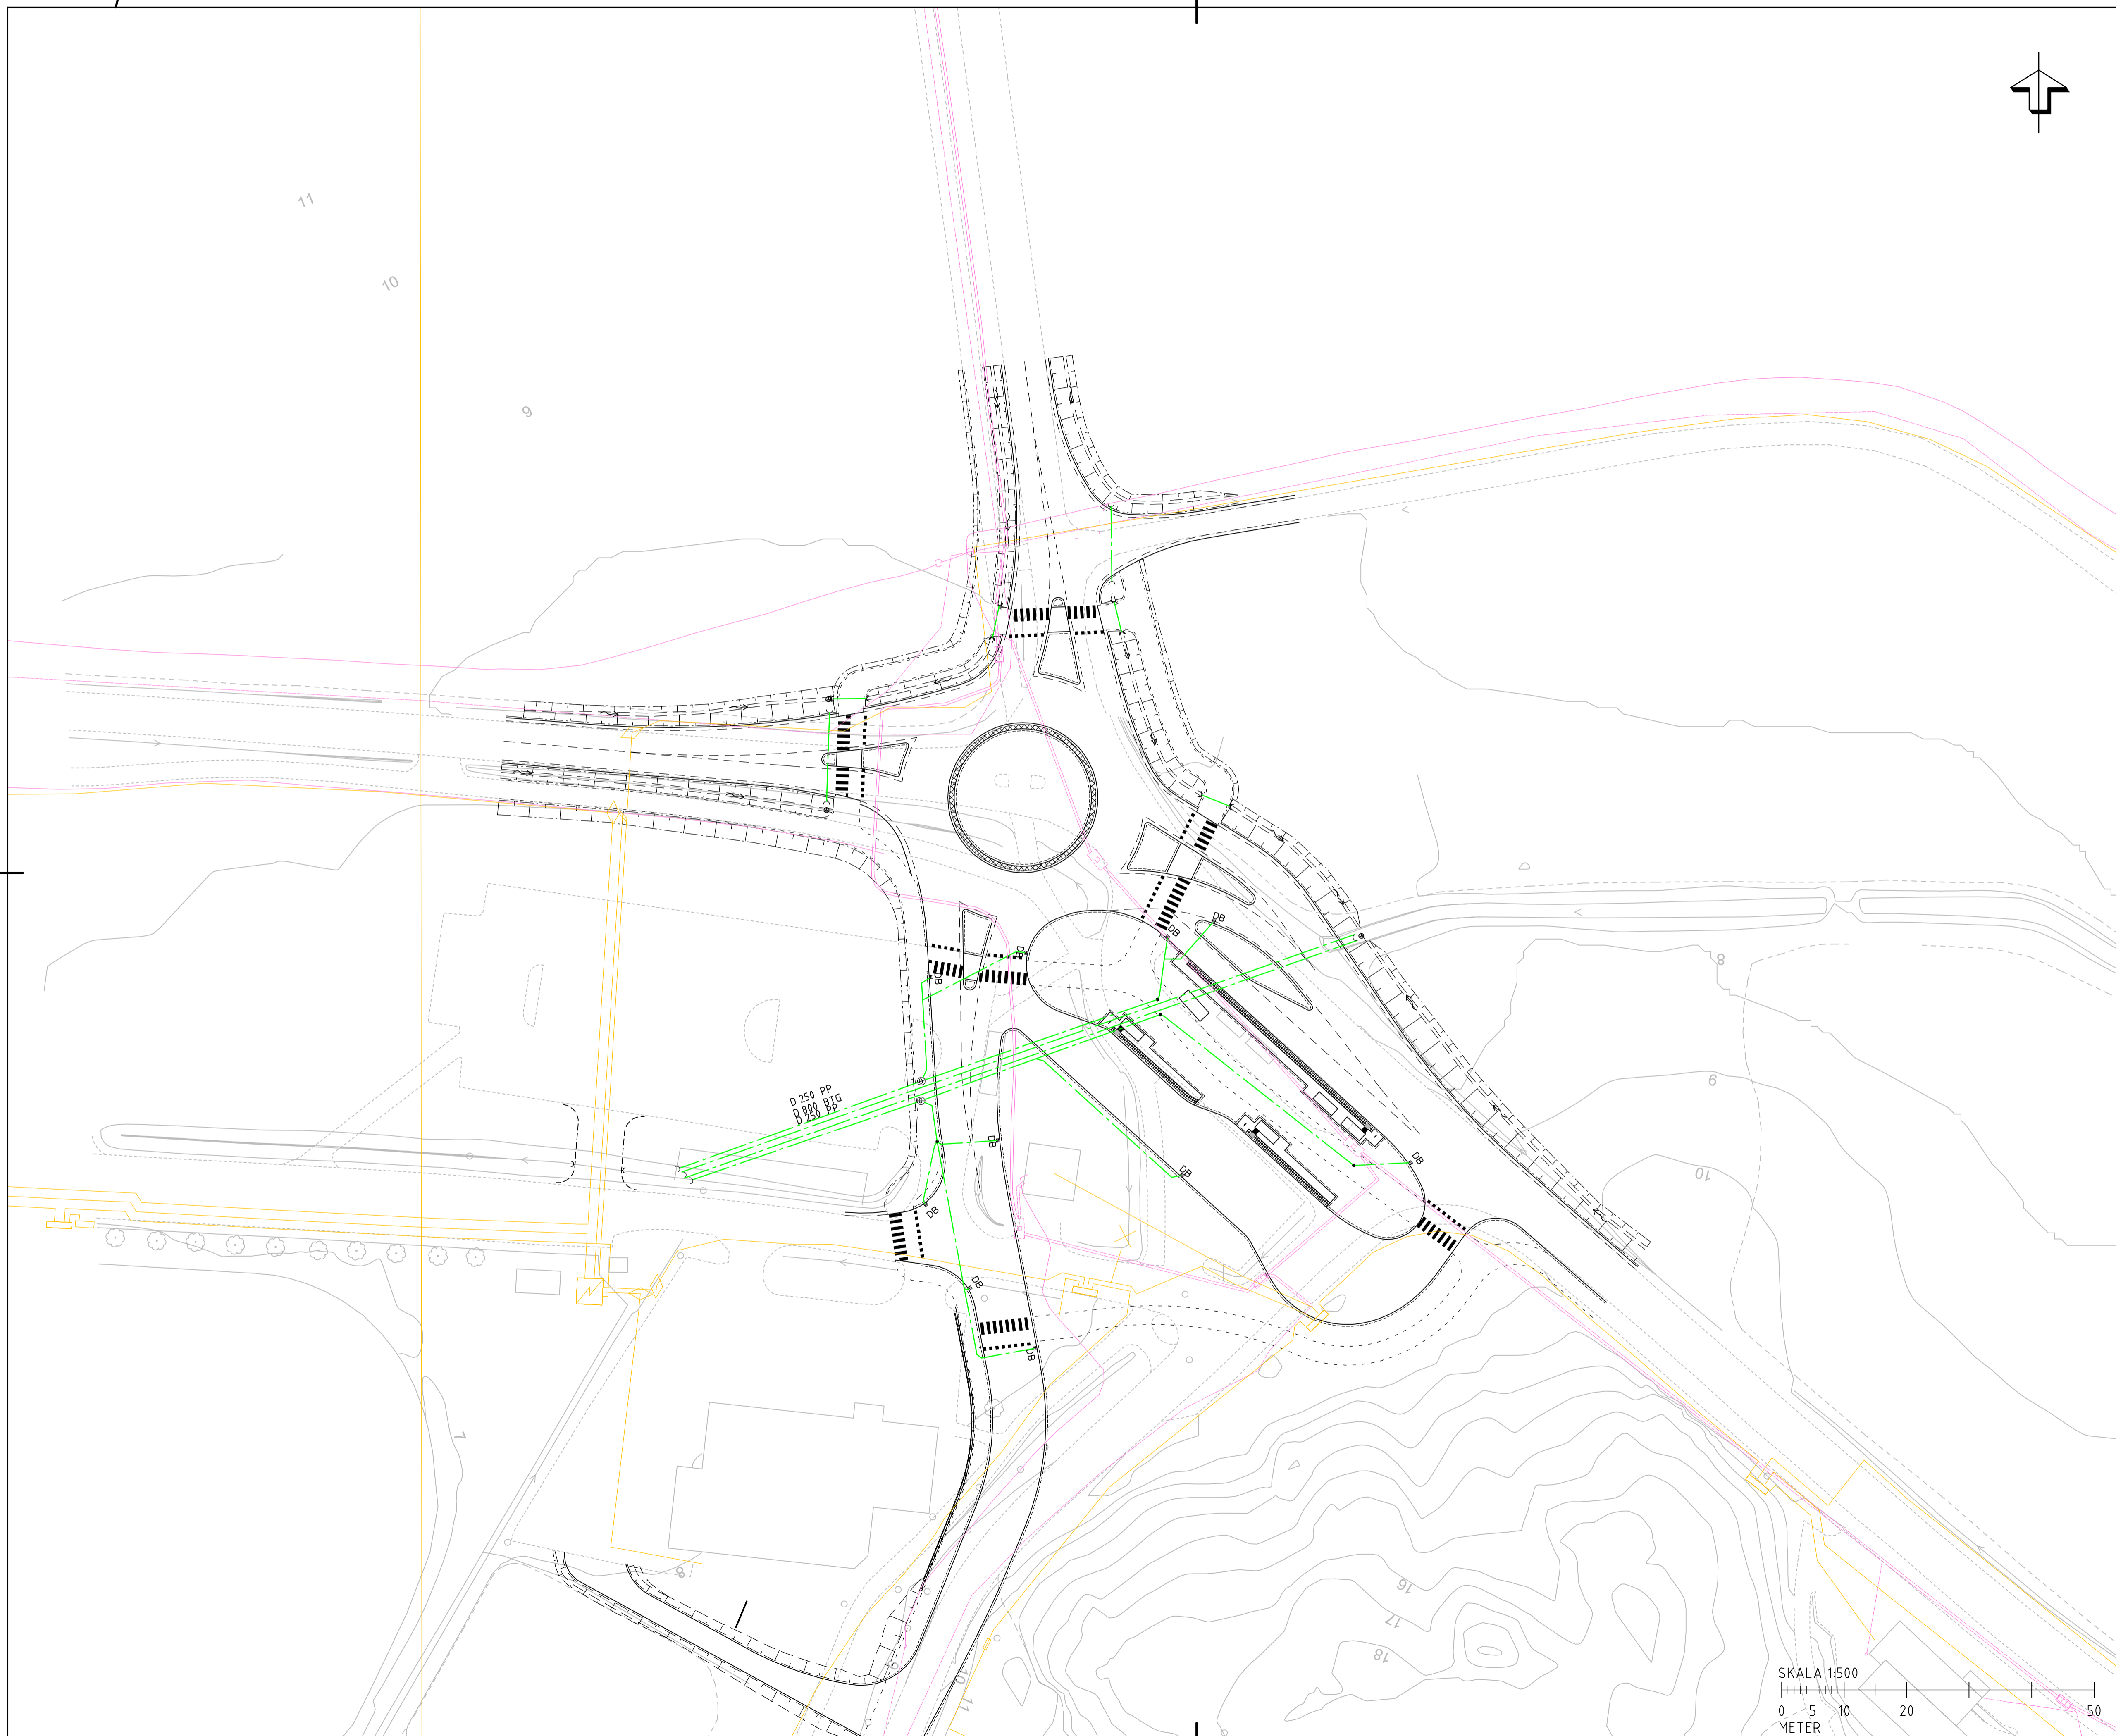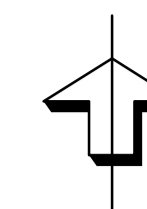

FÖR FASTSTÄLLELSE

FASTSTÄLLESLEHANDLING

DATUM: 20170616 | LEVERANS / ÄNDRINGS-PM

OBJEKT: **Bytespunkt Svanhagen**
Ekerö Kommun

DELOMRÅDE / BANDEL

ANLÄGGNINGSDI

OBJEKTNUMMER / IKM | KONSTRUKTIONNUMMER

BESTÄLLARE: **TRAFIKVERKET** | LEVERANTÖR: **WSP**

SKAPAD AV: L.LANDING | UPPDRAGSNUMMER: 151323

GODKÄND AV: G. SORTTI | AVDELNING


RITNINGSTYP: **VA-PLAN / LEDNINGSPLAN**

TEKNIKOMRÅDE / INNEHÅLL

BESKRIVNING: **VA-PLAN / LEDNINGSPLAN**
Bytespunkt Svanhagen Ekerö
Väg 800, 814, 815

SKALA: 1:500 | FORMAT: A1 | FÖRVALTNINGSNUMMER

RITNINGSNUMMER: 000W5101 | BLAD: 001 | NÄSTA BLAD: X | BET

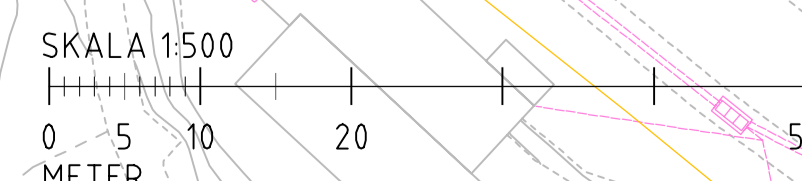

FIL: L:\081\020809\VA_LAND\081091\06-11-07.dwg | PLOTTID: 2017-06-19 14:52:25 | AV: ANVÄNDARE | SE: 1/8/17