


**KOORDINATSYSTEM:**

PLAN: SWEREF 99 18 00  
HÖJD: RH2000

**TECKENFÖRKLARING**

- BEFINTLIG TELE
- BEFINTLIG EL
- NY DAGVATTENLEDNING / TRUMMA
- NY TRUMMA 800mm
- NY DAGVATTENBRUNN
- NY TILLSYNSBRUNN
- NY OLVAVSKILJARE
- NYTT TRUMMÖGA

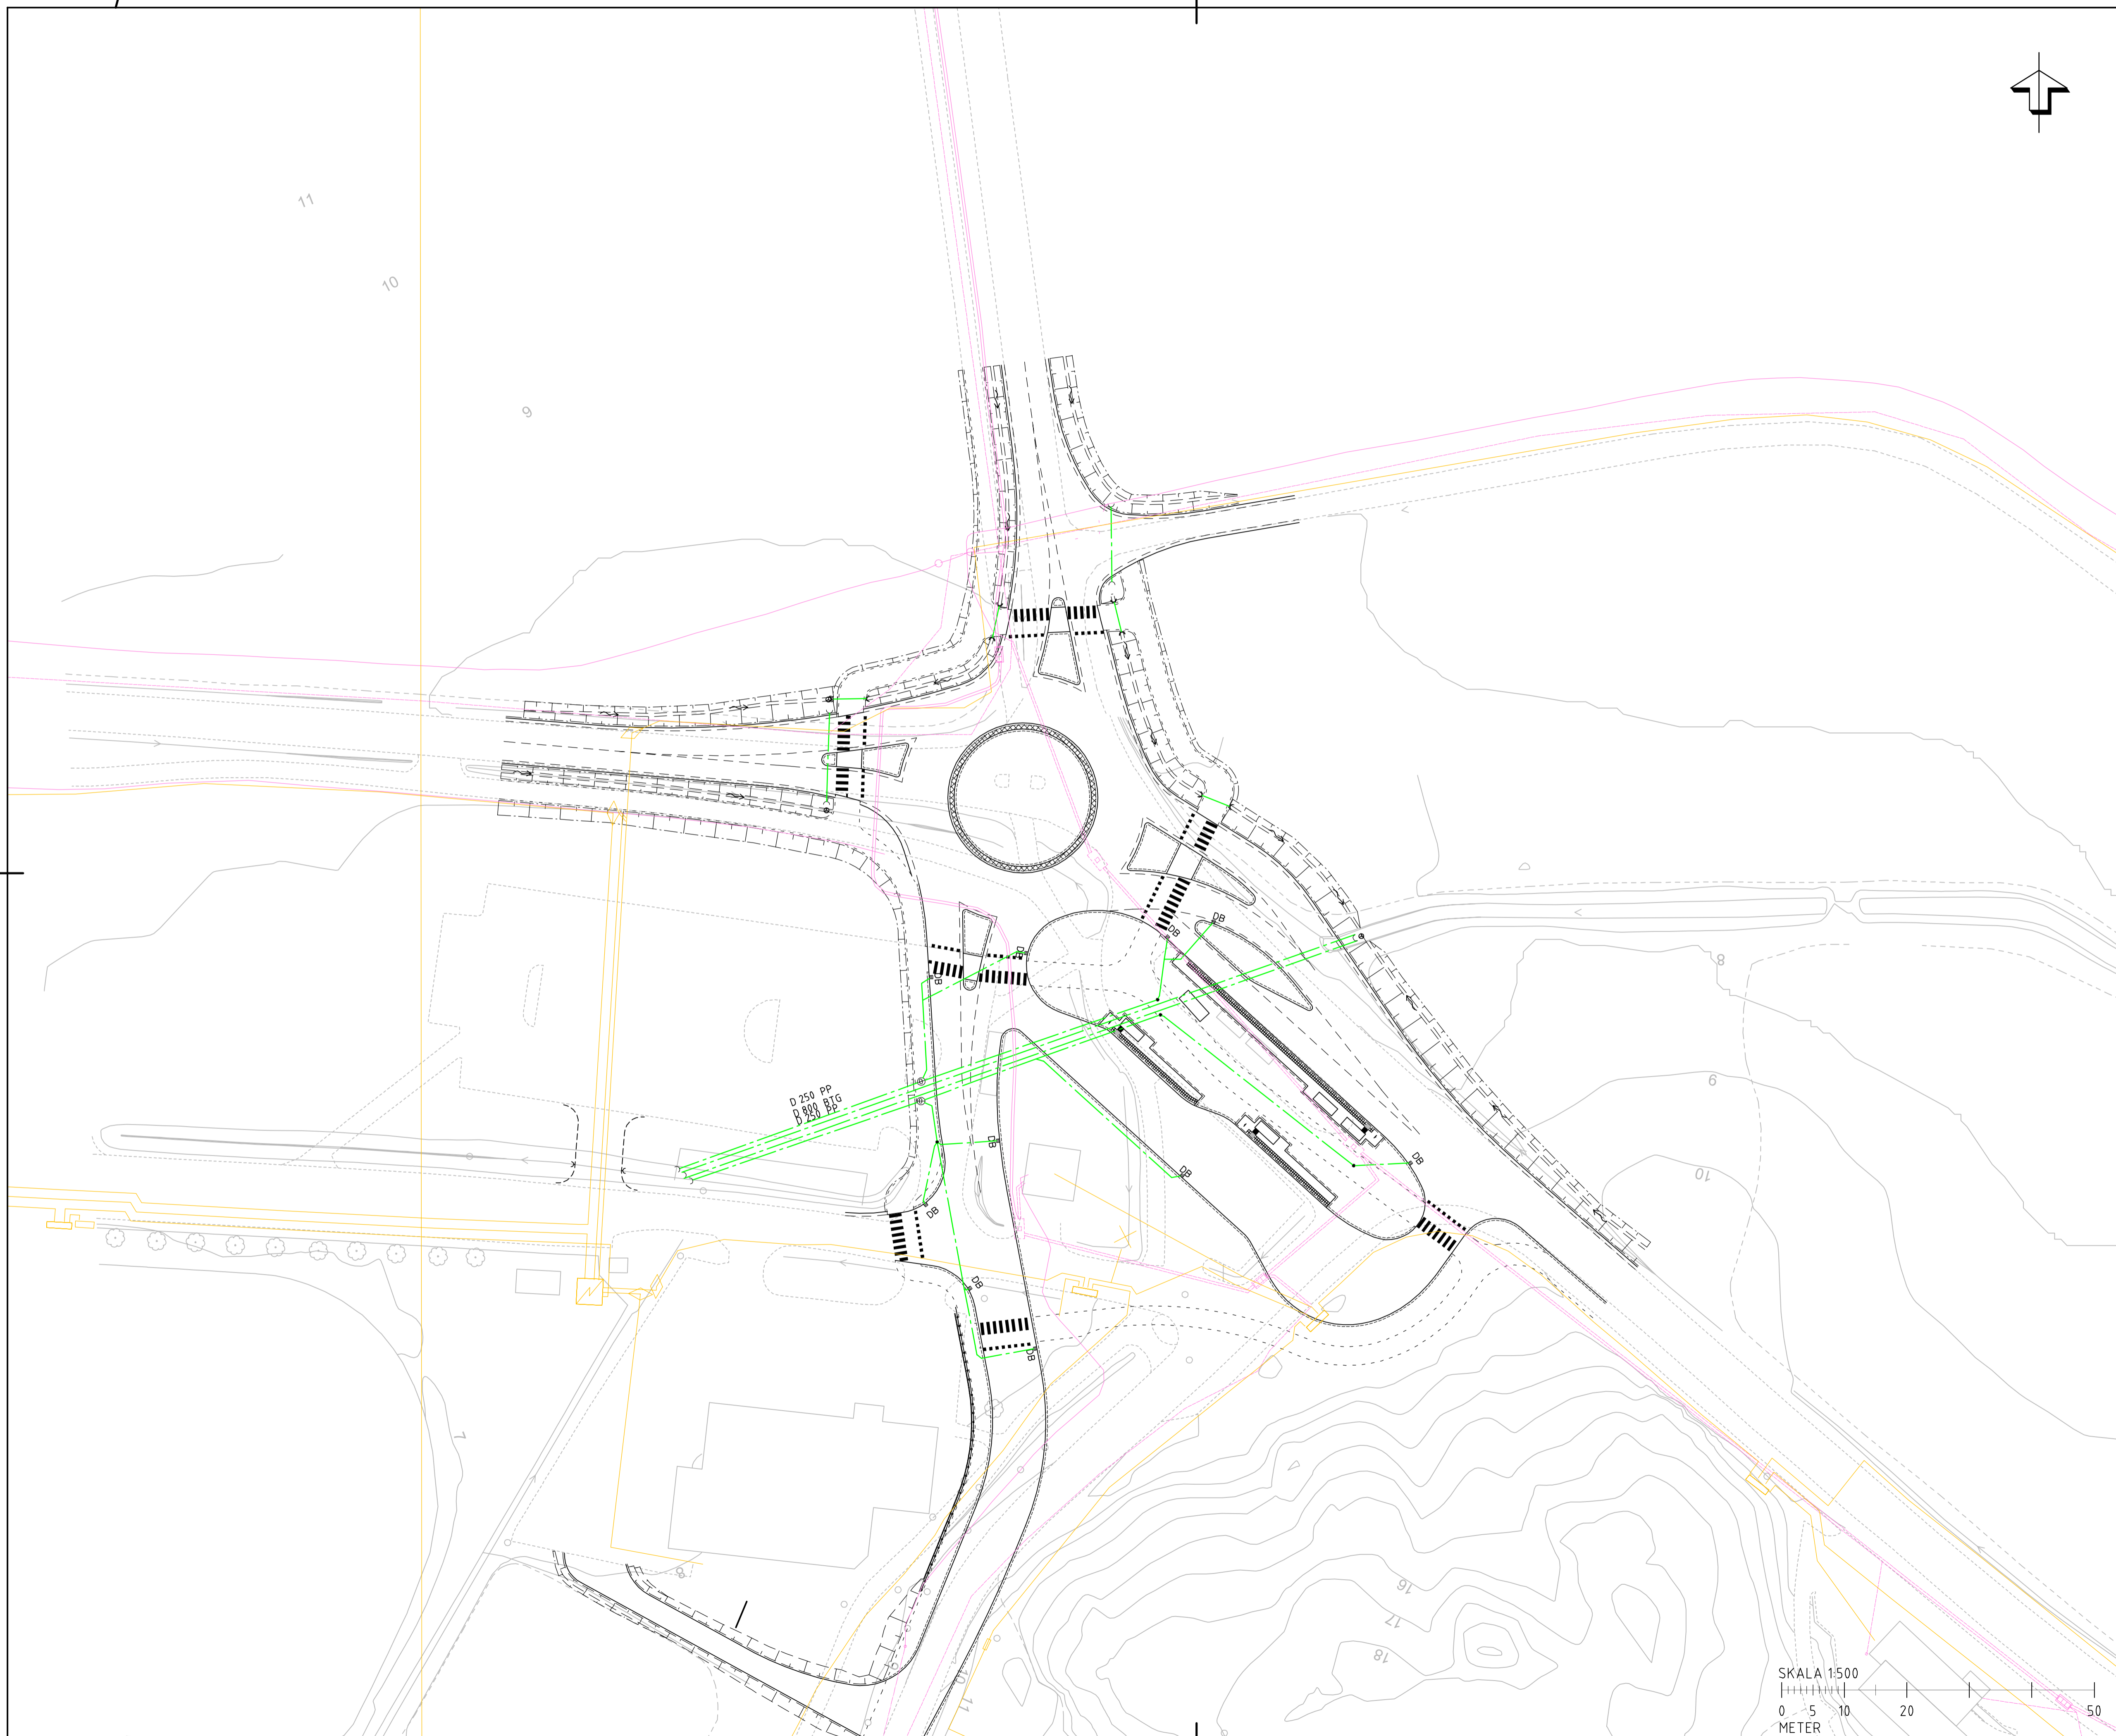

GRANSKNINGSSTATUS / SYFTE  
**FÖR GRANSKNING**  
**GRANSKNINGSHANDLING**

DATUM: 20161112 | LEVERANS / ÄNDRINGS-PM

OBJEKT  
**Bytespunkt Svanhagen**  
**Ekerö Kommun**

DELOMRÅDE / BANDEL

ANLÄGGNINGDEL

OBJEKTNUMMER / KM | KONSTRUKTIONNUMMER

BESTÄLLARE: **TRAFIKVERKET** | LEVERANTÖR: **WSP**


SKAPAD AV: **L.LANDING** | UPPDRAGSNUMMER: **151323**

GODKÄND AV: **G. SORTTI** | AVDELNING

RITNINGSTYP:  
**VA-PAN / LEDNINGSPAN**  
 TEKNIKOMRÅDE / INNEHÅLL

BESKRIVNING:  
**VA-PAN / LEDNINGSPAN**  
**Bytespunkt Svanhagen Ekerö**  
**Väg 800, 814, 815**

SKALA: 1:500	FORMAT: A1	FÖRVALTNINGSNUMMER
RITNINGSNUMMER: 000W5101	BLAD: 001	NÄSTA BLAD: X
	BET:	

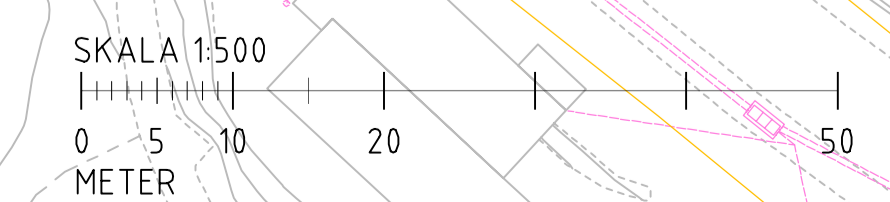

FILE: \SYS\KOD\SE\SE\PP\1\_Planer\151323\151323\_VA\_Pan\_Svanhagen\_Ekerö\_Kommun\151323\_VA\_Pan\_Svanhagen\_Ekerö\_Kommun.dwg PLOT DAT: 2016-12-12 09:14:20 AV: ANVÄNDARE: s401331