




### TECKENFÖRKLARING

MARKANSPRÅK	Gräns för vägområde
	Avgränsning mellan olika typer av markanspråk
ÖVRIGA BETECKNINGAR PÅ PLANKARTAN	
	Ny GC-väg, vägbankar, längdmätning och höjdsättning
	Fastighetsgräns
	Traktgräns
	Kommungräns
	Fastighetsbeteckning
	Byggnad
	Slänt
	GCM-stöd
	Kantsten
	Heldragen linjemätning
	Vägräcke
	Handledarräcke
	Sfödmur
	Anslutning stängs
	Vägbana för ny GC-väg
	Område för kompensationsådd
ANMÄRKNING	
<b>A</b>	Anslutning justeras i höjd mot ny GC-väg
<b>B</b>	Föreslagen placering busshållplatser


KOORDINATSYSTEM  
 PLANSYSTEM: SWEREF 99 13 30  
 HÖJDSYSTEM: RH 2000

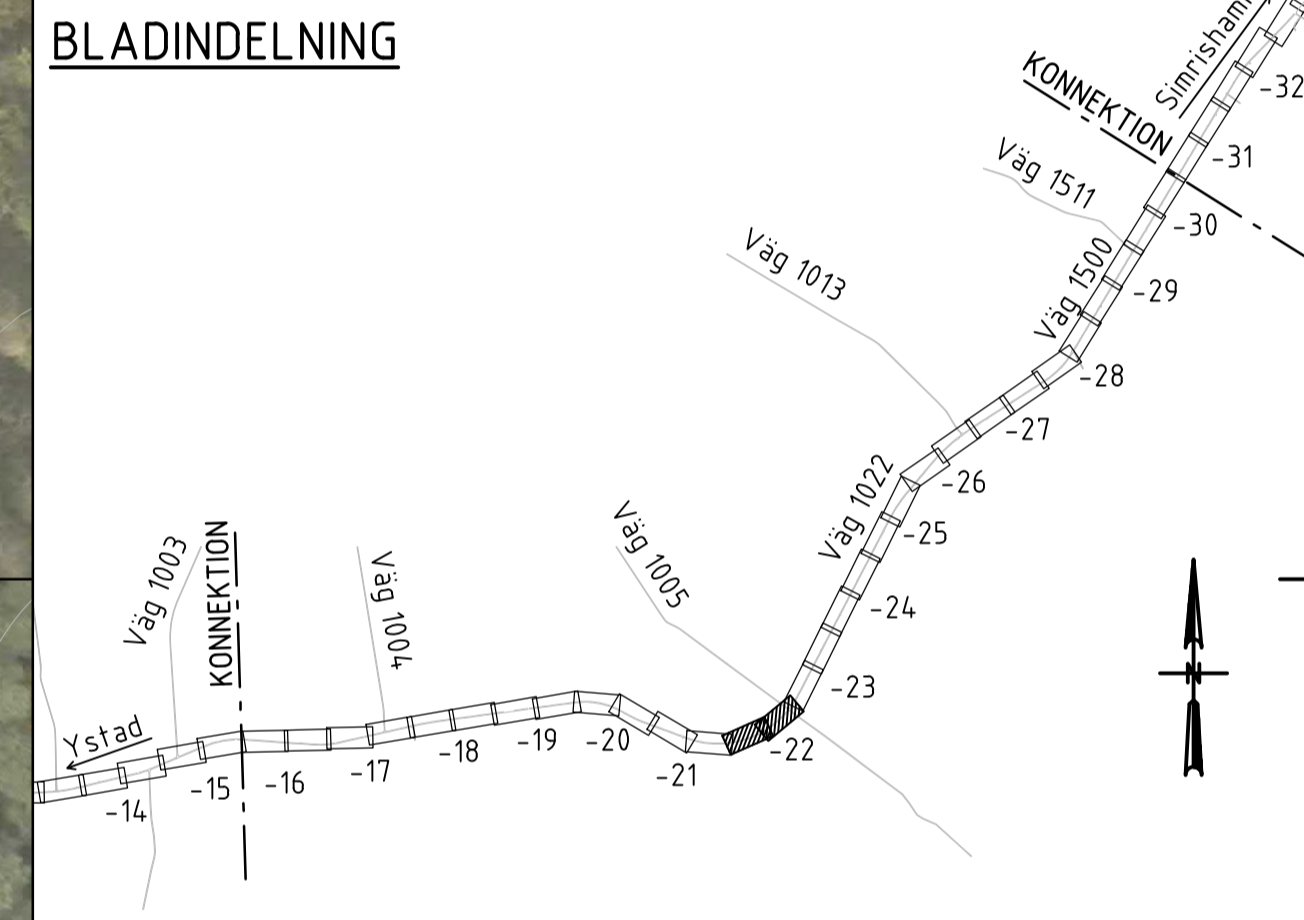

TYP AV PLAN		<b>VÄGPLAN</b>	
GRANSKNINGSSTATUS / SYFTE			
HANDLINGSTYP			
DATUM	2020-11-30	LEVERANS / ÄNDRINGS-PM	
OBJEKT	<b>VÄG 1022 OCH 1500 HAMMAR-SKILLINGE, GC-VÄG</b>		
DELOMRÅDE / BANDEL	1 HAMMAR - SKILLINGE		
ANLÄGGNINGSDEL	01 GÅNG- OCH CYKELVÄG		
OBJEKTNUMMER / KM	157284	KONSTRUKTIONNUMMER	
BESTÄLLARE	TRAFIKVERKET	LEVERANTÖR	ÅF INFRASTRUCTURE
SKAPAD AV	J. ÅKERSTRÖM	UPPDRAGSNUMMER	741384
GODKÄND AV	L. KIHLEBERG	ÄNDRING	
RITNINGSTYP	PLANRITNING		
TEKNIKOMRÅDE / INNEHÅLL	VÄGUTFORMNING OCH TRAFIK		
BESKRIVNING	ILLUSTRATION		
SL	10000	FORMAT	A1
SKALA	1:500	FÖRVALTNINGSNUMMER	
RITNINGSNUMMER	1 01 T 05 22	BLAD	NÄSTA BLAD BET

XREFMODELLA: M0009701  
 M0009702  
 M0009703  
 M0009704  
 M0009705  
 M0009706  
 M0009707  
 M0009708  
 M0009709  
 M0009710  
 M0009711  
 M0009712  
 M0009713  
 M0009714  
 M0009715  
 M0009716  
 M0009717  
 M0009718  
 M0009719  
 M0009720  
 M0009721  
 M0009722  
 M0009723  
 M0009724  
 M0009725  
 M0009726  
 M0009727  
 M0009728  
 M0009729  
 M0009730  
 M0009731  
 M0009732  
 M0009733  
 M0009734  
 M0009735  
 M0009736  
 M0009737  
 M0009738  
 M0009739  
 M0009740  
 M0009741  
 M0009742  
 M0009743  
 M0009744  
 M0009745  
 M0009746  
 M0009747  
 M0009748  
 M0009749  
 M0009750  
 M0009751  
 M0009752  
 M0009753  
 M0009754  
 M0009755  
 M0009756  
 M0009757  
 M0009758  
 M0009759  
 M0009760  
 M0009761  
 M0009762  
 M0009763  
 M0009764  
 M0009765  
 M0009766  
 M0009767  
 M0009768  
 M0009769  
 M0009770  
 M0009771  
 M0009772  
 M0009773  
 M0009774  
 M0009775  
 M0009776  
 M0009777  
 M0009778  
 M0009779  
 M0009780  
 M0009781  
 M0009782  
 M0009783  
 M0009784  
 M0009785  
 M0009786  
 M0009787  
 M0009788  
 M0009789  
 M0009790  
 M0009791  
 M0009792  
 M0009793  
 M0009794  
 M0009795  
 M0009796  
 M0009797  
 M0009798  
 M0009799  
 M0009800


Lager:

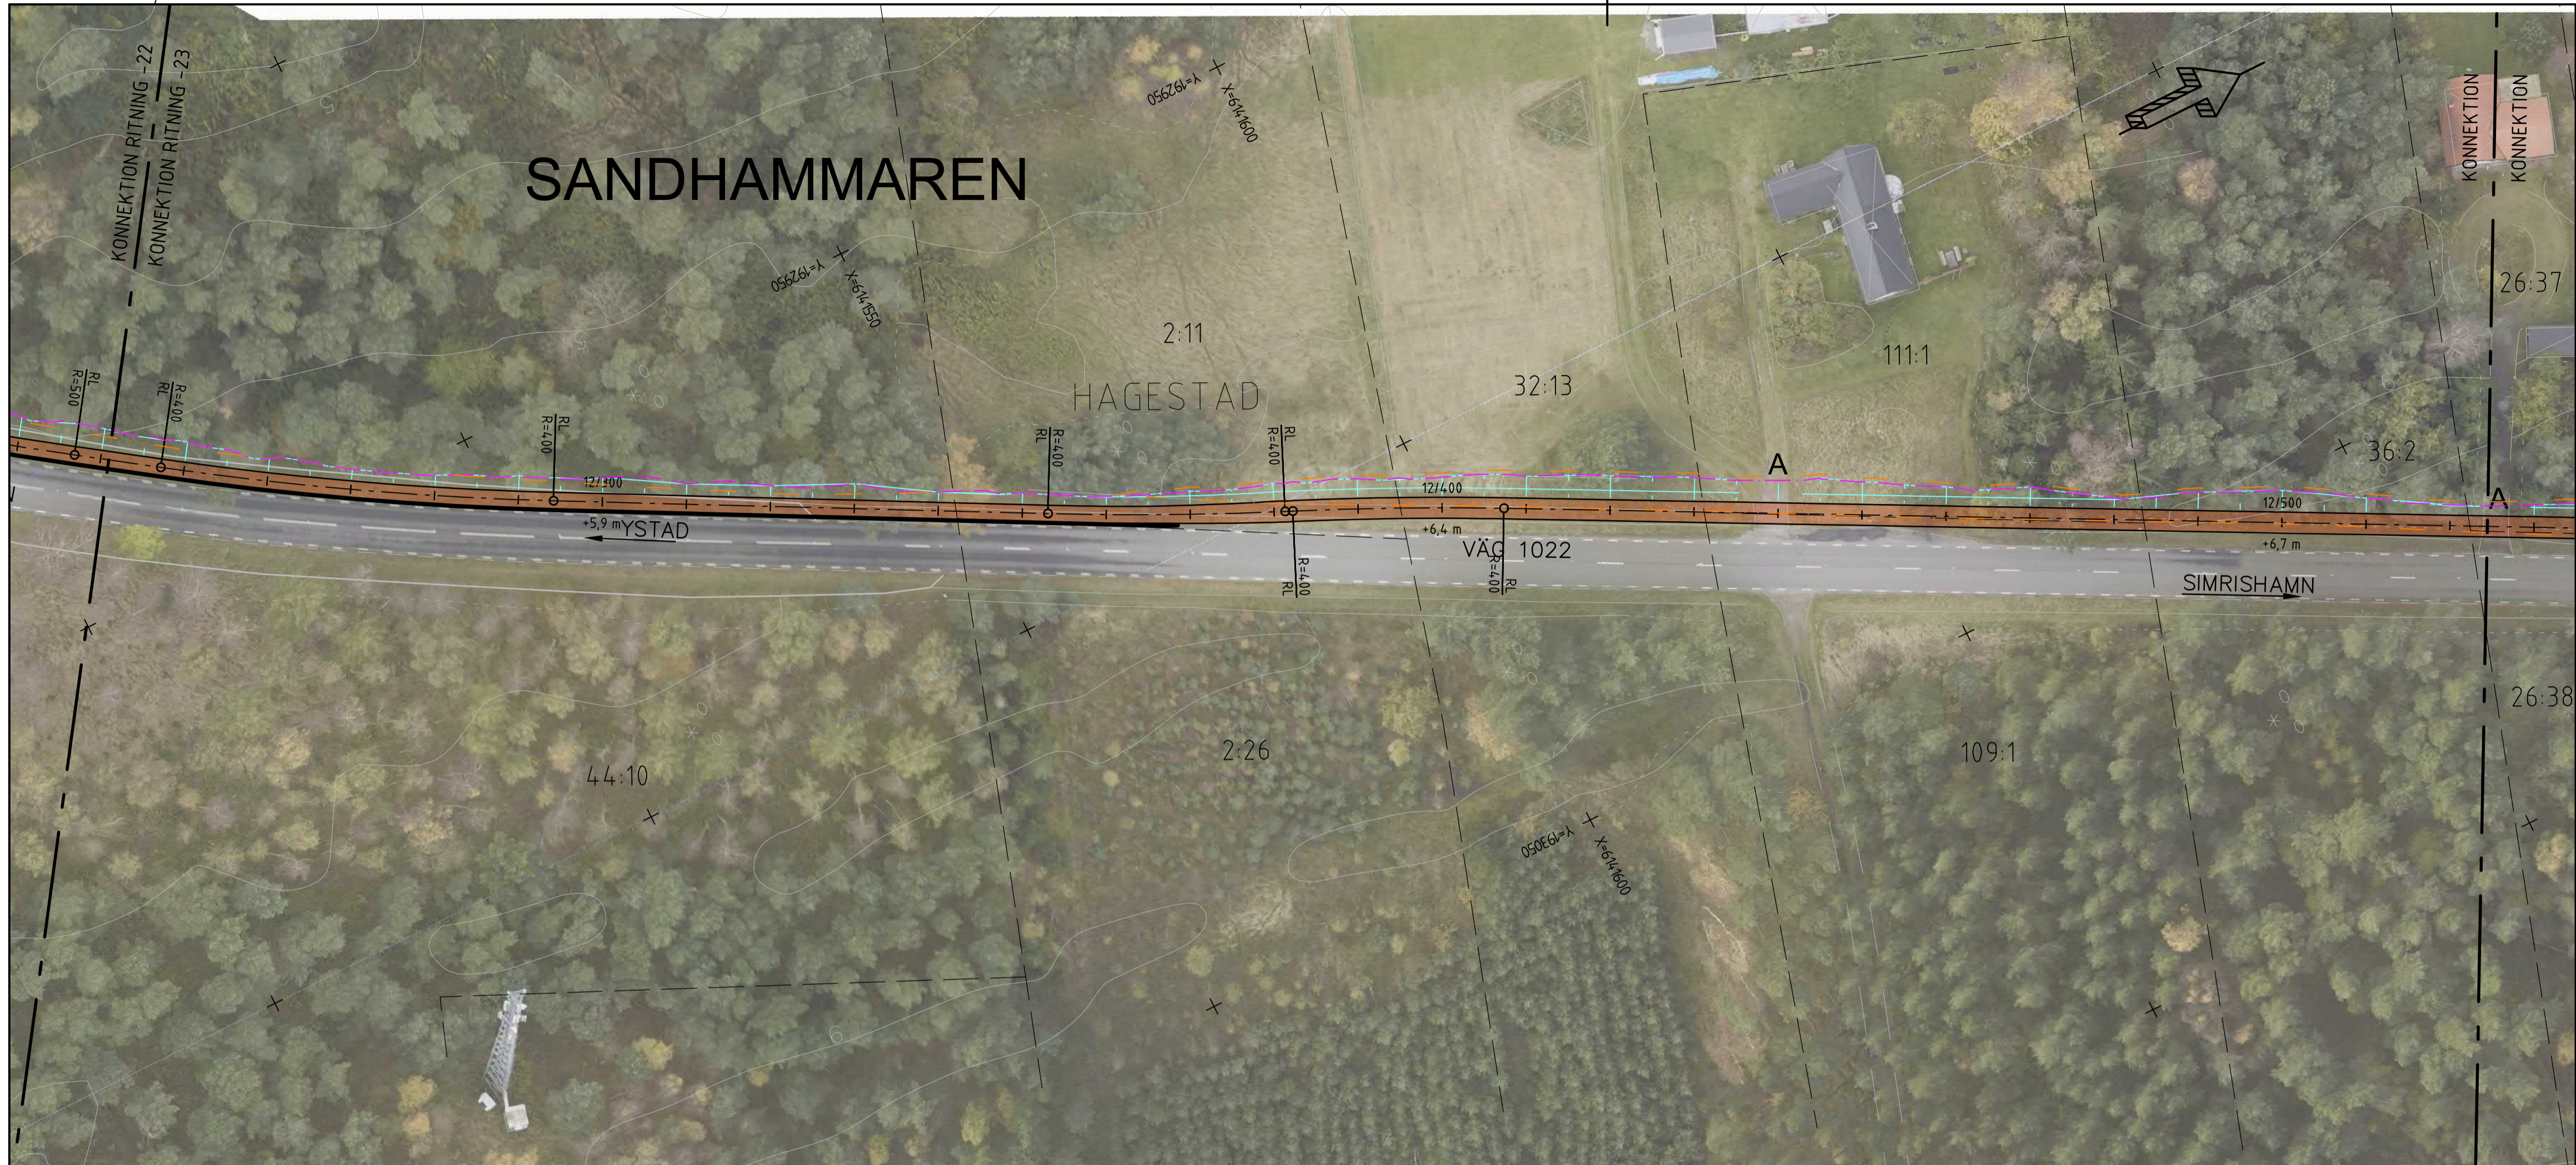

### TECKENFÖRKLARING

- MARKANSPRÅK**
- Gräns för vägområde
  - Avgränsning mellan olika typer av markanspråk
- ÖVRIGA BETECKNINGAR PÅ PLANKARTAN**
- Ny GC-väg, vägbankar, längdmätning och höjdsättning
  - Fastighetsgräns
  - Traktgräns
  - Kommungräns
  - Fastighetsbeteckning
  - Byggnad
  - Slänt
  - GCM-stöd
  - Kantsten
  - Heldragen linjemätning
  - Vägräcke
  - Handledarräcke
  - Sfödmur
  - Anslutning stängs
  - Vägbana för ny GC-väg
  - Område för kompensationsydd
  - Anslutning justeras i höjd mot ny GC-väg
  - Föreslagen placering busshållplatser
- ANMÄRKNING**
- A
  - B

### BLADINDELNING

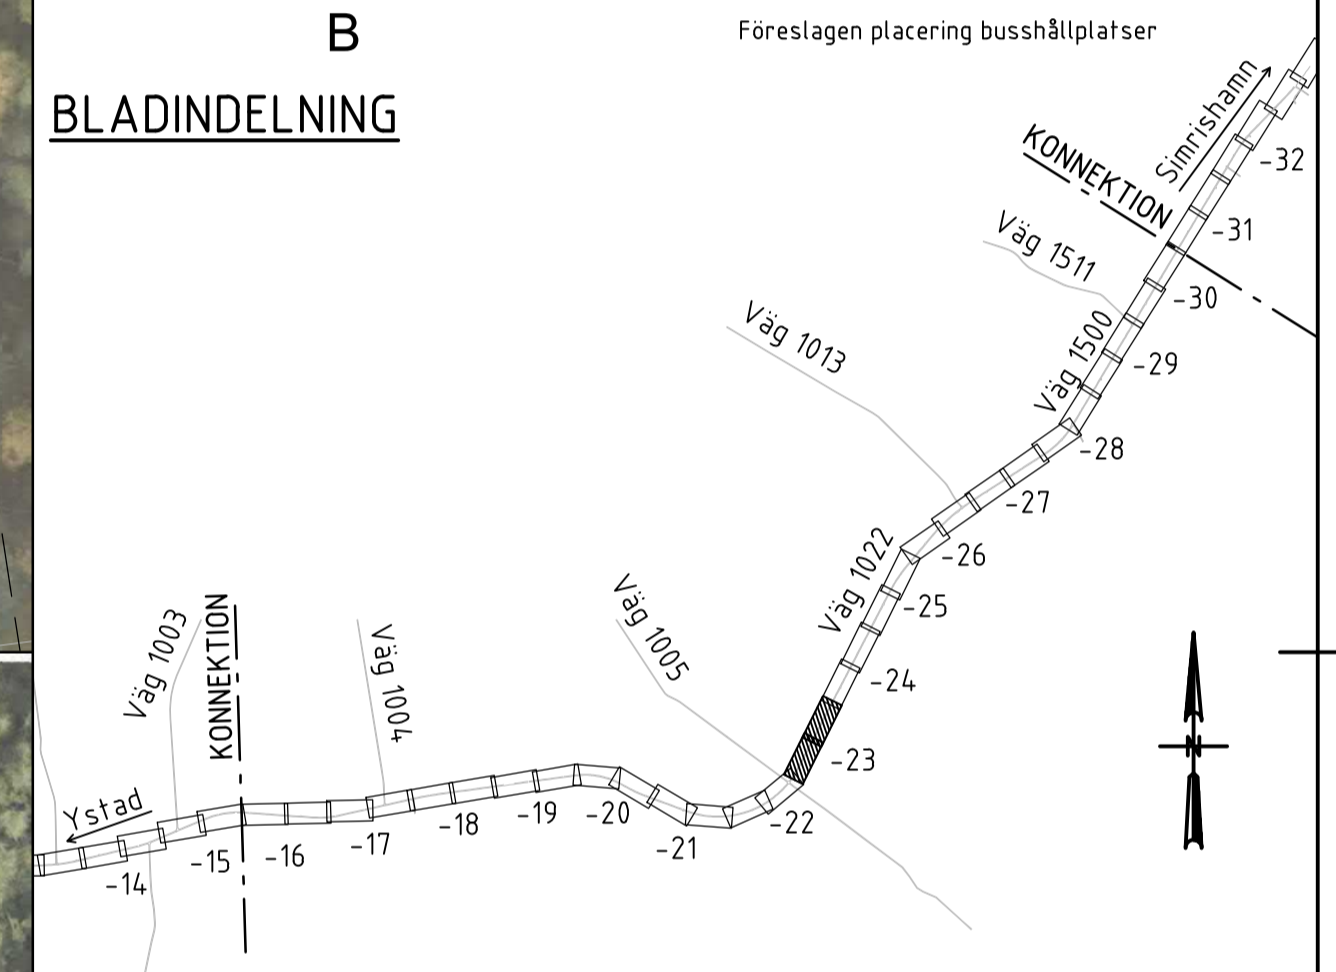

TYP AV PLAN		<b>VÄGPLAN</b>	
GRANSKNINGSSTATUS / SYFTE			
HANDLINGSTYP			
DATUM	LEVERANS / ÄNDRINGS-PM		
2020-11-30			
OBJEKT			
<b>VÄG 1022 OCH 1500 HAMMAR-SKILLINGE, GC-VÄG</b>			
DELOMRÅDE / BANDEL			
<b>1 HAMMAR - SKILLINGE</b>			
ANLÄGGNINGSDDEL			
<b>01 GÅNG- OCH CYKELVÄG</b>			
OBJEKTNUMMER / KM	KONSTRUKTIONNUMMER		
157284			
BESTÄLLARE	LEVERANTÖR		
<b>TRAFIKVERKET</b>	<b>ÅF INFRASTRUCTURE</b>		
SKAPAD AV	UPPRAGSNUMMER		
J. ÅKERSTRÖM	741384		
GODKÄND AV	ÄVDELNING		
L. KIHLEBERG			
RITNINGSTYP			
<b>PLANRITNING</b>			
TEKNIKOMRÅDE / INNEHÅLL			
<b>VÄGUTFORMNING OCH TRAFIK</b>			
BESKRIVNING			
<b>ILLUSTRATION</b>			
SL 10000			
KM 12/240 - 12/790			
SKALA	FORMAT	FÖRVALTNINGSNUMMER	
1:500	A1		
RITNINGSNUMMER	BLAD	NÄSTA BLAD	BET
1 01 T 05 23			

XREFMODELL: M0009701  
 2019-07-22:51  
 M0009701  
 M0009702  
### TECKENFÖRKLARING

**MARKANSPRÅK**


- Gräns för vägområde
- Avgränsning mellan olika typer av markanspråk

**ÖVRIGA BETECKNINGAR PÅ PLANKARTAN**

- Ny GC-väg, vägbankar, längdmätning och höjdsättning
- Fastighetsgräns
- Traktgräns
- Kommungräns
- Fastighetsbeteckning
- Byggnad
- Slänt
- GCM-stöd
- Kantsten
- Heldragen linjemätning
- Vägräcke
- Handledarräcke
- Sförmur
- Anslutning stängs
- Vägbana för ny GC-väg
- Område för kompensationsväg

**ANMÄRKNING**

- A Anslutning justeras i höjd mot ny GC-väg
- B Föreslagen placering busshållplatser

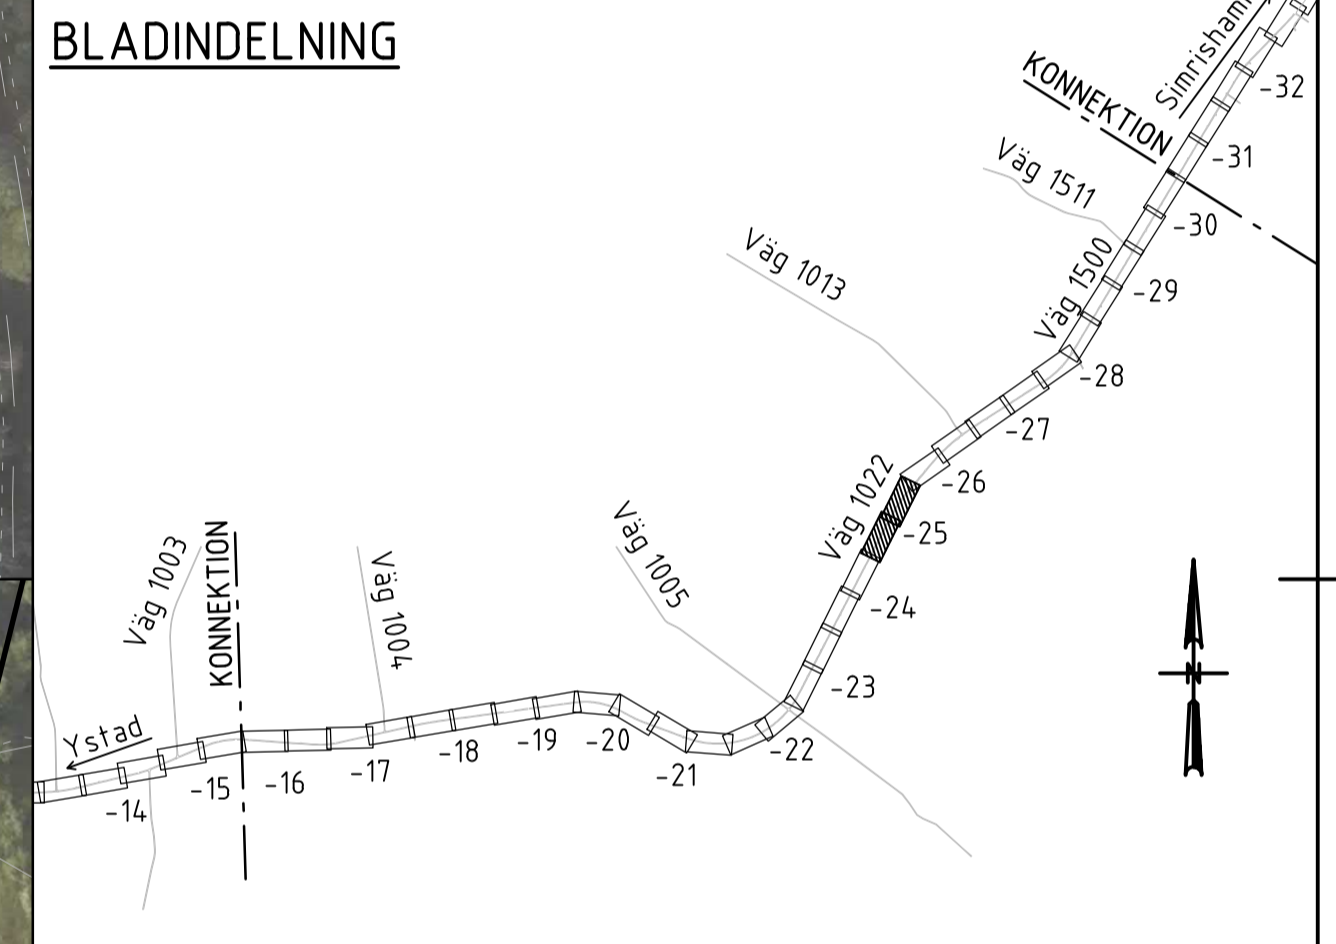

TYP AV PLAN		<b>VÄGPLAN</b>	
GRANSKNINGSSTATUS / SYFTE			
HANDLINGSTYP			
DATUM		LEVERANS / ÄNDRINGS-PM	
2020-11-30			
OBJEKT			
<b>VÄG 1022 OCH 1500 HAMMAR-SKILLINGE, GC-VÄG</b>			
DELOMRÅDE / BANDEL			
<b>1 HAMMAR - SKILLINGE</b>			
ANLÄGGNINGSDDEL			
<b>01 GÅNG- OCH CYKELVÄG</b>			
OBJEKTNUMMER / KM		KONSTRUKTIONSNUMMER	
157284			
BESTÄLLARE		LEVERANTÖR	
<b>TRAFIKVERKET</b>		<b>ÅF INFRASTRUCTURE</b>	
SKAPAD AV		UPPRÄGGSNUMMER	
J. ÅKERSTRÖM		741384	
GODKÄND AV		ÄVDELNING	
L. KIHLEBERG			
RITNINGSTYP			
<b>PLANRITNING</b>			
TEKNIKOMRÅDE / INNEHÅLL			
<b>VÄGUTFORMNING OCH TRAFIK</b>			
BESKRIVNING			
<b>ILLUSTRATION</b>			
SL 10000			
KM 13/350 - 13/890			
SKALA	FORMAT	FÖRVALTNINGSNUMMER	
1:500	A1		
RITNINGSNUMMER	BLAD	NÄSTA BLAD	BET
1 01 T 05 25			

XREFMODELL: M0009701  
 2019-07-22 08:51  
 M0009701  
 M0009702  
## TECKENFÖRKLARING

- MARKANSPRÅK**
- Gräns för vägområde  
Avgränsning mellan olika typer av markanspråk
- ÖVRIGA BETECKNINGAR PÅ PLANKARTAN**
- Ny GC-väg, vägbankanter, längdmätning och höjdsättning
- Fastighetsgräns  
Traktgräns  
Kommungräns  
Fastighetsbeteckning
- Byggnad
- Slänt  
GCM-stöd  
Kantsten  
Heldragen linjemätning  
Vägräcke  
Handledarräcke  
Sfödmur
- Anslutning stängs
- Vägbana för ny GC-väg
- Område för kompensationsådd
- Anslutning justeras i höjd mot ny GC-väg  
Föreslagen placering busshållplatser
- ANMÄRKNING**
- A**
- B**

KOORDINATSYSTEM  
PLANSYSTEM: SWEREF 99 13 30  
HÖJDSYSTEM: RH 2000

## BLADINDELNING

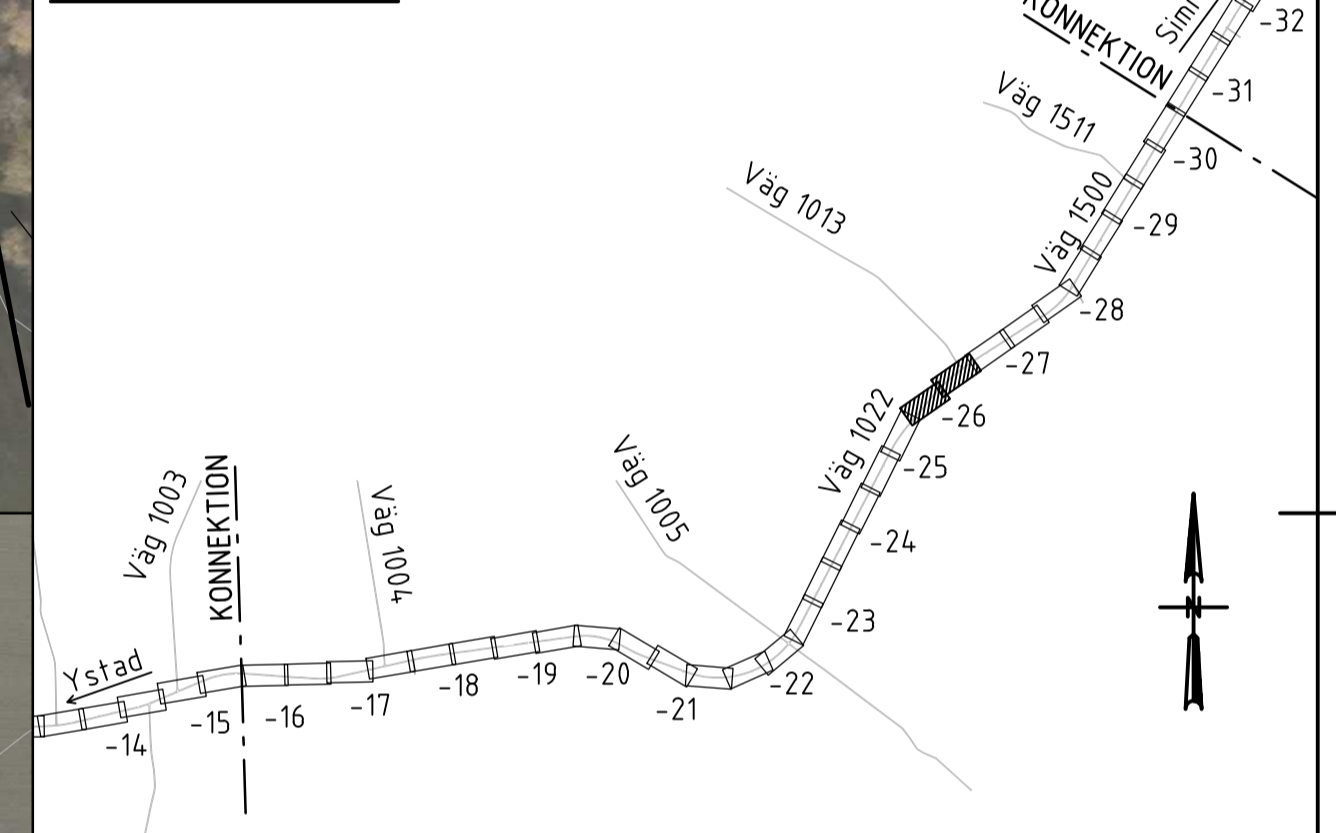


TYP AV PLAN		VÄGPLAN	
GRANSKNINGSSTATUS / SYFTE			
HANDLINGSTYP			
DATUM	2020-11-30	LEVERANS / ÄNDRINGS-PM	
OBJEKT	VÄG 1022 OCH 1500 HAMMAR-SKILLINGE, GC-VÄG		
DELOMRÅDE / BANDEL	1 HAMMAR - SKILLINGE		
ANLÄGGNINGSDEL	01 GÅNG- OCH CYKELVÄG		
OBJEKTNUMMER / KM	157284	KONSTRUKTIONSNUMMER	
BESTÄLLARE	TRAFIKVERKET	LEVERANTÖR	ÅF INFRASTRUCTURE
SKAPAD AV	J. ÅKERSTRÖM	UPPDRAGSNUMMER	741384
Godkänd av	L. KIHLBERG	ÄVDELNING	
RITNINGSTYP	PLANRITNING		
TEKNIKOMRÅDE / INNEHÅLL	VÄGUTFORMNING OCH TRAFIK		
BESKRIVNING	ILLUSTRATION		
SL	10000		
KM	13/890 - 14/440		
SKALA	1:500	FORMAT	A1
RITNINGSNUMMER	1 01 T 05 26	BLAD	NÄSTA BLAD BET

XREFMODELL: X0009701  
 MODEL: 10001203  
 MODEL: 10001204  
### TECKENFÖRKLARING

<b>MARKANSPRÅK</b>	Gräns för vägområde
<b>ÖVRIGA BETECKNINGAR PÅ PLANKARTAN</b>	Avgränsning mellan olika typer av markanspråk
	Ny GC-väg, vägbankanter, längdmätning och höjdsättning
	Fastighetsgräns
	Traktgräns
	Kommungräns
	Fastighetsbeteckning
	Byggnad
	Slänt
	GCM-stöd
	Kantsten
	Heldragen linjemätning
	Vägräcke
	Handledarräcke
	Sförmur
	Anslutning stängs
	Vägbana för ny GC-väg
	Område för kompensationsådd
<b>ANMÄRKNING</b>	Anslutning justeras i höjd mot ny GC-väg
<b>A</b>	Föreslagen placering busshållplatser
<b>B</b>	

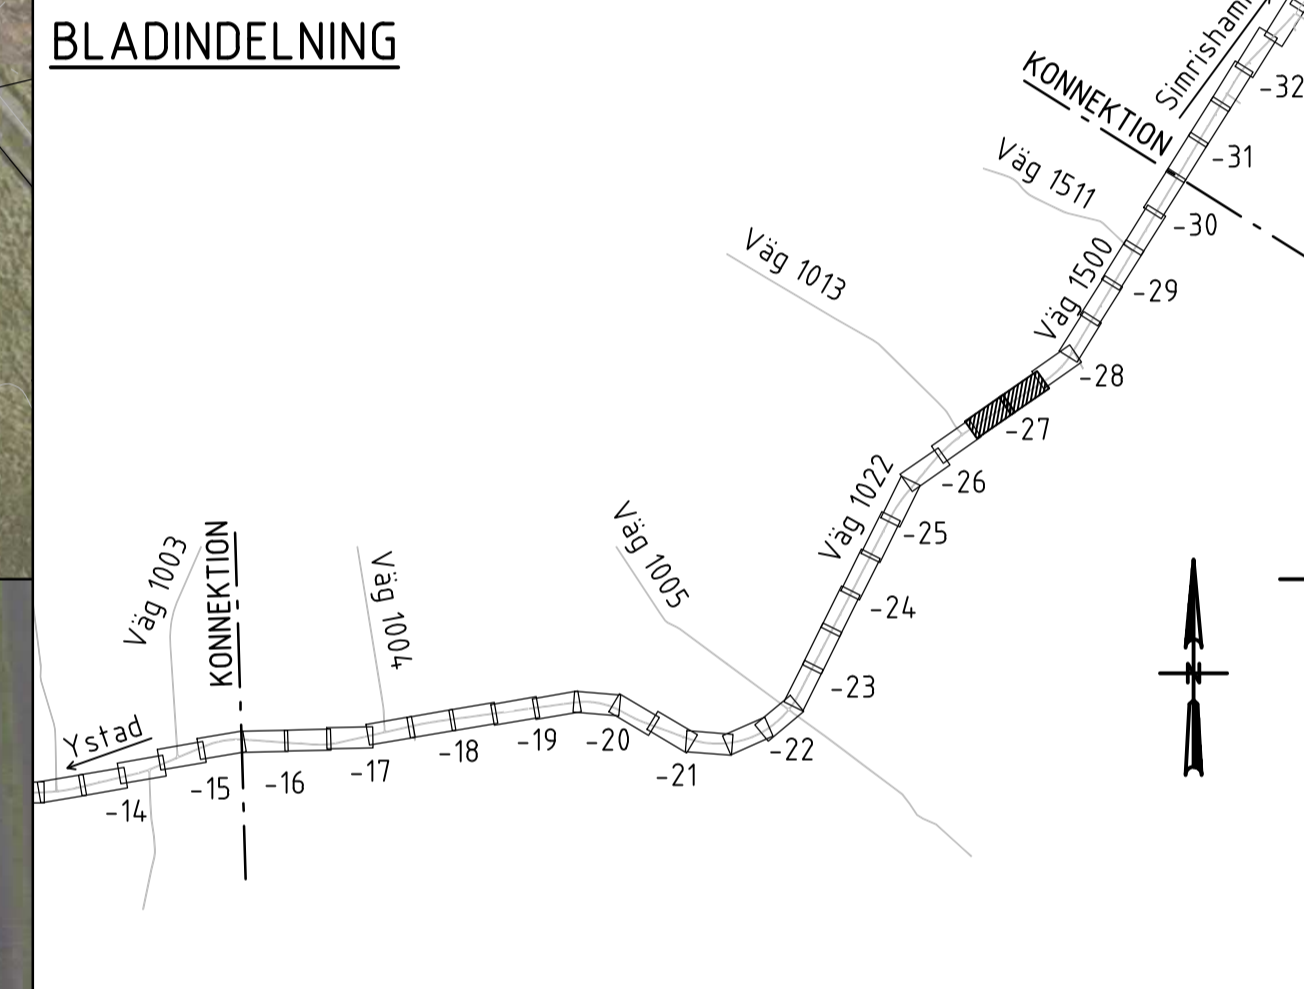

TYP AV PLAN		<b>VÄGPLAN</b>	
GRANSKNINGSSTATUS / SYFTE			
HANDLINGSTYP		LEVERANS / ÄNDRINGS-PM	
DATUM		2020-11-30	
OBJEKT			
<b>VÄG 1022 OCH 1500</b>			
<b>HAMMAR-SKILLINGE, GC-VÄG</b>			
DELOMRÅDE / BANDEL			
<b>1 HAMMAR - SKILLINGE</b>			
ANLÄGGNINGSDEL			
<b>01 GÅNG- OCH CYKELVÄG</b>			
OBJEKTNUMMER / KM	KONSTRUKTIONNUMMER		
157284			
BESTÄLLARE	LEVERANTÖR		
SKAPAD AV	UPPRÄGGSNUMMER		
J. ÅKERSTRÖM	741384		
GODKÄND AV	ÄVDELNING		
L. KIHLEBERG			
RITNINGSTYP			
PLANRITNING			
TEKNIKOMRÅDE / INNEHÅLL			
VÄGUTFORMNING OCH TRAFIK			
BESKRIVNING			
ILLUSTRATION			
SL 10000			
KM 14/440 - 14/990			
SKALA	FORMAT	FÖRVALTNINGSNUMMER	
1:500	A1		
RITNINGNUMMER	BLAD	NÄSTA BLAD	BET
1 01 T 05 27			

XREFMODELLA\_X0009701  
 2019-07-22 05:11  
 MODELLOBJEKTNUMMER  
 000000001  
 000000002  
### TECKENFÖRKLARING

**MARKANSPRÅK**


- Gräns för vägområde
- Avgränsning mellan olika typer av markanspråk

**ÖVRIGA BETECKNINGAR PÅ PLANKARTAN**

- Ny GC-väg, vägbankanter, längdmätning och höjdsättning
- Fasthetsgräns
- Traktgräns
- Kommungräns
- Fasthetsbeteckning
- Byggnad
- Slänt
- GCM-stöd
- Kantsten
- Heldragen linjemätning
- Väggräcke
- Handledarräcke
- Sfödmur
- Anslutning stängs
- Vägbana för ny GC-väg
- Område för kompensationsväg
- Anslutning justeras i höjd mot ny GC-väg
- Föreslagen placering busshållplatser

**ANMÄRKNING**

- A
- B

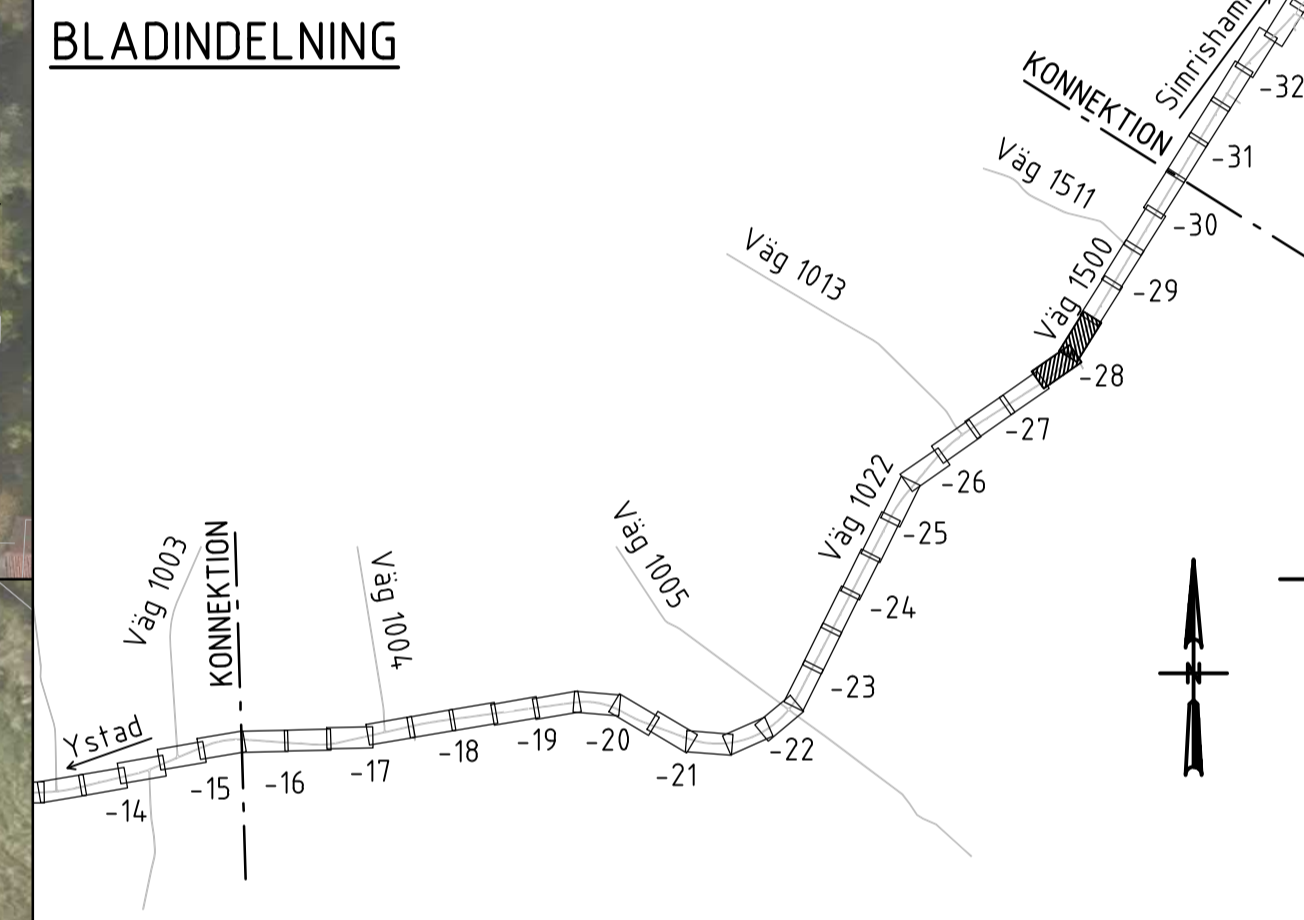

TYP AV PLAN		<b>VÄGPLAN</b>	
GRANSKNINGSSTATUS / SYFTE			
HANDLINGSTYP			
DATUM	2020-11-30	LEVERANS / ÄNDRINGS-PM	
OBJEKT			
<b>VÄG 1022 OCH 1500</b>			
<b>HAMMAR-SKILLINGE, GC-VÄG</b>			
DELOMRÅDE / BANDEL			
<b>1 HAMMAR - SKILLINGE</b>			
ANLÄGGNINGSDEL			
<b>01 GÅNG- OCH CYKELVÄG</b>			
OBJEKTNUMMER / KM	157284	KONSTRUKTIONNUMMER	
BESTÄLLARE	TRAFIKVERKET	LEVERANTÖR	ÅF INFRASTRUCTURE
SKAPAD AV	J. ÅKERSTRÖM	UPPDRAGSNUMMER	741384
GODKÄND AV	L. KIHLBERG	ÄVDELNING	
RITNINGSTYP			
<b>PLANRITNING</b>			
TEKNIKOMRÅDE / INNEHÅLL			
<b>VÄGUTFORMNING OCH TRAFIK</b>			
BESKRIVNING			
<b>ILLUSTRATION</b>			
SKALA	SL 10000	FORMAT	A1
1:500	KM 14/990 - 15/530	FÖRVALTNINGSNUMMER	
RITNINGSNUMMER	1 01 T 05 28	BLAD	NÄSTA BLAD
		BET	

2019-07-2251  
 2019-07-2252  
**TECKENFÖRKLARING**

**MARKANSPRÅK**

Gräns för vägområde  
Avgränsning mellan olika typer av markanspråk

**ÖVRIGA BETECKNINGAR PÅ PLANKARTAN**

Ny GC-väg, vägbanekanter, längdmätning och höjdsättning

Fastighetsgräns  
Traktgräns  
Kommungräns  
Fastighetsbeteckning

Byggnad

Slänt  
GCM-stöd  
Kantsten  
Heldragen linjemätning  
Vägräcke  
Handledarräcke  
Sfödmur

Anslutning stängs


Vägbana för ny GC-väg

Område för kompensationsväg

Anslutning justeras i höjd mot ny GC-väg  
Föreslagen placering busshållplatser

**ANMÄRKNING**

A  
B

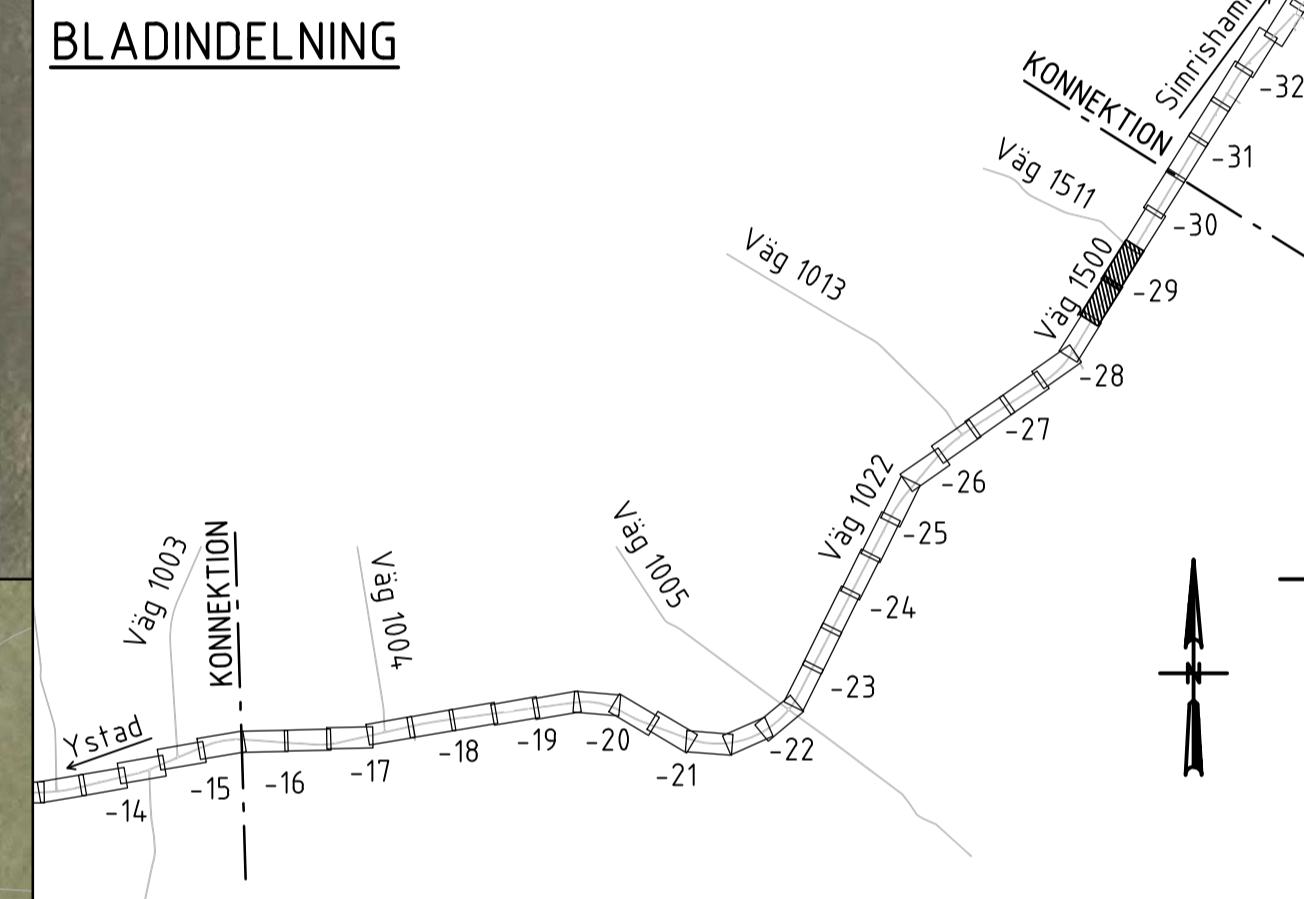

TYP AV PLAN		<b>VÄGPLAN</b>	
GRANSKNINGSSTATUS / SYFTE			
HANDLINGSTYP			
DATUM		LEVERANS / ÄNDRINGS-PM	
2020-11-30			
OBJEKT			
<b>VÄG 1022 OCH 1500 HAMMAR-SKILLINGE, GC-VÄG</b>			
DELOMRÅDE / BANDEL			
<b>1 HAMMAR - SKILLINGE</b>			
ANLÄGGNINGSDEL			
<b>01 GÅNG- OCH CYKELVÄG</b>			
OBJEKTNUMMER / KM		KONSTRUKTIONNUMMER	
157284			
BESTÄLLARE		LEVERANTÖR	
<b>TRAFIKVERKET</b>		<b>ÅF INFRASTRUCTURE</b>	
SKAPAD AV		UPPDRAGSNUMMER	
J. ÅKERSTRÖM		741384	
GODKÄND AV		ÄVDELNING	
L. KIHLEBERG			
RITNINGSTYP			
<b>PLANRITNING</b>			
TEKNIKOMRÅDE / INNEHÅLL			
<b>VÄGUTFORMNING OCH TRAFIK</b>			
BESKRIVNING			
<b>ILLUSTRATION</b>			
SL 10000			
KM 15/530 - 16/080			
SKALA	FORMAT	FÖRVALTNINGSNUMMER	
1:500	A1		
RITNINGSNUMMER	BLAD	NÄSTA BLAD	BET
1 01 T 05 29			

2019-07-22 01  
2019-07-22 02  
### TECKENFÖRKLARING

**MARKANSPRÅK**

- Gräns för vägområde
- Avgränsning mellan olika typer av markanspråk

**ÖVRIGA BETECKNINGAR PÅ PLANKARTAN**


- Ny GC-väg, vägbankanter, längdmätning och höjdsättning
- Fastighetsgräns
- Traktgräns
- Kommungräns
- Fastighetsbeteckning
- Byggnad
- Slänt
- GCM-stöd
- Kantsten
- Heldragen linjemätning
- Vägräcke
- Handledarräcke
- Stödmur
- Anslutning stängs
- Vägbana för ny GC-väg
- Område för kompensationsväg

**ANMÄRKNING**

- A Anslutning justeras i höjd mot ny GC-väg
- B Föreslagen placering busshållplatser

KOORDINATSYSTEM  
PLANSYSTEM: SWEREF 99 13 30  
HÖJDSYSTEM: RH 2000

### BLADINDELNING

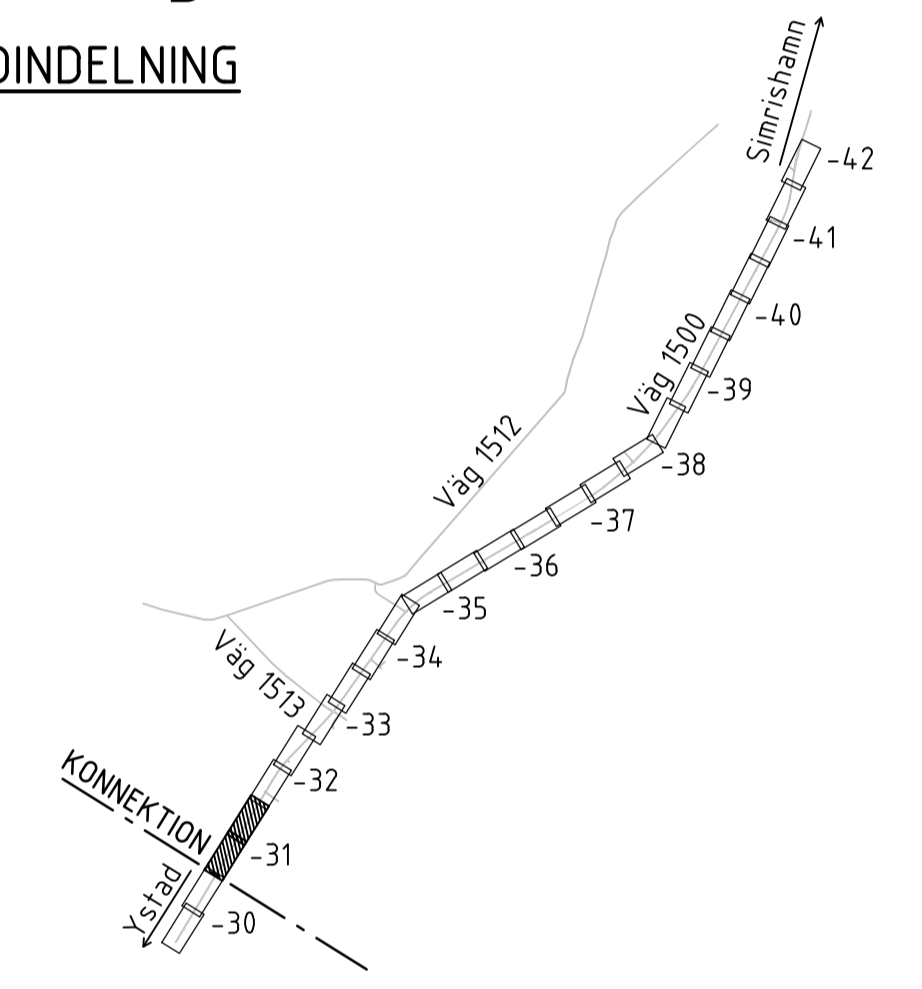

TYP AV PLAN		<b>VÄGPLAN</b>	
GRANSKNINGSSTATUS / SYFTE			
HANDLINGSTYP			
DATUM	LEVERANS / ÄNDRINGS-PM		
2020-11-30			
OBJEKT			
<b>VÄG 1022 OCH 1500 HAMMAR-SKILLINGE, GC-VÄG</b>			
DELOMRÅDE / BANDEL			
<b>1 HAMMAR - SKILLINGE</b>			
ANLÄGGNINGSDDEL			
<b>01 GÅNG- OCH CYKELVÄG</b>			
OBJEKTNUMMER / KM	KONSTRUKTIONSNUMMER		
157284			
BESTÄLLARE	LEVERANTÖR		
<b>TRAFIKVERKET</b>	<b>ÅF INFRASTRUCTURE</b>		
SKAPAD AV	UPPDRAGSNUMMER		
J. ÅKERSTRÖM	741384		
GODKÄND AV	ÄNDRING		
L. KIHLEBERG			
RITNINGSTYP			
<b>PLANRITNING</b>			
TEKNIKOMRÅDE / INNEHÅLL			
<b>VÄGUTFORMNING OCH TRAFIK</b>			
BESKRIVNING			
<b>ILLUSTRATION</b>			
SL 10000			
KM 16/630 - 17/190			
SKALA	FORMAT	FÖRVALTNINGSNUMMER	
1:500	A1		
RITNINGSNUMMER	BLAD	NÄSTA BLAD	BET
1 01 T 05 31			

XREFMODELL: X0009701  
 2019-07-22:51  
 MODEL: 10000203  
 2019-07-22:49  
 MODEL: 10000204  
 2019-07-22:49  
 MODEL: 10000205  
 2019-07-22:49