







TECKENFÖRKLARING






-  Profillinje
-  Terrass
-  Befintlig mark
-  Anslutning vänster/ anslutning höger

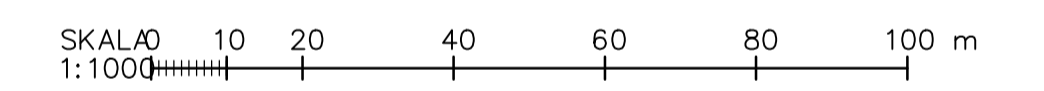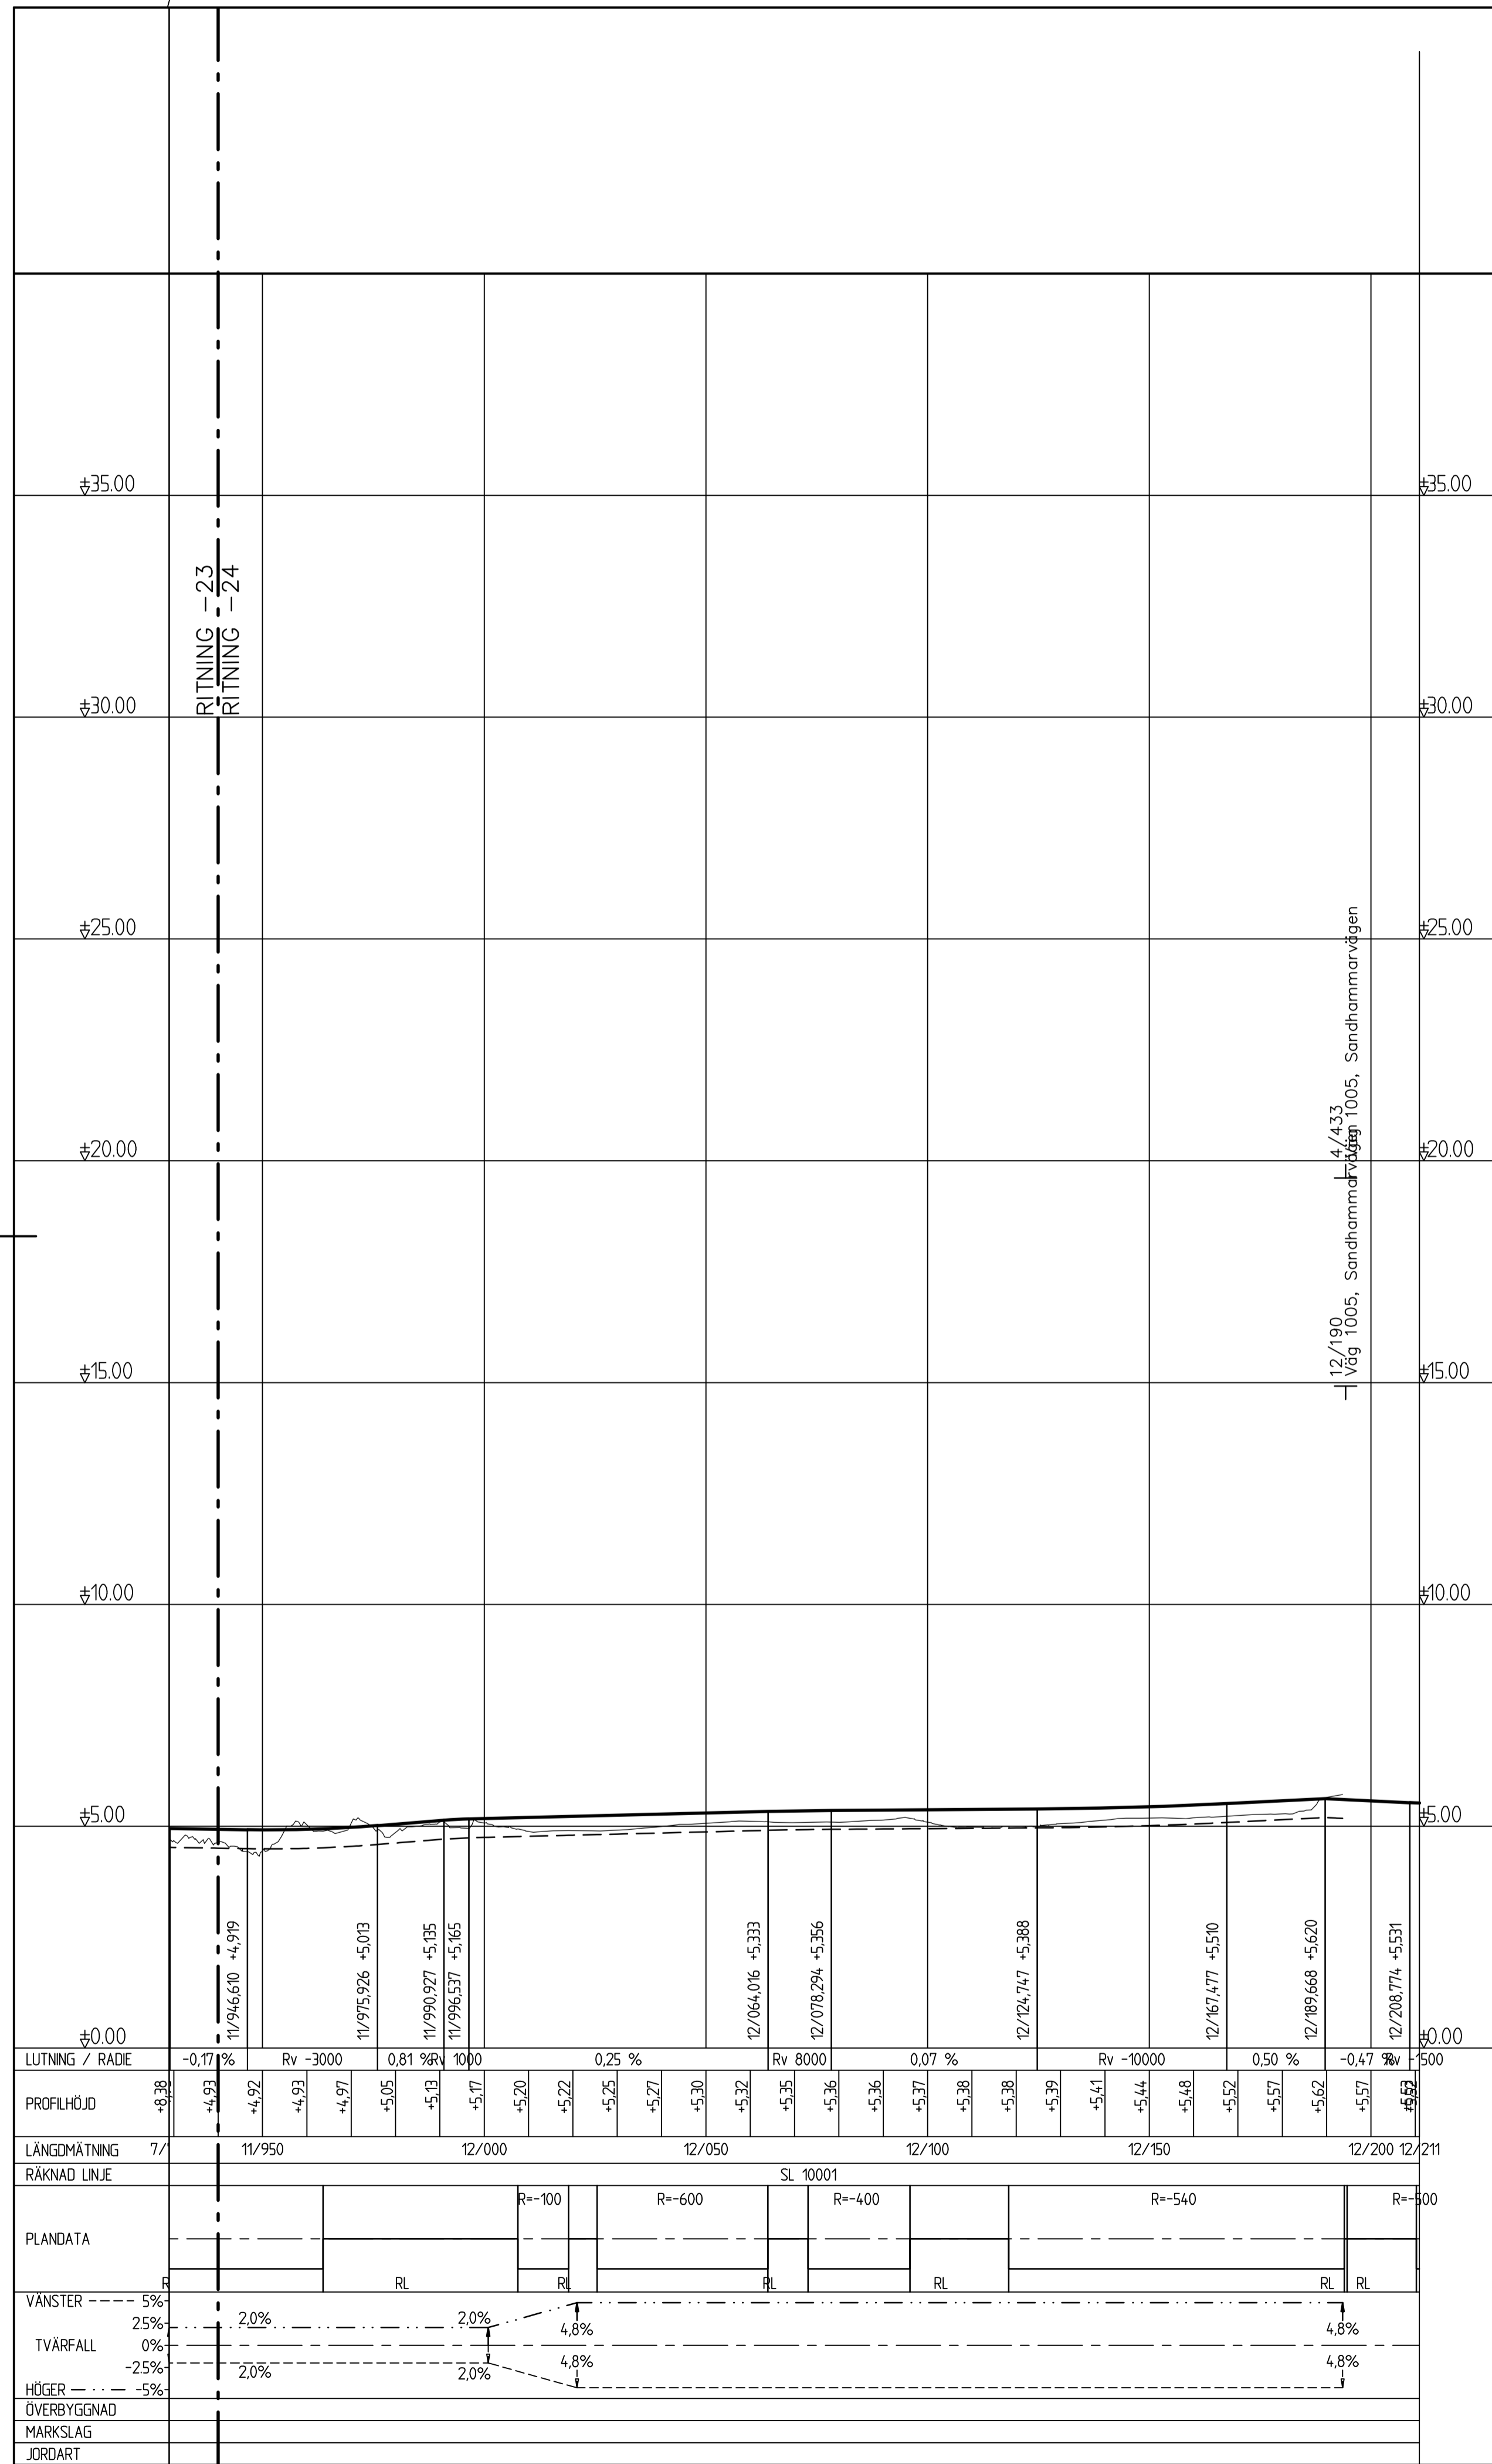


| | | | |
|--|--------|---|-----|
| TYP AV PLAN | | VÄGPLAN | |
| GRANSKINGSSTATUS / SYFTE | | | |
| HANDLINGSTYP | | | |
| DATUM | | LEVERANS / ÄNDRINGS-PM | |
| 2020-11-30 | | | |
| OBJEKT | | | |
| VÄG 1022 OCH 1500 HAMMAR-SKILLINGE, GC-VÄG | | | |
| DELOMRÅDE / BANDEL | | | |
| 1 HAMMAR - SKILLINGE | | | |
| ANLÄGGNINGSDEL | | | |
| 01 GANG- OCH CYKELVÄG | | | |
| OBJEKTNUMMER / KM | | KONSTRUKTIONNUMMER | |
| 157284 | | | |
| BESTÄLLARE | | LEVERANTÖR | |
|  TRAFIKVERKET | |  ÅF INFRASTRUCTURE | |
| SKAPAD AV | | UPPDRAGSNUMMER | |
| J. ÅKERSTRÖM | | 741384 | |
| GODKÄND AV | | ÄNDRING | |
| L. KIHLEBERG | | | |
| RITNINGSTYP | | | |
| PROFILRITNING | | | |
| TEKNIKOMRÅDE / INNEHÅLL | | | |
| VÄGUTFORMNING OCH TRAFIK | | | |
| BESKRIVNING | | | |
| PROFIL | | | |
| SL 10000 | | | |
| KM 11/940 - 12/210 | | | |
| SKALA | FORMAT | FÖRVALTNINGSNUMMER | |
| L=1:1000, H=1:100 | A1 | | |
| RITNINGNUMMER | BLAD | NÄSTA BLAD | BET |
| 1 01 T 03 24 | | | |


XREFMODELL\3010301_2019-07-2832
MODELL\0009508_2018-04-1832

TECKENFÖRKLARING

-  Profillinje
-  Terrass
-  Befintlig mark
-  X/XXX
XXXXXX
-  X/XXX
XXXXXX
- Anslutning vänster/ anslutning höger

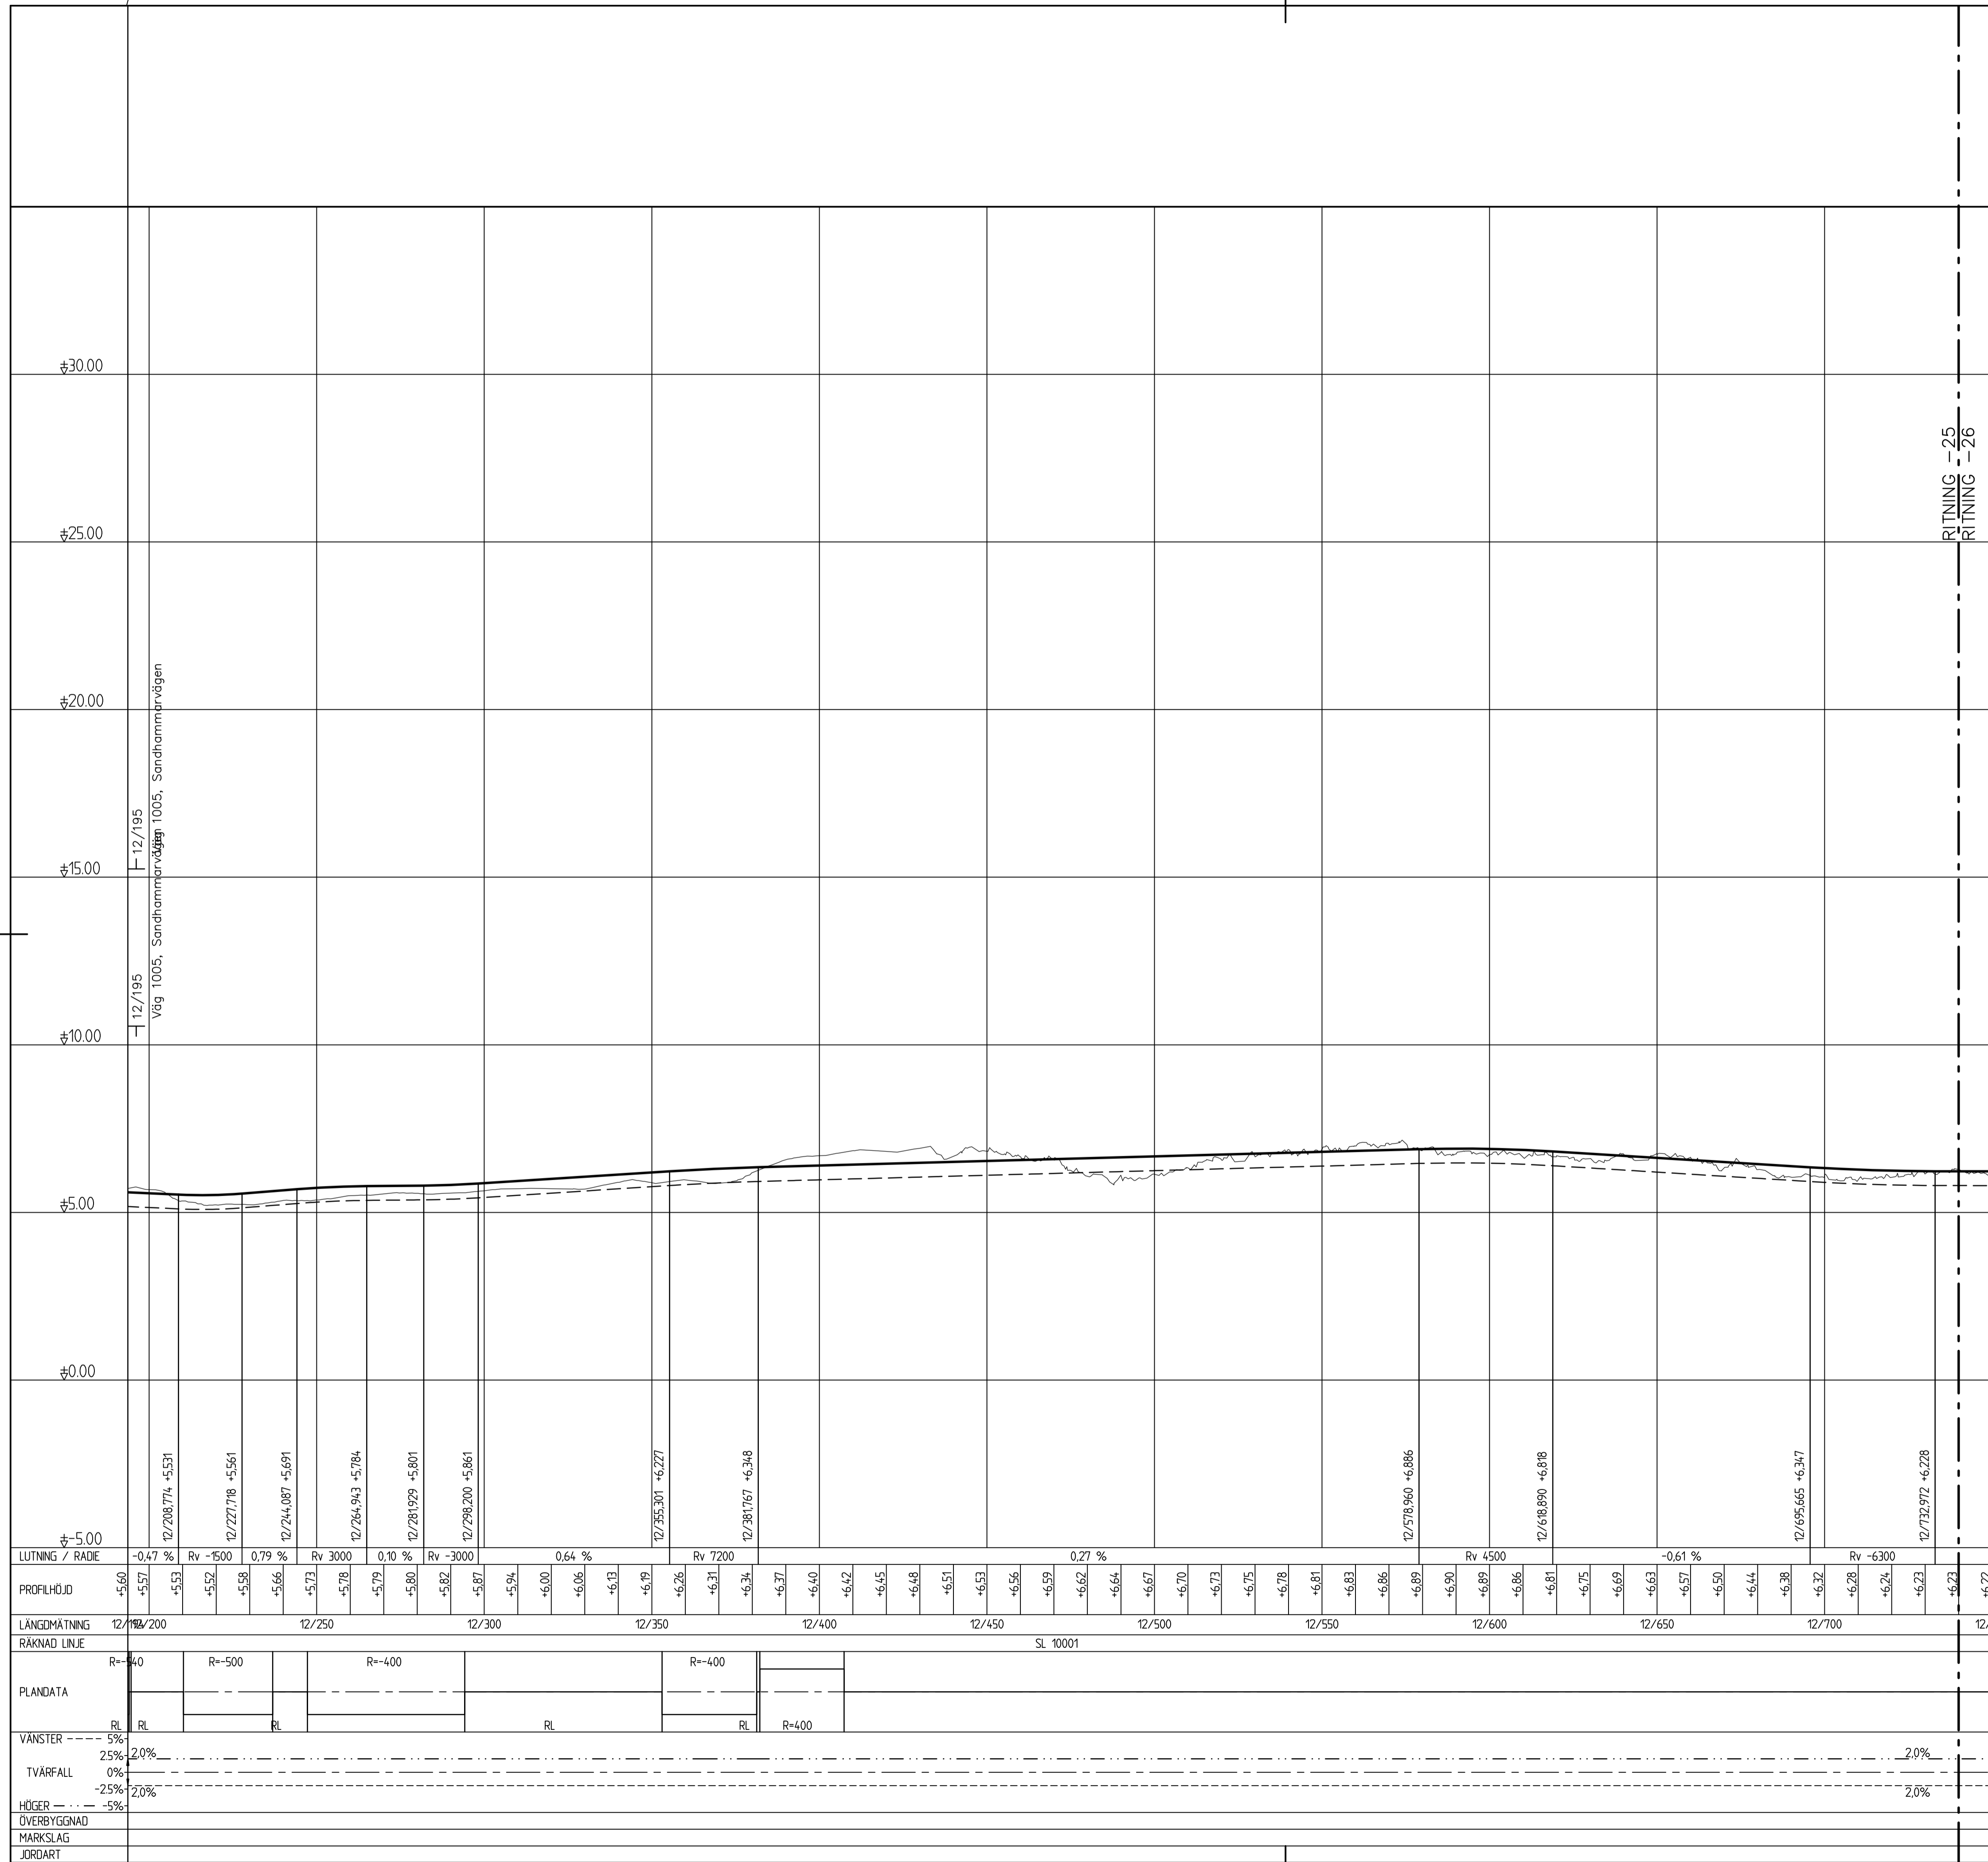



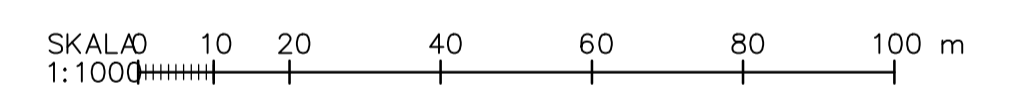

RITNING -25
RITNING -26





| | | | |
|--|--------|---|-----|
| TYP AV PLAN | | VÄGPLAN | |
| GRANSKNINGSSTATUS / SYFTE | | | |
| HANDLINGSTYP | | | |
| DATUM | | LEVERANS / ÄNDRINGS-PM | |
| 2020-11-30 | | | |
| OBJEKT | | | |
| VÄG 1022 OCH 1500 HAMMAR-SKILLINGE, GC-VÄG | | | |
| DELOMRÅDE / BANDEL | | | |
| 1 HAMMAR - SKILLINGE | | | |
| ANLÄGGNINGSDEL | | | |
| 01 GÅNG- OCH CYKELVÄG | | | |
| OBJEKTNUMMER / KM | | KONSTRUKTIONNUMMER | |
| 157284 | | | |
| BESTÄLLARE | | LEVERANTÖR | |
|  TRAFIKVERKET | |  ÅF INFRASTRUCTURE | |
| SKAPAD AV | | UPPDRAGSNUMMER | |
| J. ÅKERSTRÖM | | 741384 | |
| GODKÄND AV | | ÄVDELNING | |
| L. KIHLEBERG | | | |
| RITNINGSTYP | | | |
| PROFILRITNING | | | |
| TEKNIKOMRÅDE / INNEHÅLL | | | |
| VÄGUTFORMNING OCH TRAFIK | | | |
| BESKRIVNING | | | |
| PROFIL | | | |
| SL 10000 | | | |
| KM 12/210 - 12/740 | | | |
| SKALA | FORMAT | FÖRVALTNINGSNUMMER | |
| L=1:1000, H=1:100 | A1 | | |
| RITNINGNUMMER | BLAD | NÄSTA BLAD | BET |
| 1 01 T 03 25 | | | |

XREFMODELL\14010301_2019-07-28398
MODELL\0009508_2018-04-18332

TECKENFÖRKLARING

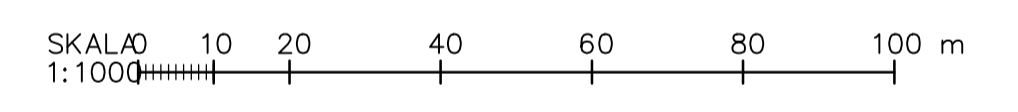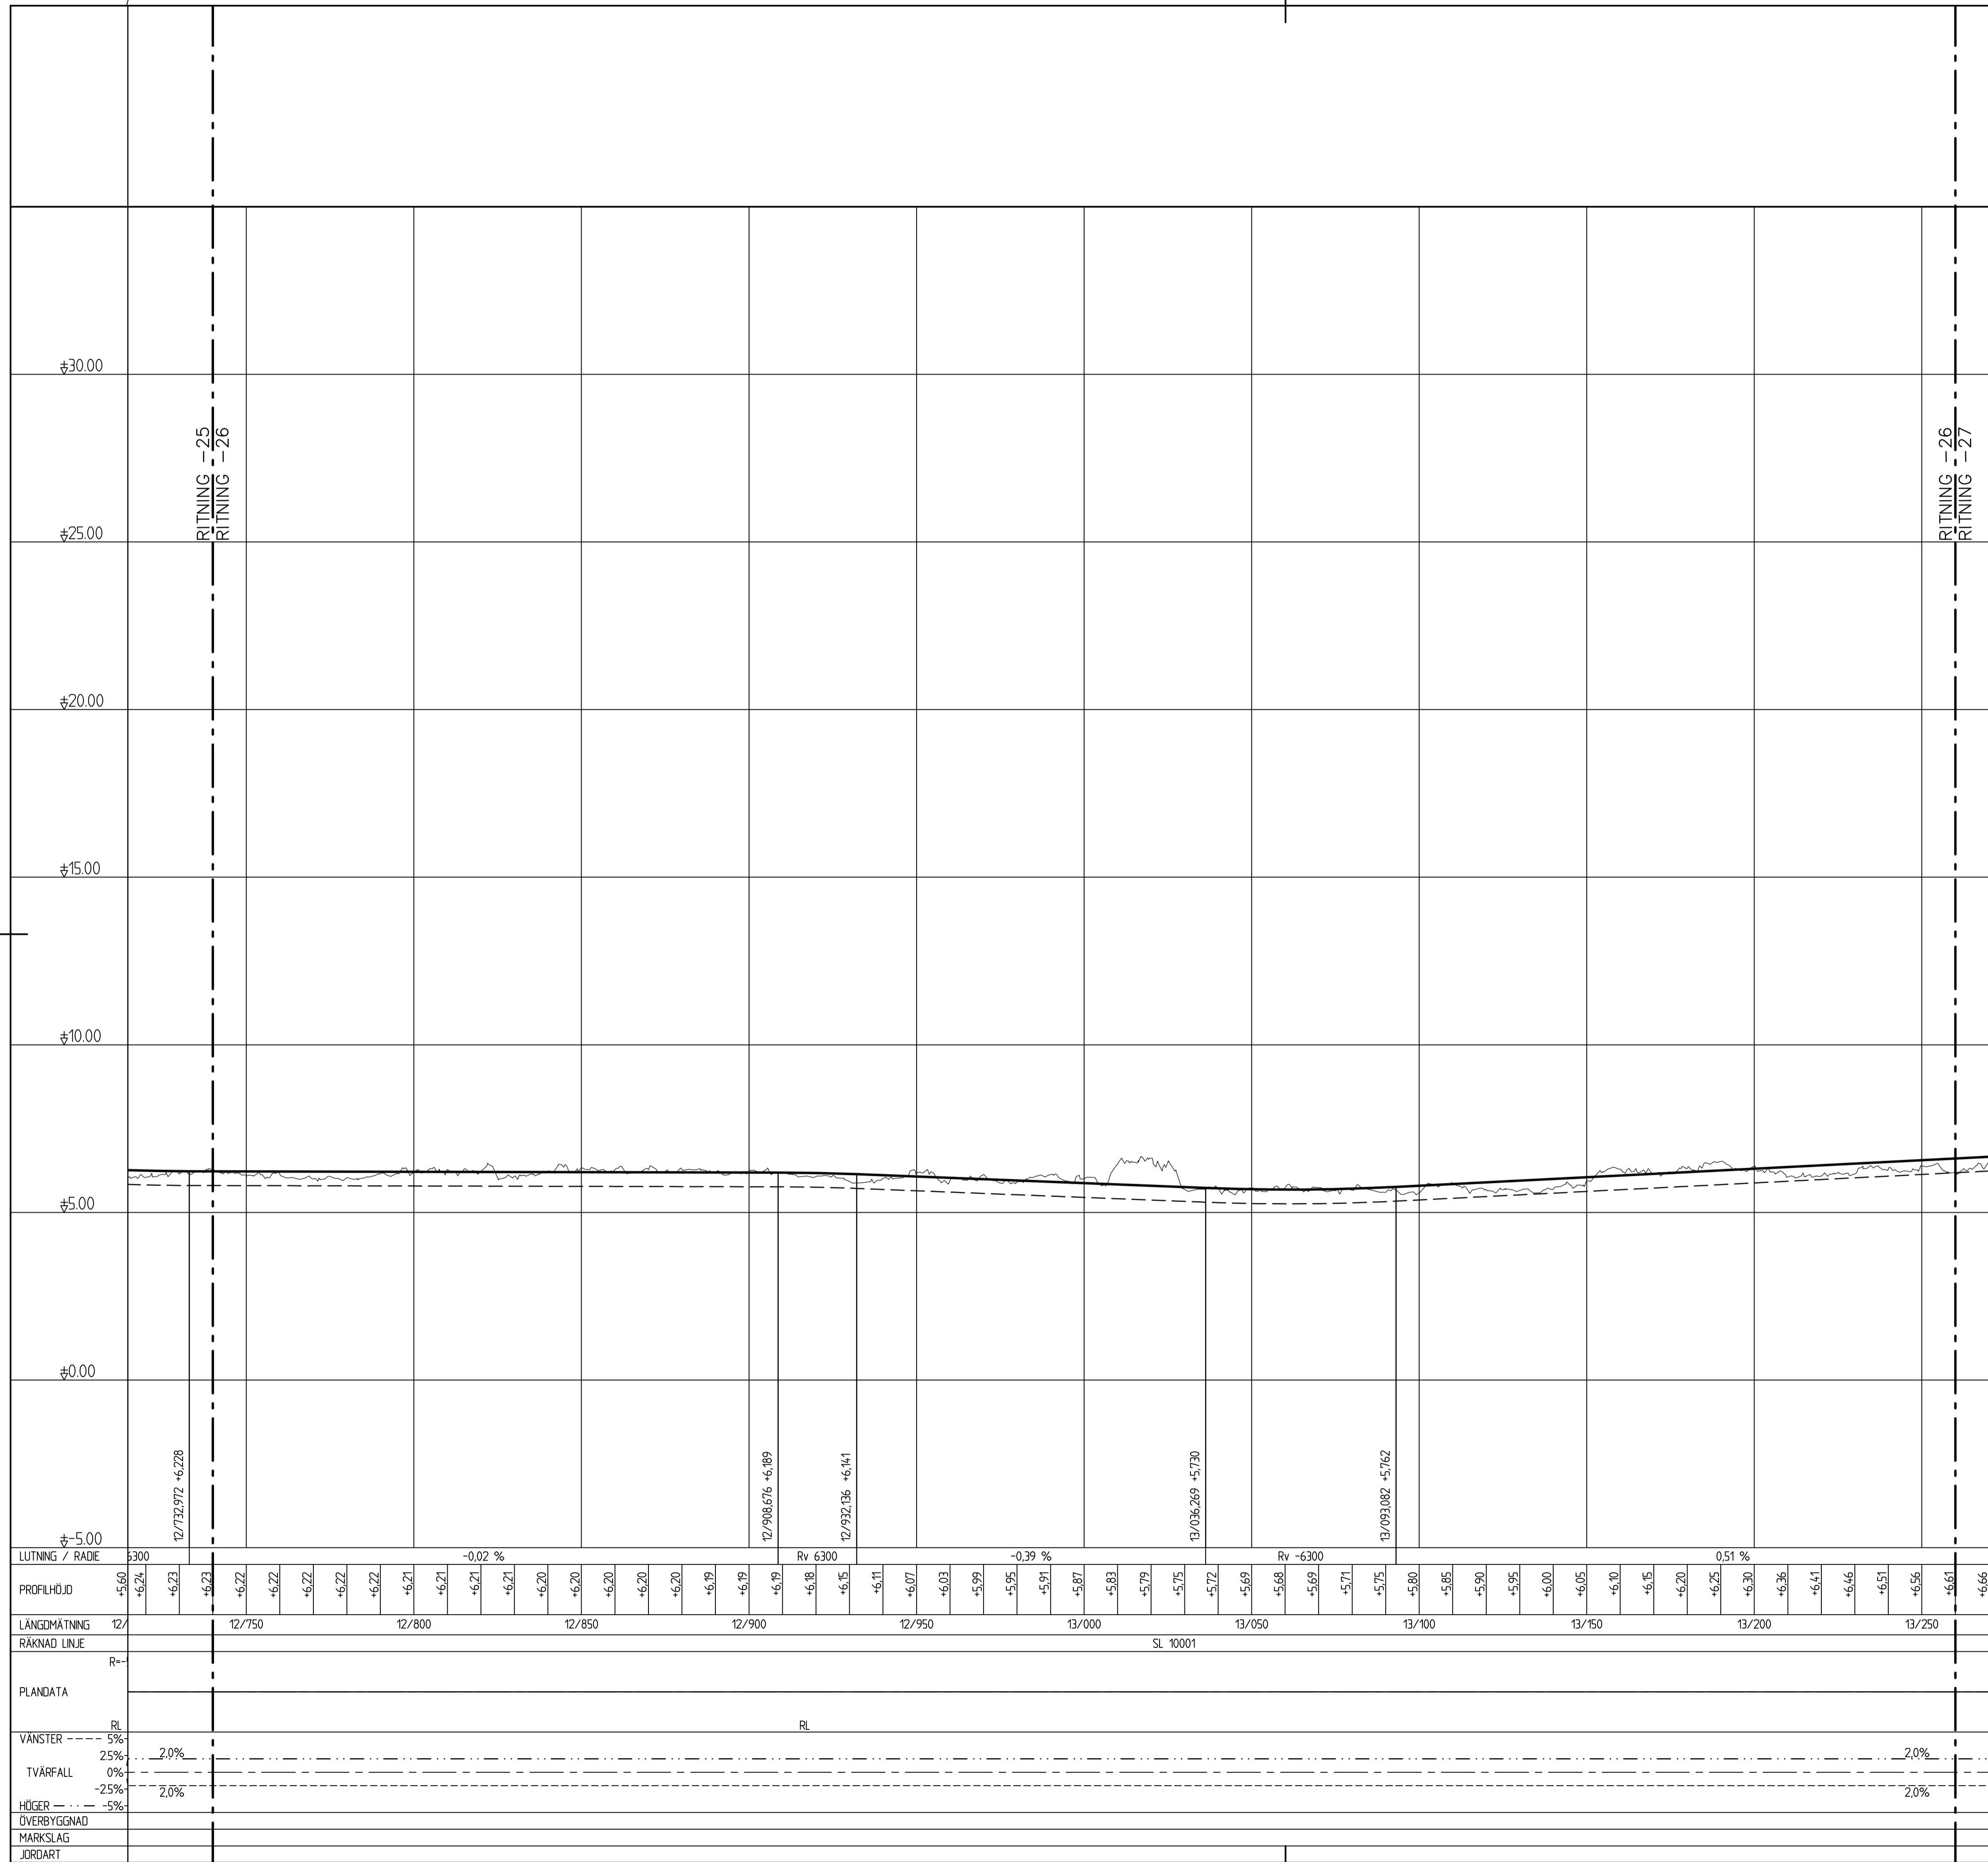


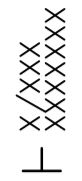
-  Profilinje
-  Terrass
-  Befintlig mark
-  Anslutning vänster/ anslutning höger





| | | | |
|--|--------|---|-----|
| TYP AV PLAN | | VÄGPLAN | |
| GRANSKNINGSSTATUS / SYFTE | | | |
| HANDLINGSTYP | | | |
| DATUM | | LEVERANS / ÄNDRINGS-PM | |
| 2020-11-30 | | | |
| OBJEKT | | | |
| VÄG 1022 OCH 1500 HAMMAR-SKILLINGE, GC-VÄG | | | |
| DELOMRÅDE / BANDEL | | | |
| 1 HAMMAR - SKILLINGE | | | |
| ANLÄGGNINGSDEL | | | |
| 01 GÅNG- OCH CYKELVÄG | | | |
| OBJEKTNUMMER / KM | | KONSTRUKTIONSNUMMER | |
| 157284 | | | |
| BESTÄLLARE | | LEVERANTÖR | |
|  TRAFIKVERKET | |  ÅF INFRASTRUCTURE | |
| SKAPAD AV | | UPPDRAGSNUMMER | |
| J. ÅKERSTRÖM | | 741384 | |
| GODKÄND AV | | ÄVDELNING | |
| L. KIHLBERG | | | |
| RITNINGSTYP | | | |
| PROFILRITNING | | | |
| TEKNIKOMRÅDE / INNEHÅLL | | | |
| VÄGUTFORMNING OCH TRAFIK | | | |
| BESKRIVNING | | | |
| PROFIL | | | |
| SL 10000 | | | |
| KM 12/740 - 13/260 | | | |
| SKALA | FORMAT | FÖRVALTNINGSNUMMER | |
| L=1:1000, H=1:100 | A1 | 741384 | |
| RITINGSNUMMER | BLAD | NÄSTA BLAD | BET |
| 1 01 T 03 26 | | | |

XREFMODELL\14010301_2019-07-28\38
MODELL\0009508_2018-04-18\32

TECKENFÖRKLARING

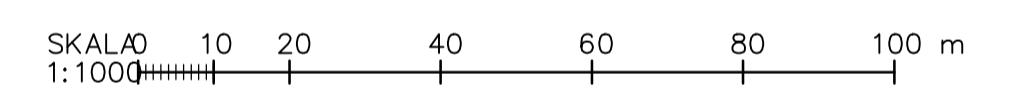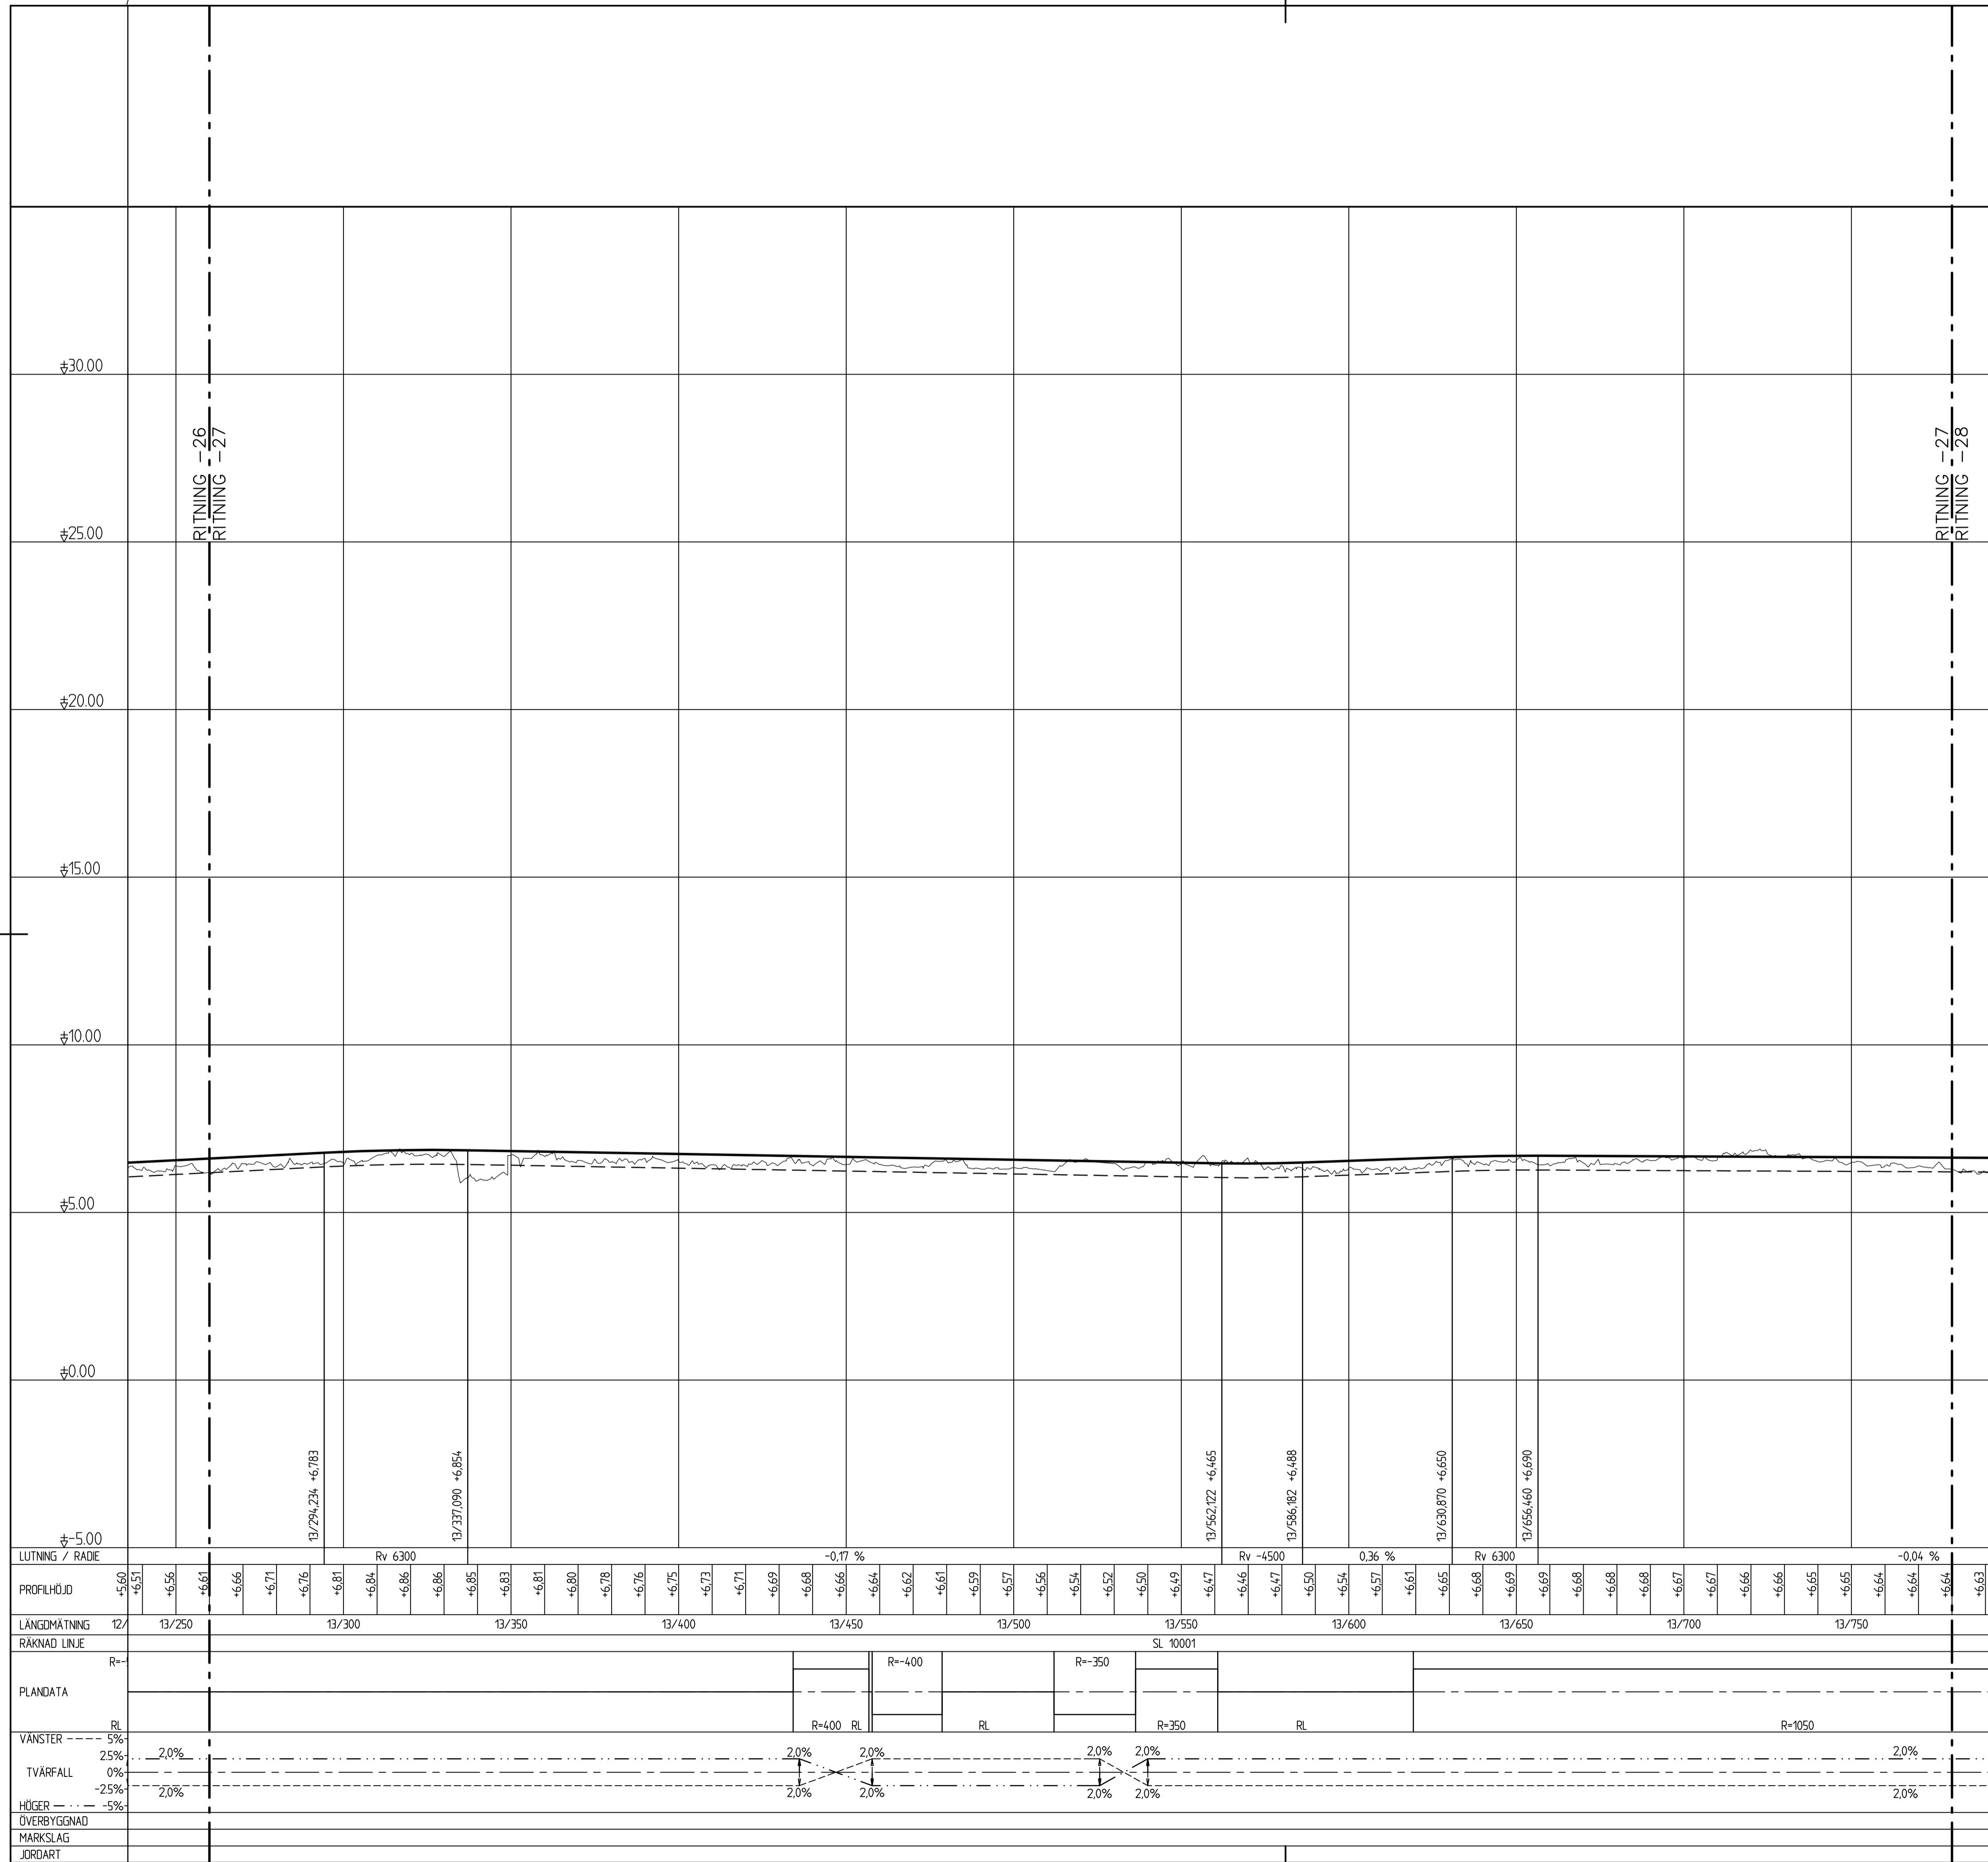


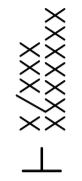
-  Profillinje
-  Terrass
-  Befintlig mark
-  Anslutning vänster/ anslutning höger





| | | | |
|--|--|---|--|
| TYP AV PLAN | | VÄGPLAN | |
| GRANSKNINGSSTATUS / SYFTE | | | |
| HANDLINGSTYP | | | |
| DATUM | | LEVERANS / ÄNDRINGS-PM | |
| 2020-11-30 | | | |
| OBJEKT | | | |
| VÄG 1022 OCH 1500 HAMMAR-SKILLINGE, GC-VÄG | | | |
| DELOMRÅDE / BANDEL | | | |
| 1 HAMMAR - SKILLINGE | | | |
| ANLÄGGNINGSDEL | | | |
| 01 GÅNG- OCH CYKELVÄG | | | |
| OBJEKTNUMMER / KM | | KONSTRUKTIONNUMMER | |
| 157284 | | | |
| BESTÄLLARE | | LEVERANTÖR | |
|  TRAFIKVERKET | |  ÅF INFRASTRUCTURE | |
| SKAPAD AV | | UPPDRAGSNUMMER | |
| J. ÅKERSTRÖM | | 741384 | |
| GODKÄND AV | | ÄNDRING | |
| L. KIHLEBERG | | | |
| RITNINGSTYP | | | |
| PROFILRITNING | | | |
| TEKNIKOMRÅDE / INNEHÅLL | | | |
| VÄGUTFORMNING OCH TRAFIK | | | |
| BESKRIVNING | | | |
| PROFIL | | | |
| SL 10000 | | | |
| KM 13/260 - 13/780 | | | |
| SKALA | | FÖRVALTNINGSNUMMER | |
| L=1:1000, H=1:100 A1 | | | |
| RITNINGNUMMER | | BLAD | |
| 1 01 T 03 27 | | NÄSTA BLAD | |
| | | BET | |

XREFMODELL\14010301_2019-07-28\38 MOJELL\0009508_2018-04-18\32

TECKENFÖRKLARING



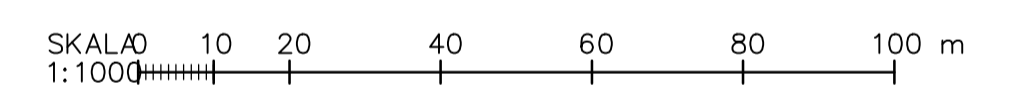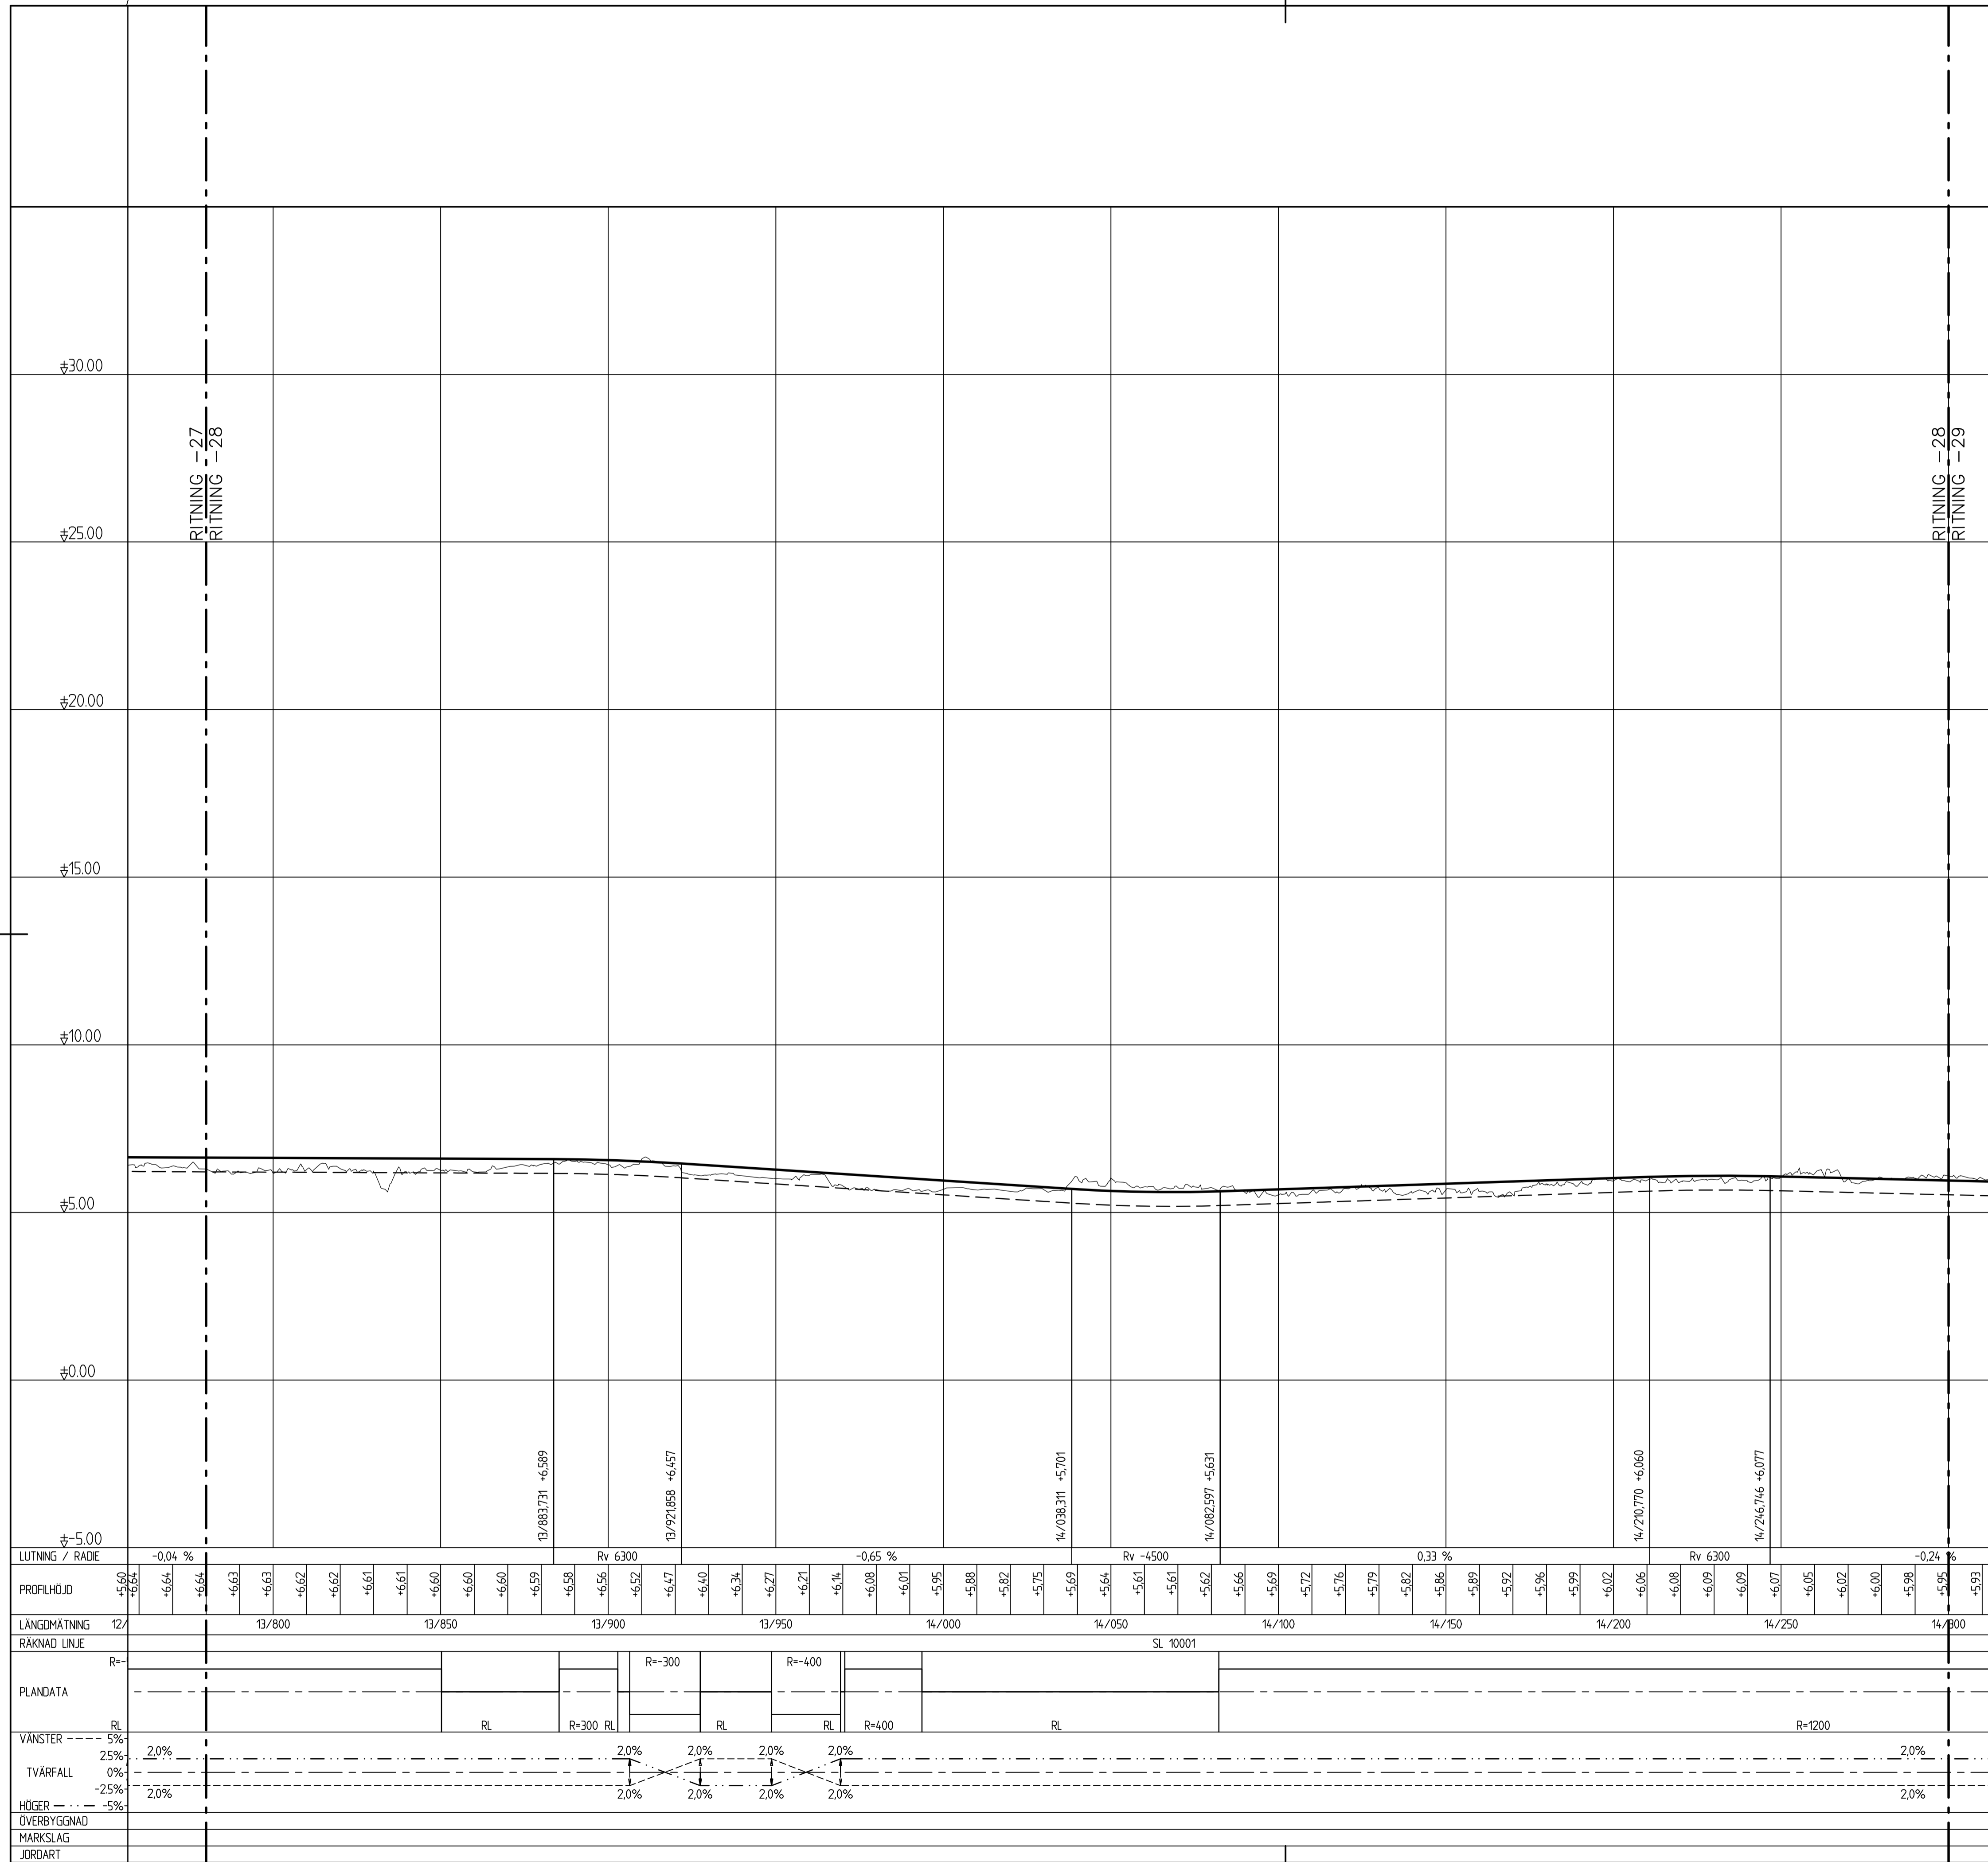

-  Profilinje
-  Terrass
-  Befintlig mark
-  Anslutning vänster/ anslutning höger





| | | | |
|--|--------|---|-----|
| TYP AV PLAN | | VÄGPLAN | |
| GRANSKNINGSSTATUS / SYFTE | | | |
| HANDLINGSTYP | | | |
| DATUM | | LEVERANS / ÄNDRINGS-PM | |
| 2020-11-30 | | | |
| OBJEKT | | | |
| VÄG 1022 OCH 1500 HAMMAR-SKILLINGE, GC-VÄG | | | |
| DELOMRÅDE / BANDEL | | | |
| 1 HAMMAR - SKILLINGE | | | |
| ANLÄGGNINGSDEL | | | |
| 01 GÅNG- OCH CYKELVÄG | | | |
| OBJEKTNUMMER / KM | | KONSTRUKTIONNUMMER | |
| 157284 | | | |
| BESTÄLLARE | | LEVERANTÖR | |
|  TRAFIKVERKET | |  ÅF INFRASTRUCTURE | |
| SKAPAD AV | | UPPDRAGSNUMMER | |
| J. ÅKERSTRÖM | | 741384 | |
| GODKÄND AV | | ÄVDELNING | |
| L. KIHLEBERG | | | |
| RITNINGSTYP | | | |
| PROFILRITNING | | | |
| TEKNIKOMRÅDE / INNEHÅLL | | | |
| VÄGUTFORMNING OCH TRAFIK | | | |
| BESKRIVNING | | | |
| PROFIL | | | |
| SL 10000 | | | |
| KM 13/780 - 14/300 | | | |
| SKALA | FORMAT | FÖRVALTNINGSNUMMER | |
| L=1:1000, H=1:100 | A1 | 741384 | |
| RITNINGNUMMER | BLAD | NÄSTA BLAD | BET |
| 1 01 T 03 28 | | | |

XREF:MOBELL\14010301_2019-07-28\38 MOBELL\0009508_2018-04-18\32

TECKENFÖRKLARING



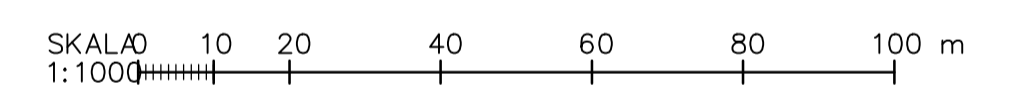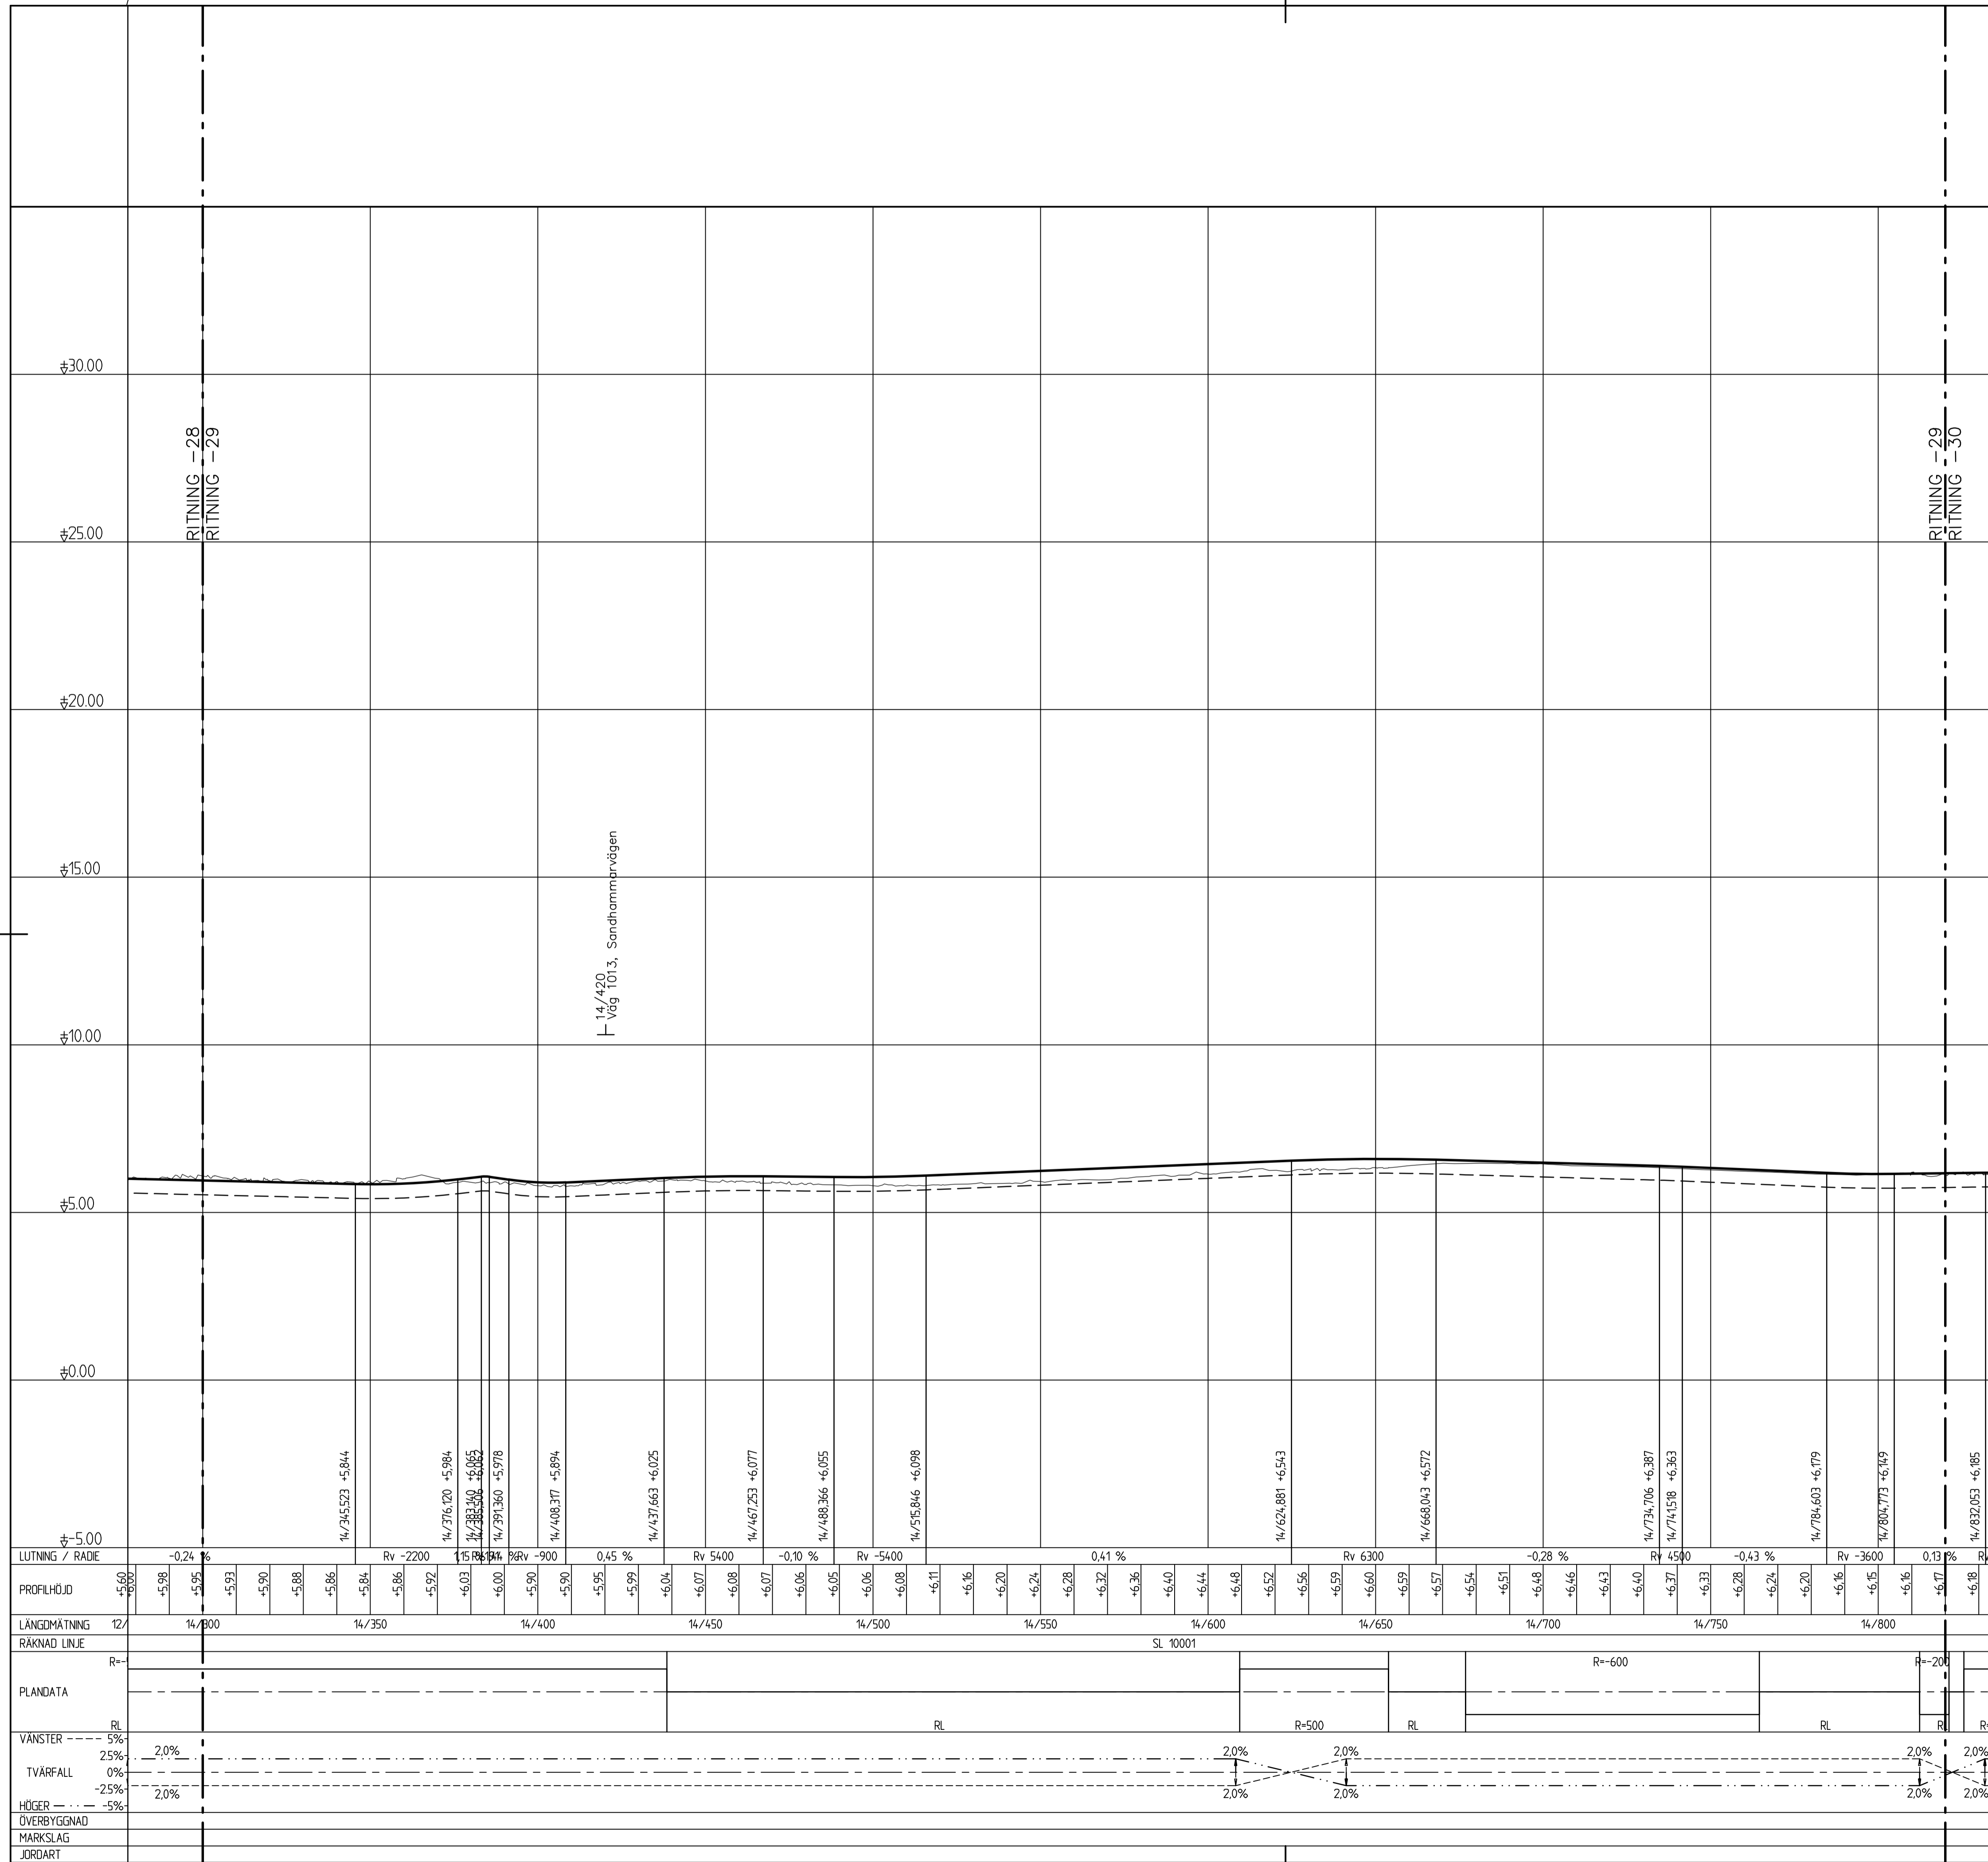

-  Profillinje
-  Terrass
-  Befintlig mark
-  Anslutning vänster/ anslutning höger





| | | | |
|---|--|---|--|
| TYP AV PLAN | | VÄGPLAN | |
| GRANSKNINGSSTATUS / SYFTE | | | |
| HANDLINGSTYP | | | |
| DATUM | | LEVERANS / ÄNDRINGS-PM | |
| 2020-11-30 | | | |
| OBJEKT | | | |
| VÄG 1022 OCH 1500 HAMMAR-SKILLINGE, GC-VÄG | | | |
| DELOMRÅDE / BANDEL | | | |
| 1 HAMMAR - SKILLINGE | | | |
| ANLÄGGNINGSDEL | | | |
| 01 GÅNG- OCH CYKELVÄG | | | |
| OBJEKTNUMMER / KM | | KONSTRUKTIONSNUMMER | |
| 157284 | | | |
| BESTÄLLARE | | LEVERANTÖR | |
|  | |  | |
| SKAPAD AV | | UPPDRAGSGNUMMER | |
| J. ÅKERSTRÖM | | 741384 | |
| GODKÄND AV | | ÄVDELNING | |
| L. KIHLEBERG | | | |
| RITNINGSTYP | | | |
| PROFILRITNING | | | |
| TEKNIKOMRÅDE / INNEHÅLL | | | |
| VÄGUTFORMNING OCH TRAFIK | | | |
| BESKRIVNING | | | |
| PROFIL | | | |
| SL 10000 | | | |
| KM 14/300 - 14/820 | | | |
| SKALA | | FÖRVALTNINGSNUMMER | |
| L=1:1000, H=1:100 A1 | | | |
| RITNINGSGNUMMER | | BLAD | |
| 1 01 T 03 29 | | | |

XREFMODELL\14010301_2019-07-28\38
MODELL\0009508_2018-04-18\32

TECKENFÖRKLARING



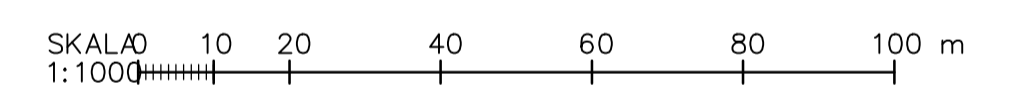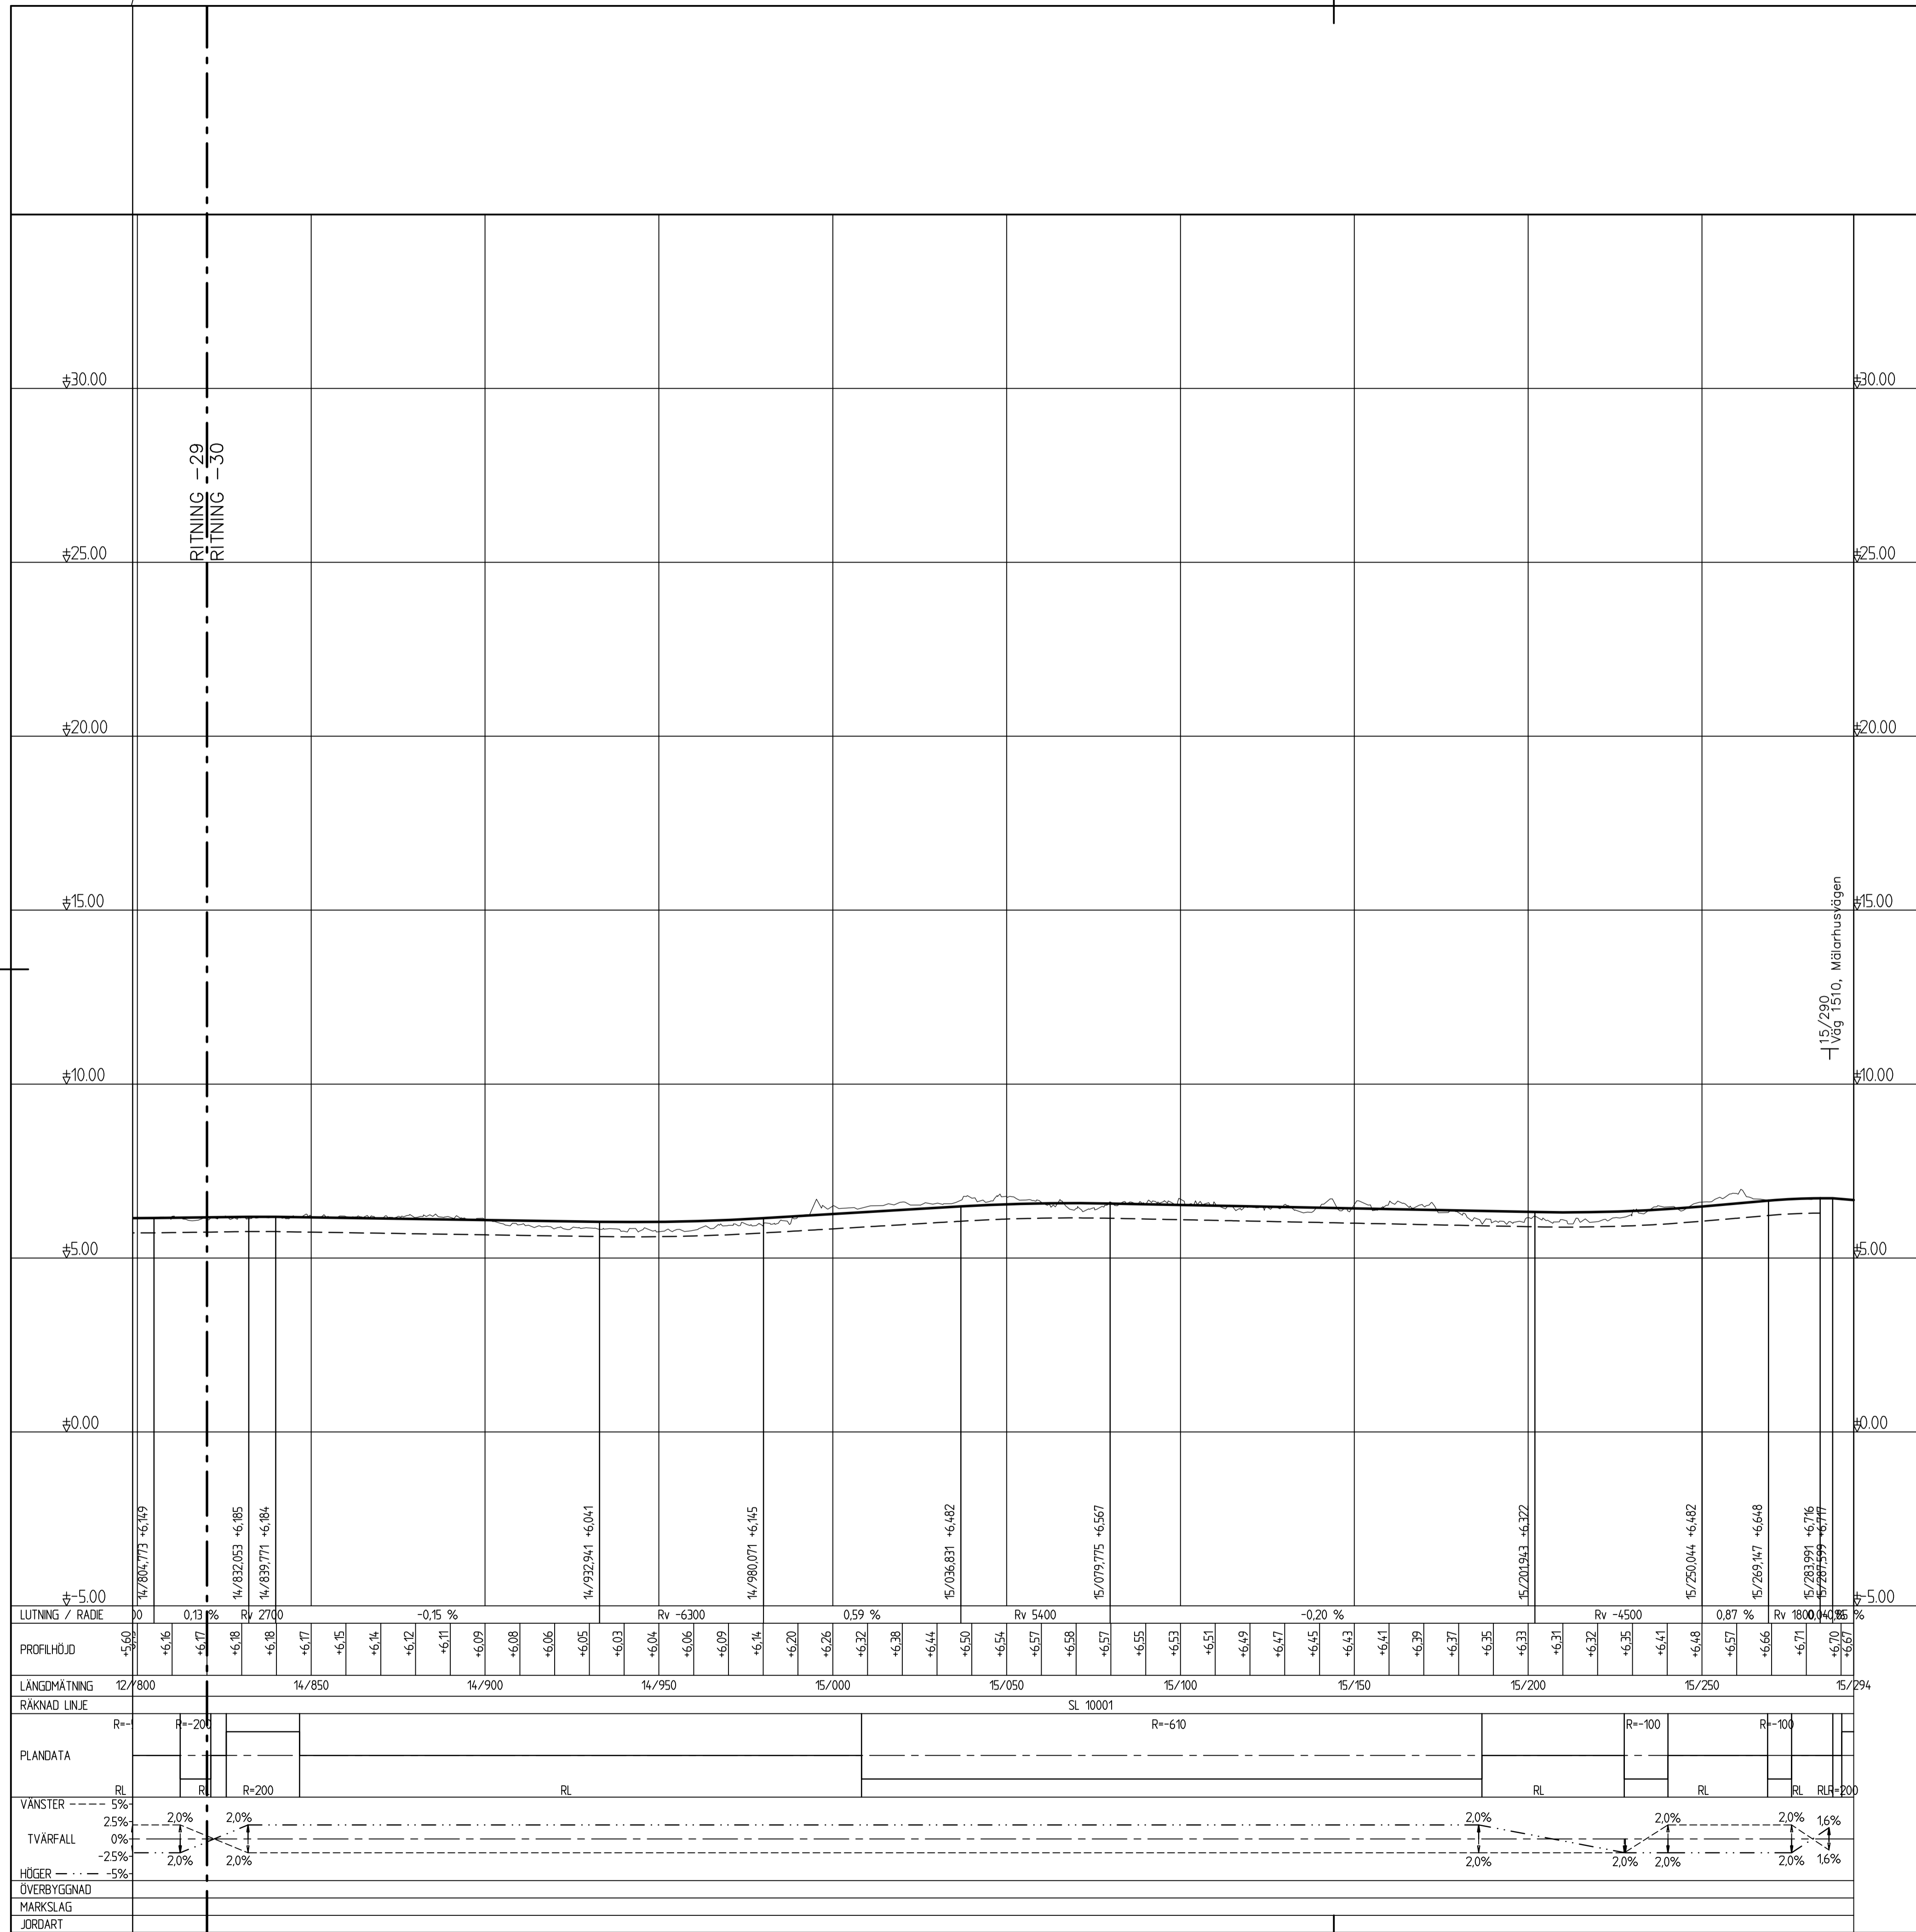

-  Profillinje
-  Terrass
-  Befintlig mark
-  Anslutning vänster/ anslutning höger




| | | | |
|---------------------------|---|----------------|------------|
| TYP AV PLAN | | VÄGPLAN | |
| GRANSKNINGSSTATUS / SYFTE | | | |
| HANDLINGSTYP | | | |
| DATUM | 2020-11-30 | | |
| LEVERANS / ÄNDRINGS-PM | | | |
| OBJEKT | VÄG 1022 OCH 1500 HAMMAR-SKILLINGE, GC-VÄG | | |
| DELOMRÅDE / BANDEL | 1 HAMMAR - SKILLINGE | | |
| ANLÄGGNINGSDEL | 01 GÅNG- OCH CYKELVÄG | | |
| OBJEKTNUMMER / KM | 157284 | | |
| KONSTRUKTIONSNUMMER | | | |
| BESTÄLLARE |   | | |
| LEVERANTÖR | | | |
| SKAPAD AV | J. ÅKERSTRÖM | UPPDRAGSNUMMER | 741384 |
| GODKÄND AV | L. KIHLEBERG | AVDELNING | |
| RITNINGSTYP | PROFILRITNING | | |
| TEKNIKOMRÅDE / INNEHÅLL | VÄGUTFORMNING OCH TRAFIK | | |
| BESKRIVNING | PROFIL | | |
| SL 10000 | KM 14/820 - 15/290 | | |
| SKALA | L=1:1000, H=1:100 | FORMAT | A1 |
| RITNINGNUMMER | 1 01 T 03 30 | BLAD | NÄSTA BLAD |
| BET | | | |


XREFMODELL\14010301_2019-07-2838
 MODELL\0009508_2018-04-1832

TECKENFÖRKLARING

-  Profilinje
-  Terrass
-  Befintlig mark
-  Anslutning vänster/ anslutning höger

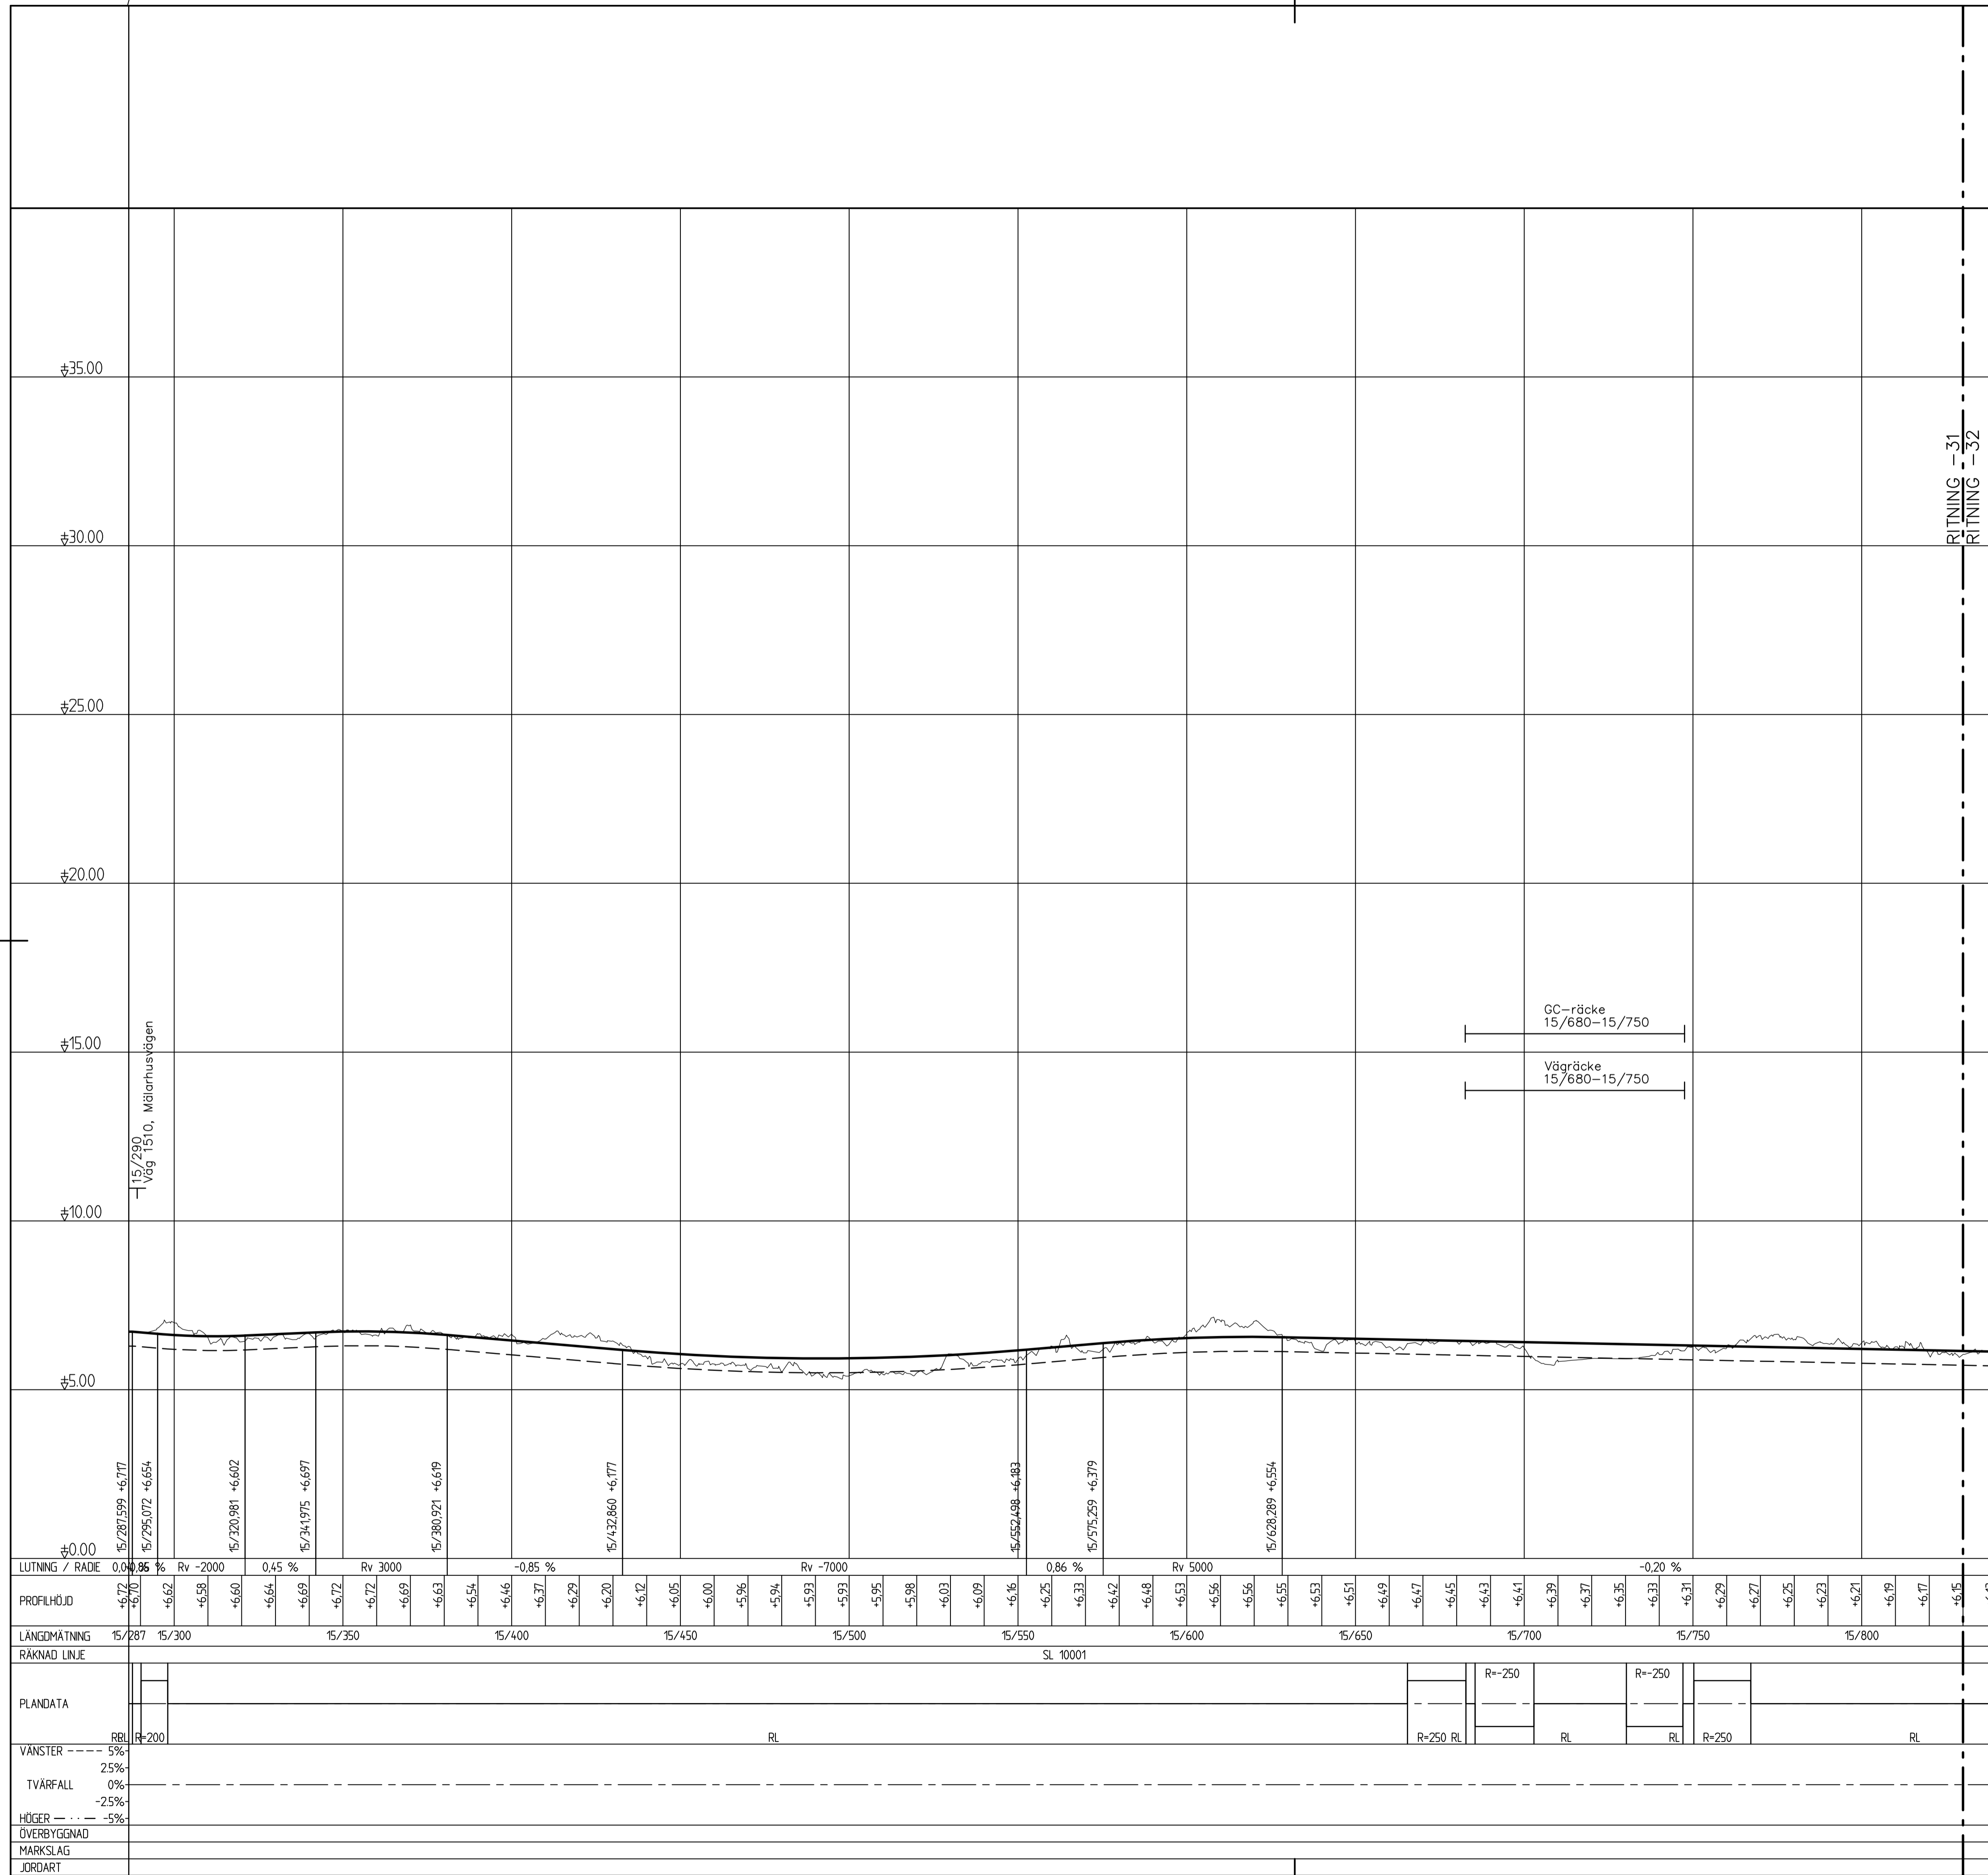



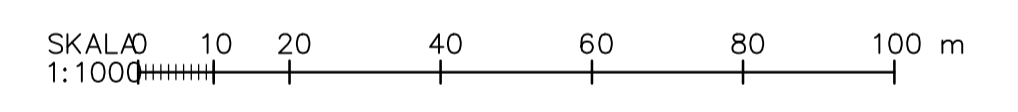

RITNING -31
RITNING -32





| | | | |
|--|--|---|--|
| TYP AV PLAN | | VÄGPLAN | |
| GRANSKNINGSSTATUS / SYFTE | | | |
| HANDLINGSTYP | | | |
| DATUM | | LEVERANS / ÄNDRINGS-PM | |
| 2020-11-30 | | | |
| OBJEKT | | | |
| VÄG 1022 OCH 1500 HAMMAR-SKILLINGE, GC-VÄG | | | |
| DELOMRÅDE / BANDEL | | | |
| 1 HAMMAR - SKILLINGE | | | |
| ANLÄGGNINGSDEL | | | |
| 01 GÅNG- OCH CYKELVÄG | | | |
| OBJEKTNUMMER / KM | | KONSTRUKTIONSNUMMER | |
| 157284 | | | |
| BESTÄLLARE | | LEVERANTÖR | |
|  TRAFIKVERKET | |  ÅF INFRASTRUCTURE | |
| SKAPAD AV | | UPPDRAGSNUMMER | |
| J. ÅKERSTRÖM | | 741384 | |
| GODKÄND AV | | ÄNDRING | |
| L. KIHLEBERG | | | |
| RITNINGSTYP | | | |
| PROFILRITNING | | | |
| TEKNIKOMRÅDE / INNEHÅLL | | | |
| VÄGUTFORMNING OCH TRAFIK | | | |
| BESKRIVNING | | | |
| PROFIL | | | |
| SL 10000 | | | |
| KM 15/290 - 15/830 | | | |
| SKALA | | FÖRVALTNINGSNUMMER | |
| L=1:1000, H=1:100 A1 | | | |
| RITNINGSNUMMER | | BLAD | |
| 1 01 T 03 31 | | NÄSTA BLAD | |
| | | BET | |

XREFMODELL\15010301_2019-07-28\42
MODELL\0009508_2018-04-18\32

TECKENFÖRKLARING



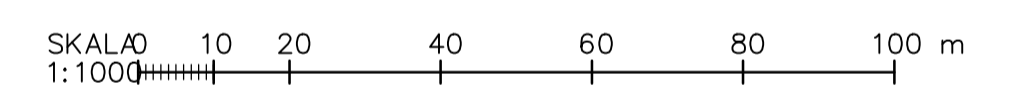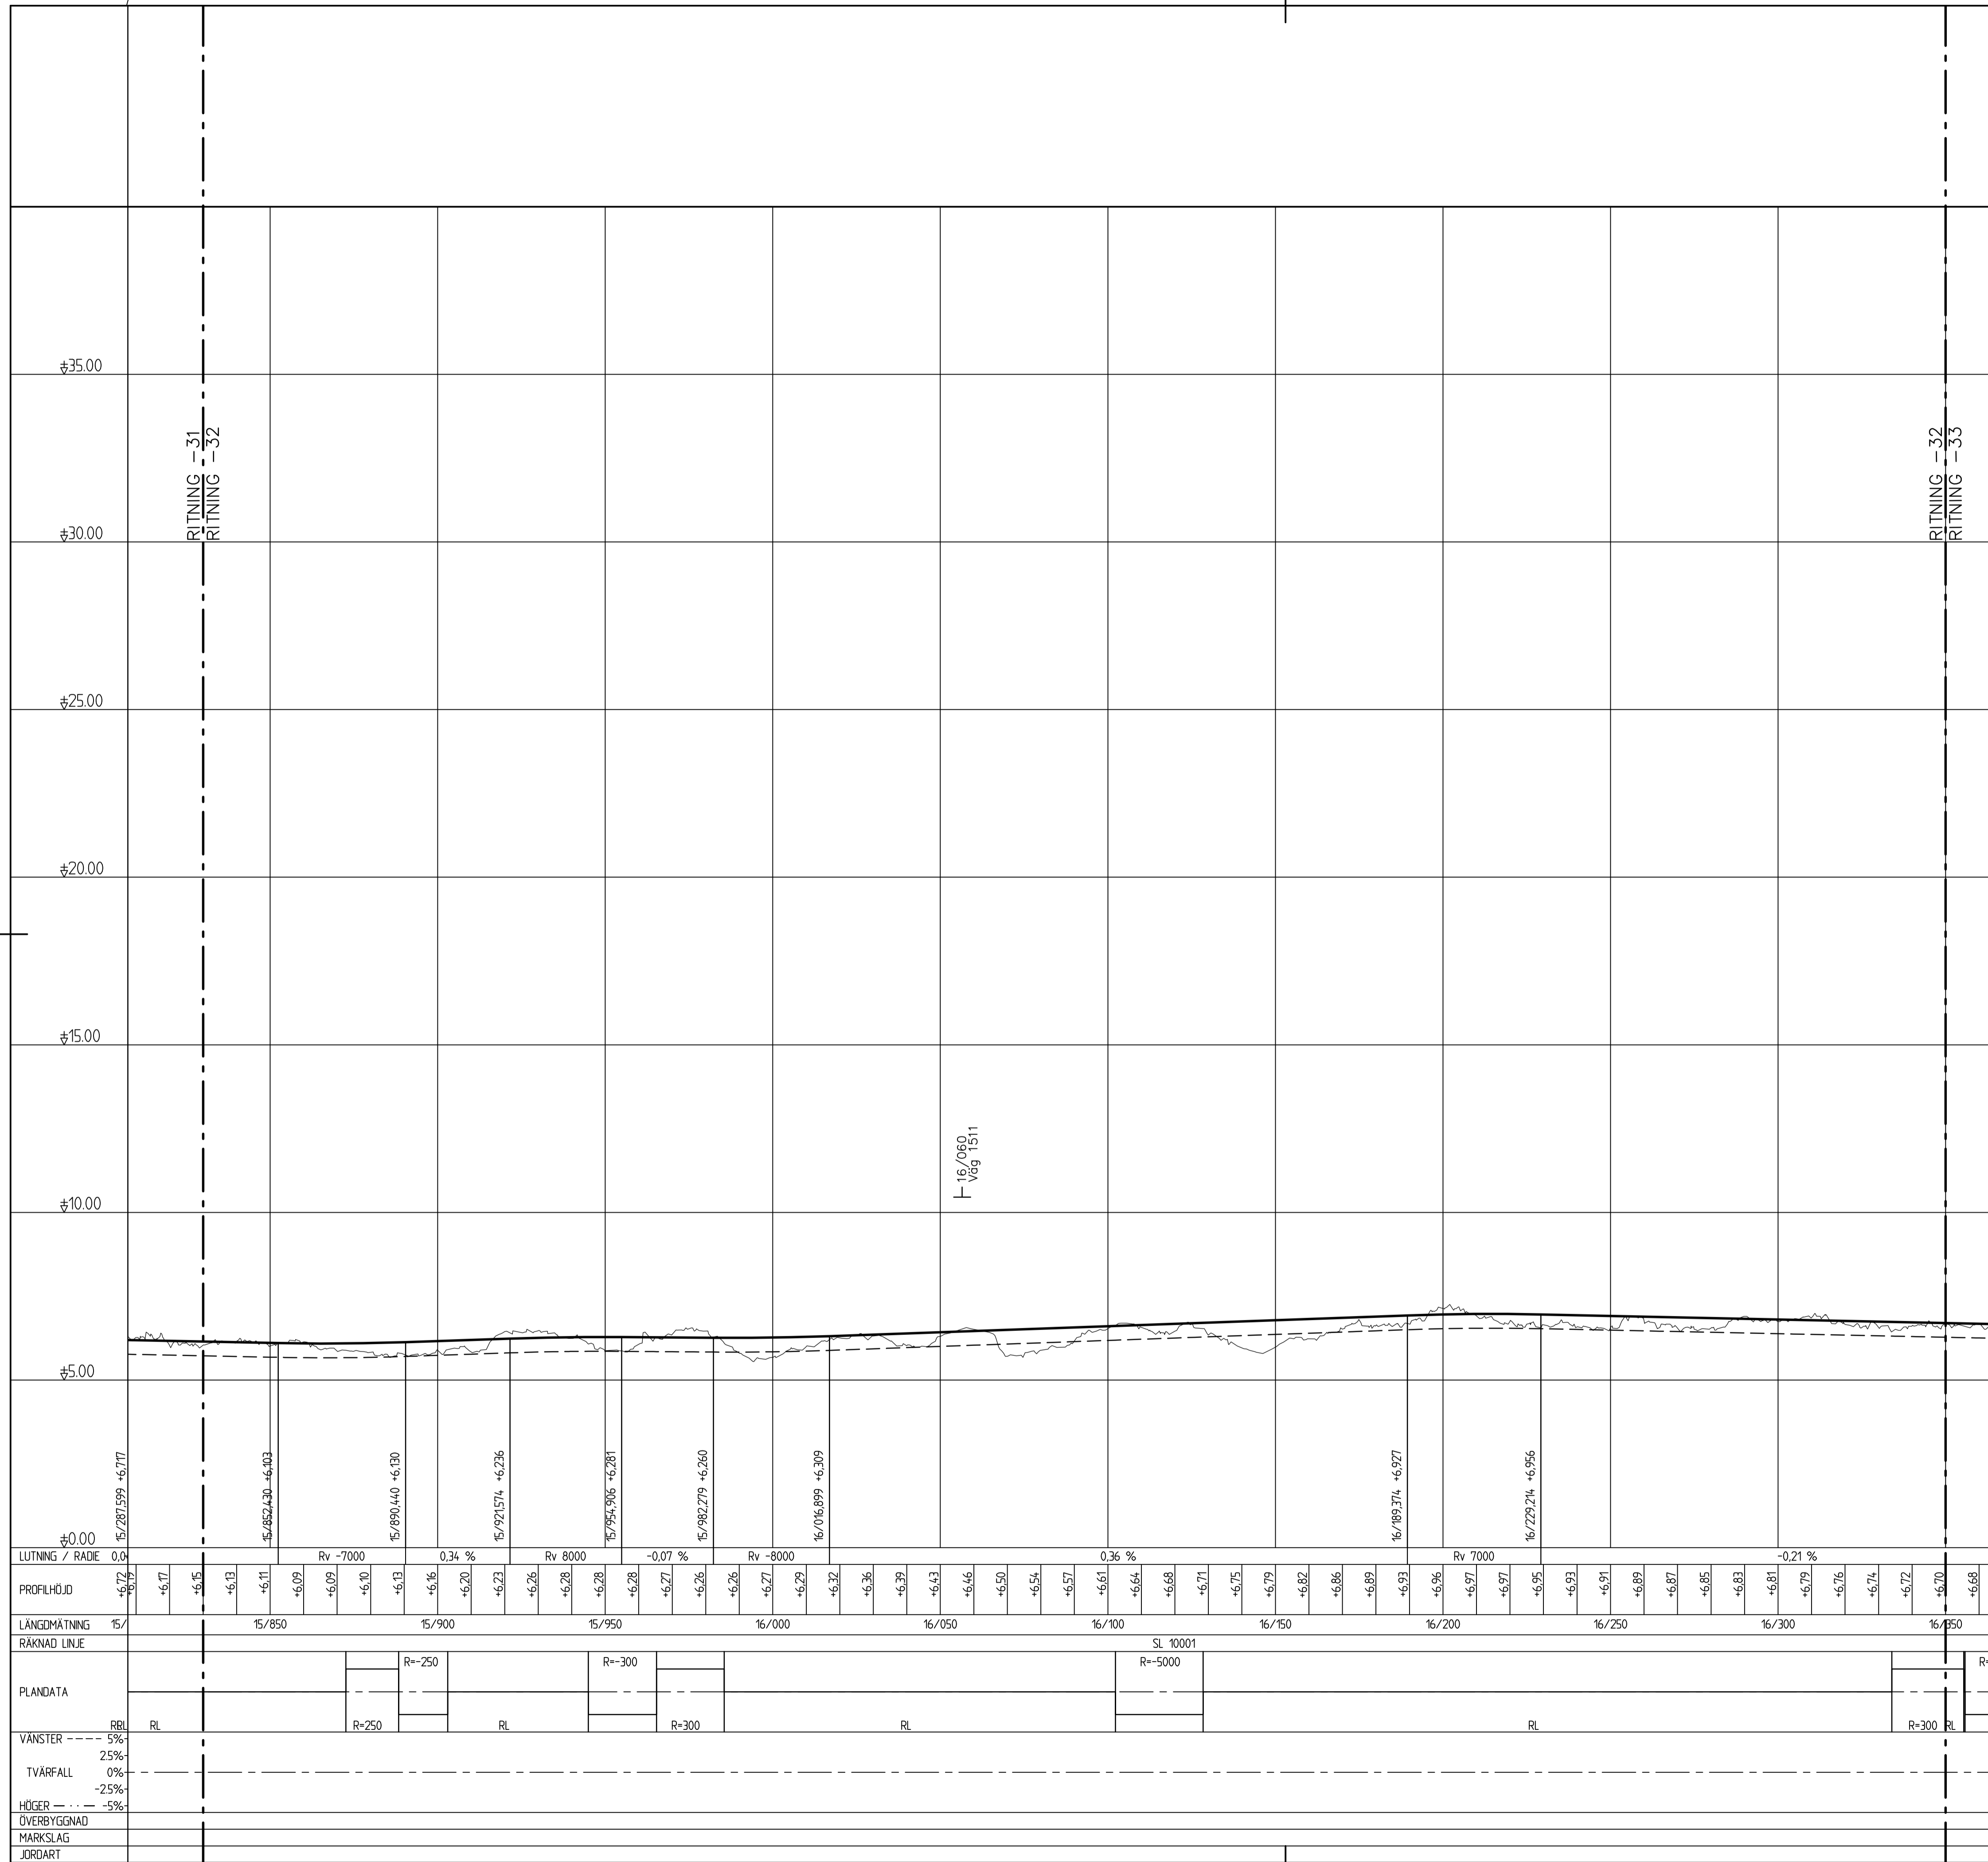

-  Profillinje
-  Terrass
-  Befintlig mark
-  Anslutning vänster/ anslutning höger





| | | | |
|--|--|---|--|
| TYP AV PLAN | | VÄGPLAN | |
| GRANSKNINGSSTATUS / SYFTE | | | |
| HANDLINGSTYP | | | |
| DATUM | | LEVERANS / ÄNDRINGS-PM | |
| 2020-11-30 | | | |
| OBJEKT | | | |
| VÄG 1022 OCH 1500 HAMMAR-SKILLINGE, GC-VÄG | | | |
| DELOMRÅDE / BANDEL | | | |
| 1 HAMMAR - SKILLINGE | | | |
| ANLÄGGNINGSDEL | | | |
| 01 GÅNG- OCH CYKELVÄG | | | |
| OBJEKTNUMMER / KM | | KONSTRUKTIONNUMMER | |
| 157284 | | | |
| BESTÄLLARE | | LEVERANTÖR | |
|  TRAFIKVERKET | |  ÅF INFRASTRUCTURE | |
| SKAPAD AV | | UPPDRAGSNUMMER | |
| J. ÅKERSTRÖM | | 741384 | |
| GODKÄND AV | | ÄVDELNING | |
| L. KIHLEBERG | | | |
| RITNINGSTYP | | | |
| PROFILRITNING | | | |
| TEKNIKOMRÅDE / INNEHÅLL | | | |
| VÄGUTFORMNING OCH TRAFIK | | | |
| BESKRIVNING | | | |
| PROFIL | | | |
| SL 10000 | | | |
| KM 15/830 - 16/350 | | | |
| SKALA | | FÖRVALTNINGSNUMMER | |
| L=1:1000, H=1:100 A1 | | | |
| RITNINGNUMMER | | BLAD | |
| 1 01 T 03 32 | | NÄSTA BLAD | |
| | | BET | |

XREFMODELL\15010301_2019-07-28\42 MOBEL\2009508_2018-04-18\32

TECKENFÖRKLARING

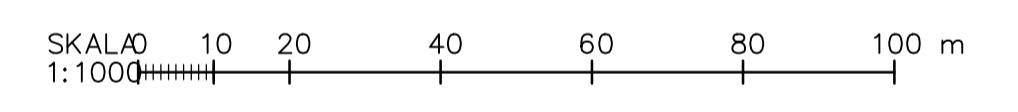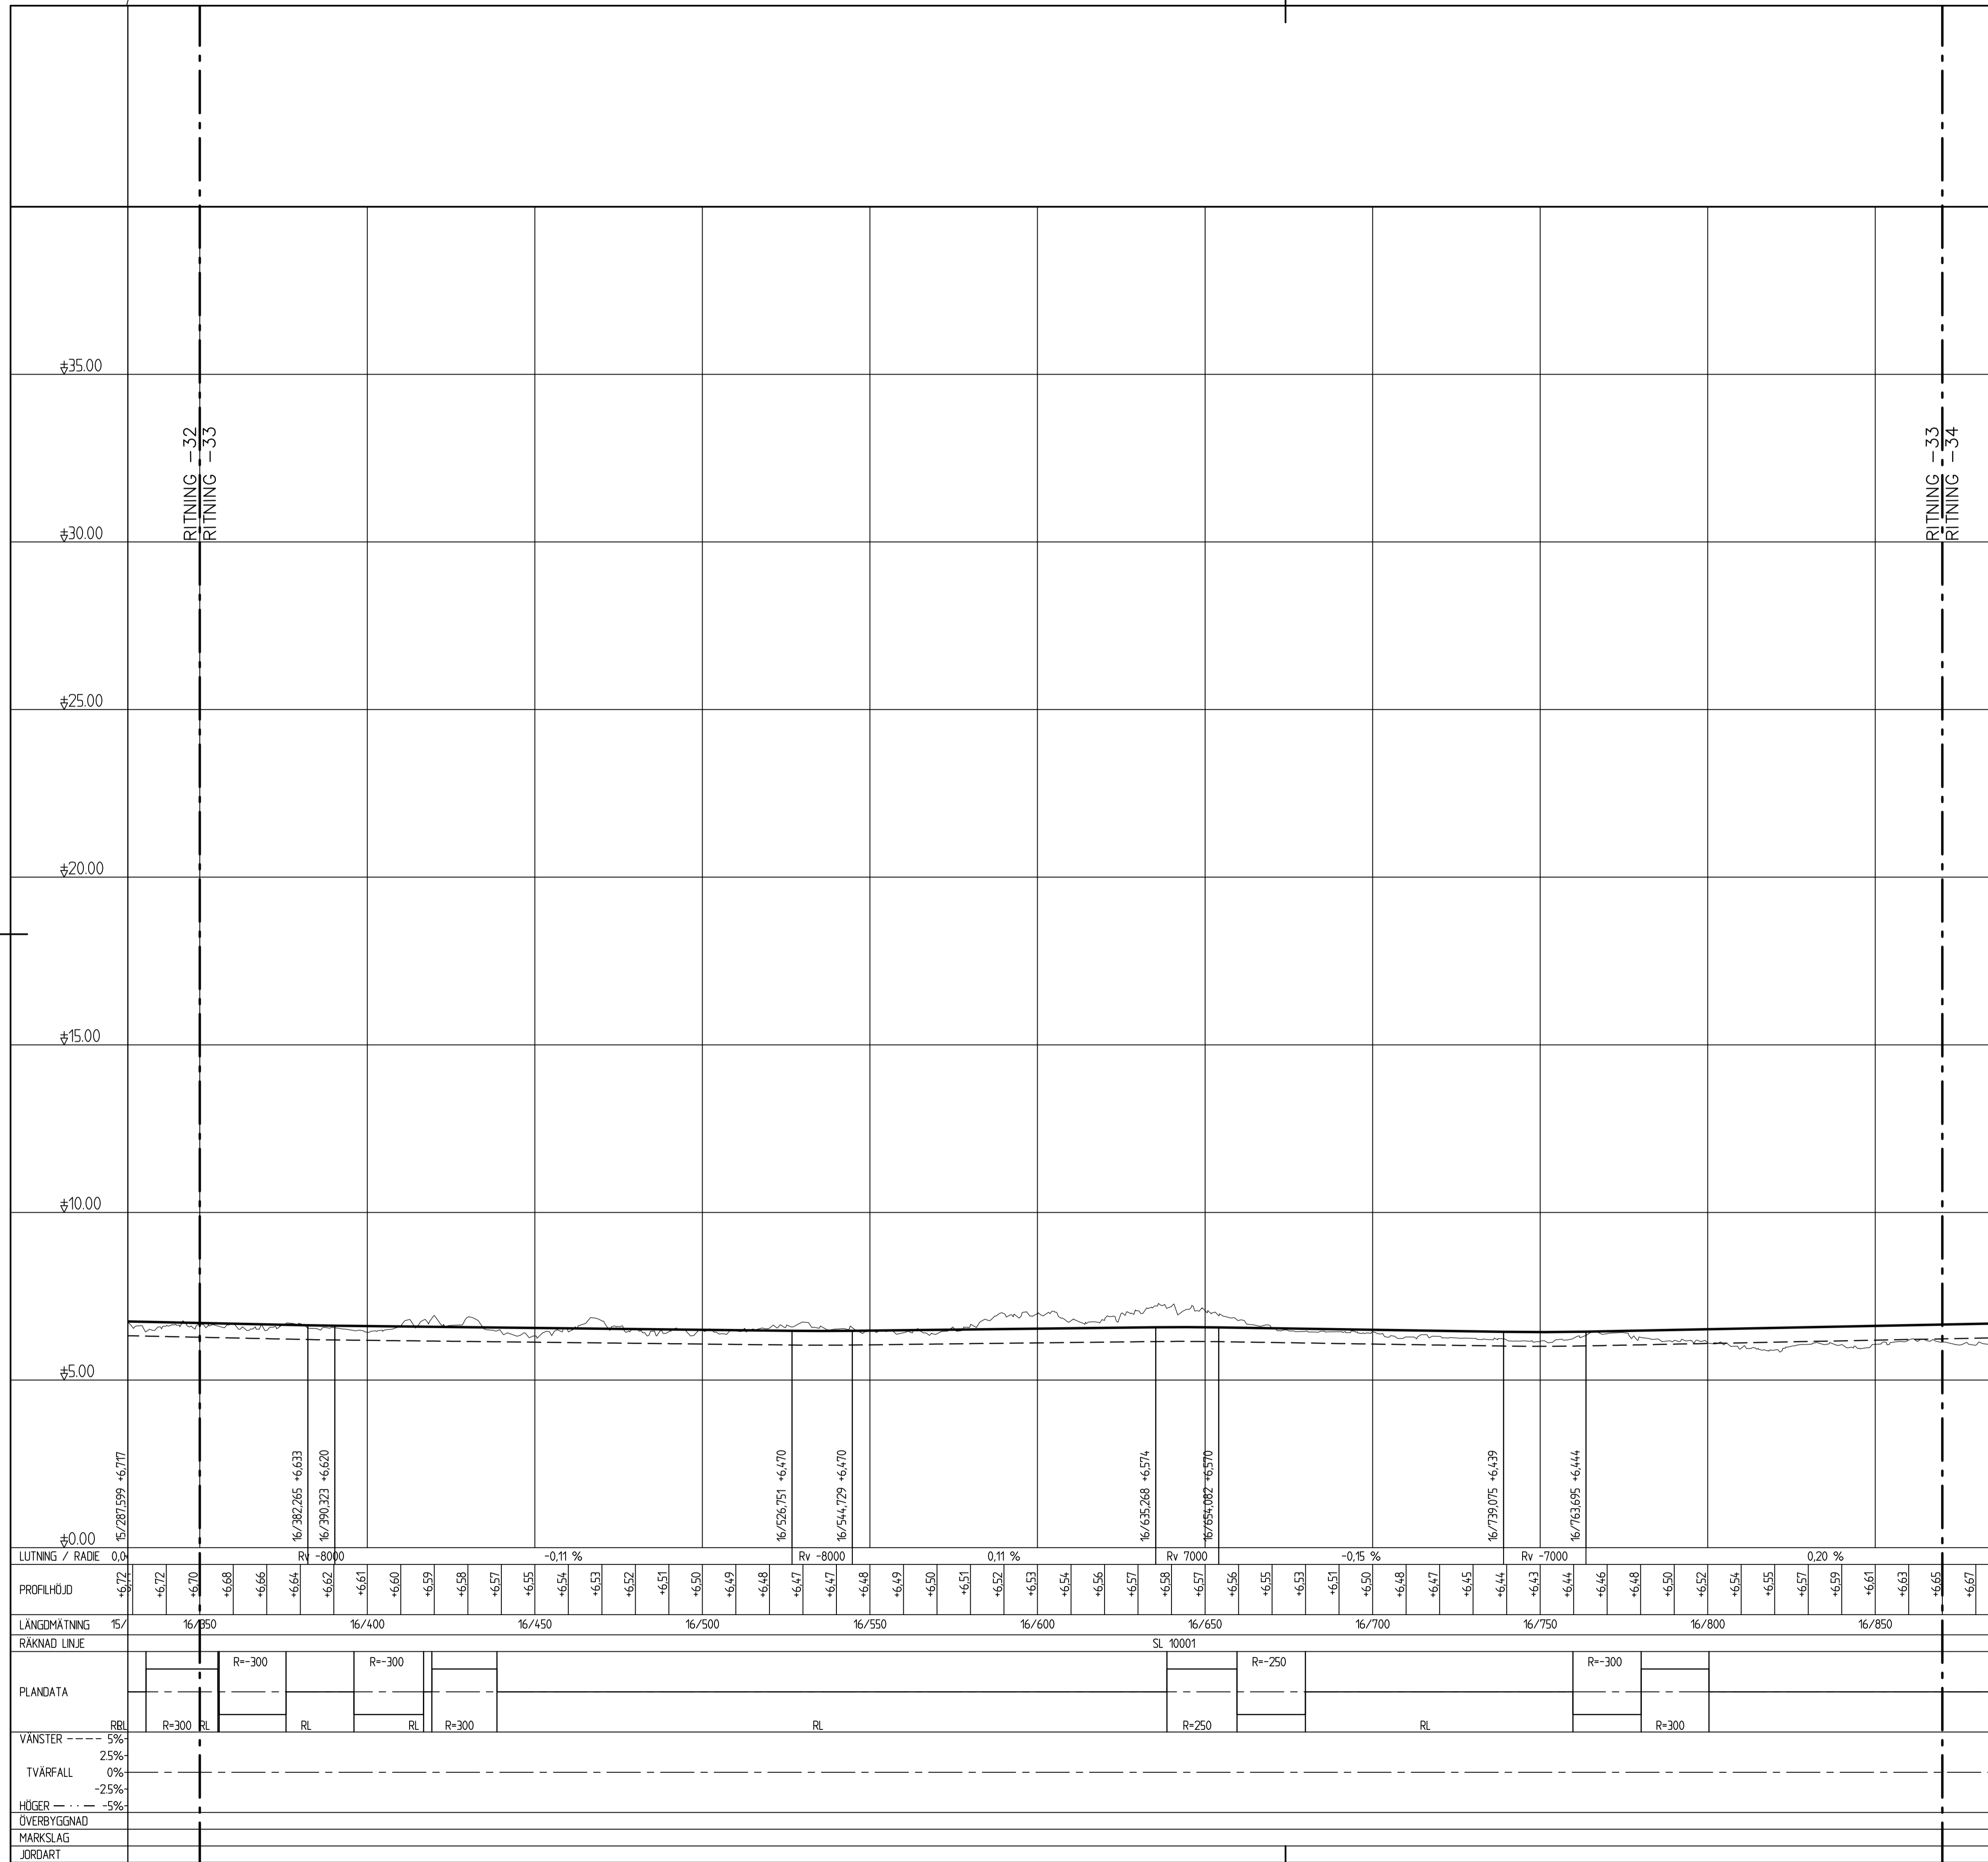


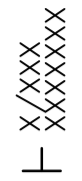
-  Profillinje
-  Terrass
-  Befintlig mark
-  Anslutning vänster/ anslutning höger





| | | | |
|---------------------------|---|---------------------|-------------------|
| TYP AV PLAN | | VÄGPLAN | |
| GRANSKNINGSSTATUS / SYFTE | | | |
| HANDLINGSTYP | | | |
| DATUM | 2020-11-30 | | |
| LEVERANS / ÄNDRINGS-PM | | | |
| OBJEKT | VÄG 1022 OCH 1500 HAMMAR-SKILLINGE, GC-VÄG | | |
| DELOMRÅDE / BANDEL | 1 HAMMAR - SKILLINGE | | |
| ANLÄGGNINGSDEL | 01 GÅNG- OCH CYKELVÄG | | |
| OBJEKTNUMMER / KM | 157284 | KONSTRUKTIONSNUMMER | |
| BESTÄLLARE | TRAFIKVERKET | LEVERANTÖR | ÅF INFRASTRUCTURE |
| SKAPAD AV | J. ÅKERSTRÖM | UPPDRAGSNUMMER | 741384 |
| GODKÄND AV | L. KIHLEBERG | ÄNDRING | |
| RITNINGSTYP | PROFILRITNING | | |
| TEKNIKOMRÅDE / INNEHÅLL | VÄGUTFORMNING OCH TRAFIK | | |
| BESKRIVNING | PROFIL | | |
| SL 10000 | KM 16/350 - 16/870 | | |
| SKALA | L=1:1000, H=1:100 | FORMAT | A1 |
| RITNINGSNUMMER | 1 01 T 03 33 | BLAD | NÄSTA BLAD BET |

XREFMODELL\F010301_2019-07-28\42
 MODELL\0009508_2018-04-18\32

TECKENFÖRKLARING

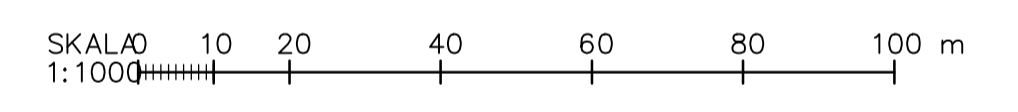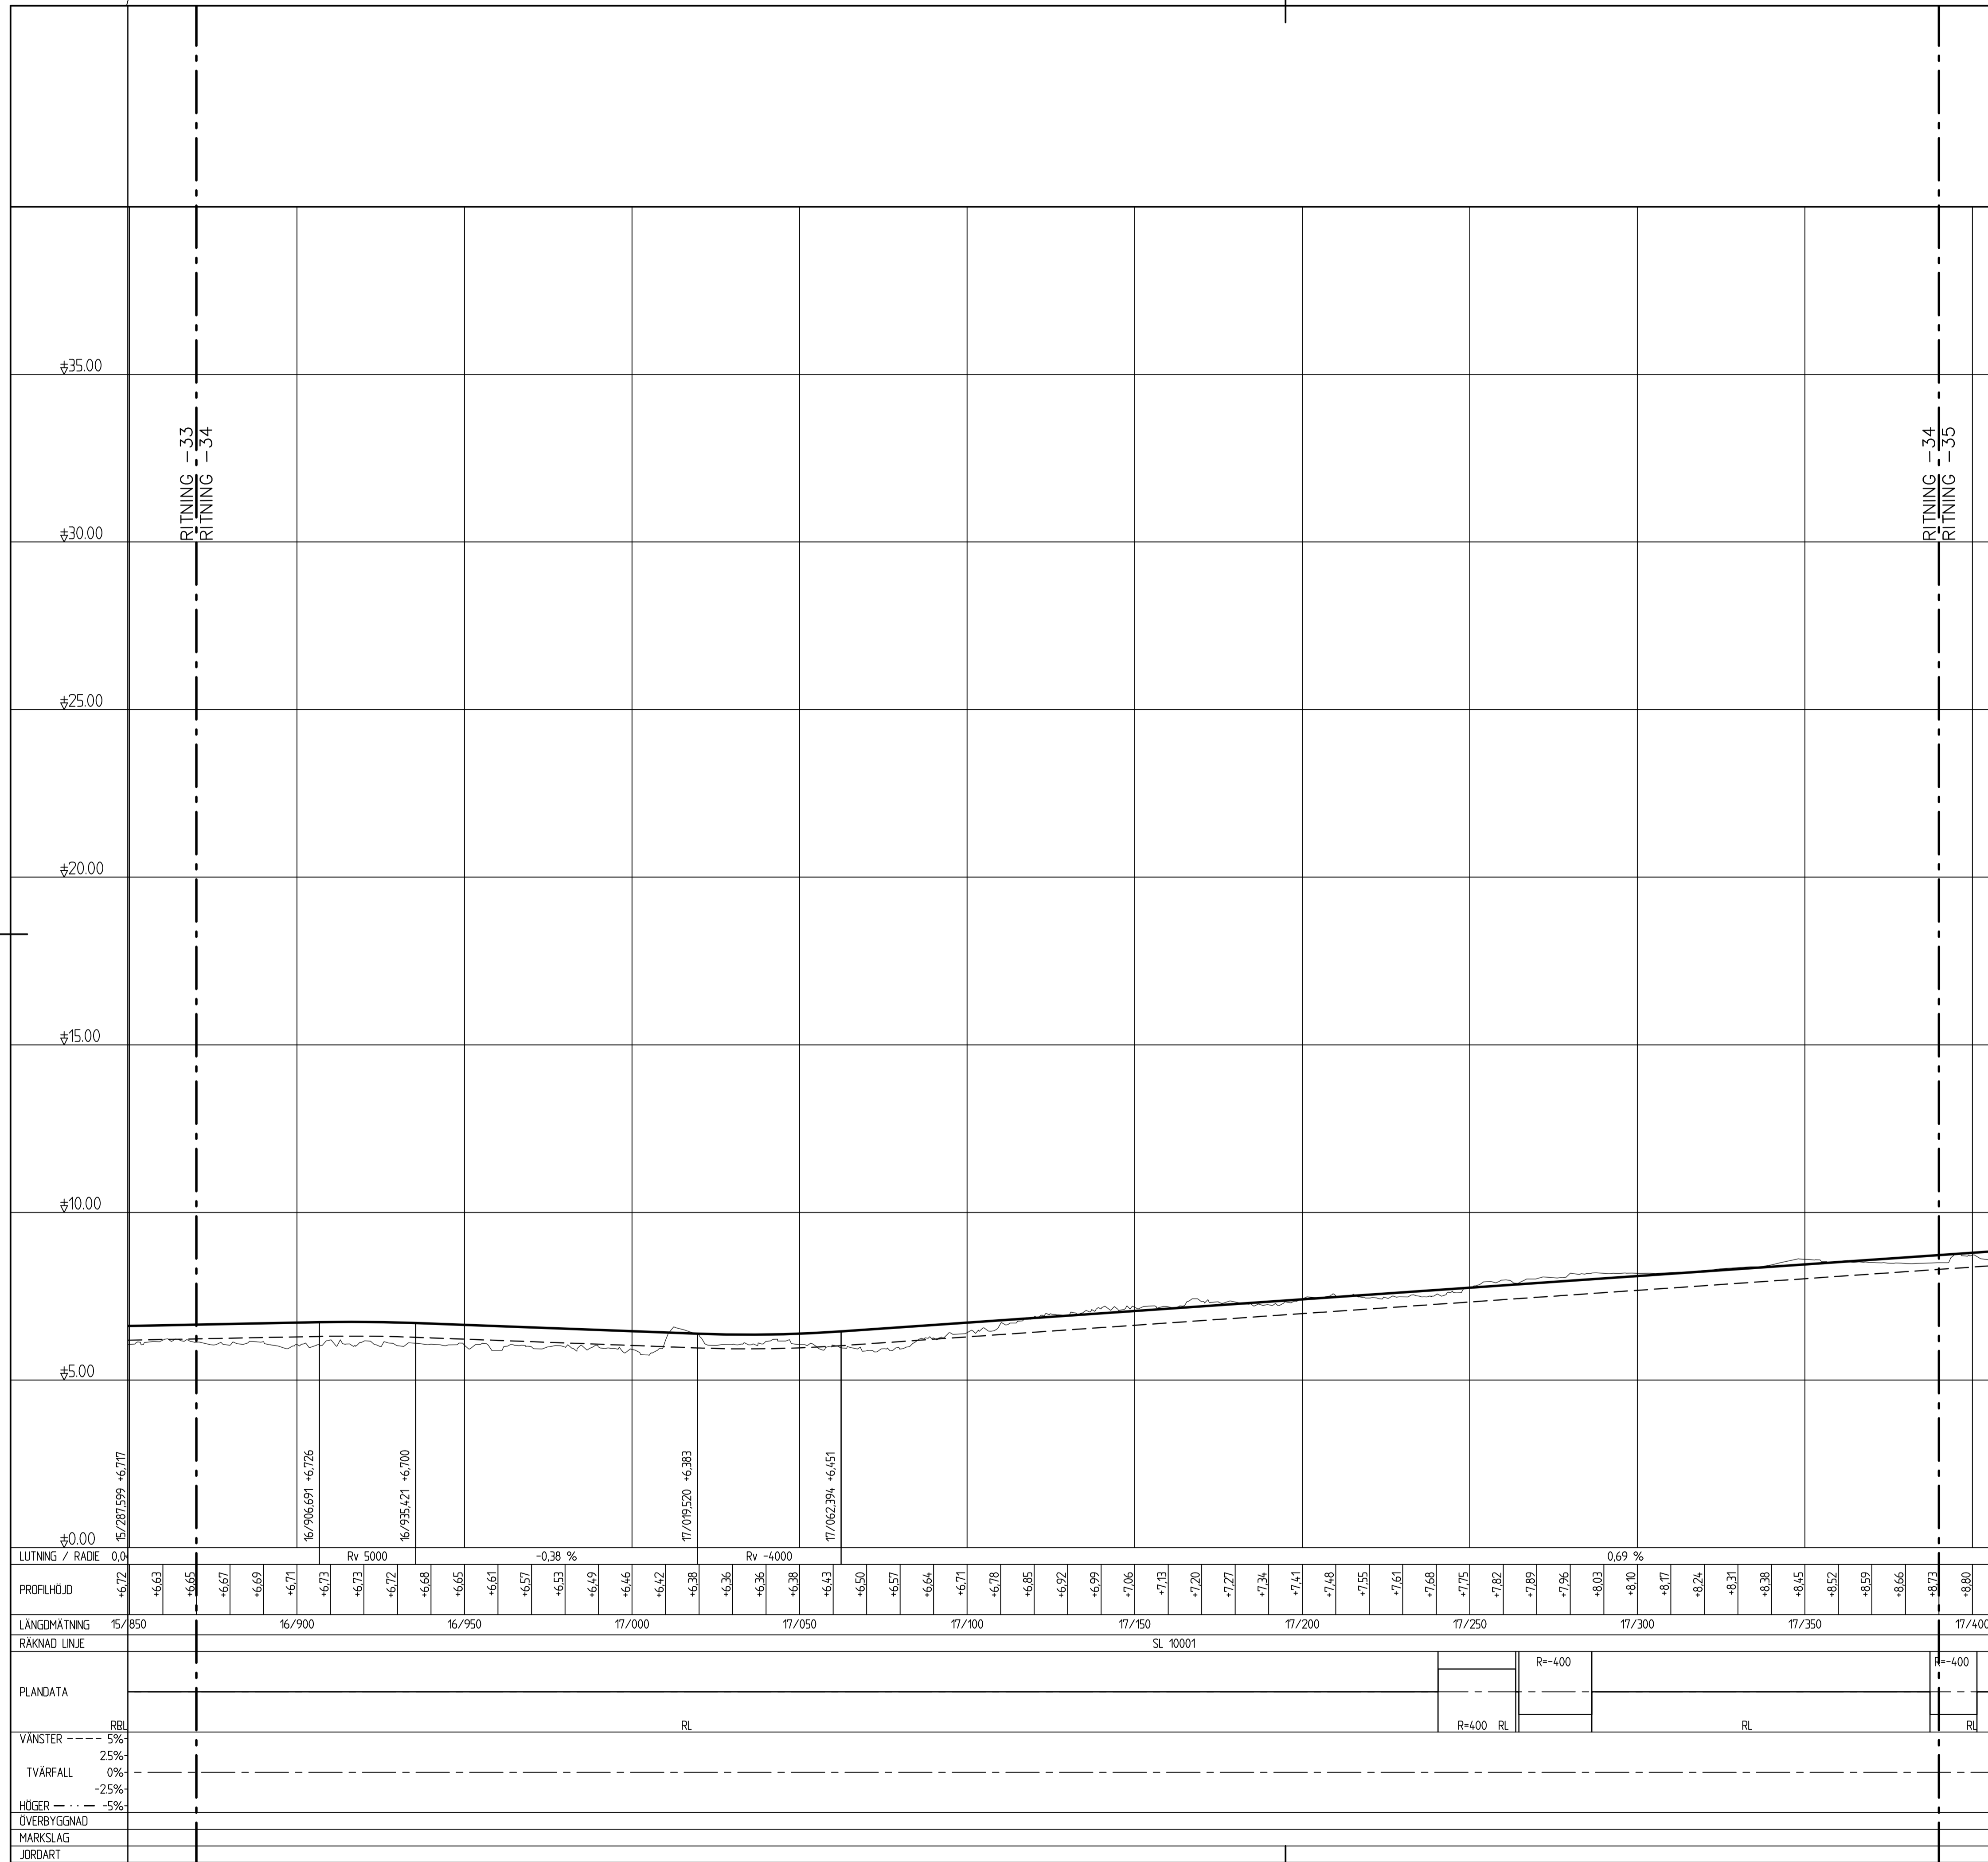


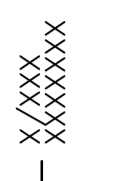
-  Profillinje
-  Terrass
-  Befintlig mark
-  Anslutning vänster/ anslutning höger





| | | | |
|---------------------------|---|--------------------|------------|
| TYP AV PLAN | | VÄGPLAN | |
| GRANSKNINGSSTATUS / SYFTE | | | |
| HANDLINGSTYP | | | |
| DATUM | 2020-11-30 | | |
| LEVERANS / ÄNDRINGS-PM | | | |
| OBJEKT | VÄG 1022 OCH 1500 HAMMAR-SKILLINGE, GC-VÄG | | |
| DELOMRÅDE / BANDEL | 1 HAMMAR - SKILLINGE | | |
| ANLÄGGNINGSDEL | 01 GÅNG- OCH CYKELVÄG | | |
| OBJEKTNUMMER / KM | 157284 | KONSTRUKTIONNUMMER | |
| BESTÄLLARE | TRAFIKVERKET | | |
| LEVERANTÖR | ÅF INFRASTRUCTURE | | |
| SKAPAD AV | J. ÅKERSTRÖM | UPPDRAGSNUMMER | 741384 |
| GRANSKAD AV | L. KIHLEBERG | ÄNDRINGSNUMMER | |
| RITNINGSTYP | PROFILRITNING | | |
| TEKNIKOMRÅDE / INNEHÅLL | VÄGUTFORMNING OCH TRAFIK | | |
| BESKRIVNING | PROFIL | | |
| SL | 10000 | | |
| KM | 16/870 - 17/390 | | |
| SKALA | L=1:1000, H=1:100 | FORMAT | A1 |
| RITNINGNUMMER | 1 01 T 03 34 | BLAD | NÄSTA BLAD |
| | | BET | |

XREFMODELL\15010301_2019-07-28\42 MOJELL\0009508_2018-04-18\32


TECKENFÖRKLARING

-  Profillinje
-  Terrass
-  Befintlig mark
-  Anslutning vänster/ anslutning höger

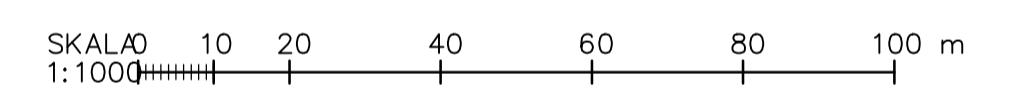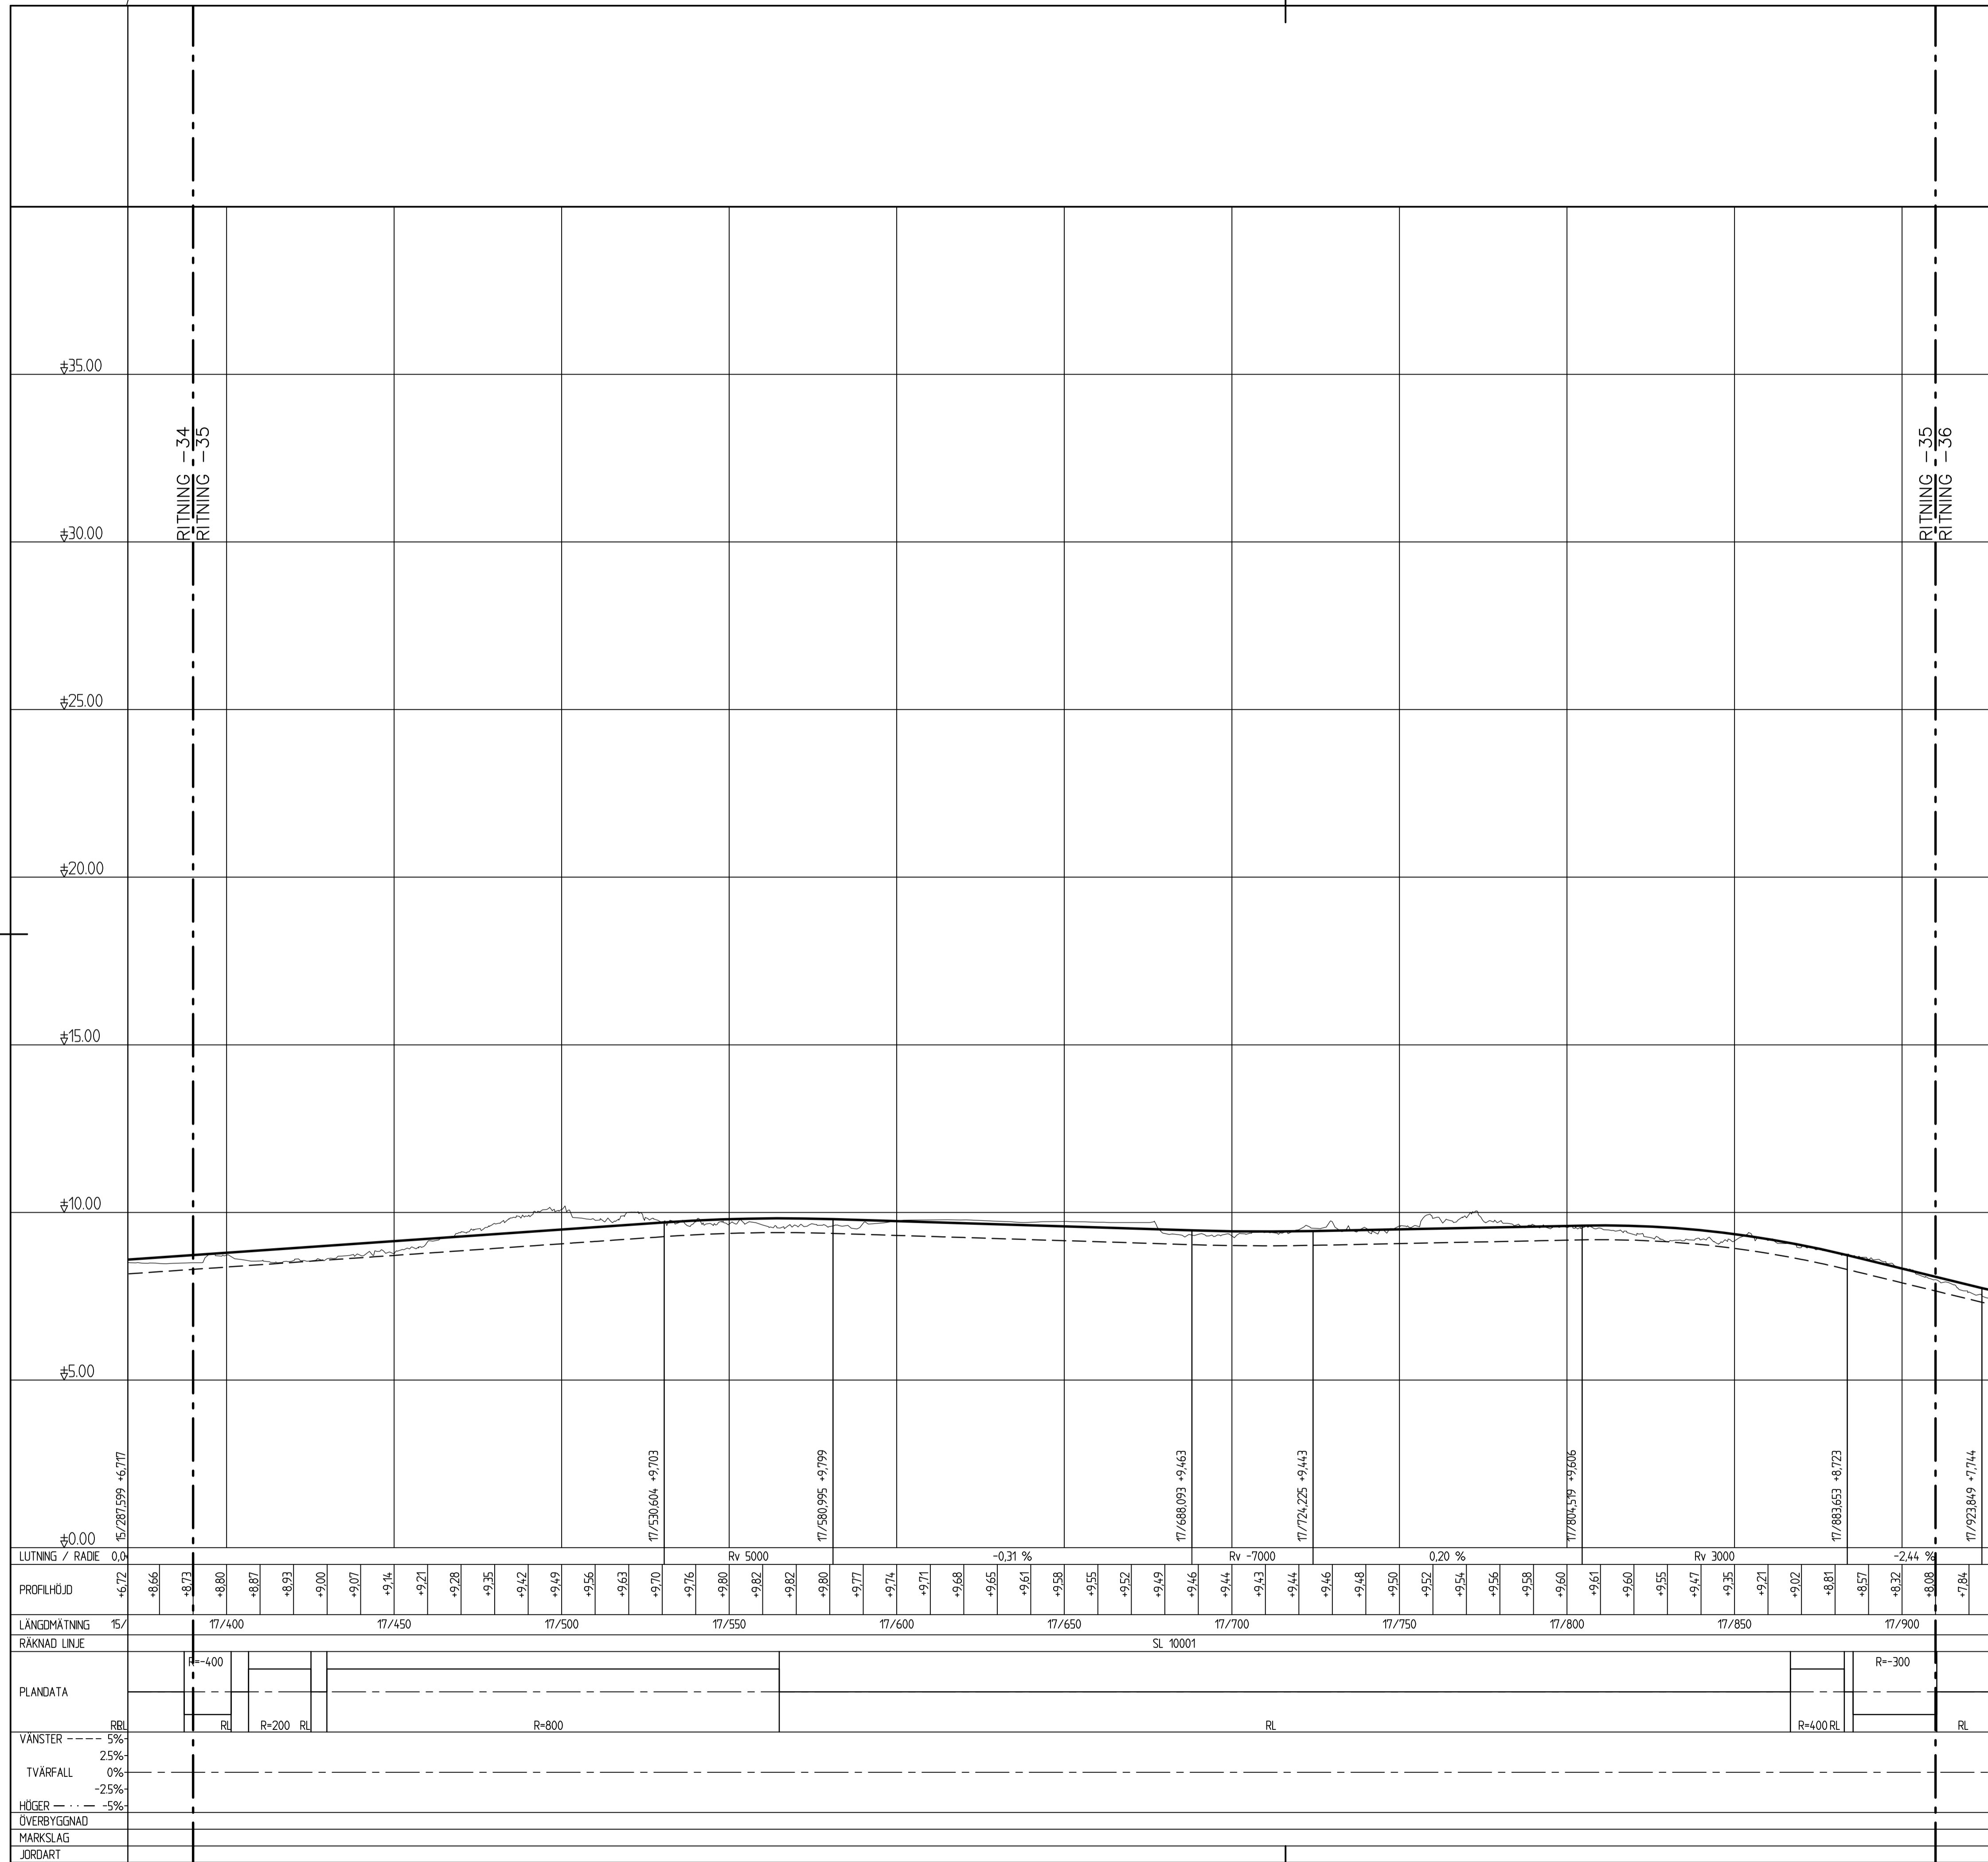


| | | | |
|---------------------------|---|---------------------|-------------------|
| TYP AV PLAN | | VÄGPLAN | |
| GRANSKNINGSSTATUS / SYFTE | | | |
| HANDLINGSTYP | | | |
| DATUM | 2020-11-30 | | |
| LEVERANS / ÄNDRINGS-PM | | | |
| OBJEKT | VÄG 1022 OCH 1500 HAMMAR-SKILLINGE, GC-VÄG | | |
| DELOMRÅDE / BANDEL | 1 HAMMAR - SKILLINGE | | |
| ANLÄGGNINGSDEL | 01 GÅNG- OCH CYKELVÄG | | |
| OBJEKTNUMMER / KM | 157284 | KONSTRUKTIONSNUMMER | |
| BESTÄLLARE | TRAFIKVERKET | LEVERANTÖR | ÅF INFRASTRUCTURE |
| SKAPAD AV | J. ÅKERSTRÖM | UPPDRAGSNUMMER | 741384 |
| GODKÄND AV | L. KIHLEBERG | AVDELNING | |
| RITNINGSTYP | PROFILRITNING | | |
| TEKNIKOMRÅDE / INNEHÅLL | VÄGUTFORMNING OCH TRAFIK | | |
| BESKRIVNING | PROFIL | | |
| SL 10000 | KM 17/390 - 17/910 | | |
| SKALA | L=1:1000, H=1:100 | FORMAT | A1 |
| RITNINGSNUMMER | 1 01 T 03 35 | BLAD | NÄSTA BLAD BET |

XREFMODELL\15010301_2019-07-28\42 MOJELL\0009508_2018-04-18\32

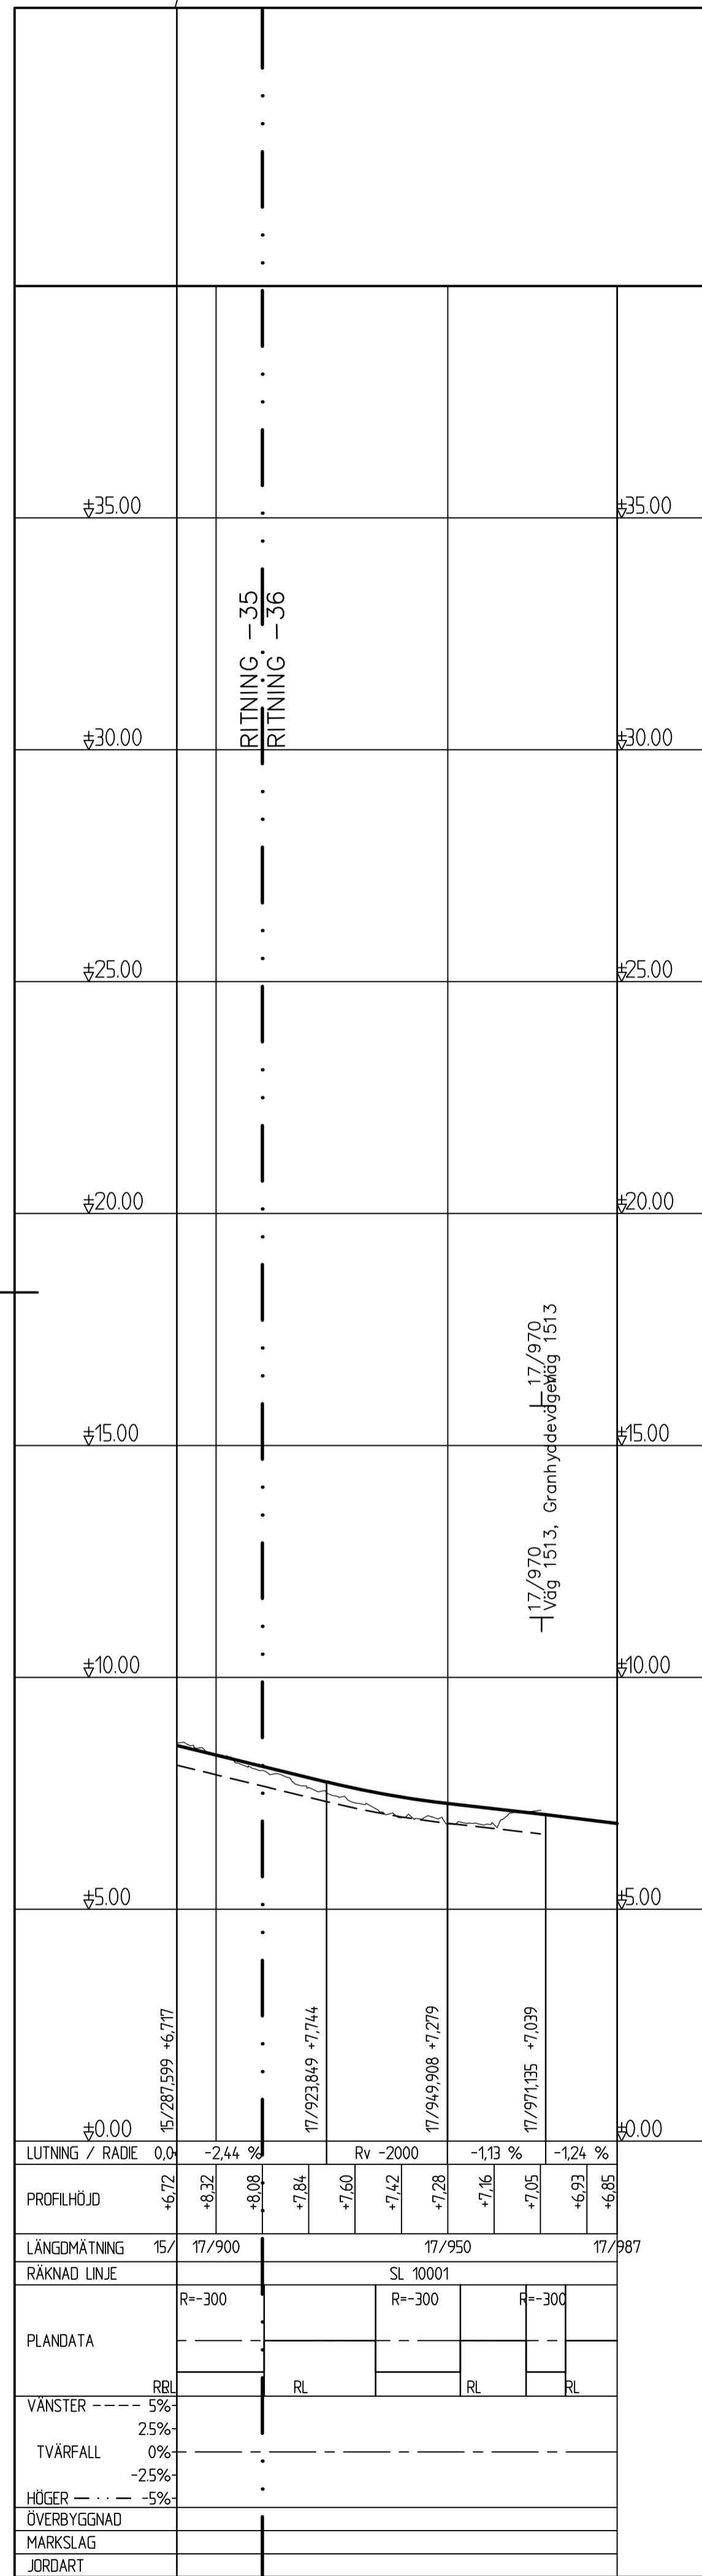

TECKENFÖRKLARING

- Profilinje
- Terrass
- Befintlig mark
- Anslutning vänster/ anslutning höger

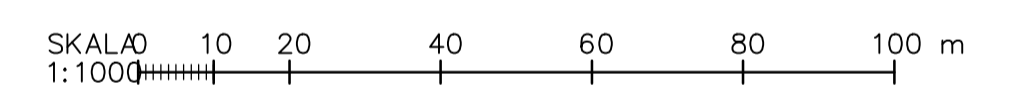







| | | | |
|---------------------------|---|---------------------|------------|
| TYP AV PLAN | | VÄGPLAN | |
| GRANSKNINGSSTATUS / SYFTE | | | |
| HANDLINGSTYP | | | |
| DATUM | 2020-11-30 | | |
| LEVERANS / ÄNDRINGS-PM | | | |
| OBJEKT | VÄG 1022 OCH 1500 HAMMAR-SKILLINGE, GC-VÄG | | |
| DELOMRÅDE / BANDEL | 1 HAMMAR - SKILLINGE | | |
| ANLÄGGNINGSDEL | 01 GANG- OCH CYKELVÄG | | |
| OBJEKTNUMMER / KM | 157284 | KONSTRUKTIONSNUMMER | |
| BESTÄLLARE | TRAFIKVERKET | | |
| LEVERANTÖR | ÅF INFRASTRUCTURE | | |
| SKAPAD AV | J. ÅKERSTRÖM | UPPDRAGNUMMER | 741384 |
| GODKÄND AV | L. KIHLEBERG | AVDELNING | |
| RITNINGSTYP | PROFILRITNING | | |
| TEKNIKOMRÅDE / INNEHÅLL | VÄGUTFORMNING OCH TRAFIK | | |
| BESKRIVNING | PROFIL | | |
| SKALA | L=1:1000, H=1:100 | FORMAT | A1 |
| RITNINGNUMMER | 1 01 T 03 36 | BLAD | NÄSTA BLAD |
| | | BET | |

XREFMODELL\15010301_2019-07-28\42 MODELL\0009508_2018-04-18\32

Lager:

TECKENFÖRKLARING


 


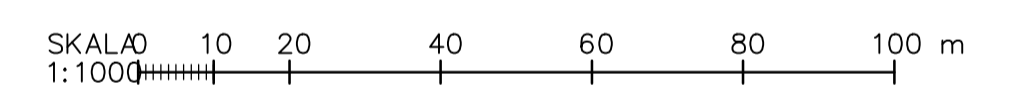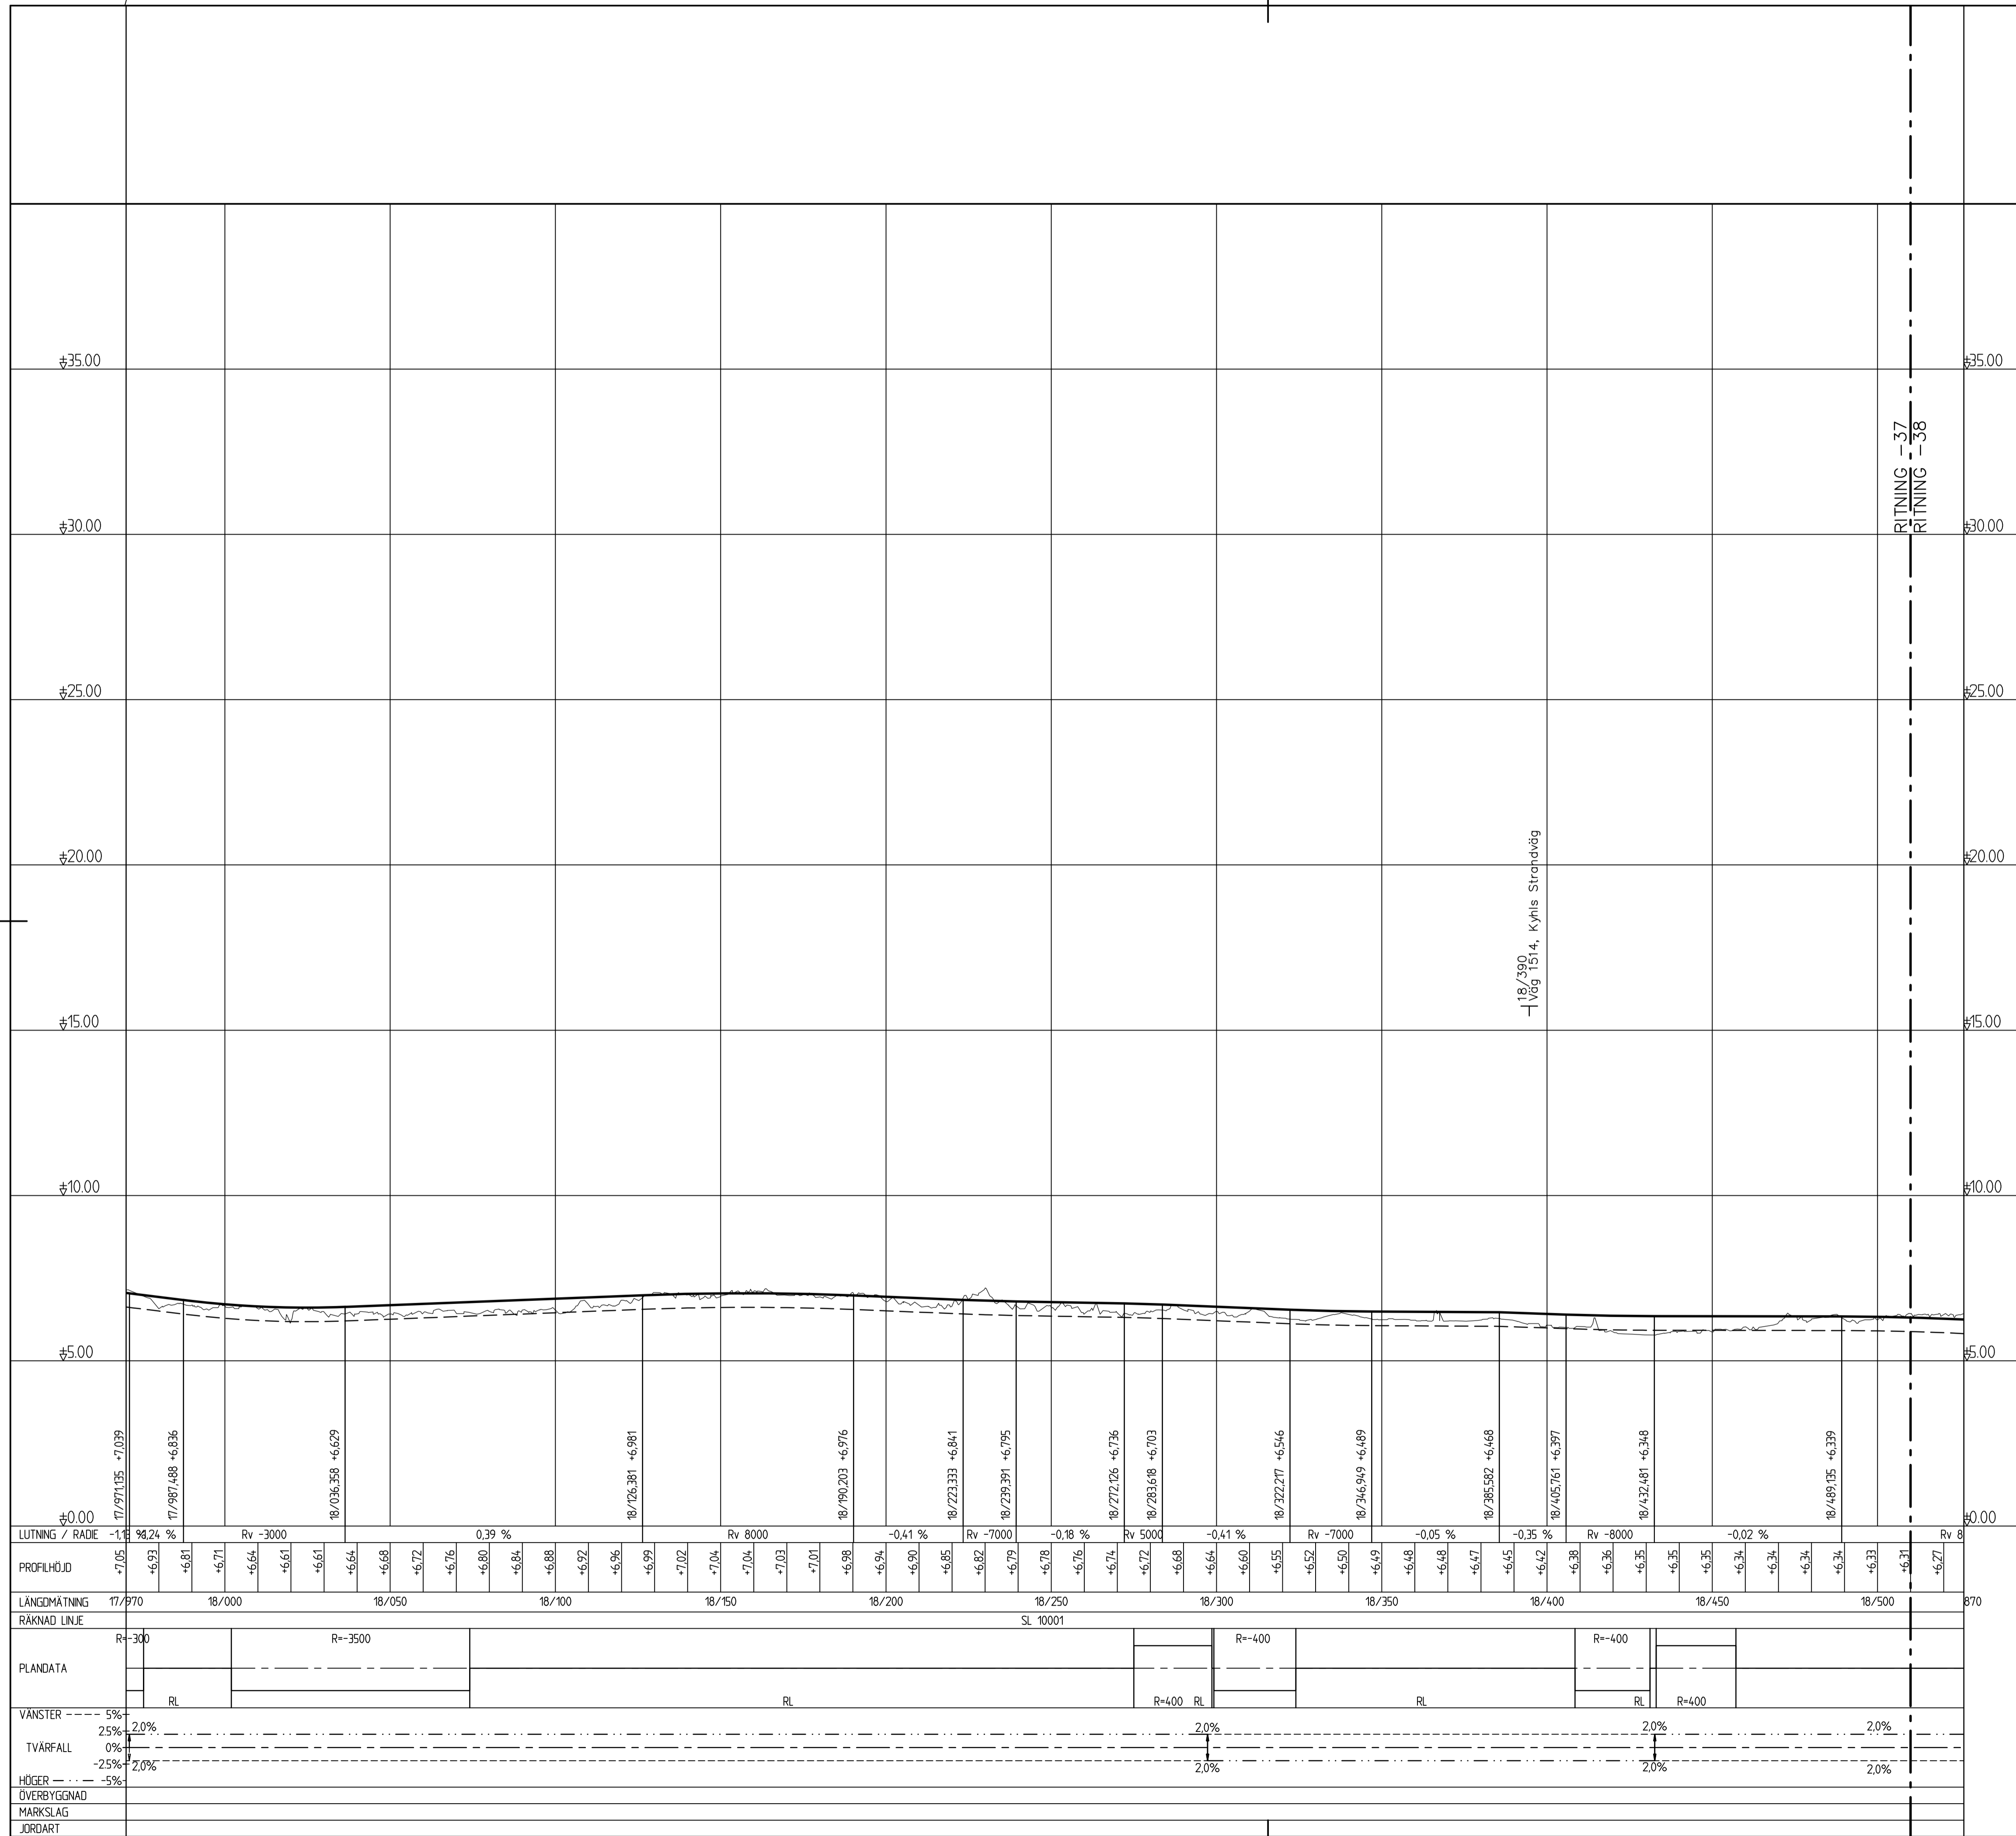-  Profillinje
-  Terrass
-  Befintlig mark
-  Anslutning vänster/ anslutning höger





| | | | |
|--|--|---|--|
| TYP AV PLAN | | VÄGPLAN | |
| GRANSKNINGSSTATUS / SYFTE | | | |
| HANDLINGSTYP | | | |
| DATUM | | LEVERANS / ÄNDRINGS-PM | |
| 2020-11-30 | | | |
| OBJEKT | | | |
| VÄG 1022 OCH 1500 HAMMAR-SKILLINGE, GC-VÄG | | | |
| DELOMRÅDE / BANDEL | | | |
| 1 HAMMAR - SKILLINGE | | | |
| ANLÄGGNINGSDEL | | | |
| 01 GÅNG- OCH CYKELVÄG | | | |
| OBJEKTNUMMER / KM | | KONSTRUKTIONNUMMER | |
| 157284 | | | |
| BESTÄLLARE | | LEVERANTÖR | |
|  TRAFIKVERKET | |  ÅF INFRASTRUCTURE | |
| SKAPAD AV | | UPPDRAGNUMMER | |
| J. ÅKERSTRÖM | | 741384 | |
| GODKÄND AV | | ÄVDELNING | |
| L. KIHLEBERG | | | |
| RITNINGSTYP | | | |
| PROFILRITNING | | | |
| TEKNIKOMRÅDE / INNEHÅLL | | | |
| VÄGUTFORMNING OCH TRAFIK | | | |
| BESKRIVNING | | | |
| PROFIL | | | |
| SL 10000 | | | |
| KM 17/980 - 18/510 | | | |
| SKALA | | FÖRVALTNINGSNUMMER | |
| L=1:1000, H=1:100 A1 | | | |
| RITNINGNUMMER | | BLAD | |
| 1 01 T 03 37 | | NÄSTA BLAD | |
| | | BET | |

XREFMODELL\16010301_2019-07-25\47
MODELL\0009508_2018-04-18\32

TECKENFÖRKLARING



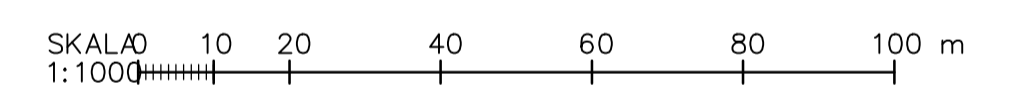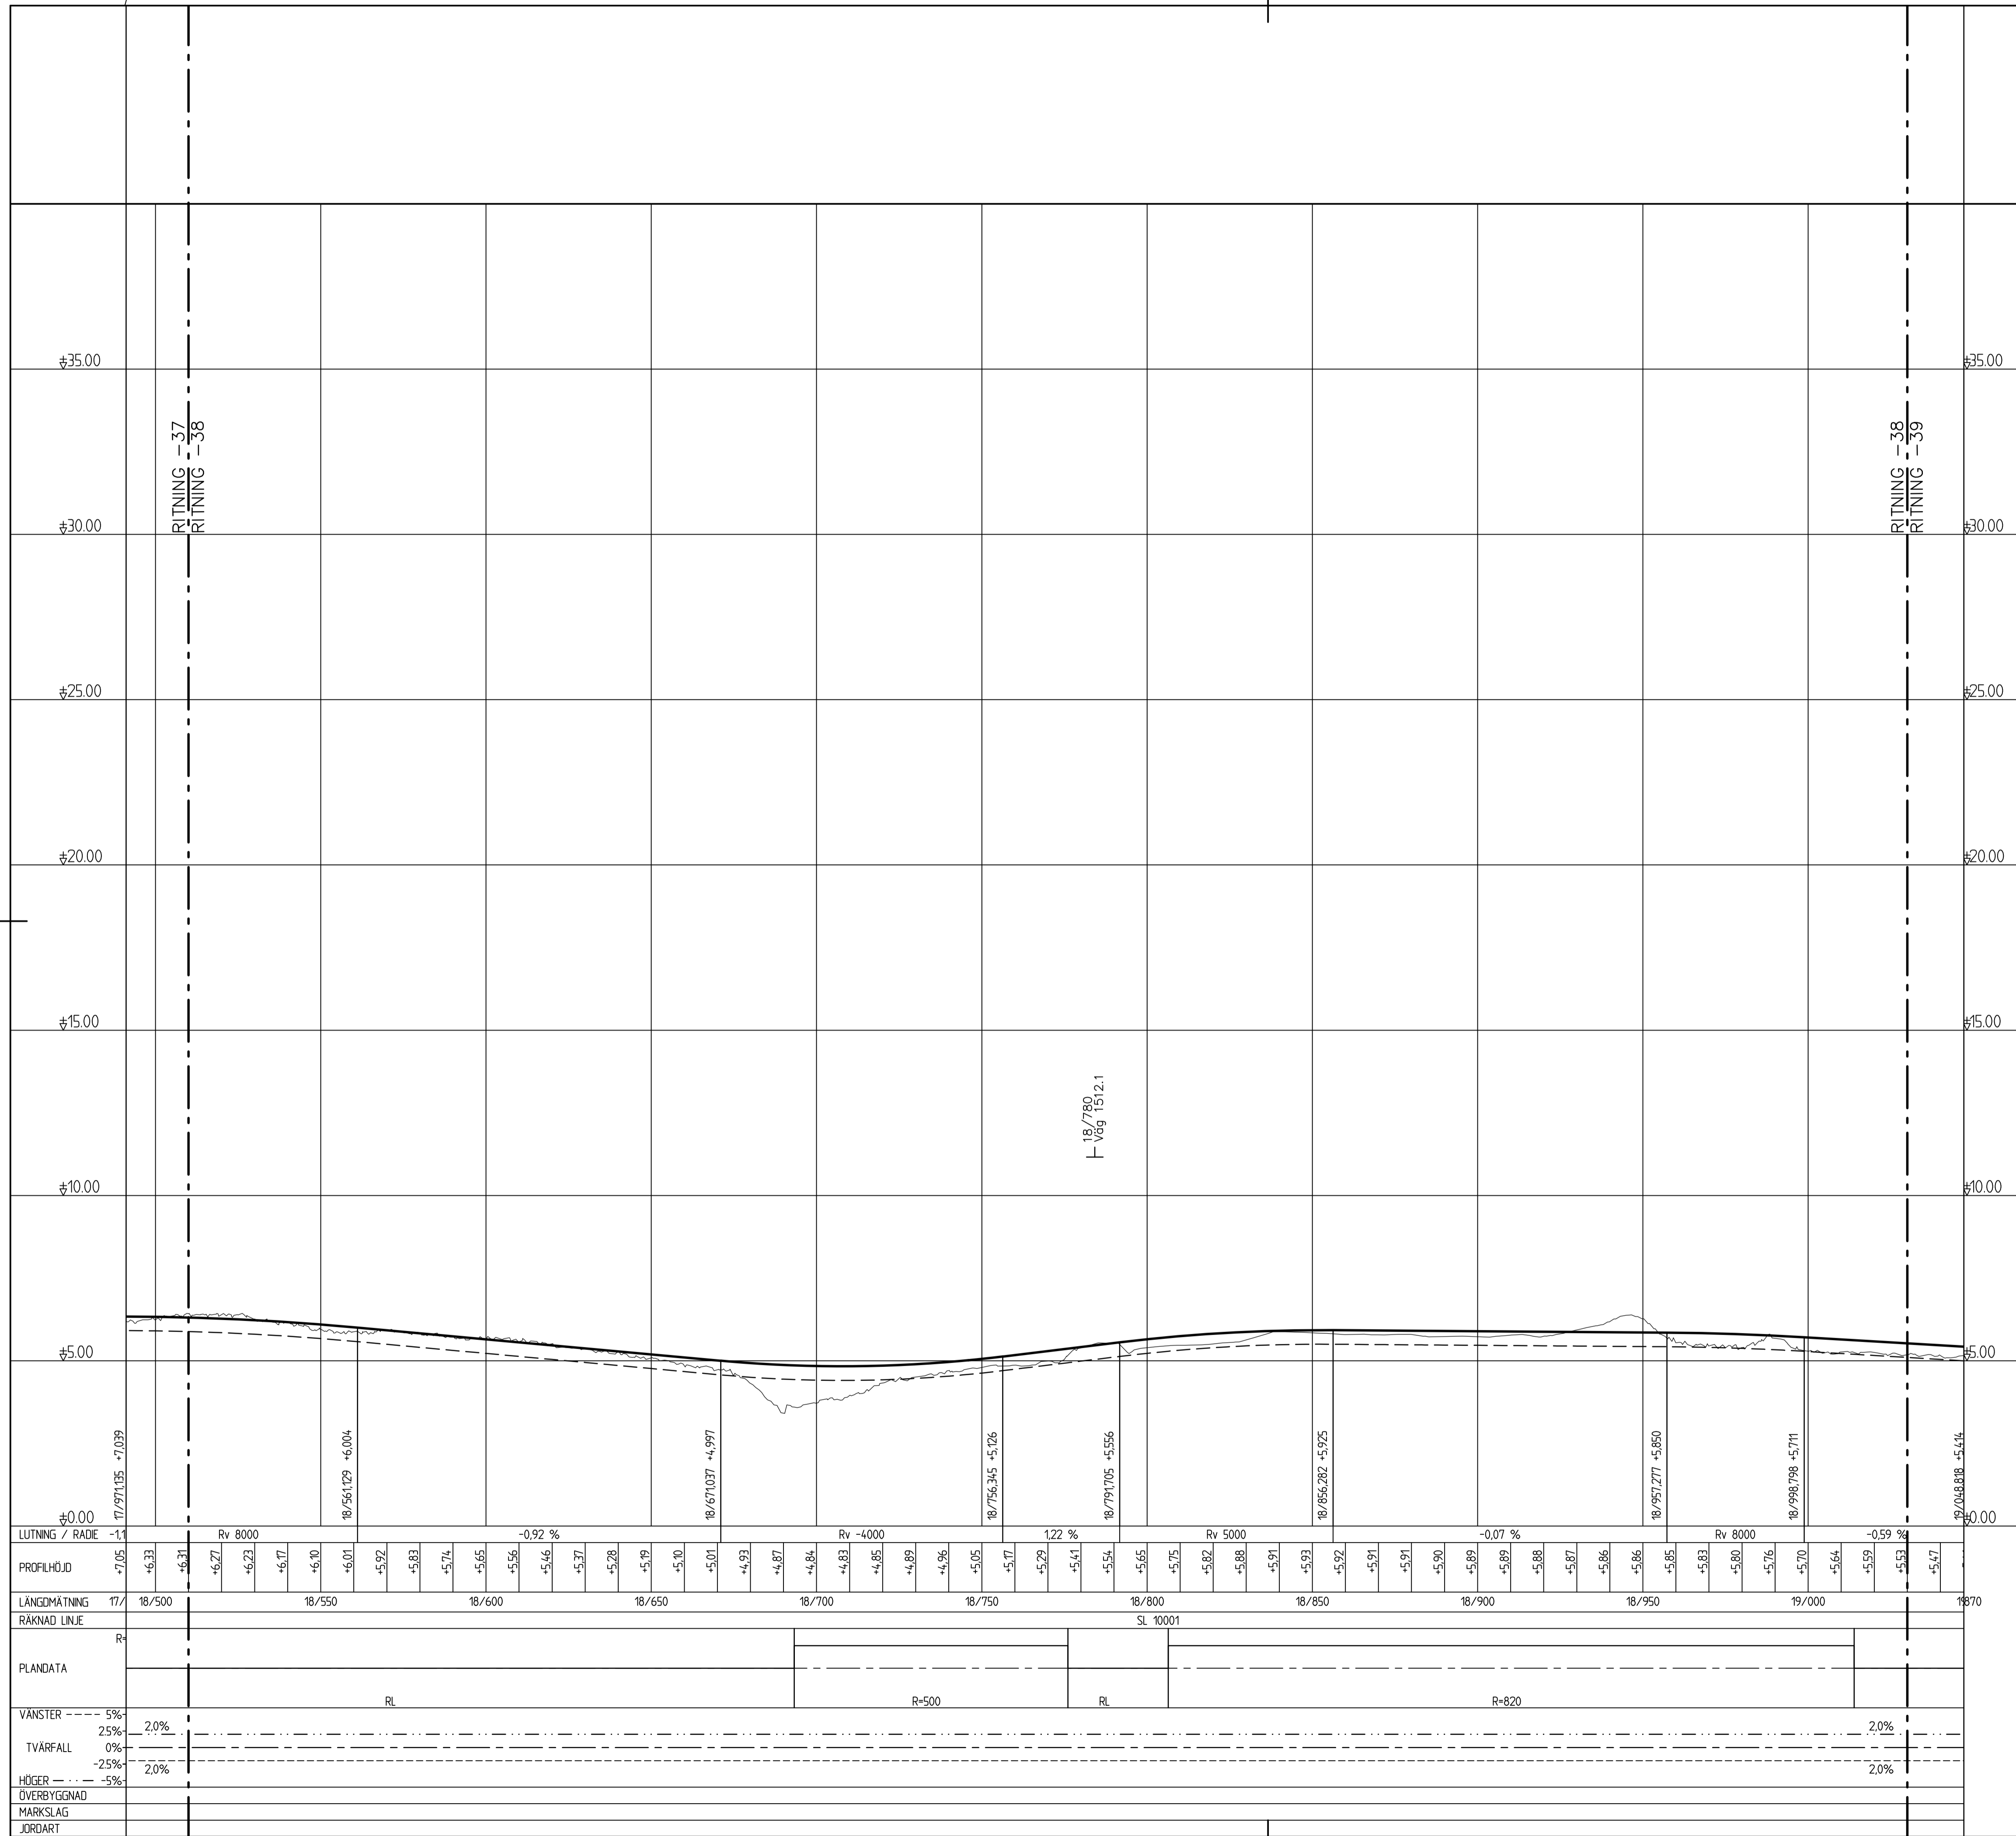

-  Profillinje
-  Terrass
-  Befintlig mark
-  Anslutning vänster/ anslutning höger





| | | | |
|---------------------------|---|------------------------|-------------------|
| TYP AV PLAN | | VÄGPLAN | |
| GRANSKNINGSSTATUS / SYFTE | | | |
| HANDLINGSTYP | | | |
| DATUM | 2020-11-30 | LEVERANS / ÄNDRINGS-PM | |
| OBJEKT | VÄG 1022 OCH 1500 HAMMAR-SKILLINGE, GC-VÄG | | |
| DELOMRÅDE / BANDEL | 1 HAMMAR - SKILLINGE | | |
| ANLÄGGNINGSDEL | 01 GÅNG- OCH CYKELVÄG | | |
| OBJEKTNUMMER / KM | 157284 | KONSTRUKTIONSNUMMER | |
| BESTÄLLARE | TRAFIKVERKET | LEVERANTÖR | ÅF INFRASTRUCTURE |
| SKAPAD AV | J. ÅKERSTRÖM | UPPDRAGSNUMMER | 741384 |
| GODKÄND AV | L. KIHLEBERG | ÄNDRING | |
| RITNINGSTYP | PROFILRITNING | | |
| TEKNIKOMRÅDE / INNEHÅLL | VÄGUTFORMNING OCH TRAFIK | | |
| BESKRIVNING | PROFIL | | |
| SKALA | L=1:1000, H=1:100 | FORMAT | A1 |
| RITNINGSNUMMER | 1 01 T 03 38 | BLAD | NÄSTA BLAD |
| | | BET | |

XREFMODELL\18010301_2019-07-28\47
MODELL\0009508_2018-04-18\32

TECKENFÖRKLARING



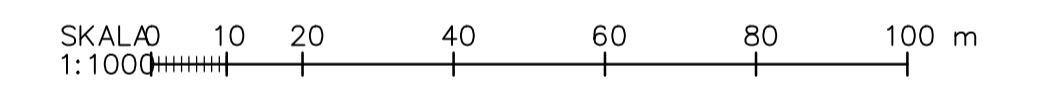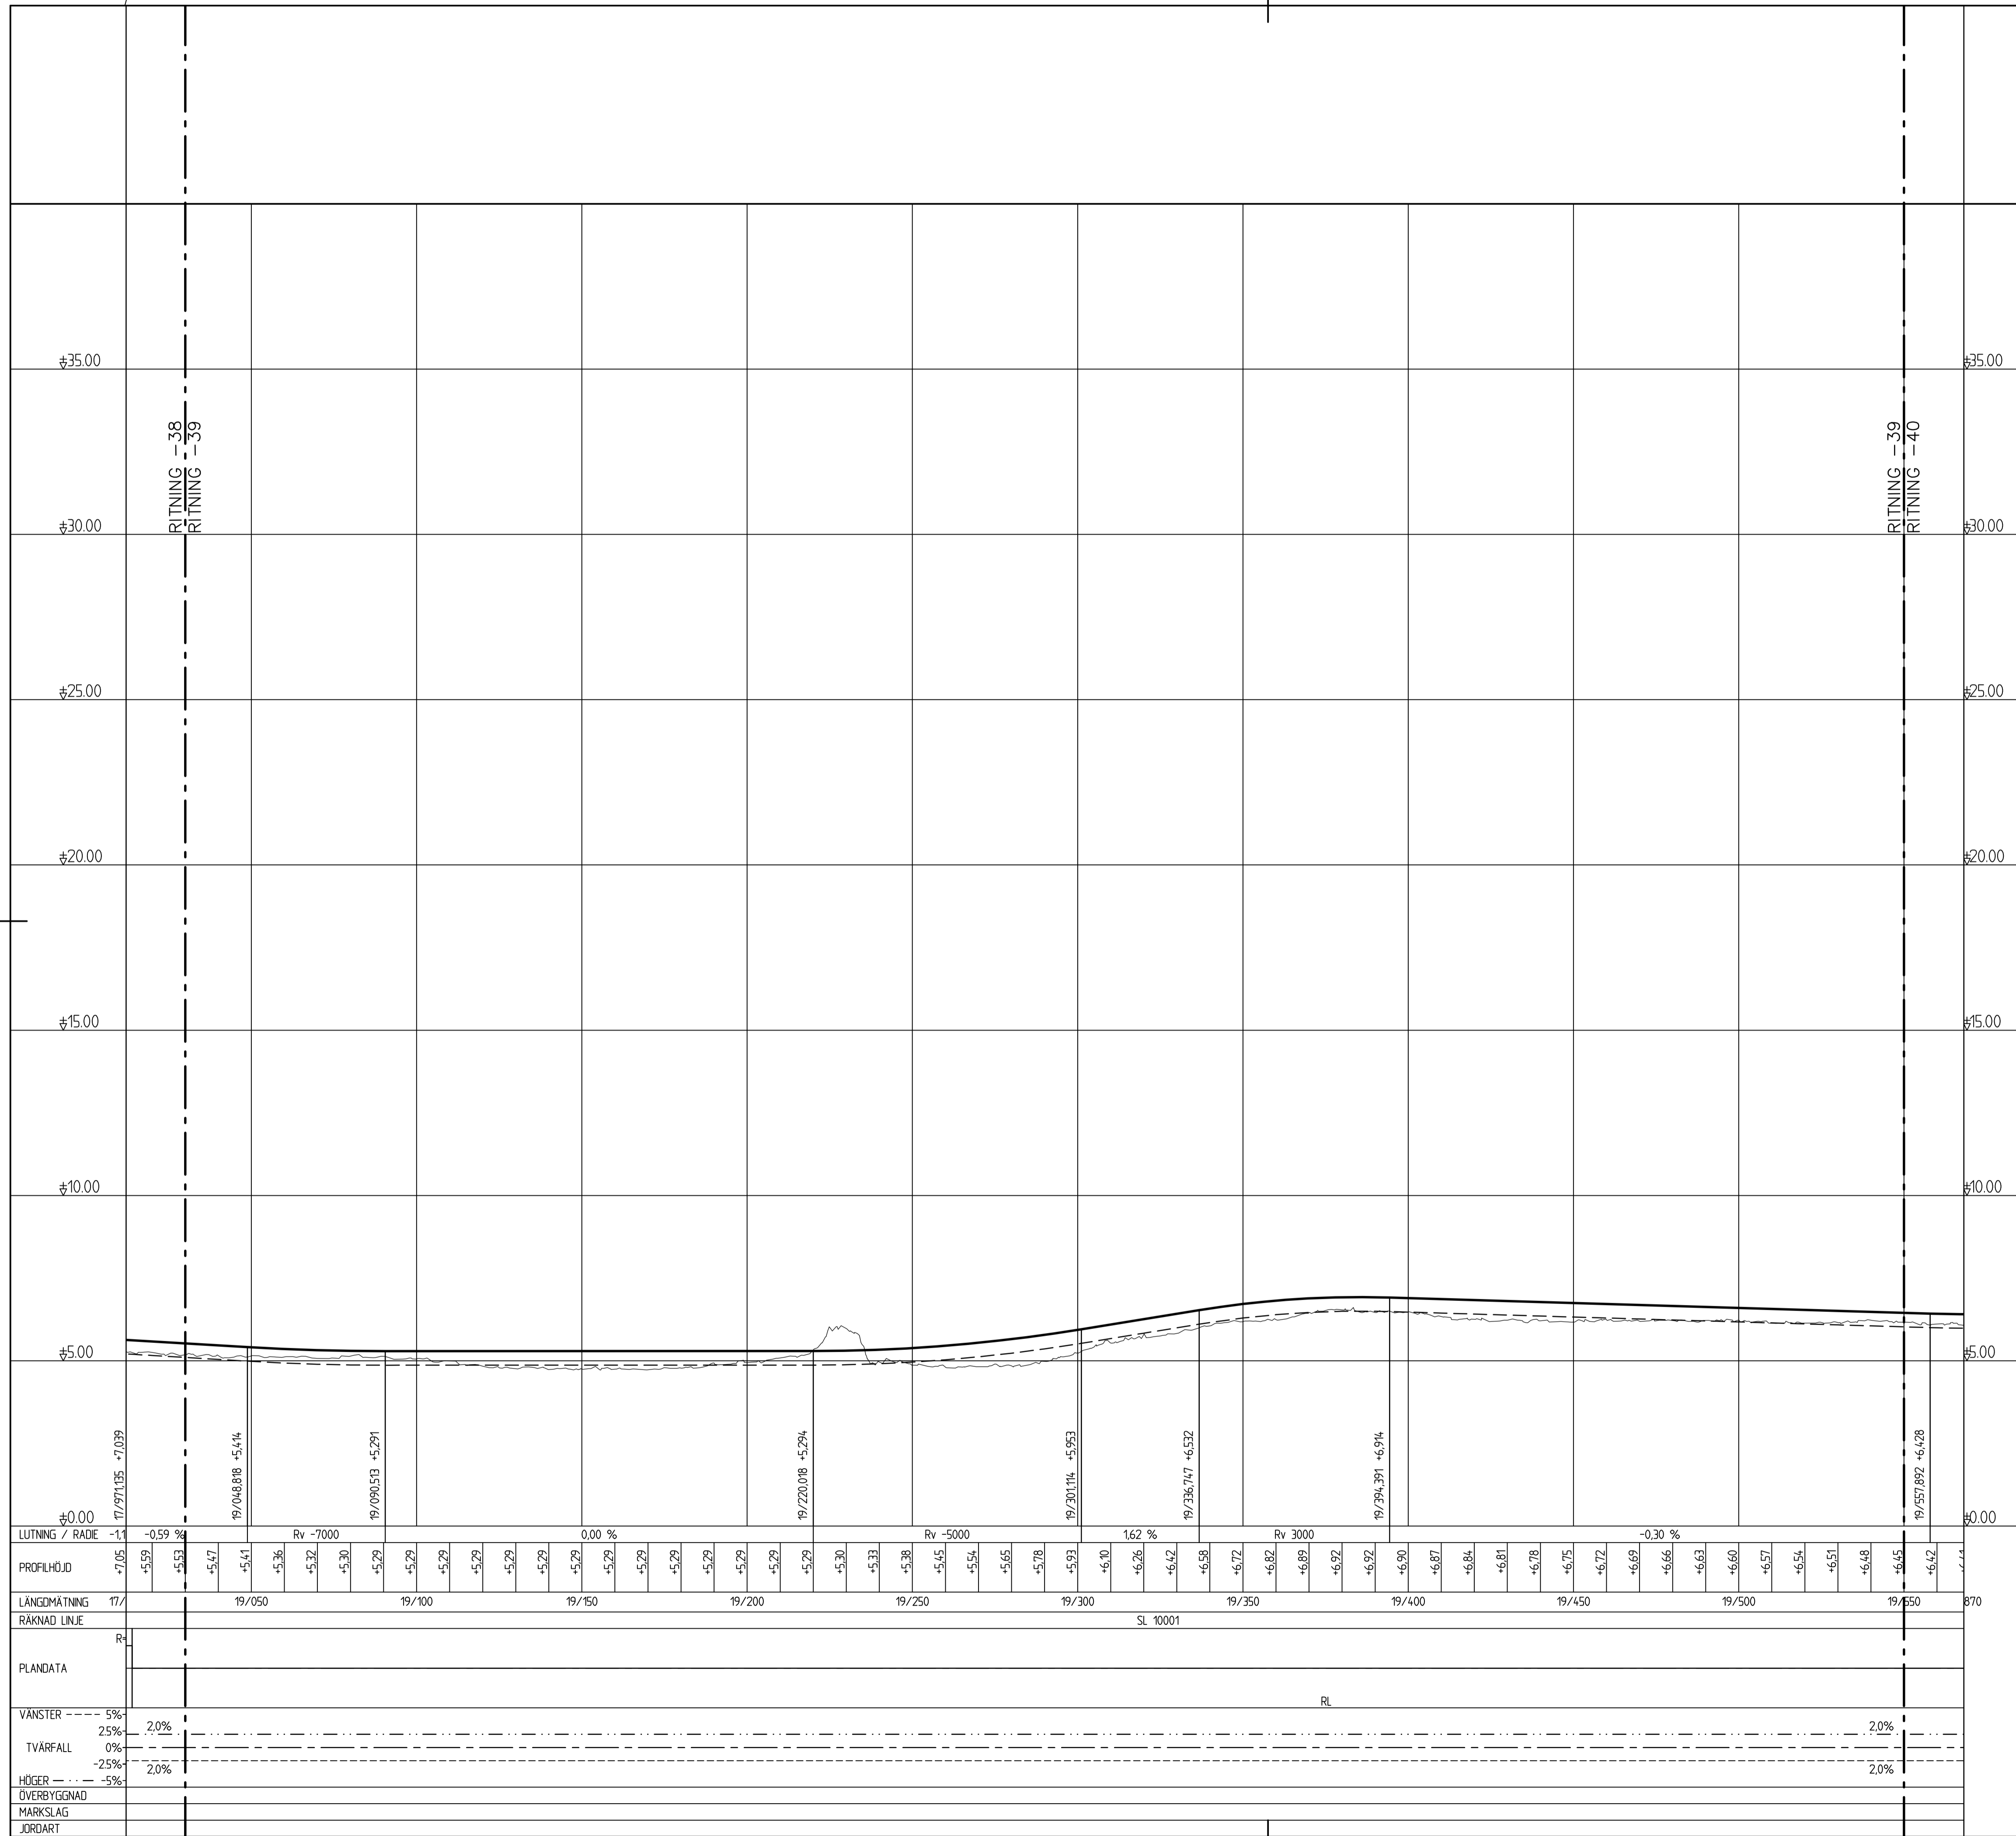

-  Profillinje
-  Terrass
-  Befintlig mark
-  Anslutning vänster/ anslutning höger





| | | | |
|--|--------|---|-----|
| TYP AV PLAN | | VÄGPLAN | |
| GRANSKNINGSSTATUS / SYFTE | | | |
| HANDLINGSTYP | | | |
| DATUM | | LEVERANS / ÄNDRINGS-PM | |
| 2020-11-30 | | | |
| OBJEKT | | | |
| VÄG 1022 OCH 1500 HAMMAR-SKILLINGE, GC-VÄG | | | |
| DELOMRÅDE / BANDEL | | | |
| 1 HAMMAR - SKILLINGE | | | |
| ANLÄGGNINGSDEL | | | |
| 01 GÅNG- OCH CYKELVÄG | | | |
| OBJEKTNUMMER / KM | | KONSTRUKTIONNUMMER | |
| 157284 | | | |
| BESTÄLLARE | | LEVERANTÖR | |
|  TRAFIKVERKET | |  ÅF INFRASTRUCTURE | |
| SKAPAD AV | | UPPDRAGSNUMMER | |
| J. ÅKERSTRÖM | | 741384 | |
| GODKÄND AV | | AVDELNING | |
| L. KIHLEBERG | | | |
| RITNINGSTYP | | | |
| PROFILRITNING | | | |
| TEKNIKOMRÅDE / INNEHÅLL | | | |
| VÄGUTFORMNING OCH TRAFIK | | | |
| BESKRIVNING | | | |
| PROFIL | | | |
| SL 10000 | | | |
| KM 19/030 - 19/550 | | | |
| SKALA | FORMAT | FÖRVALTNINGSNUMMER | |
| L=1:1000, H=1:100 | A1 | 741384 | |
| RITNINGNUMMER | BLAD | NÄSTA BLAD | BET |
| 1 01 T 03 39 | | | |

XREFMODELL\16010301_2019-07-28\47
MODELL\0009508_2018-04-18\52

TECKENFÖRKLARING

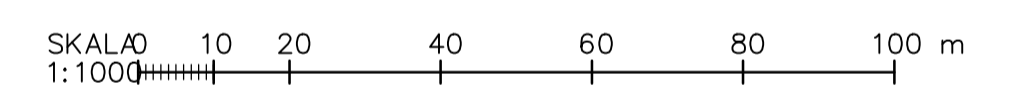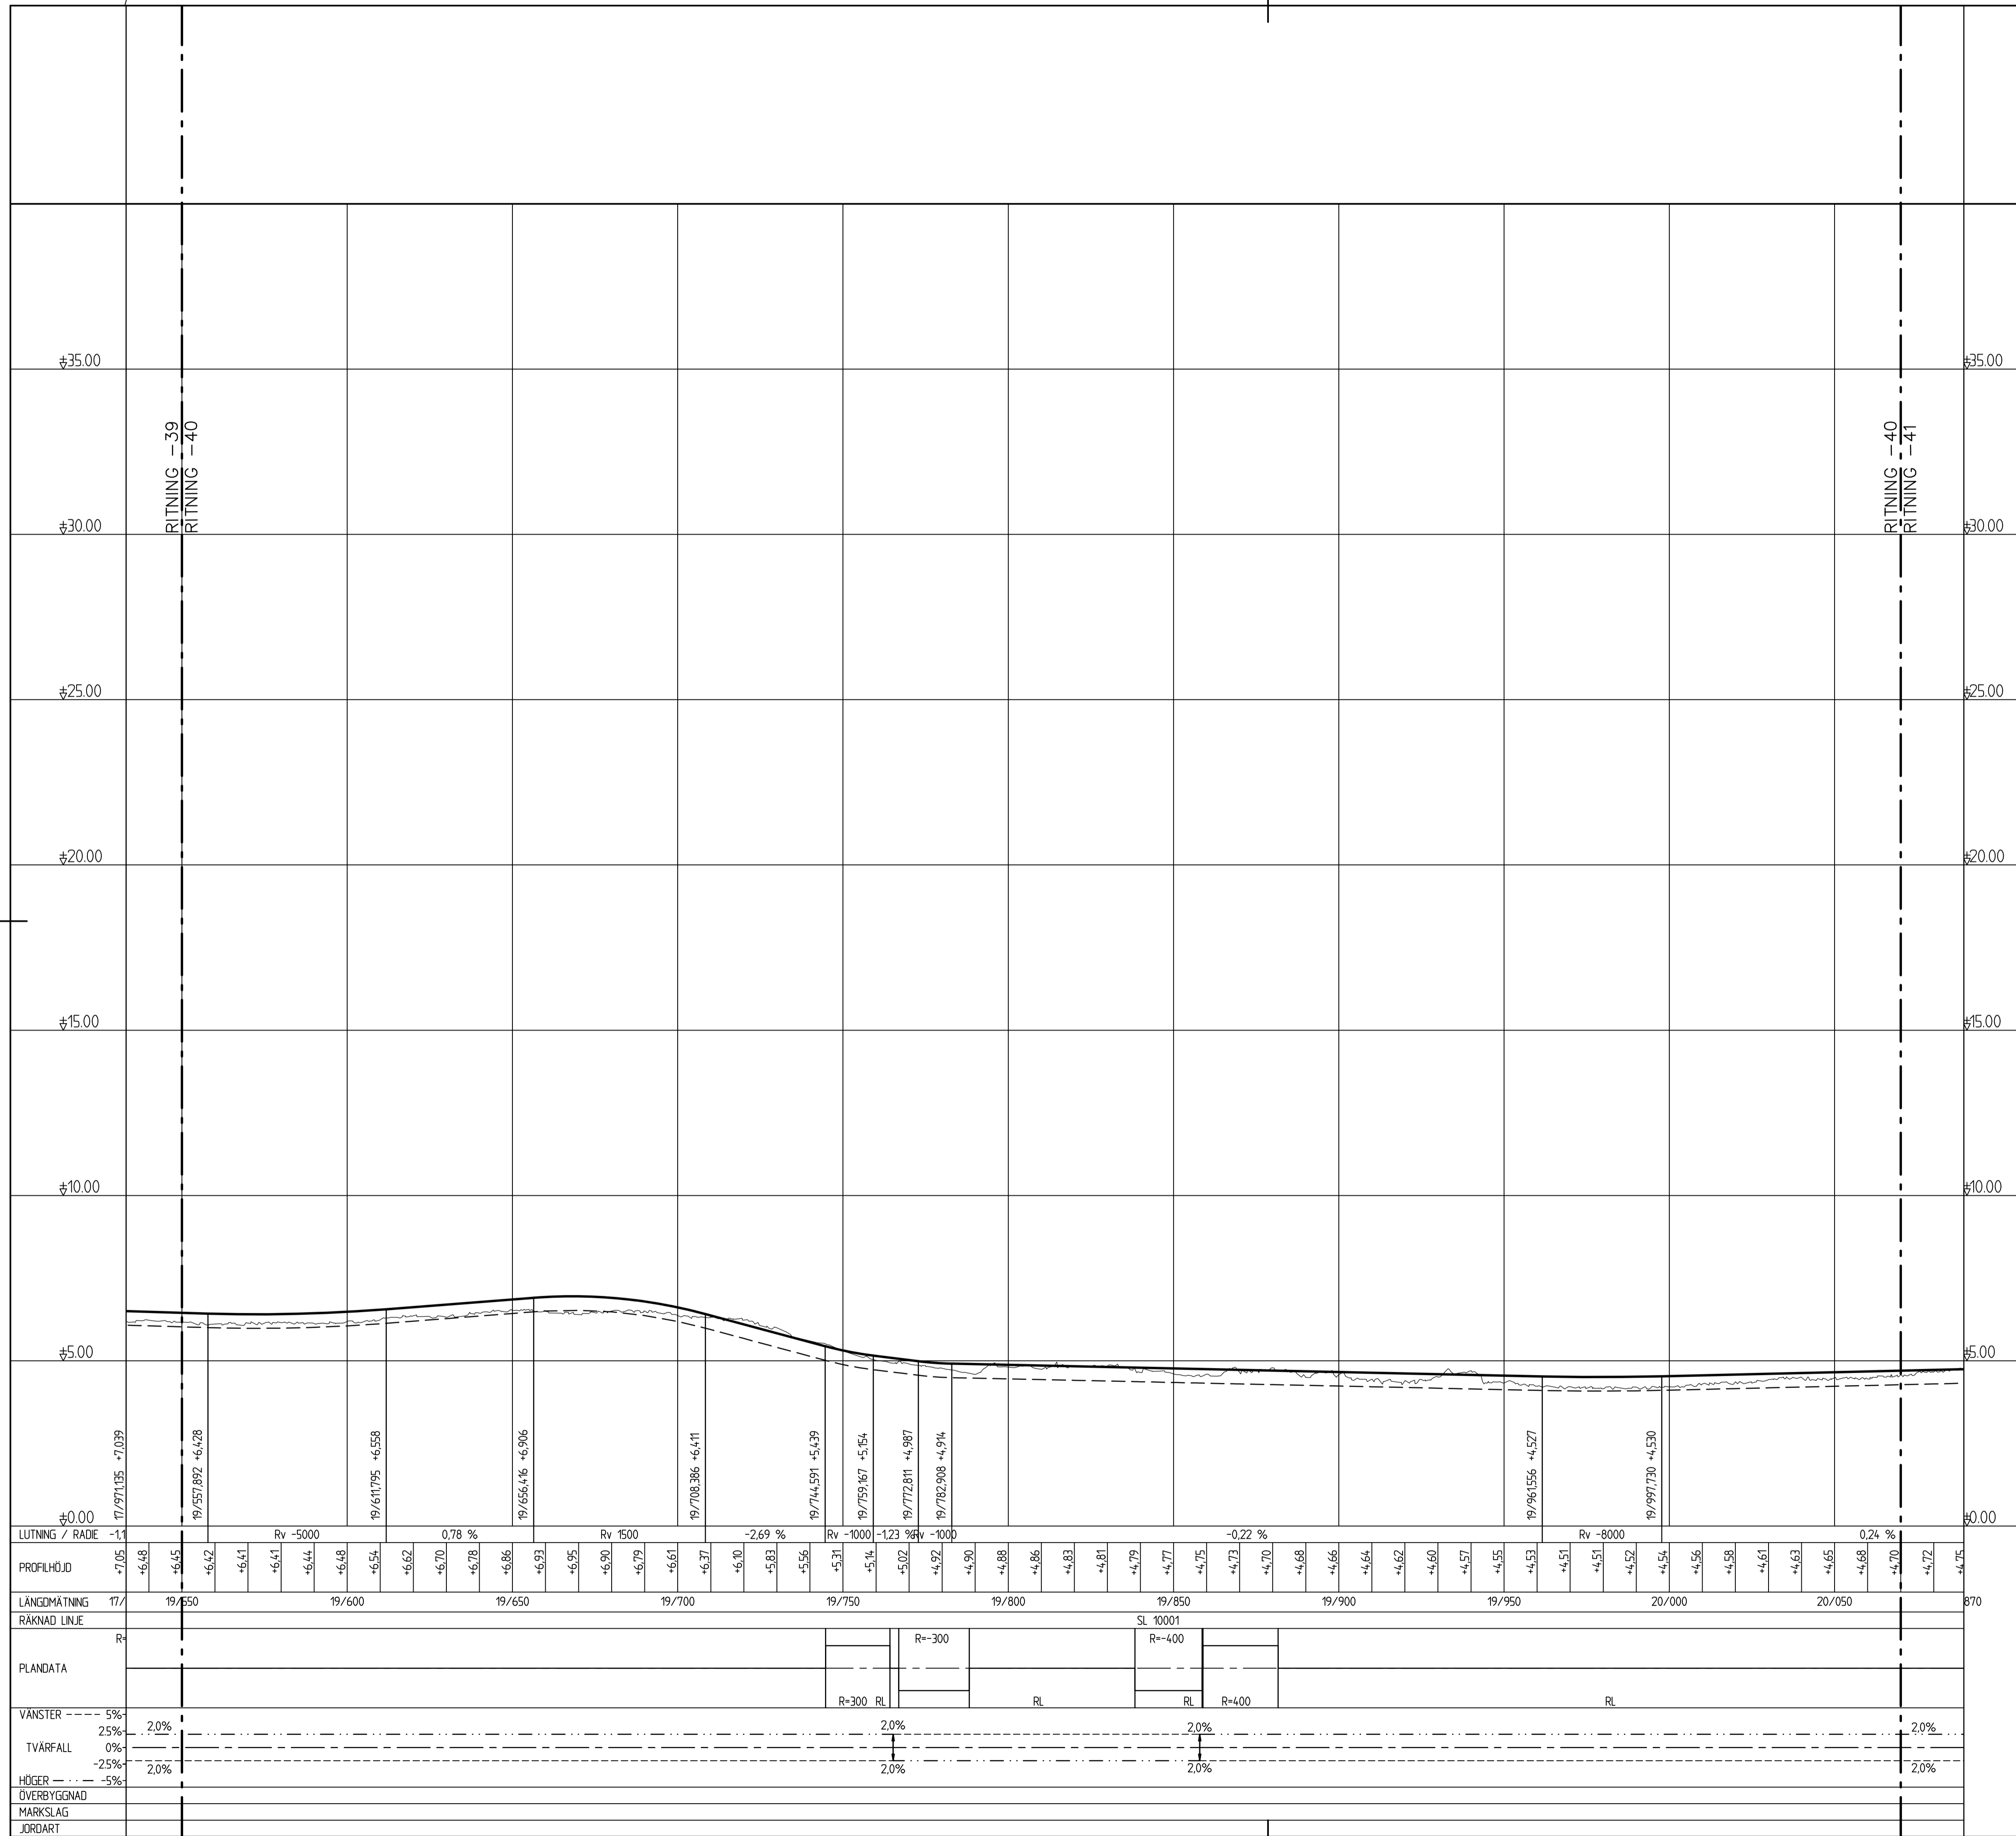


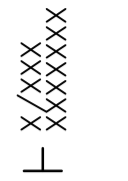
-  Profillinje
-  Terrass
-  Befintlig mark
-  Anslutning vänster/ anslutning höger





| | | | |
|--|--------|---|-----|
| TYP AV PLAN | | VÄGPLAN | |
| GRANSKNINGSSTATUS / SYFTE | | | |
| HANDLINGSTYP | | | |
| DATUM | | LEVERANS / ÄNDRINGS-PM | |
| 2020-11-30 | | | |
| OBJEKT | | | |
| VÄG 1022 OCH 1500 HAMMAR-SKILLINGE, GC-VÄG | | | |
| DELOMRÅDE / BANDEL | | | |
| 1 HAMMAR - SKILLINGE | | | |
| ANLÄGGNINGSDEL | | | |
| 01 GÅNG- OCH CYKELVÄG | | | |
| OBJEKTNUMMER / KM | | KONSTRUKTIONSNUMMER | |
| 157284 | | | |
| BESTÄLLARE | | LEVERANTÖR | |
|  TRAFIKVERKET | |  ÅF INFRASTRUCTURE | |
| SKAPAD AV | | UPPDRAGSGNUMMER | |
| J. ÅKERSTRÖM | | 741384 | |
| GODKÄND AV | | ÄNDRING | |
| L. KIHLEBERG | | | |
| RITNINGSTYP | | | |
| PROFILRITNING | | | |
| TEKNIKOMRÅDE / INNEHÅLL | | | |
| VÄGUTFORMNING OCH TRAFIK | | | |
| BESKRIVNING | | | |
| PROFIL | | | |
| SL 10000 | | | |
| KM 19/550 - 20/070 | | | |
| SKALA | FORMAT | FÖRVALTNINGSNUMMER | |
| L=1:1000, H=1:100 | A1 | | |
| RITNINGSNUMMER | BLAD | NÄSTA BLAD | BET |
| 1 01 T 03 40 | | | |

XREFMODELL\16010301_2019-07-28\47
MODELL\0009508_2018-04-18\32

TECKENFÖRKLARING



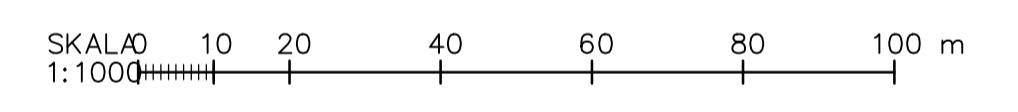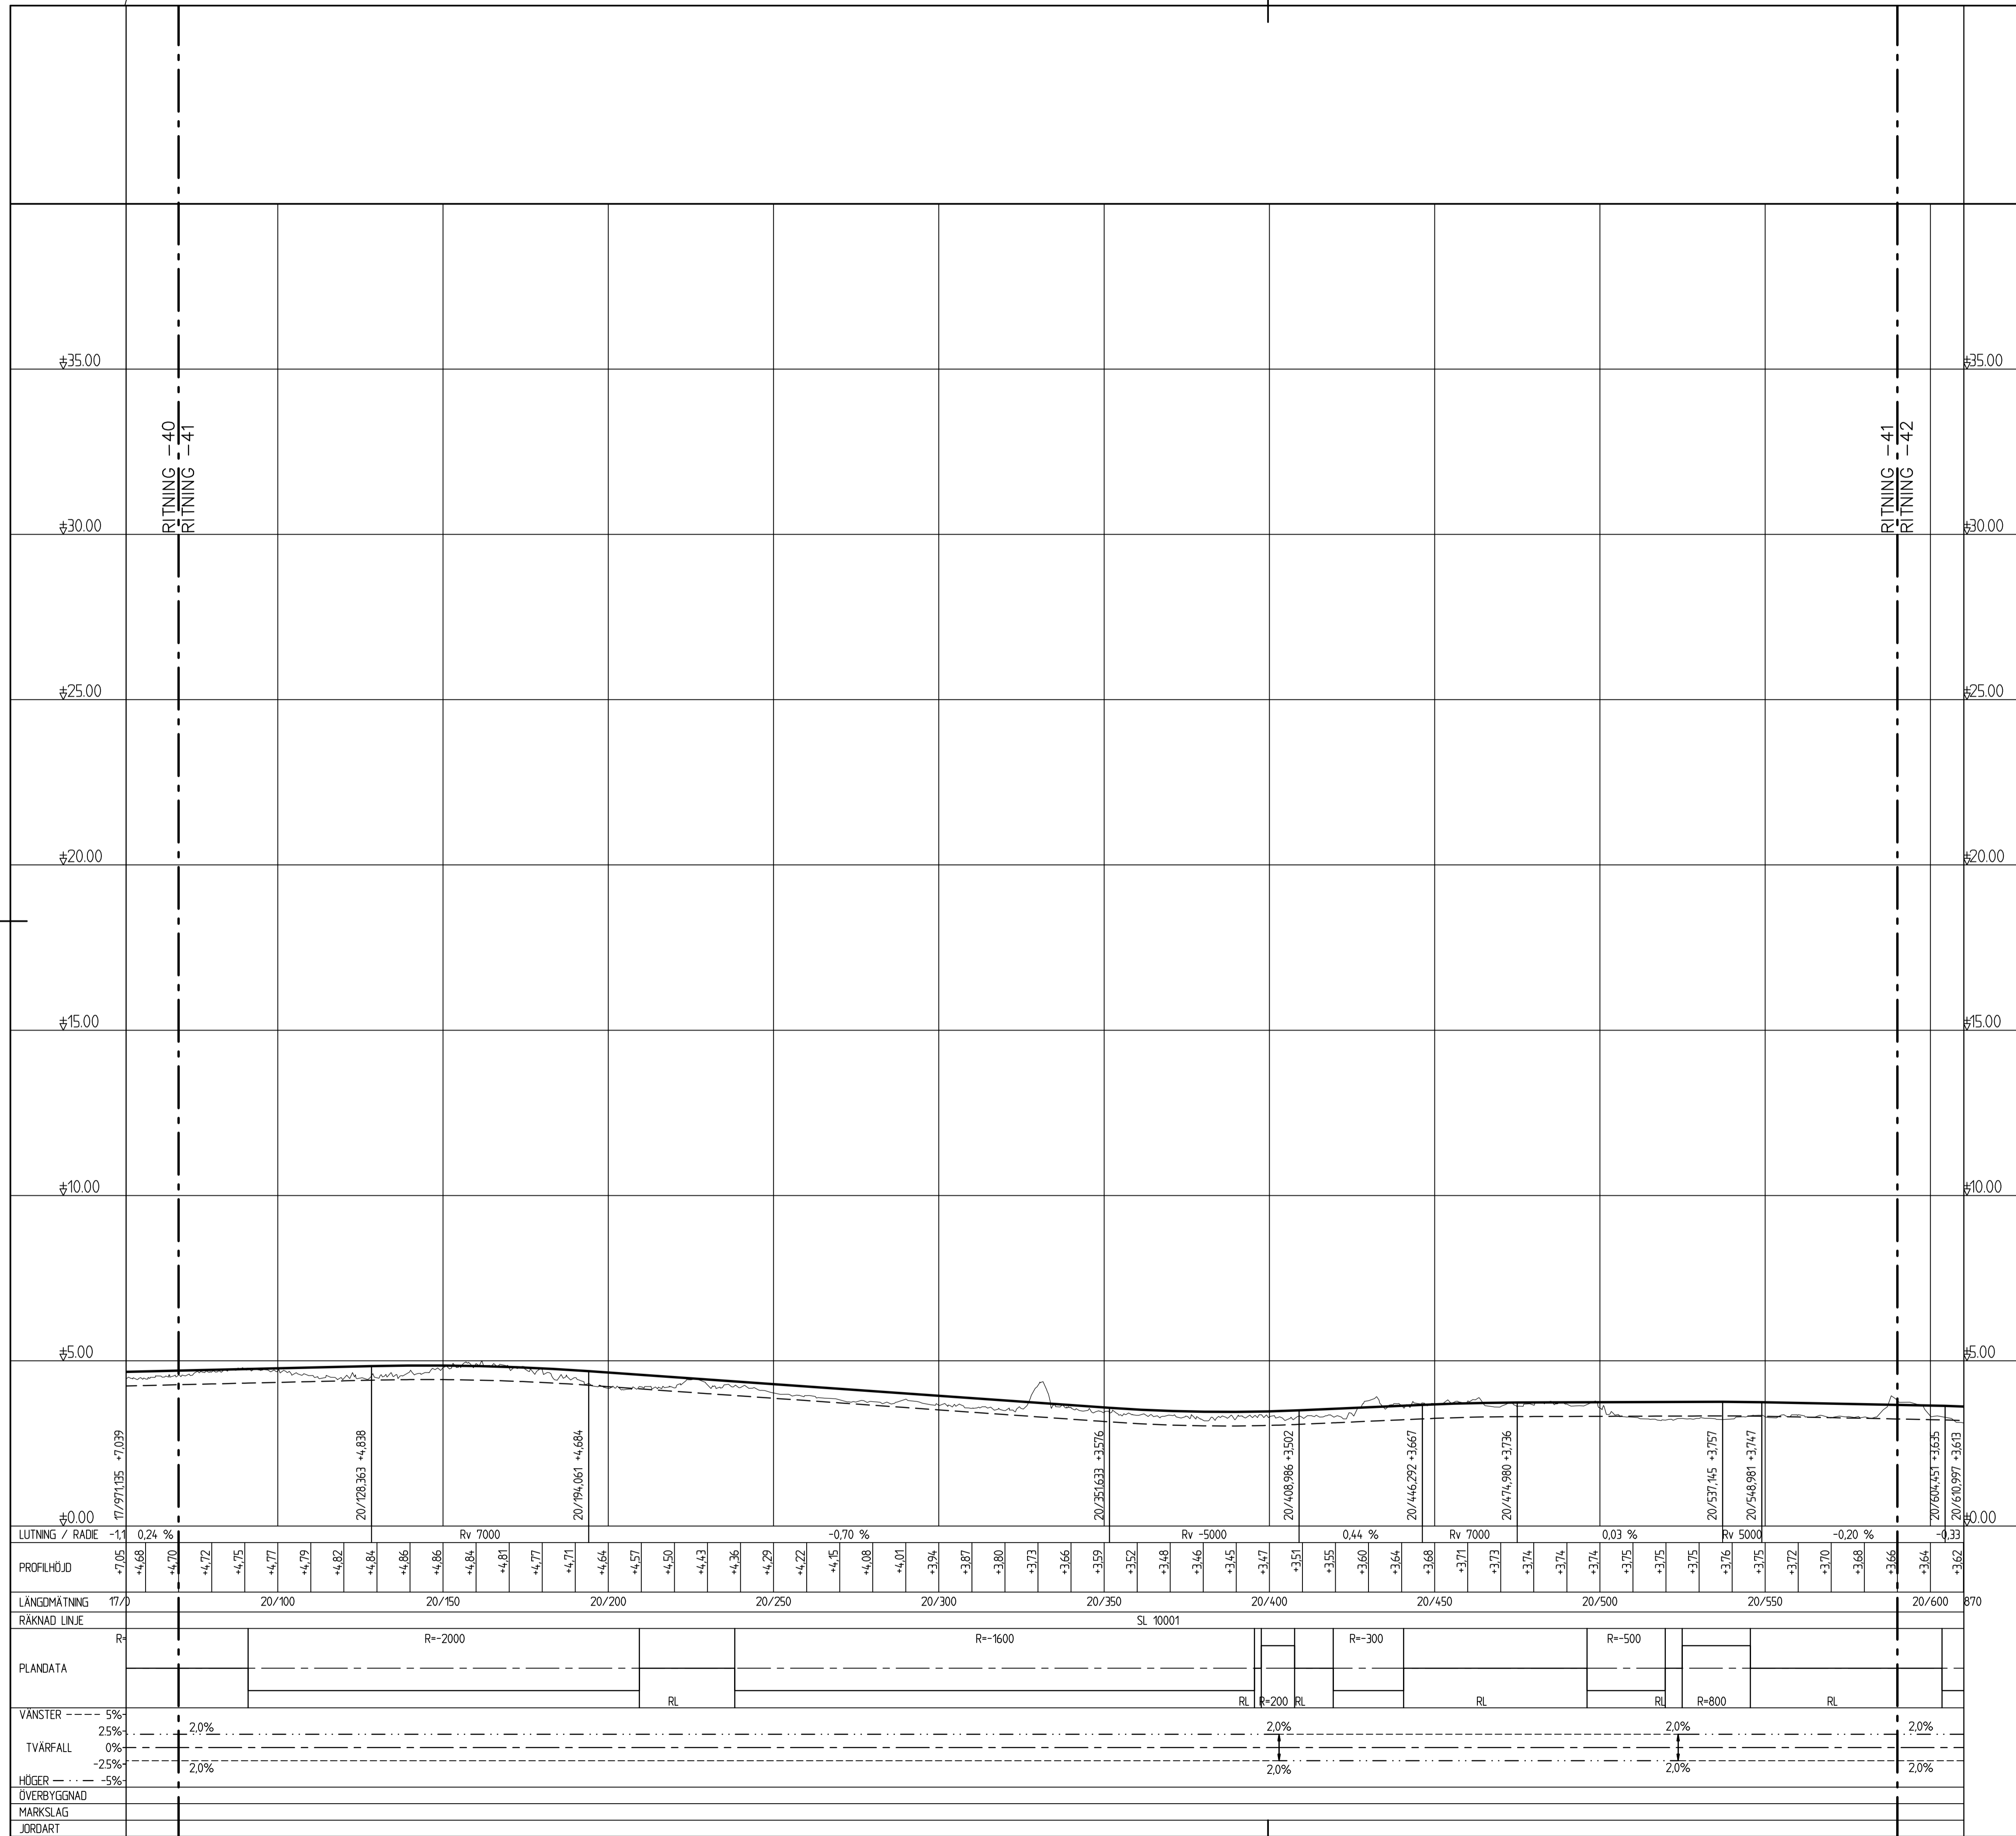

-  Profillinje
-  Terrass
-  Befintlig mark
-  Anslutning vänster/ anslutning höger





| | | | |
|---|---|--------------------|--------|
| TYP AV PLAN | | VÄGPLAN | |
| GRANSKNINGSSTATUS / SYFTE | | | |
| HANDLINGSTYP | | | |
| DATUM | 2020-11-30 | | |
| LEVERANS / ÄNDRINGS-PM | | | |
| OBJEKT | VÄG 1022 OCH 1500 HAMMAR-SKILLINGE, GC-VÄG | | |
| DELOMRÅDE / BANDEL | 1 HAMMAR - SKILLINGE | | |
| ANLÄGGNINGSDEL | 01 GÅNG- OCH CYKELVÄG | | |
| OBJEKTNUMMER / KM | 157284 | | |
| KONSTRUKTIONSNUMMER | | | |
| BESTÄLLARE | LEVERANTÖR | | |
|  |  | | |
| SKAPAD AV | J. ÅKERSTRÖM | UPPDRAGSNUMMER | 741384 |
| GODKÄND AV | L. KIHLEBERG | ÄNDRINGS- | |
| RITNINGSTYP | PROFILRITNING | | |
| TEKNIKOMRÅDE / INNEHÅLL | VÄGUTFORMNING OCH TRAFIK | | |
| BESKRIVNING | PROFIL | | |
| SL 10000 | | | |
| KM 20/070 - 20/590 | | | |
| SKALA | FORMAT | FÖRVALTNINGSNUMMER | |
| L=1:1000, H=1:100 A1 | | 741384 | |
| RITNINGSNUMMER | BLAD | NÄSTA BLAD | BET |
| 1 01 T 03 41 | | | |

XREFMODELL\16010301_2019-07-28\47
MODELL\0009508_2018-04-18\32

TECKENFÖRKLARING



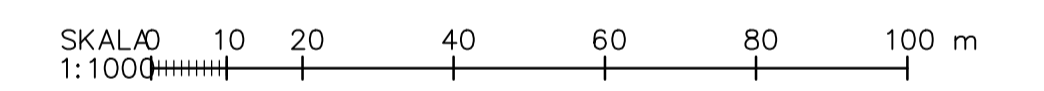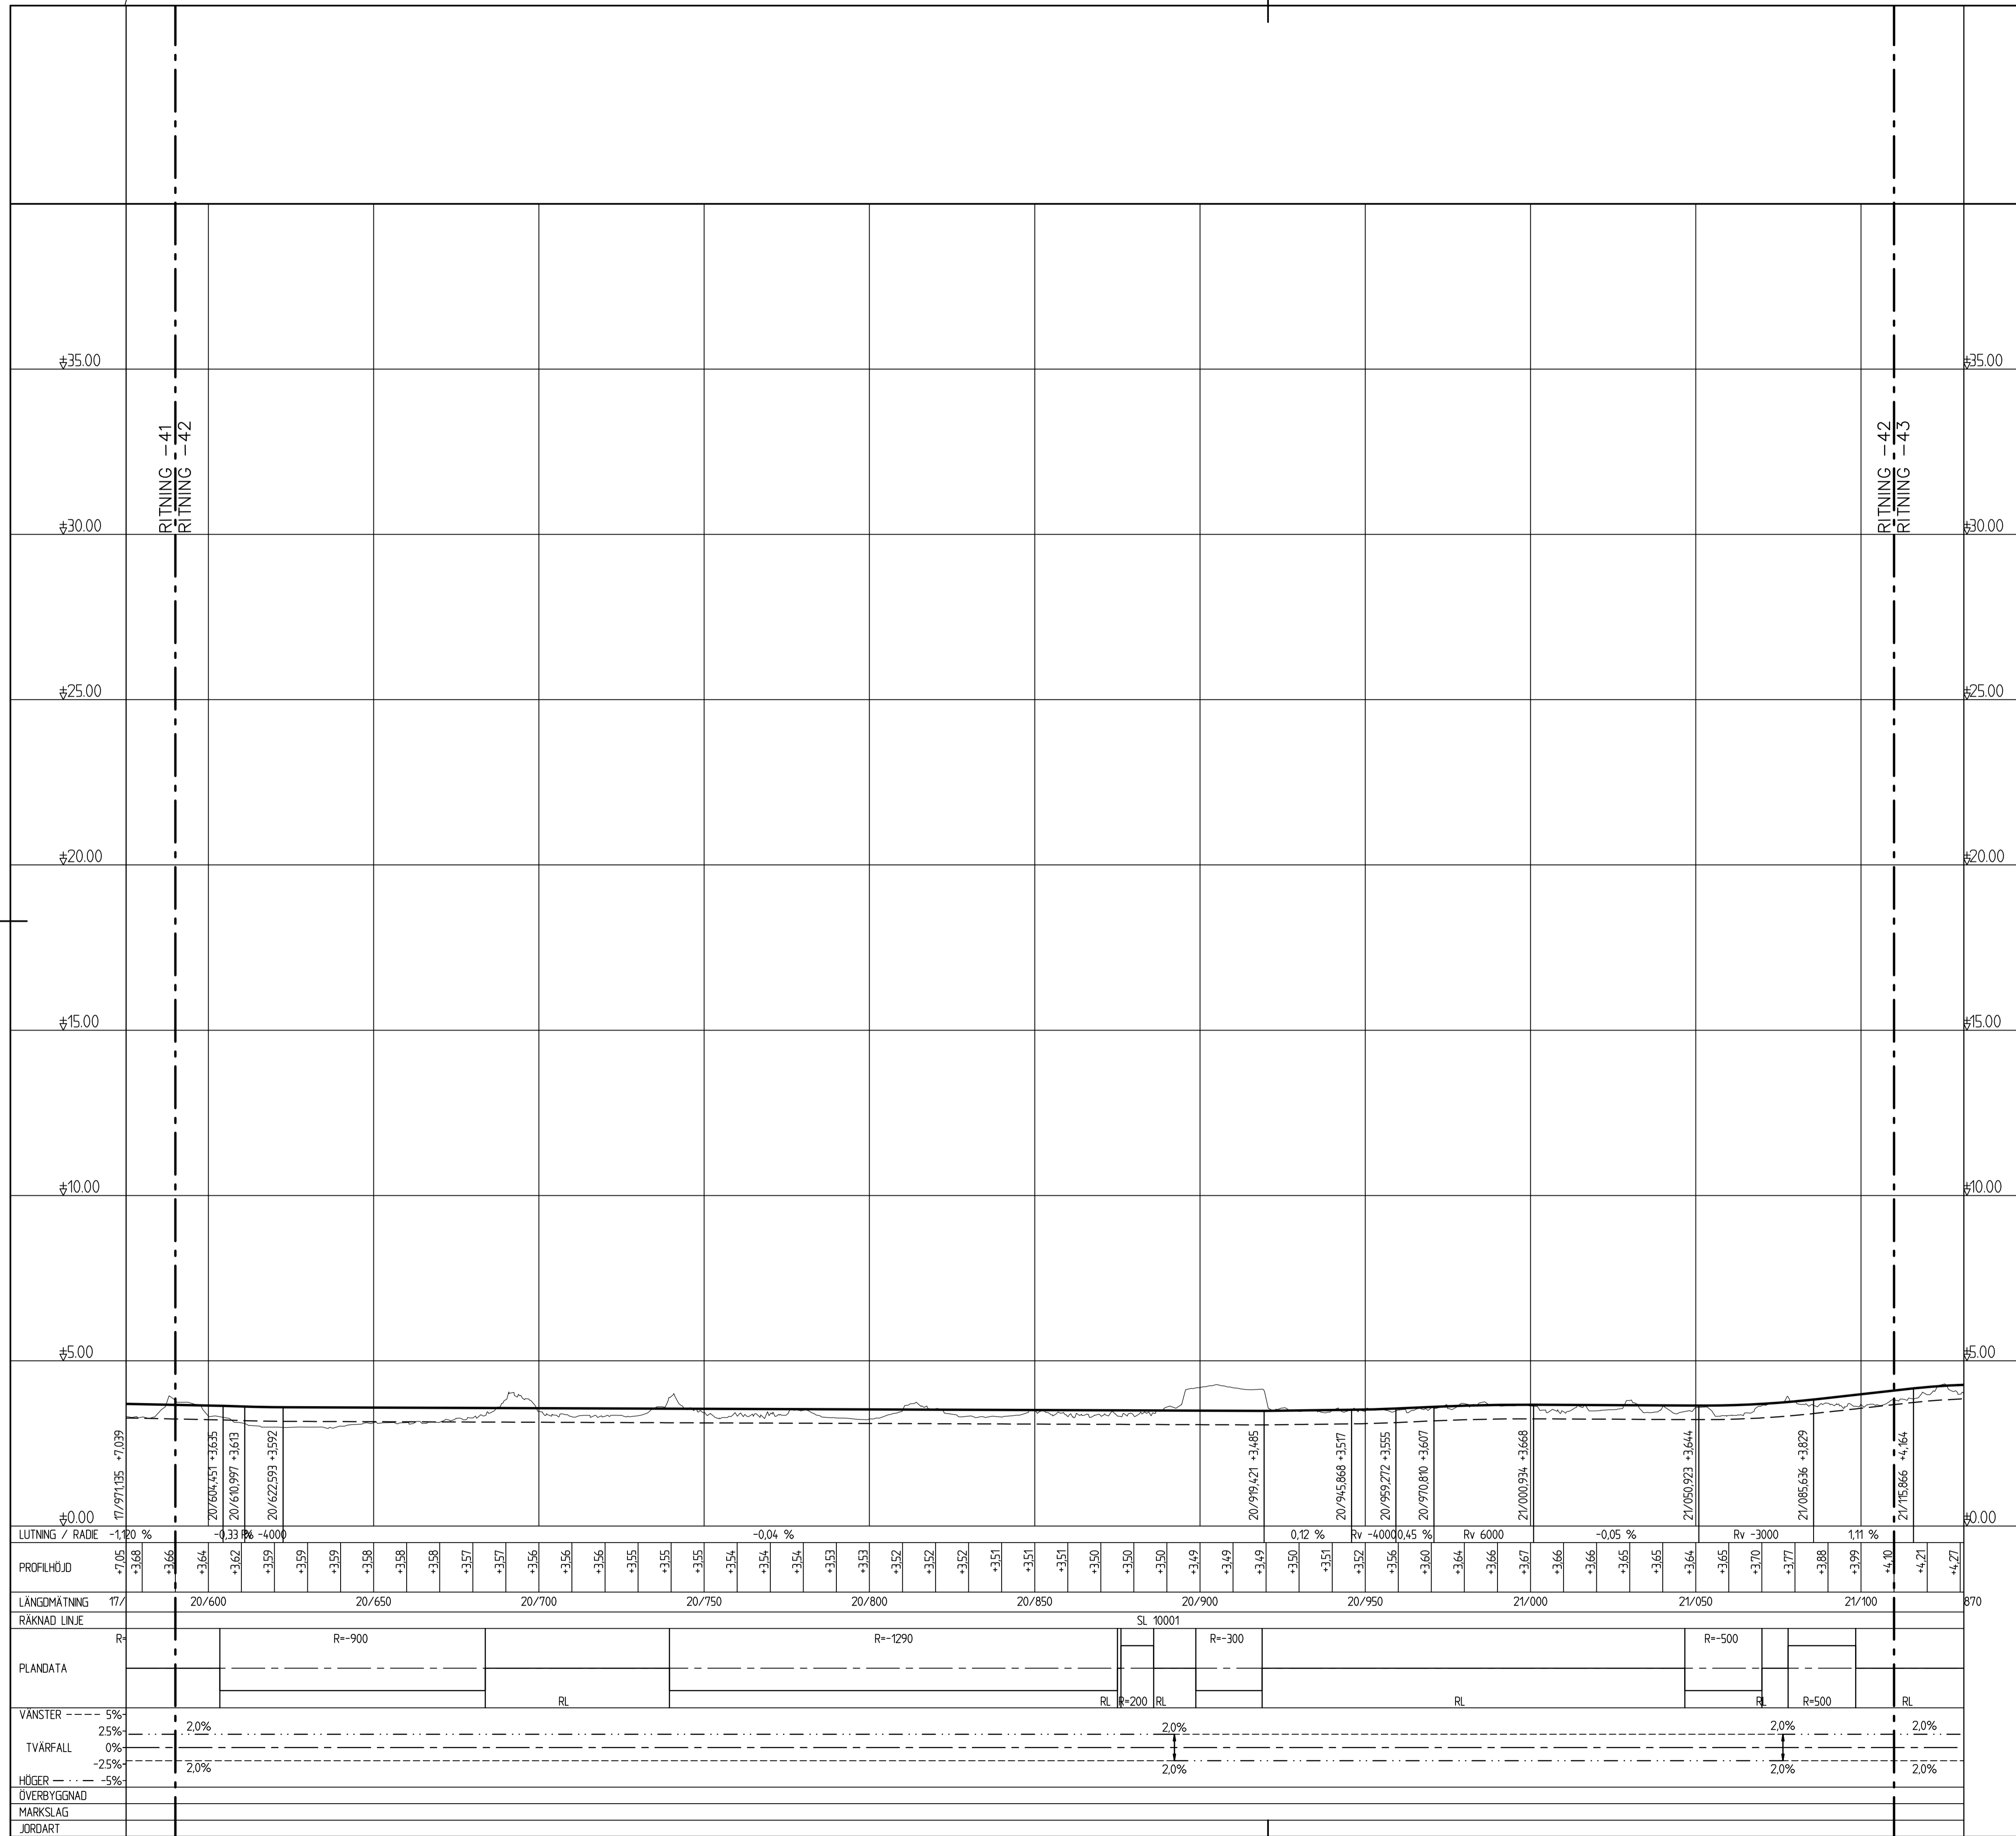


-  Profillinje
-  Terrass
-  Befintlig mark
-  Anslutning vänster/ anslutning höger





| | | | |
|---|--|------------------------|--|
| TYP AV PLAN | | VÄGPLAN | |
| GRANSKNINGSSTATUS / SYFTE | | | |
| HANDLINGSTYP | | | |
| DATUM | | LEVERANS / ÄNDRINGS-PM | |
| 2020-11-30 | | | |
| OBJEKT | | | |
| VÄG 1022 OCH 1500 HAMMAR-SKILLINGE, GC-VÄG | | | |
| DELOMRÅDE / BANDEL | | | |
| 1 HAMMAR - SKILLINGE | | | |
| ANLÄGGNINGSDEL | | | |
| 01 GÅNG- OCH CYKELVÄG | | | |
| OBJEKTNUMMER / KM | | KONSTRUKTIONSNUMMER | |
| 157284 | | 741384 | |
| BESTÄLLARE | | LEVERANTÖR | |
| TRAFIKVERKET | | ÅF INFRASTRUCTURE | |
| SKAPAD AV | | UPPDRAGSNUMMER | |
| J. ÅKERSTRÖM | | 741384 | |
| GODKÄND AV | | ÄVDELNING | |
| L. KIHLEBERG | | | |
| RITNINGSTYP | | | |
| PROFILRITNING | | | |
| TEKNIKOMRÅDE / INNEHÅLL | | | |
| VÄGUTFORMNING OCH TRAFIK | | | |
| BESKRIVNING | | | |
| PROFIL | | | |
| SL 10000 | | | |
| KM 20/590 - 21/110 | | | |
| SKALA | | FÖRVALTNINGSNUMMER | |
| L=1:1000, H=1:100 | | A1 | |
| RITNINGSNUMMER | | BLAD | |
| 1 01 T 03 42 | | NÄSTA BLAD | |
| | | BET | |

XREFMODELL\F010301_2019-07-28\47
MODELL\0009508_2018-04-18\32

TECKENFÖRKLARING



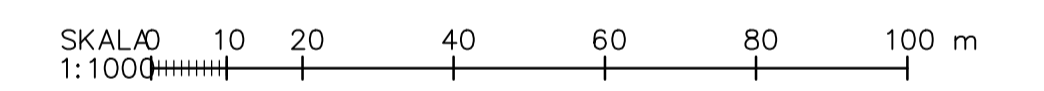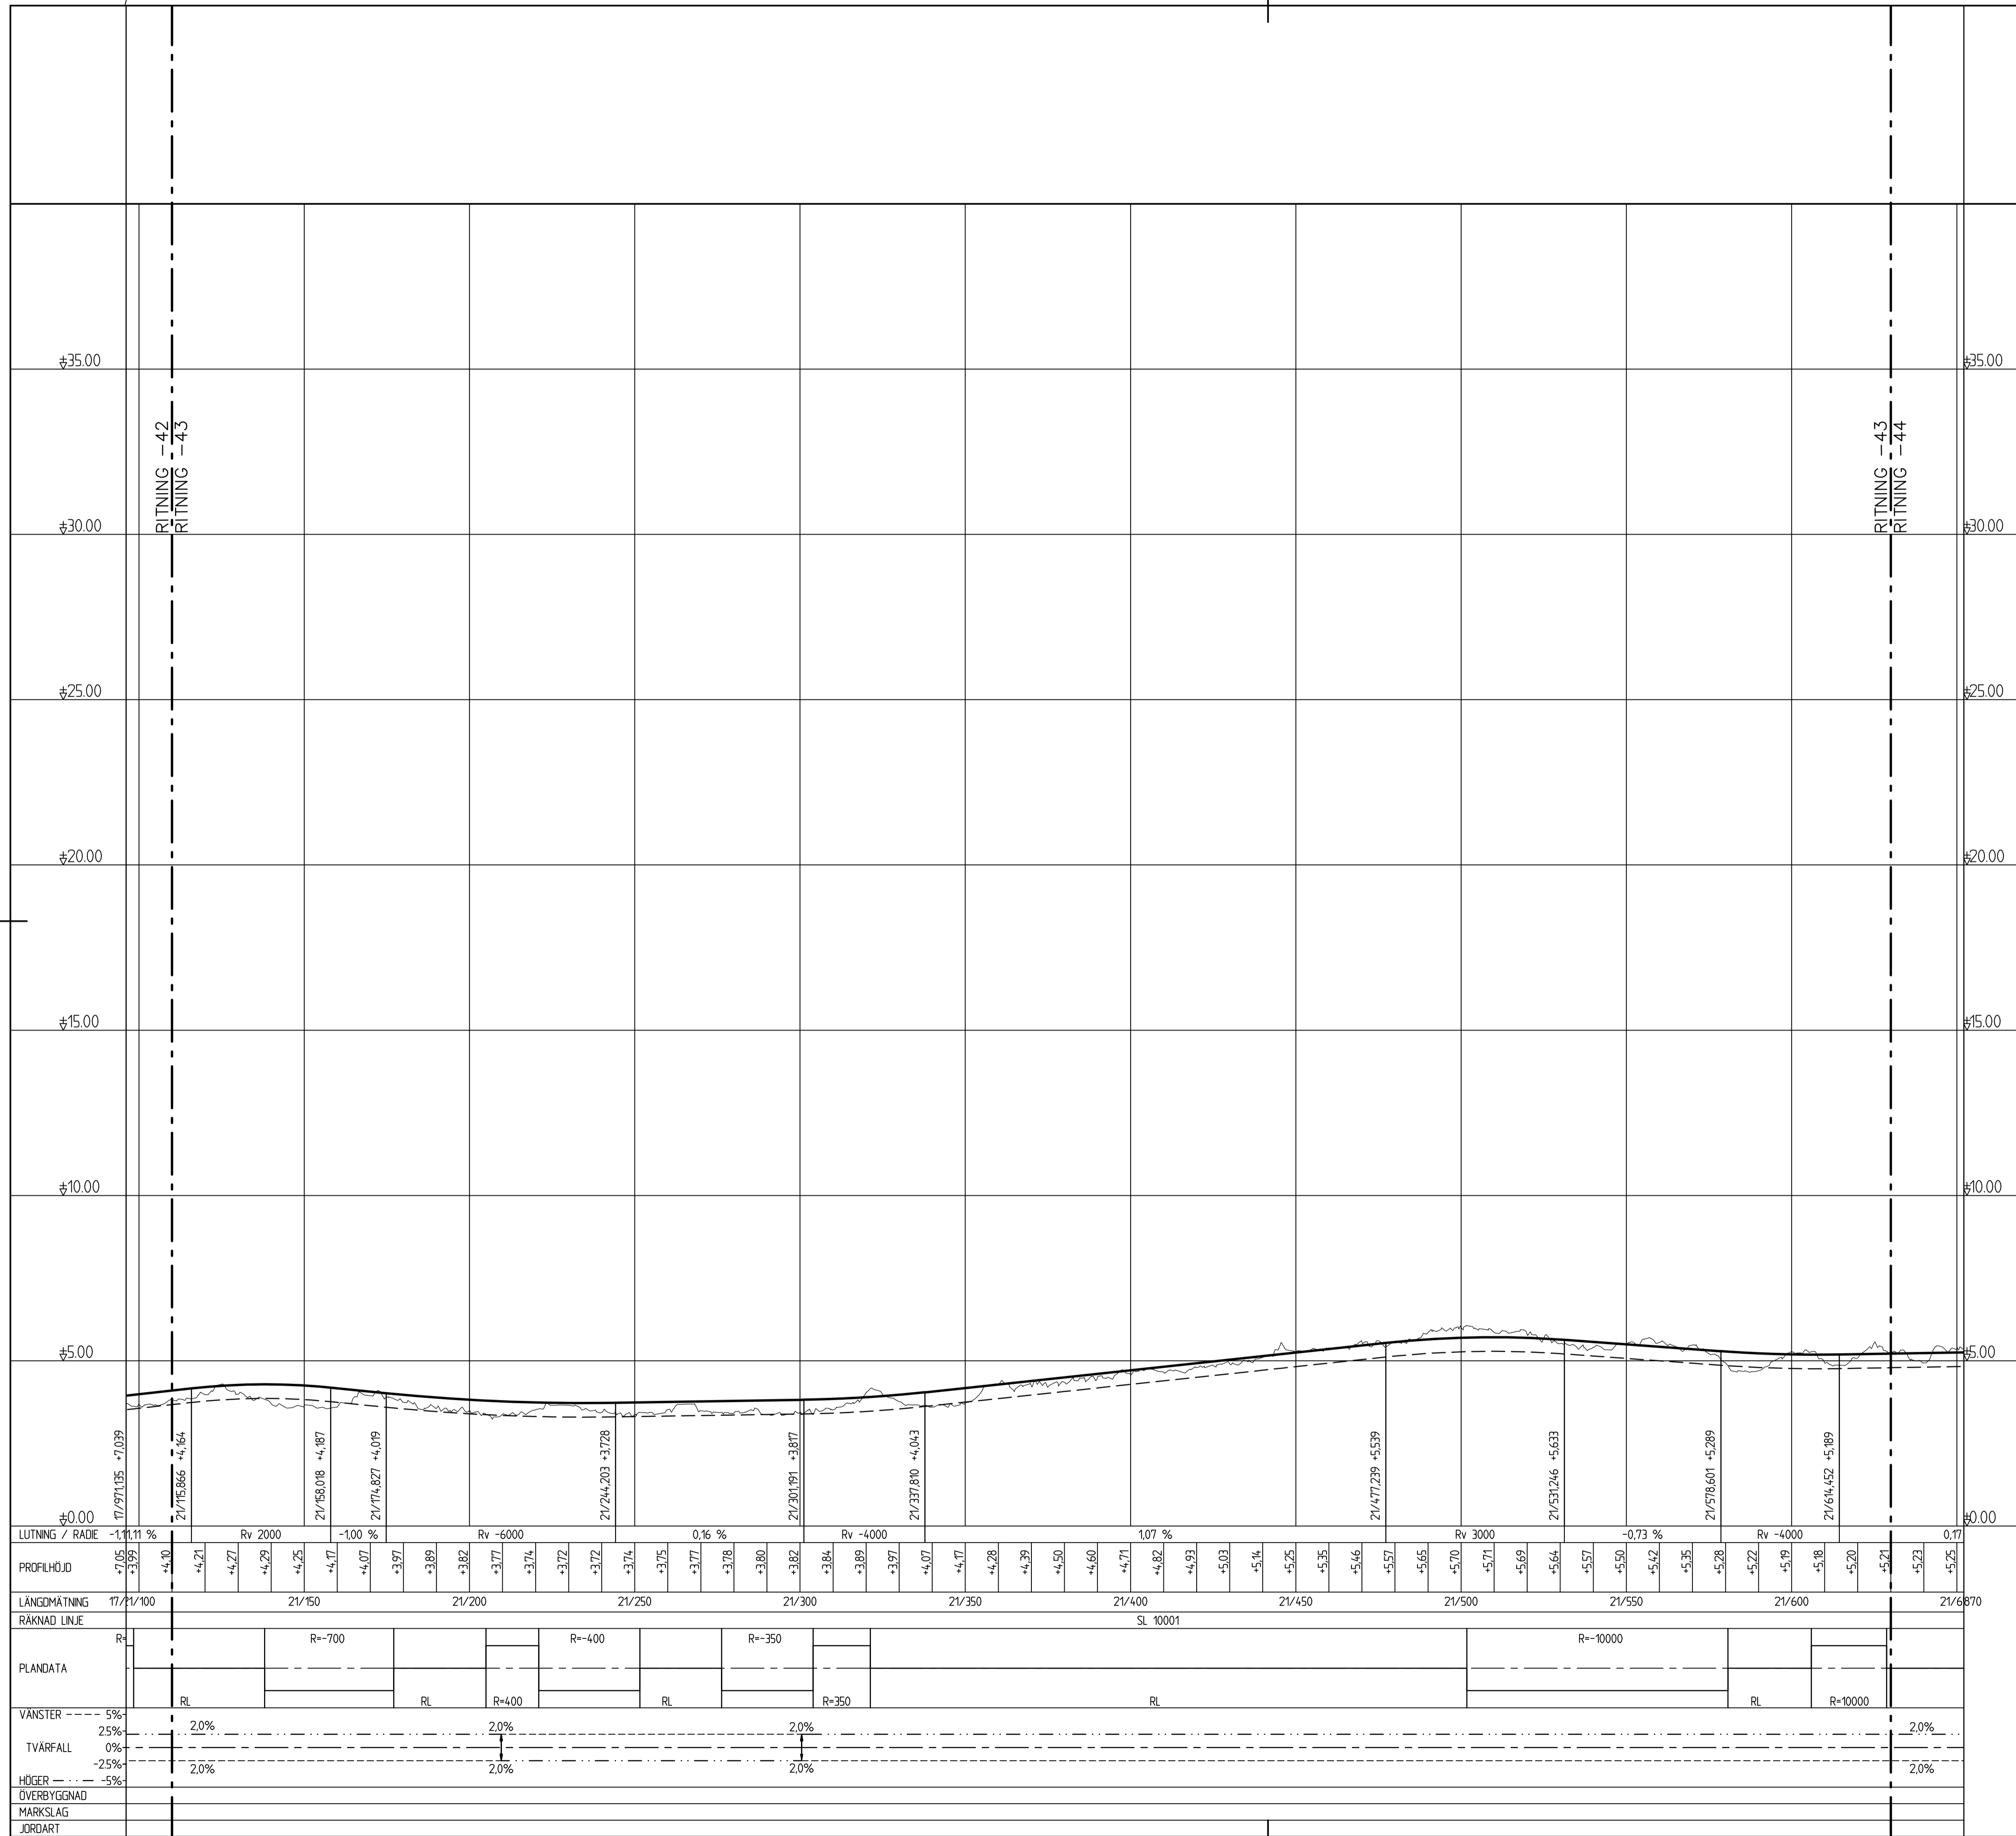

-  Profillinje
-  Terrass
-  Befintlig mark
-  X/XXX
XXXXXX
-  X/XXX
XXXXXX
- Anslutning vänster/ anslutning höger





| | | | |
|--|--------|---|-----|
| TYP AV PLAN | | VÄGPLAN | |
| GRANSKNINGSSTATUS / SYFTE | | | |
| HANDLINGSTYP | | | |
| DATUM | | LEVERANS / ÄNDRINGS-PM | |
| 2020-11-30 | | | |
| OBJEKT | | | |
| VÄG 1022 OCH 1500 HAMMAR-SKILLINGE, GC-VÄG | | | |
| DELOMRÅDE / BANDEL | | | |
| 1 HAMMAR - SKILLINGE | | | |
| ANLÄGGNINGSDEL | | | |
| 01 GÅNG- OCH CYKELVÄG | | | |
| OBJEKTNUMMER / KM | | KONSTRUKTIONSNUMMER | |
| 157284 | | | |
| BESTÄLLARE | | LEVERANTÖR | |
|  TRAFIKVERKET | |  ÅF INFRASTRUCTURE | |
| SKAPAD AV | | UPPDRAGNUMMER | |
| J. ÅKERSTRÖM | | 741384 | |
| GODKÄND AV | | ÄNDRING | |
| L. KIHLEBERG | | | |
| RITNINGSTYP | | | |
| PROFILRITNING | | | |
| TEKNIKOMRÅDE / INNEHÅLL | | | |
| VÄGUTFORMNING OCH TRAFIK | | | |
| BESKRIVNING | | | |
| PROFIL | | | |
| SL 10000 | | | |
| KM 21/110 - 21/630 | | | |
| SKALA | FORMAT | FÖRVALTNINGSNUMMER | |
| L=1:1000, H=1:100 | A1 | | |
| RITNINGSNUMMER | BLAD | NÄSTA BLAD | BET |
| 1 01 T 03 43 | | | |

XREFMODELL\F010301_2019-07-02\47-MODELL\0009508_2018-04-18\32

TECKENFÖRKLARING


 


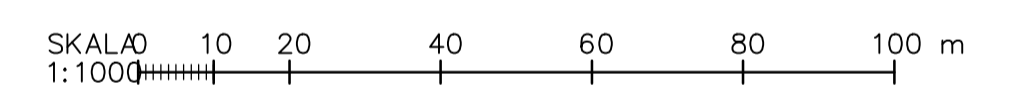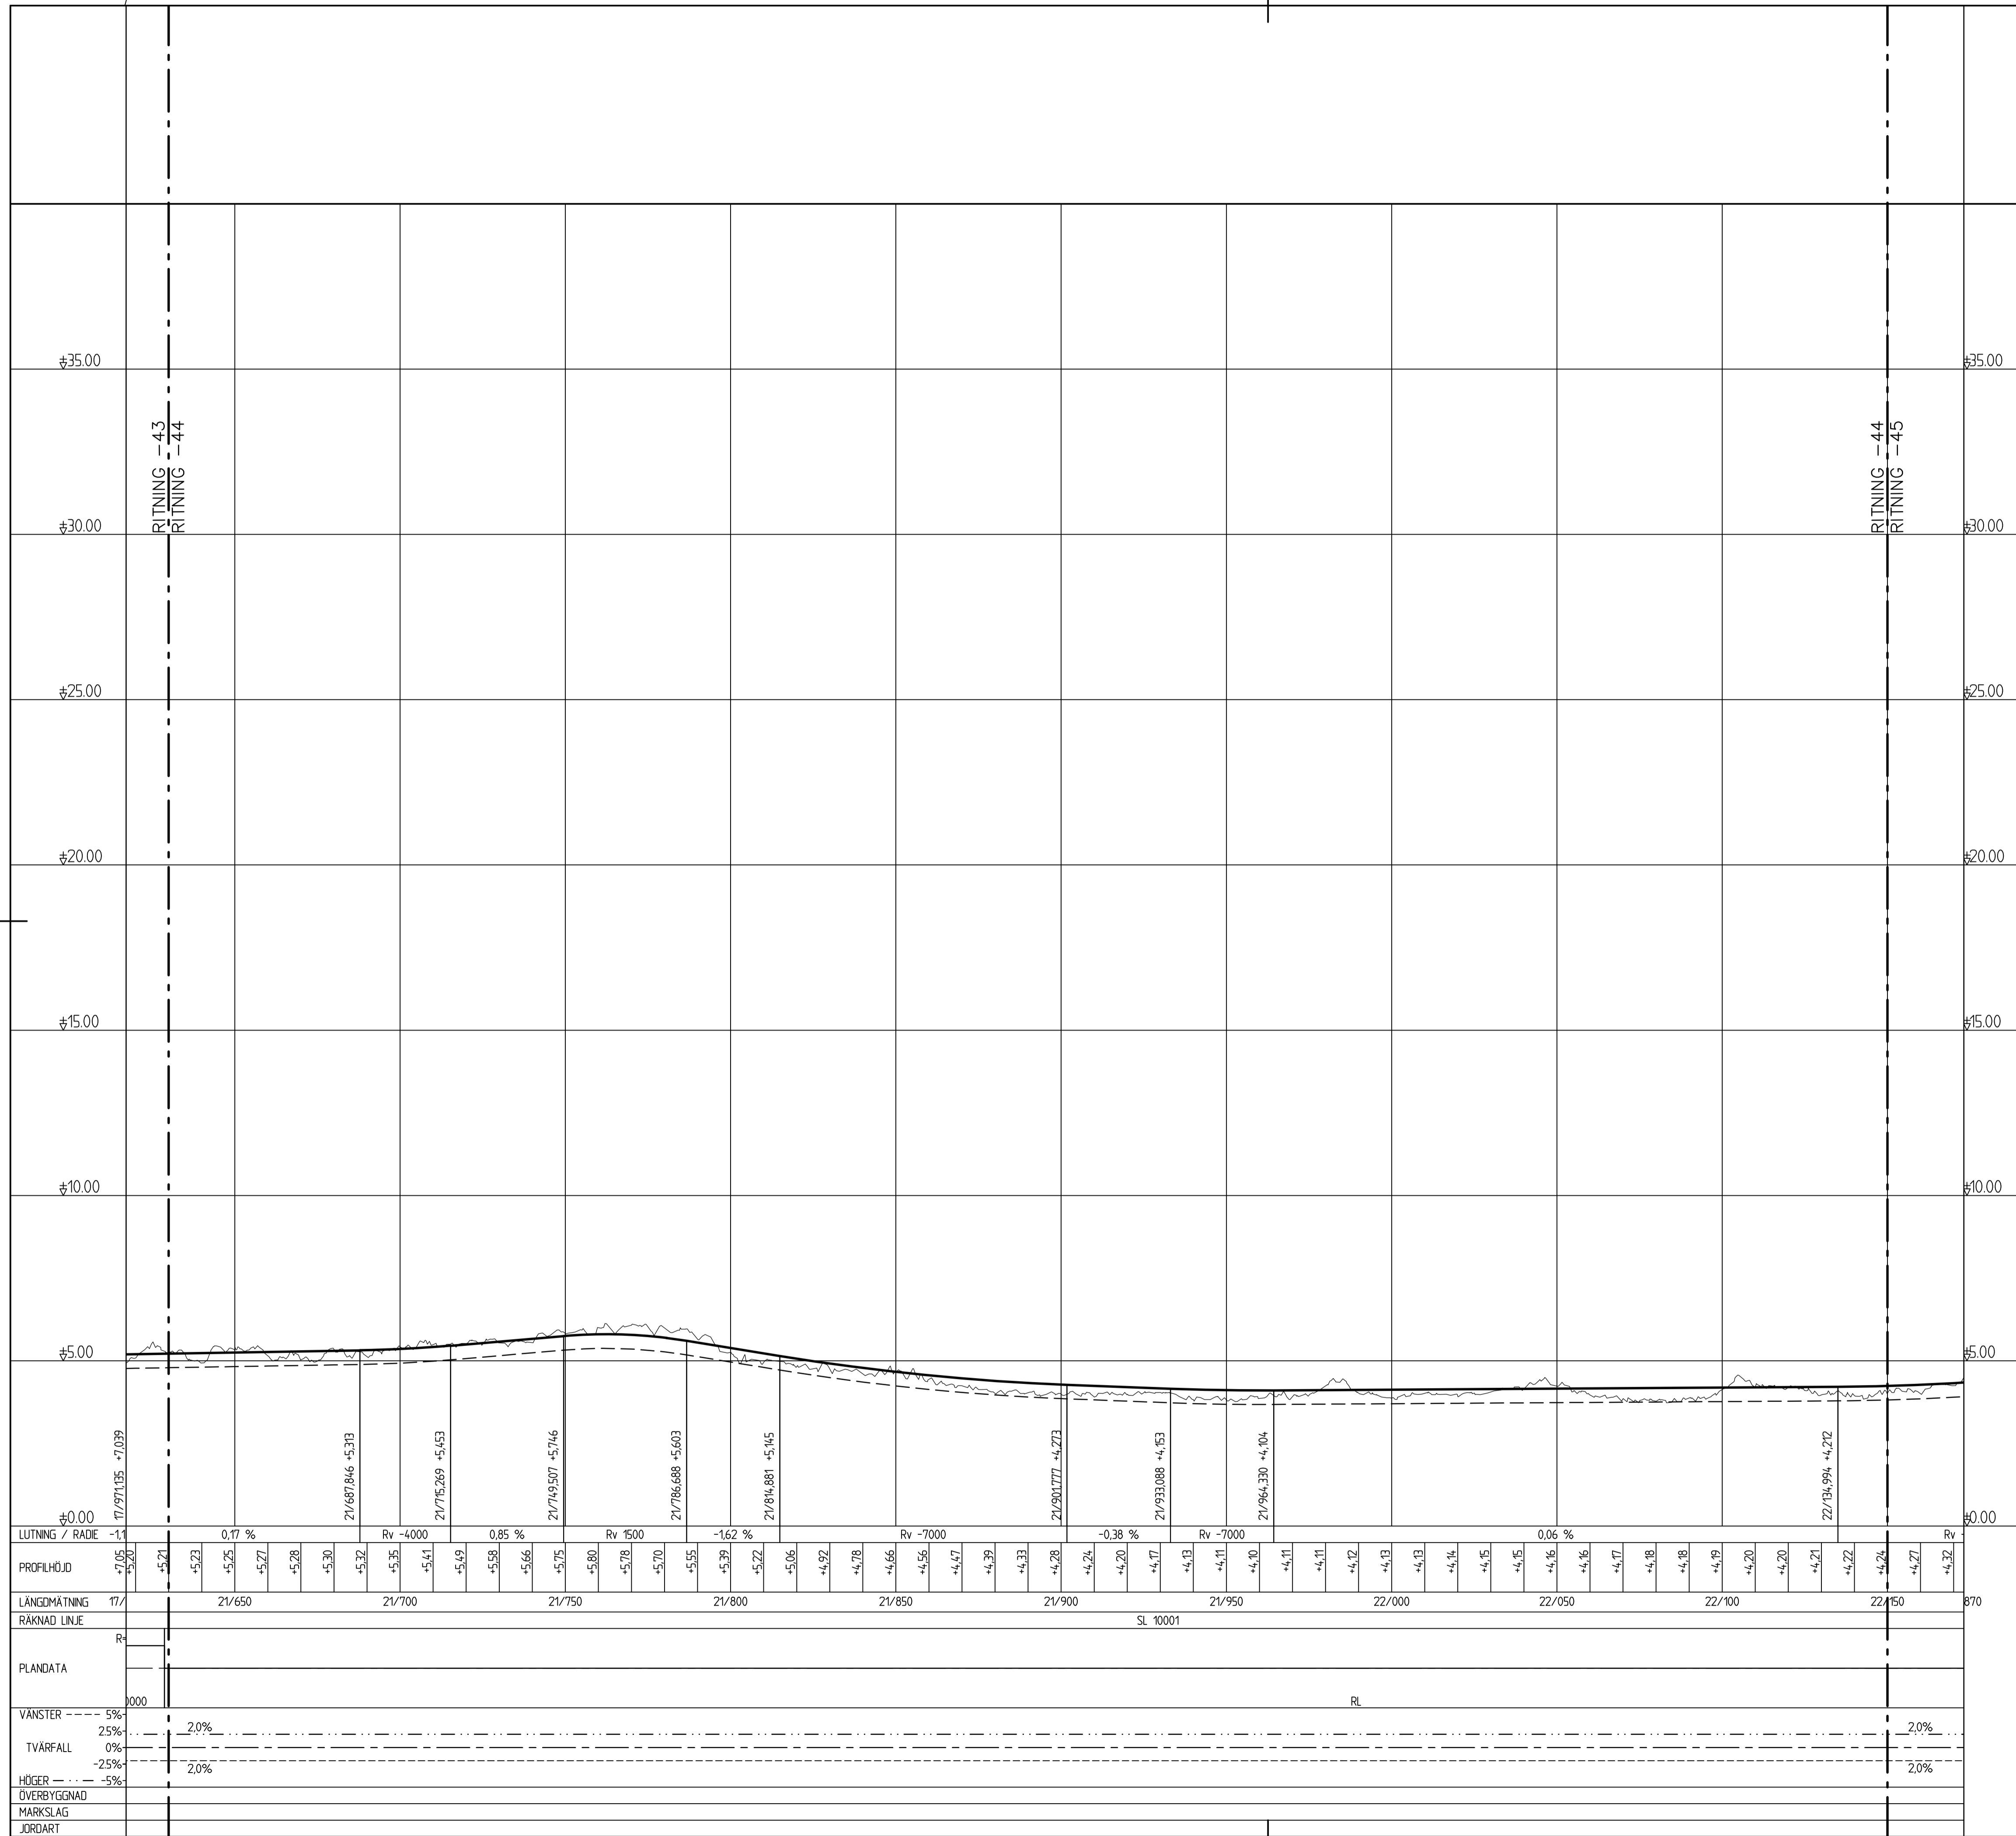-  Profillinje
-  Terrass
-  Befintlig mark
-  Anslutning vänster/ anslutning höger





| | | | |
|--|--------|---|-----|
| TYP AV PLAN | | VÄGPLAN | |
| GRANSKNINGSSTATUS / SYFTE | | | |
| HANDLINGSTYP | | | |
| DATUM | | LEVERANS / ÄNDRINGS-PM | |
| 2020-11-30 | | | |
| OBJEKT | | | |
| VÄG 1022 OCH 1500 HAMMAR-SKILLINGE, GC-VÄG | | | |
| DELOMRÅDE / BANDEL | | | |
| 1 HAMMAR - SKILLINGE | | | |
| ANLÄGGNINGSDEL | | | |
| 01 GÅNG- OCH CYKELVÄG | | | |
| OBJEKTNUMMER / KM | | KONSTRUKTIONSNUMMER | |
| 157284 | | | |
| BESTÄLLARE | | LEVERANTÖR | |
|  TRAFIKVERKET | |  ÅF INFRASTRUCTURE | |
| SKAPAD AV | | UPPDRAGNUMMER | |
| J. ÅKERSTRÖM | | 741384 | |
| GODKÄND AV | | ÄVDELNING | |
| L. KIHLEBERG | | | |
| RITNINGSTYP | | | |
| PROFILRITNING | | | |
| TEKNIKOMRÅDE / INNEHÅLL | | | |
| VÄGUTFORMNING OCH TRAFIK | | | |
| BESKRIVNING | | | |
| PROFIL | | | |
| SL 10000 | | | |
| KM 21/630 - 22/150 | | | |
| SKALA | FORMAT | FÖRVALTNINGSNUMMER | |
| L=1:1000, H=1:100 | A1 | | |
| RITNINGSNUMMER | BLAD | NÄSTA BLAD | BET |
| 1 01 T 03 44 | | | |

XREFMODELL\F010301_2019-07-28\47
MODELL\0009508_2018-04-18\32

TECKENFÖRKLARING



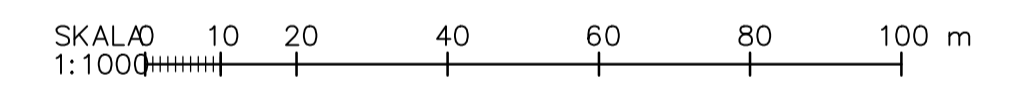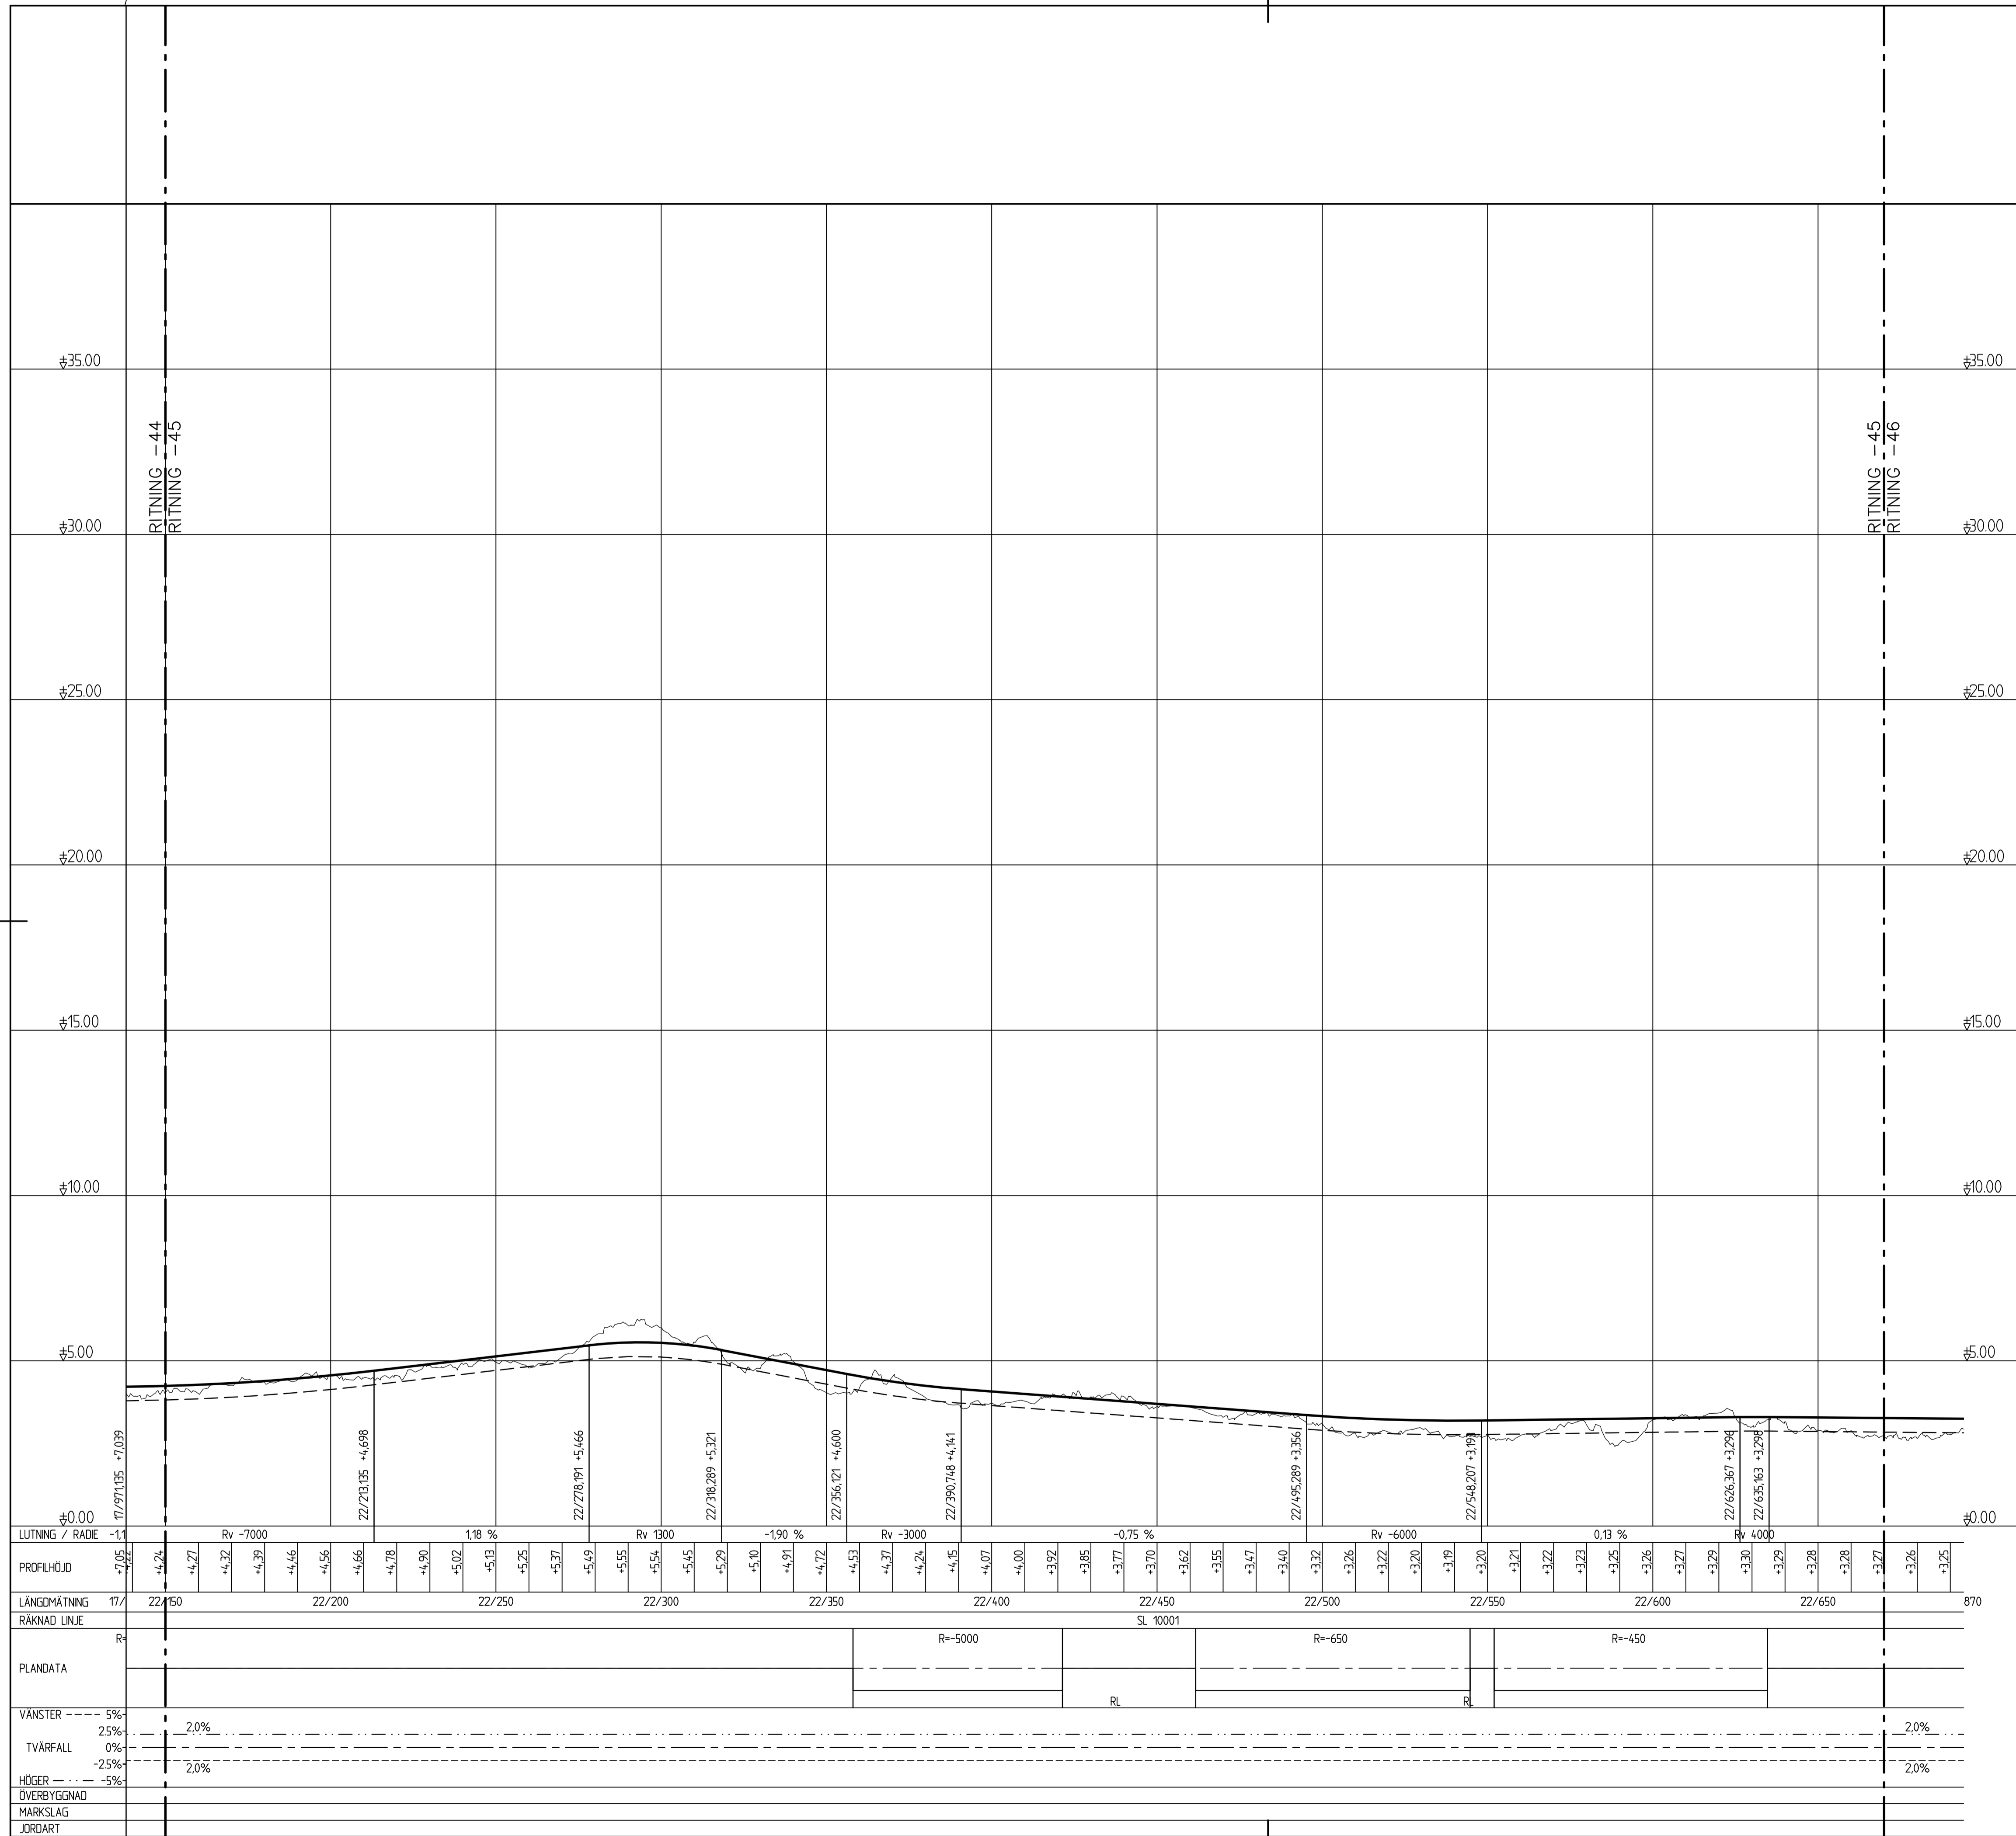

-  Profillinje
-  Terrass
-  Befintlig mark
-  Anslutning vänster/ anslutning höger





| | | | |
|---|---|---|------------|
| TYP AV PLAN | | VÄGPLAN | |
| GRANSKNINGSSTATUS / SYFTE | | | |
| HANDLINGSTYP | | | |
| DATUM | 2020-11-30 | | |
| LEVERANS / ÄNDRINGS-PM | | | |
| OBJEKT | VÄG 1022 OCH 1500 HAMMAR-SKILLINGE, GC-VÄG | | |
| DELOMRÅDE / BANDEL | 1 HAMMAR - SKILLINGE | | |
| ANLÄGGNINGSDEL | 01 GÅNG- OCH CYKELVÄG | | |
| OBJEKTNUMMER / KM | 157284 | | |
| KONSTRUKTIONSNUMMER | | | |
| BESTÄLLARE | LEVERANTÖR |  | |
|  | ÅF INFRASTRUCTURE | | |
| SKAPAD AV | J. ÅKERSTRÖM | UPPDRAGSNUMMER | 741384 |
| GRANSKAD AV | L. KIHLEBERG | AVDELNING | |
| RITNINGSTYP | PROFILRITNING | | |
| TEKNIKOMRÅDE / INNEHÅLL | VÄGUTFORMNING OCH TRAFIK | | |
| BESKRIVNING | PROFIL | | |
| SKALA | L=1:1000, H=1:100 | FORMAT | A1 |
| RITNINGNUMMER | 1 01 T 03 45 | BLAD | NÄSTA BLAD |
| | | BET | |

XREFMODELL\F010301_2019-07-28\47
MODELL\0009508_2018-04-18\32

TECKENFÖRKLARING

-  Profillinje
-  Terrass
-  Befintlig mark
-  Anslutning vänster/ anslutning höger

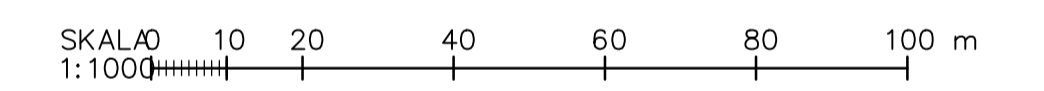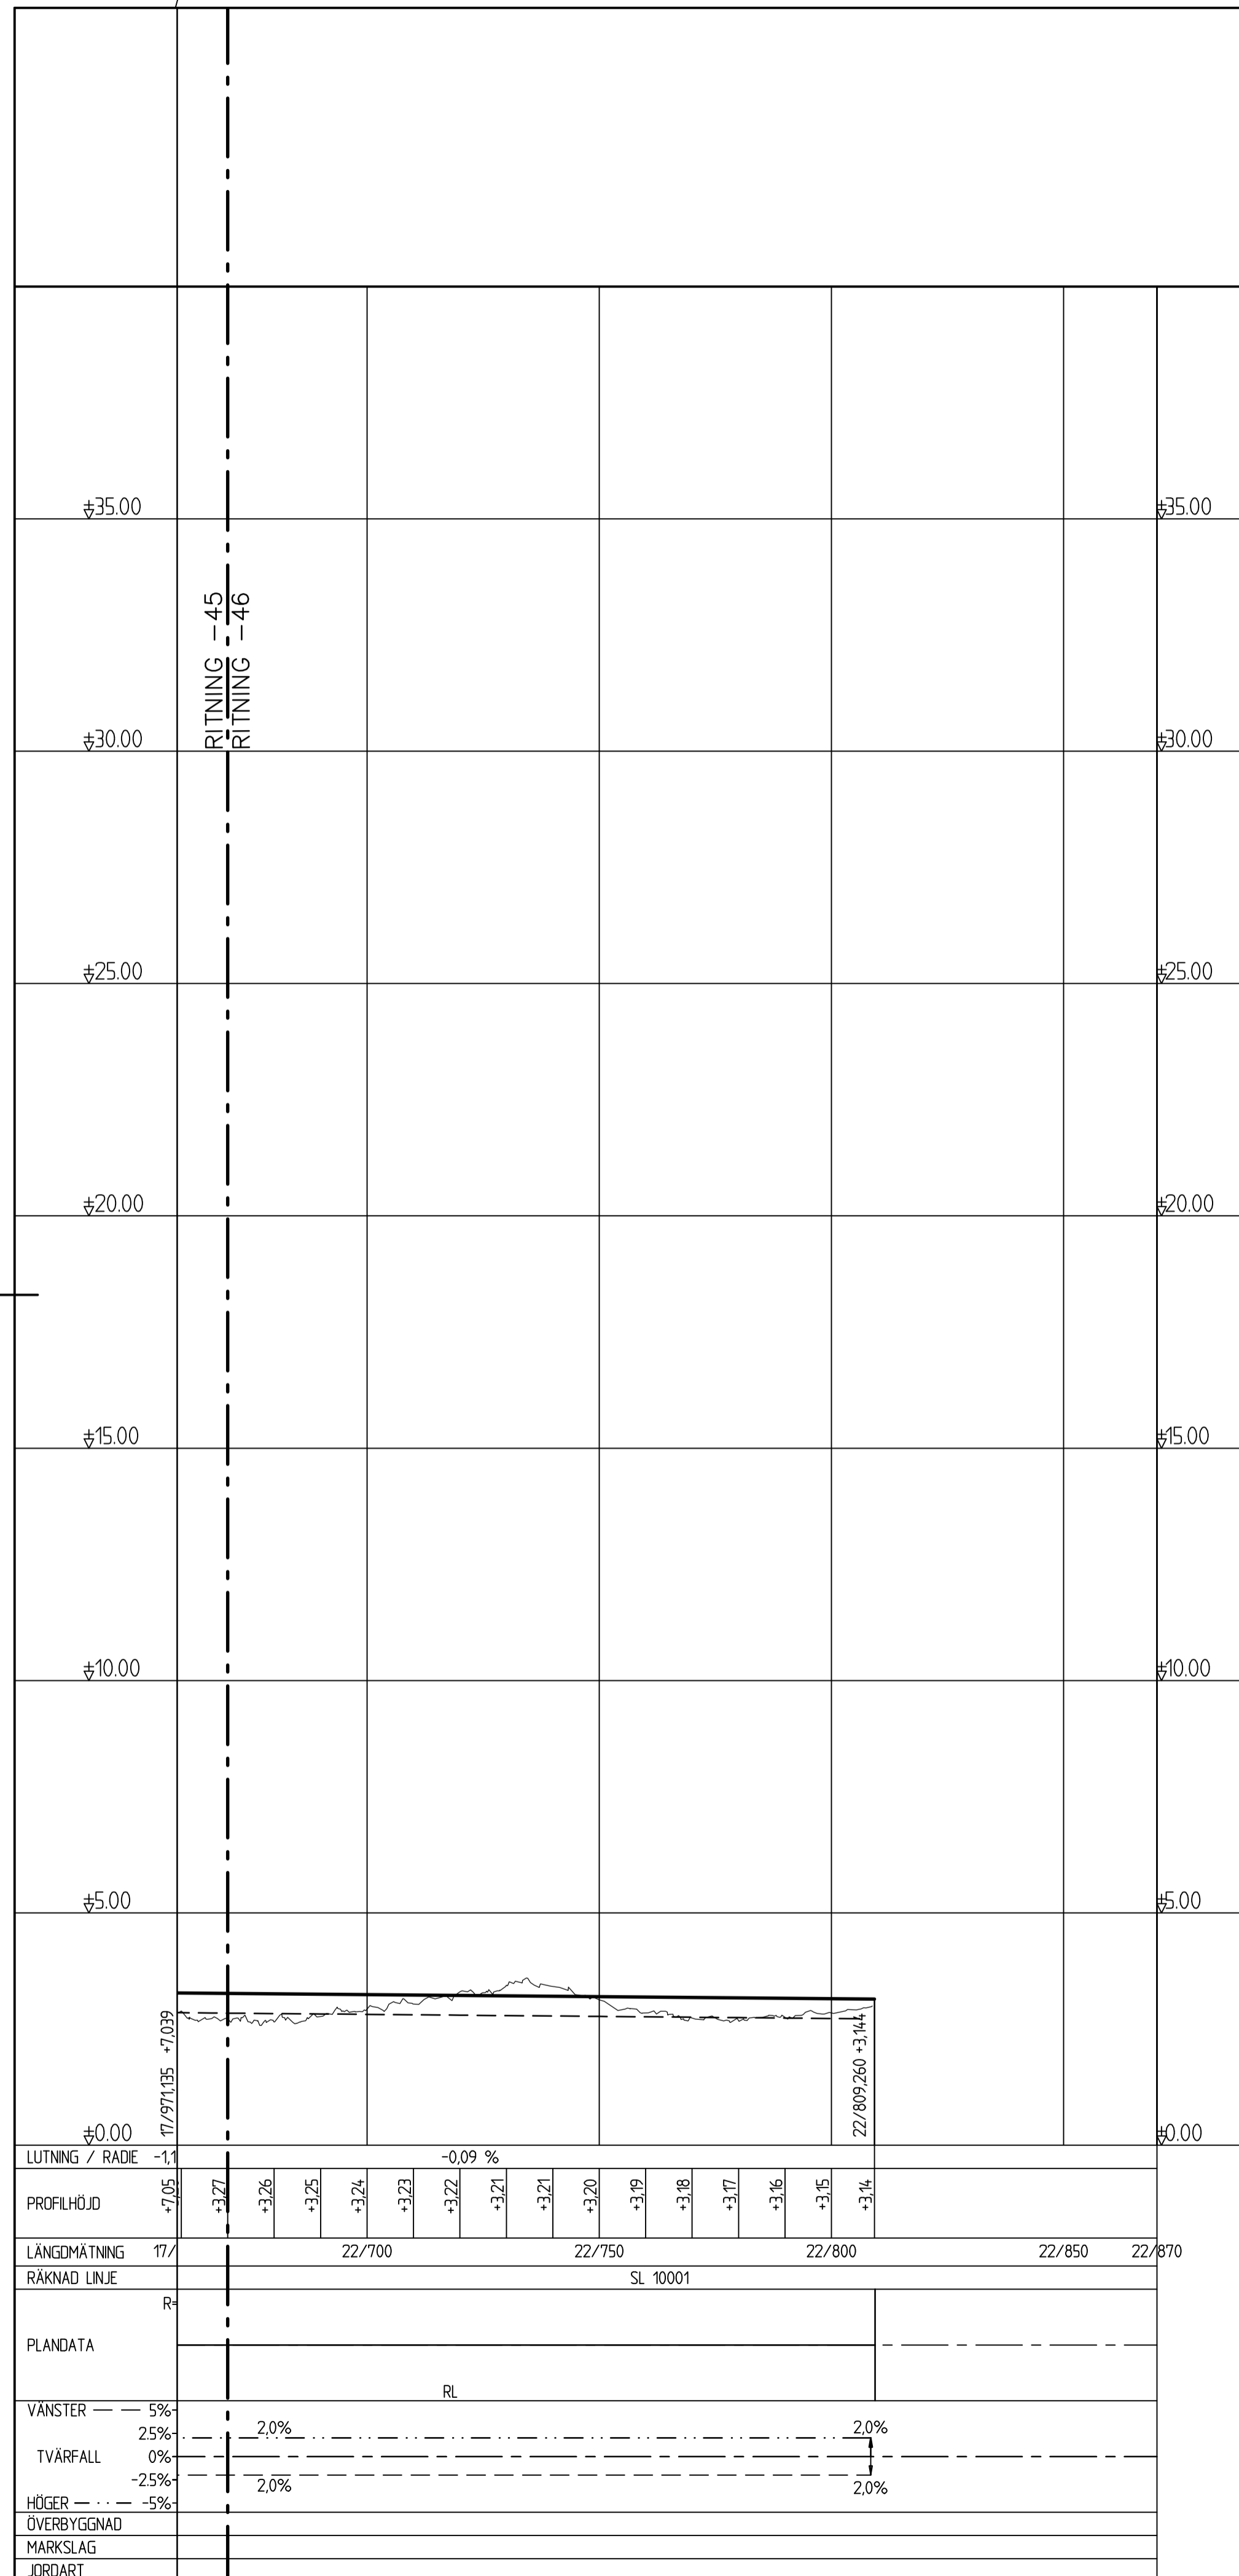

| | | | |
|---------------------------|---|------------------------|---|
| TYP AV PLAN | | VÄGPLAN | |
| GRANSKNINGSSTATUS / SYFTE | | | |
| HANDLINGSTYP | | | |
| DATUM | 2020-11-30 | LEVERANS / ÄNDRINGS-PM | |
| OBJEKT | VÄG 1022 OCH 1500 HAMMAR-SKILLINGE, GC-VÄG | | |
| DELOMRÅDE / BANDEL | 1 HAMMAR - SKILLINGE | | |
| ANLÄGGNINGSDEL | 01 GÅNG- OCH CYKELVÄG | | |
| OBJEKTNUMMER / KM | 157284 | KONSTRUKTIONNUMMER | |
| BESTÄLLARE | J. ÅKERSTRÖM | LEVERANTÖR |  ÅF INFRASTRUCTURE |
| SKAPAD AV | L. KIHBERG | UPPDRAGSNUMMER | 741384 |
| GODKÄND AV | | AVDELNING | |
| RITNINGSTYP | PROFILRITNING | | |
| TEKNIKOMRÅDE / INNEHÅLL | VÄGUTFORMNING OCH TRAFIK | | |
| BESKRIVNING | PROFIL | | |
| SKALA | L=1:1000, H=1:100 | FORMAT | A1 |
| RITNINGNUMMER | 1 01 T 03 46 | BLAD | NÄSTA BLAD BET |

