


101T0501.dwg
14.10.2003

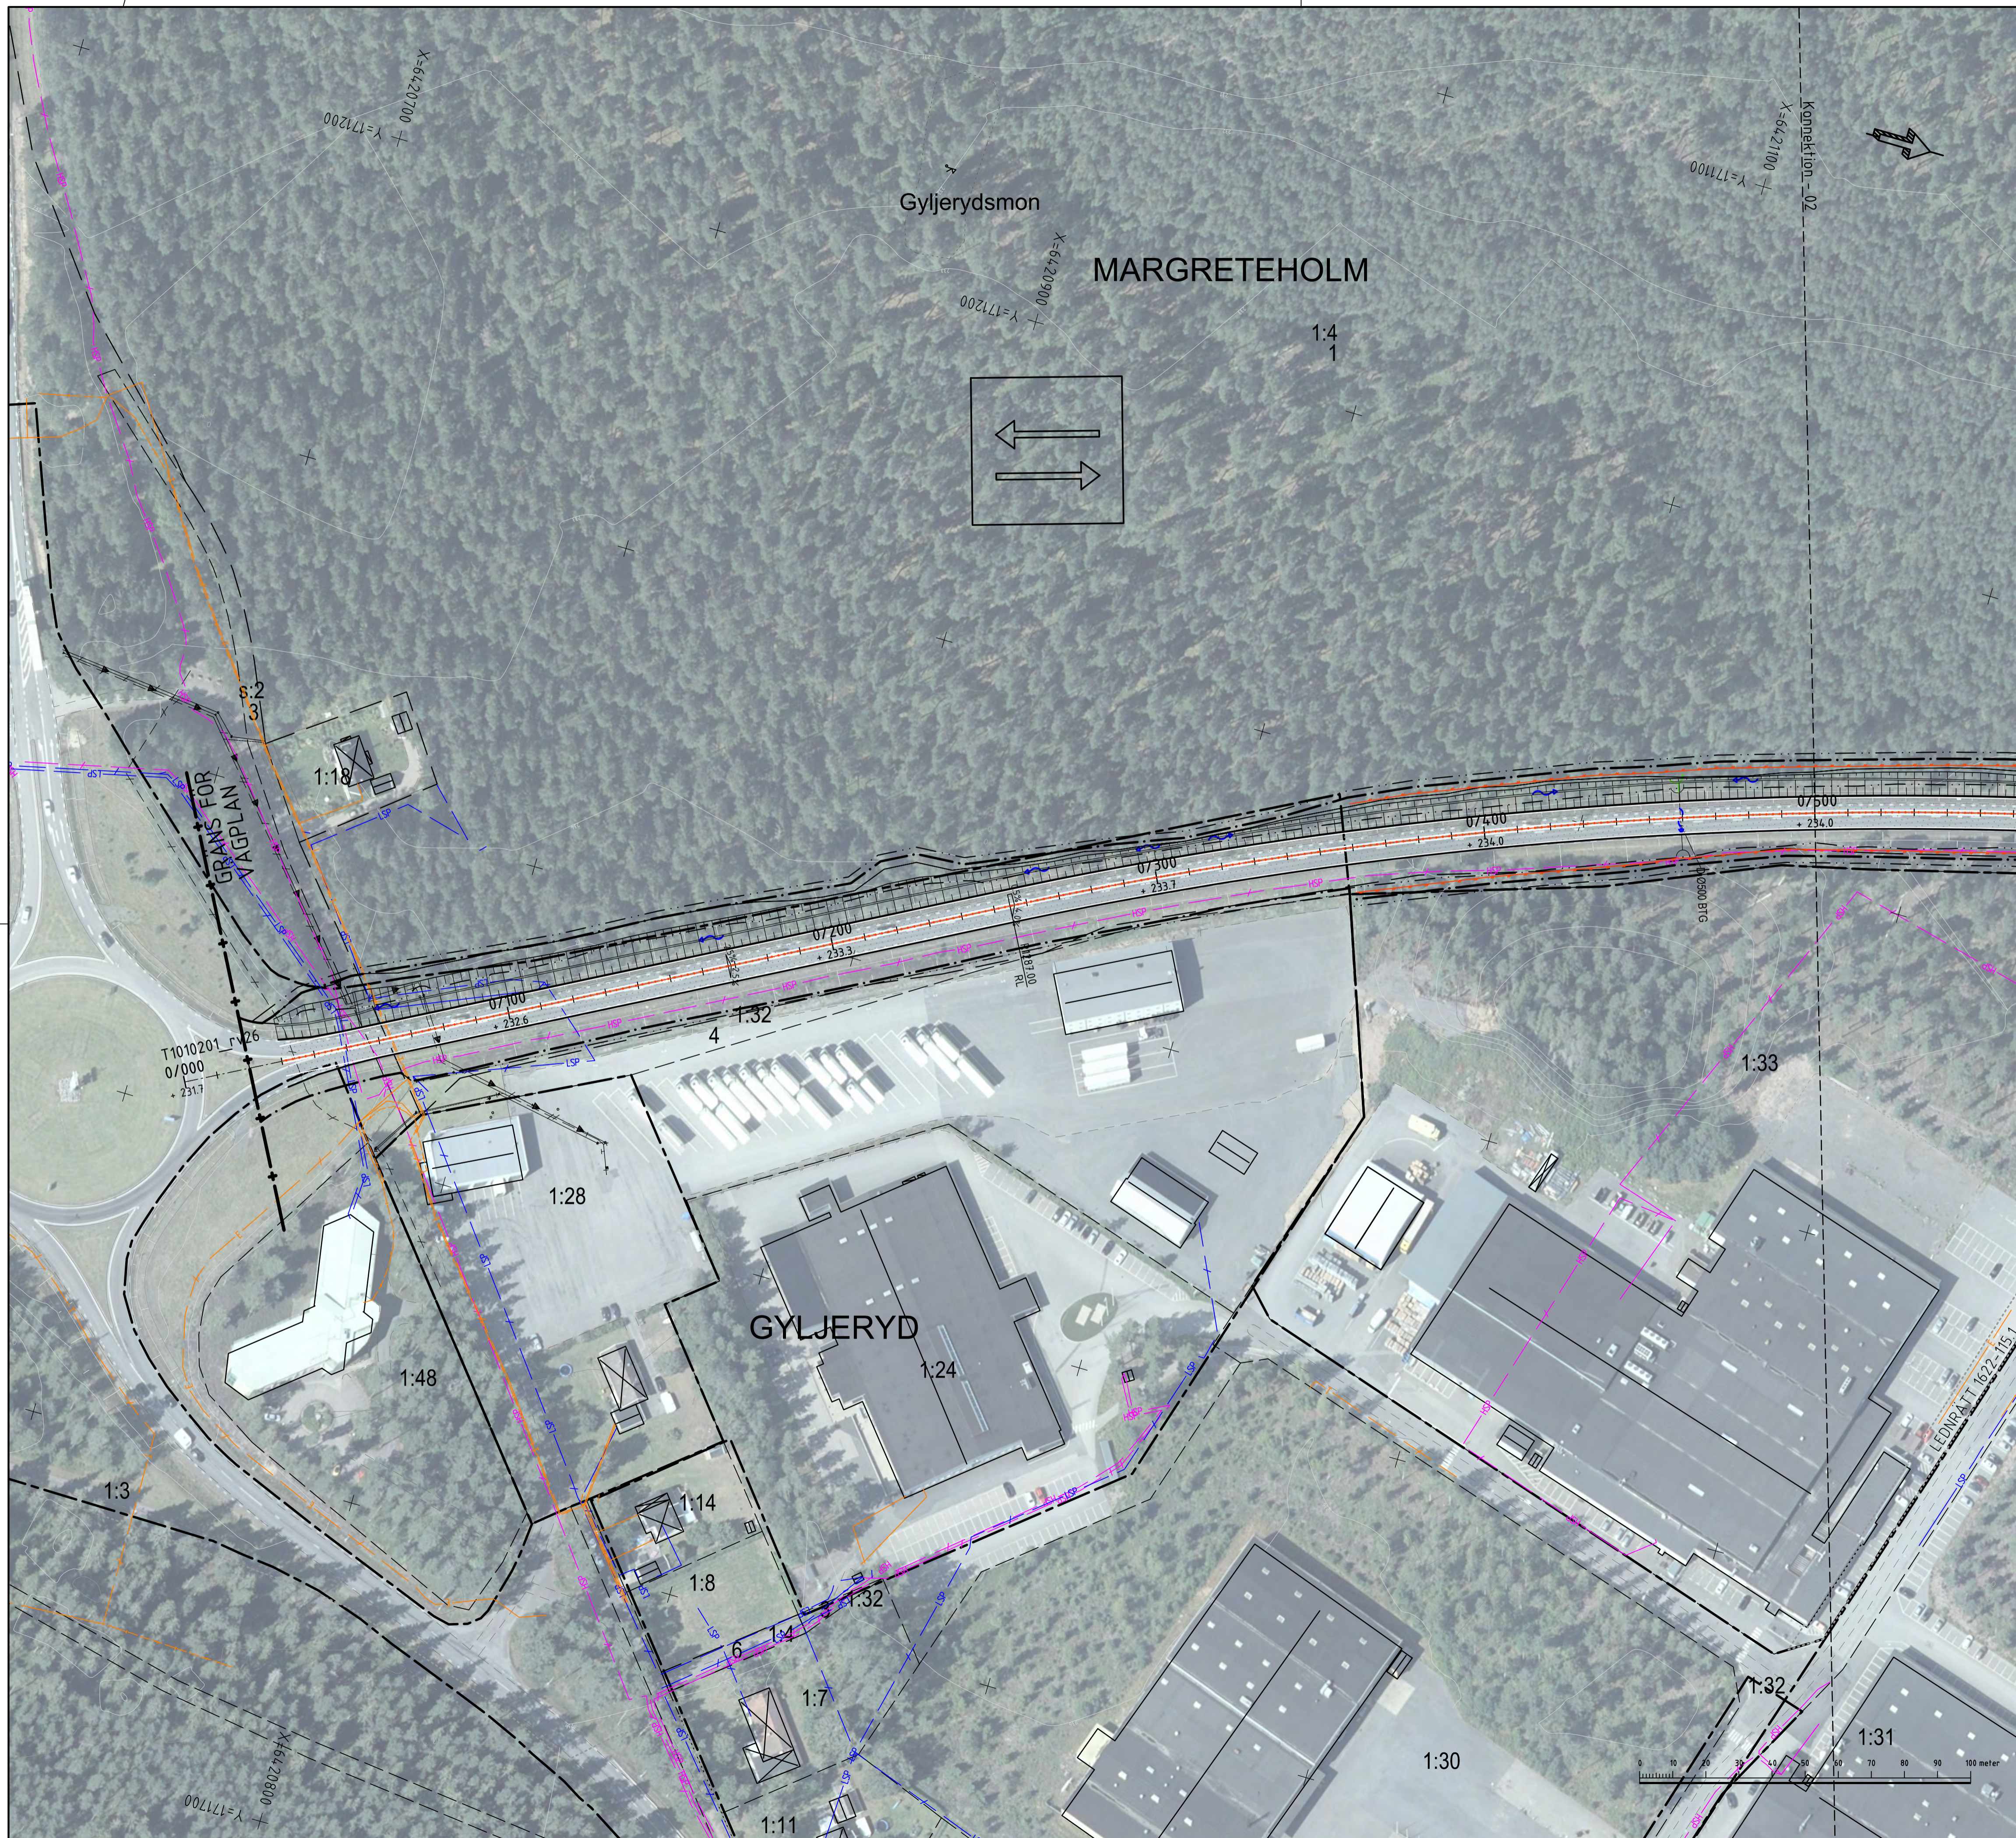

KOORDINATSYSTEM
 PLANSYSTEM: SWEREF 99 13 30
 HÖJDSYSTEM: RH2000

TECKENFÖRKLARING

BEFINTLIGT

- TRAKTGRÄNS
- FASTIGHETSGRÄNS
- FASTIGHETSBECKENING
- BOSTADSHUS
- UTHUS

1:24

- VÄGBANEKANT
- VÄGRÄCKE
- STÄNGSEL/STAKET
- VÄGTRUMMA
- DAGVATTENLEDNING
- SPILLVATTENLEDNING
- TRYCKSATT SPILLVATTENLEDNING
- VATTENLEDNING
- HÖGSPÄNNING LUFTLEDNING
- HÖGSPÄNNING MARKLEDNING
- LÅGSPÄNNING MARKLEDNING
- TELE LUFTLEDNING
- TELE MARKLEDNING
- FIBERSTRÅK

FÖRESLAGET

- GRÄNS FÖR VÄGOMRÅDE
- AVGRÄNSNING MELLAN OLIKA TYPER AV MARKANSPRÅK
- ASFALTSVÄG, VÄGBANEKANTER, MED LÅNGDMÄTNING OCH HÖJDSÄTTNING
- ENSKILD VÄG, VÄGBANEKANTER, MED LÅNGDMÄTNING OCH HÖJDSÄTTNING
- GÅNG- OCH CYKELVÄG, VÄGBANEKANTER, MED LÅNGDMÄTNING OCH HÖJDSÄTTNING
- TRAKTORVÄG, VÄGBANEKANTER, MED LÅNGDMÄTNING OCH HÖJDSÄTTNING
- INNERSLÄNT, DIKE OCH BAKSLÄNT MED SLÄNTAVRUNDNING
- MITTRÄCKE
- SIDORÄCKE
- SIDORÄCKE, H2
- FAUNA STÄNGSEL
- BLÄNSKYDD
- BULLERSKÄRM
- NY VÄGTRUMMA ELLER BEFINTLIG SOM FÖRLÄNGS
- DRÄNERING
- BÄCKOMGRÄVNING
- TRUMMA SOM RIVS
- FLÖDESRIKTNING
- BRO/FAUNAPASSAGE
- VÄGANSLUTNING TILL BEFINTLIG ALLMÄN VÄG SOM STÄNGS GENOM SÄRSKILT BESLUT
- VÄGDEL SOM FÖRESLÅS RIVAS

VÄGPLAN

GRÄNSKINGSSTATUS / SYFTE

HANDLINGSTYP
FASTSTÄLLELSEHANDLING

DATUM
2023-06-20

LEVERANS / ÄNDRINGS-PM

OBJEKT
VÄG 26/47

DELOMRÅDE / BANDEL
MULLSJÖ-SLÄTTÄNG

ANLÄGGNINGSDIAGRAM
01 VÄG 26/47

OBJEKTNUMMER / KM
166054

KONSTRUKTIONNUMMER

BESTÄLLARE
TRAFIKVERKET

LEVERANTÖR
RAMBOLL

SKAPAD AV
F. ANDERSSON

LUPPDRAGNUMMER
1320049090

GODKÄND AV
M. ÅNELIUS

ÄNDRING

RITNINGSTYP
PLAN

TEKNIKOMRÅDE / INNEHÅLL
VÄGUTFORMNING OCH TRAFIK

BESKRIVNING
ILLUSTRATIONSKARTA

VÄG 26/47

KM 0/000-0/500

SKALA
1:1000

FORMAT
A1

FÖRVALTNINGSNUMMER

RITNINGNUMMER
1 01 T 05 01

BLAD

NÄSTA BLAD

BET

Plotkod: 23 05 31 19:02 Fil: G:\G01\504\2020\1320049090_Väg 26 Mullsjö - Uppstart\3_Teknik\101T0501.dwg