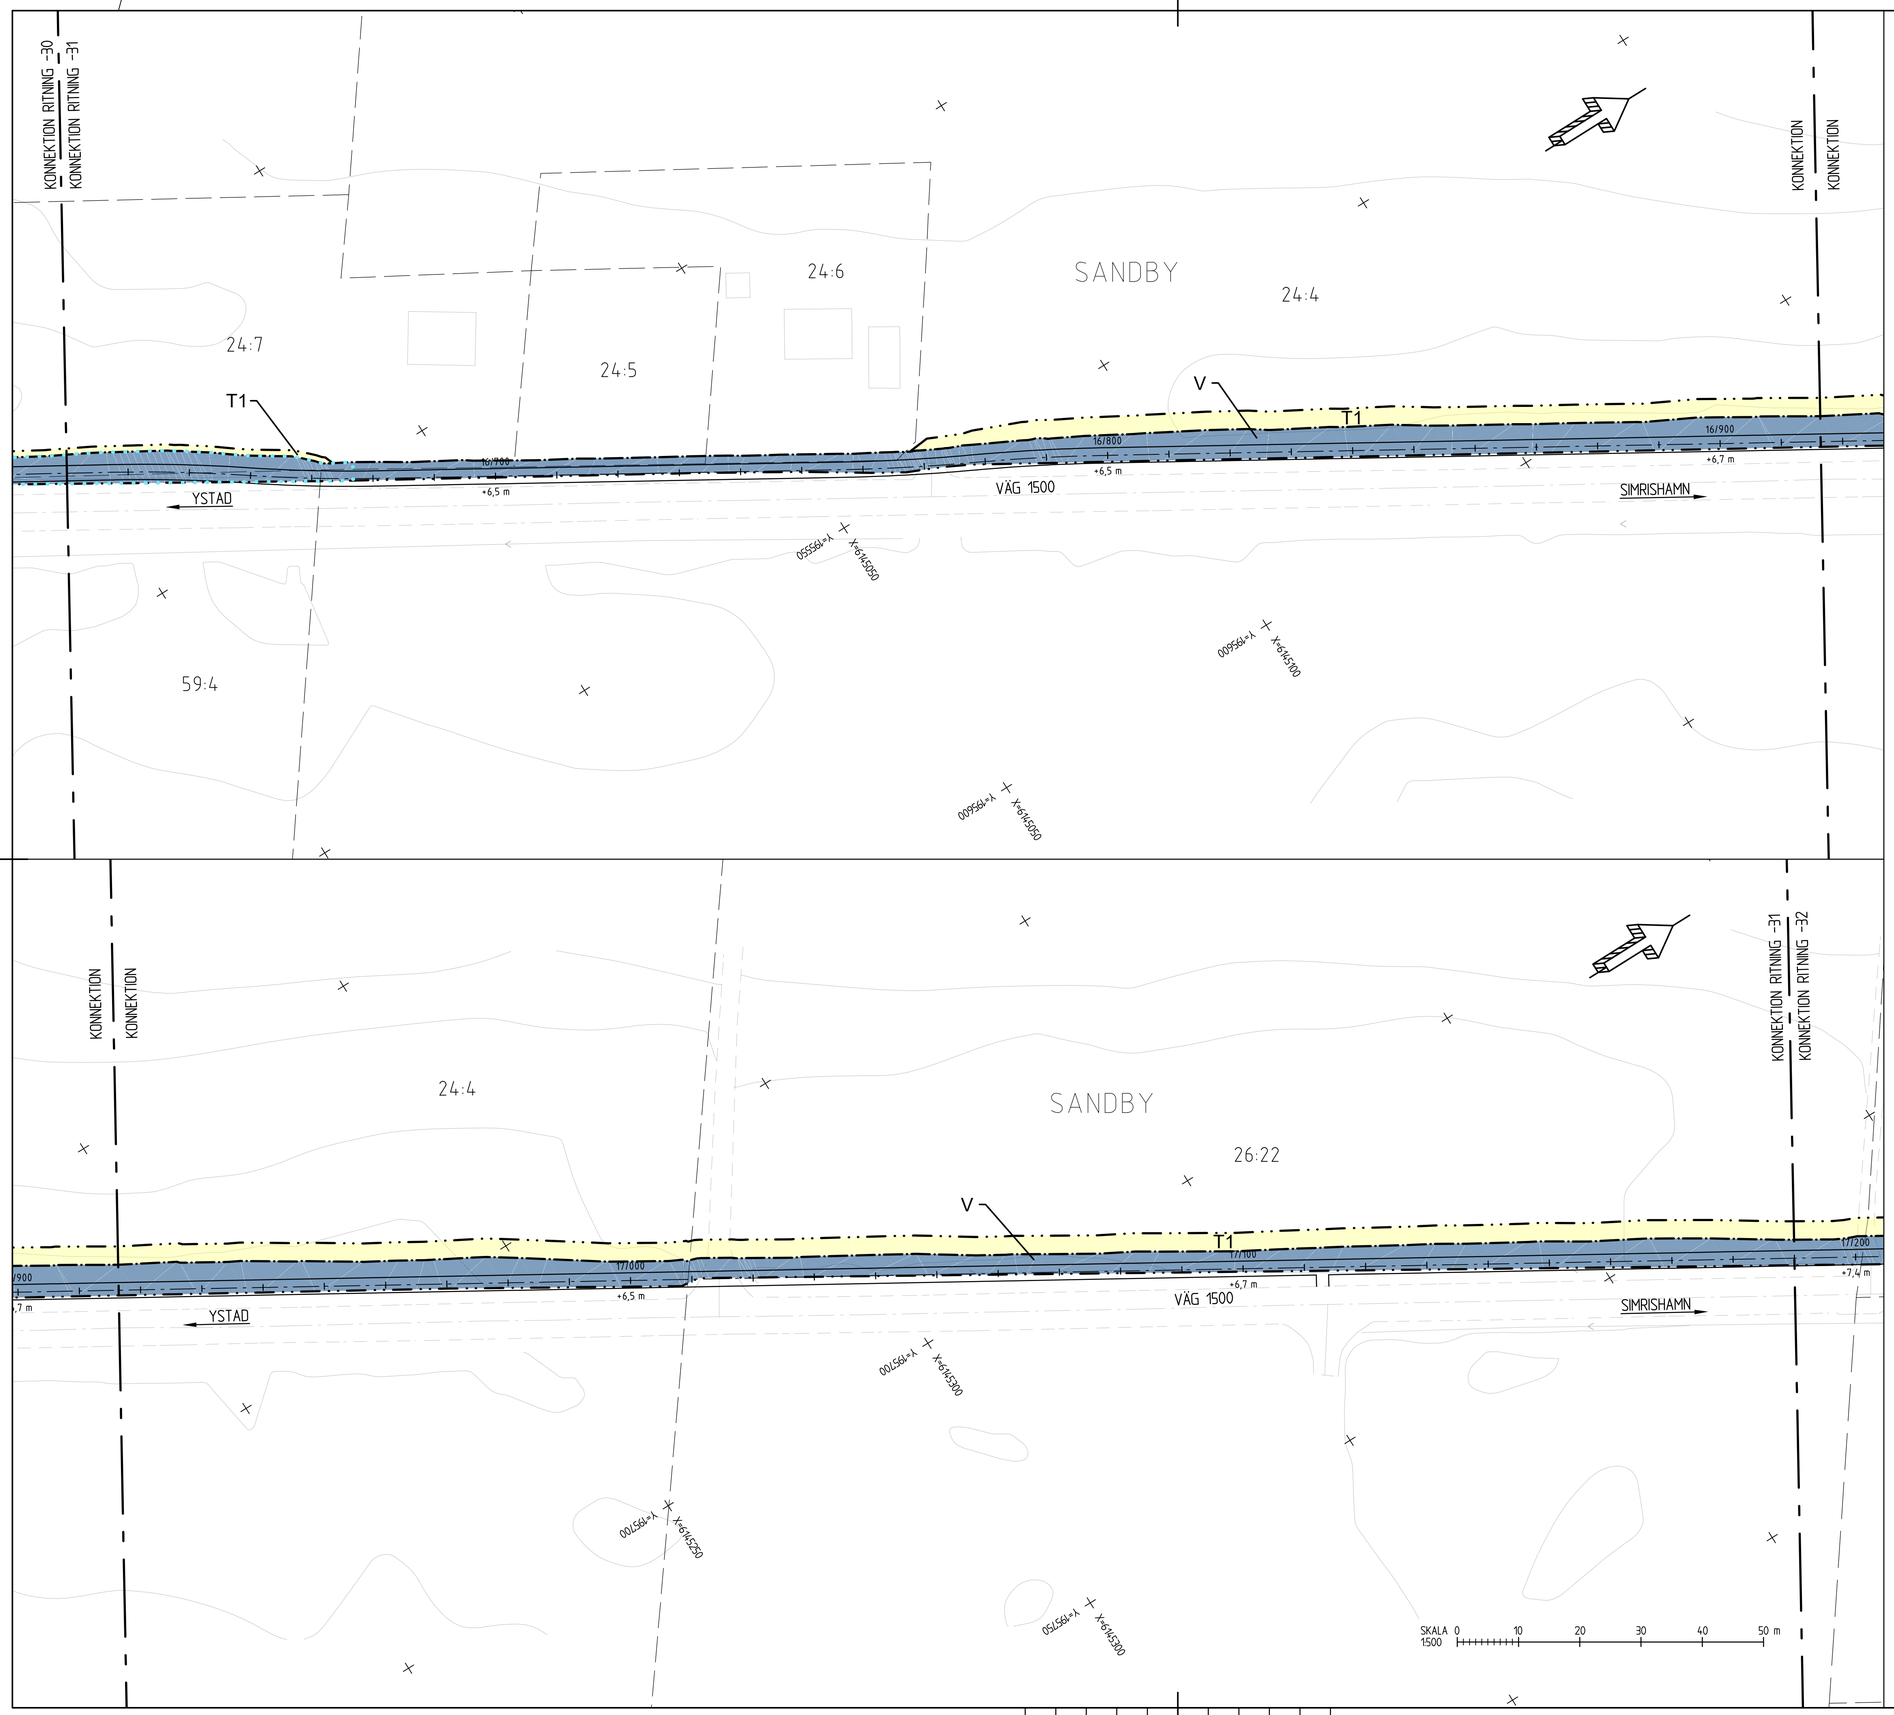

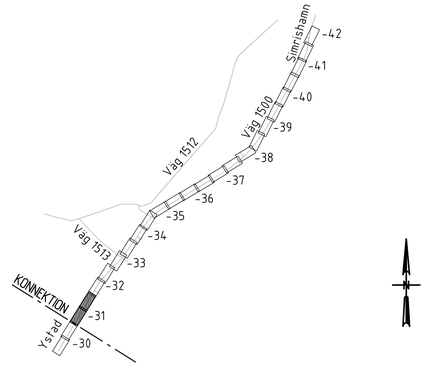

TECKENFÖRKLARING

KOORDINATSYSTEM
PLANSYSTEM: SWEREF 99 13 30
HÖJDSYSTEM: RH 2000

MARKANSPRÅK

- Gräns för vägområde
- Avgränsning mellan olika typer av markanspråk
- V — Nytt vägområde med vägrätt
- T1 — Tillfällig nyttjanderätt för byggvägar och materialupplag. Gäller under byggtiden, dock längst till och med 1 mån efter slutbesiktning.
- T2 — Tillfällig nyttjanderätt för etableringsyta. Gäller under byggtiden, dock längst till och med 1 mån efter slutbesiktning.

SKYDDSÅTGÄRDER OCH FÖRSIKTIGHETSMÅTT

- Markering eller avgränsning av skyddsåtgärder och försiktighetsmått
- Sk1 — Grodbarriär

ÖVRIGA BETECKNINGAR PÅ PLANKARTAN

- Y/YYY / +YY,Y m — Ny GC-väg, vägbanekanter, längdmätning och höjdsättning
- Fastighetsgräns
- Traktgräns
- Kommungräns
- 1:27 — Fastighetsbeteckning
- Byggnad

VERKSAMHETER/ÅTGÄRDER SOM UNDANTAS FRÅN FÖRBUD ENLIGT MILJÖBALKEN

- Vägområde inom strandskydd
- Vägområde inom biotopskydd

Förbuden som avser verksamhet eller åtgärd inom generellt biotopskyddsområde (7:11 2 st. Mb) gäller inte byggande av allmän väg.
Förbuden mot åtgärd inom strandskyddsområde (7:15 mb) gäller inte byggande av allmän väg.
Skyldigheten att göra anmälan för samråd enligt 12:6 mb gäller inte för de verksamheter och åtgärder som behövs för att bygga vägen och som fastställs och ingår i vägområde för allmän väg eller område för tillfällig nyttjanderätt.

TYP AV PLAN
VÄGPLAN

GRANSKNINGSSTATUS / SYFTE

HANDLINGSTYP
GRANSKNINGSHANDLING

DATUM	LEVERANS / ÄNDRINGS-PM
2019-12-16	

OBJEKT
VÄG 1022 OCH 1500
HAMMAR-SKILLINGE, GC-VÄG

DELOMRÅDE / BANDEL
1 HAMMAR - SKILLINGE

ANLÄGGNINGSDEL
01 GÅNG- OCH CYKELVÄG

OBJEKTNUMMER / KM	KONSTRUKTIONSNUMMER
157284	

BESTÄLLARE	LEVERANTÖR
TRAFIKVERKET	ÅF INFRASTRUCTURE

SKAPAD AV	UPPDRAGSNUMMER
O. MÅNSSON	741384
GODKÄND AV	AVDELNING
K. CAPPELLI LINDHOLM	

RITNINGSTYP
PLANRITNING

TEKNIKOMRÅDE / INNEHÅLL
VÄGUTFORMNING OCH TRAFIK

BESKRIVNING
PLANKARTA

SL 10000
KM 16/630 - 17/190

SKALA	FORMAT	FÖRVALTNINGSNUMMER
1:500	A1	

RITNINGSNUMMER	BLAD	NÄSTA BLAD	BET
1 01 T 02 31			

2019-07-15 12:51 M1EELLVX0007701
2019-07-15 12:54 M1EELLVX0007708
2019-07-15 07:22 M1EELLVX0007709
2019-07-15 11:46 M1EELLVX0007702
2019-07-15 11:46 M1EELLVX0007704
2019-07-15 07:25 M1EELLVX0007705
2019-07-15 11:11 M1EELLVX0007706
2019-04-11 15:18 M1EELLVX0007703
XREF
Lager: