




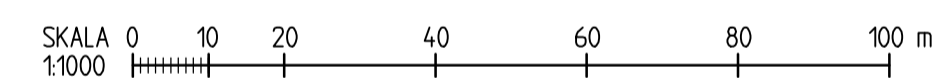
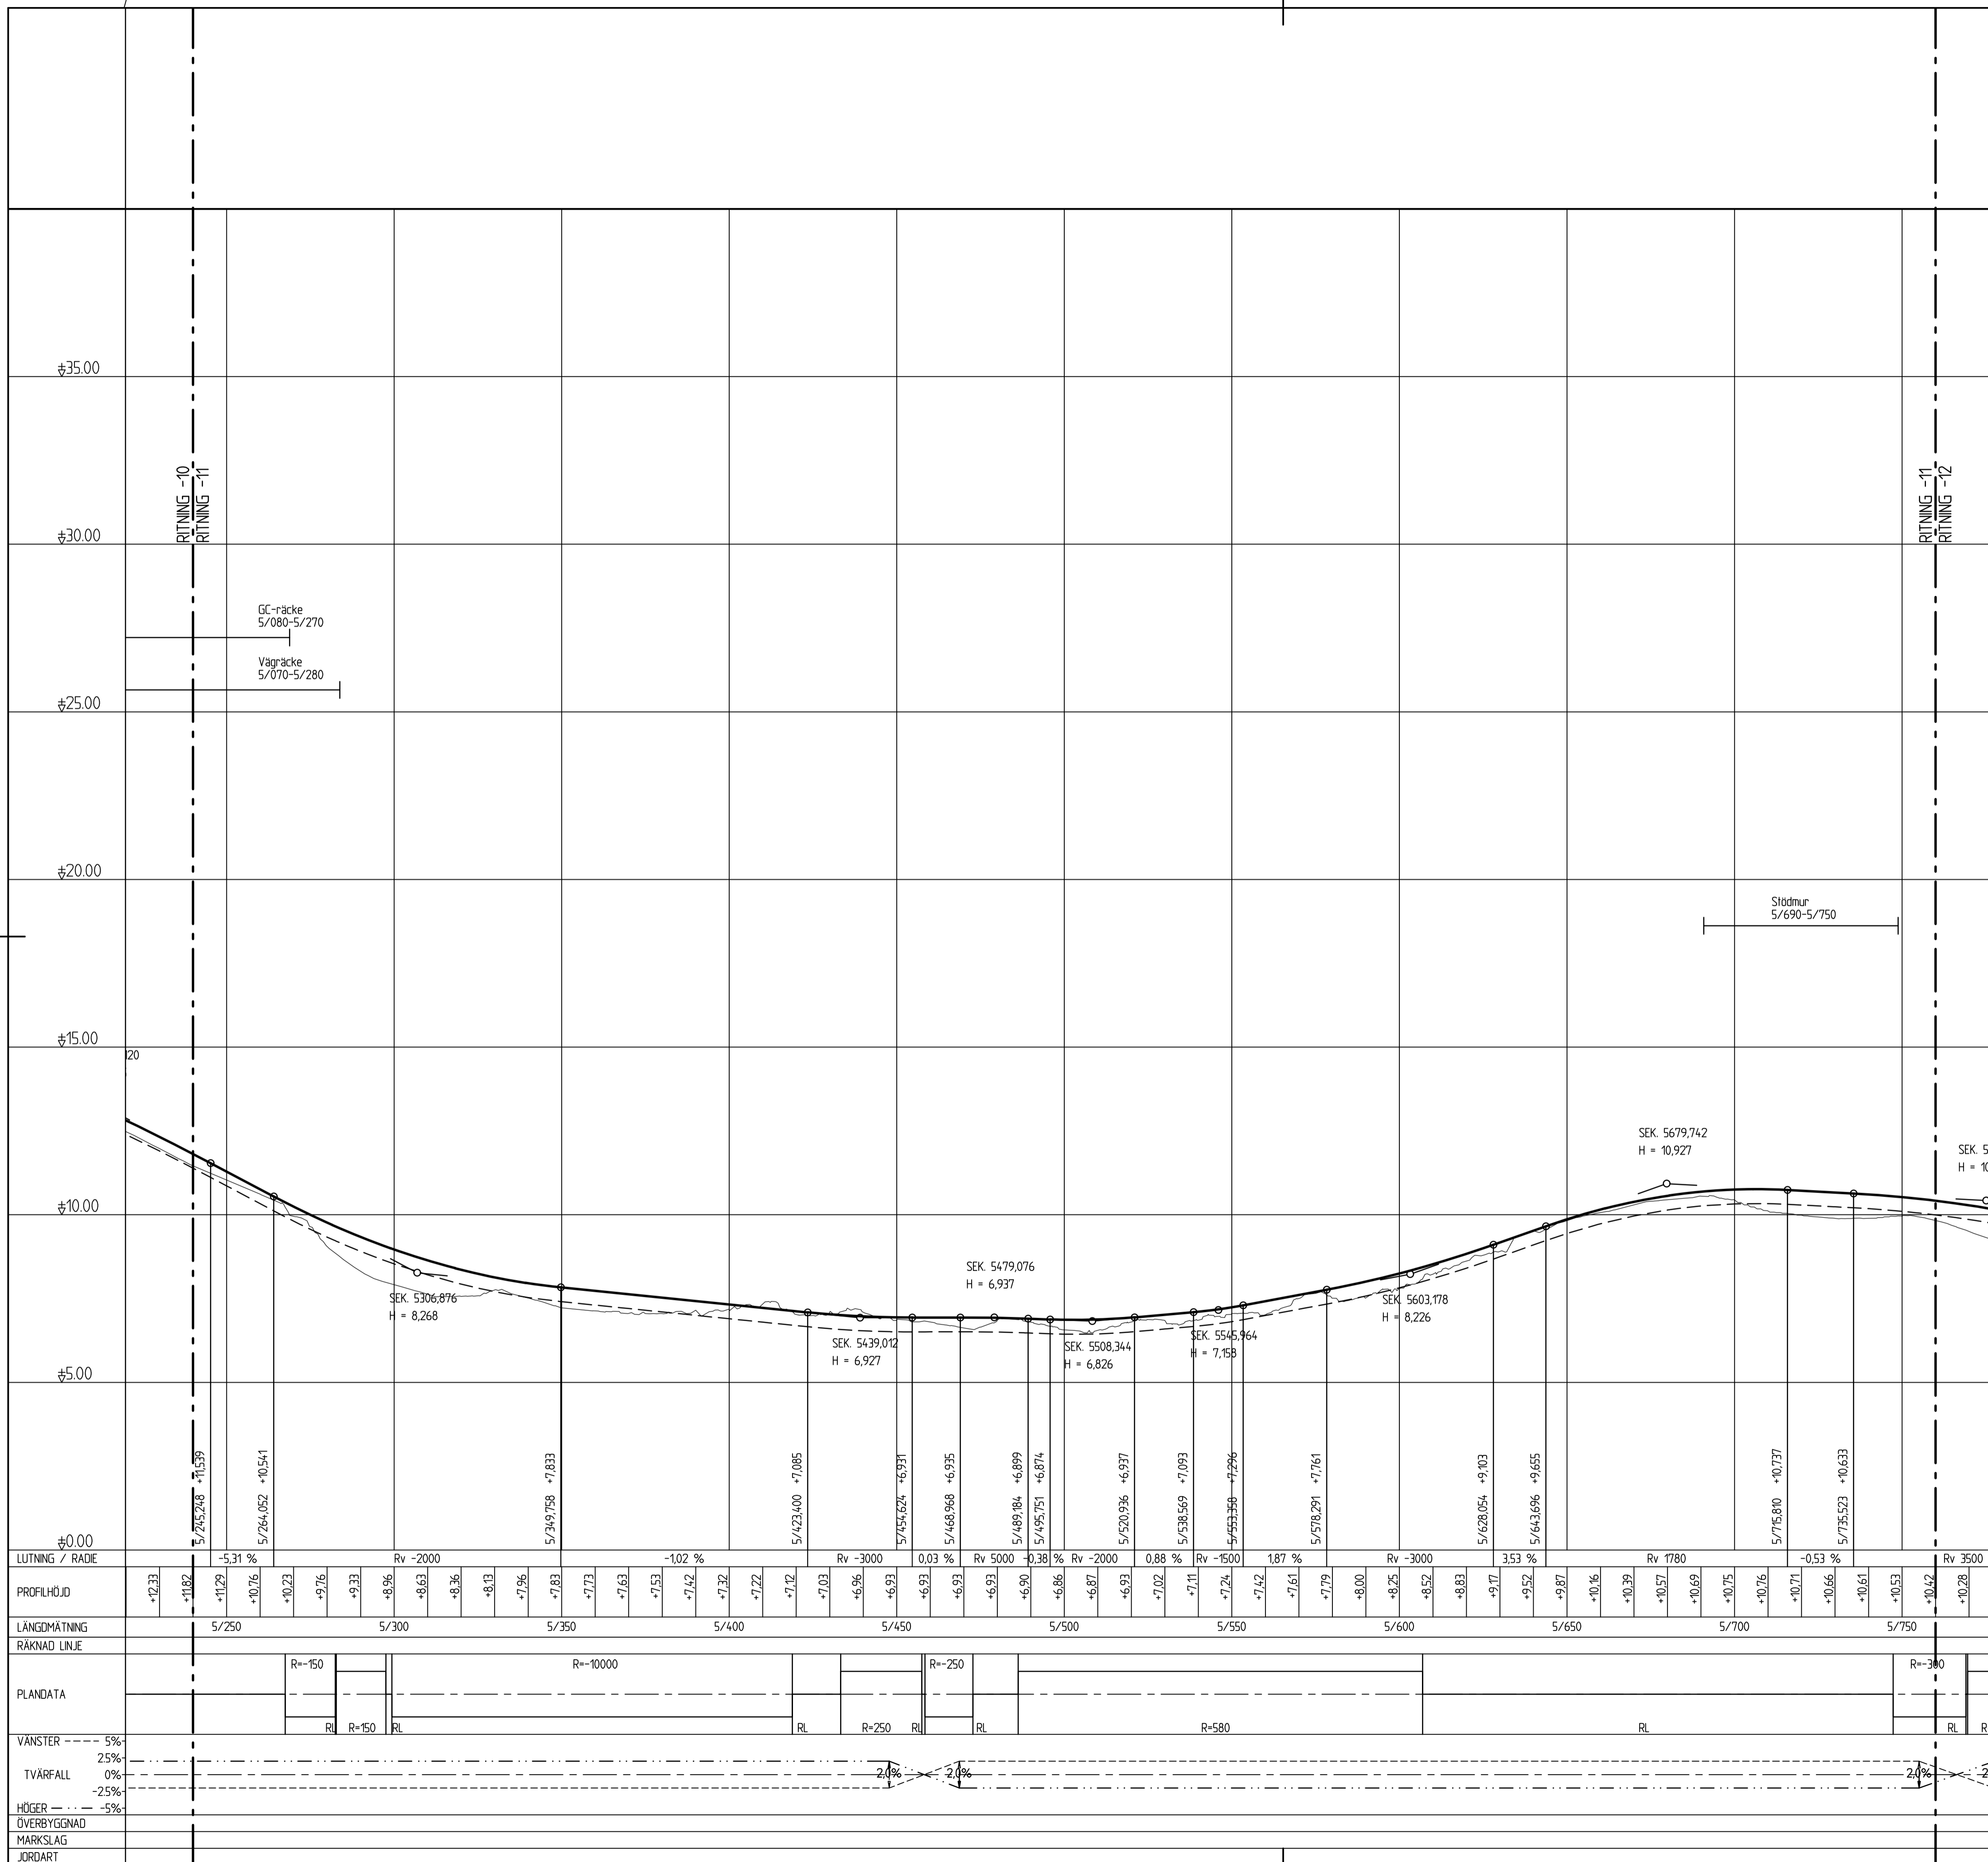


TECKENFÖRKLARING

-  Profilinje
-  Terrass
-  Befintlig mark
-  X/XXX  
XXXXXX
-  X/XXX  
XXXXXX
- Anslutning vänster/ anslutning höger



TYP AV PLAN		<b>VÄGPLAN</b>	
GRANSKNINGSSTATUS / SYFTE			
HANDLINGSTYP			
<b>GRANSKNINGSHANDLING</b>			
DATUM		LEVERANS / ÄNDRINGS-PM	
2019-12-16			
OBJEKT			
<b>VÄG 1022 OCH 1500 HAMMAR-SKILLINGE, GC-VÄG</b>			
DELOMRÅDE / BANDEL			
<b>1 HAMMAR - SKILLINGE</b>			
ANLÄGGNINGSDDEL			
01 GANG- OCH CYKELVÄG			
OBJEKTNUMMER / KM		KONSTRUKTIONSNUMMER	
157284			
BESTÄLLARE		LEVERANTÖR	
			
SKAPAD AV		UPPRÅGNUMMER	
O. MÄNSSON		741384	
GODKÄND AV		ÄNDRINGS-PM	
K. CAPPELLI LINDHOLM			
RITNINGSTYP			
PROFILRITNING			
TEKNIKOMRÅDE / INNEHÅLL			
VÄGUTFORMNING OCH TRAFIK			
BESKRIVNING			
PROFIL			
SL 10000			
KM 5/240 - 5/760			
SKALA		FÖRVALTNINGSNUMMER	
L=1:1000, H=1:100 A1			
RITNINGSNUMMER		BLAD	
1 01 T 03 11		NÄSTA BLAD	
		BET	

2019-12-16 14:52  
 2019-12-16 14:52  
 2019-12-16 14:52