




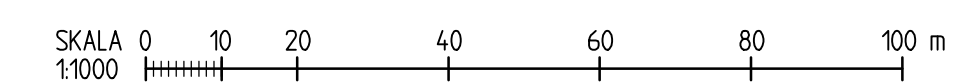
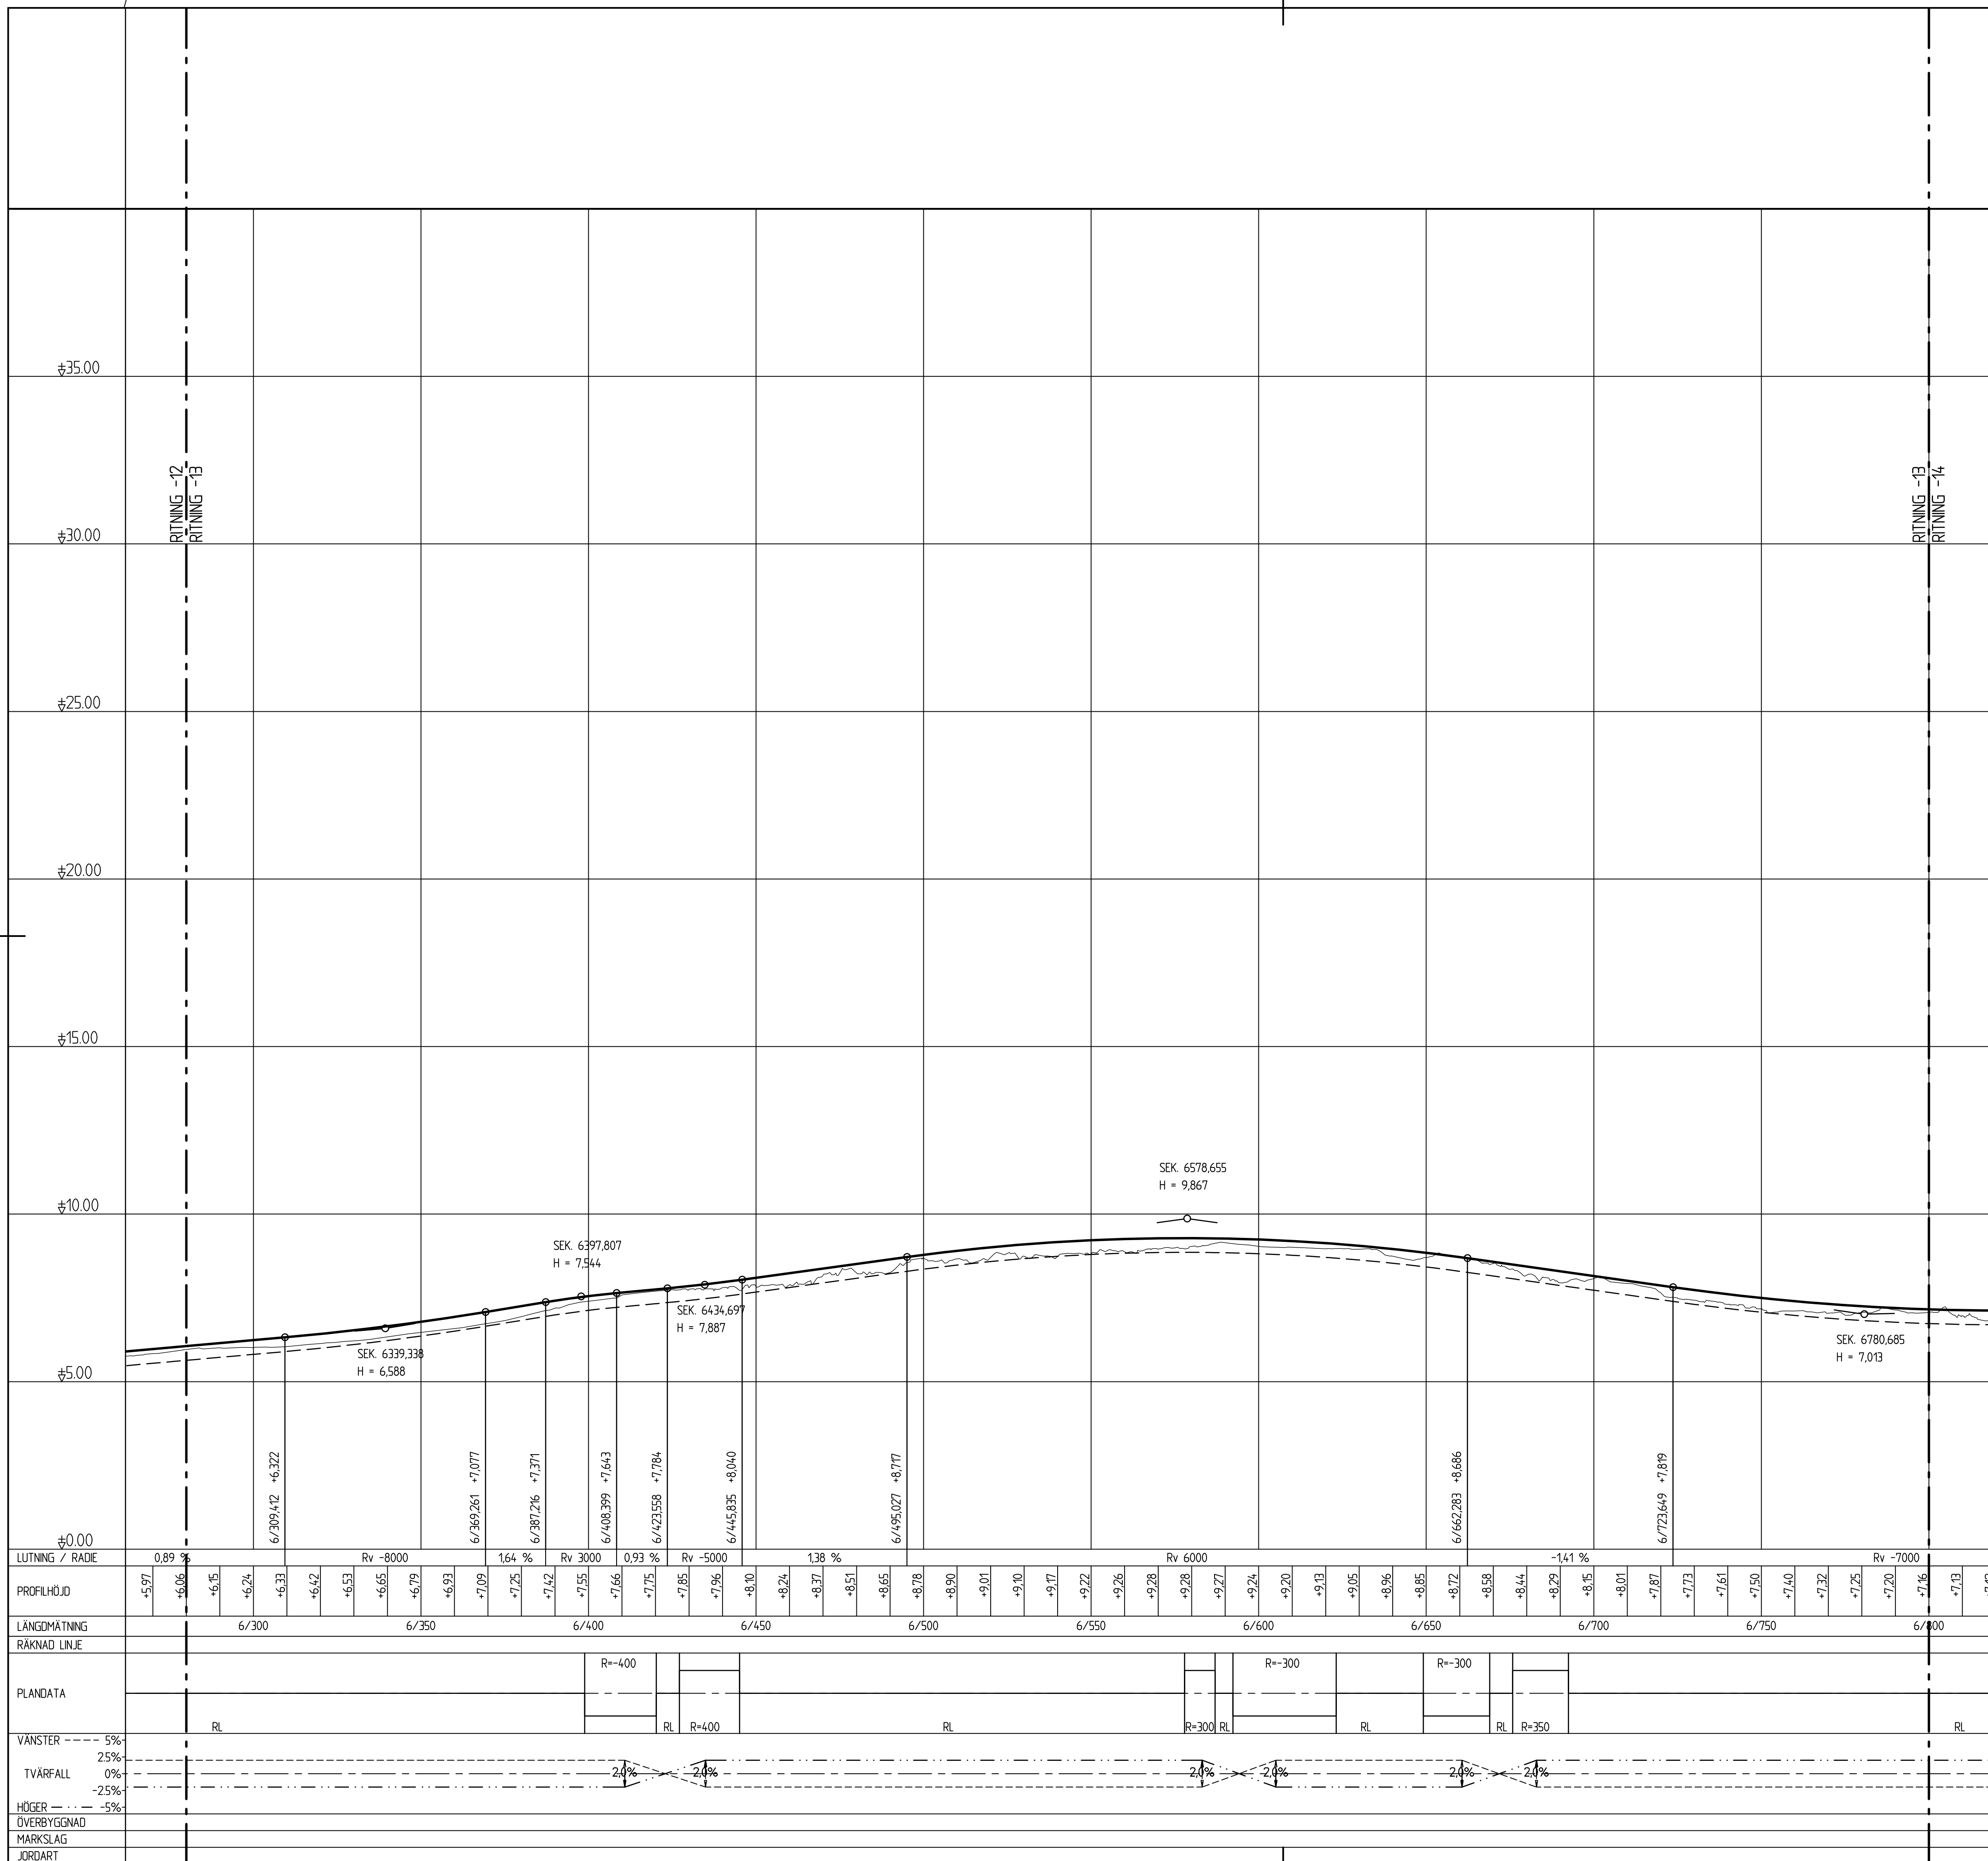


TECKENFÖRKLARING

-  Profilinje
-  Terrass
-  Befintlig mark
-  X/XXX
XXXXXX
-  X/XXX
XXXXXX
- Anslutning vänster/ anslutning höger



TYP AV PLAN		VÄGPLAN	
GRANSKNINGSSTATUS / SYFTE			
HANDLINGSTYP GRANSKNINGSHANDLING			
DATUM 2019-12-16		LEVERANS / ÄNDRINGS-PM	
OBJEKT VÄG 1022 OCH 1500 HAMMAR-SKILLINGE, GC-VÄG			
DELOMRÅDE / BANDEL 1 HAMMAR - SKILLINGE			
ANLÄGGNINGSDDEL 01 GANG- OCH CYKELVÄG			
OBJEKTNUMMER / KM 157284	KONSTRUKTIONSNUMMER		
BESTÄLLARE TRAFIKVERKET	LEVERANTÖR ÅF INFRASTRUCTURE		
SKAPAD AV O. MÄNSSON	UPPRAGSNUMMER 741384		
GODKÄND AV K. CAPPELLI LINDHOLM	AVDELNING		
RITNINGSTYP PROFILRITNING			
TEKNIKOMRÅDE / INNEHÅLL VÄGUTFORMNING OCH TRAFIK			
BESKRIVNING PROFIL			
SL 10000 KM 6/280 - 6/800			
SKALA L=1:1000, H=1:100	FORMAT A1	FÖRVALTNINGSNUMMER	
RITNINGSNUMMER 1 01 T 03 13	BLAD	NÄSTA BLAD	BET

REF: MODELLEN 20190301
 2019-07-29 13:25
 MODELLEN 00000000