




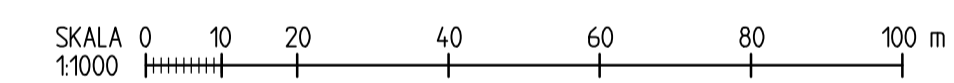
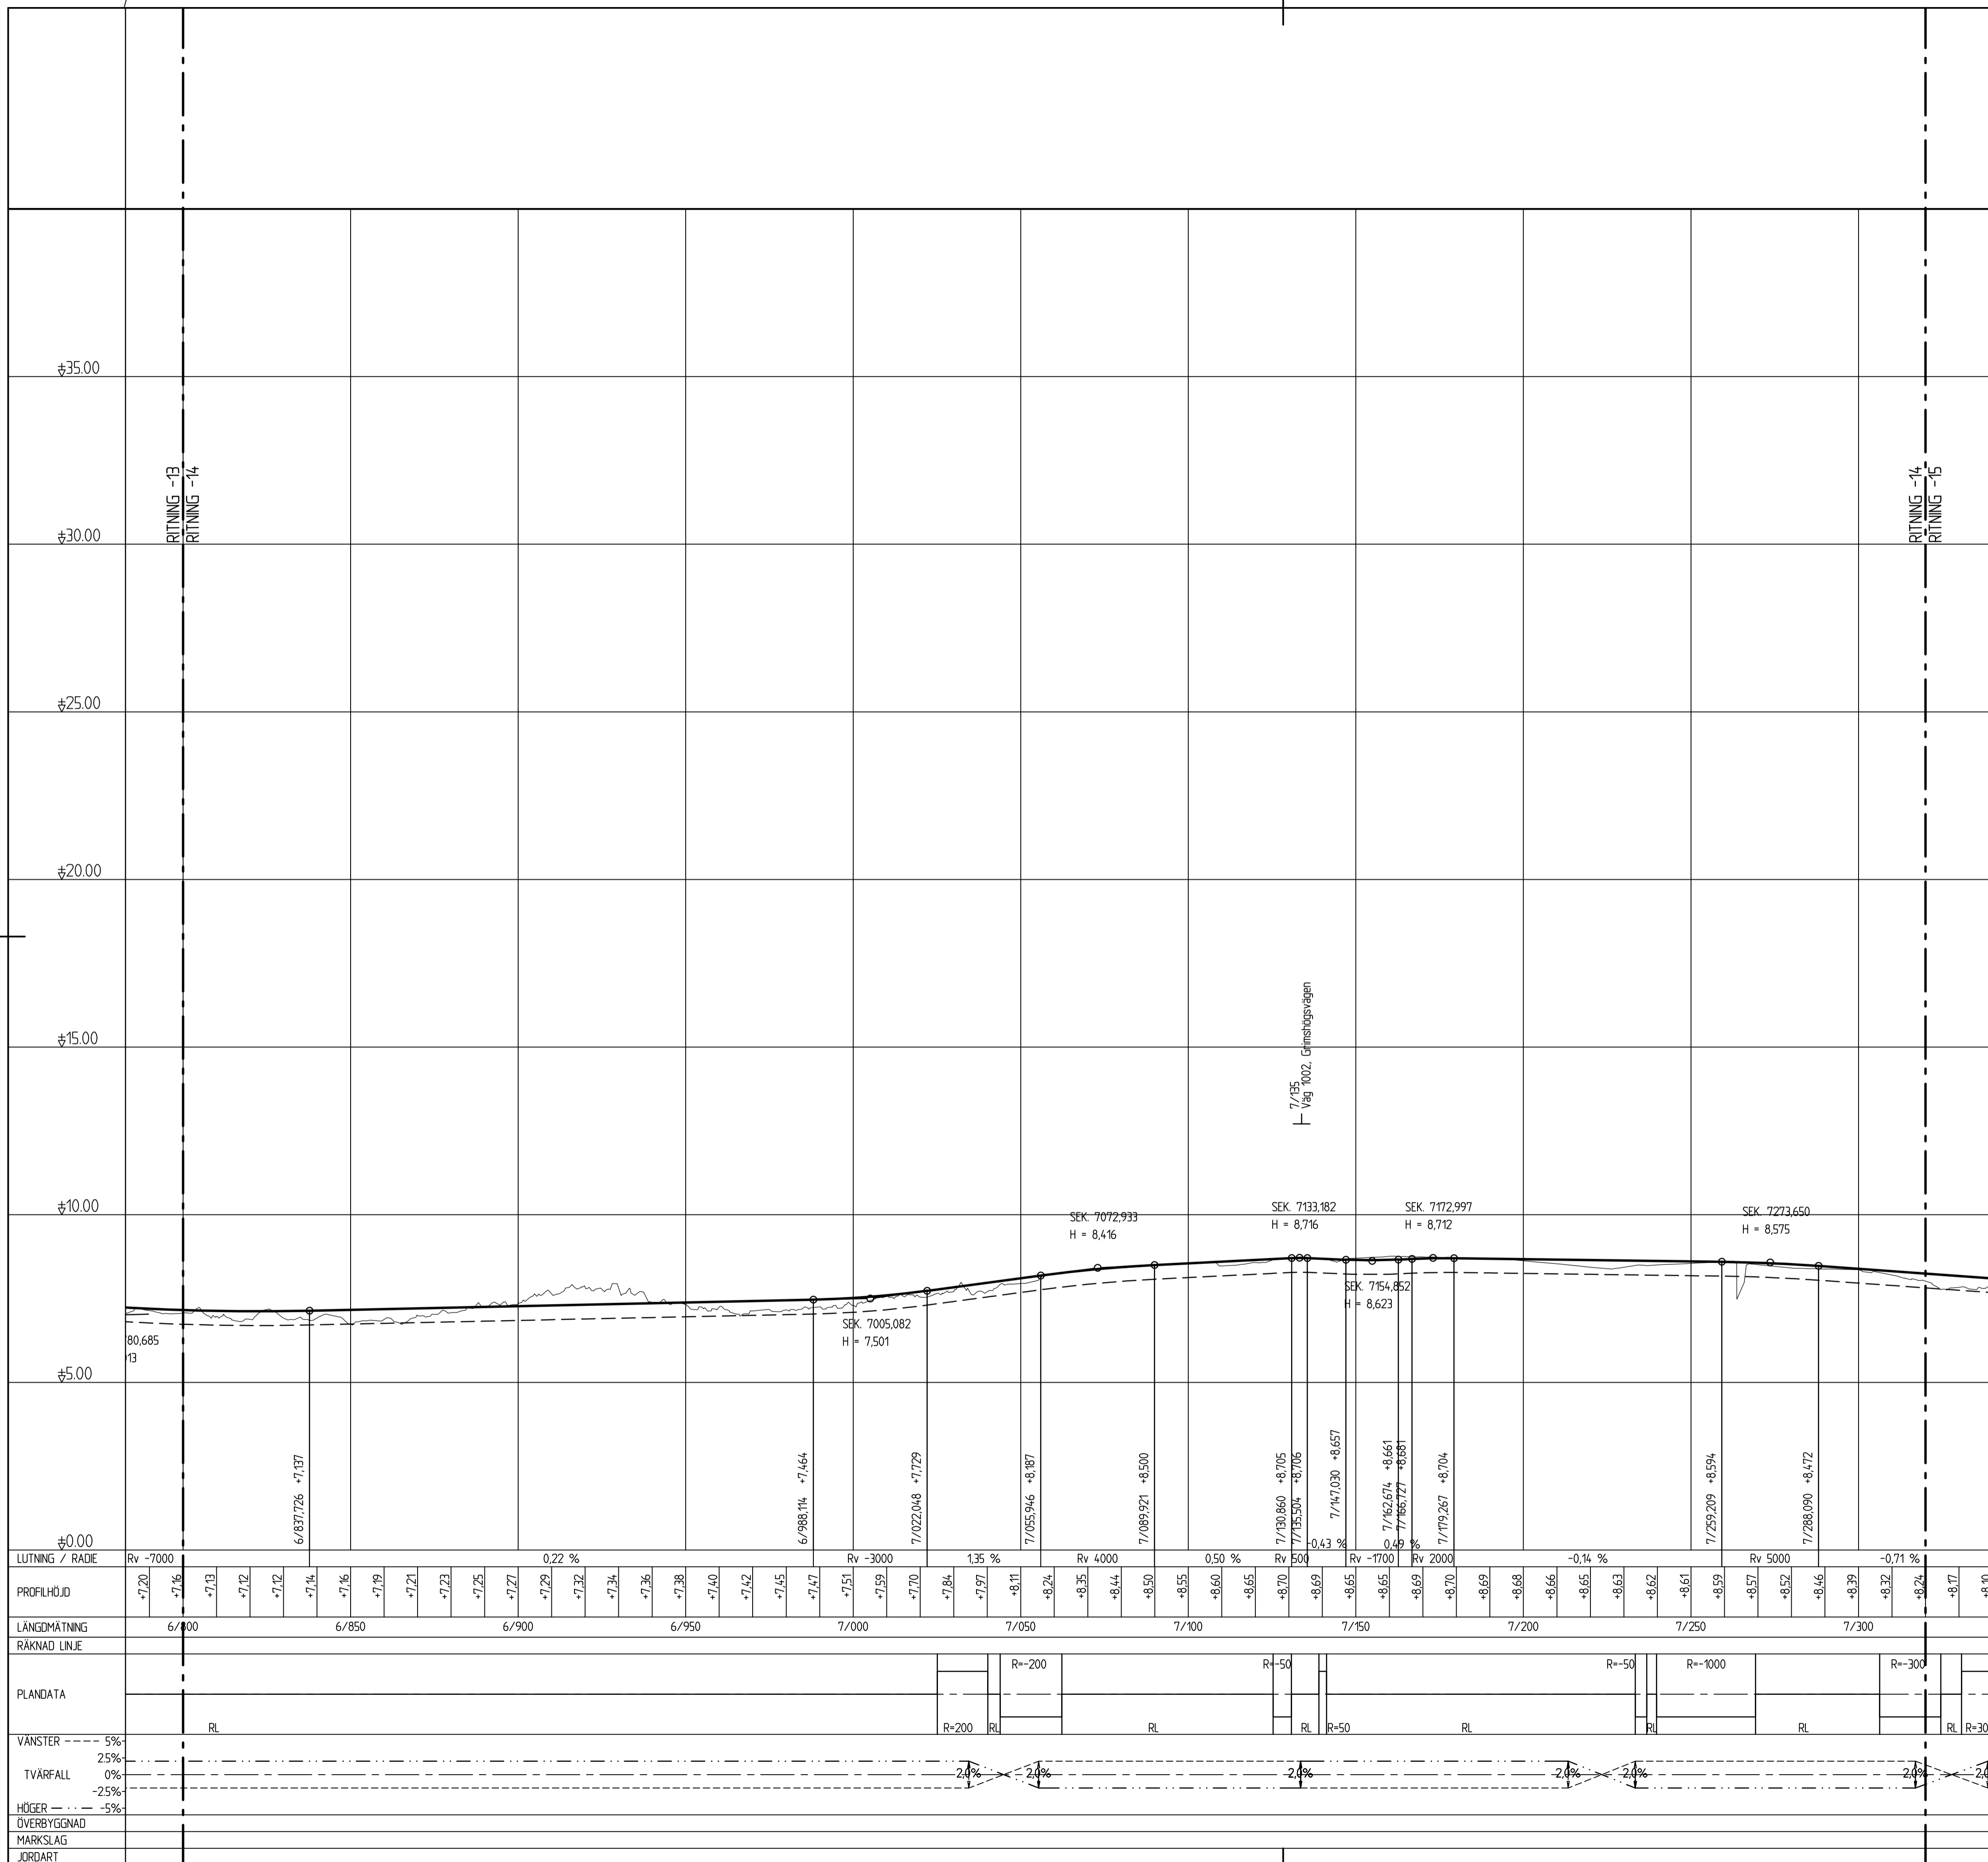


TECKENFÖRKLARING

-  Profilinje
-  Terrass
-  Befintlig mark
-  X/XXX
XXXXXX
-  X/XXX
XXXXXX
- Anslutning vänster/ anslutning höger



TYP AV PLAN		VÄGPLAN	
GRANSKNINGSSTATUS / SYFTE			
HANDLINGSTYP GRANSKNINGSHANDLING			
DATUM 2019-12-16		LEVERANS / ÄNDRINGS-PM	
OBJEKT VÄG 1022 OCH 1500 HAMMAR-SKILLINGE, GC-VÄG			
DELOMRÅDE / BANDEL 1 HAMMAR - SKILLINGE			
ANLÄGGNINGSDDEL 01 GANG- OCH CYKELVÄG			
OBJEKTNUMMER / KM 157284	KONSTRUKTIONNUMMER		
BESTÄLLARE TRAFIKVERKET	LEVERANTÖR ÅF INFRASTRUCTURE		
SKAPAD AV O. MÄNSSON	UPPDRAGSNUMMER 741384		
GODKÄND AV K. CAPPELLI LINDHOLM	ÄNDRING		
RITNINGSTYP PROFILRITNING			
TEKNIKOMRÅDE / INNEHÅLL VÄGUTFORMNING OCH TRAFIK			
BESKRIVNING PROFIL			
SL 10000			
SKALA / FORMAT L=1:1000, H=1:100 A1			
RITNINGNUMMER 1 01 T 03 14		BLAD	NÄSTA BLAD
		BET	

2019-12-16 14:52
 2019-12-16 14:52
 2019-12-16 14:52