
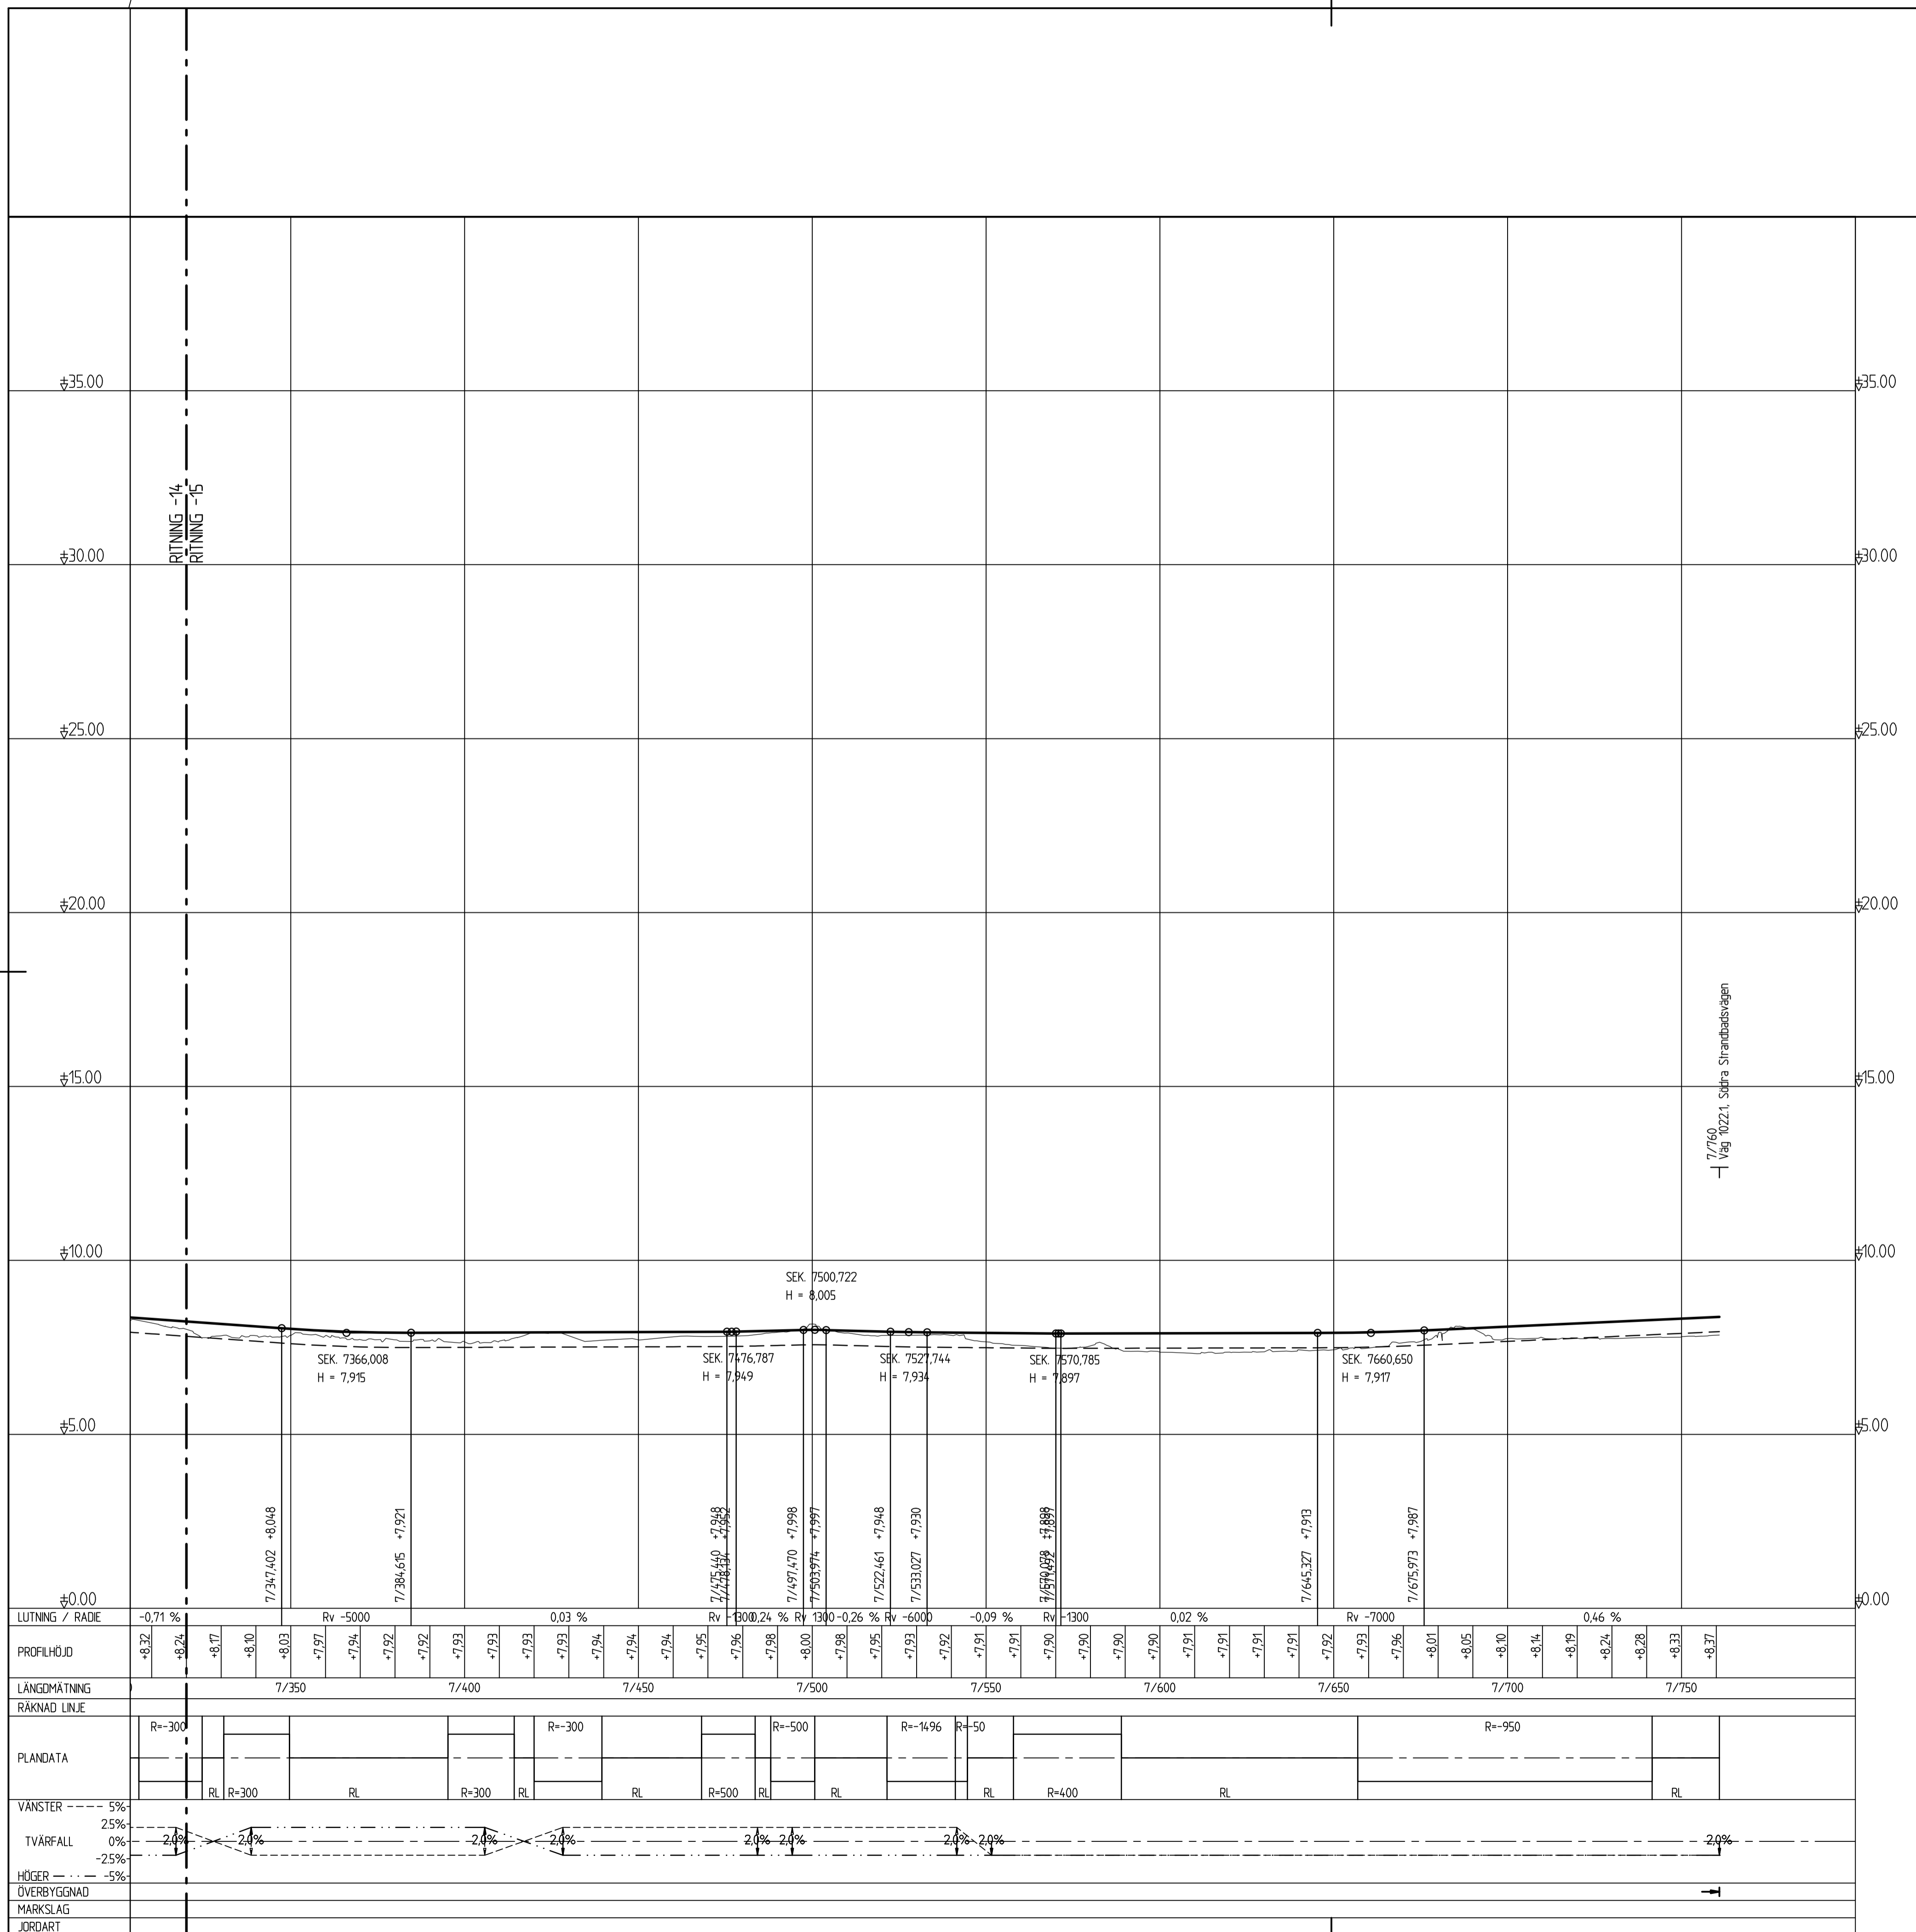


TECKENFÖRKLARING

— Profilinje
 - - - - - Terrass
 — Befintlig mark

X/XXX
 XXXXX
 |
 X/XXX
 XXXXX
 |

Anslutning vänster/ anslutning höger

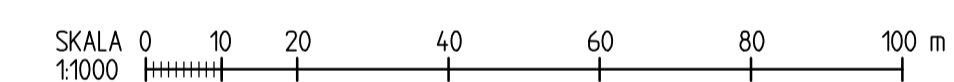

TYP AV PLAN: **VÄGPLAN**

GRANSKNINGSSTATUS / SYFTE: **GRANSKNINGSHANDLING**

HANDLINGSTYP: **GRANSKNINGSHANDLING**

DATUM: **2019-12-16** | LEVERANS / ÄNDRINGS-PM

OBJEKT: **VÄG 1022 OCH 1500 HAMMAR-SKILLINGE, GC-VÄG**

DELOMRÅDE / BANDEL: **1 HAMMAR - SKILLINGE**

ANLÄGGNINGSDDEL: **01 GANG- OCH CYKELVÄG**

OBJEKTNUMMER / KM: **157284** | KONSTRUKTIONSNUMMER

BESTÄLLARE: **TRAFIKVERKET** | LEVERANTÖR: **ÅF INFRASTRUCTURE**

SKAPAD AV: **O. MÄNSSON** | UPPDRAGSNUMMER: **741384**

GODKÄND AV: **K. CAPPELLI LINDHOLM** | ÄNDRING

RITNINGSTYP: **PROFILRITNING**

TEKNIKOMRÅDE / INNEHÅLL: **VÄGUTFORMNING OCH TRAFIK**

BESKRIVNING: **PROFIL**

SKALA: **SL 10000** | FORMAT: **KM 7/320 - 7/760**

SKALA: **L=1:1000, H=1:100** | FÖRVALTNINGSNUMMER: **A1**

RITNINGSNUMMER: **1 01 T 03 15** | BLAD: **NÄSTA BLAD** | BET

2019-12-16 14:52
 2019-12-16 14:52
 2019-12-16 14:52