



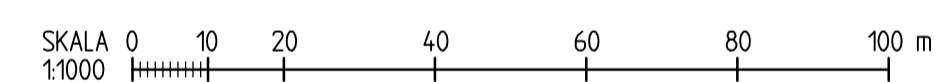
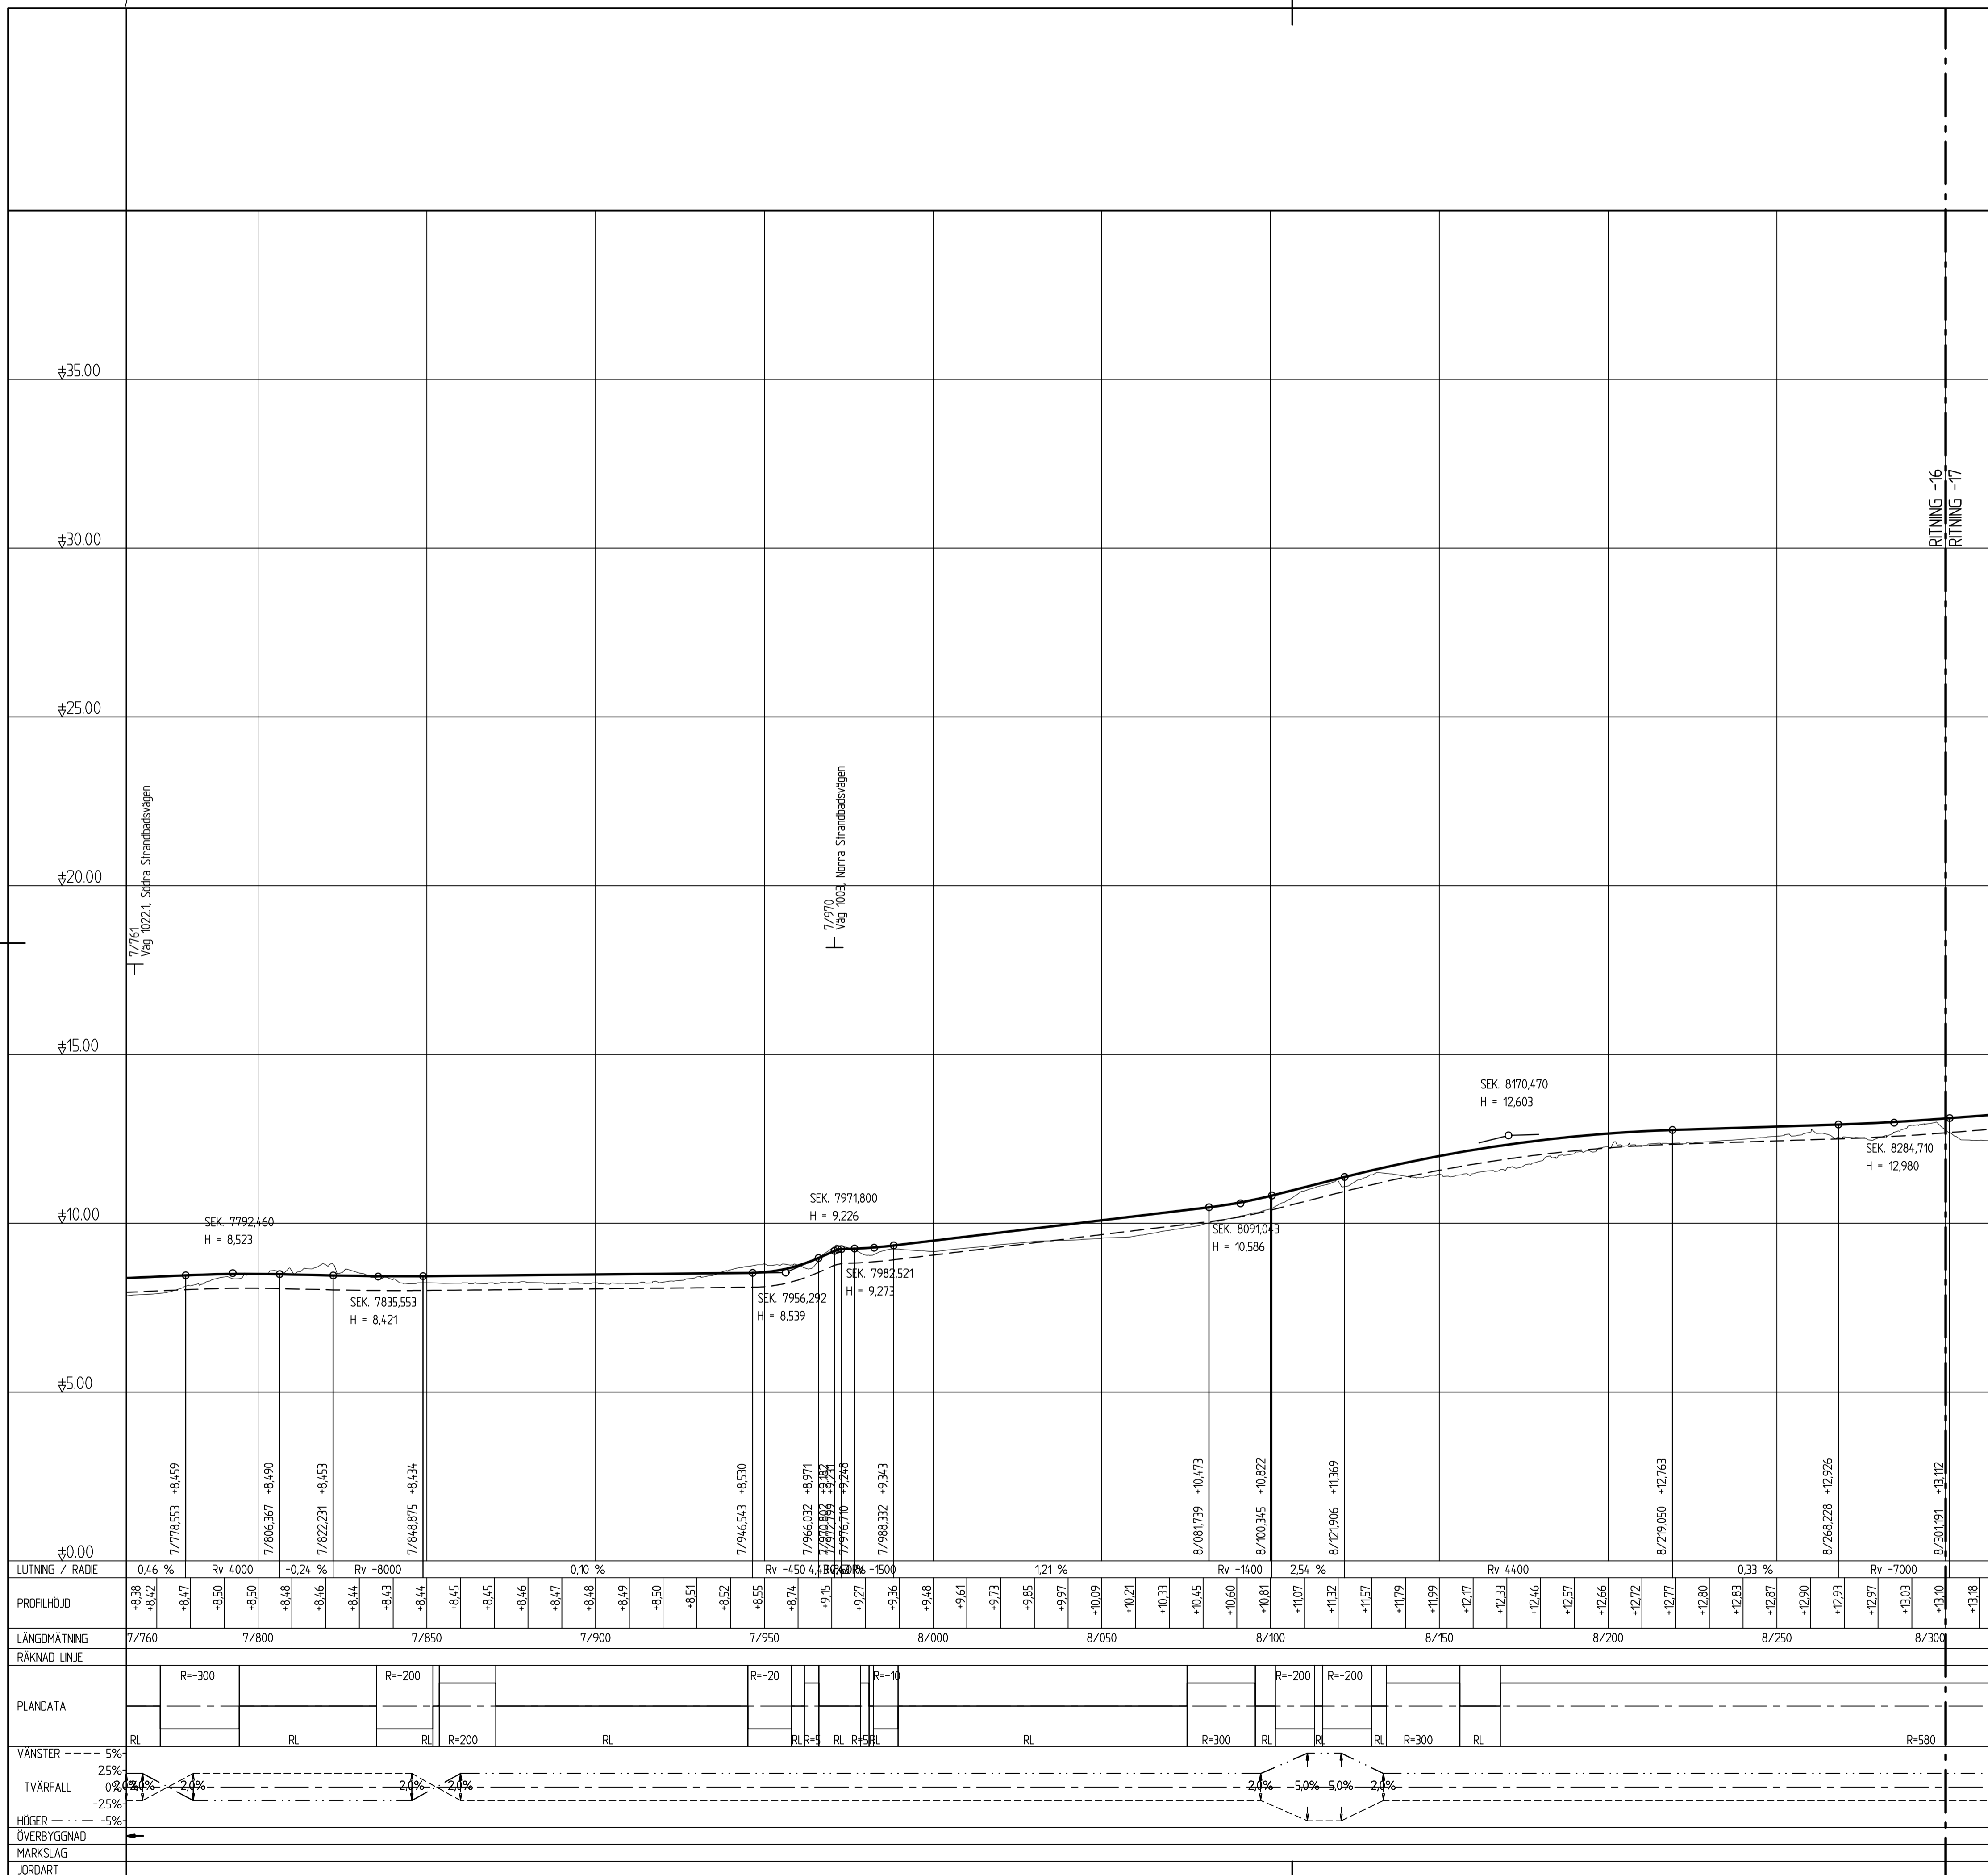


TECKENFÖRKLARING

-  Profillinje
-  Terrass
-  Befintlig mark
-  Anslutning vänster/ anslutning höger



| | | | |
|---|---|------------------------|-----|
| TYP AV PLAN | | VÄGPLAN | |
| GRANSKNINGSSTATUS / SYFTE | | | |
| HANDLINGSTYP | | | |
| GRANSKNINGSHANDLING | | | |
| DATUM | | LEVERANS / ÄNDRINGS-PM | |
| 2019-12-16 | | | |
| OBJEKT | | | |
| VÄG 1022 OCH 1500 HAMMAR-SKILLINGE, GC-VÄG | | | |
| DELOMRÅDE / BANDEL | | | |
| 1 HAMMAR - SKILLINGE | | | |
| ANLÄGGNINGSDDEL | | | |
| 01 GANG- OCH CYKELVÄG | | | |
| OBJEKTNUMMER / KM | KONSTRUKTIONNUMMER | | |
| 157284 | 741384 | | |
| BESTÄLLARE | LEVERANTÖR | | |
|  TRAFIKVERKET |  ÅF INFRASTRUCTURE | | |
| SKAPAD AV | LEVERANSNUMMER | | |
| O. MÄNSSON | 741384 | | |
| GODKÄND AV | ÄNDRINGSNUMMER | | |
| K. CAPPELLI LINDHOLM | | | |
| RITNINGSTYP | | | |
| PROFILRITNING | | | |
| TEKNIKOMRÅDE / INNEHÅLL | | | |
| VÄGUTFORMNING OCH TRAFIK | | | |
| BESKRIVNING | | | |
| PROFIL | | | |
| SL 10000 | | | |
| KM 7/760 - 8/300 | | | |
| SKALA | FORMAT | FÖRVALTNINGSNUMMER | |
| L=1:1000, H=1:100 | A1 | | |
| RITNINGNUMMER | BLAD | NÄSTA BLAD | BET |
| 1 01 T 03 16 | | | |

2019-12-16 14:52
 2019-12-16 14:52
 2019-12-16 14:52