




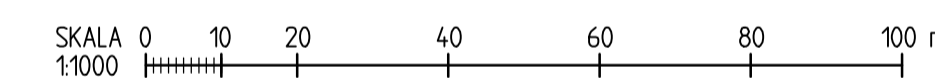
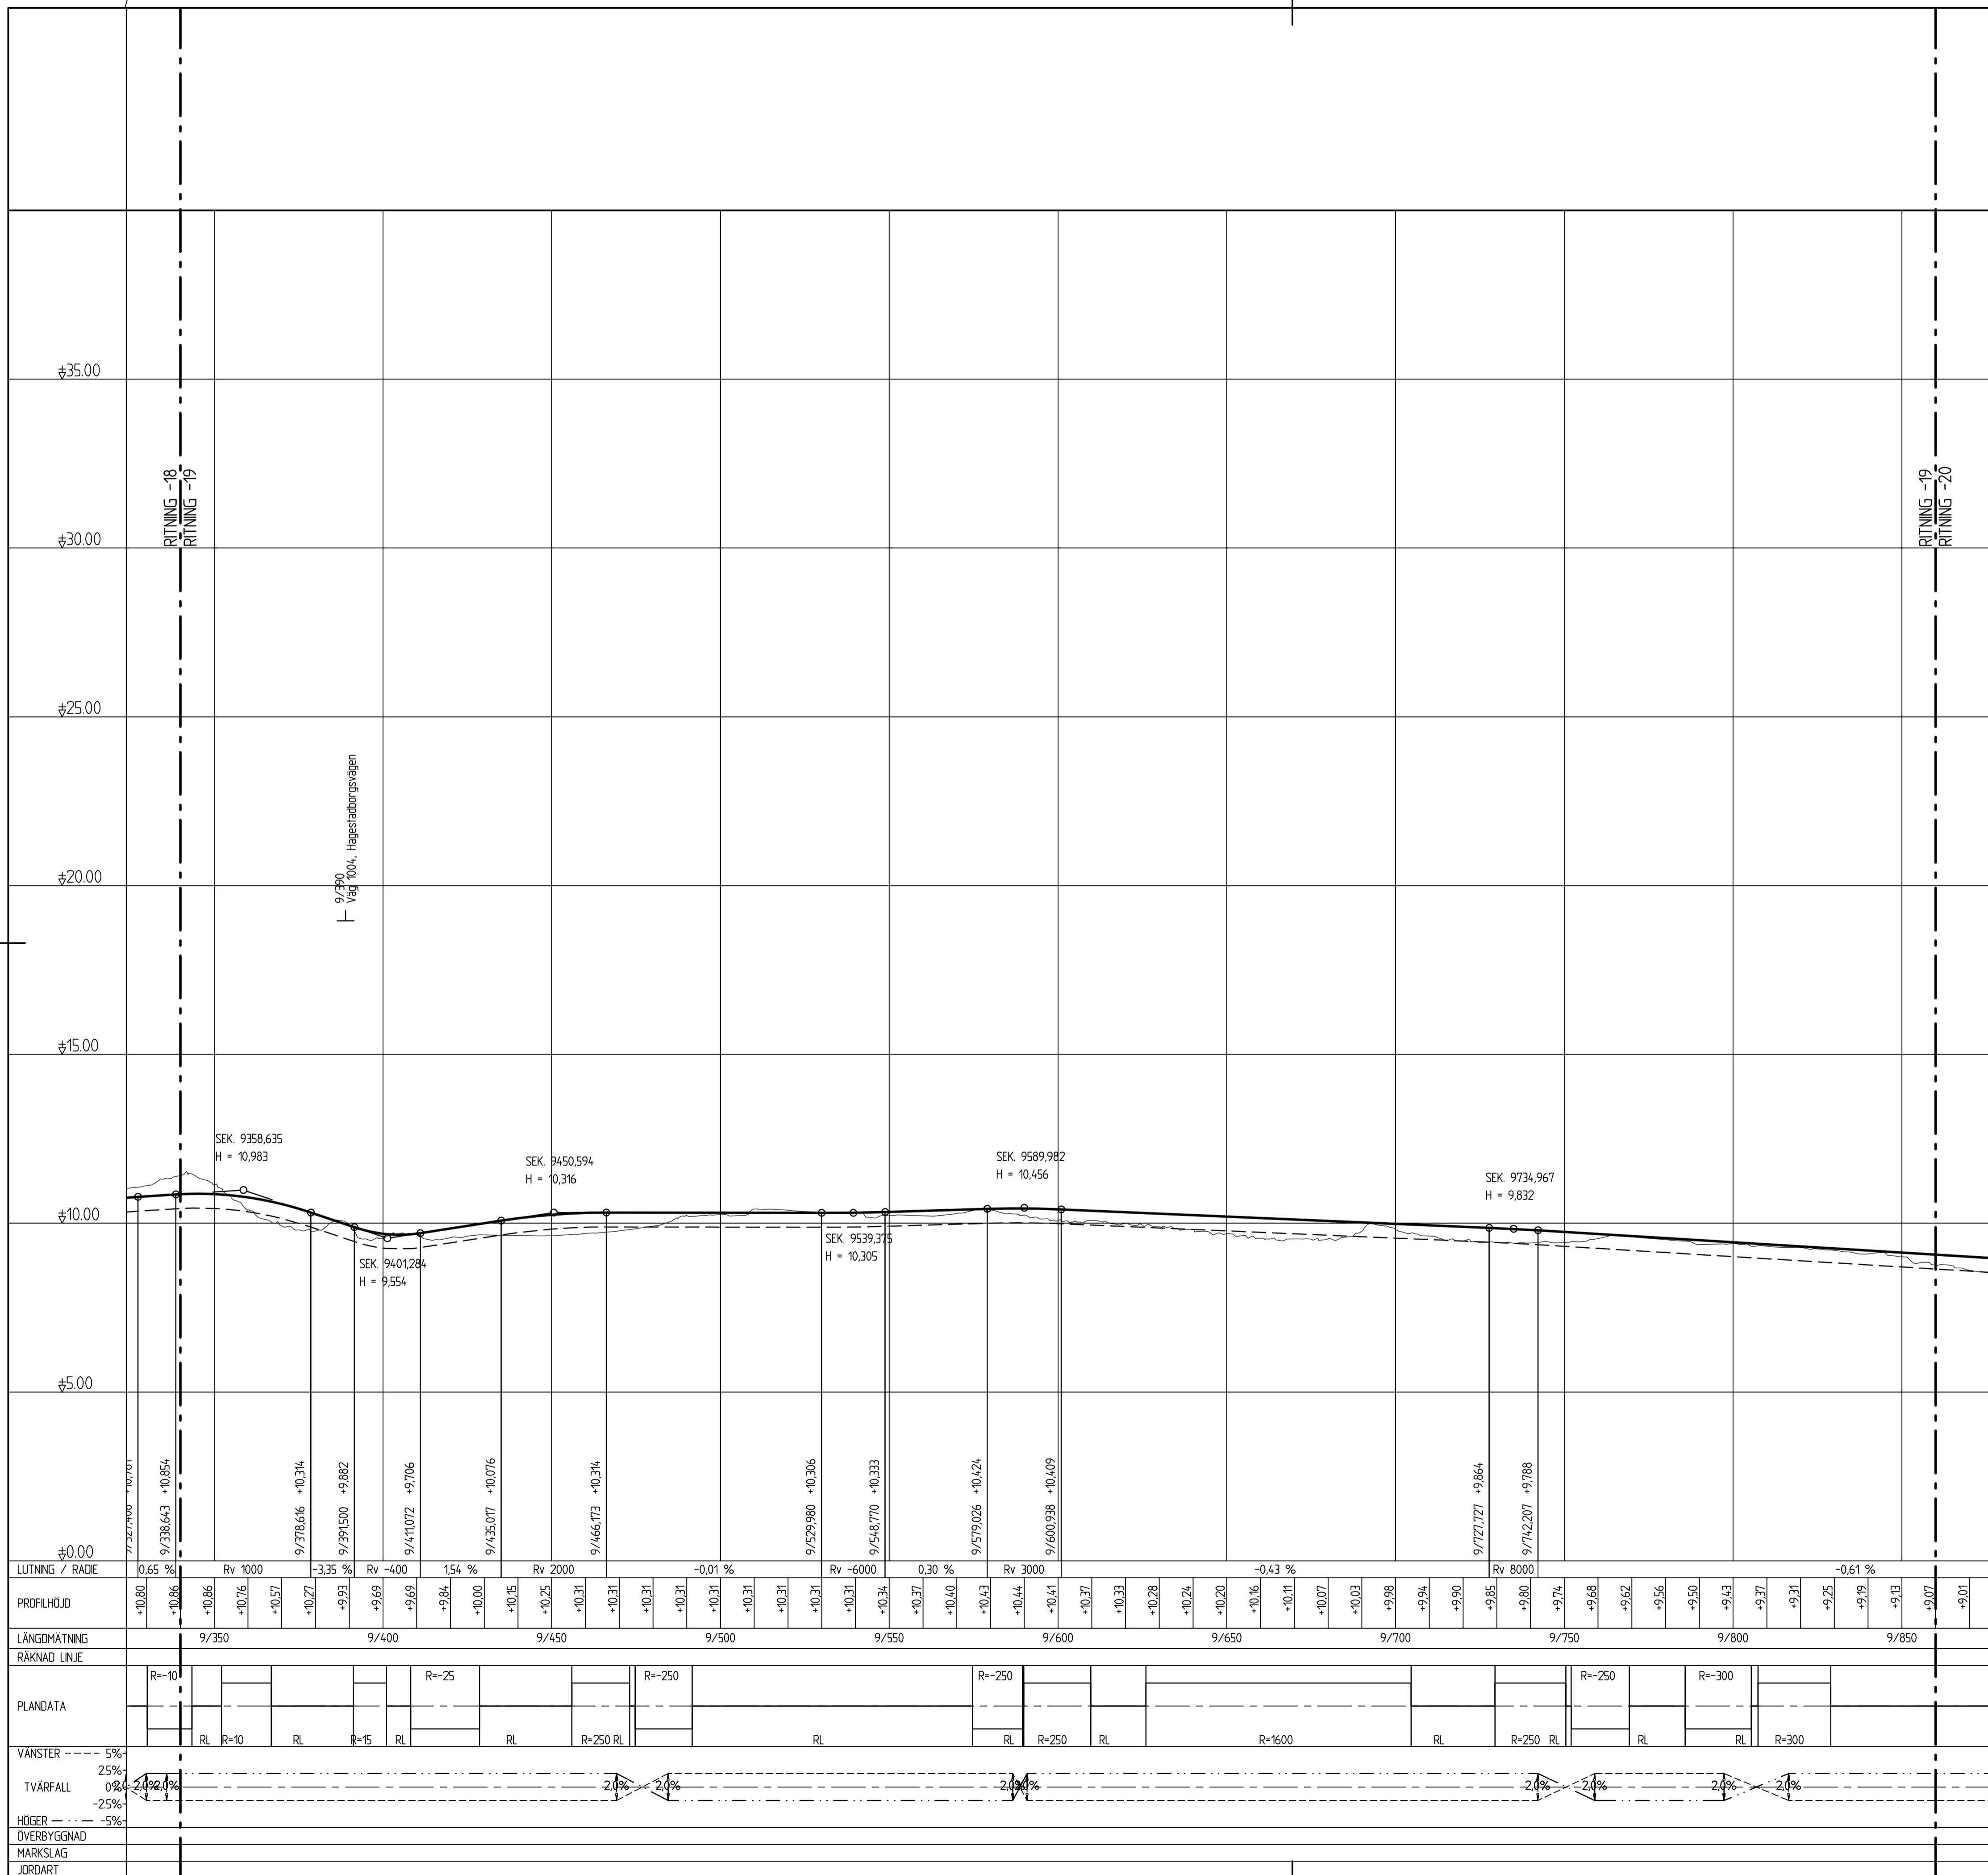


TECKENFÖRKLARING

-  Profillinje
-  Terrass
-  Befintlig mark
-  X/XXX  
XXXXXX
-  X/XXX  
XXXXXX
- Anslutning vänster / anslutning höger



TYP AV PLAN		<b>VÄGPLAN</b>	
GRANSKNINGSSTATUS / SYFTE			
HANDLINGSTYP			
<b>GRANSKNINGSHANDLING</b>			
DATUM	2019-12-16	LEVERANS / ÄNDRINGS-PM	
OBJEKT	<b>VÄG 1022 OCH 1500 HAMMAR-SKILLINGE, GC-VÄG</b>		
DELOMRÅDE / BANDEL	<b>1 HAMMAR - SKILLINGE</b>		
ANLÄGGNINGSDDEL	<b>01 GANG- OCH CYKELVÄG</b>		
OBJEKTNUMMER / KM	157284	KONSTRUKTIONSNUMMER	
BESTÄLLARE		LEVERANTÖR	
SKAPAD AV	O. MÄNSSON	UPPRAGSNUMMER	741384
GODKÄND AV	K. CAPPELLI LINDHOLM	AVDELNING	
RITNINGSTYP	<b>PROFILRITNING</b>		
TEKNIKOMRÅDE / INNEHÅLL	<b>VÄGUTFORMNING OCH TRAFIK</b>		
BESKRIVNING	<b>PROFIL</b>		
SKALA	SL 10000	FORMAT	FÖRVALTNINGSNUMMER
L=1:1000, H=1:100	A1		
RITNINGNUMMER	1 01 T 03 19	BLAD	NÄSTA BLAD
			BET

2019-12-16 13:52  
 2019-04-19 14:52  
 08EF - MODELLBYGGNING  
 0000000000