




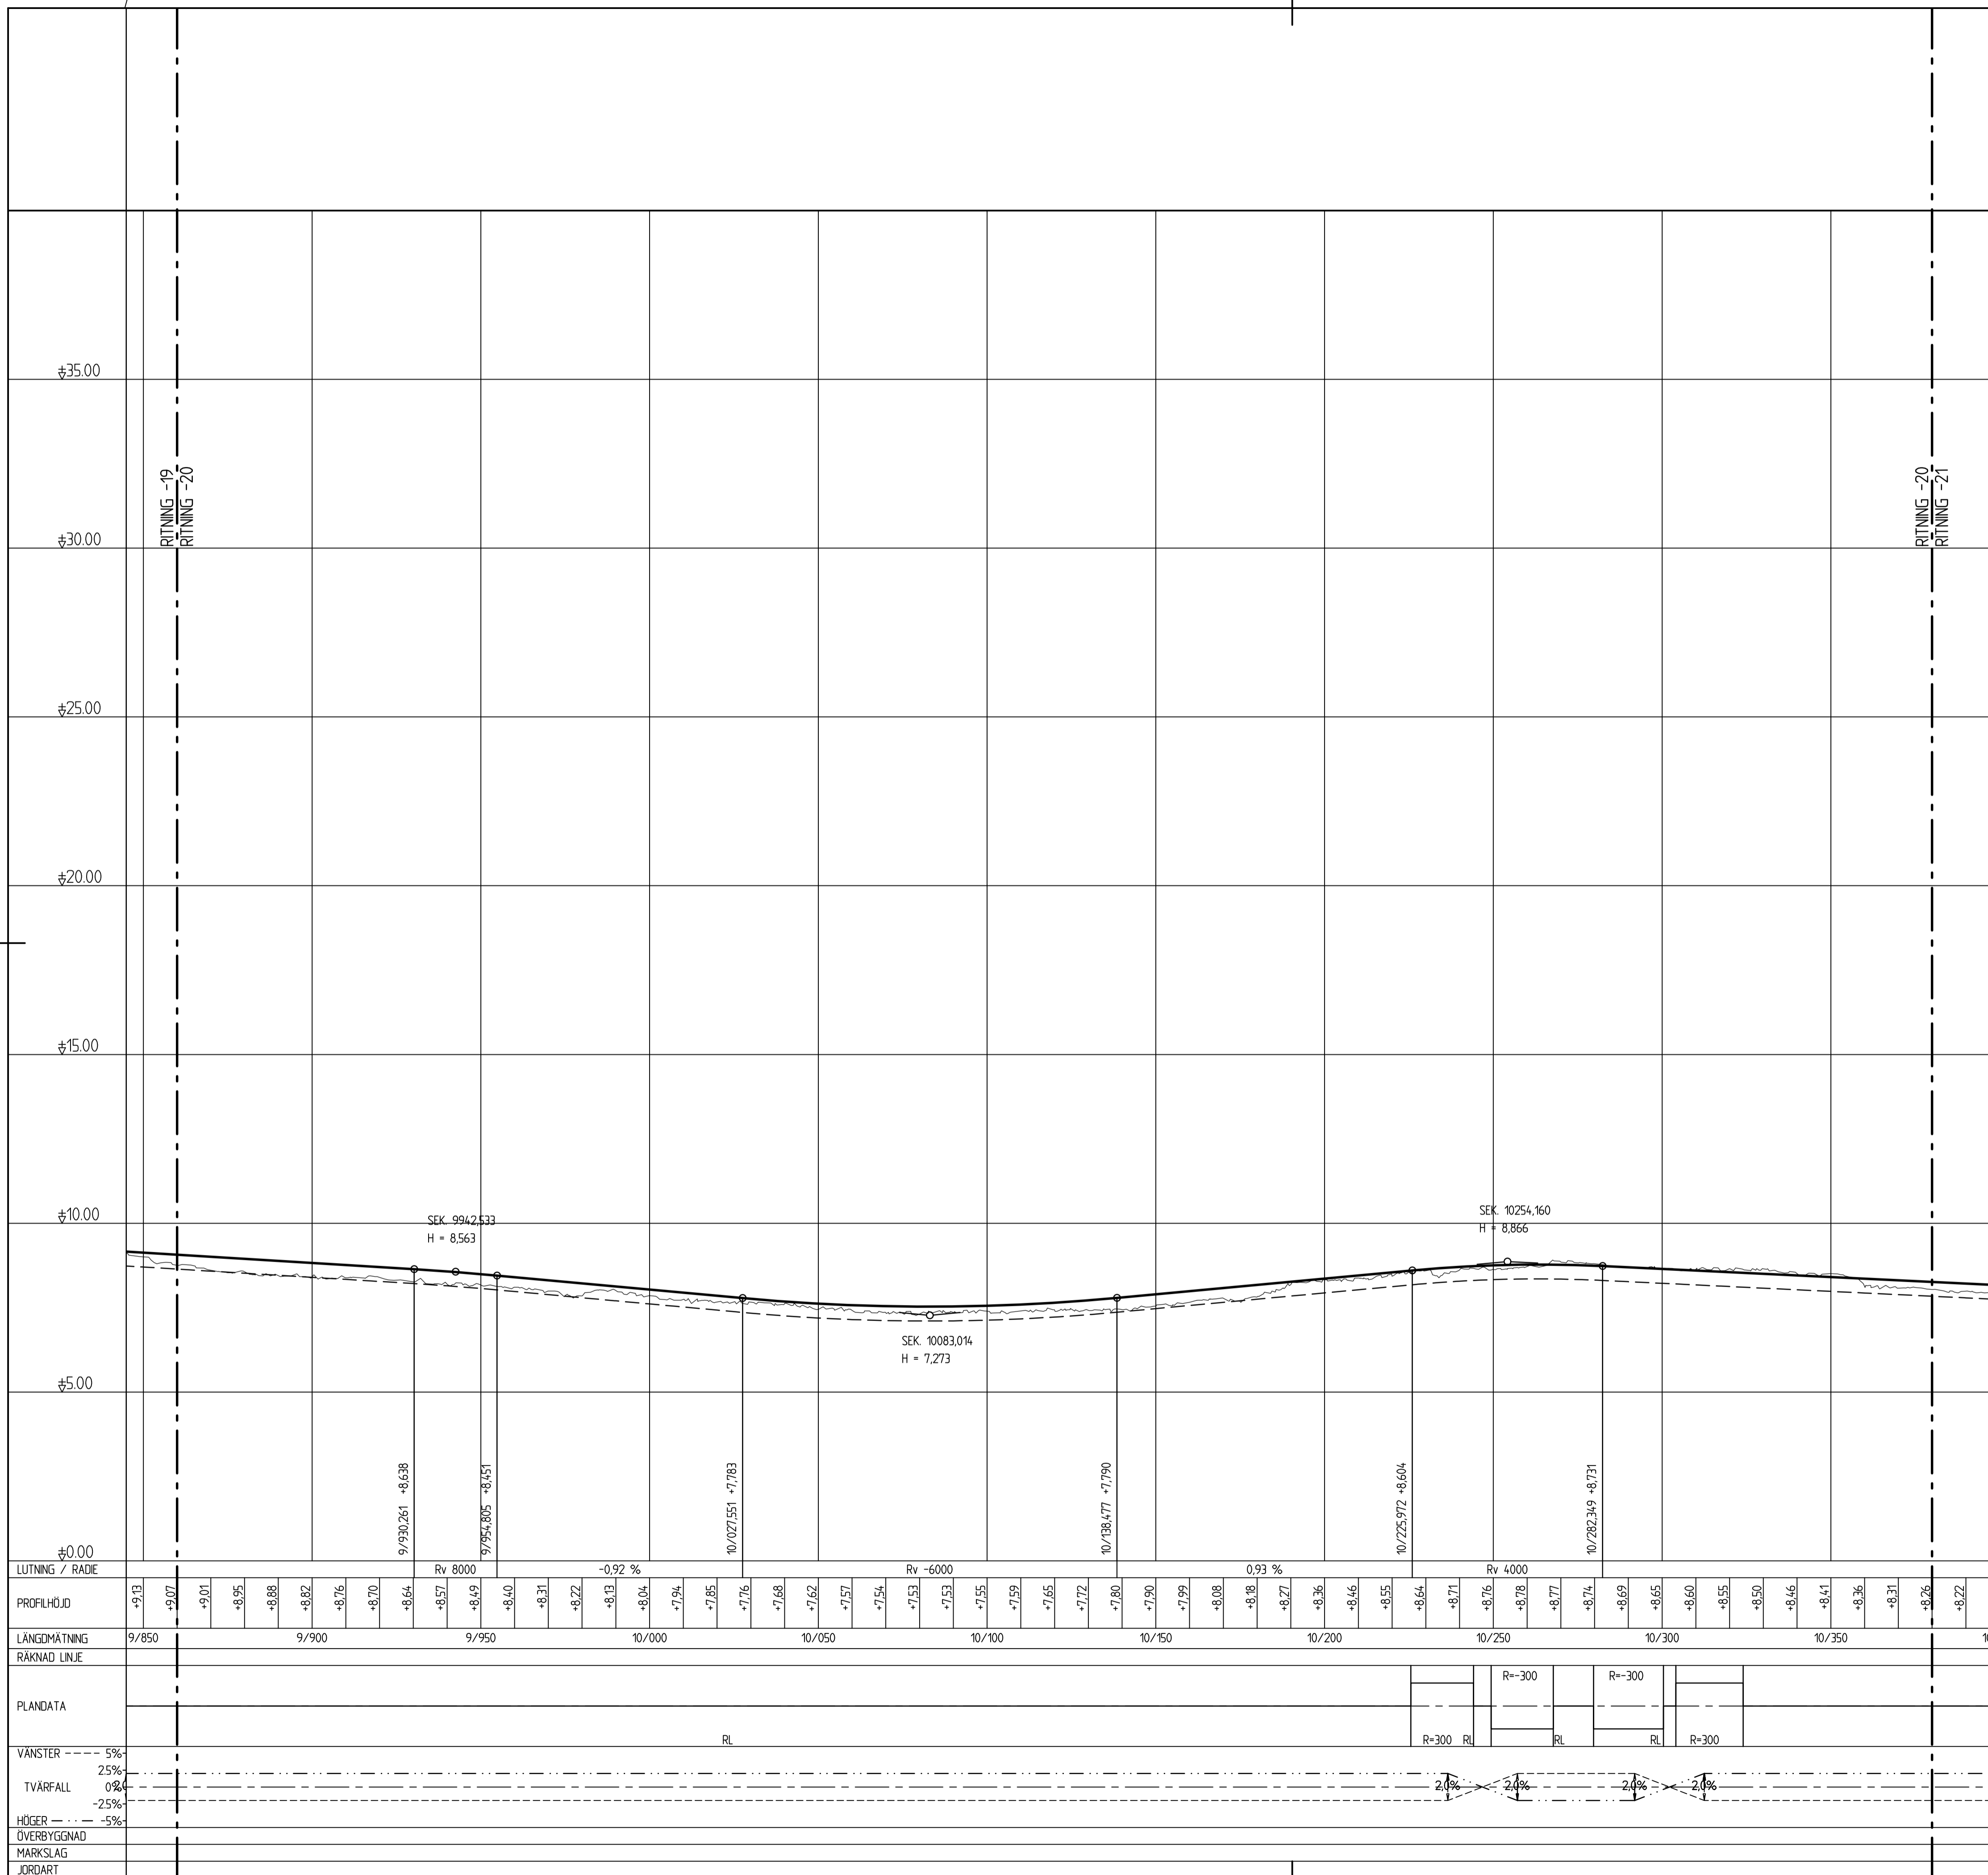
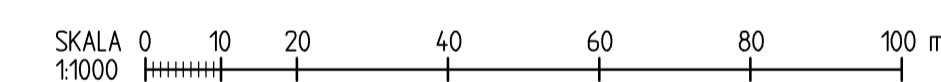


TECKENFÖRKLARING

-  Profillinje
-  Terrass
-  Befintlig mark
-  X/XXX  
XXXXXX
-  X/XXX  
XXXXXX
- Anslutning vänster/ anslutning höger



REF: MODEL\130701\2019-04-19\_16-52  
 MODEL\130701\2019-04-19\_16-52