




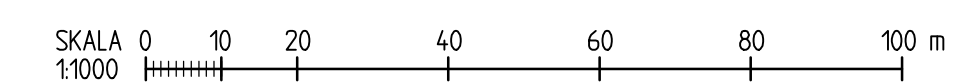
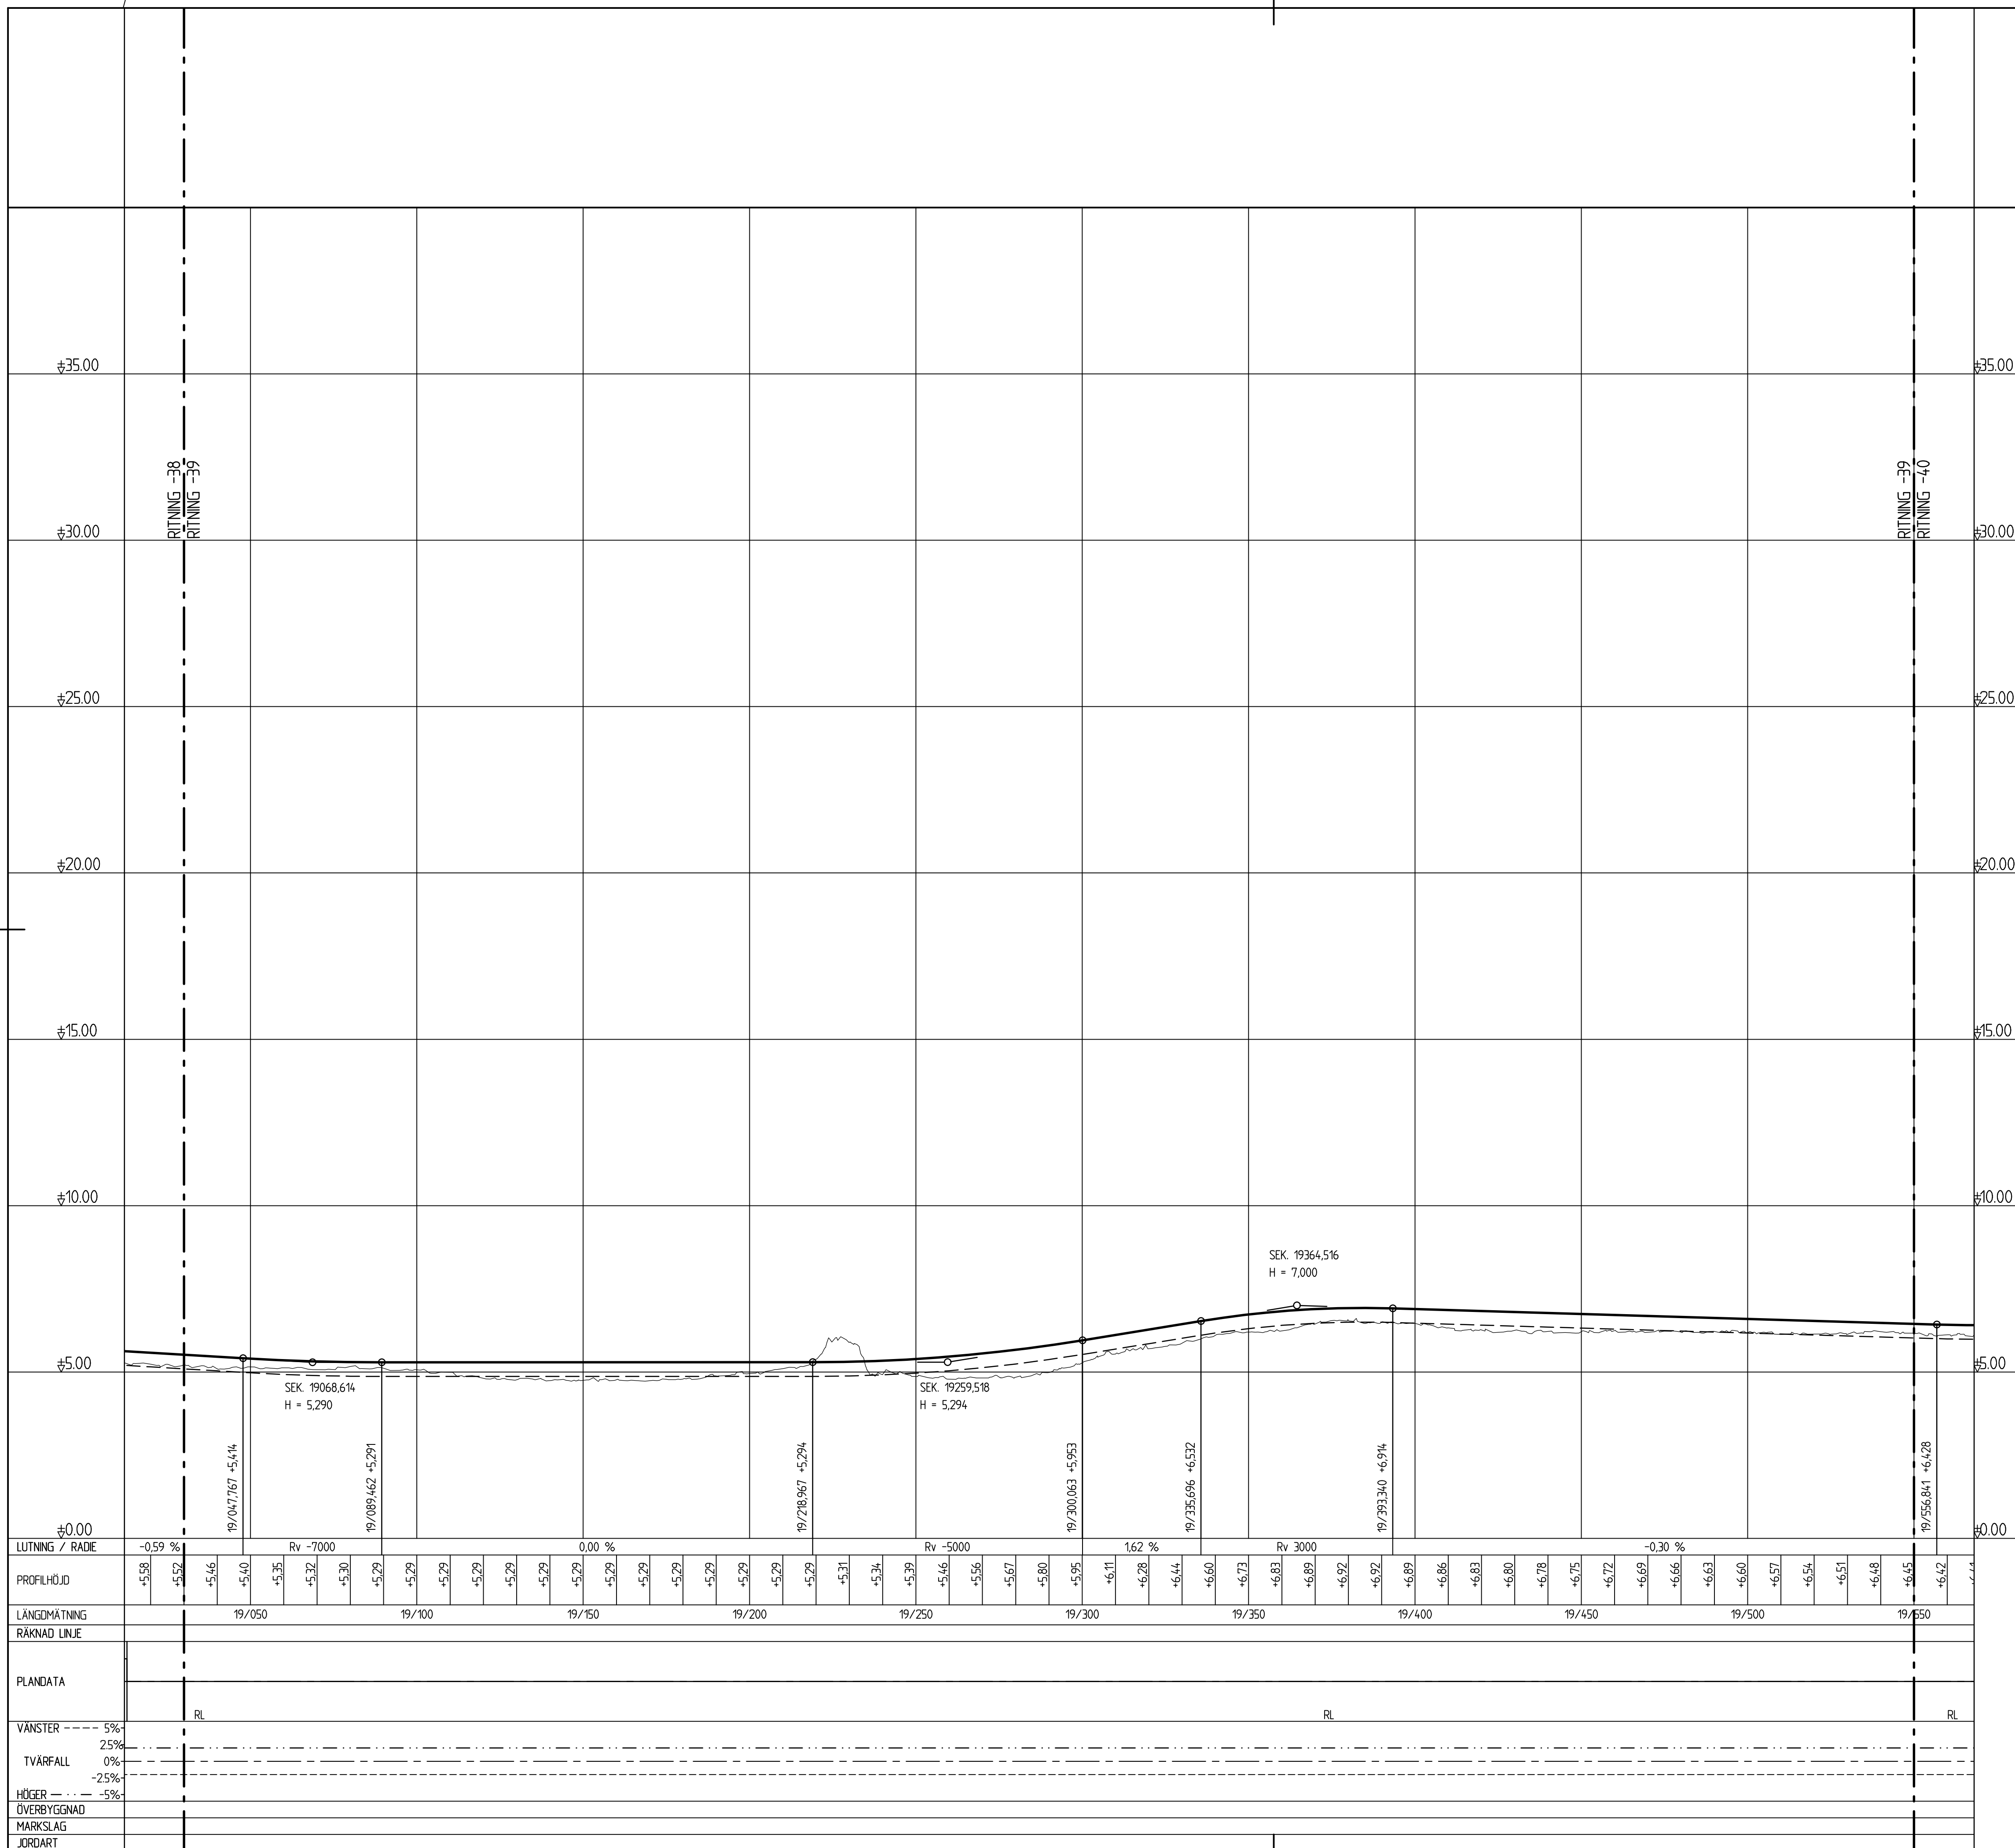


TECKENFÖRKLARING

-  Profillinje
-  Terrass
-  Befintlig mark
-  X/XXX  
XXXXXX
-  X/XXX  
XXXXXX
- Anslutning vänster / anslutning höger



TYP AV PLAN		<b>VÄGPLAN</b>	
GRANSKNINGSSTATUS / SYFTE			
HANDLINGSTYP			
<b>GRANSKNINGSHANDLING</b>			
DATUM	2019-12-16	LEVERANS / ÄNDRINGS-PM	
OBJEKT	VÄG 1022 OCH 1500 HAMMAR-SKILLINGE, GC-VÄG		
DELOMRÅDE / BANDEL	1 HAMMAR - SKILLINGE		
ANLÄGGNINGSDDEL	01 GANG- OCH CYKELVÄG		
OBJEKTNUMMER / KM	157284	KONSTRUKTIONNUMMER	
BESTÄLLARE	TRAFIKVERKET	LEVERANTÖR	ÅF INFRASTRUCTURE
SKAPAD AV	O. MÄNSSON	UPPRÅGNUMMER	741384
GODKÄND AV	K. CAPPELLI LINDHOLM	AVDELNING	
RITNINGSTYP	PROFILRITNING		
TEKNIKOMRÅDE / INNEHÅLL	VÄGUTFORMNING OCH TRAFIK		
BESKRIVNING	PROFIL		
SKALA	SL 10000	FORMAT	
L=1:1000, H=1:100	A1	FÖRVALTNINGSNUMMER	
RITNINGNUMMER	1 01 T 03 39	BLAD	NÄSTA BLAD BET

REF: MODELLEN 1607031  
 2019-07-29 13:47  
 MODELLEN 1607031