



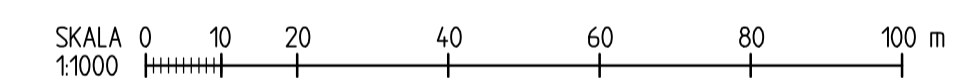
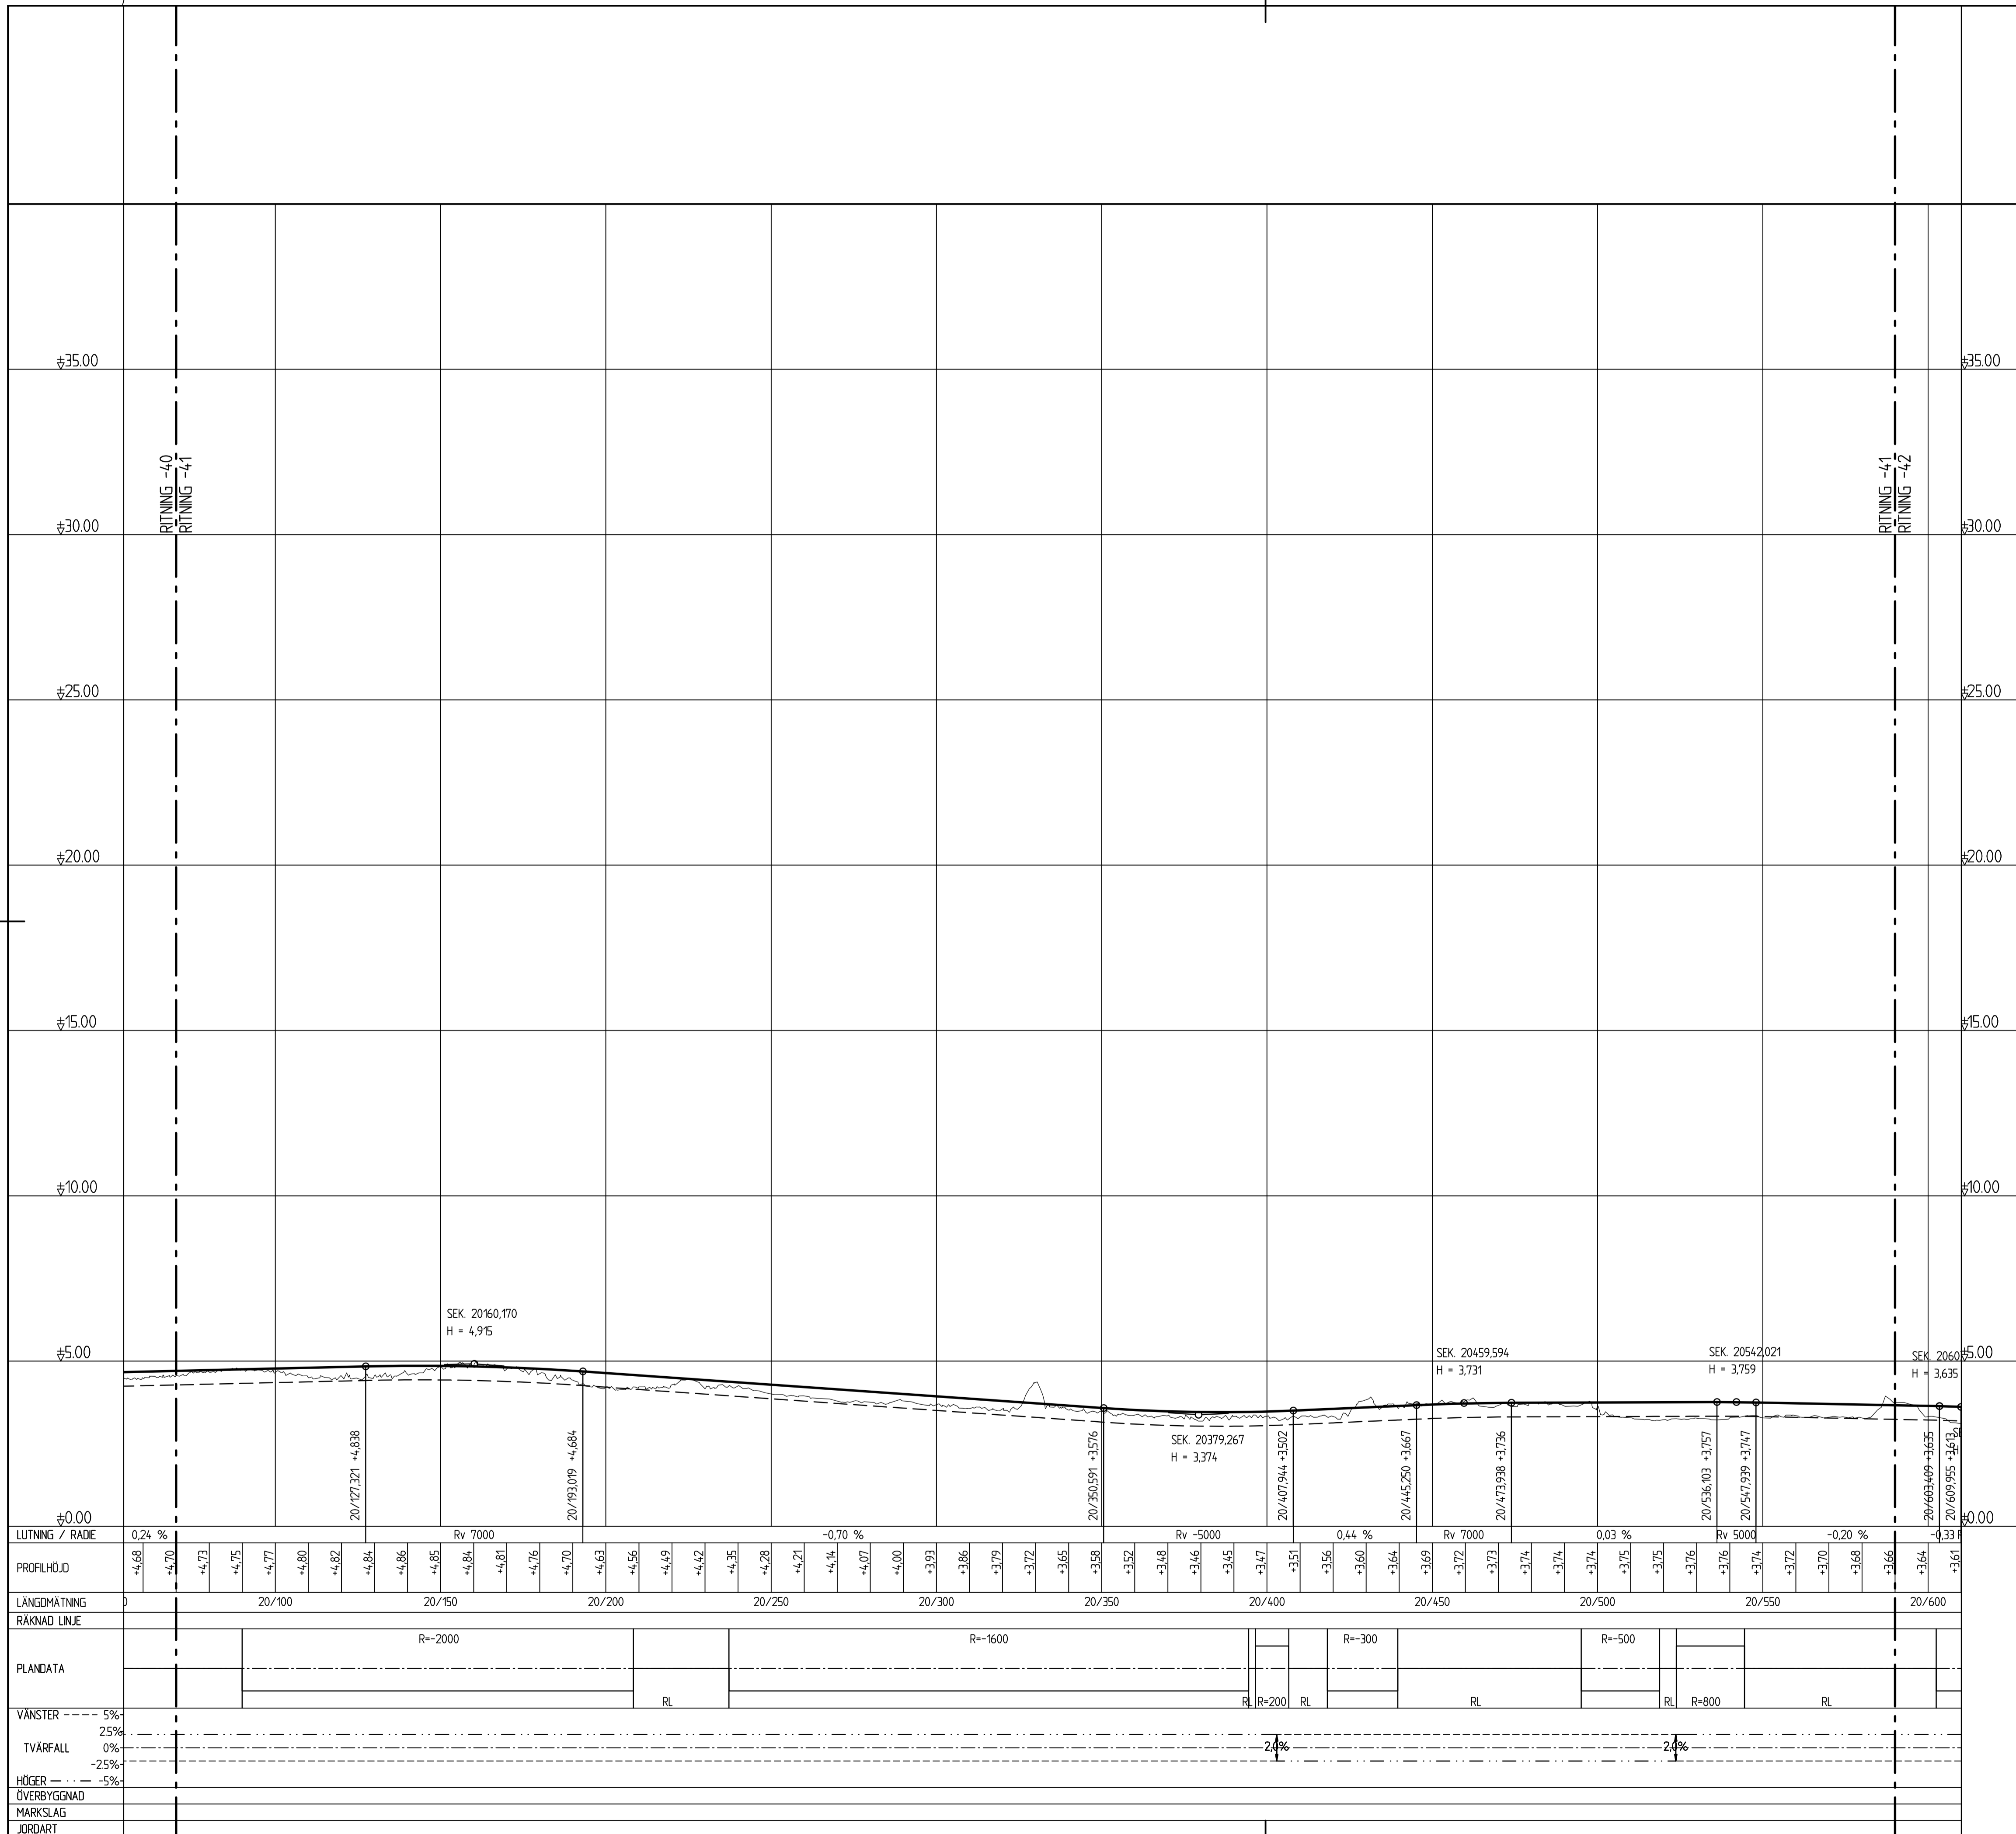


TECKENFÖRKLARING

-  Profillinje
-  Terrass
-  Befintlig mark
-  Anslutning vänster / anslutning höger



TYP AV PLAN **VÄGPLAN**

GRANSKNINGSSTATUS / SYFTE

HANDLINGSTYP **GRANSKNINGSHANDLING**

DATUM 2019-12-16 LEVERANS / ÄNDRINGS-PM

OBJEKT **VÄG 1022 OCH 1500 HAMMAR-SKILLINGE, GC-VÄG**

DELOMRÅDE / BANDEL 1 HAMMAR - SKILLINGE

ANLÄGGNINGSSDEL 01 GANG- OCH CYKELVÄG

OBJEKTNUMMER / KM 20/409,955 - 20/609,955 KONSTRUKTIONNUMMER 157284

BESTÄLLARE **TRAFIKVERKET** LEVERANTÖR **ÅF INFRASTRUCTURE**

SKAPAD AV O. MÄNSSON LUPPDRAGSNUMMER 741384

GODKÄND AV K. CAPPELLI LINDHOLM ÄNDELNING

RITNINGSTYP **PROFILRITNING**

TEKNIKOMRÅDE / INNEHÅLL **VÄGUTFORMNING OCH TRAFIK**

BESKRIVNING **PROFIL**

SL 10000 KM 20/070 - 20/590

SKALA L=1:1000, H=1:100 A1 FÖRVALTNINGSNUMMER

RITNINGSNUMMER 1 01 T 03 41 BLAD NÄSTA BLAD BET

REF: MODEL\160701 2019-07-29 13:47
 MODEL\160701 2019-04-19 14:32