




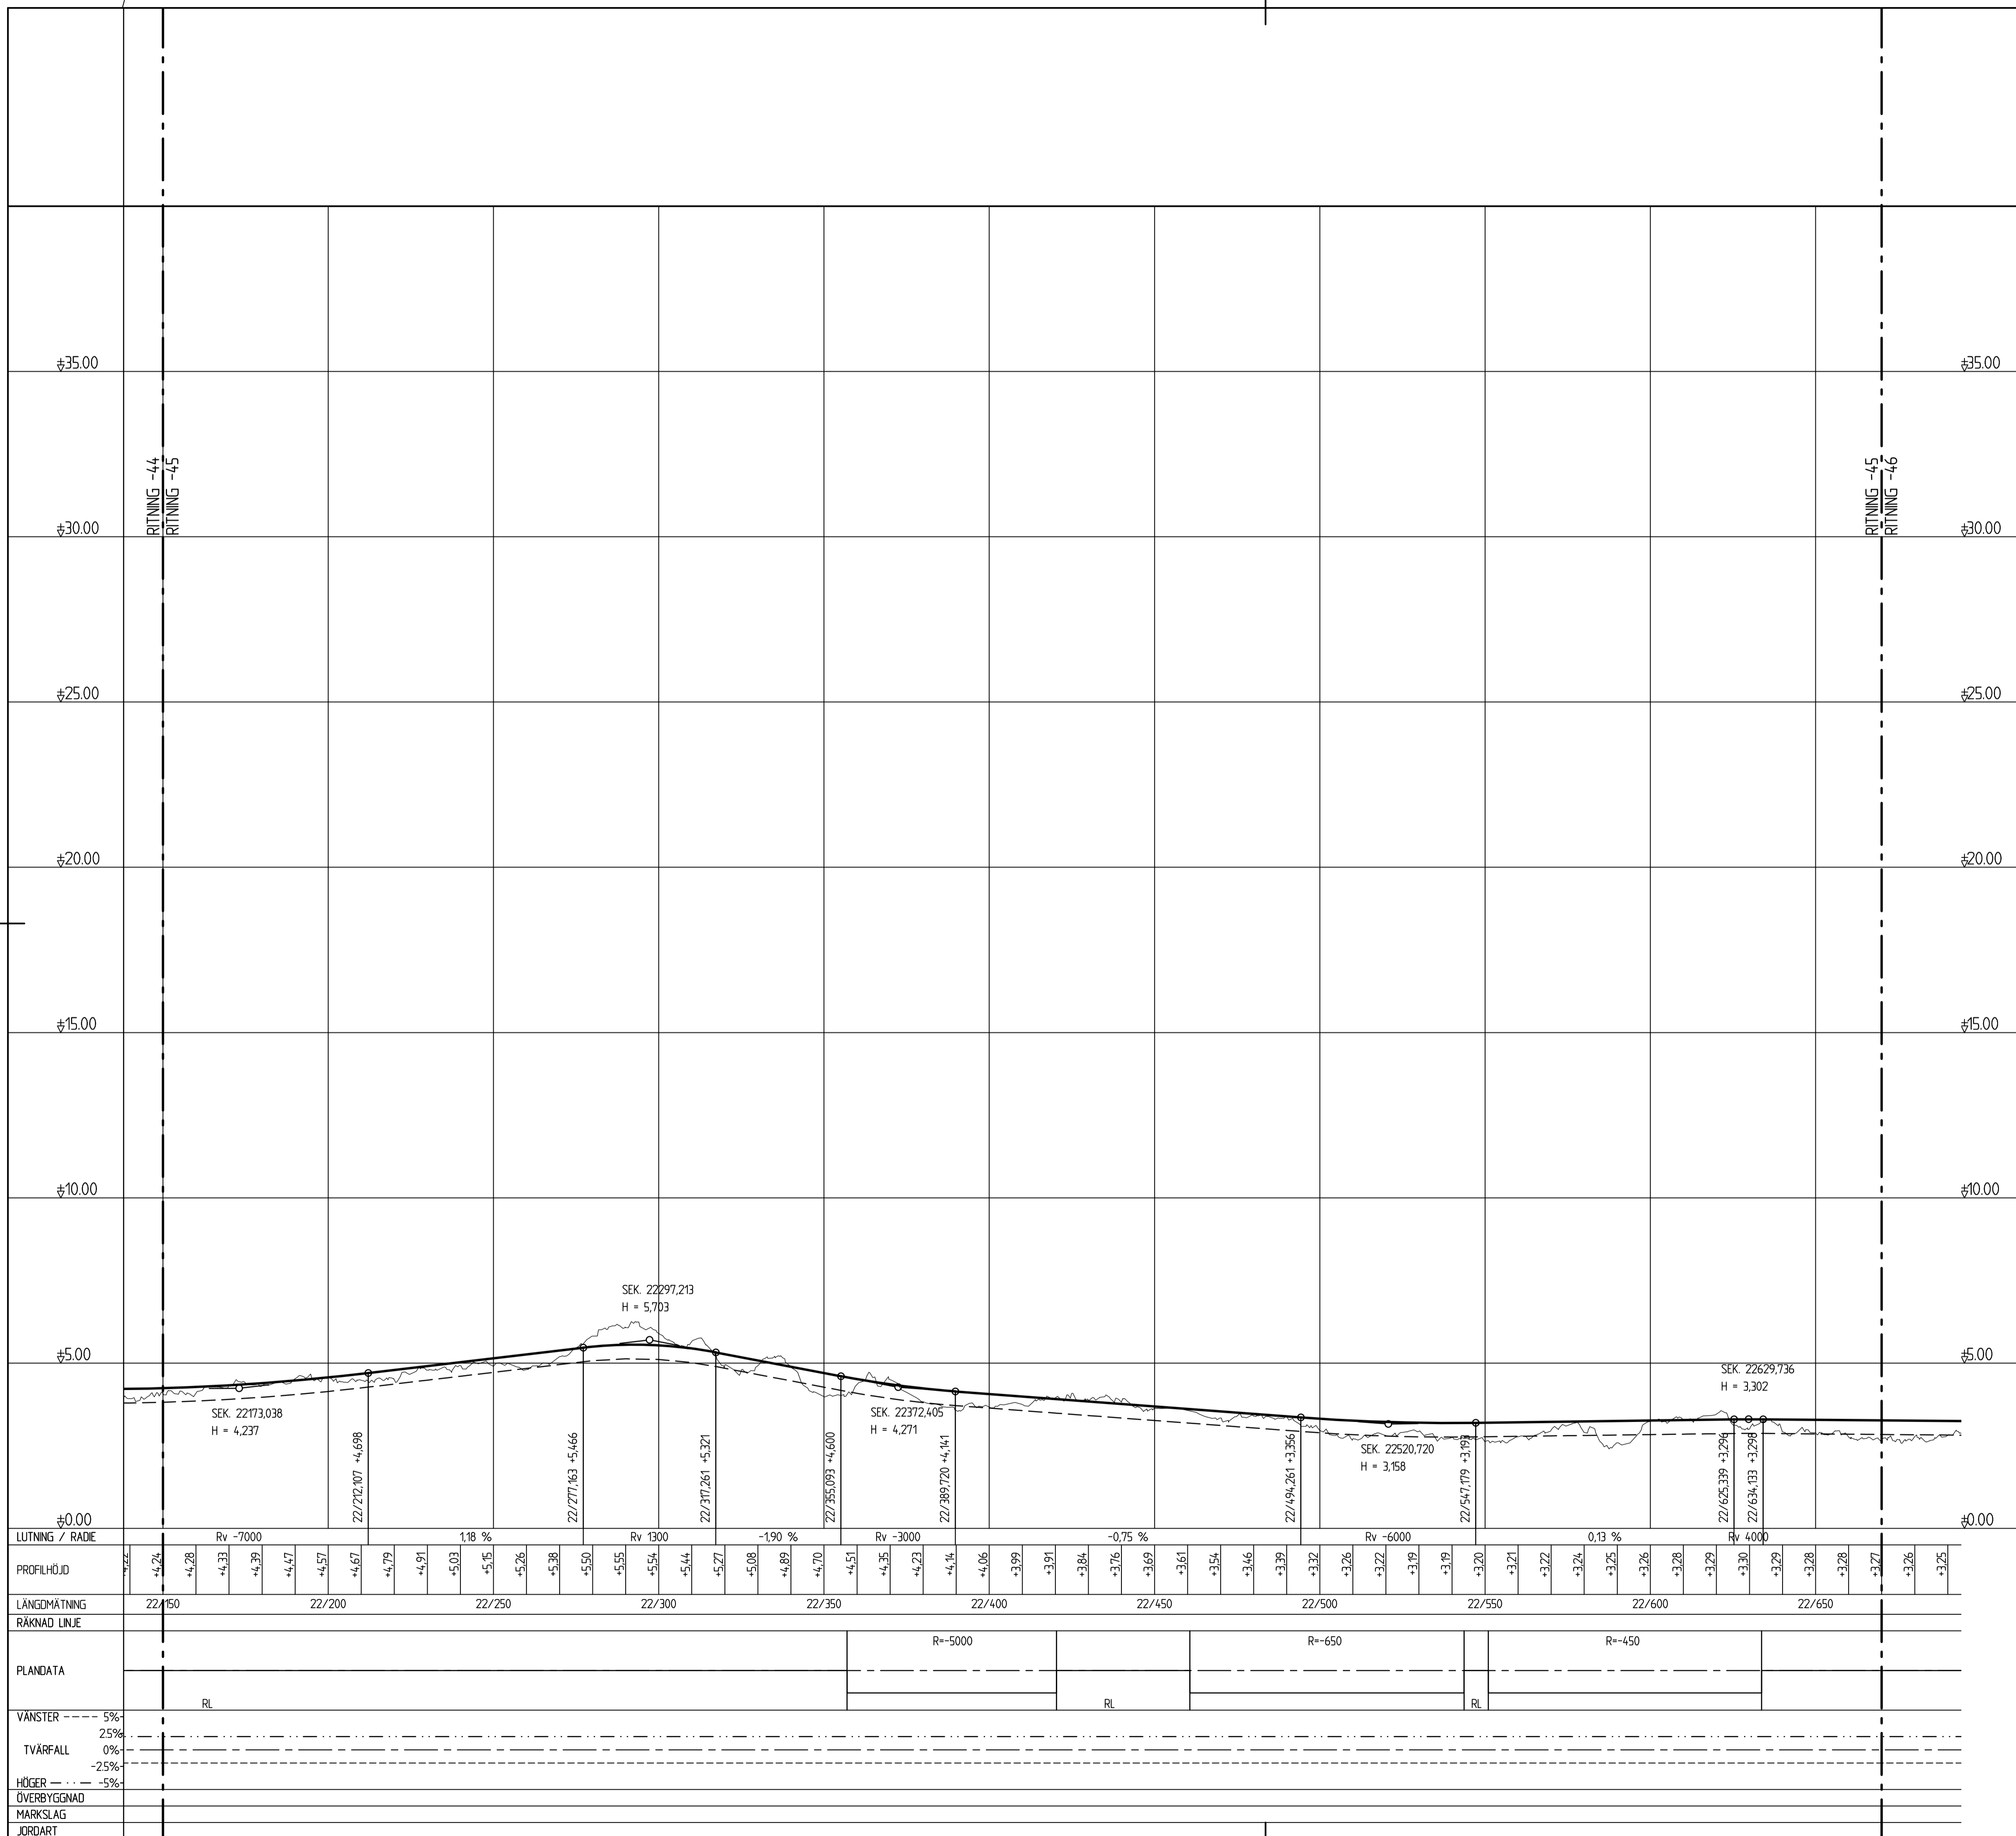
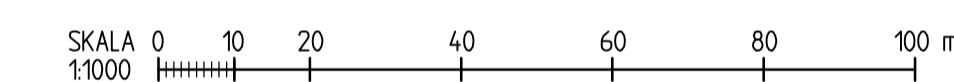


TECKENFÖRKLARING

-  Profillinje
-  Terrass
-  Befintlig mark
-  X/XXX
XXXXXX
-  X/XXX
XXXXXX
- Anslutning vänster/ anslutning höger



TYP AV PLAN		VÄGPLAN	
GRANSKNINGSSTATUS / SYFTE			
HANDLINGSTYP			
GRANSKNINGSHANDLING			
DATUM	2019-12-16	LEVERANS / ÄNDRINGS-PM	
OBJEKT			
VÄG 1022 OCH 1500			
HAMMAR-SKILLINGE, GC-VÄG			
DELOMRÅDE / BANDEL			
1 HAMMAR - SKILLINGE			
ANLÄGGNINGSSDEL			
01 GANG- OCH CYKELVÄG			
OBJEKTNUMMER / KM	157284	KONSTRUKTIONNUMMER	
BESTÄLLARE		LEVERANTÖR	
SKAPAD AV	O. MÄNSSON	UPPDRAGSNUMMER	741384
GODKÄND AV	K. CAPPELLI LINDHOLM	AVDELNING	
RITNINGSTYP			
PROFILRITNING			
TEKNIKOMRÅDE / INNEHÅLL			
VÄGUTFORMNING OCH TRAFIK			
BESKRIVNING			
PROFIL			
SL 10000			
KM 22/150 - 22/670			
SKALA	L=1:1000, H=1:100	FÖRVALTNINGSNUMMER	
RITNINGNUMMER	1 01 T 03 45	BLAD	NÄSTA BLAD BET

REF: MODEL\16070311
 2019-07-29 13:47
 MODEL\16070311