



TECKENFÖRKLARING

MARKANSPRÅK


- Gräns för vägområde
- Avgränsning mellan olika typer av markanspråk

ÖVRIGA BETECKNINGAR PÅ PLANKARTAN

- Ny GC-väg, vägbankanter, längdmätning och höjdsättning
- Fastighetsgräns
- Traktgräns
- Kommungräns
- Fastighetsbeteckning
- Byggnad
- Slänt
- GCM-stöd
- Kantsten
- Heldragen linjemätning
- Vägräcke
- Handledarräcke
- Sfödmur
- Anslutning stängs
- Vägbana för ny GC-väg
- Område för kompensationsådd
- Anslutning justeras i höjd mot ny GC-väg
- Föreslagen placering busshållplatser

ANMÄRKNING

- A
- B

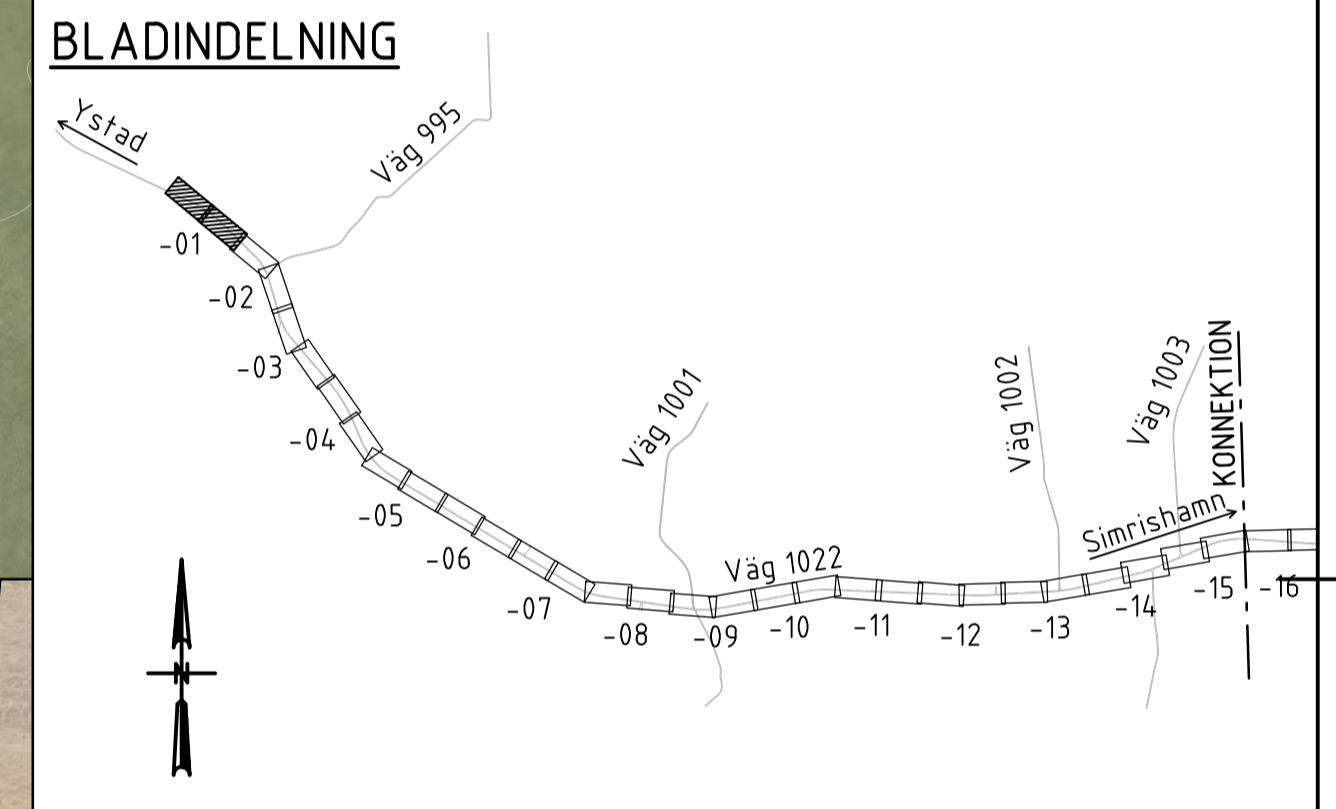

TYP AV PLAN		VÄGPLAN	
GRANSKNINGSSTATUS / SYFTE			
HANDLINGSTYP			
DATUM	2020-11-30	LEVERANS / ÄNDRINGS-PM	
OBJEKT	VÄG 1022 OCH 1500 HAMMAR-SKILLINGE, GC-VÄG		
DELOMRÅDE / BANDEL	1 HAMMAR - SKILLINGE		
ANLÄGGNINGSDEL	01 GANG- OCH CYKELVÄG		
OBJEKTNUMMER / KM	157284	KONSTRUKTIONNUMMER	
BESTÄLLARE	TRAFIKVERKET	LEVERANTÖR	ÅF INFRASTRUCTURE
SKAPAD AV	J. ÅKERSTRÖM	UPPRAGNUMMER	741384
GODKÄND AV	L. KIHLEBERG	ÄVDELNING	
RITNINGSTYP	PLANRITNING		
TEKNIKOMRÅDE / INNEHÅLL	VÄGUTFORMNING OCH TRAFIK		
BESKRIVNING	ILLUSTRATION		
SKALA	1:500	FORMAT	A1
RITNINGNUMMER	1 01 T 05 01	BLAD	NÄSTA BLAD BET

XREFMODELL: X0009701
 2019-07-22:51
 MODEL: 10000203
 2019-07-22:45
 MODEL: 10000204
 2019-07-22:42
 MODEL: 10000205
 2019-07-22:36
 MODEL: 10000206
 2019-07-21:54
 MODEL: 10000213
 2019-07-21:48
Lager:



TECKENFÖRKLARING

MARKANSPRÅK

Gräns för vägområde
Avgränsning mellan olika typer av markanspråk

ÖVRIGA BETECKNINGAR PÅ PLANKARTAN

Ny GC-väg, vägbananter, längdmätning och höjdsättning

Fastighetsgräns
Traktgräns
Kommungräns
Fastighetsbeteckning

Byggnad

Slänt
GCM-stöd
Kantsten
Heldragen linjemätning
Vägräcke
Handledarräcke
Sfödmur

Anslutning stängs

Vägbana för ny GC-väg


Område för kompensationsådd

Anslutning justeras i höjd mot ny GC-väg
Föreslagen placering busshållplatser

ANMÄRKNING

A
B

BLADINDELNING

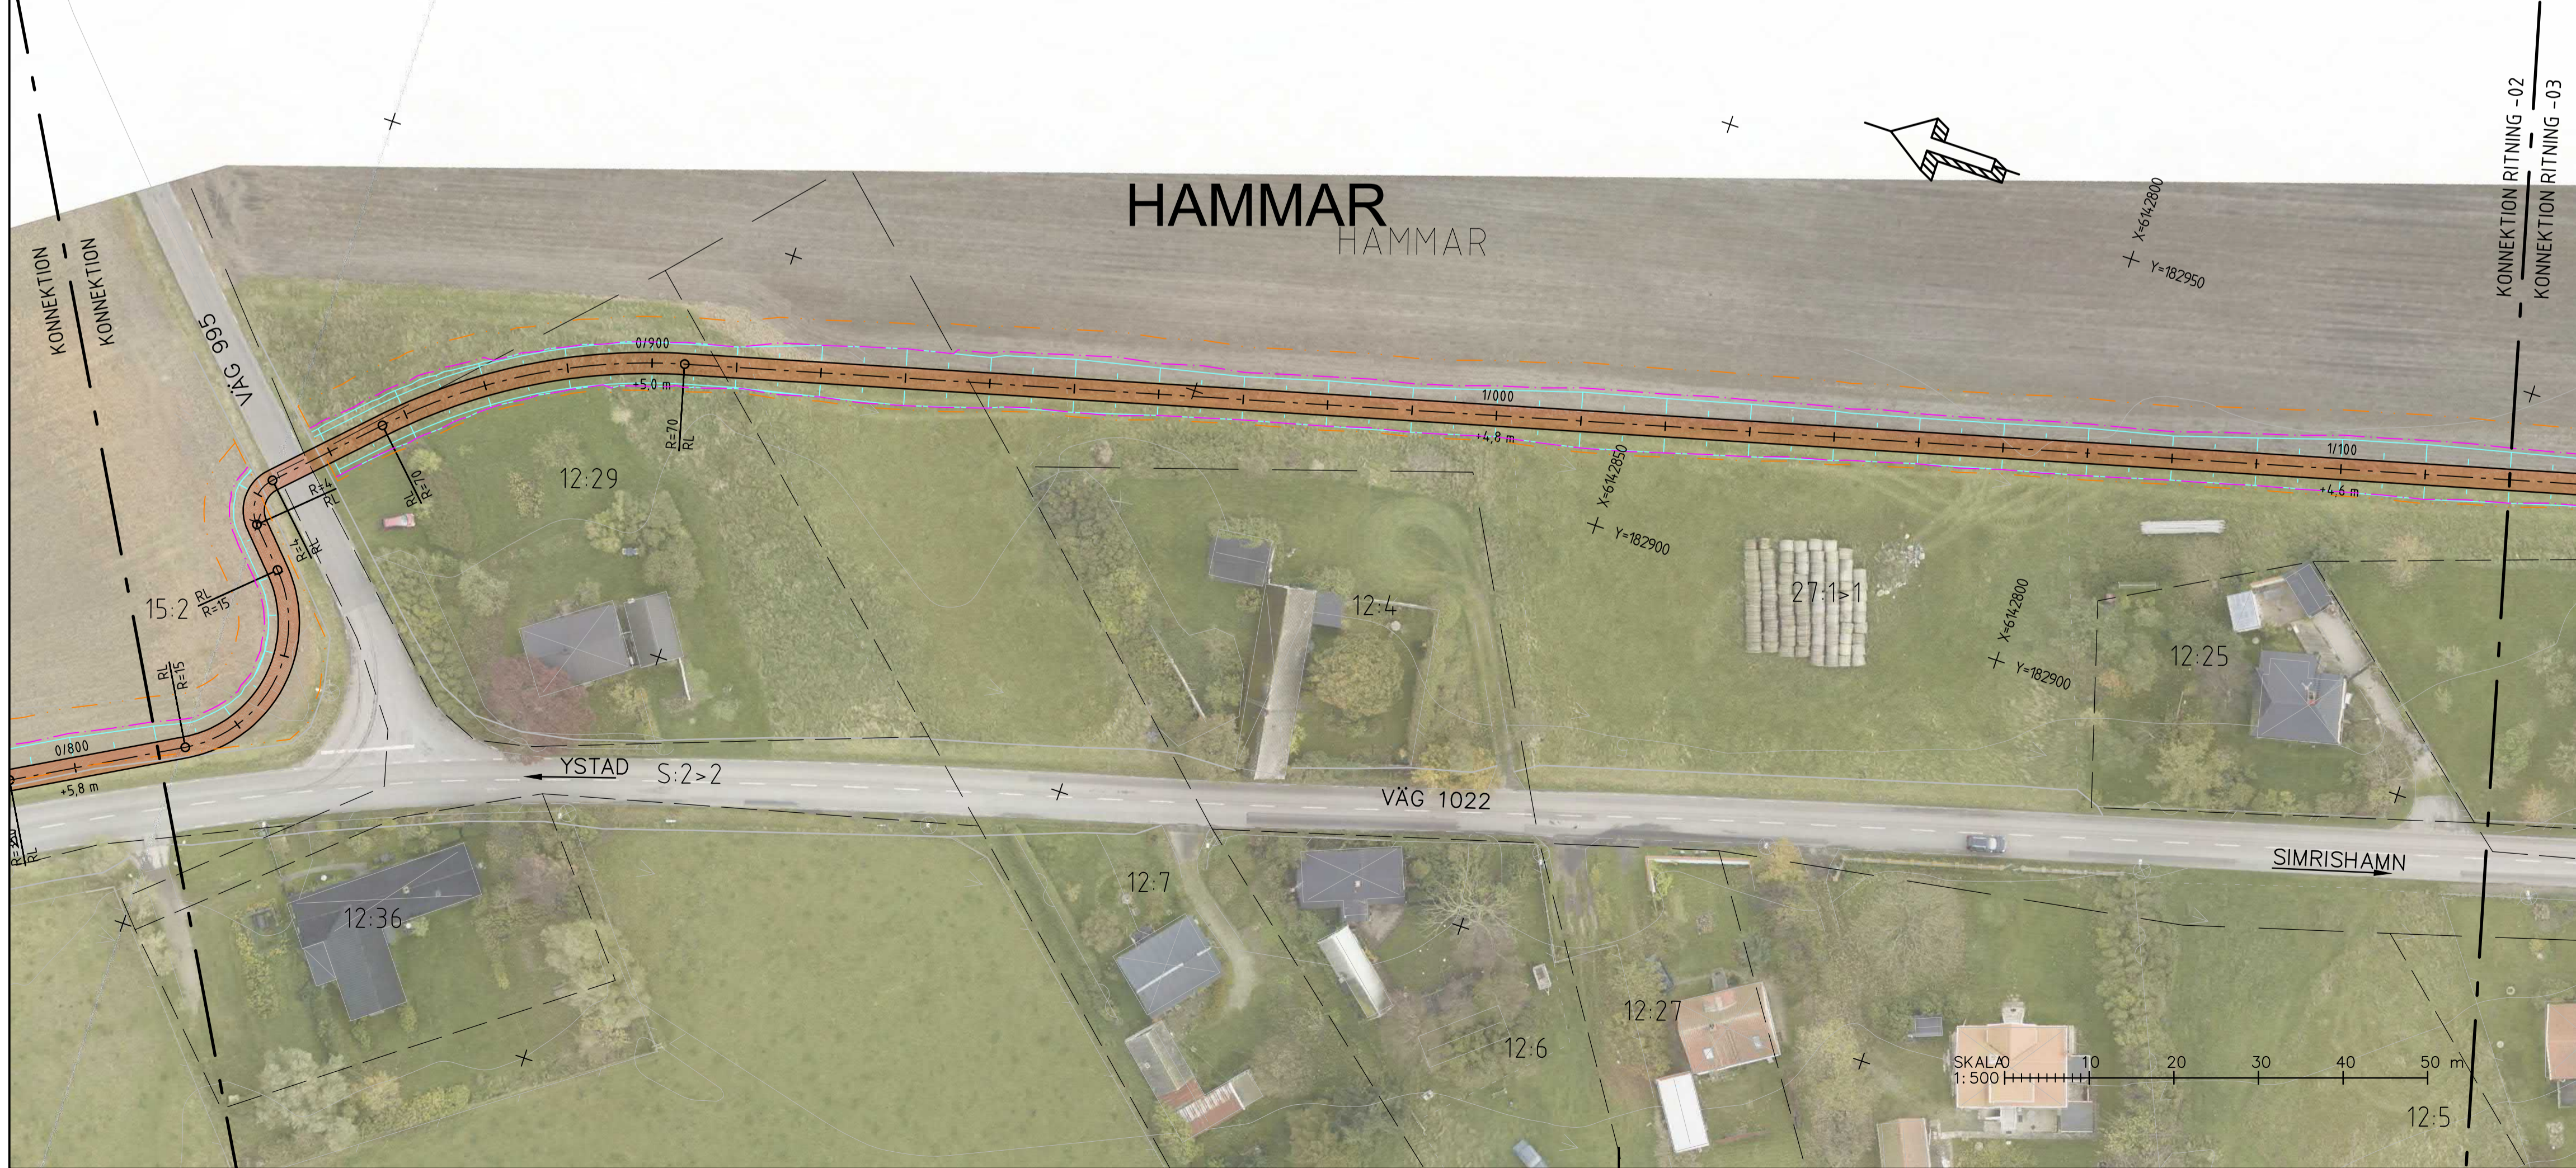

VÄGPLAN

GRANSKNINGSSTATUS / SYFTE

HANDLINGSTYP

DATUM 2020-11-30 LEVERANS / ÄNDRINGS-PM

OBJEKT
**VÄG 1022 OCH 1500
HAMMAR-SKILLINGE, GC-VÄG**

DELOMRÅDE / BANDEL
1 HAMMAR - SKILLINGE

ANLÄGGNINGSDEL
01 GÅNG- OCH CYKELVÄG

OBJEKTNUMMER / KM 157284 KONSTRUKTIONNUMMER

BESTÄLLARE LEVERANTÖR
TRAFIKVERKET **ÅF INFRASTRUCTURE**

SKAPAD AV J. ÅKERSTRÖM UPPDRAGSNUMMER 741384
GODKÄND AV L. KIHLEBERG ÄNDRING

RITNINGSTYP
PLANRITNING

TEKNIKOMRÅDE / INNEHÅLL
VÄGUTFORMNING OCH TRAFIK

BESKRIVNING
ILLUSTRATION

SL 10000
KM 0/550 - 1/120

SKALA 1:500 FORMAT A1 FÖRVALTNINGSNUMMER

RITNINGNUMMER 1 01 T 05 02 BLAD NÄSTA BLAD BET

XREFMODELL_X0009701 2019-07-22 05:11
XREFMODELL_X0009702 2019-07-22 05:11
TECKENFÖRKLARING

MARKANSPRÅK

Gräns för vägområde
 Avgränsning mellan olika typer av markanspråk

ÖVRIGA BETECKNINGAR PÅ PLANKARTAN

Ny GC-väg, vägbankanter, längdmätning och höjdsättning

Fastighetsgräns
 Traktgräns
 Kommungräns
 Fastighetsbeteckning

Byggnad

Slänt
 GCM-stöd
 Kantsten
 Heldragen linjemätning
 Vagräcke
 Handledarräcke
 Sfödmur

Anslutning stängs



Vägbana för ny GC-väg

Område för kompensationsväg

ANMÄRKNING

A Anslutning justeras i höjd mot ny GC-väg
 B Föreslagen placering busshållplatser

COORDINATSYSTEM
 PLANSYSTEM: SWEREF 99 13 30
 HÖJDSYSTEM: RH 2000

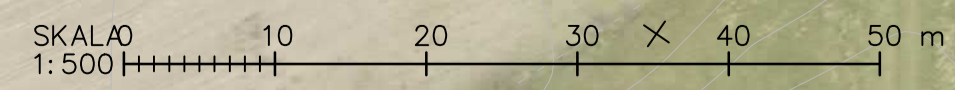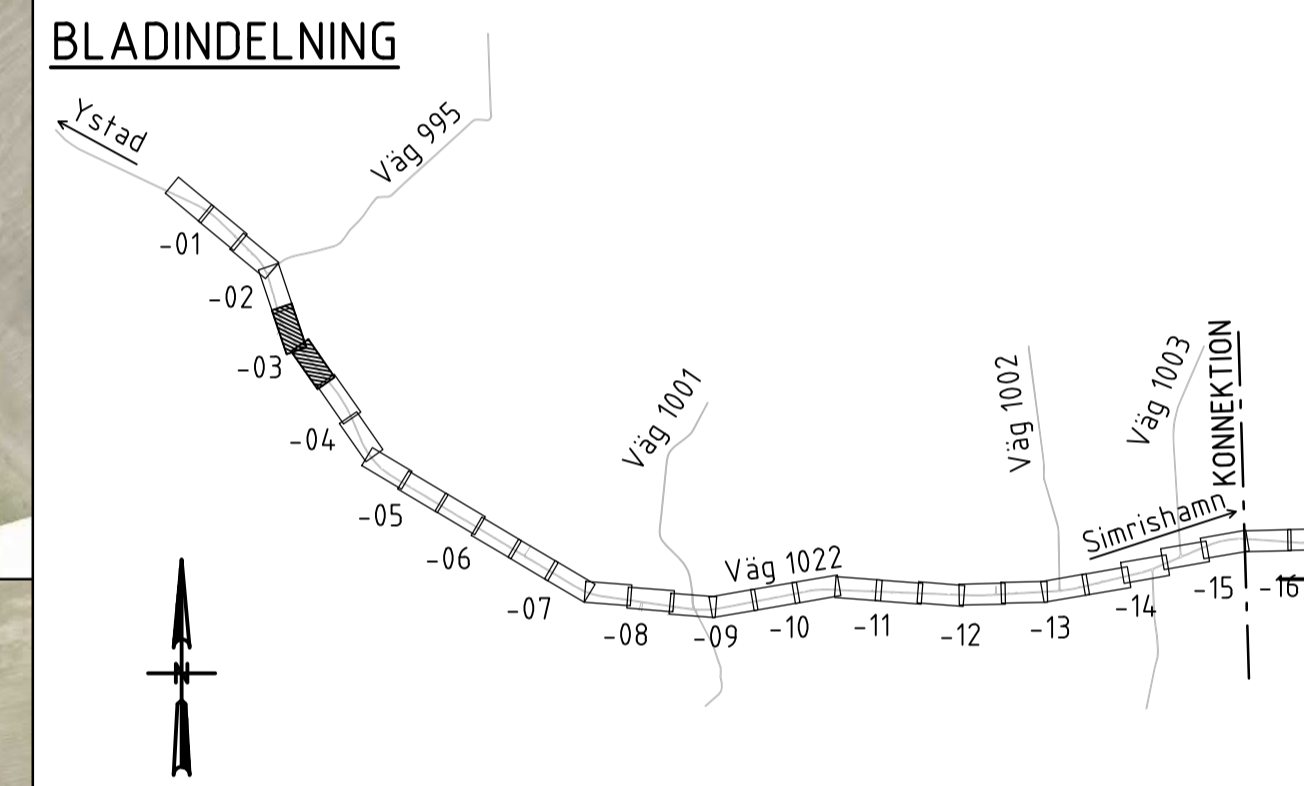


TYP AV PLAN		VÄGPLAN	
GRANSKNINGSSTATUS / SYFTE			
HANDLINGSTYP			
DATUM		LEVERANS / ÄNDRINGS-PM	
2020-11-30			
OBJEKT			
VÄG 1022 OCH 1500 HAMMAR-SKILLINGE, GC-VÄG			
DELOMRÅDE / BANDEL			
1 HAMMAR - SKILLINGE			
ANLÄGGNINGSDEL			
01 GÅNG- OCH CYKELVÄG			
OBJEKTNUMMER / KM	KONSTRUKTIONSNUMMER		
157284			
BESTÄLLARE	LEVERANTÖR		
TRAFIKVERKET	ÅF INFRASTRUCTURE		
SKAPAD AV	UPPDRAGSNUMMER		
J. ÅKERSTRÖM	741384		
GODKÄND AV	ÄVDELNING		
L. KIHLEBERG			
RITNINGSTYP			
PLANRITNING			
TEKNIKOMRÅDE / INNEHÅLL			
VÄGUTFORMNING OCH TRAFIK			
BESKRIVNING			
ILLUSTRATION			
SL 10000			
KM 1/120 - 1/710			
SKALA	FORMAT	FÖRVALTNINGSNUMMER	
1:500	A1		
RITNINGSNUMMER	BLAD	NÄSTA BLAD	BET
1 01 T 05 03			

XREFMODELL: X0009701
 2019-07-28:51
 MODEL: M000203
 2019-07-28:45
 MODEL: M000204
 2019-07-28:46
 MODEL: M000205
 2019-07-28:50
 MODEL: M000219
 2019-07-28:51
 MODEL: M000220
 2019-07-28:52




TECKENFÖRKLARING

	Gräns för vägområde
	Avgränsning mellan olika typer av markanspråk
	Ny GC-väg, vägbanekanter, längdmätning och höjdsättning
	Fastighetsgräns
	Traktgräns
	Kommungräns
	Fastighetsbeteckning
	Byggnad
	Slänt
	GCM-stöd
	Kantsten
	Heldragen linjemätning
	Vägräcke
	Handledarräcke
	Sfödmur
	Anslutning stängs
	Vägbana för ny GC-väg
	Område för kompensationsädd
	Anslutning justeras i höjd mot ny GC-väg
	Föreslagen placering busshållplatser

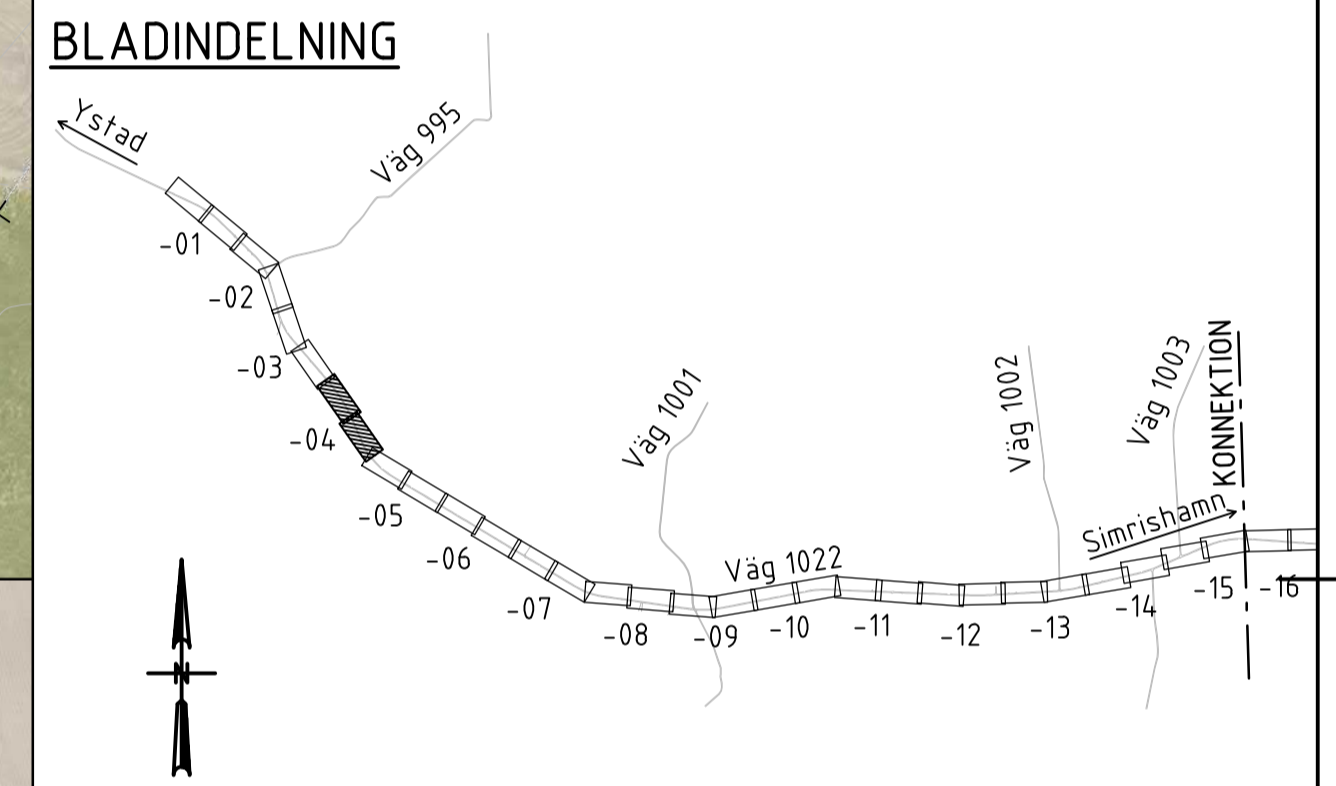

XREFMODELL: X0009701 2019-07-23 21:51
 XREFMODELL: X0009702 2019-07-23 21:51
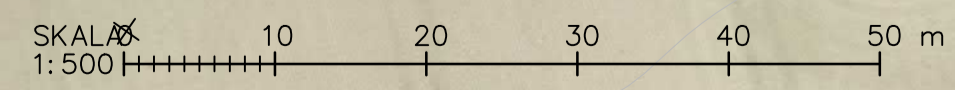

TYP AV PLAN		VÄGPLAN	
GRÄNSKÄRNINGSTATUS / SYFTE			
HANDLINGSTYP			
DATUM		LEVERANS / ÄNDRINGS-PM	
OBJEKT			
VÄG 1022 OCH 1500 HAMMAR-SKILLINGE, GC-VÄG			
DELOMRÅDE / BANDEL			
1 HAMMAR - SKILLINGE			
ANLÄGGNINGSDEL			
01 GÅNG- OCH CYKELVÄG			
OBJEKTNUMMER / KM		KONSTRUKTIONNUMMER	
157284			
BESTÄLLARE		LEVERANTÖR	
SKAPAD AV		UPPDRAGSNUMMER	
J. ÅKERSTRÖM		741384	
GODKÄND AV		ÄNDRINGSNUMMER	
L. KIHLEBERG			
RITNINGSTYP			
PLANRITNING			
TEKNIKOMRÅDE / INNEHÅLL			
VÄGUTFORMNING OCH TRAFIK			
BESKRIVNING			
ILLUSTRATION			
SL 10000			
KM 1/710 - 2/300			
SKALA	FORMAT	FÖRVALTNINGSNUMMER	
1:500	A1		
RITNINGSNUMMER	BLAD	NÄSTA BLAD	BET
1 01 T 05 04			



TECKENFÖRKLARING

MARKANSPRÅK

- Gräns för vägområde
- Avgränsning mellan olika typer av markanspråk

ÖVRIGA BETECKNINGAR PÅ PLANKARTAN

1:27

- Ny GC-väg, vägbankar, längdmätning och höjdsättning
- Fastighetsgräns
- Traktgräns
- Kommungräns
- Fastighetsbeteckning
- Byggnad
- Slänt
- GCM-stöd
- Kantsten
- Heldragen linjemätning
- Vägräcke
- Handledarräcke
- Sfödmur
- Anslutning stängs
- Vägbana för ny GC-väg
- Område för kompensationsådd
- Anslutning justeras i höjd mot ny GC-väg
- Föreslagen placering busshållplatser

ANMÄRKNING

A
B

BLADINDELNING

Ystad Väg 995 Väg 1001 Väg 1002 Väg 1003

-01 -02 -03 -04 -05 -06 -07 -08 -09 -10 -11 -12 -13 -14 -15 -16

Ystad Väg 1022 Simrishamn

TYP AV PLAN		VÄGPLAN	
GRANSKNINGSSTATUS / SYFTE			
HANDLINGSTYP			
DATUM	2020-11-30	LEVERANS / ÄNDRINGS-PM	
OBJEKT	VÄG 1022 OCH 1500 HAMMAR-SKILLINGE, GC-VÄG		
DELOMRÅDE / BANDEL	1 HAMMAR - SKILLINGE		
ANLÄGGNINGSDDEL	01 GÅNG- OCH CYKELVÄG		
OBJEKTNUMMER / KM	157284	KONSTRUKTIONSNUMMER	
BESTÄLLARE	TRAFIKVERKET	LEVERANTÖR	ÅF INFRASTRUCTURE
SKAPAD AV	J. ÅKERSTRÖM	UPPDRAGSNUMMER	741384
GODKÄND AV	L. KIHLEBERG	ÄVDELNING	
RITNINGSTYP	PLANRITNING		
TEKNIKOMRÅDE / INNEHÅLL	VÄGUTFORMNING OCH TRAFIK		
BESKRIVNING	ILLUSTRATION		
SKALA	1:500	FORMAT	A1
RITNINGSNUMMER	1 01 T 05 05	BLAD	NÄSTA BLAD BET

2019-07-25
2019-08-29
2019-09-05
2019-09-12
2019-09-19
2019-09-26
2019-10-03
2019-10-10
2019-10-17
2019-10-24
2019-10-31
2019-11-07
2019-11-14
2019-11-21
2019-11-28
2019-12-05
2019-12-12
2019-12-19
2019-12-26
2020-01-02
2020-01-09
2020-01-16
2020-01-23
2020-01-30
2020-02-06
2020-02-13
2020-02-20
2020-02-27
2020-03-06
2020-03-13
2020-03-20
2020-03-27
2020-04-03
2020-04-10
2020-04-17
2020-04-24
2020-05-01
2020-05-08
2020-05-15
2020-05-22
2020-05-29
2020-06-05
2020-06-12
2020-06-19
2020-06-26
2020-07-03
2020-07-10
2020-07-17
2020-07-24
2020-07-31
2020-08-07
2020-08-14
2020-08-21
2020-08-28
2020-09-04
2020-09-11
2020-09-18
2020-09-25
2020-10-02
2020-10-09
2020-10-16
2020-10-23
2020-10-30
2020-11-06
2020-11-13
2020-11-20
2020-11-27
2020-12-04
2020-12-11
2020-12-18
2020-12-25
2021-01-01
2021-01-08
2021-01-15
2021-01-22
2021-01-29
2021-02-05
2021-02-12
2021-02-19
2021-02-26
2021-03-05
2021-03-12
2021-03-19
2021-03-26
2021-04-02
2021-04-09
2021-04-16
2021-04-23
2021-04-30
2021-05-07
2021-05-14
2021-05-21
2021-05-28
2021-06-04
2021-06-11
2021-06-18
2021-06-25
2021-07-02
2021-07-09
2021-07-16
2021-07-23
2021-07-30
2021-08-06
2021-08-13
2021-08-20
2021-08-27
2021-09-03
2021-09-10
2021-09-17
2021-09-24
2021-10-01
2021-10-08
2021-10-15
2021-10-22
2021-10-29
2021-11-05
2021-11-12
2021-11-19
2021-11-26
2021-12-03
2021-12-10
2021-12-17
2021-12-24
2022-01-01
2022-01-08
2022-01-15
2022-01-22
2022-01-29
2022-02-05
2022-02-12
2022-02-19
2022-02-26
2022-03-05
2022-03-12
2022-03-19
2022-03-26
2022-04-02
2022-04-09
2022-04-16
2022-04-23
2022-04-30
2022-05-07
2022-05-14
2022-05-21
2022-05-28
2022-06-04
2022-06-11
2022-06-18
2022-06-25
2022-07-02
2022-07-09
2022-07-16
2022-07-23
2022-07-30
2022-08-06
2022-08-13
2022-08-20
2022-08-27
2022-09-03
2022-09-10
2022-09-17
2022-09-24
2022-10-01
2022-10-08
2022-10-15
2022-10-22
2022-10-29
2022-11-05
2022-11-12
2022-11-19
2022-11-26
2022-12-03
2022-12-10
2022-12-17
2022-12-24
2023-01-01
2023-01-08
2023-01-15
2023-01-22
2023-01-29
2023-02-05
2023-02-12
2023-02-19
2023-02-26
2023-03-05
2023-03-12
2023-03-19
2023-03-26
2023-04-02
2023-04-09
2023-04-16
2023-04-23
2023-04-30
2023-05-07
2023-05-14
2023-05-21
2023-05-28
2023-06-04
2023-06-11
2023-06-18
2023-06-25
2023-07-02
2023-07-09
2023-07-16
2023-07-23
2023-07-30
2023-08-06
2023-08-13
2023-08-20
2023-08-27
2023-09-03
2023-09-10
2023-09-17
2023-09-24
2023-10-01
2023-10-08
2023-10-15
2023-10-22
2023-10-29
2023-11-05
2023-11-12
2023-11-19
2023-11-26
2023-12-03
2023-12-10
2023-12-17
2023-12-24
2024-01-01
2024-01-08
2024-01-15
2024-01-22
2024-01-29
2024-02-05
2024-02-12
2024-02-19
2024-02-26
2024-03-05
2024-03-12
2024-03-19
2024-03-26
2024-04-02
2024-04-09
2024-04-16
2024-04-23
2024-04-30
2024-05-07
2024-05-14
2024-05-21
2024-05-28
2024-06-04
2024-06-11
2024-06-18
2024-06-25
2024-07-02
2024-07-09
2024-07-16
2024-07-23
2024-07-30
2024-08-06
2024-08-13
2024-08-20
2024-08-27
2024-09-03
2024-09-10
2024-09-17
2024-09-24
2024-10-01
2024-10-08
2024-10-15
2024-10-22
2024-10-29
2024-11-05
2024-11-12
2024-11-19
2024-11-26
2024-12-03
2024-12-10
2024-12-17
2024-12-24
2025-01-01
2025-01-08
2025-01-15
2025-01-22
2025-01-29
2025-02-05
2025-02-12
2025-02-19
2025-02-26
2025-03-05
2025-03-12
2025-03-19
2025-03-26
2025-04-02
2025-04-09
2025-04-16
2025-04-23
2025-04-30
2025-05-07
2025-05-14
2025-05-21
2025-05-28
2025-06-04
2025-06-11
2025-06-18
2025-06-25
2025-07-02
2025-07-09
2025-07-16
2025-07-23
2025-07-30
2025-08-06
2025-08-13
2025-08-20
2025-08-27
2025-09-03
2025-09-10
2025-09-17
2025-09-24
2025-10-01
2025-10-08
2025-10-15
2025-10-22
2025-10-29
2025-11-05
2025-11-12
2025-11-19
2025-11-26
2025-12-03
2025-12-10
2025-12-17
2025-12-24
2026-01-01
2026-01-08
2026-01-15
2026-01-22
2026-01-29
2026-02-05
2026-02-12
2026-02-19
2026-02-26
2026-03-05
2026-03-12
2026-03-19
2026-03-26
2026-04-02
2026-04-09
2026-04-16
2026-04-23
2026-04-30
2026-05-07
2026-05-14
2026-05-21
2026-05-28
2026-06-04
2026-06-11
2026-06-18
2026-06-25
2026-07-02
2026-07-09
2026-07-16
2026-07-23
2026-07-30
2026-08-06
2026-08-13
2026-08-20
2026-08-27
2026-09-03
2026-09-10
2026-09-17
2026-09-24
2026-10-01
2026-10-08
2026-10-15
2026-10-22
2026-10-29
2026-11-05
2026-11-12
2026-11-19
2026-11-26
2026-12-03
2026-12-10
2026-12-17
2026-12-24
2027-01-01
2027-01-08
2027-01-15
2027-01-22
2027-01-29
2027-02-05
2027-02-12
2027-02-19
2027-02-26
2027-03-05
2027-03-12
2027-03-19
2027-03-26
2027-04-02
2027-04-09
2027-04-16
2027-04-23
2027-04-30
2027-05-07
2027-05-14
2027-05-21
2027-05-28
2027-06-04
2027-06-11
2027-06-18
2027-06-25
2027-07-02
2027-07-09
2027-07-16
2027-07-23
2027-07-30
2027-08-06
2027-08-13
2027-08-20
2027-08-27
2027-09-03
2027-09-10
2027-09-17
2027-09-24
2027-10-01
2027-10-08
2027-10-15
2027-10-22
2027-10-29
2027-11-05
2027-11-12
2027-11-19
2027-11-26
2027-12-03
2027-12-10
2027-12-17
2027-12-24
2028-01-01
2028-01-08
2028-01-15
2028-01-22
2028-01-29
2028-02-05
2028-02-12
2028-02-19
2028-02-26
2028-03-05
2028-03-12
2028-03-19
2028-03-26
2028-04-02
2028-04-09
2028-04-16
2028-04-23
2028-04-30
2028-05-07
2028-05-14
2028-05-21
2028-05-28
2028-06-04
2028-06-11
2028-06-18
2028-06-25
2028-07-02
2028-07-09
2028-07-16
2028-07-23
2028-07-30
2028-08-06
2028-08-13
2028-08-20
2028-08-27
2028-09-03
2028-09-10
2028-09-17
2028-09-24
2028-10-01
2028-10-08
2028-10-15
2028-10-22
2028-10-29
2028-11-05
2028-11-12
2028-11-19
2028-11-26
2028-12-03
2028-12-10
2028-12-17
2028-12-24
2029-01-01
2029-01-08
2029-01-15
2029-01-22
2029-01-29
2029-02-05
2029-02-12
2029-02-19
2029-02-26
2029-03-05
2029-03-12
2029-03-19
2029-03-26
2029-04-02
2029-04-09
2029-04-16
2029-04-23
2029-04-30
2029-05-07
2029-05-14
2029-05-21
2029-05-28
2029-06-04
2029-06-11
2029-06-18
2029-06-25
2029-07-02
2029-07-09
2029-07-16
2029-07-23
2029-07-30
2029-08-06
2029-08-13
2029-08-20
2029-08-27
2029-09-03
2029-09-10
2029-09-17
2029-09-24
2029-10-01
2029-10-08
2029-10-15
2029-10-22
2029-10-29
2029-11-05
2029-11-12
2029-11-19
2029-11-26
2029-12-03
2029-12-10
2029-12-17
2029-12-24
2030-01-01
2030-01-08
2030-01-15
2030-01-22
2030-01-29
2030-02-05
2030-02-12
2030-02-19
2030-02-26
2030-03-05
2030-03-12
2030-03-19
2030-03-26
2030-04-02
2030-04-09
2030-04-16
2030-04-23
2030-04-30
2030-05-07
2030-05-14
2030-05-21
2030-05-28
2030-06-04
2030-06-11
2030-06-18
2030-06-25
2030-07-02
2030-07-09
2030-07-16
2030-07-23
2030-07-30
2030-08-06
2030-08-13
2030-08-20
2030-08-27
2030-09-03
2030-09-10
2030-09-17
2030-09-24
2030-10-01
2030-10-08
2030-10-15
2030-10-22
2030-10-29
2030-11-05
2030-11-12
2030-11-19
2030-11-26
2030-12-03
2030-12-10
2030-12-17
2030-12-24
2031-01-01
2031-01-08
2031-01-15
2031-01-22
2031-01-29
2031-02-05
2031-02-12
2031-02-19
2031-02-26
2031-03-05
2031-03-12
2031-03-19
2031-03-26
2031-04-02
2031-04-09
2031-04-16
2031-04-23
2031-04-30
2031-05-07
2031-05-14
2031-05-21
2031-05-28
2031-06-04
2031-06-11
2031-06-18
2031-06-25
2031-07-02
2031-07-09
2031-07-16
2031-07-23
2031-07-30
2031-08-06
2031-08-13
2031-08-20
2031-08-27
2031-09-03
2031-09-10
2031-09-17
2031-09-24
2031-10-01
2031-10-08
2031-10-15
2031-10-22
2031-10-29
2031-11-05
2031-11-12
2031-11-19
2031-11-26
2031-12-03
2031-12-10
2031-12-17
2031-12-24
2032-01-01
2032-01-08
2032-01-15
2032-01-22
2032-01-29
2032-02-05
2032-02-12
2032-02-19
2032-02-26
2032-03-05
2032-03-12
2032-03-19
2032-03-26
2032-04-02
2032-04-09
2032-04-16
2032-04-23
2032-04-30
2032-05-07
2032-05-14
2032-05-21
2032-05-28
2032-06-04
2032-06-11
2032-06-18
2032-06-25
2032-07-02
2032-07-09
2032-07-16
2032-07-23
2032-07-30
2032-08-06
2032-08-13
2032-08-20
2032-08-27
2032-09-03
2032-09-10
2032-09-17
2032-09-24
2032-10-01
2032-10-08
2032-10-15
2032-10-22
2032-10-29
2032-11-05
2032-11-12
2032-11-19
2032-11-26
2032-12-03
2032-12-10
2032-12-17
2032-12-24
2033-01-01
2033-01-08
2033-01-15
2033-01-22
2033-01-29
2033-02-05
2033-02-12
2033-02-19
2033-02-26
2033-03-05
2033-03-12
2033-03-19
2033-03-26
2033-04-02
2033-04-09
2033-04-16
2033-04-23
2033-04-30
2033-05-07
2033-05-14
2033-05-21
2033-05-28
2033-06-04
2033-06-11
2033-06-18
2033-06-25
2033-07-02
2033-07-09
2033-07-16
2033-07-23
2033-07-30
2033-08-06
2033-08-13
2033-08-20
2033-08-27
2033-09-03
2033-09-10
2033-09-17
2033-09-24
2033-10-01
2033-10-08
2033-10-15
2033-10-22
2033-10-29
2033-11-05
2033-11-12
2033-11-19
2033-11-26
2033-12-03
2033-12-10
2033-12-17
2033-12-24
2034-01-01
2034-01-08
2034-01-15
2034-01-22
2034-01-29
2034-02-05
2034-02-12
2034-02-19
2034-02-26
2034-03-05
2034-03-12
2034-03-19
2034-03-26
2034-04-02
2034-04-09
2034-04-16
2034-04-23
2034-04-30
2034-05-07
2034-05-14
2034-05-21
2034-05-28
2034-06-04
2034-06-11
2034-06-18
2034-06-25
2034-07-02
2034-07-09
2034-07-16
2034-07-23
2034-07-30
2034-08-06
2034-08-13
2034-08-20
2034-08-27
2034-09-03
2034-09-10
2034-09-17
2034-09-24
2034-10-01
2034-10-08
2034-10-15
2034-10-22
2034-10-29
2034-11-05
2034-11-12
2034-11-19
2034-11-26
2034-12-03
2034-12-10
2034-12-17
2034-12-24
2035-01-01
2035-01-08
2035-01-15
2035-01-22
2035-01-29
2035-02-05
2035-02-12
2035-02-19
2035-02-26
2035-03-05
2035-03-12
2035-03-19
2035-03-26
2035-04-02
2035-04-09
2035-04-16
2035-04-23
2035-04-30
2035-05-07
2035-05-14
2035-05-21
2035-05-28
2035-06-04
2035-06-11
2035-06-18
2035-06-25
2035-07-02
2035-07-09
2035-07-16
2035-07-23
2035-07-30
2035-08-06
2035-08-13
2035-08-20
2035-08-27
2035-09-03
2035-09-10
2035-09-17
2035-09-24
2035-10-01
2035-10-08
2035-10-15
2035-10-22
2035-10-29
2035-11-05
2035-11-12
2035-11-19
2035-11-26
2035-12-03
2035-12-10
2035-12-17
2035-12-24
2036-01-01
2036-01-08
2036-01-15
2036-01-22
2036-01-29
2036-02-05
2036-02-12
2036-02-19
2036-02-26
2036-03-05
2036-03-12
2036-03-19
2036-03-26
2036-04-02
2036-04-09
2036-04-16
2036-04-23
2036-04-30
2036-05-07
203



TECKENFÖRKLARING

MARKANSPRÅK

- Gräns för vägområde
- Avgränsning mellan olika typer av markanspråk



ÖVRIGA BETECKNINGAR PÅ PLANKARTAN

- Ny GC-väg, vägbanekanter, längdmätning och höjdsättning
- Fastighetsgräns
- Traktgräns
- Kommungräns
- Fastighetsbeteckning
- Byggnad
- Slänt
- GCM-stöd
- Kantsten
- Heldragen linjemätning
- Vägräcke
- Handledarräcke
- Sfödmur
- Anslutning stängs
- Vägbana för ny GC-väg
- Område för kompensationsådd
- Anslutning justeras i höjd mot ny GC-väg
- Föreslagen placering busshållplatser

ANMÄRKNING

A

B

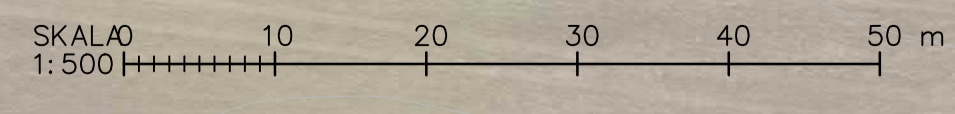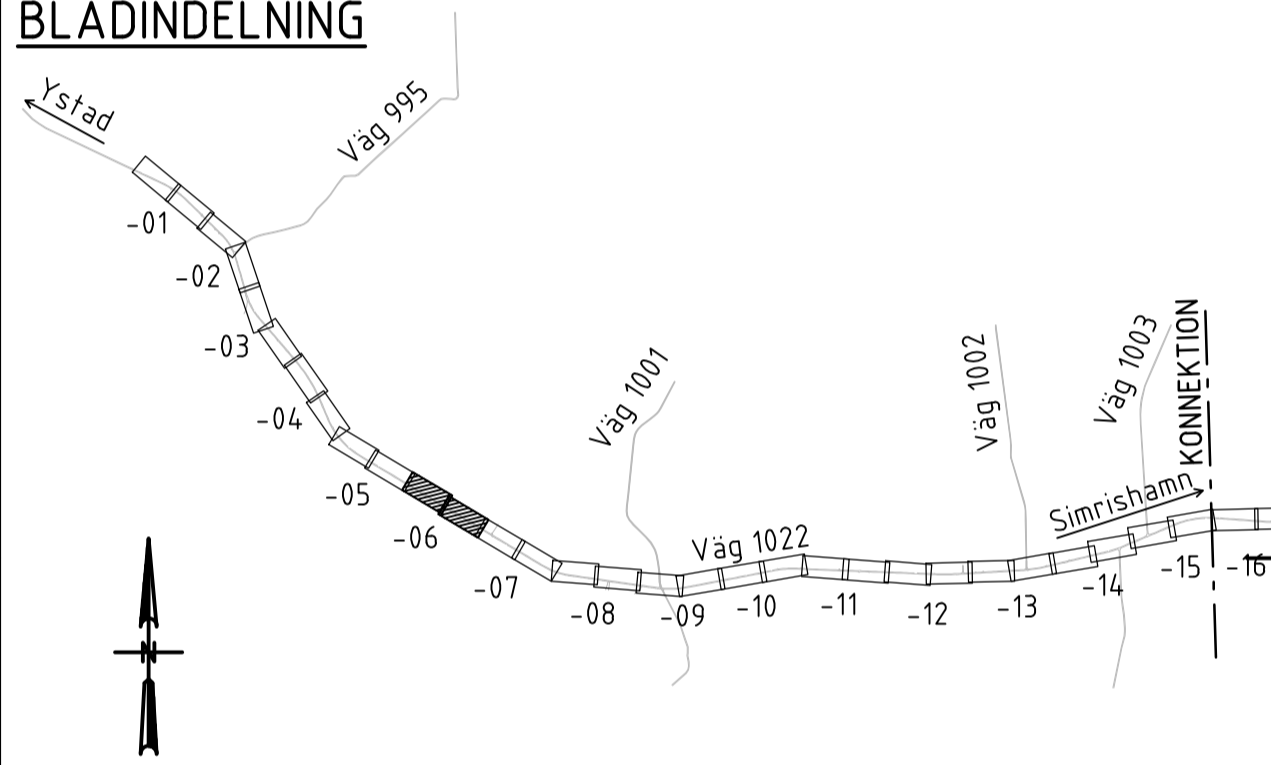

TYP AV PLAN		VÄGPLAN
GRANSKNINGSSTATUS / SYFTE		
HANDLINGSTYP		
DATUM	LEVERANS / ÄNDRINGS-PM	
2020-11-30		
OBJEKT	VÄG 1022 OCH 1500 HAMMAR-SKILLINGE, GC-VÄG	
DELOMRÅDE / BANDEL	1 HAMMAR - SKILLINGE	
ANLAGNINGSDDEL	01 GÅNG- OCH CYKELVÄG	
OBJEKTNUMMER / KM	KONSTRUKTIONNUMMER	
157284		
BESTÄLLARE	LEVERANTÖR	
TRAFIKVERKET	ÅF INFRASTRUCTURE	
SKAPAD AV	UPPDRAGSNUMMER	
J. ÅKERSTRÖM	741384	
ODKÄND AV	ÄVDELNING	
L. KIHBERG		
RITNINGSTYP	PLANRITNING	
TEKNIKOMRÅDE / INNEHÅLL	VÄGUTFORMNING OCH TRAFIK	
BESKRIVNING	ILLUSTRATION	
SKALA	FORMAT	FÖRVALTNINGSNUMMER
1:500	A1	
RITNINGNUMMER	BLAD	NÄSTA BLAD
1 01 T 05 06		BET

XREFMODELL\20090701
 2019-07-29 15
 MODEL\10000203
 2019-07-29 15
 MODEL\10000204
 2019-07-29 15
 MODEL\10000205
 2019-07-29 15
 MODEL\10000206
 2019-07-29 15
 MODEL\10000207
 2019-07-29 15
 MODEL\10000208
 2019-07-29 15
 MODEL\10000209
 2019-07-29 15
 MODEL\10000210
 2019-07-29 15
 MODEL\10000211
 2019-07-29 15
 MODEL\10000212
 2019-07-29 15
 MODEL\10000213
 2019-07-29 15
 MODEL\10000214
 2019-07-29 15
 MODEL\10000215
 2019-07-29 15
 MODEL\10000216
 2019-07-29 15
 MODEL\10000217
 2019-07-29 15
 MODEL\10000218
 2019-07-29 15
 MODEL\10000219
 2019-07-29 15
 MODEL\10000220
 2019-07-29 15
 MODEL\10000221
 2019-07-29 15
 MODEL\10000222
 2019-07-29 15
 MODEL\10000223
 2019-07-29 15
 MODEL\10000224
 2019-07-29 15
 MODEL\10000225
 2019-07-29 15
 MODEL\10000226
 2019-07-29 15
 MODEL\10000227
 2019-07-29 15
 MODEL\10000228
 2019-07-29 15
 MODEL\10000229
 2019-07-29 15
 MODEL\10000230
 2019-07-29 15
 MODEL\10000231
 2019-07-29 15
 MODEL\10000232
 2019-07-29 15
 MODEL\10000233
 2019-07-29 15
 MODEL\10000234
 2019-07-29 15
 MODEL\10000235
 2019-07-29 15
 MODEL\10000236
 2019-07-29 15
 MODEL\10000237
 2019-07-29 15
 MODEL\10000238
 2019-07-29 15
 MODEL\10000239
 2019-07-29 15
 MODEL\10000240
 2019-07-29 15
 MODEL\10000241
 2019-07-29 15
 MODEL\10000242
 2019-07-29 15
 MODEL\10000243
 2019-07-29 15
 MODEL\10000244
 2019-07-29 15
 MODEL\10000245
 2019-07-29 15
 MODEL\10000246
 2019-07-29 15
 MODEL\10000247
 2019-07-29 15
 MODEL\10000248
 2019-07-29 15
 MODEL\10000249
 2019-07-29 15
 MODEL\10000250
 2019-07-29 15

Lager:




TECKENFÖRKLARING

MARKANSPRÅK
 Gräns för vägområde
 Avgränsning mellan olika typer av markanspråk

ÖVRIGA BETECKNINGAR PÅ PLANKARTAN

Ny GC-väg, vägbankar, längdmätning och höjdsättning
 Fastighetsgräns
 Traktgräns
 Kommungräns
 Fastighetsbeteckning
 Byggnad
 Slänt
 GCM-stöd
 Kantsten
 Heldragen linjemätning
 Vagräcke
 Handledarräcke
 Sfödmur
 Anslutning stängs
 Väg bana för ny GC-väg
 Område för kompensationsådd
 Anslutning justeras i höjd mot ny GC-väg
 Föreslagen placering busshållplatser

ANMÄRKNING
 A
 B

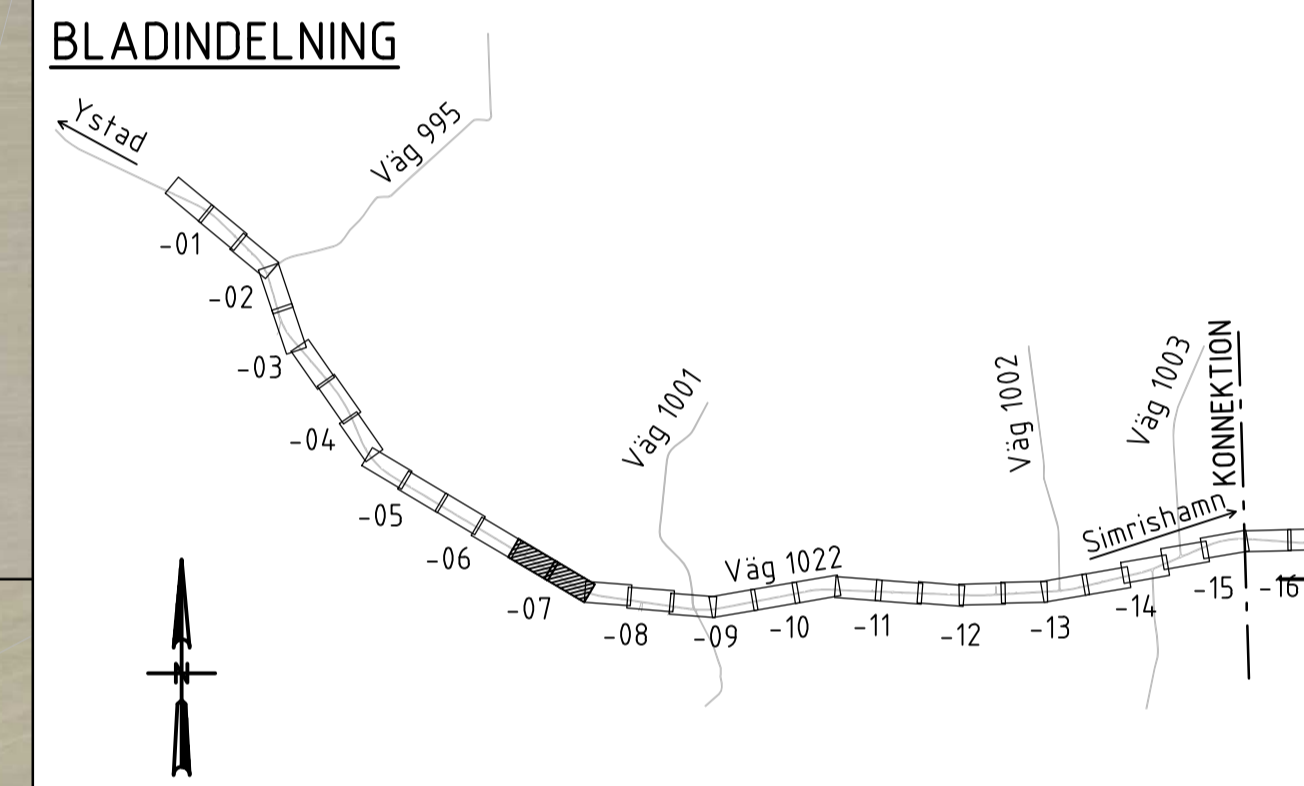

TYP AV PLAN		VÄGPLAN	
GRANSKNINGSSTATUS / SYFTE			
HANDLINGSTYP			
DATUM		LEVERANS / ÄNDRINGS-PM	
2020-11-30			
OBJEKT			
VÄG 1022 OCH 1500 HAMMAR-SKILLINGE, GC-VÄG			
DELOMRÅDE / BANDEL			
1 HAMMAR - SKILLINGE			
ANLÄGGNINGSDEL			
01 GÅNG- OCH CYKELVÄG			
OBJEKTNUMMER / KM		KONSTRUKTIONNUMMER	
157284			
BESTÄLLARE		LEVERANTÖR	
TRAFIKVERKET		ÅF INFRASTRUCTURE	
SKAPAD AV		UPPDRAGSNUMMER	
J. ÅKERSTRÖM		741384	
GODKÄND AV		AVDELNING	
L. KIHLEBERG			
RITNINGSTYP			
PLANRITNING			
TEKNIKOMRÅDE / INNEHÅLL			
VÄGUTFORMNING OCH TRAFIK			
BESKRIVNING			
ILLUSTRATION			
SL 10000			
KM 3/430 - 3/990			
SKALA	FORMAT	FÖRVALTNINGSNUMMER	
1:500	A1		
RITNINGNUMMER	BLAD	NÄSTA BLAD	BET
1 01 T 05 07			


XREFMODELL: 2019-07-2851
 2019-07-2852
 2019-07-2853
Lager:



TECKENFÖRKLARING
 MARKANSPRÅK
 ÖVRIGA BETECKNINGAR PÅ PLANKARTAN

- Gräns för vägområde
- Avgränsning mellan olika typer av markanspråk
- Ny GC-väg, vägbankar, längdmätning och höjdsättning
- Fastighetsgräns
- Traktgräns
- Kommungräns
- Fastighetsbeteckning
- Byggnad
- Slänt
- GCM-stöd
- Kantsten
- Heldragen linjemätning
- Vägräcke
- Handledarräcke
- Sfödmur
- Anslutning stängs
- Vägbana för ny GC-väg
- Område för kompensationsådd
- Anslutning justeras i höjd mot ny GC-väg
- Föreslagen placering busshållplatser

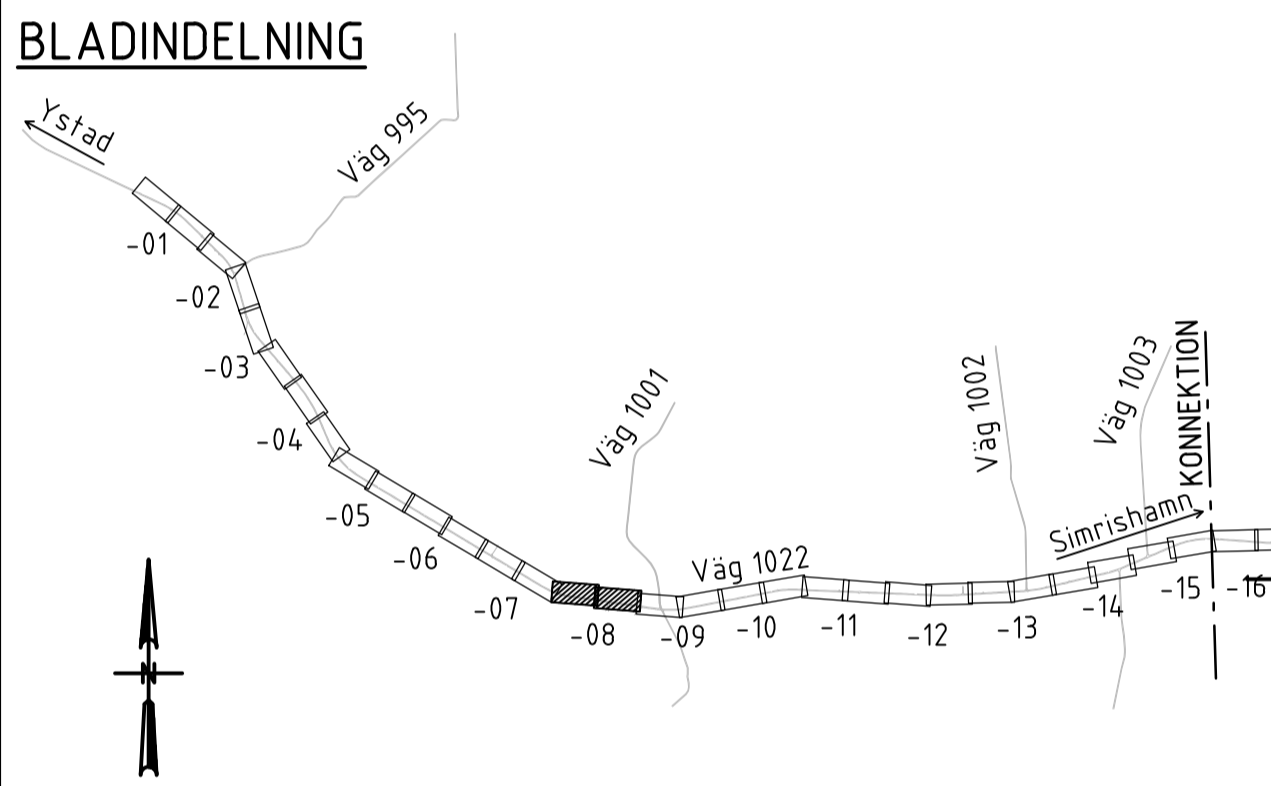

TYP AV PLAN		VÄGPLAN	
GRANSKNINGSSTATUS / SYFTE			
HANDLINGSTYP			
DATUM	LEVERANS / ÄNDRINGS-PM		
2020-11-30			
OBJEKT			
VÄG 1022 OCH 1500			
HAMMAR-SKILLINGE, GC-VÄG			
DELOMRÅDE / BANDEL			
1 HAMMAR - SKILLINGE			
ANLAGGNINGSDEL			
01 GÅNG- OCH CYKELVÄG			
OBJEKTNUMMER / KM	KONSTRUKTIONSNUMMER		
157284			
BESTÄLLARE	LEVERANTÖR		
TRAFIKVERKET	ÄF INFRASTRUCTURE		
SKAPAD AV	UPPRAGSNUMMER		
J. ÅKERSTRÖM	741384		
GODKÄND AV	ÄVDELNING		
L. KIHLEBERG			
RITNINGSTYP			
PLANRITNING			
TEKNIKOMRÅDE / INNEHÅLL			
VÄGUTFORMNING OCH TRAFIK			
BESKRIVNING			
ILLUSTRATION			
SL 10000			
KM 3/990 - 4/550			
SKALA	FORMAT	FÖRVALTNINGSNUMMER	
1:500	A1		
RITNINGSNUMMER	BLAD	NÄSTA BLAD	BET
1 01 T 05 08			

XREFMODELL\X0009701
 2019-07-23 09:51
 MODEL\00000203
 2019-07-23 09:49
 MODEL\00000204
 2019-07-23 09:49
 MODEL\00000205
 2019-07-23 09:49
 MODEL\00000206
 2019-07-23 09:49
 MODEL\00000207
 2019-07-23 09:49
 MODEL\00000208
 2019-07-23 09:49
 MODEL\00000209
 2019-07-23 09:49
 MODEL\00000210
 2019-07-23 09:49
 MODEL\00000211
 2019-07-23 09:49



TECKENFÖRKLARING

MARKANSPRÅK

- Gräns för vägområde
- Avgränsning mellan olika typer av markanspråk


ÖVRIGA BETECKNINGAR PÅ PLANKARTAN

- Ny GC-väg, vägbanekanter, längdmätning och höjdsättning
- Fastighetsgräns
- Traktgräns
- Kommungräns
- Fastighetsbeteckning
- Byggnad
- Slänt
- GCM-stöd
- Kantsten
- Heldragen linjemätning
- Vägräcke
- Handledarräcke
- Sfödmur
- Anslutning stängs
- Vägbana för ny GC-väg
- Område för kompensationsådd
- Anslutning justeras i höjd mot ny GC-väg
- Föreslagen placering busshållplatser


ANMÄRKNING

A


B

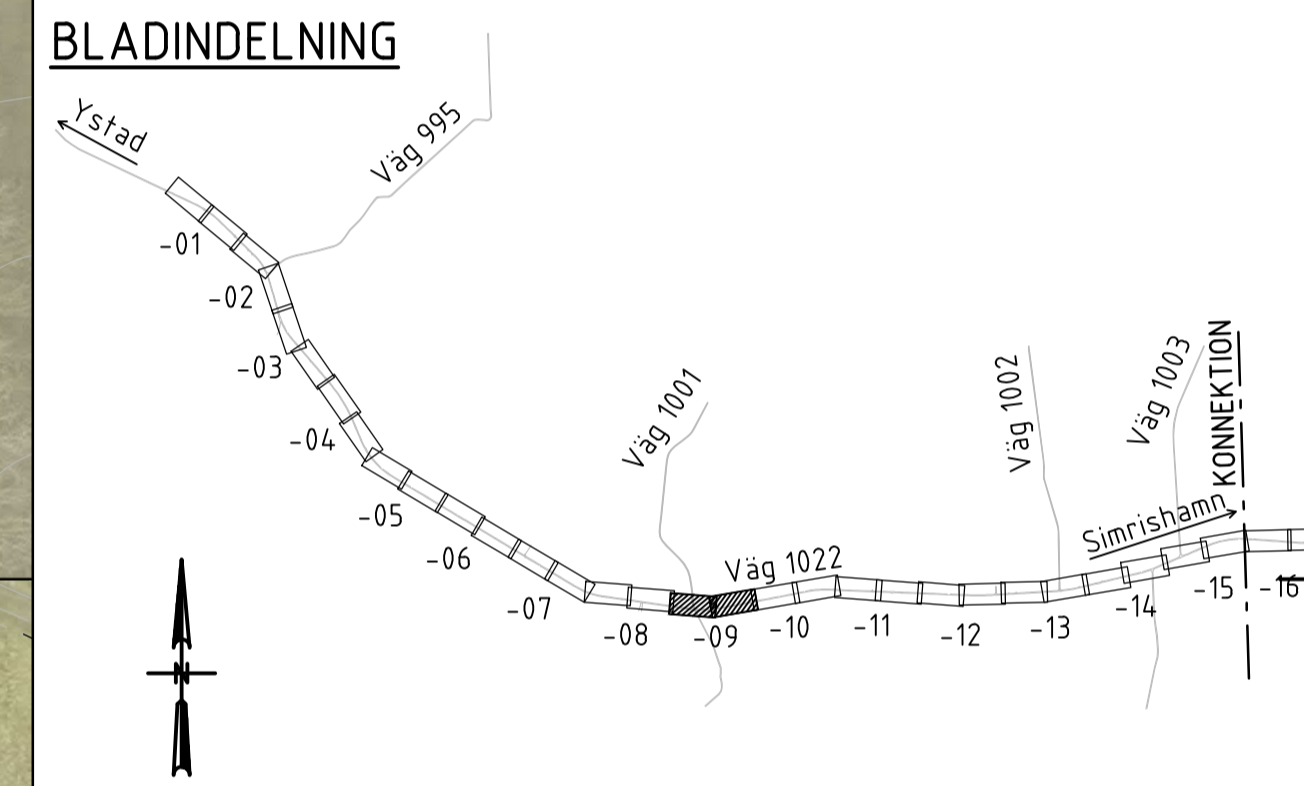

TYP AV PLAN		VÄGPLAN	
GRANSKNINGSSTATUS / SYFTE			
HANDLINGSTYP			
DATUM		LEVERANS / ÄNDRINGS-PM	
2020-11-30			
OBJEKT			
VÄG 1022 OCH 1500 HAMMAR-SKILLINGE, GC-VÄG			
DELOMRÅDE / BANDEL			
1 HAMMAR - SKILLINGE			
ANLÄGGNINGSDEL			
01 GÅNG- OCH CYKELVÄG			
OBJEKTNUMMER / KM		KONSTRUKTIONNUMMER	
157284			
BESTÄLLARE		LEVERANTÖR	
TRAFIKVERKET		ÅF INFRASTRUCTURE	
SKAPAD AV		UPPDRAGSNUMMER	
J. ÅKERSTRÖM		741384	
GODKÄND AV		ÄNDRINGSNUMMER	
L. KIHLEBERG			
RITNINGSTYP			
PLANRITNING			
TEKNIKOMRÅDE / INNEHÅLL			
VÄGUTFORMNING OCH TRAFIK			
BESKRIVNING			
ILLUSTRATION			
SKALA		FÖRVALTNINGSNUMMER	
1:500		A1	
RITNINGSNUMMER		BLAD	NÄSTA BLAD
1 01 T 05 09			BET

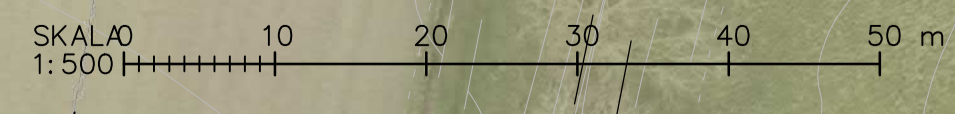

XREFMODELL: V0009701
 2019-07-23 23:51
 MODEL: V000203
 2019-07-23 14:45
 MODEL: V000204
 2019-07-23 14:45
 MODEL: V000205
 2019-07-23 14:45
 MODEL: V000206
 2019-07-23 14:45
 MODEL: V000207
 2019-07-23 14:45
 MODEL: V000208
 2019-07-23 14:45
 MODEL: V000209
 2019-07-23 14:45
 MODEL: V000210
 2019-07-23 14:45
 MODEL: V000211
 2019-07-23 14:45
 MODEL: V000212
 2019-07-23 14:45
 MODEL: V000213
 2019-07-23 14:45
 MODEL: V000214
 2019-07-23 14:45
 MODEL: V000215
 2019-07-23 14:45
 MODEL: V000216
 2019-07-23 14:45
 MODEL: V000217
 2019-07-23 14:45
 MODEL: V000218
 2019-07-23 14:45
 MODEL: V000219
 2019-07-23 14:45
 MODEL: V000220
 2019-07-23 14:45
 MODEL: V000221
 2019-07-23 14:45
 MODEL: V000222
 2019-07-23 14:45
 MODEL: V000223
 2019-07-23 14:45
 MODEL: V000224
 2019-07-23 14:45
 MODEL: V000225
 2019-07-23 14:45
 MODEL: V000250
 2019-07-23 14:45

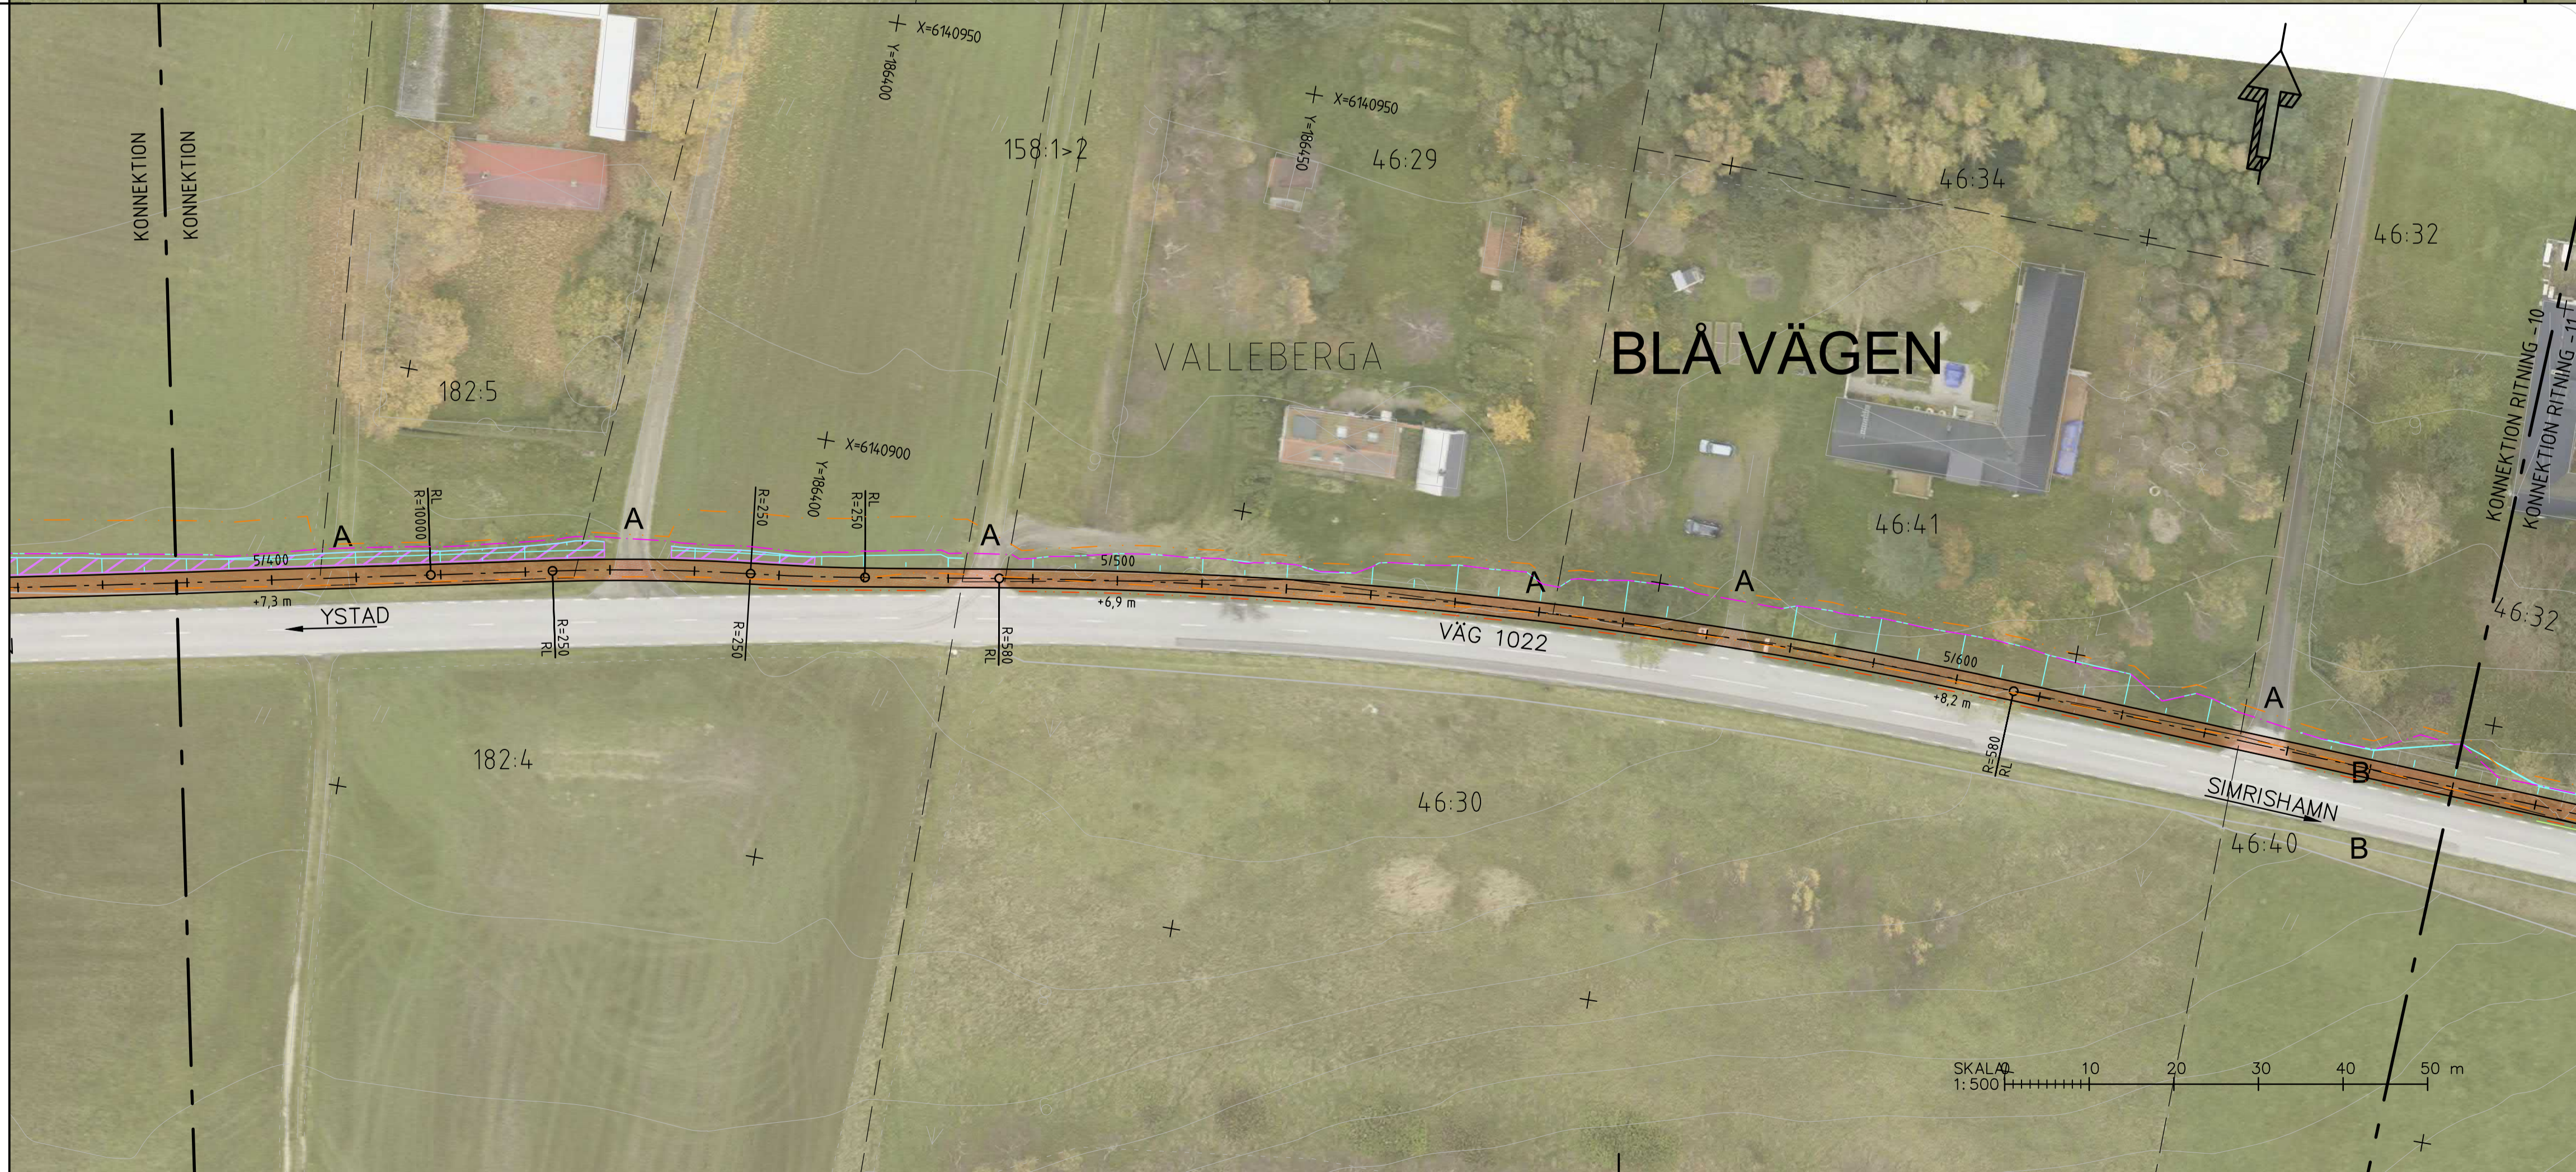

TECKENFÖRKLARING

MARKANSPRÅK
 Gräns för vägområde
 Avgränsning mellan olika typer av markanspråk

ÖVRIGA BETECKNINGAR PÅ PLANKARTAN

Ny GC-väg, vägbanekanter, längdmätning och höjdsättning

Fastighetsgräns
 Traktgräns
 Kommungräns
 Fastighetsbeteckning

Byggnad

Slänt
 GCM-stöd
 Kantsten
 Helt dragen linjemätning
 Vagräcke
 Handledarräcke
 Sfödmur


Anslutning stängs

Vägbana för ny GC-väg

Område för kompensationsådd

Anmärkning
 A
 B

Anslutning justeras i höjd mot ny GC-väg
 Föreslagen placering busshållplatser

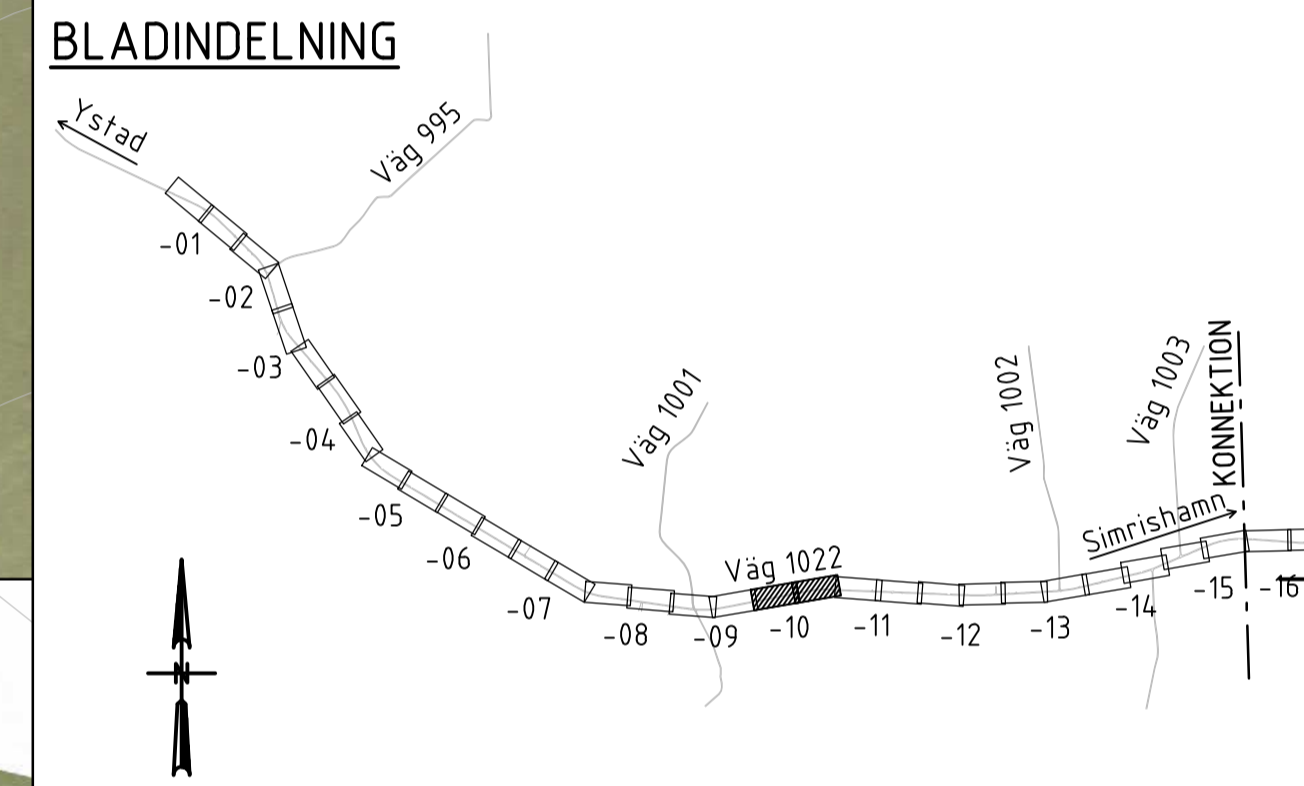

TYP AV PLAN		VÄGPLAN	
GRANSKNINGSSTATUS / SYFTE			
HANDLINGSTYP			
DATUM		LEVERANS / ÄNDRINGS-PM	
2020-11-30			
OBJEKT			
VÄG 1022 OCH 1500 HAMMAR-SKILLINGE, GC-VÄG			
DELOMRÅDE / BANDEL			
1 HAMMAR - SKILLINGE			
ANLÄGGNINGSDEL			
01 GÅNG- OCH CYKELVÄG			
OBJEKTNUMMER / KM		KONSTRUKTIONNUMMER	
157284			
BESTÄLLARE		LEVERANTÖR	
TRAFIKVERKET		ÅF INFRASTRUCTURE	
SKAPAD AV		UPPRÄGGSNUMMER	
J. ÅKERSTRÖM		741384	
GODKÄND AV		ÄNDRINGSNUMMER	
L. KIHLEBERG			
RITNINGSTYP			
PLANRITNING			
TEKNIKOMRÅDE / INNEHÅLL			
VÄGUTFORMNING OCH TRAFIK			
BESKRIVNING			
ILLUSTRATION			
SL 10000			
KM 5/110 - 5/660			
SKALA	FORMAT	FÖRVALTNINGSNUMMER	
1:500	A1		
RITNINGSNUMMER	BLAD	NÄSTA BLAD	BET
1 01 T 05 10			

XREFMODELL: X0009701
 2019-07-23 15:51
 MODEL: 10000203
 2019-07-23 15:51
 MODEL: 10000204
 2019-07-23 15:51
 MODEL: 10000205
 2019-07-23 15:51
 MODEL: 10000206
 2019-07-23 15:51
 MODEL: 10000207
 2019-07-23 15:51
 MODEL: 10000208
 2019-07-23 15:51
 MODEL: 10000209
 2019-07-23 15:51
 MODEL: 10000210
 2019-07-23 15:51
 MODEL: 10000211
 2019-07-23 15:51
 MODEL: 10000212
 2019-07-23 15:51
 MODEL: 10000213
 2019-07-23 15:51
 MODEL: 10000214
 2019-07-23 15:51
 MODEL: 10000215
 2019-07-23 15:51
 MODEL: 10000216
 2019-07-23 15:51
 MODEL: 10000217
 2019-07-23 15:51
 MODEL: 10000218
 2019-07-23 15:51
 MODEL: 10000219
 2019-07-23 15:51
 MODEL: 10000220
 2019-07-23 15:51
 MODEL: 10000221
 2019-07-23 15:51
 MODEL: 10000222
 2019-07-23 15:51
 MODEL: 10000223
 2019-07-23 15:51
 MODEL: 10000224
 2019-07-23 15:51
 MODEL: 10000225
 2019-07-23 15:51
 MODEL: 10000226
 2019-07-23 15:51
 MODEL: 10000227
 2019-07-23 15:51
Lager: