





### TECKENFÖRKLARING

- MARKANSPRÅK**
- Gräns för vägområde
  - Avgränsning mellan olika typer av markanspråk
- ÖVRIGA BETECKNINGAR PÅ PLANKARTAN**
- Ny GC-väg, vägbanekanter, längdmätning och höjdsättning
  - Fastighetsgräns
  - Traktgräns
  - Kommungräns
  - Fastighetsbeteckning
  - Byggnad
  - Slänt
  - GCM-stöd
  - Kantsten
  - Heldragen linjemätning
  - Vägräcke
  - Handledarräcke
  - Sförmur
  - Anslutning stängs
  - Vägbana för ny GC-väg
  - Område för kompensationsväg
  - Anslutning justeras i höjd mot ny GC-väg
  - Föreslagen placering busshållplatser
- ANMÄRKNING**
- A
  - B

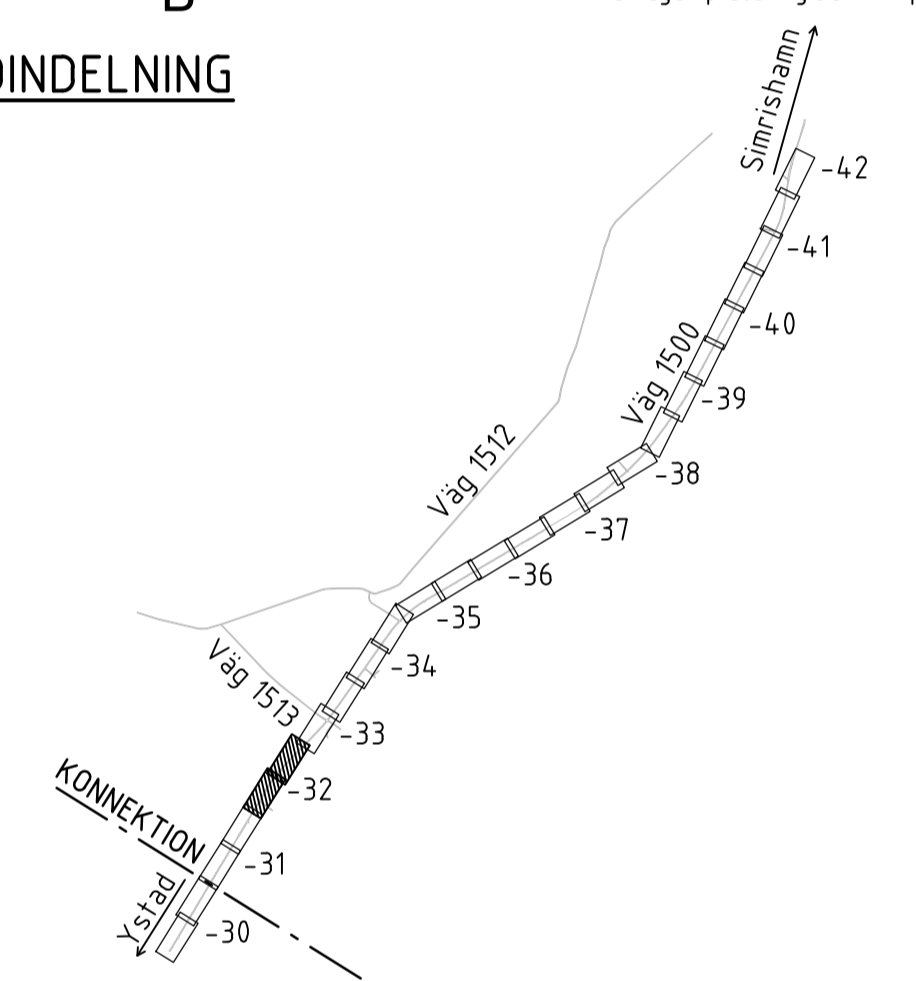






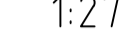


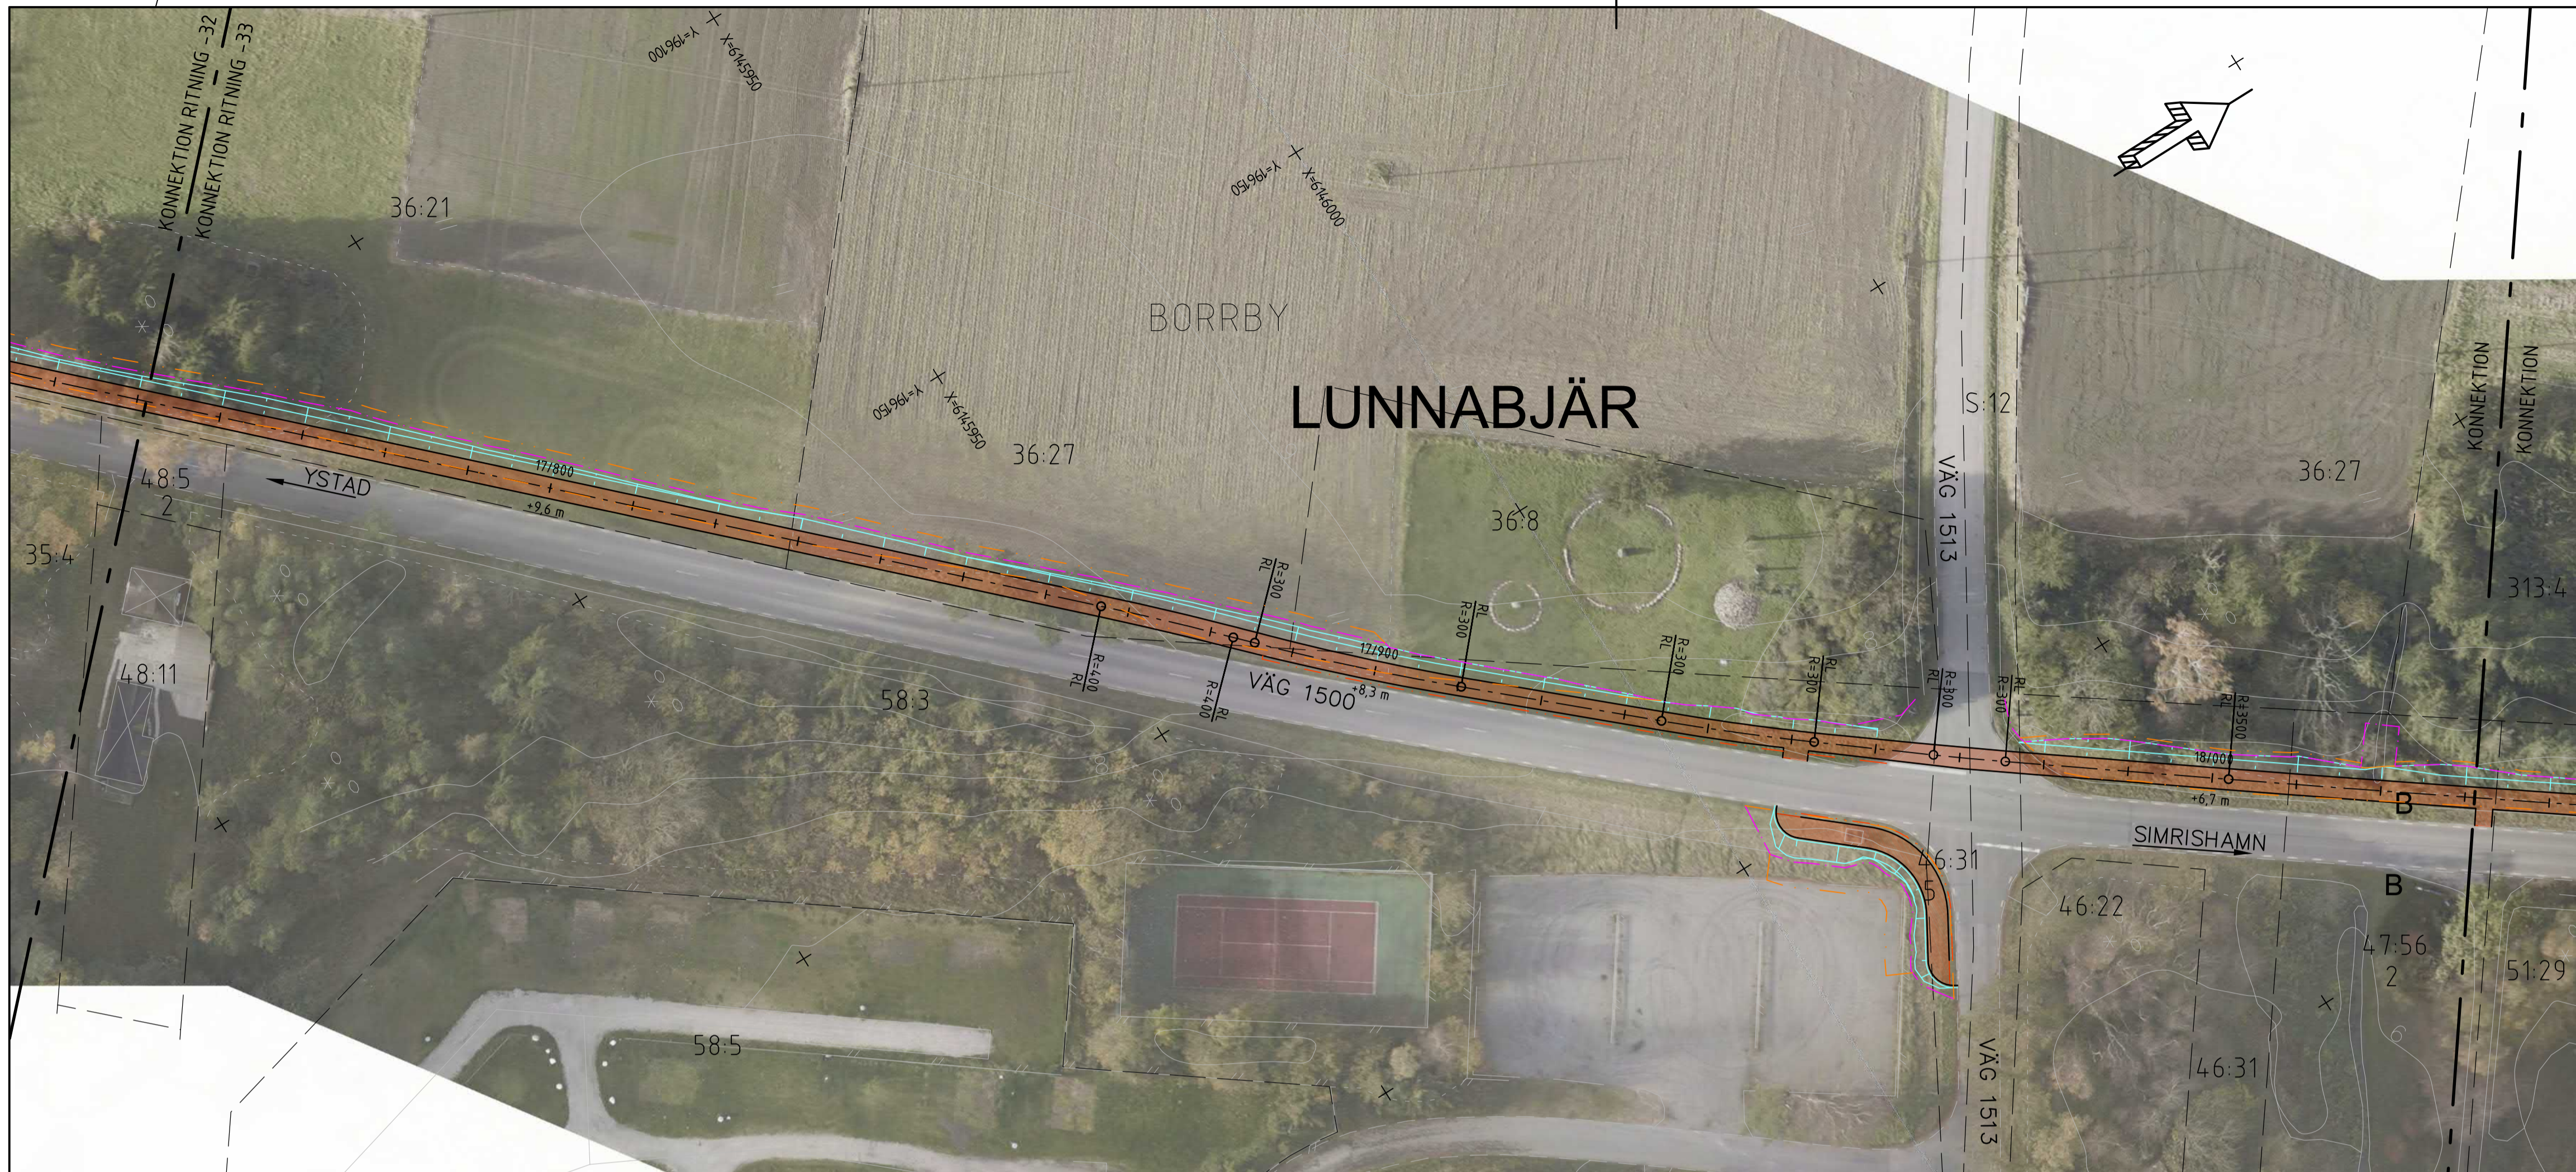




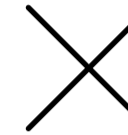

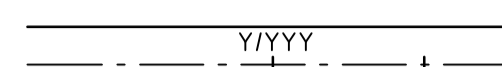 
### BLADINDELNING




TYP AV PLAN		<b>VÄGPLAN</b>	
GRANSKNINGSSTATUS / SYFTE			
HANDLINGSTYP			
DATUM	2020-11-30	LEVERANS / ÄNDRINGS-PM	
OBJEKT	VÄG 1022 OCH 1500 HAMMAR-SKILLINGE, GC-VÄG		
DELOMRÅDE / BANDEL	1 HAMMAR - SKILLINGE		
ANLÄGGNINGSDEL	01 GÅNG- OCH CYKELVÄG		
OBJEKTNUMMER / KM	157284	KONSTRUKTIONSNUMMER	
BESTÄLLARE	TRAFIKVERKET	LEVERANTÖR	ÅF INFRASTRUCTURE
SKAPAD AV	J. ÅKERSTRÖM	UPPDRAGSNUMMER	741384
GRANSKAD AV	L. KIHLEBERG	ÄNDRINGSNUMMER	
RITNINGSTYP	PLANRITNING		
TEKNIKOMRÅDE / INNEHÅLL	VÄGUTFORMNING OCH TRAFIK		
BESKRIVNING	ILLUSTRATION		
SKALA	SL 10000	FORMAT	A1
1:500	KM 17190 - 17750	FÖRVALTNINGSNUMMER	
RITNINGSNUMMER	1 01 T 05 32	BLAD	NÄSTA BLAD BET



## TECKENFÖRKLARING

- |   |   |
|---|---|
| <p>MARKANSPRÅK</p>  Gräns för vägområde  | <p>KOORDINATSYSTEM<br/>PLANSYSTEM: SWEFER 99 13 30<br/>HÖJDSYSTEM: RH 2000</p>              |
| <p>ÖVRIGA BETECKNINGAR PÅ PLANKARTAN</p>  Avgränsning mellan olika typer av markanspråk  |   |
| <p>  Ny GC-väg, vägbanekanter, längdmätning och höjdsättning<br/>  Fastighetsgräns<br/>  Traktgräns<br/>  Kommungräns<br/>  Fastighetsbeteckning<br/>  Byggnad<br/>  Slänt<br/>  GCM-stöd<br/>  Kantsten<br/>  Heldragen linjemätning<br/>  Vagräcke<br/>  Handledarräcke<br/>  Sfödmur         </p> |   |
| <p>  Anslutning stängs<br/>  Vägana för ny GC-väg<br/>  Område för kompensationsådd         </p>   |   |
| <p>ANMÄRKNING</p> <p>A</p> <p>B</p>   | <p>Anslutning justeras i höjd mot ny GC-väg</p> <p>Föreslagen placering busshållplatser</p> |

## BLADINDELNING

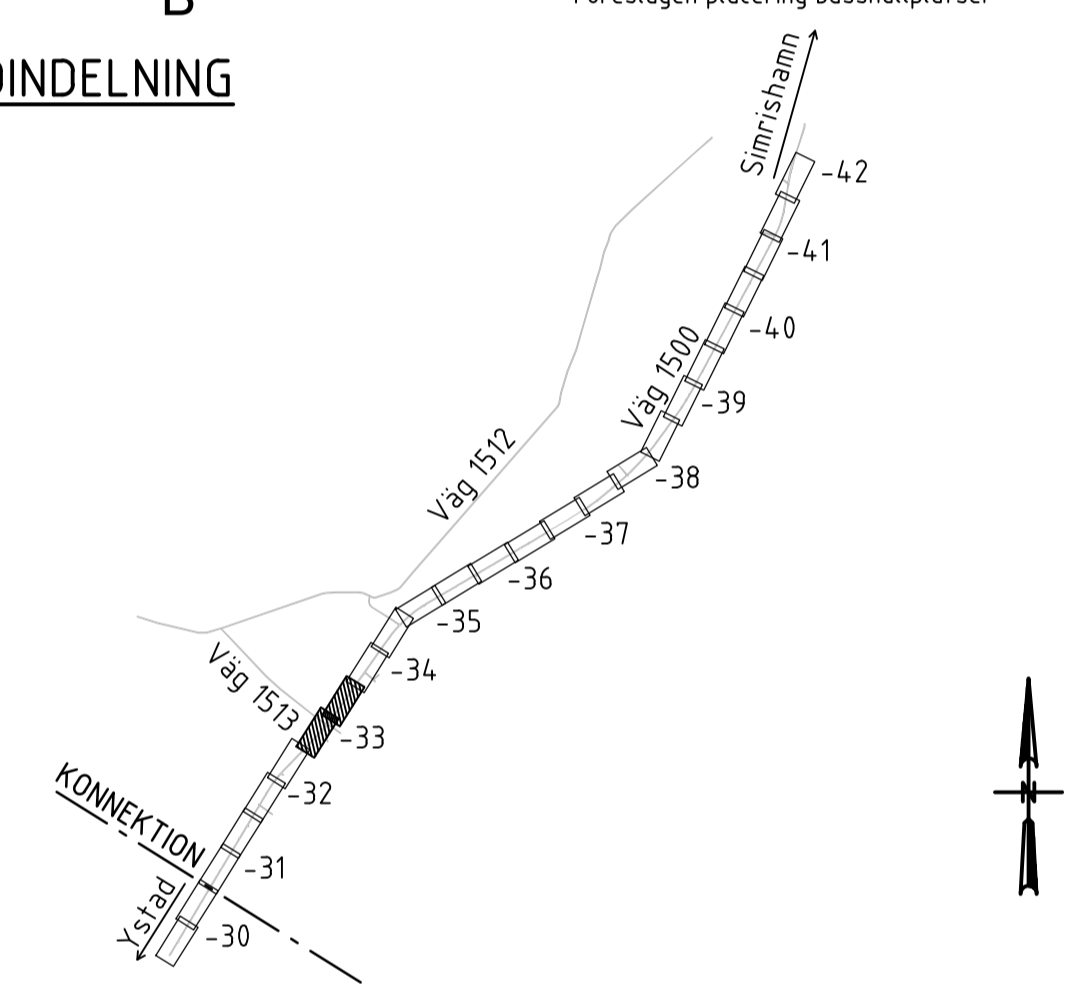

TYP AV PLAN		<b>VÄGPLAN</b>	
GRANSKNINGSSTATUS / SYFTE			
HANDLINGSTYP			
DATUM	2020-11-30		
LEVERANS / ÄNDRINGS-PM			
OBJEKT	VÄG 1022 OCH 1500 HAMMAR-SKILLINGE, GC-VÄG		
DELOMRÅDE / BANDEL	1 HAMMAR - SKILLINGE		
ANLÄGGNINGSDEL	01 GÅNG- OCH CYKELVÄG		
OBJEKTNUMMER / KM	157284	KONSTRUKTIONNUMMER	
BESTÄLLARE	TRAFIKVERKET	LEVERANTÖR	ÅF INFRASTRUCTURE
SKAPAD AV	J. ÅKERSTRÖM	UPPDRAGSNUMMER	741384
GODKÄND AV	L. KIHLBERG	ÄNDRING	
RITNINGSTYP	PLANRITNING		
TEKNIKOMRÅDE / INNEHÅLL	VÄGUTFORMNING OCH TRAFIK		
BESKRIVNING	ILLUSTRATION		
SKALA	SL 10000	SKALA	KM 17/750 - 18/290
FORMAT	A1	FORMAT	FÖRVALTNINGSNUMMER
RITNINGSNUMMER	1 01 T 05 33	BLAD	NÄSTA BLAD
BET			

XREFMODELL\_00009701  
 2019-07-23 08:31  
 MODELLOBJ\_00009701  
 MODELLOBJ\_00009701  
### TECKENFÖRKLARING

**MARKANSPRÅK**

- Gräns för vägområde
- Avgränsning mellan olika typer av markanspråk

**ÖVRIGA BETECKNINGAR PÅ PLANKARTAN**

- Ny GC-väg, vägbanekanter, längdmätning och höjdsättning
- Fastighetsgräns
- Traktgräns
- Kommungräns
- Fastighetsbeteckning
- Byggnad
- Slänt
- GCM-stöd
- Kantsten
- Heldragen linjemätning
- Vägräcke
- Handledarräcke
- Sfödmur
- Anslutning stängs
- Vägbana för ny GC-väg
- Område för kompensationsådd
- Anslutning justeras i höjd mot ny GC-väg
- Föreslagen placering busshållplatser



**ANMÄRKNING**

A

B

KOORDINATSYSTEM  
PLANSYSTEM: SWEREF 99 13 30  
HÖJDSYSTEM: RH 2000

### BLADINDELNING

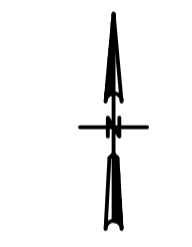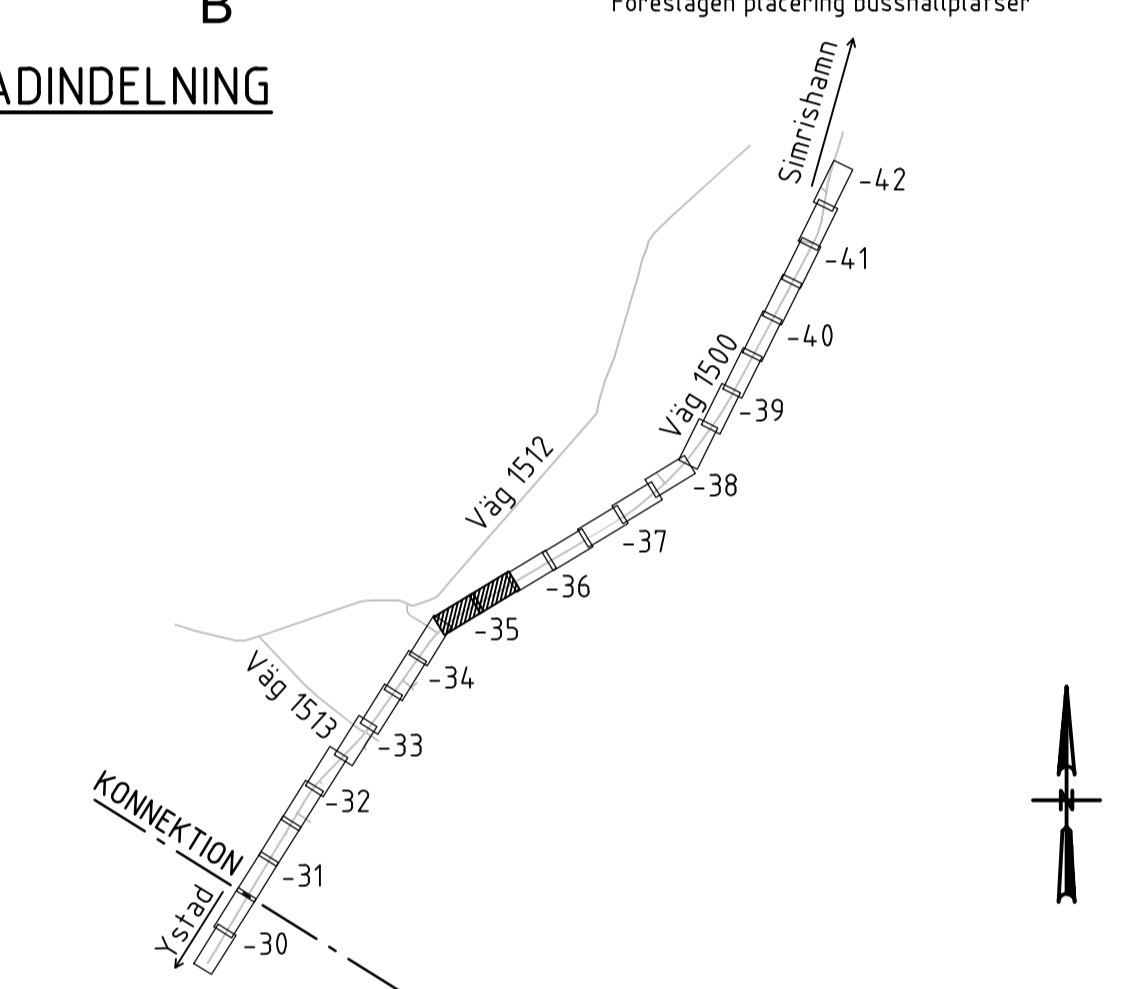

TYP AV PLAN		<b>VÄGPLAN</b>	
GRANSKNINGSSTATUS / SYFTE			
HANDLINGSTYP			
DATUM		LEVERANS / ÄNDRINGS-PM	
OBJEKT			
<b>VÄG 1022 OCH 1500 HAMMAR-SKILLINGE, GC-VÄG</b>			
DELOMRÅDE / BANDEL			
<b>1 HAMMAR - SKILLINGE</b>			
ANLÄGGNINGSDEL			
<b>01 GÅNG- OCH CYKELVÄG</b>			
OBJEKTNUMMER / KM		KONSTRUKTIONSNUMMER	
157284			
BESTÄLLARE		LEVERANTÖR	
<b>TRAFIKVERKET</b>		<b>ÅF INFRASTRUCTURE</b>	
SKAPAD AV		UPPDRAGSNUMMER	
J. ÅKERSTRÖM		741384	
GODKÄND AV		ÄVDELNING	
L. KIHLEBERG			
RITNINGSTYP			
<b>PLANRITNING</b>			
TEKNIKOMRÅDE / INNEHÅLL			
<b>VÄGUTFORMNING OCH TRAFIK</b>			
BESKRIVNING			
<b>ILLUSTRATION</b>			
SL 10000			
KM 18/840 - 19/390			
SKALA		FÖRVALTNINGSNUMMER	
1:500		A1	
RITNINGSNUMMER		BLAD	
1 01 T 05 35			

XREFMODELL: X0009701  
 2019-07-22 15:11  
 MODELLOBJ: 10000203  
 2019-07-22 15:11  
 MODELLOBJ: 10000204  
 2019-07-22 15:11  
 MODELLOBJ: 10000205  
 2019-07-22 15:11  
 MODELLOBJ: 10000206  
 2019-07-22 15:11  
 MODELLOBJ: 10000207  
 2019-07-22 15:11  
 MODELLOBJ: 10000208  
 2019-07-22 15:11  
 MODELLOBJ: 10000209  
 2019-07-22 15:11  
 MODELLOBJ: 10000210  
 2019-07-22 15:11  
 MODELLOBJ: 10000211  
 2019-07-22 15:11  
 MODELLOBJ: 10000212  
 2019-07-22 15:11  
 MODELLOBJ: 10000213  
 2019-07-22 15:11  
 MODELLOBJ: 10000214  
 2019-07-22 15:11  
 MODELLOBJ: 10000215  
 2019-07-22 15:11  
 MODELLOBJ: 10000216  
 2019-07-22 15:11  
 MODELLOBJ: 10000217  
 2019-07-22 15:11  
 MODELLOBJ: 10000218  
 2019-07-22 15:11  
 MODELLOBJ: 10000219  
 2019-07-22 15:11  
 MODELLOBJ: 10000220  
 2019-07-22 15:11

Lager:



**TECKENFÖRKLARING**

**MARKANSPRÅK**

Gräns för vägområde  
Avgränsning mellan olika typer av markanspråk

**ÖVRIGA BETECKNINGAR PÅ PLANKARTAN**

Ny GC-väg, vägbankar, längdmätning och höjdsättning

Fastighetsgräns  
Traktgräns  
Kommungräns  
Fastighetsbeteckning

Byggnad

Slänt  
GCM-stöd  
Kantsten  
Heldragen linjemätning  
Vägräcke  
Handledarräcke  
Sfödmur

Anslutning stängs

Vägbana för ny GC-väg


Område för kompensationsådd

Anslutning justeras i höjd mot ny GC-väg  
Föreslagna placering busshållplatser

**ANMÄRKNING**

A  
B

**BLADINDELNING**

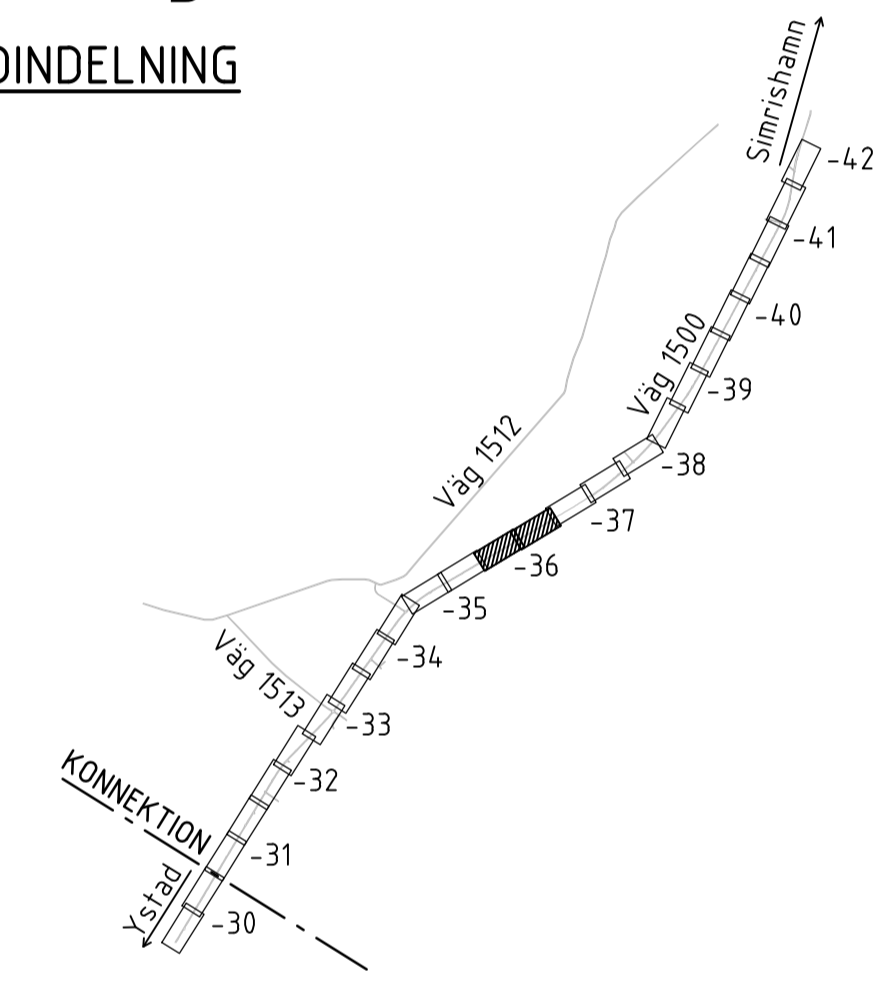

TYP AV PLAN		<b>VÄGPLAN</b>	
GRANSKNINGSSTATUS / SYFTE			
HANDLINGSTYP			
DATUM		LEVERANS / ÄNDRINGS-PM	
2020-11-30			
OBJEKT			
<b>VÄG 1022 OCH 1500 HAMMAR-SKILLINGE, GC-VÄG</b>			
DELOMRÅDE / BANDEL			
<b>1 HAMMAR - SKILLINGE</b>			
ANLÄGGNINGSDEL			
<b>01 GÅNG- OCH CYKELVÄG</b>			
OBJEKTNUMMER / KM	KONSTRUKTIONSNUMMER		
157284			
BESTÄLLARE	LEVERANTÖR		
<b>TRAFIKVERKET</b>	<b>ÅF INFRASTRUCTURE</b>		
SKAPAD AV	UPPRAGSNUMMER		
J. ÅKERSTRÖM	741384		
GODKÄND AV	ÄVDELNING		
L. KIHLEBERG			
RITNINGSTYP			
<b>PLANRITNING</b>			
TEKNIKOMRÅDE / INNEHÅLL			
<b>VÄGUTFORMNING OCH TRAFIK</b>			
BESKRIVNING			
<b>ILLUSTRATION</b>			
SL 10000			
KM 19/390 - 19/950			
SKALA	FORMAT	FÖRVALTNINGSNUMMER	
1:500	A1		
RITNINGSNUMMER	BLAD	NÄSTA BLAD	BET
1 01 T 05 36			


2019-07-2351  
2019-07-2352  
**TECKENFÖRKLARING**

MARKANSPRÅK  
 ÖVRIGA BETECKNINGAR PÅ PLANKARTAN  
 1:27  
 ANMÄRKNING A B  
 BLADINDELNING

- |          |   |
|----------|---|
|          | Gräns för vägområde                                     |
|          | Avgränsning mellan olika typer av markanspråk           |
|          | Ny GC-väg, vägbanekanter, längdmätning och höjdsättning |
|          | Fastighetsgräns   |
|          | Traktgräns  |
|          | Kommungräns   |
|          | Fastighetsbeteckning                                    |
|          | Byggnad   |
|          | Slänt   |
|          | GCM-stöd  |
|          | Kantsten  |
|          | Heldragen linjemätning                                  |
|          | Vägräcke  |
|          | Handledarräcke  |
|          | Sfödmur   |
|          | Anslutning stängs                                       |
|          | Vägbana för ny GC-väg                                   |
|          | Område för kompensationsväg                             |
| <b>A</b> | Anslutning justeras i höjd mot ny GC-väg                |
| <b>B</b> | Föreslagen placering busshållplatser                    |

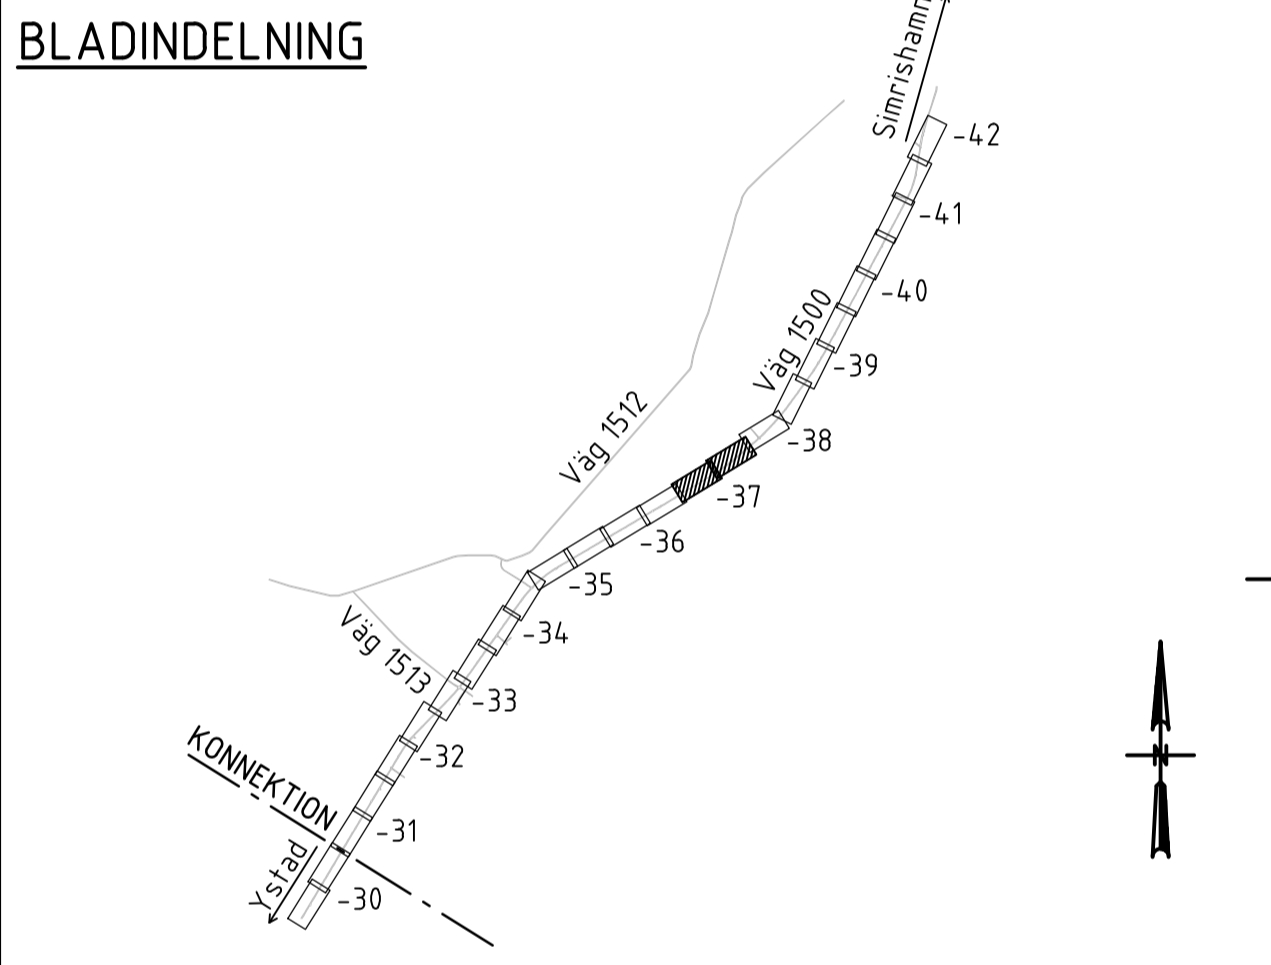

**VÄGPLAN**

TYP AV PLAN  
 GRANSKNINGSSTATUS / SYFTE  
 HANDLINGSTYP  
 DATUM: 2020-11-30  
 LEVERANS / ÄNDRINGS-PM  
 OBJEKT: VÄG 1022 OCH 1500 HAMMAR-SKILLINGE, GC-VÄG  
 DELOMRÅDE / BANDEL: 1 HAMMAR - SKILLINGE  
 ANLÄGGNINGSDEL: 01 GANG- OCH CYKELVÄG  
 OBJEKTNUMMER / KM: 157284  
 KONSTRUKTIONSNUMMER  
 BESTÄLLARE: TRAFIKVERKET  
 LEVERANTÖR: ÅF INFRASTRUCTURE  
 SKAPAD AV: J. ÅKERSTRÖM  
 UPPDRAGSNUMMER: 741384  
 GODKÄND AV: L. KIHLEBERG  
 AVDELNING  
 RITNINGSTYP: PLANRITNING  
 TEKNIKOMRÅDE / INNEHÅLL: VÄGUTFORMNING OCH TRAFIK  
 BESKRIVNING: ILLUSTRATION  
 SKALA: SL 10000 KM 19/950 - 20/510  
 SKALA: 1:500  
 FORMAT: A1  
 FÖRVALTNINGSNUMMER  
 RITNINGSNUMMER: 1 01 T 05 37  
 BLAD NÄSTA BLAD BET

XREFMODELL\_V0009701  
 2019-07-22 05:15  
 XREFMODELL\_V0009702  
 2019-07-22 05:15  
 XREFMODELL\_V0009703  
 2019-07-22 05:15  
 XREFMODELL\_V0009704  
 2019-07-22 05:15  
 XREFMODELL\_V0009705  
 2019-07-22 05:15  
 XREFMODELL\_V0009706  
 2019-07-22 05:15  
 XREFMODELL\_V0009707  
 2019-07-22 05:15  
 XREFMODELL\_V0009708  
 2019-07-22 05:15  
 XREFMODELL\_V0009709  
 2019-07-22 05:15  
 XREFMODELL\_V0009710  
 2019-07-22 05:15  
 XREFMODELL\_V0009711  
 2019-07-22 05:15  
 XREFMODELL\_V0009712  
 2019-07-22 05:15



### TECKENFÖRKLARING

**MARKANSPRÅK**

- Gräns för vägområde
- Avgränsning mellan olika typer av markanspråk

**ÖVRIGA BETECKNINGAR PÅ PLANKARTAN**

- Ny GC-väg, vägbanor, längdmätning och höjdsättning
- Fasthetsgräns
- Traktgräns
- Kommungräns
- Fasthetsbeteckning
- Byggnad
- Slänt
- GCM-stöd
- Kantsten
- Heldragen linjemätning
- Vägräcke
- Handledarräcke
- Sfödmur
- Anslutning stängs
- Vägbana för ny GC-väg
- Område för kompensationsådd
- Anslutning justeras i höjd mot ny GC-väg
- Föreslagen placering busshållplatser


**ANMÄRKNING**

**A**

**B**

KOORDINATSYSTEM  
PLANSYSTEM: SWEREF 99 13 30  
HÖJDSYSTEM: RH 2000

### BLADINDELNING

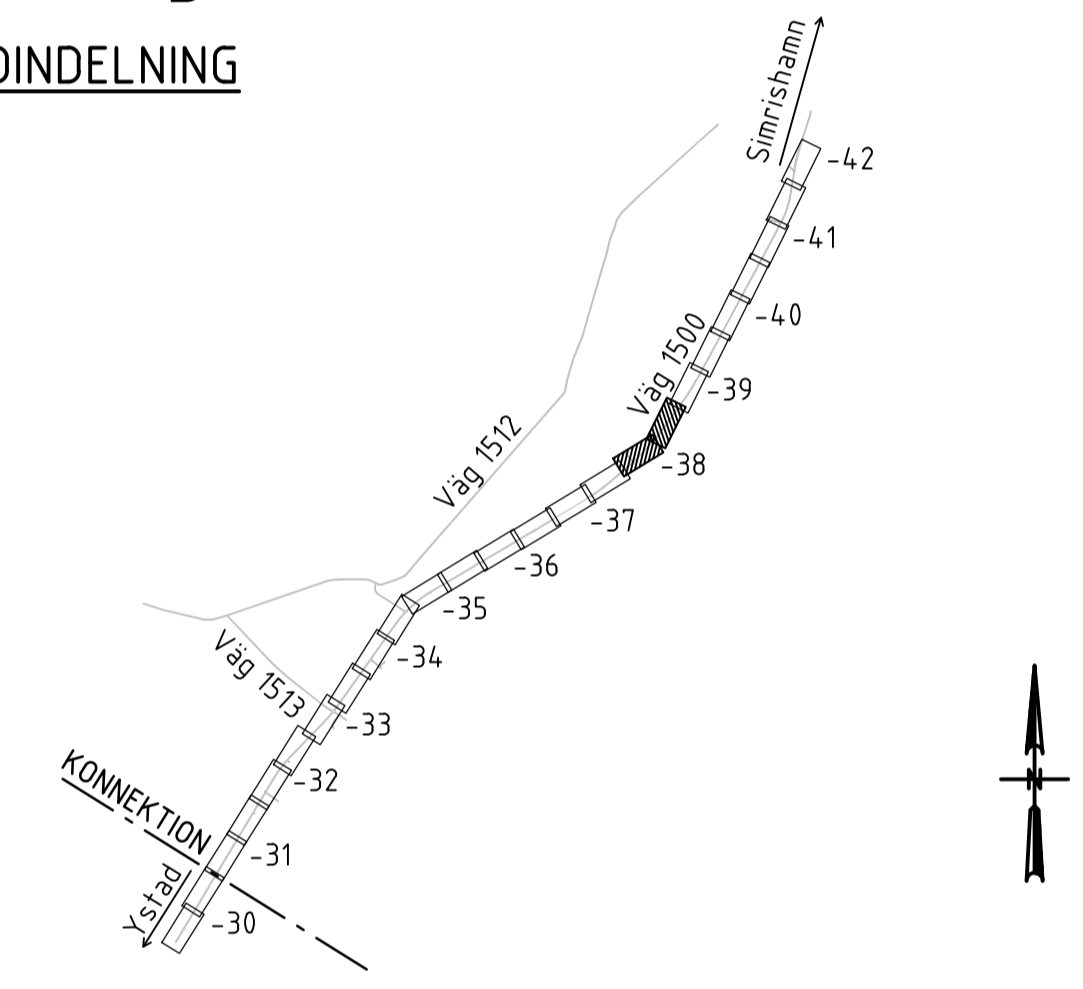

TYP AV PLAN		<b>VÄGPLAN</b>	
GRANSKNINGSSTATUS / SYFTE			
HANDLINGSTYP			
DATUM 2020-11-30		LEVERANS / ÄNDRINGS-PM	
OBJEKT <b>VÄG 1022 OCH 1500 HAMMAR-SKILLINGE, GC-VÄG</b>			
DELOMRÅDE / BANDEL <b>1 HAMMAR - SKILLINGE</b>			
ANLÄGGNINGSDL <b>01 GÅNG- OCH CYKELVÄG</b>			
OBJEKTNUMMER / KM 157284	KONSTRUKTIONNUMMER		
BESTÄLLARE	LEVERANTÖR		
<b>TRAFIKVERKET</b>	<b>ÅF INFRASTRUCTURE</b>		
SKAPAD AV <b>J. ÅKERSTRÖM</b>	UPPDRAGSNUMMER <b>741384</b>		
GODKÄND AV <b>L. KIHLEBERG</b>	ÄNDRING		
RITNINGSTYP <b>PLANRITNING</b>			
TEKNIKOMRÅDE / INNEHÅLL <b>VÄGUTFORMNING OCH TRAFIK</b>			
BESKRIVNING <b>ILLUSTRATION</b>			
SL 10000 KM 20/510 - 21/070			
SKALA 1:500	FORMAT A1	FÖRVALTNINGSNUMMER	
RITNINGNUMMER 1 01 T 05 38	BLAD	NÄSTA BLAD	BET




XREFMODELL\_X0009701  
2019-07-22 09:51  
MODELL\_X0009702  
2019-07-22 09:51  
MODELL\_X0009703  
2019-07-22 09:51  
MODELL\_X0009704  
2019-07-22 09:51  
MODELL\_X0009705  
2019-07-22 09:51  
MODELL\_X0009706  
2019-07-22 09:51  
MODELL\_X0009707  
2019-07-22 09:51  
MODELL\_X0009708  
2019-07-22 09:51  
MODELL\_X0009709  
2019-07-22 09:51  
MODELL\_X0009710  
2019-07-22 09:51  
MODELL\_X0009711  
2019-07-22 09:51  
MODELL\_X0009712  
2019-07-22 09:51  
MODELL\_X0009713  
2019-07-22 09:51  
MODELL\_X0009714  
2019-07-22 09:51  
MODELL\_X0009715  
2019-07-22 09:51



**TECKENFÖRKLARING**

<b>MARKANSPRÅK</b>	Gräns för vägområde Avgränsning mellan olika typer av markanspråk
<b>ÖVRIGA BETECKNINGAR PÅ PLANKARTAN</b>	Ny GC-väg, vägbanekanter, längdmätning och höjdsättning
	Fastighetsgrän
	Traktgrän
	Kommungrän
	Fastighetsbeteckning
	Byggnad
	Slänt
	GCM-stöd
	Kantsten
	Heldragen linjemätning
	Vägräcke
	Handledarräcke
	Sfödmur
	Anslutning stängs
	Vägbana för ny GC-väg
	Område för kompensationsväg
<b>ANMÄRKNING</b>	Anslutning justeras i höjd mot ny GC-väg
<b>A</b>	Föreslagen placering busshållplatser
<b>B</b>	

**BLADINDELNING**

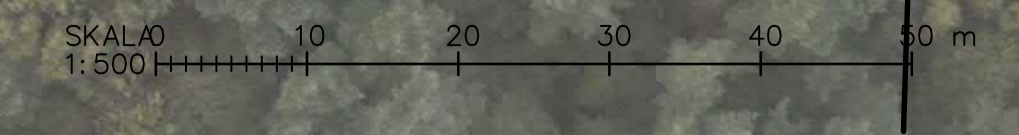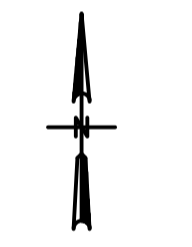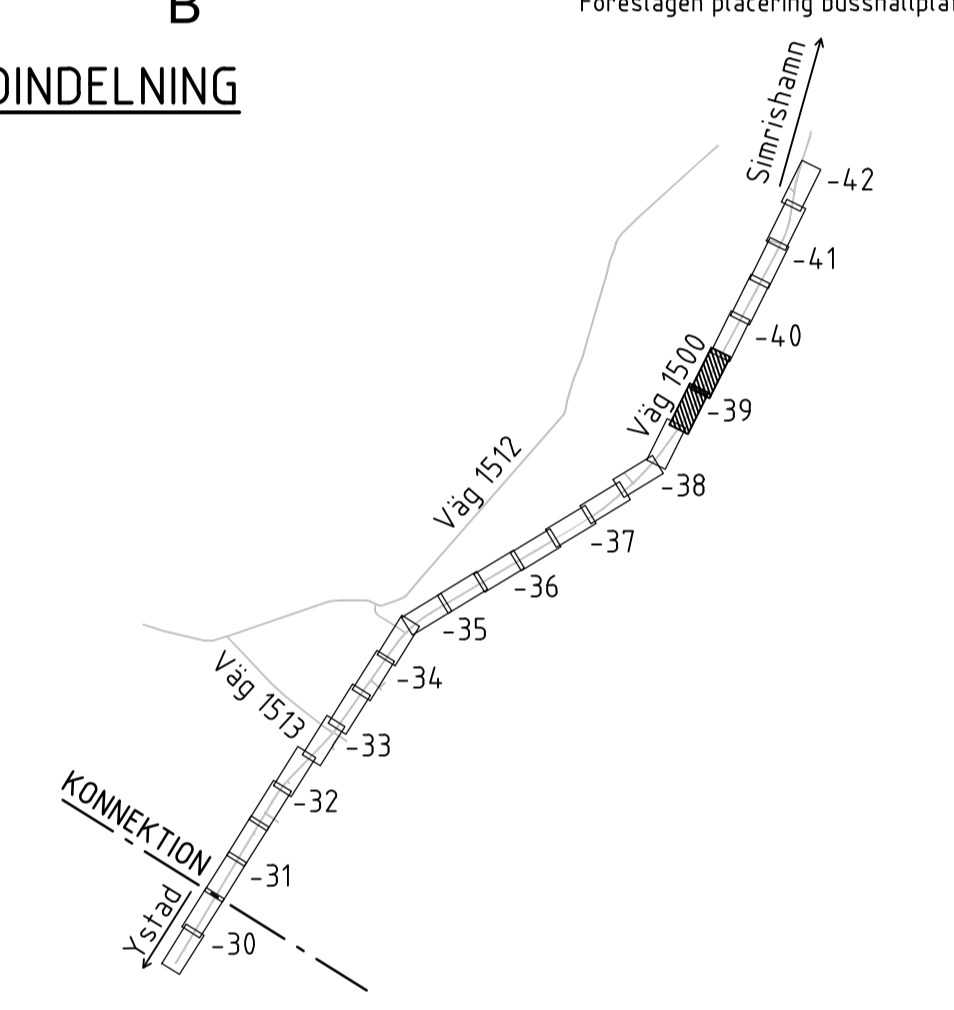

TYP AV PLAN		<b>VÄGPLAN</b>	
GRANSKINGSSTATUS / SYFTE			
HANDLINGSTYP			
DATUM	2020-11-30	LEVERANS / ÄNDRINGS PM	
OBJEKT	VÄG 1022 OCH 1500 HAMMAR-SKILLINGE, GC-VÄG		
DELOMRÅDE / BANDEL	1 HAMMAR - SKILLINGE		
ANLÄGGNINGSDEL	01 GANG- OCH CYKELVÄG		
OBJEKTNUMMER / KM	157284	KONSTRUKTIONNUMMER	
BESTÄLLARE	TRAFIKVERKET		
	ÅF INFRASTRUCTURE		
SKAPAD AV	J. ÅKERSTRÖM	UPPDRAGSNUMMER	741384
GODKÄND AV	L. KIHLEBERG	ÄNDRINGSNUMMER	
RITNINGSTYP	PLANRITNING		
TEKNIKOMRÅDE / INNEHÅLL	VÄGUTFORMNING OCH TRAFIK		
BESKRIVNING	ILLUSTRATION		
SL 10000		KM 21/070 - 21/620	
SKALA	1:500	FORMAT	A1
RITNINGSNUMMER	1 01 T 05 39	BLAD	NÄSTA BLAD BET

2019-07-2251  
 2019-07-2252  
### TECKENFÖRKLARING


KOORDINATSYSTEM  
PLANSYSTEM: SWEREF 99 13 30  
HÖJDSYSTEM: RH 2000

#### MARKANSPRÅK

Gräns för vägområde  
Avgränsning mellan olika typer av markanspråk

#### ÖVRIGA BETECKNINGAR PÅ PLANKARTAN

- Ny GC-väg, vägbananter, längdmätning och höjdsättning
- Fastighetsgräns
- Traktgräns
- Kommungräns
- Fastighetsbeteckning
- Byggnad
- Slänt
- GCM-stöd
- Kantsten
- Heldragen linjemätning
- Vägräcke
- Handledarräcke
- Sfödmur

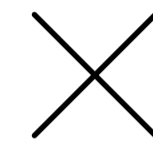

Anslutning stängs



Vägbana för ny GC-väg



Område för kompensationsådd

#### ANMÄRKNING


A

Anslutning justeras i höjd mot ny GC-väg

B

Föreslagen placering busshållplatser

#### BLADINDELNING

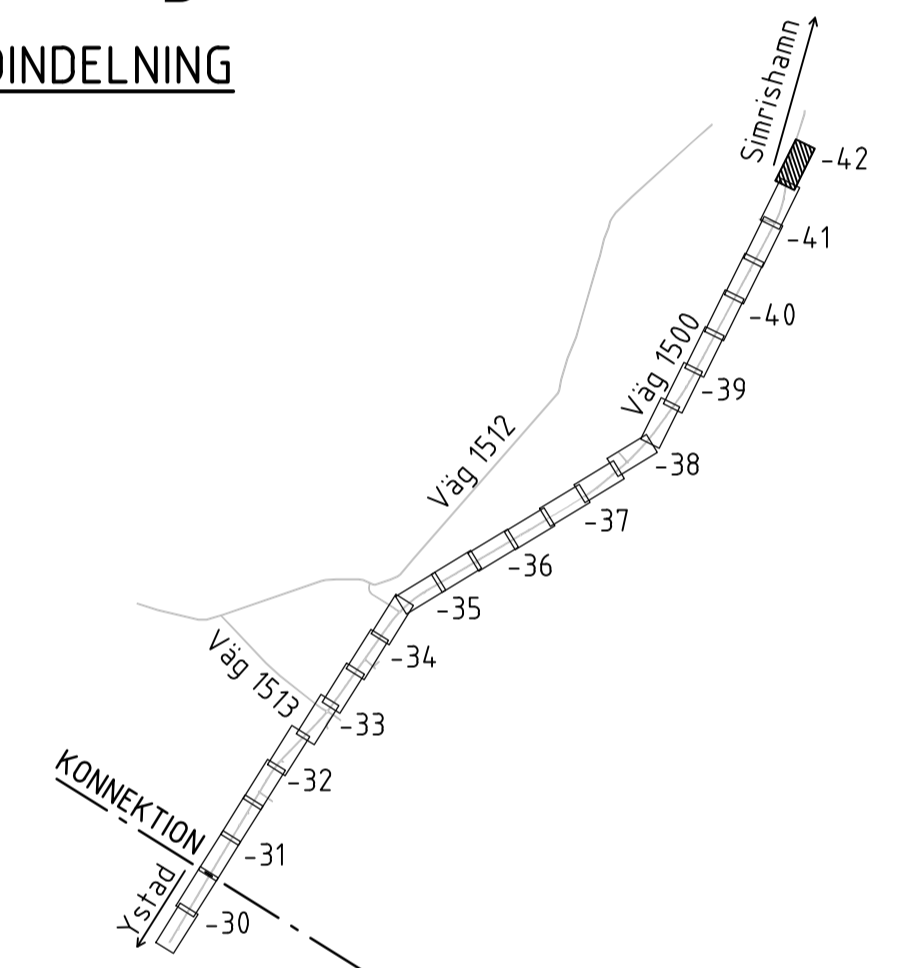

SKALAO 1:500

TYP AV PLAN		<b>VÄGPLAN</b>	
GRANSKNINGSSTATUS / SYFTE			
HANDLINGSTYP			
DATUM 2020-11-30		LEVERANS / ÄNDRINGS-PM	
OBJEKT <b>VÄG 1022 OCH 1500 HAMMAR-SKILLINGE, GC-VÄG</b>			
DELOMRÅDE / BANDEL <b>1 HAMMAR - SKILLINGE</b>			
ANLÄGGNINGSDEL <b>01 GÅNG- OCH CYKELVÄG</b>			
OBJEKTNUMMER / KM 157284		KONSTRUKTIONSNUMMER	
BESTÄLLARE <b>TRAFIKVERKET</b>		LEVERANTÖR <b>ÅF INFRASTRUCTURE</b>	
SKAPAD AV J. ÅKERSTRÖM		UPPDRAGSNUMMER 741384	
GODKÄND AV L. KIHLBERG		AVDELNING	
RITNINGSTYP <b>PLANRITNING</b>			
TEKNIKOMRÅDE / INNEHÅLL <b>VÄGUTFORMNING OCH TRAFIK</b>			
BESKRIVNING <b>ILLUSTRATION</b>			
SL 10000 KM 22/730 - 22/812			
SKALA 1:500		FÖRVALTNINGSNUMMER A1	
RITNINGSNUMMER 1 01 T 05 42		BLAD	
		NÄSTA BLAD	
		BET	

2019-07-22/51  
 2019-07-22/49  
