


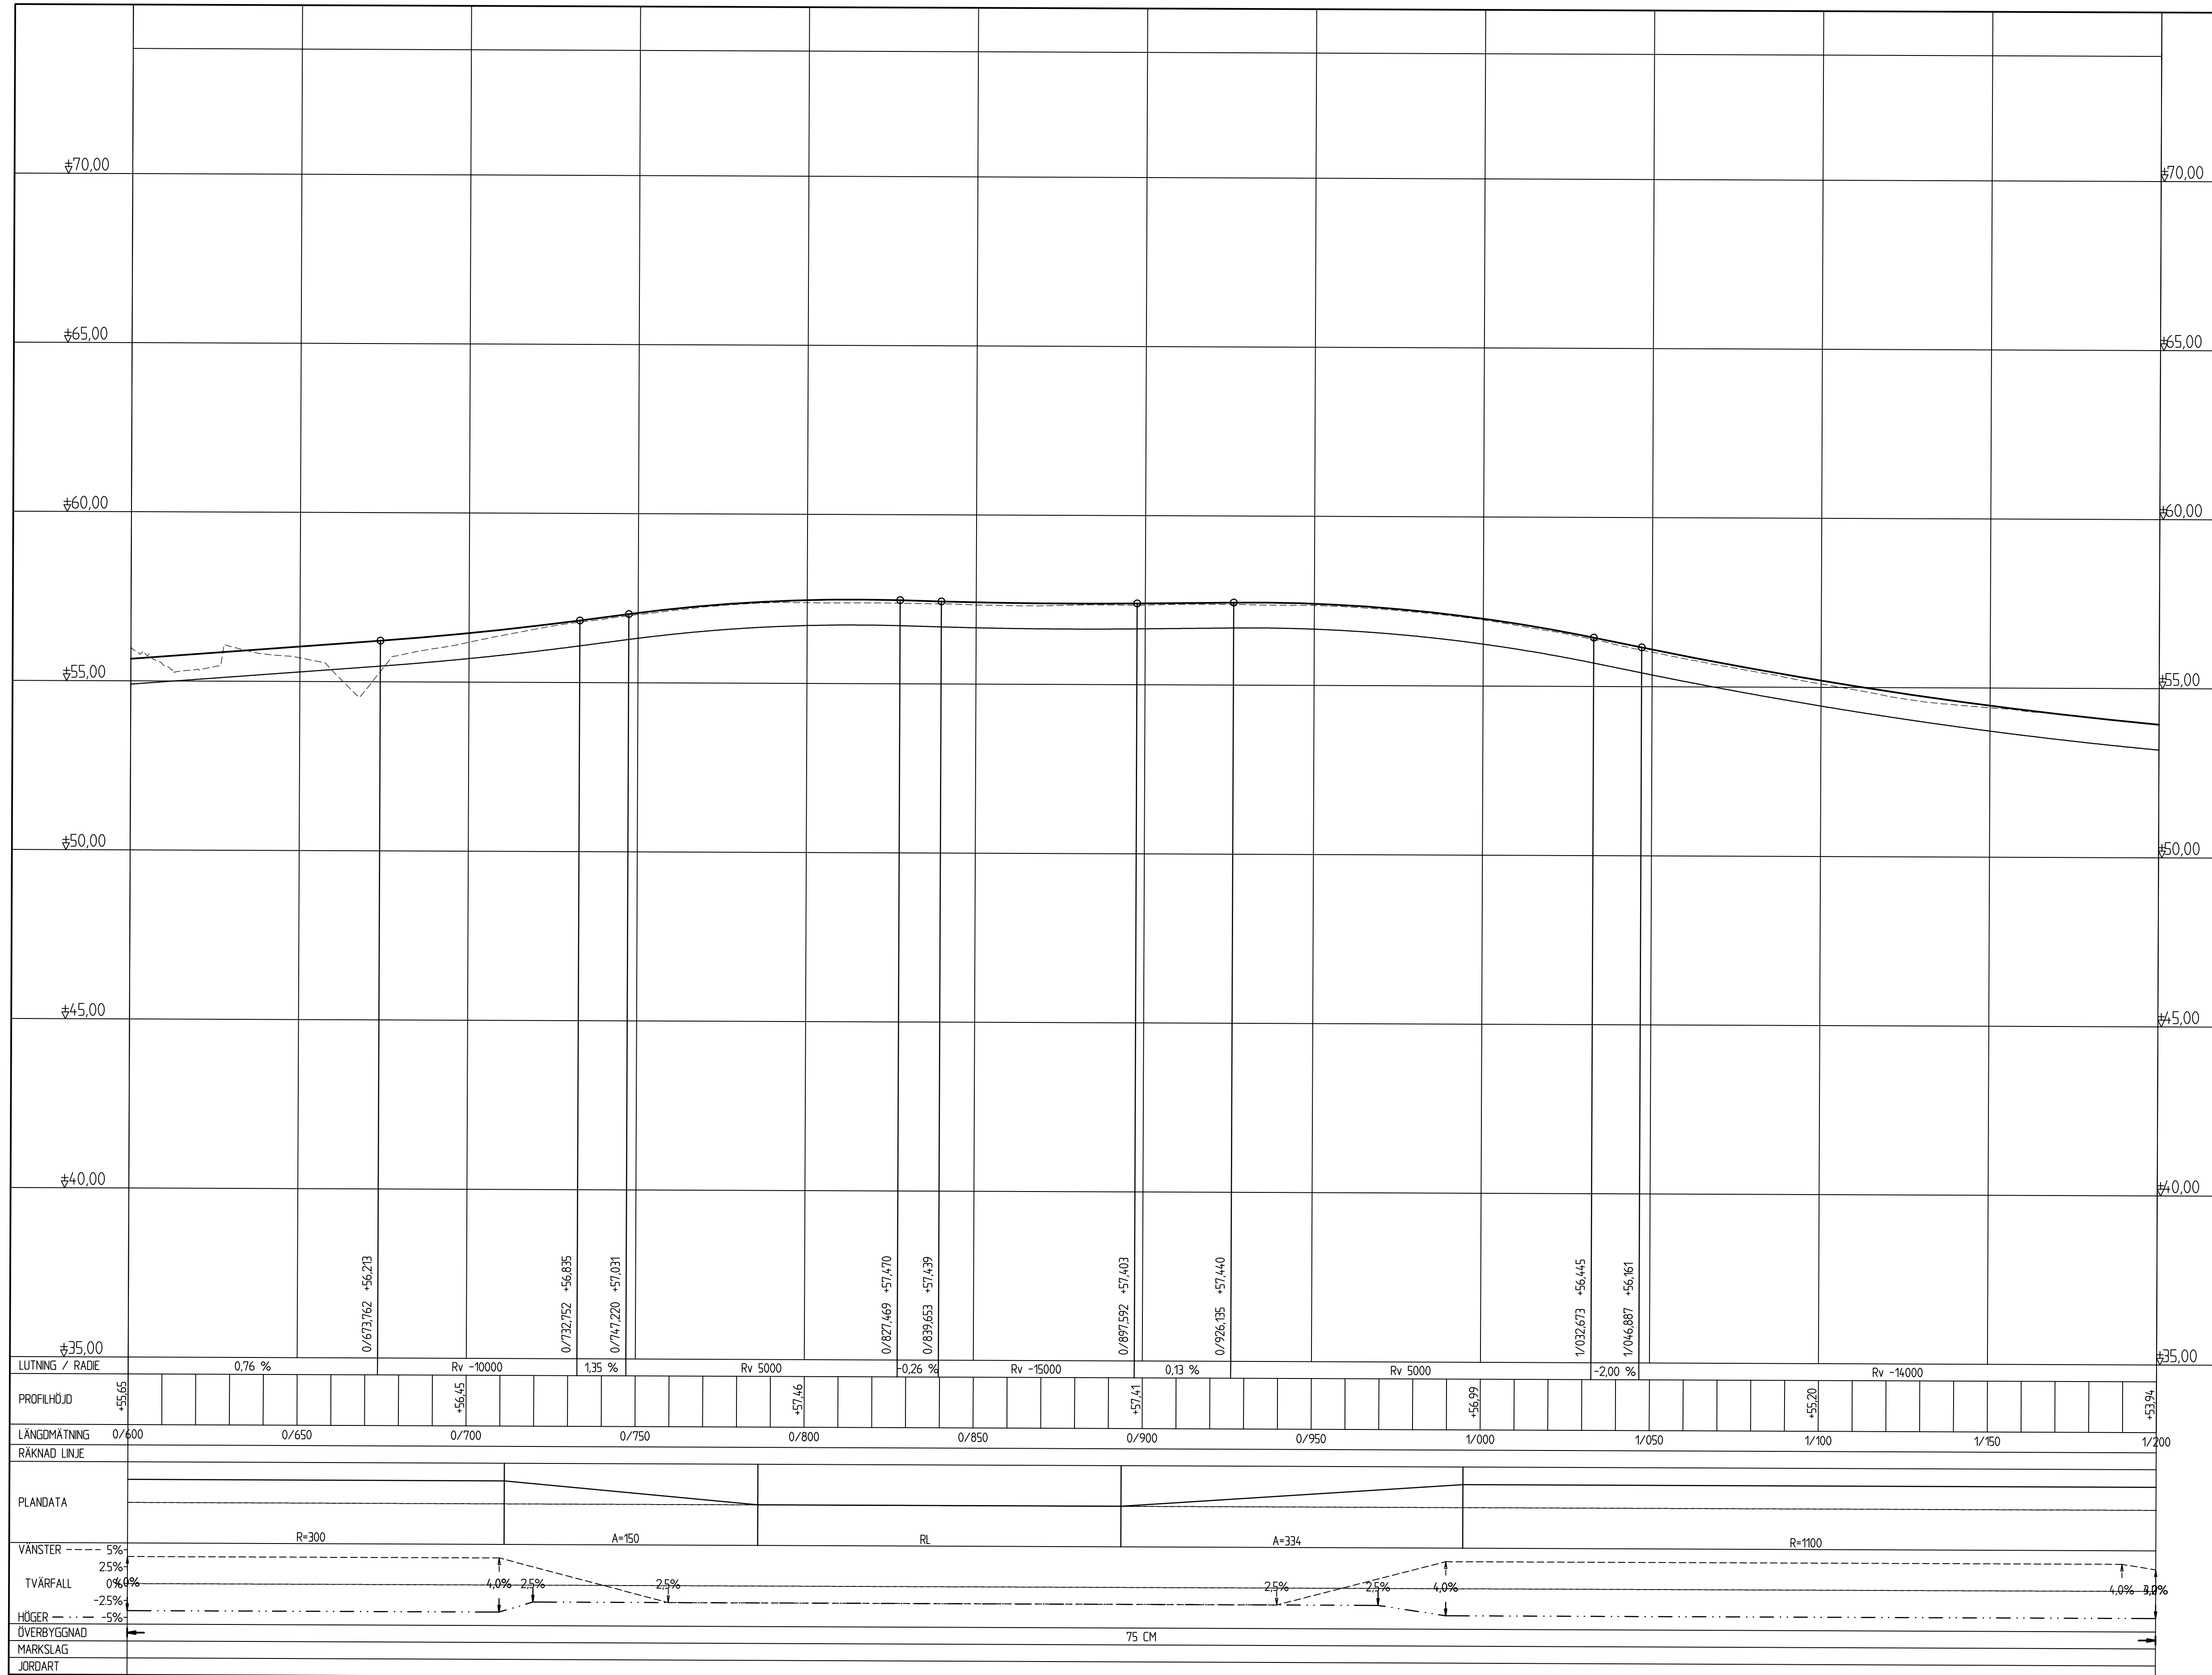


10101\_CL



TYP AV PLAN		<b>VÄGPLAN</b>	
GRANSKNINGSSTATUS / SYFTE			
HANDLINGSTYP			
DATUM		LEVERANS / ÄNDRINGS-PM	
2019-04-15			
OBJEKT			
<b>VÄG 51</b>			
<b>GENOM MARIEBERG I ÖREBRO</b>			
DELOMRÅDE / BANDEL			
<b>VÄG 51</b>			
ANLÄGGNINGSDEL			
01 VÄG 51			
OBJEKTNUMMER / KM		KONSTRUKTIONNUMMER	
160019			
BESTÄLLARE		LEVERANTÖR	
TRAFIKVERKET		Norconsult Laxi	
SKAPAD AV		UPPRAGSNUMMER	
A JOHANSSON		15116	
GODKÄND AV		AVDELNING	
R HÄRFELDT		VÄG	
RITNINGSTYP			
PROFILRITNING			
TEKNIKOMRÅDE / INNEHÅLL			
T VÄGUTFORMNING OCH TRAFIK			
BESKRIVNING			
PROFIL VÄG 51			
0/600-1/200			
SKALA	FORMAT	FÖRVALTNINGSNUMMER	
1:100	1:1000 A1		
RITNINGNUMMER	BLAD	NÄSTA BLAD	BET
1 01 T 03 02			

FIL: L:\516 - VÄG 51 GENOM MARIEBERG I ÖREBRO\ARBETSMATERIAL\51 GENOM MARIEBERG I ÖREBRO\PROFILRITNING VÄG 51 2019-04-15.DWG AV: ANVÄNDARE: LENNARSSON

10101\_CL

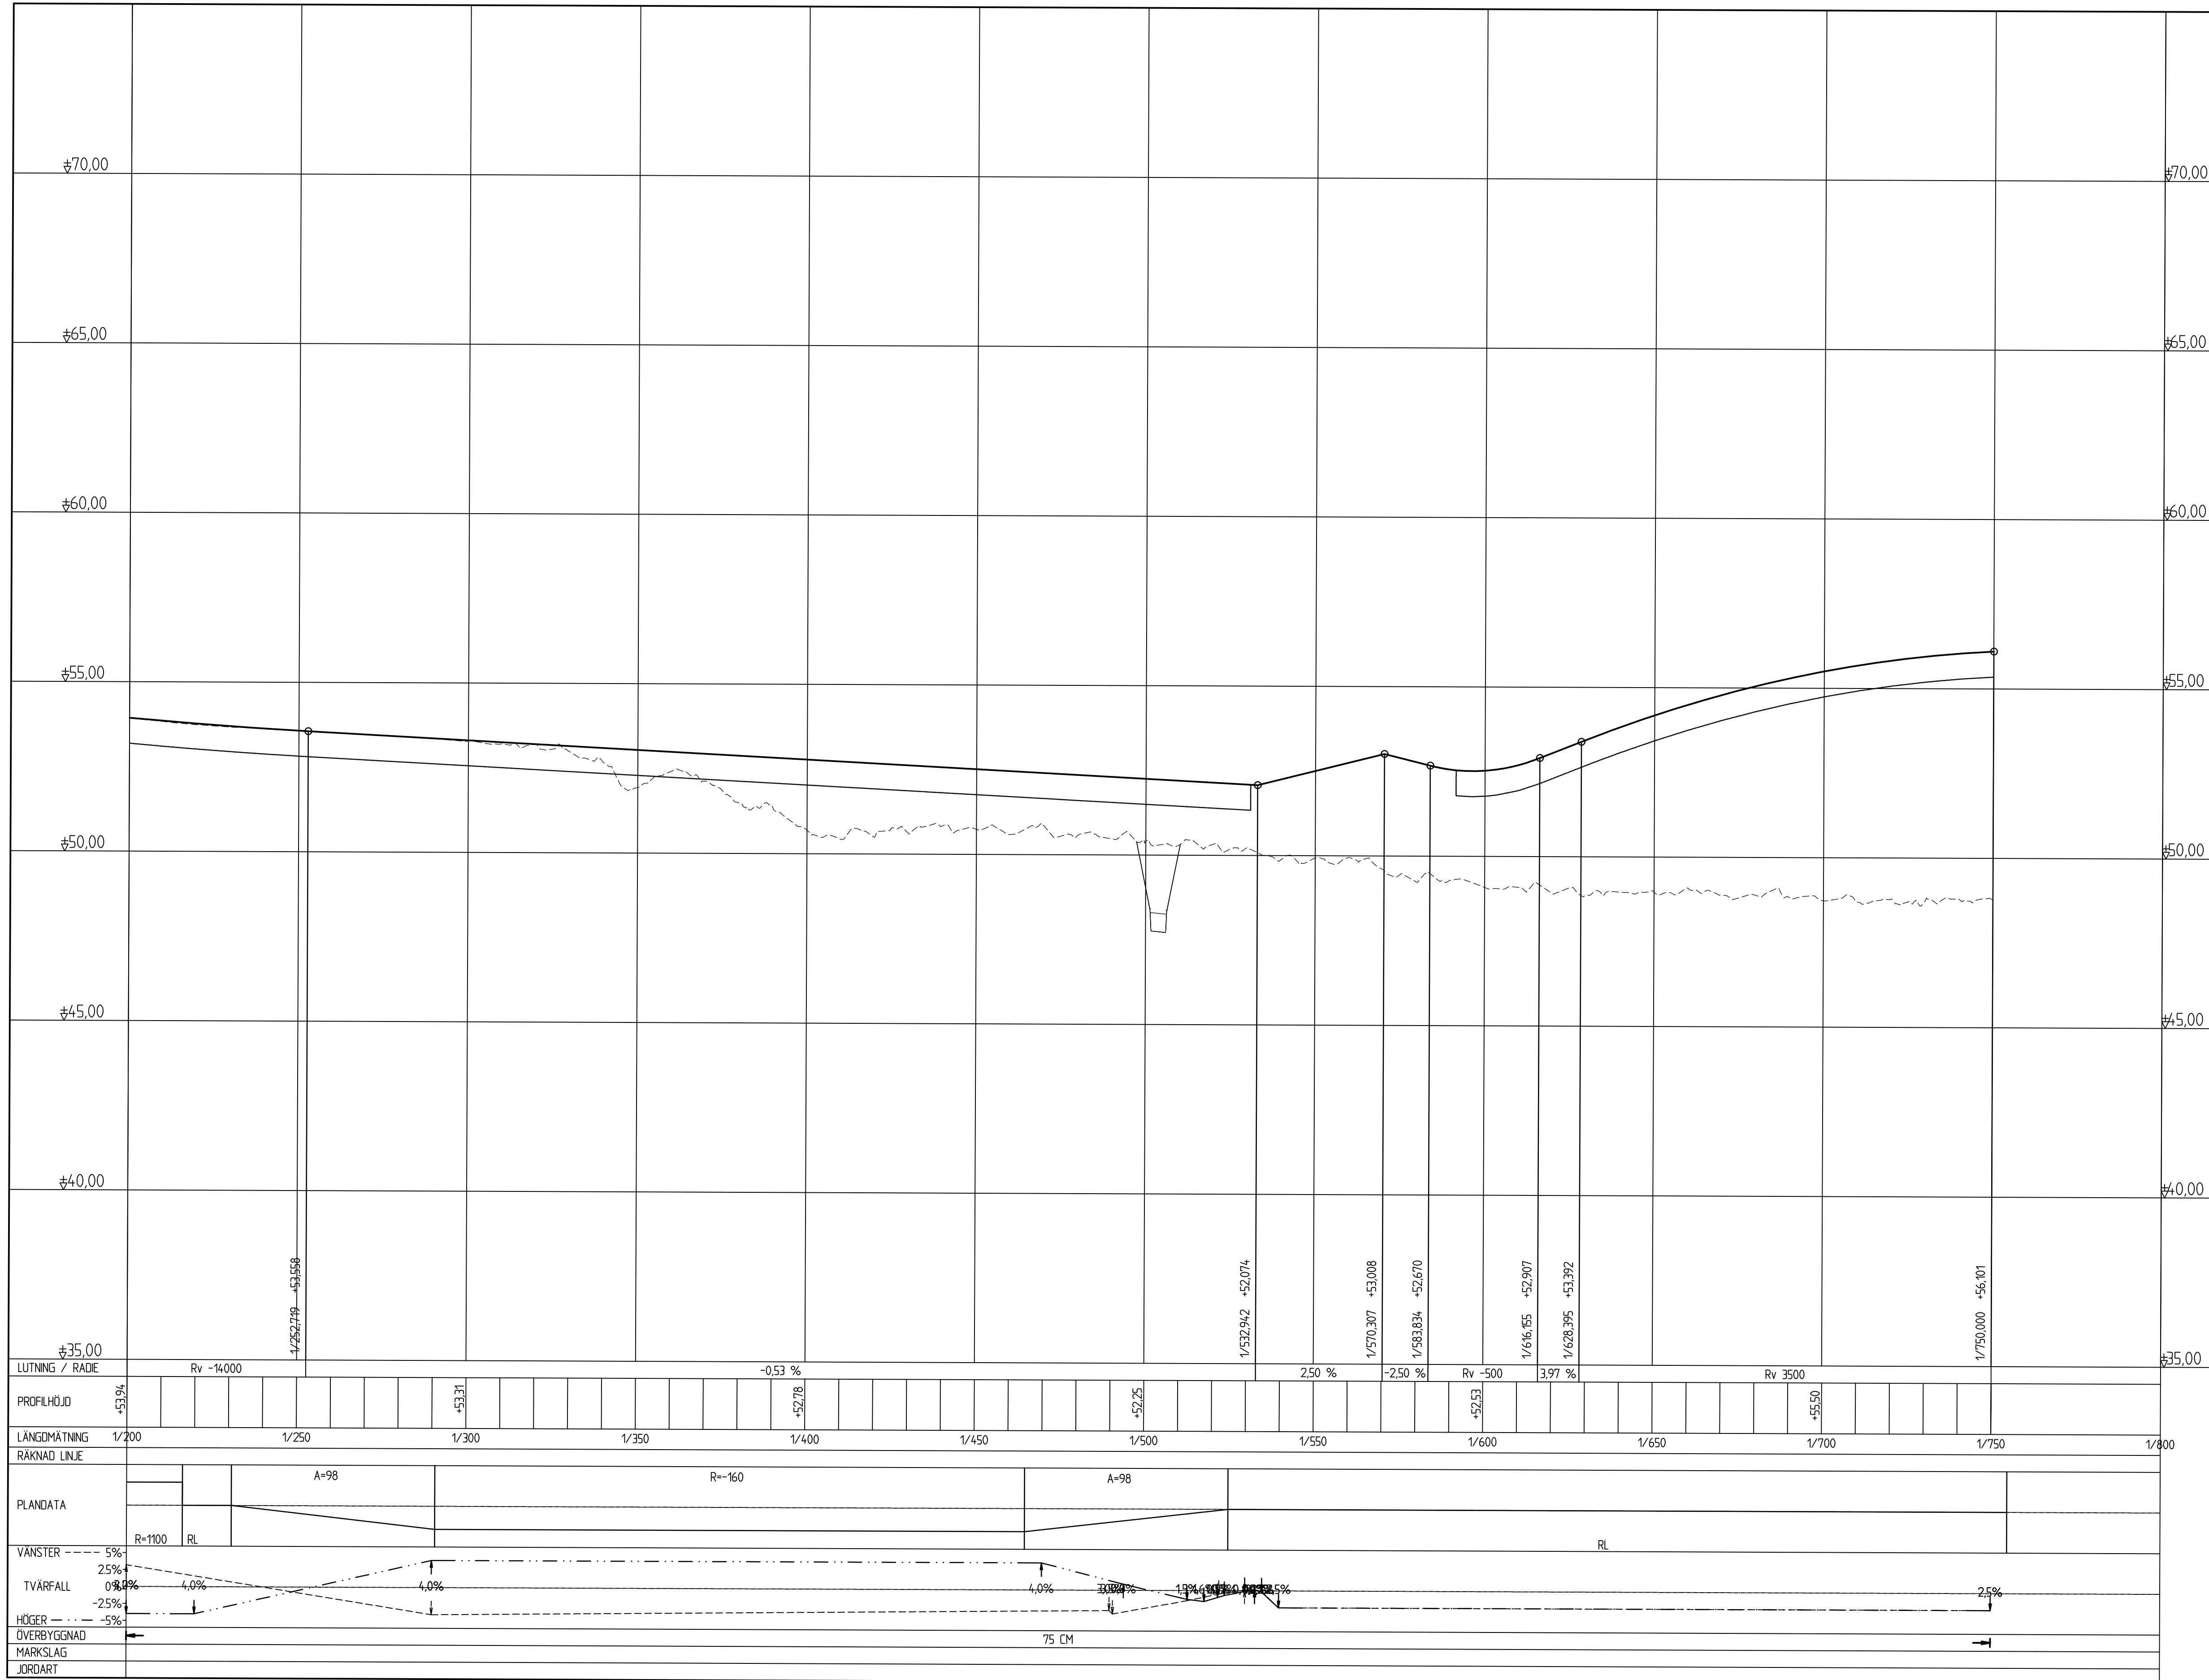

**TYP AV PLAN**  
VÄGPLAN

GRANSKNINGSSTATUS / SYFTE

HANDLINGSTYP

DATUM  
2019-04-15

LEVERANS / ÄNDRINGS-PM

OBJEKT  
**VÄG 51**  
GENOM MARIEBERG I ÖREBRO

DELOMRÅDE / BANDEL  
VÄG 51

ANLÄGGNINGSDIAGRAM  
01 VÄG 51

OBJEKTNUMMER / KM  
160019

KONSTRUKTIONNUMMER

BESTÄLLARE  
**TRAFIKVERKET**

LEVERANTÖR  
**Norconsult**  
**Laxit**

SKAPAD AV  
A JOHANSSON

UPPRAGSNUMMER  
15116

GODKÄND AV  
R HÄRFELDT

AVDELNING  
VÄG

RITNINGSTYP  
PROFILRITNING

TEKNIKOMRÅDE / INNEHÅLL  
T VÄGUTFORMNING OCH TRAFIK

BESKRIVNING  
PROFIL VÄG 51  
1/200-1/800

SKALA  
1:100

FORMAT  
1:1000 A1

FÖRVALTNINGSNUMMER

RITNINGNUMMER  
1 01 T 03 03

BLAD

NÄSTA BLAD

BET

FIL: L:\516 VÄG 51 GENOM MARIEBERG I ÖREBRO\SÄKERHETSUTREDNING\2019-04-15\10101-CL\_VÄG 51 GENOM MARIEBERG I ÖREBRO.DWG

