

TECKENFÖRKLARING

+	+	-		
GRÄNS MOT ANSLUTANDE JÄRNVÄGSPLAN				
GRÄNS FÖR VÄGOMRÅDE, GRÄNS FÖR JÄRNVÄGSMARK				
AVGRÄNSNING MELLAN OLIKA TYPER AV MARKANSPRÅK				
Jt	Jt			LIJ NY JÄRNVÄGSMARK MED ÄGANDERÄTT
Js				LIJ NY JÄRNVÄGSMARK MED ÄGANDERÄTT, 30-FASTIGHET
J.Vi / Js.Vi				NY JÄRNVÄGSMARK MED SERVITUTSRÄTT
V				NY JÄRNVÄGSMARK MED ÄGANDERÄTT ALTERNATIVT SERVITUTSRÄTT OCH NYTT VÄGOMRÅDE MED INSKRÄNKT VÄGRÄTT
T				NYTT VÄGOMRÅDE MED VÄGRÄTT
				TILLFÄLLIG NYTTJÄNDERÄTT I X ÅR FRÅN BYGGSTART

NYA ANLÄGGNINGAR

YY.Ym	NY JÄRNVÄG, SPÄRMITT MED LÄNGDMÄTNINGSSTRECK OCH HÖJDSÄTTNING
YYY.YYY	NY VÄG, VÄGBANER OCH LÄNGDMÄTNINGSSTRECK OCH HÖJDSÄTTNING
YYY/YYY	STÅNGSEL, 2,5 M ÖVER MARKYTÅ, HUVUDSAKLIG PLACERING
YY.Ym	PROJETERAD BERGSKONTUR

SKYDDÅTGÄRDER OCH FÖRSIKTIGHETSMÅTT

Sk	MÄRKNING ELLER AVGRÄNSNING AV SKYDDÅTGÄRDER
Sk2	BULLERSKYDDSSKÄRM, HÖJD - XX M ÖVER RÄLSÖVERKANT
Sk5	ERBJUDANDE OM FASTIGHETSÄNÄRA BULLERSKYDD, FASADÅTGÄRD
Sk6	ERBJUDANDE OM FASTIGHETSÄNÄRA BULLERSKYDD, BULLERSKYDDAD UTEPLATS
Sk7	PASSAGEMÖJLIGHET OCH SKYDD FÖR MEDELSTORA DAGGDJUR
Sk8	SVÄMPLAN, FÖR NATURLIG FUNKTION OCH GOD ÖKOLOGISK STATUS

VERKSAMHETER/ÅTGÄRDER SOM UNDANTAS FRÅN FÖRBUD ENLIGT MILJÖBALKEN

Förbud som avser verksamhet eller åtgärd inom generellt biotopskyddsområde (7:11 2 st. Miljöbalken) gäller inte byggande av allmän väg/järnväg.

Förbud mot åtgärder inom strandskyddsområde (7:15 Miljöbalken) gäller inte byggande av allmän väg/järnväg.

Skyldigheten att göra anmälan för samråd enligt 12:6 Miljöbalken gäller inte för de verksamheter och åtgärder som behövs för att bygga vägen/järnvägen och som fastställs och ingår i vägområde för allmän väg/järnvägsmark eller område för tillfällig nyttjanderätt.

MÄRKNING ELLER AVGRÄNSNING AV GENERELLT BIOTOPSKYDD

MÄRKNING ELLER AVGRÄNSNING AV STRANDSKYDD

SÄRSKILDA BESLUT SOM TAS I SAMBAND MED FASTSTÄLLELSE AV JÄRNVÄGSPLAN

INDRAGNING AV VÄG FRÅN ALLMÄNT UNDERHÅLL


ÅTGÄRDER SOM UNDANTAS FRÅN KRAV PÅ BYGGLOV

B1 - BYGGLOV KRÄVS INTE FÖR BULLERSKYDDSSKÄRM

AVGRÄNSNING AV OMRÅDE DÄR VISSA ÅTGÄRDER UNDANTAS FRÅN KRAV PÅ BYGGLOV


ÖVRIGA BETECKNINGAR PÅ PLANKARTAN

TRAFIKVERKETS FASTIGHET FÖR JÄRNVÄGSÄNDAMÅL	LEDNINGSRÄTT
TRAKTGRÄNS	SERVITUT
FASTIGHETSGRÄNS	GEMENSAMHETSANLÄGGNING
KOMMUNGRÄNS	
VÄGKANT	
SPÄR	
BÄCK, DIKE	
HÖJDKURVA, EKVIDISTANS 5 METER	

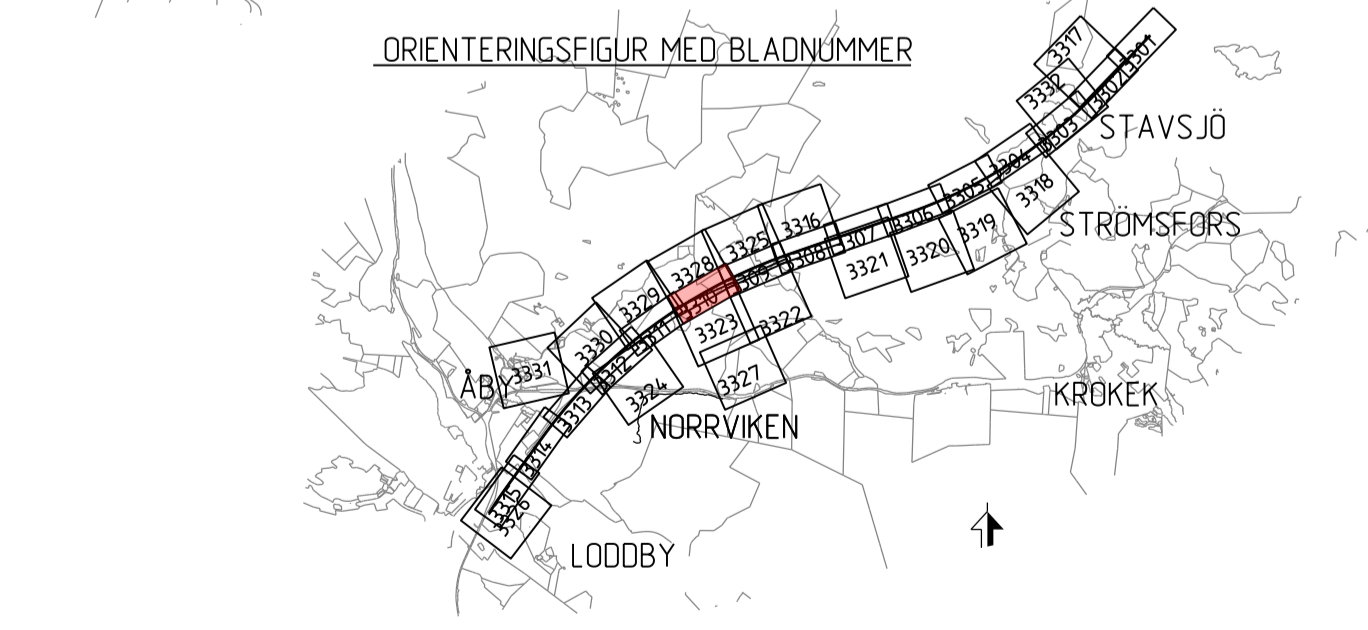

BETECKNINGAR I PROFIL

SPÄR (RÖK)	
BEFINTLIG MARKNIVÅ I PROFILINJEN	
BEDÖMD BERGIVÅ	

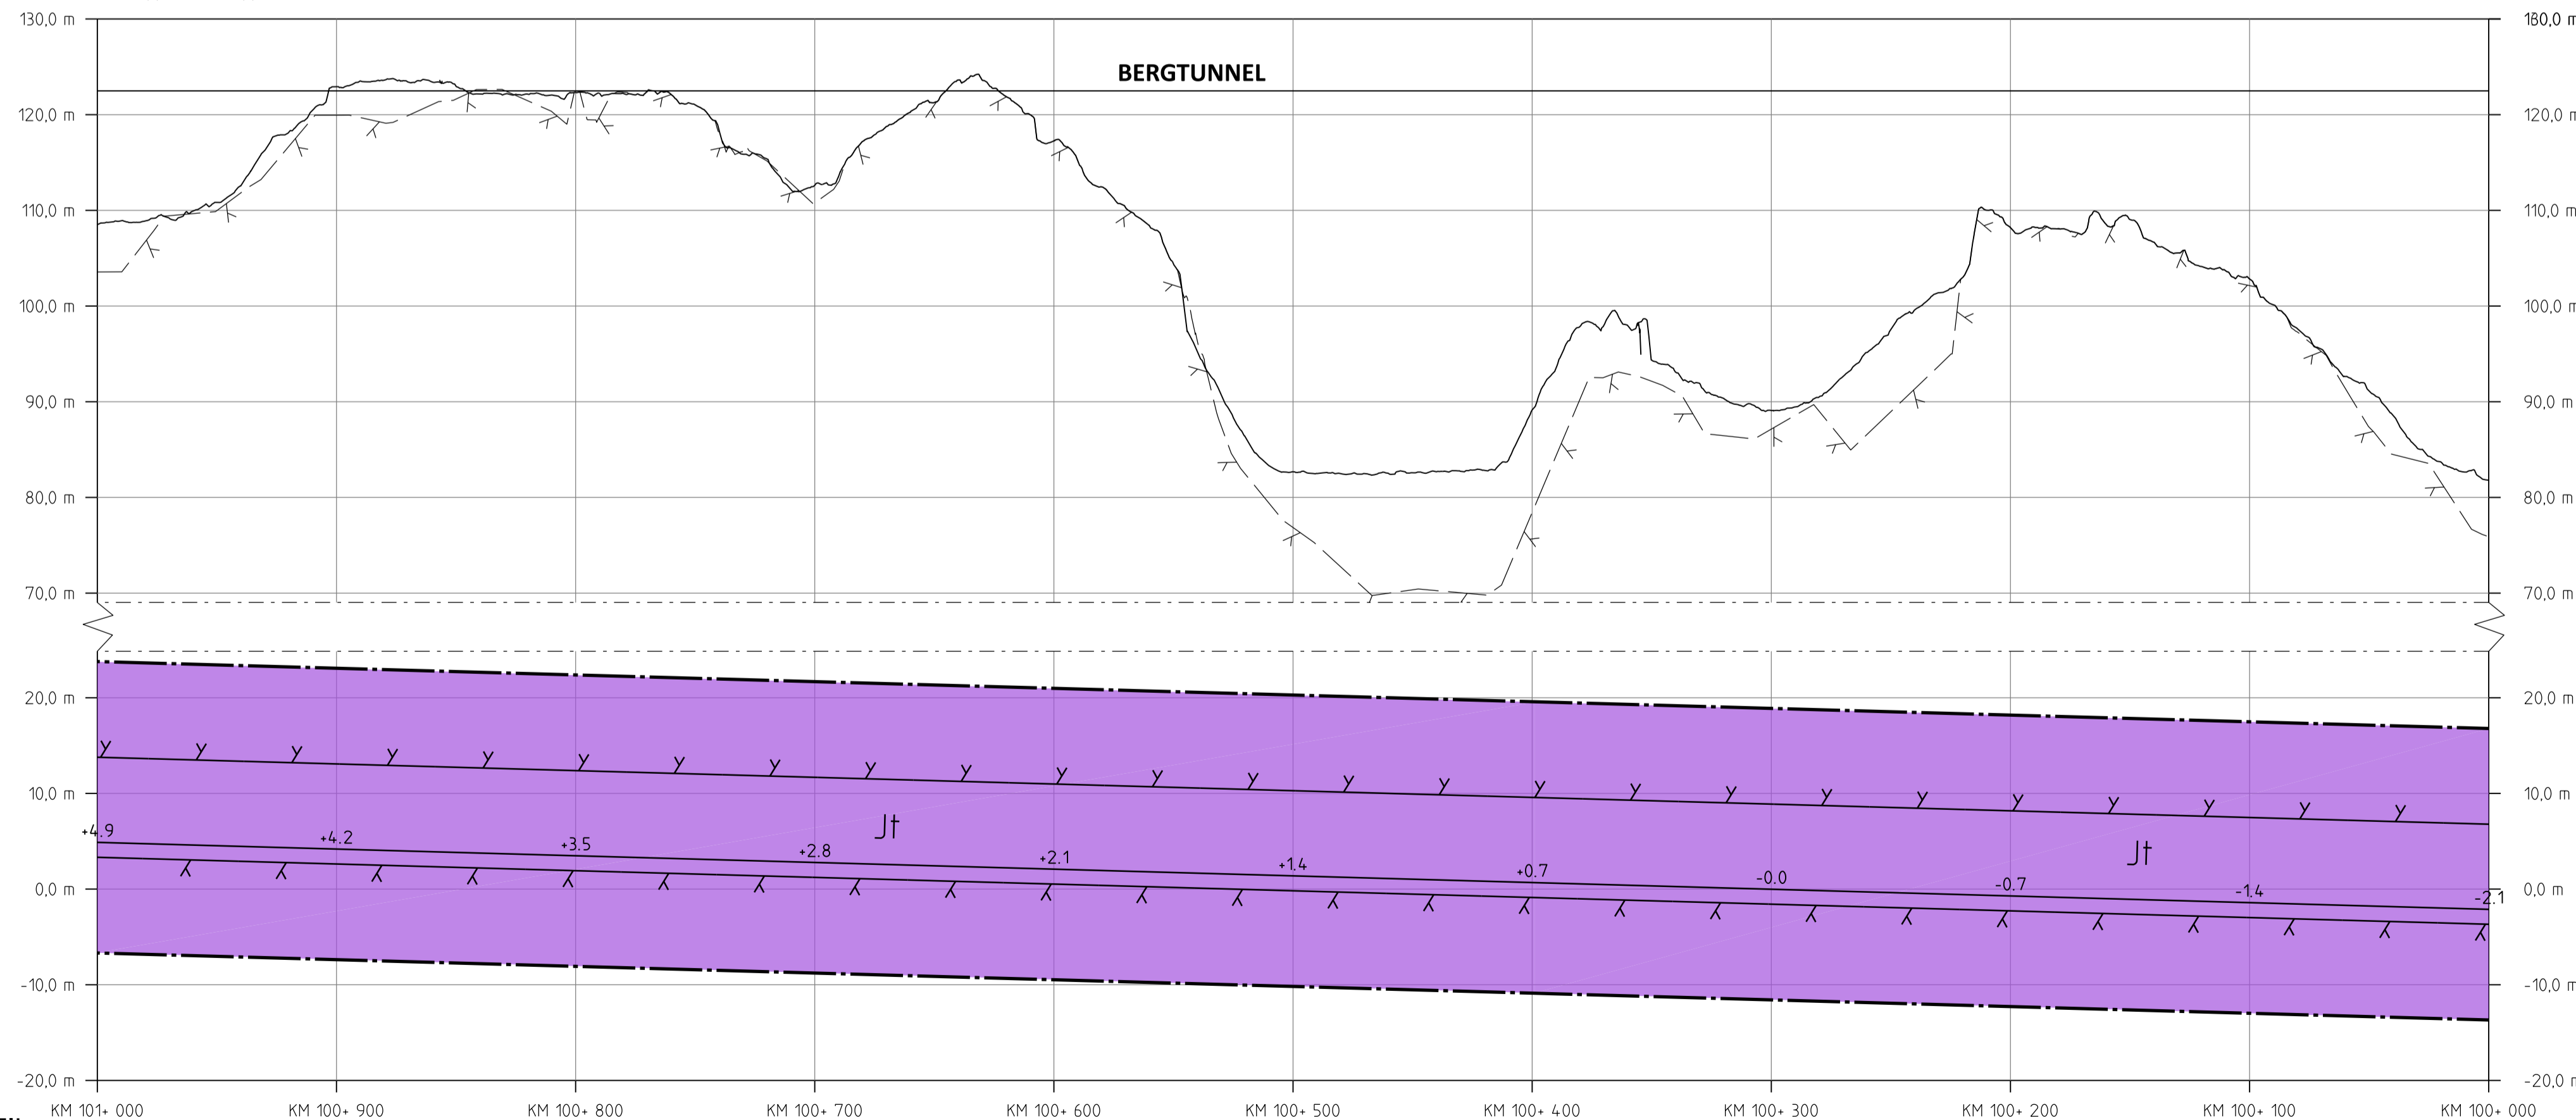

PROFIL
SPÄRPROFIL LÅNGS NEDSPÅRET (ÖSTLIGA SPÅRET)

Östra delen av Trafikverkets ägarområde. Allt övrigt ägarområde av näringslivet enligt lag. TRAFIKVERKET

JÄRNVÄGSPLAN			
LEVERANTÖR	AVDELNING	LEVERANS/ÄNDRINGS-PM	TEKNIKOMRÅDE
SWECO	UPPDRAGSNUMMER 30000904-004	KONSTRUKTIONSNUMMER	GRÄNSSTATUS / SYFFE FÖR FASTSTÄLLELSE
TRAFIKVERKET	MARKANSPRÅK	ANLÄGGNINGSTYP	FASTSTÄLLELSEHANDLING
SKAPAD AV SWECO/SEALKH	STAVSJÖ-LODDBY		
GRANSKAD AV SWECO/SEKARH	PLANKARTA (BSAB 00.01.10GR)		
EDRÖRND AV SWECO/SECUM	SKALA 1:2000	FÖRÄTT	TRÄNINGSNUMMER FÖRVALTNING
	DATUM 2024-01-18	BLAD 3310	BLAD 3311
		ANDR	