

TECKNFÖRKLARING
MARKANSPRÅK

	J/Jt	NY JÄRNVÄGSMARK MED ÄGANDERÄTT
	Js	NY JÄRNVÄGSMARK MED ÄGANDERÄTT, 30-FASTIGHET
	J.Vi/Js.Vi	NY JÄRNVÄGSMARK MED ÄGANDERÄTT ALTERNATIVT SERVICUTSRÄTT
	V	NYTT VÄGOMRÅDE MED VÄGRÄTT
	T	TILLFÄLLIG NYTTJÄNDERÄTT I X ÅR FRÅN BYGGSTART

NYA ANLÄGGNINGAR

	+YY.Ym	NY JÄRNVÄG, SPÄRMITT MED LÄNGDMÄTNINGSSTRECK OCH HÖJDSÄTTNING
	---/YYY	NY VÄG, VÄGBANEKANTER MED LÄNGDMÄTNINGSSTRECK OCH HÖJDSÄTTNING
	-YY.Ym	STÅNGSEL, 2,5 M ÖVER MARKYTTA, HUVUDSAKLIG PLACERING
	x x x	PROJETERAD BERGSKONTUR

SKYDDÅTGÄRDER OCH FÖRSIKTIGHETSMÅTT

Sk - MARKERING ELLER AVGRÄNSNING AV SKYDDÅTGÄRDER

- Sk2 - BULLERSKYDDSSKÄRM, HÖJD -XX m ÖVER RÅLSÖVERKANT
- Sk5 - ERBJUDANDE OM FASTIGHETSÄNÄRA BULLERSKYDD, FASADÅTGÄRD
- Sk6 - ERBJUDANDE OM FASTIGHETSÄNÄRA BULLERSKYDD, BULLERSKYDDAD UTEPLATS
- Sk7 - PASSAGEMÖJLIGHET OCH SKYDD FÖR MEDELSTORA DAGGDJUR
- Sk8 - SVÄMPLAN, FÖR NATURLIG FUNKTION OCH GOD EKOLOGISK STATUS

VERKSAMHETER/ÅTGÄRDER SOM UNDANTAS FRÅN FÖRBUD ENLIGT MILJÖBALKEN

Förbuden som avser verksamhet eller åtgärd inom generellt biotopskyddsområde (7:11 2 st. Miljöbalken) gäller inte byggande av allmän väg/järnväg.

Förbuden mot åtgärder inom strandskyddsområde (7:15 Miljöbalken) gäller inte byggande av allmän väg/järnväg.

Skyddigheten att göra anmälan för samråd enligt 12:6 Miljöbalken gäller inte för de verksamheter och åtgärder som behövs för att bygga vägen/järnvägen och som fastställs och ingår i vägområde för allmän väg/järnvägsmark eller område för tillfällig nyttjanderätt.

SÄRSKILDA BESLUT SOM TAS I SAMBAND MED FASTSTÄLLELSE AV JÄRNVÄGSPLAN

INDRAGNING AV VÄG FRÅN ALLMÄNT UNDERHÅLL



ÅTGÄRDER SOM UNDANTAS FRÅN KRAV PÅ BYGGLOV

B1 - BYGGLOV KRÄVS INTE FÖR BULLERSKYDDSSKÄRM

AVGRÄNSNING AV OMRÅDE DÄR VISSA ÅTGÄRDER UNDANTAS FRÅN KRAV PÅ BYGGLOV

ÖVRIGA BETECKNINGAR PÅ PLANKARTAN

	TRAFIKVERKETS FASTIGHET FÖR JÄRNVÄGSANDAMÅL		LEDNINGSRÄTT
	TRAKTGRÄNS		SERVITUT
	FASTIGHETSGRÄNS		GEMENSAMHETSANLÄGGNING
	KOMMUNGRÄNS		
	VÄGKANT		
	SPÅR		
	BÄCK, DIKE		
	HÖJDKURVA, EKVIDISTANS 5 METER		

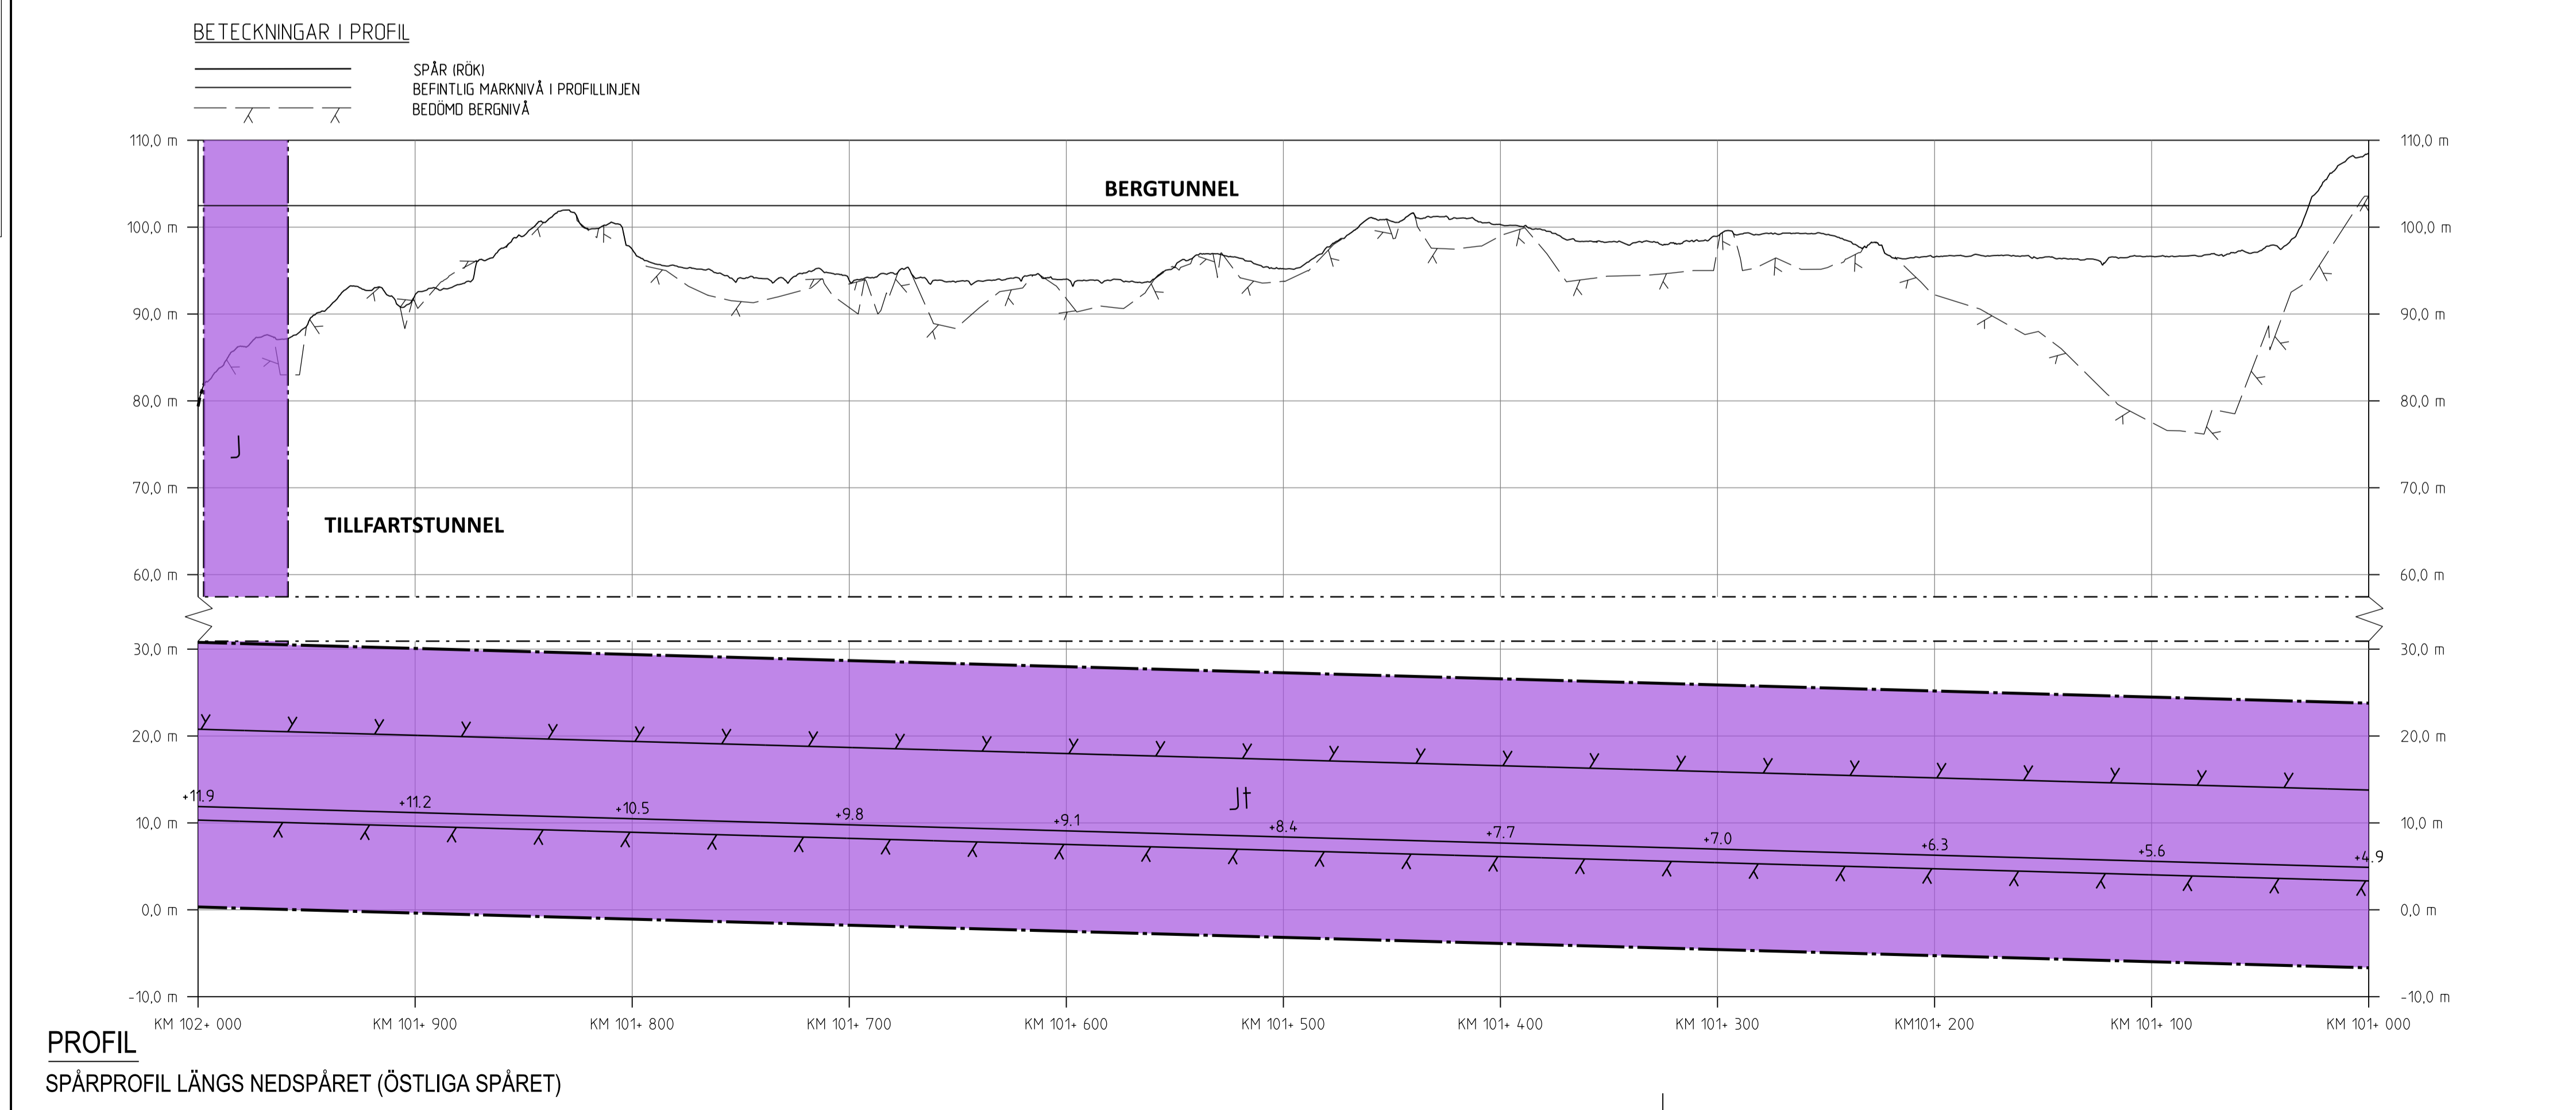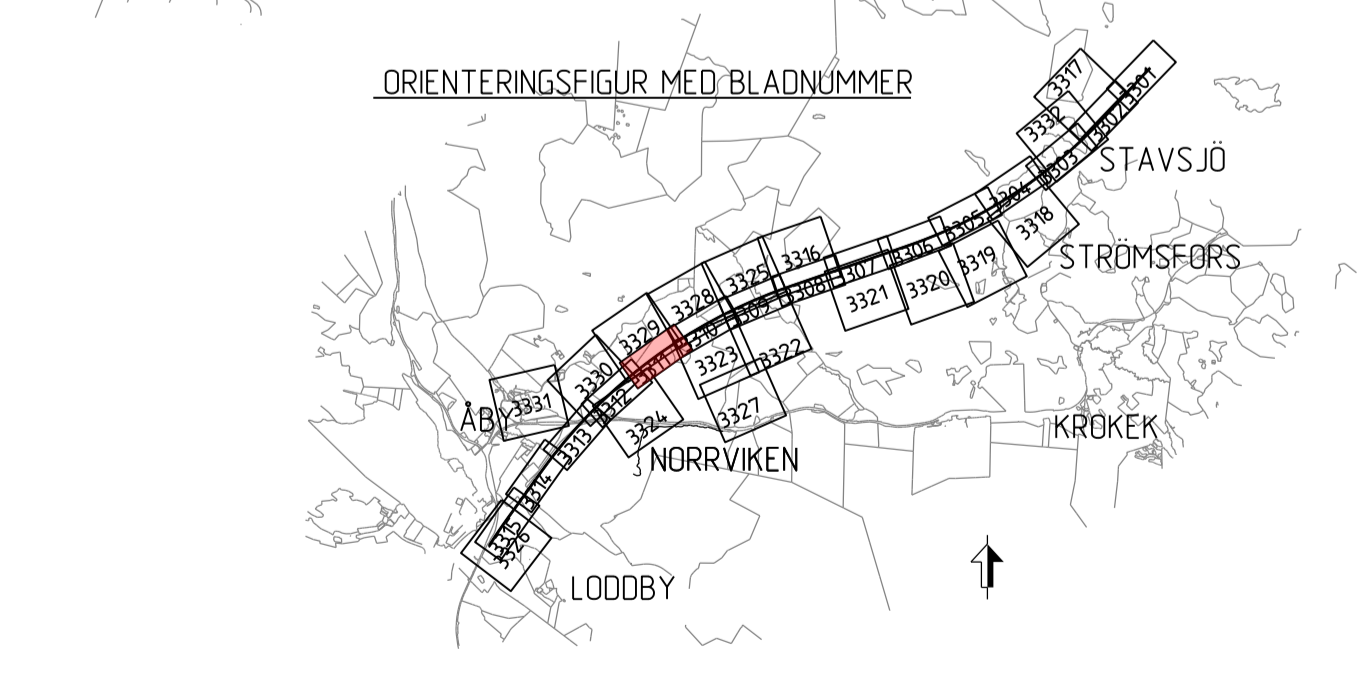

JÄRNVÄGSPLAN			
LEVERANTÖR	AVDELNING	LEVERANS/ÄNDRINGS-FM	TEKNISKTOMÅTE
SWECO	30000904-004	KONSTRUKTIONSRÄTT	GRÄNSSTATUS / SYFFE FÖR FASTSTÄLLELSE
TRAFIKVERKET	OSTLÄNKEN	MARKANSPRÅK	FASTSTÄLLELSEHANDLING
SKAPAD AV SWECO/SEALKH	MARKANSPRÅK STAVSJÖ-LODDBY	ANLÄGGNINGSTYP	BANDEL 101+0 -102+0
GRANSKAD AV SWECO/SEKARH	PLANKARTA (BSAB 00.01.10GR)	RITNINGSRÄTT	506
UTGÅVA AV SWECO/SECUM	1:2000	BLAD	3311
		NÄSTA BLAD	3312
		ÄNDR	

Östra delen av Trafikverkets ägande. Allt övrigt ägs av riksdagen enligt lag. TRAFIKVERKET