


- TECKENFÖRKLARING**  
**MARKANSPRÅK**
- + + —
  - J/Jt
  - Js
  - J.Vi/Js.Vi
  - V
  - T
- DATUM GRUNDKARTA: 2022-03-30  
 DATUM FASTIGHETSKARTA: 2023-04-11  
 KOORDINATSYSTEM: SWEREF 99 16 30, RH2000
- GRÄNS MOT ANSLUTANDE JÄRNVÄGSPLAN  
 GRÄNS FÖR VÄGOMRÅDE, GRÄNS FÖR JÄRNVÄGSMARK  
 AVGRÄNSNING MELLAN OLIKA TYPER AV MARKANSPRÅK
- UJ NY JÄRNVÄGSMARK MED ÄGANDERÄTT  
 UJI NY JÄRNVÄGSMARK MED ÄGANDERÄTT, 30-FASTIGHET  
 NY JÄRNVÄGSMARK MED SERVICERÄTT  
 NY JÄRNVÄGSMARK MED ÄGANDERÄTT ALTERNATIVT SERVICERÄTT  
 OCH NYTT VÄGOMRÅDE MED INSKRÄNKT VÄGRÄTT  
 NYTT VÄGOMRÅDE MED VÄGRÄTT
- TILLFÄLLIG NYTTJÄNDERÄTT I X ÅR FRÅN BYGGSTART
- Js1 - SERVICEVÄG  
 Js3 - EL- OCH VENTILATIONSANLÄGGNINGAR  
 Js4 - NY JÄRNVÄGSMARK MED SERVICERÄTT FÖR GRUNDKONSTRUKTIONER  
 Js8 - TRÄDSÄKRING (SERVICUTET OMFATTAR ÄVEN RÄTT ATT UTANFÖR MARKERAT OMRÅDE AVVERKA DE TRÄD SOM KAN RISKERA JÄRNVÄGENS DRIFT)  
 Js10 - JÄRNVÄGSBRO  
 Js11 - AVVATTNINGSANLÄGGNINGAR: DIKEN, DAMMAR/MAGASIN, OCH LEDNINGAR  
 T1 - ETABLERING, 6 ÅR  
 T2 - UPPLAG, 10 ÅR  
 T3 - ARBETS- OCH TRANSPORTVÄG MED TILLGÄNGLIGHET FÖR ALLMÄNHET, 10 ÅR  
 T5 - TILLFÄLLIGA TRAFIKANORDNINGAR, 6 ÅR  
 T6 - GRUNDVATTENRÖR, 10 ÅR  
 T7 - ANLÄGGNINGSARBETEN, 6 ÅR  
 T8 - ARBETS- OCH TRANSPORTVÄG UTAN TILLGÄNGLIGHET FÖR ALLMÄNHET, 10 ÅR  
 T9 - ETABLERING, 10 ÅR  
 T10 - FÖRDRÖJNINGSDÄMM, 10 ÅR
- NYA ANLÄGGNINGAR**
- YY.Ym NY JÄRNVÄG, SPÄRMITT MED LÄNGDMÄTNINGSSTRECK OCH HÖJDSÄTTNING
  - YYY.YYY NY VÄG, VÄGBANEKANTER MED LÄNGDMÄTNINGSSTRECK OCH HÖJDSÄTTNING
  - YY.Ym NY VÄG, VÄGBANEKANTER MED LÄNGDMÄTNINGSSTRECK OCH HÖJDSÄTTNING
  - STÅNGSEL, 2,5 M ÖVER MARKYTTA, HUVUDSAKLIG PLACERING
  - PROJEKTERAD BERGSKONTUR
- SKYDDÅTGÄRDER OCH FÖRSIKTIGHETSMÅTT**
- Sk - MARKERING ELLER AVGRÄNSNING AV SKYDDÅTGÄRDER
- Sk2 - BULLERSKYDDSSKÄRM, HÖJD - XX m ÖVER RÄLSÖVERKANT
  - Sk5 - ERBJUDANDE OM FASTIGHETSÄNÄRA BULLERSKYDD, FASADÅTGÄRD
  - Sk6 - ERBJUDANDE OM FASTIGHETSÄNÄRA BULLERSKYDD, BULLERSKYDDAD UTEPLATS
  - Sk7 - PASSAGEMÖJLIGHET OCH SKYDD FÖR MEDELSTORA DAGGDJUR
  - Sk8 - SVÄMPLAN, FÖR NATURLIG FUNKTION OCH GOD EKOLOGISK STATUS
- VERKSAMHETER/ÅTGÄRDER SOM UNDANTAS FRÅN FÖRBUD ENLIGT MILJÖBALKEN**
- Förbud som avser verksamhet eller åtgärd inom generellt biotopskyddsområde (7:11 2 st. Miljöbalken) gäller inte byggande av allmän väg/järnväg.
- Förbud mot åtgärder inom strandskyddsområde (7:15 Miljöbalken) gäller inte byggande av allmän väg/järnväg.
- Skyldigheten att göra anmälan för samråd enligt 12:6 Miljöbalken gäller inte för de verksamheter och åtgärder som behövs för att bygga vägen/järnvägen och som fastställs och som fastställs och ingår i vägområde för allmän väg/järnvägsmark eller område för tillfällig nyttjanderätt.
- MARKERING ELLER AVGRÄNSNING AV GENERELLT BIOTOPSKYDD  
 •••••  
 MARKERING ELLER AVGRÄNSNING AV STRANDSKYDD  
 •••••
- SÄRSKILDA BESLUT SOM TAS I SAMBAND MED FASTSTÄLLELSE AV JÄRNVÄGSPLAN**
- INDRAGNING AV VÄG FRÅN ALLMÄNT UNDERHÅLL
- ÅTGÄRDER SOM UNDANTAS FRÅN KRAV PÅ BYGGLOV**
- B1 - BYGGLOV KRÄVS INTE FÖR BULLERSKYDDSSKÄRM
- AVGRÄNSNING AV OMRÅDE DÄR VISSA ÅTGÄRDER UNDANTAS FRÅN KRAV PÅ BYGGLOV
- ÖVRIGA BETECKNINGAR PÅ PLANKARTAN**
- TRAFIKVERKETS FASTIGHET FÖR JÄRNVÄGSANDAMÅL
  - TRAKTGRÄNS
  - FASTIGHETSGRÄNS
  - KOMMUNGRÄNS
  - VÄGKANT
  - SPÄR
  - BÄCK, DIKE
  - HÖJDKURVA, EKVIDISTANS 5 METER
  - LEDNINGSRÄTT
  - SERVITUT
  - GEMENSAMHETSANLÄGGNING

Beroende av tekniska förhållanden. Allt obehörigt  
 beaktat vid utarbetandet av ritningen beaktas enligt lag.  
 TRAFIKVERKET

**BETECKNINGAR I PROFIL**

- SPÄR IRÖKI
- BEFINTLIG MARKNIVÅ I PROFILINJEN
- BEDÖMD BERGIVÅ

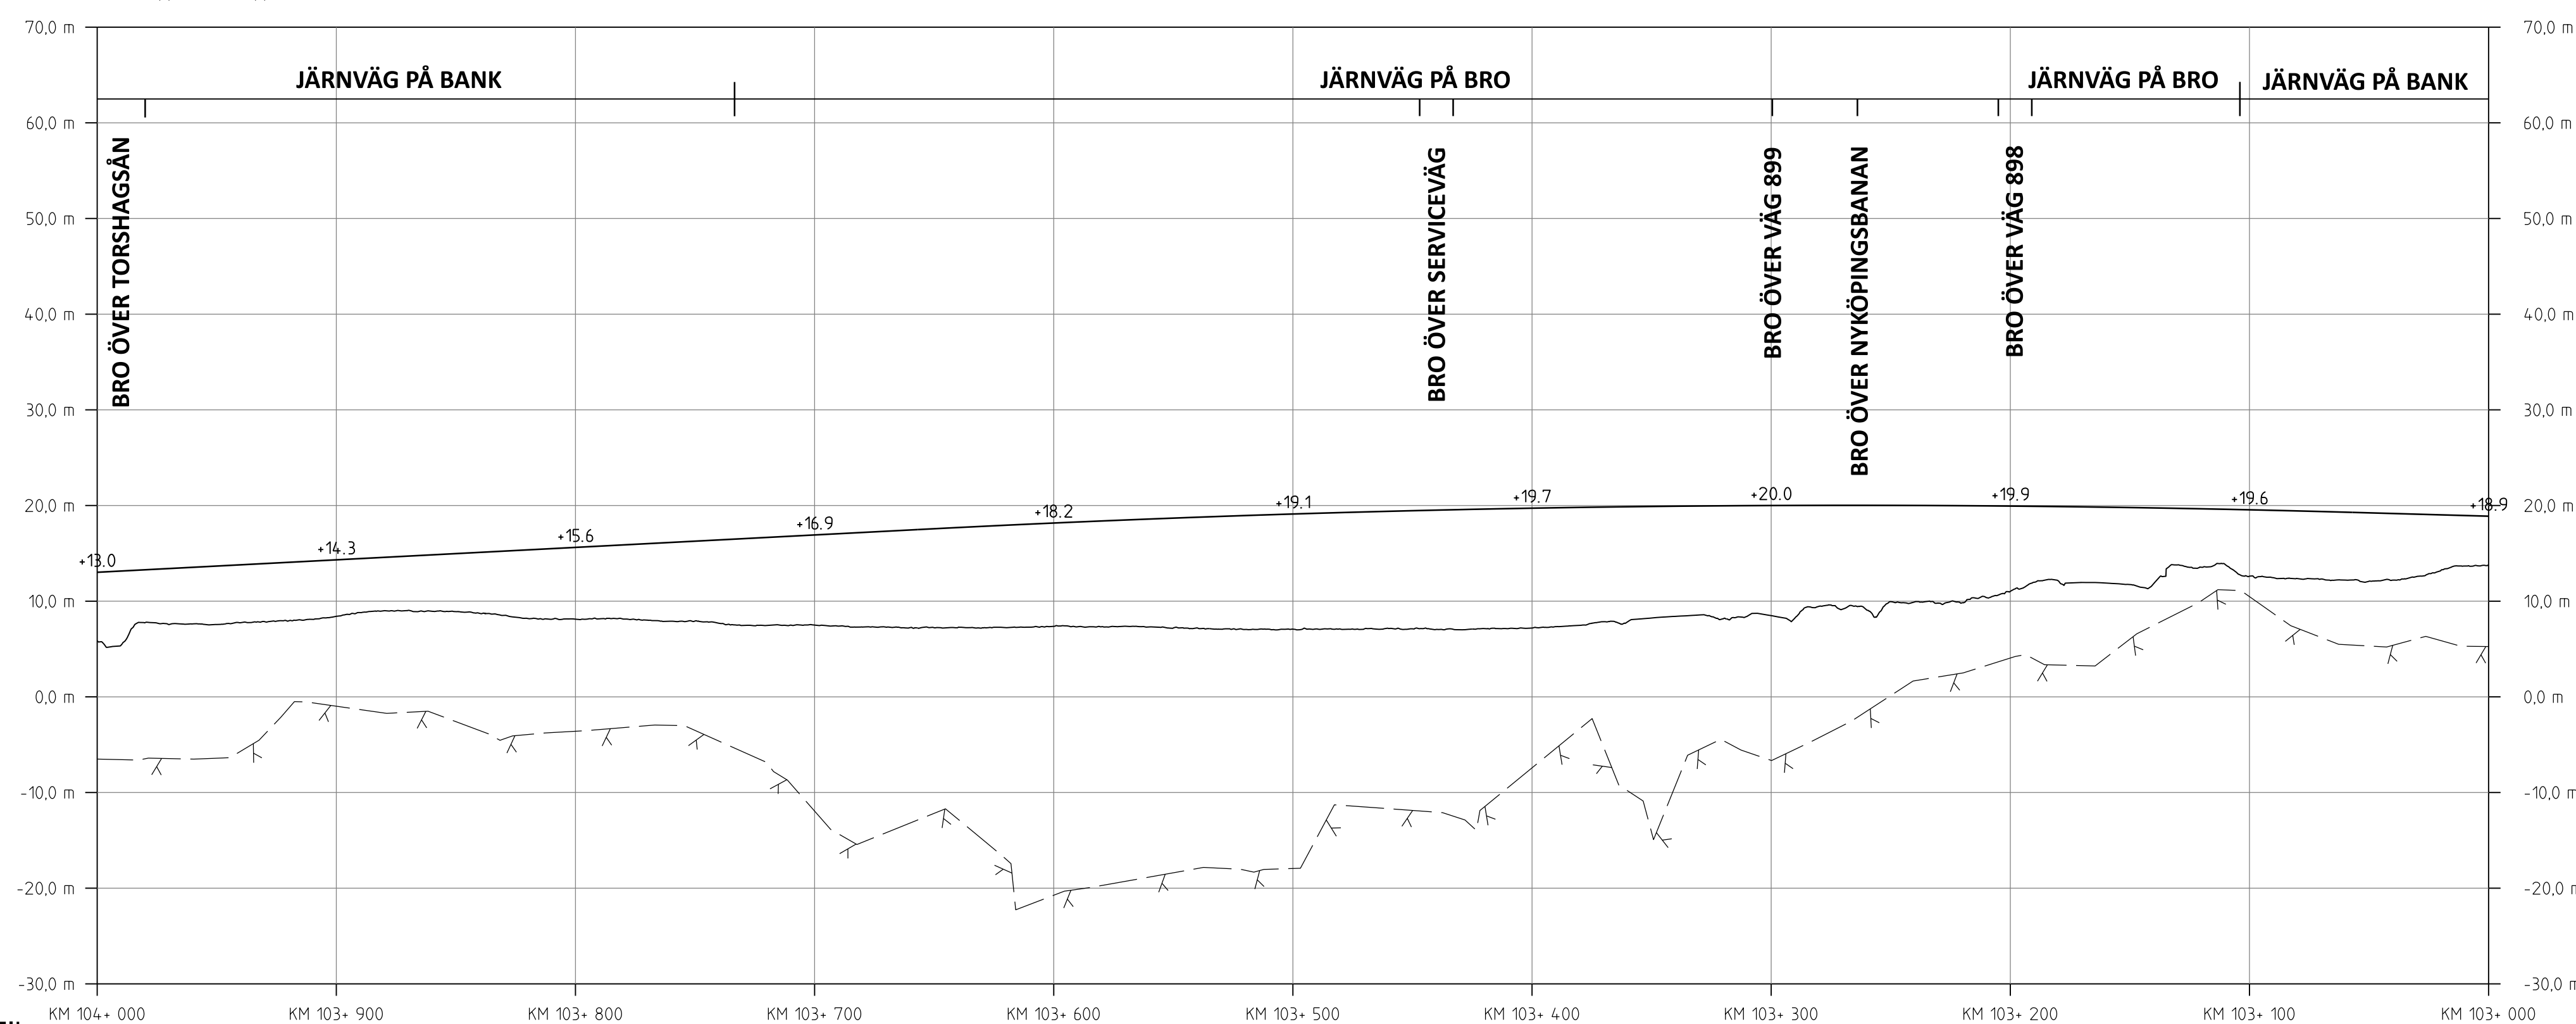

**PROFIL**  
 SPÄRPROFIL LÅNGS NEDSPÅRET (ÖSTLIGA SPÅRET)

**ORIENTERINGSFIGUR MED BLADNUMMER**

**JÄRNVÄGSPLAN**

LEVERANTÖR	AVDELNING	LEVERANS-/ANDRINGS-PM	TEKNOMRÅDE
SWECO	UPPRÄGNINGSNUMMER 30000904-004	KONSTRUKTIONSNUMMER	GRÄNSNINGSSTATUS / SYFTE FÖR FASTSTÄLLELSE
TRAFIKVERKET	MARKANSPRÅK	FASTSTÄLLELSEHANDLING	ANLÄGGNINGSTYP
SKAPAD AV SWECO/SEALKH	PLANKARTA (BSAB 00, 01, 10GR)	FAKTEKORREKTUR	BANDEL
GRANSKAD AV SWECO/SEKARH	SKALA	FÖRFRAT	506
UTGIVNING AV SWECO/SECUM	DATUM 2024-01-18	SKALA	BLAD
	1:2000	1:2000	3313
		1:2000	3314

ibj\_jeffmone plottime ibj\_jeffmone