 



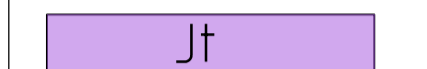
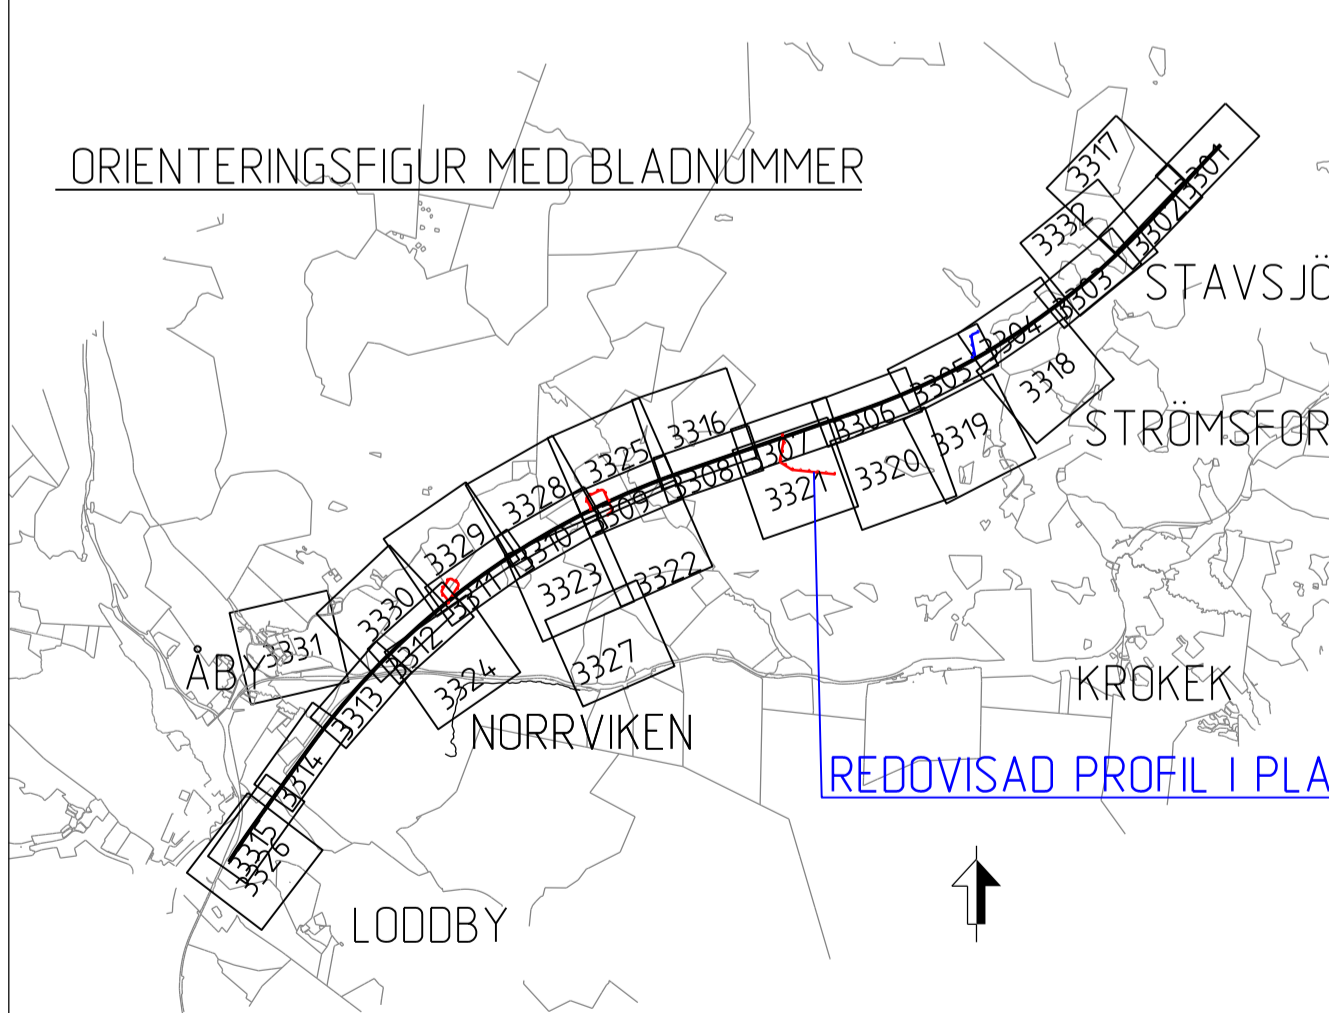
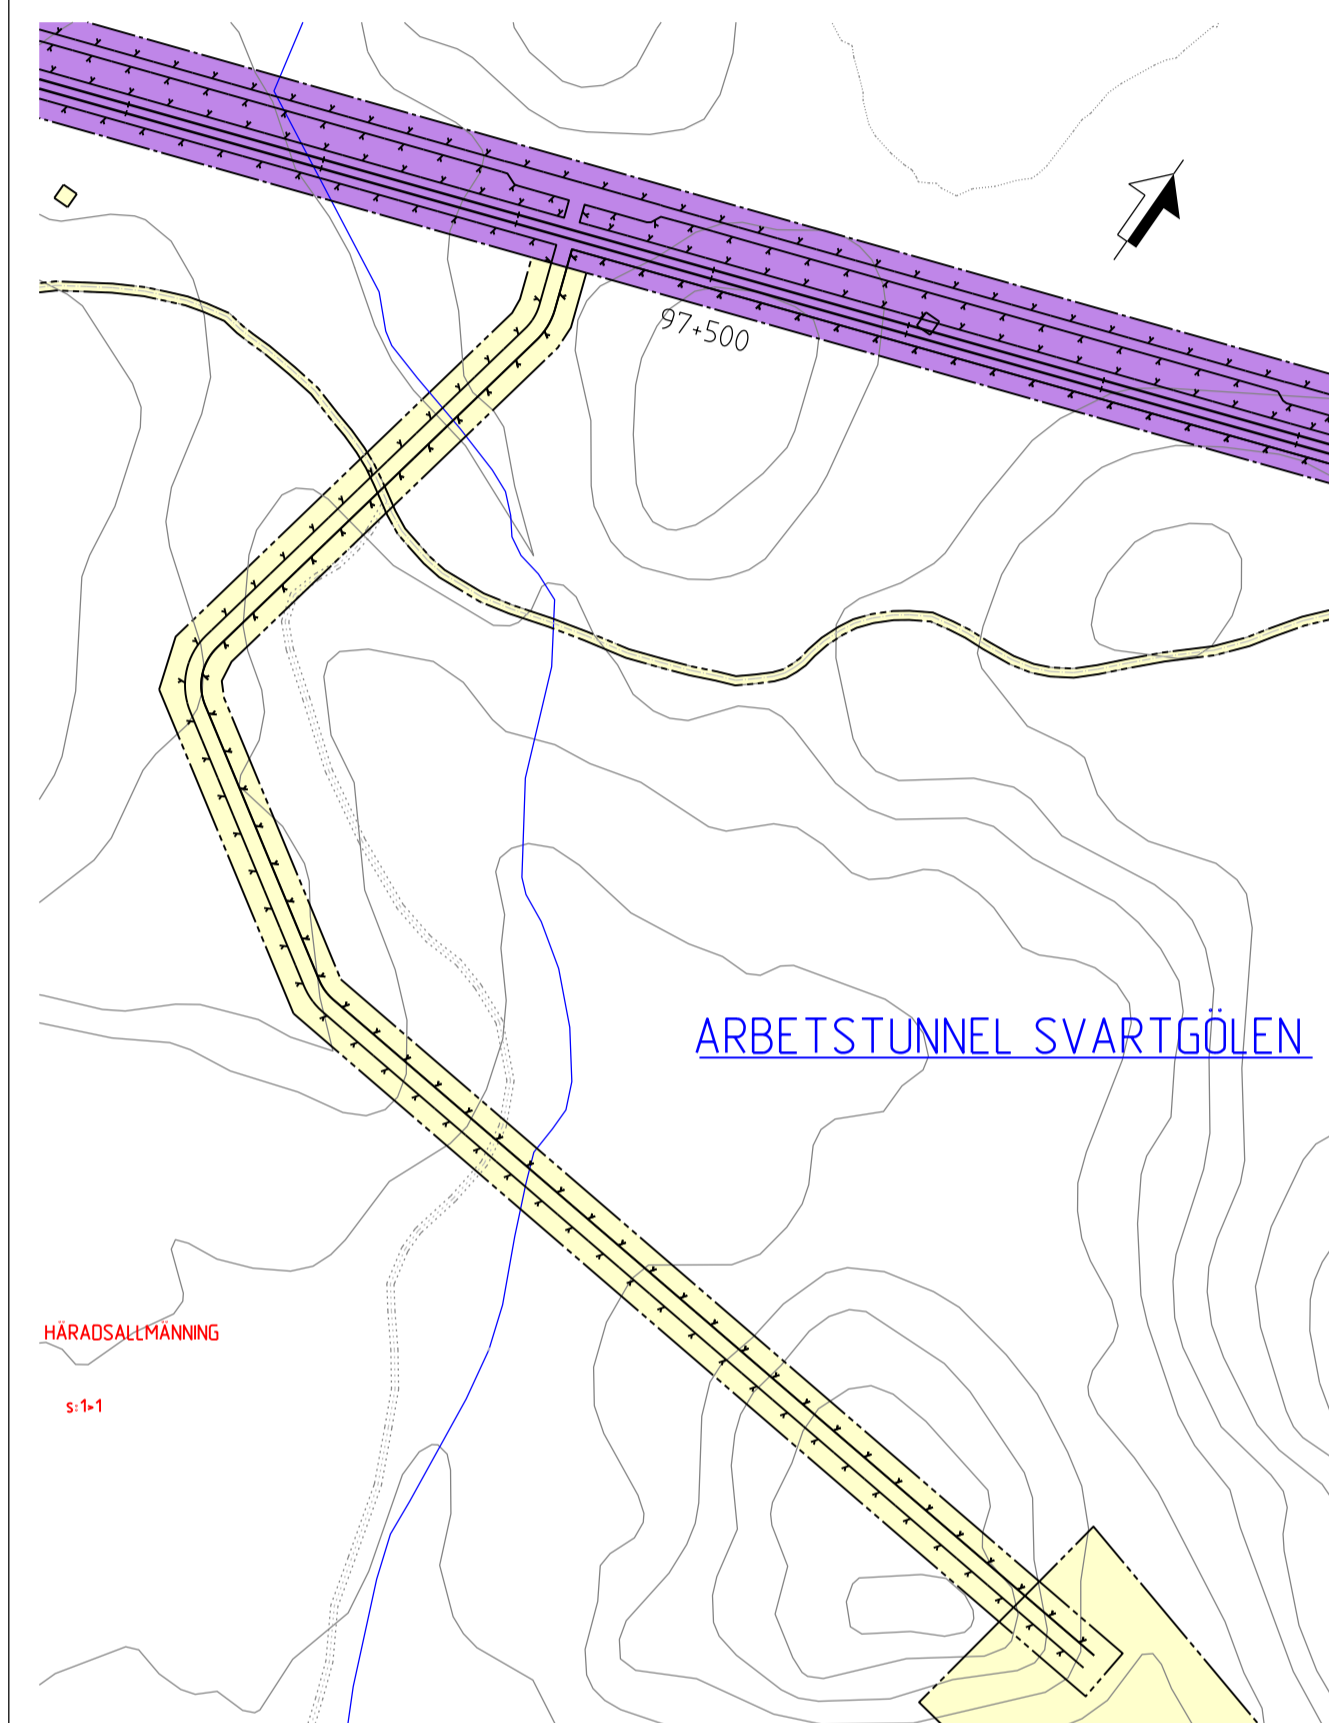


TECKENFÖRKLARING


KOORDINATSYSTEM I PLAN: SWEREF 99 16 30
 KOORDINATSYSTEM I HÖJD: RH2000

BETECKNINGAR I PROFIL

-  BEFINTLIG MARKNIVÅ I PROFILINJEN
-  PROJEKTERAD BERGKONTUR
-  GEOMETRILINJE TILLFARTSTUNNEL
-  GRÄNS FÖR JÄRNVÄGSMARK
-  NY JÄRNVÄGSMARK 30-FASTIGHET



ARBETSTUNNEL SVARTGÖLEN

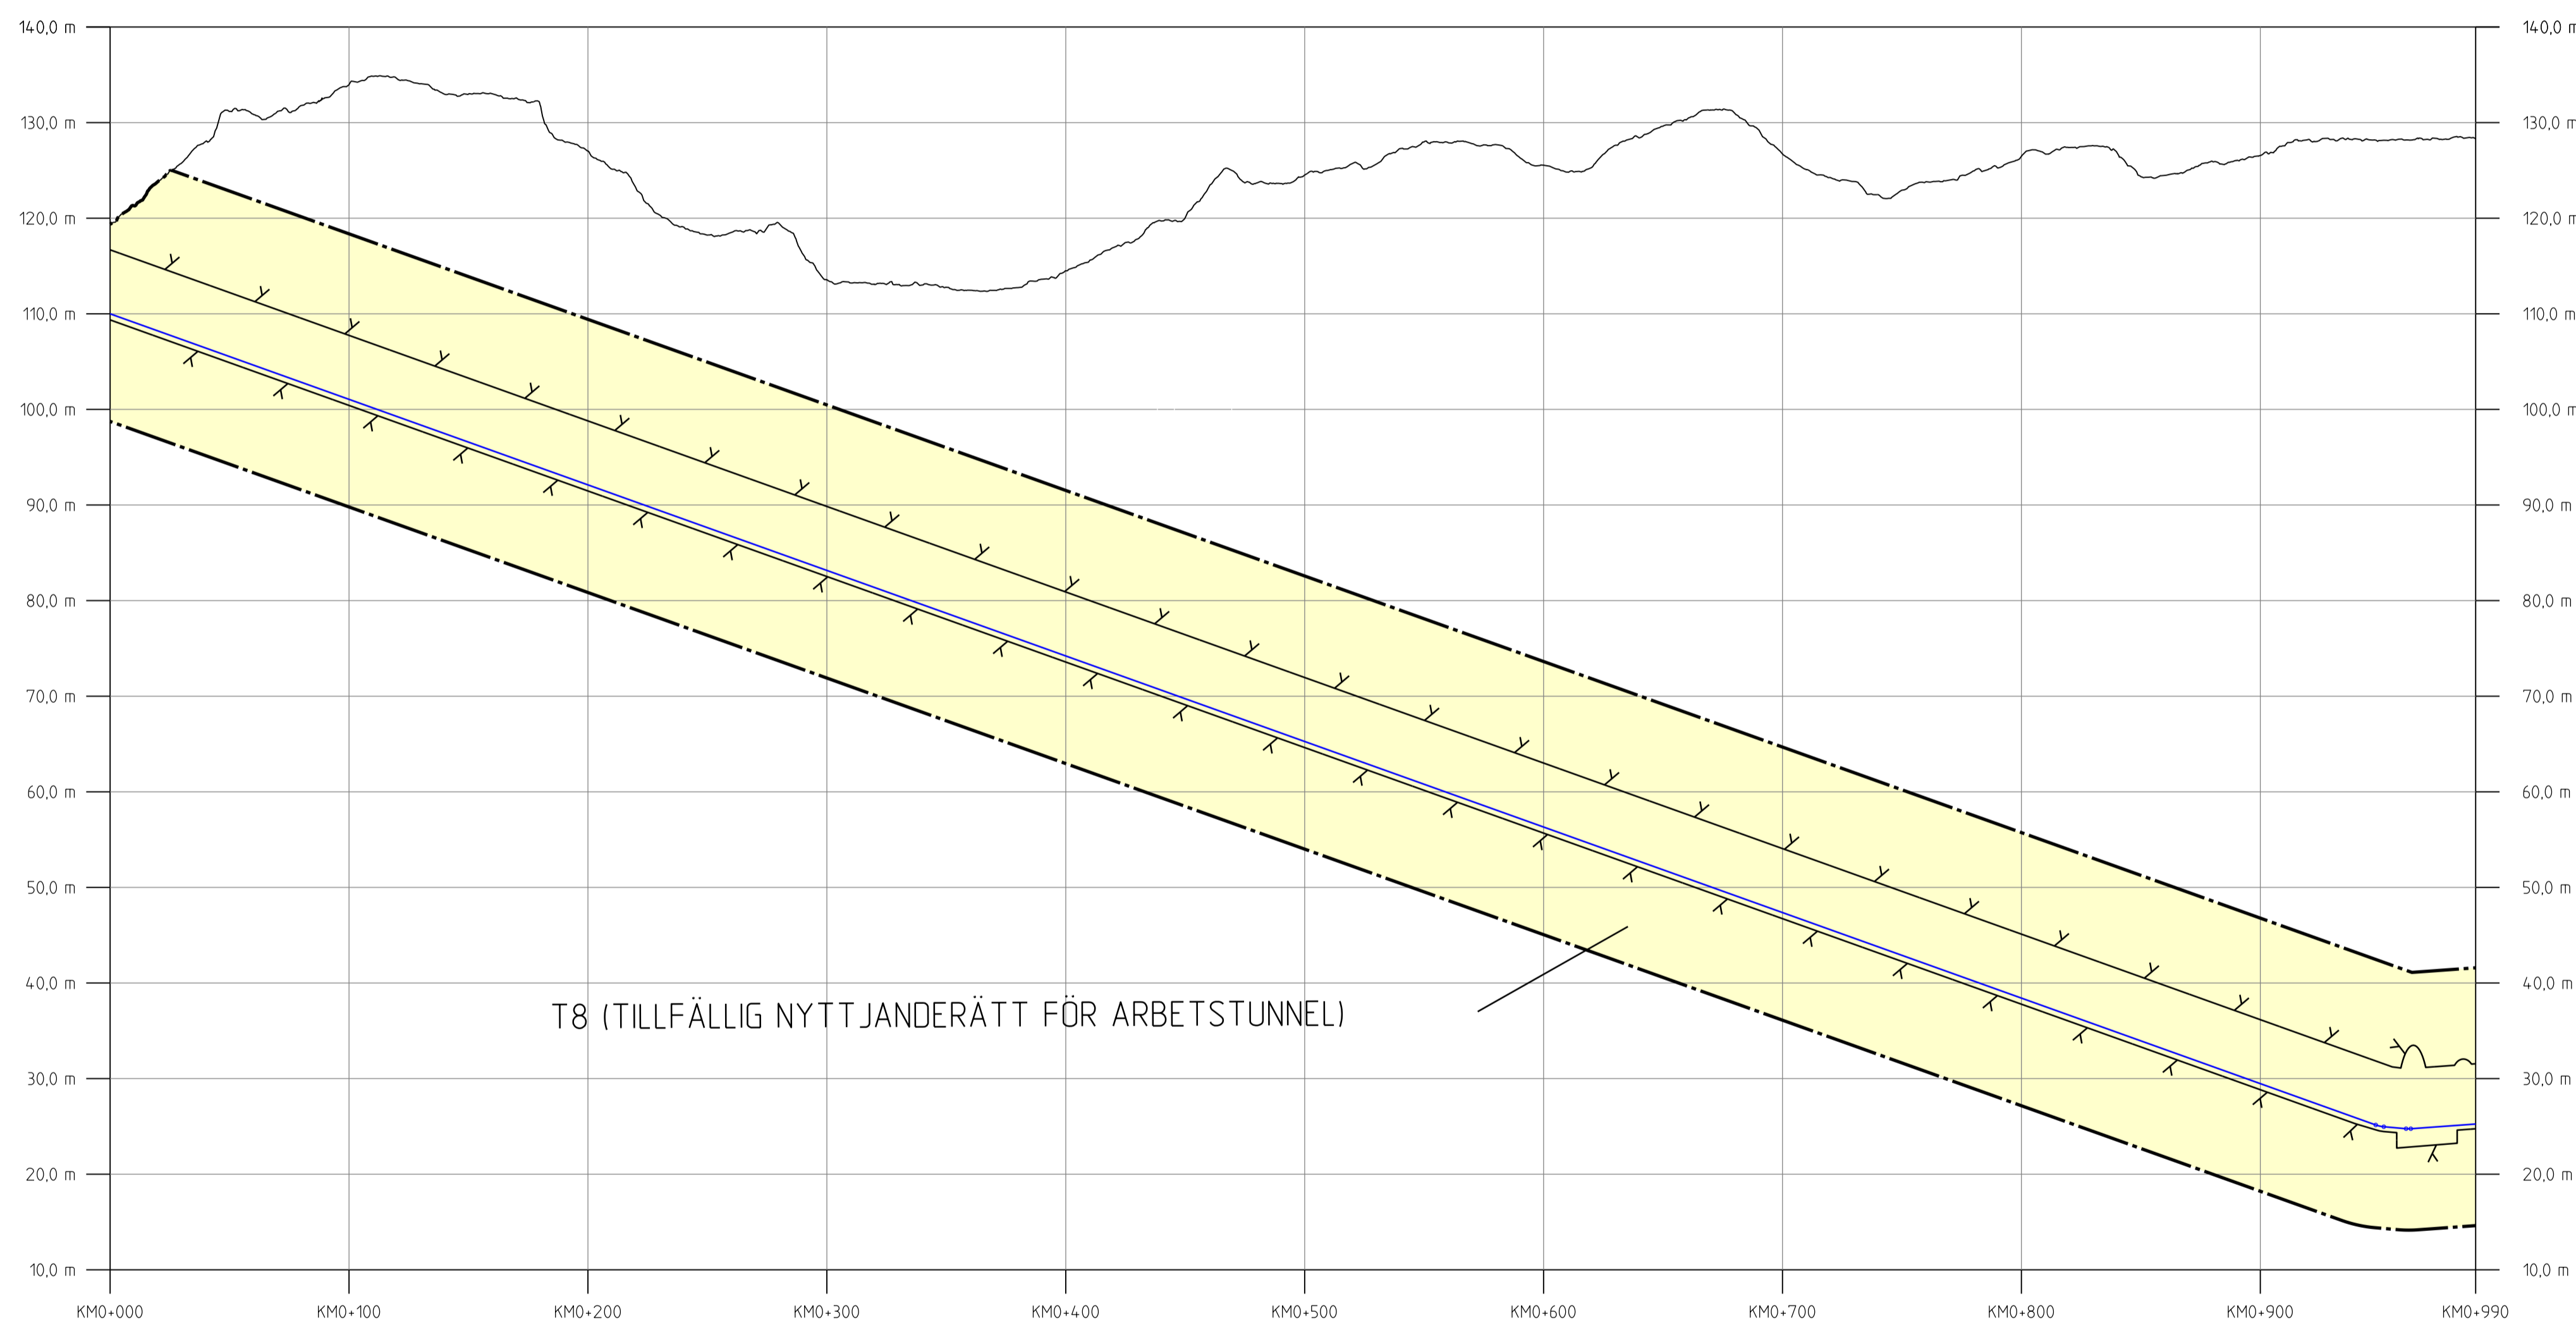

Översikt över Trafikverkets ägaransvar. Allt obehörigt
 beaktande av rättslagen beaktas enligt lag.
 TRAFIKVERKET

JÄRNVÄGSPLAN			
LEVERANTÖR	AVDELNING	LEVERANS/ÄNDRINGS-PM	TEKNIKOMRÅDE
SWECO <small>Tel 08-696 60 00 www.sweco.se</small>	UPPDRAGSNUMMER 30000904-004	KONSTRUKTIONSNUMMER	GRÄNSSTATUS / SYFFE FÖR FASTSTÄLLELSE
TRAFIKVERKET	OSTLÄNKEN		ANLÄGGNINGSTYP FASTSTÄLLESEHANDLING
SKAPAD AV SWECO/SEALKH	MARKANSPRÅK STAVSJÖ-LODBY		SKALOR 0 +0 -0 +990 506
GRANSKAD AV SWECO/SEKARH	ARBETSTUNNEL SVARTGÖLEN		RITINGSNUMMER PROJEKT 0LP2-10GR-201-21-0_0
FLÖKAD AV SWECO/SECUML	DATUM 2024-01-18	SKALA 1:2000	BLAD 3302
idb_jrenname		FÖRFRAT A1	ANMÄRKNINGAR BLAD 3302
		plottname	idb_utternome