

TECKENFÖRKLARING:

- PROFIL VÄG 675
- PROFIL GC-VÄG
- BEFINTLIG MARK GC-VÄG


KOORDINATSYSTEM: SWEREF 99 15 00
 HÖJDSYSTEM: RH2000

LUTNING / RADE	
PROFILHÖJD	
LÄNGDMÄTNING	0/000 0/050 0/100 0/150 0/200 0/250 0/300 0/350 0/400 0/450 0/500 0/550 00
RÄKNAD LINJE	
PLANDATA	
VANSTER	--- 5% --- 25%
TVÄRFALL	0% -25%
HÖGER	--- 5%



TYP AV PLAN		VÄGPLAN	
GRANSKNINGSSTATUS / SYFTE			
HANDLINGSTYP			
DATUM		LEVERANS / ÄNDRINGS-PM	
2022-04-05			
OBJEKT			
VÄG 675 NORRA BRO-ALMBRO/GÄLLERSTA			
DELOMRÅDE / BANDEL			
2 NORRA BRO - ALMBRO/GÄLLERSTA			
ANLÄGGNINGSDEN			
GEMENSAMT			
OBJEKTNUMMER / KM		KONSTRUKTIONNUMMER	
169220			
BESTÄLLARE		LEVERANTÖR	
SKAPAD AV		UPPDRAGSNUMMER	
K LUNDHOLM		787528	
GODKÄND AV		ÄNDELNING	
M HOLMS			
RITNINGSTYP			
PROFIL			
TEKNIKOMRÅDE / INNEHÅLL			
T VÄGUTFORMNING OCH TRAFIK			
BESKRIVNING			
PROFIL			
KM 0/000-0/500			
SKALA	FORMAT	FÖRVALTNINGSNUMMER	
1:100	1:1000 A1		
RITNINGNUMMER	BLAD	NÄSTA BLAD	BET
2 00 T 03 01			

PLO: 2022-04-14 10:53 X:\1-PRUJS\87828 - LV 675 GC VÄG NORRA BRO-ALMBRO GÄLLERSTA 3820502_CAD2 (VP)\TRID\20010301.DWG FÖRSBERG, HANS

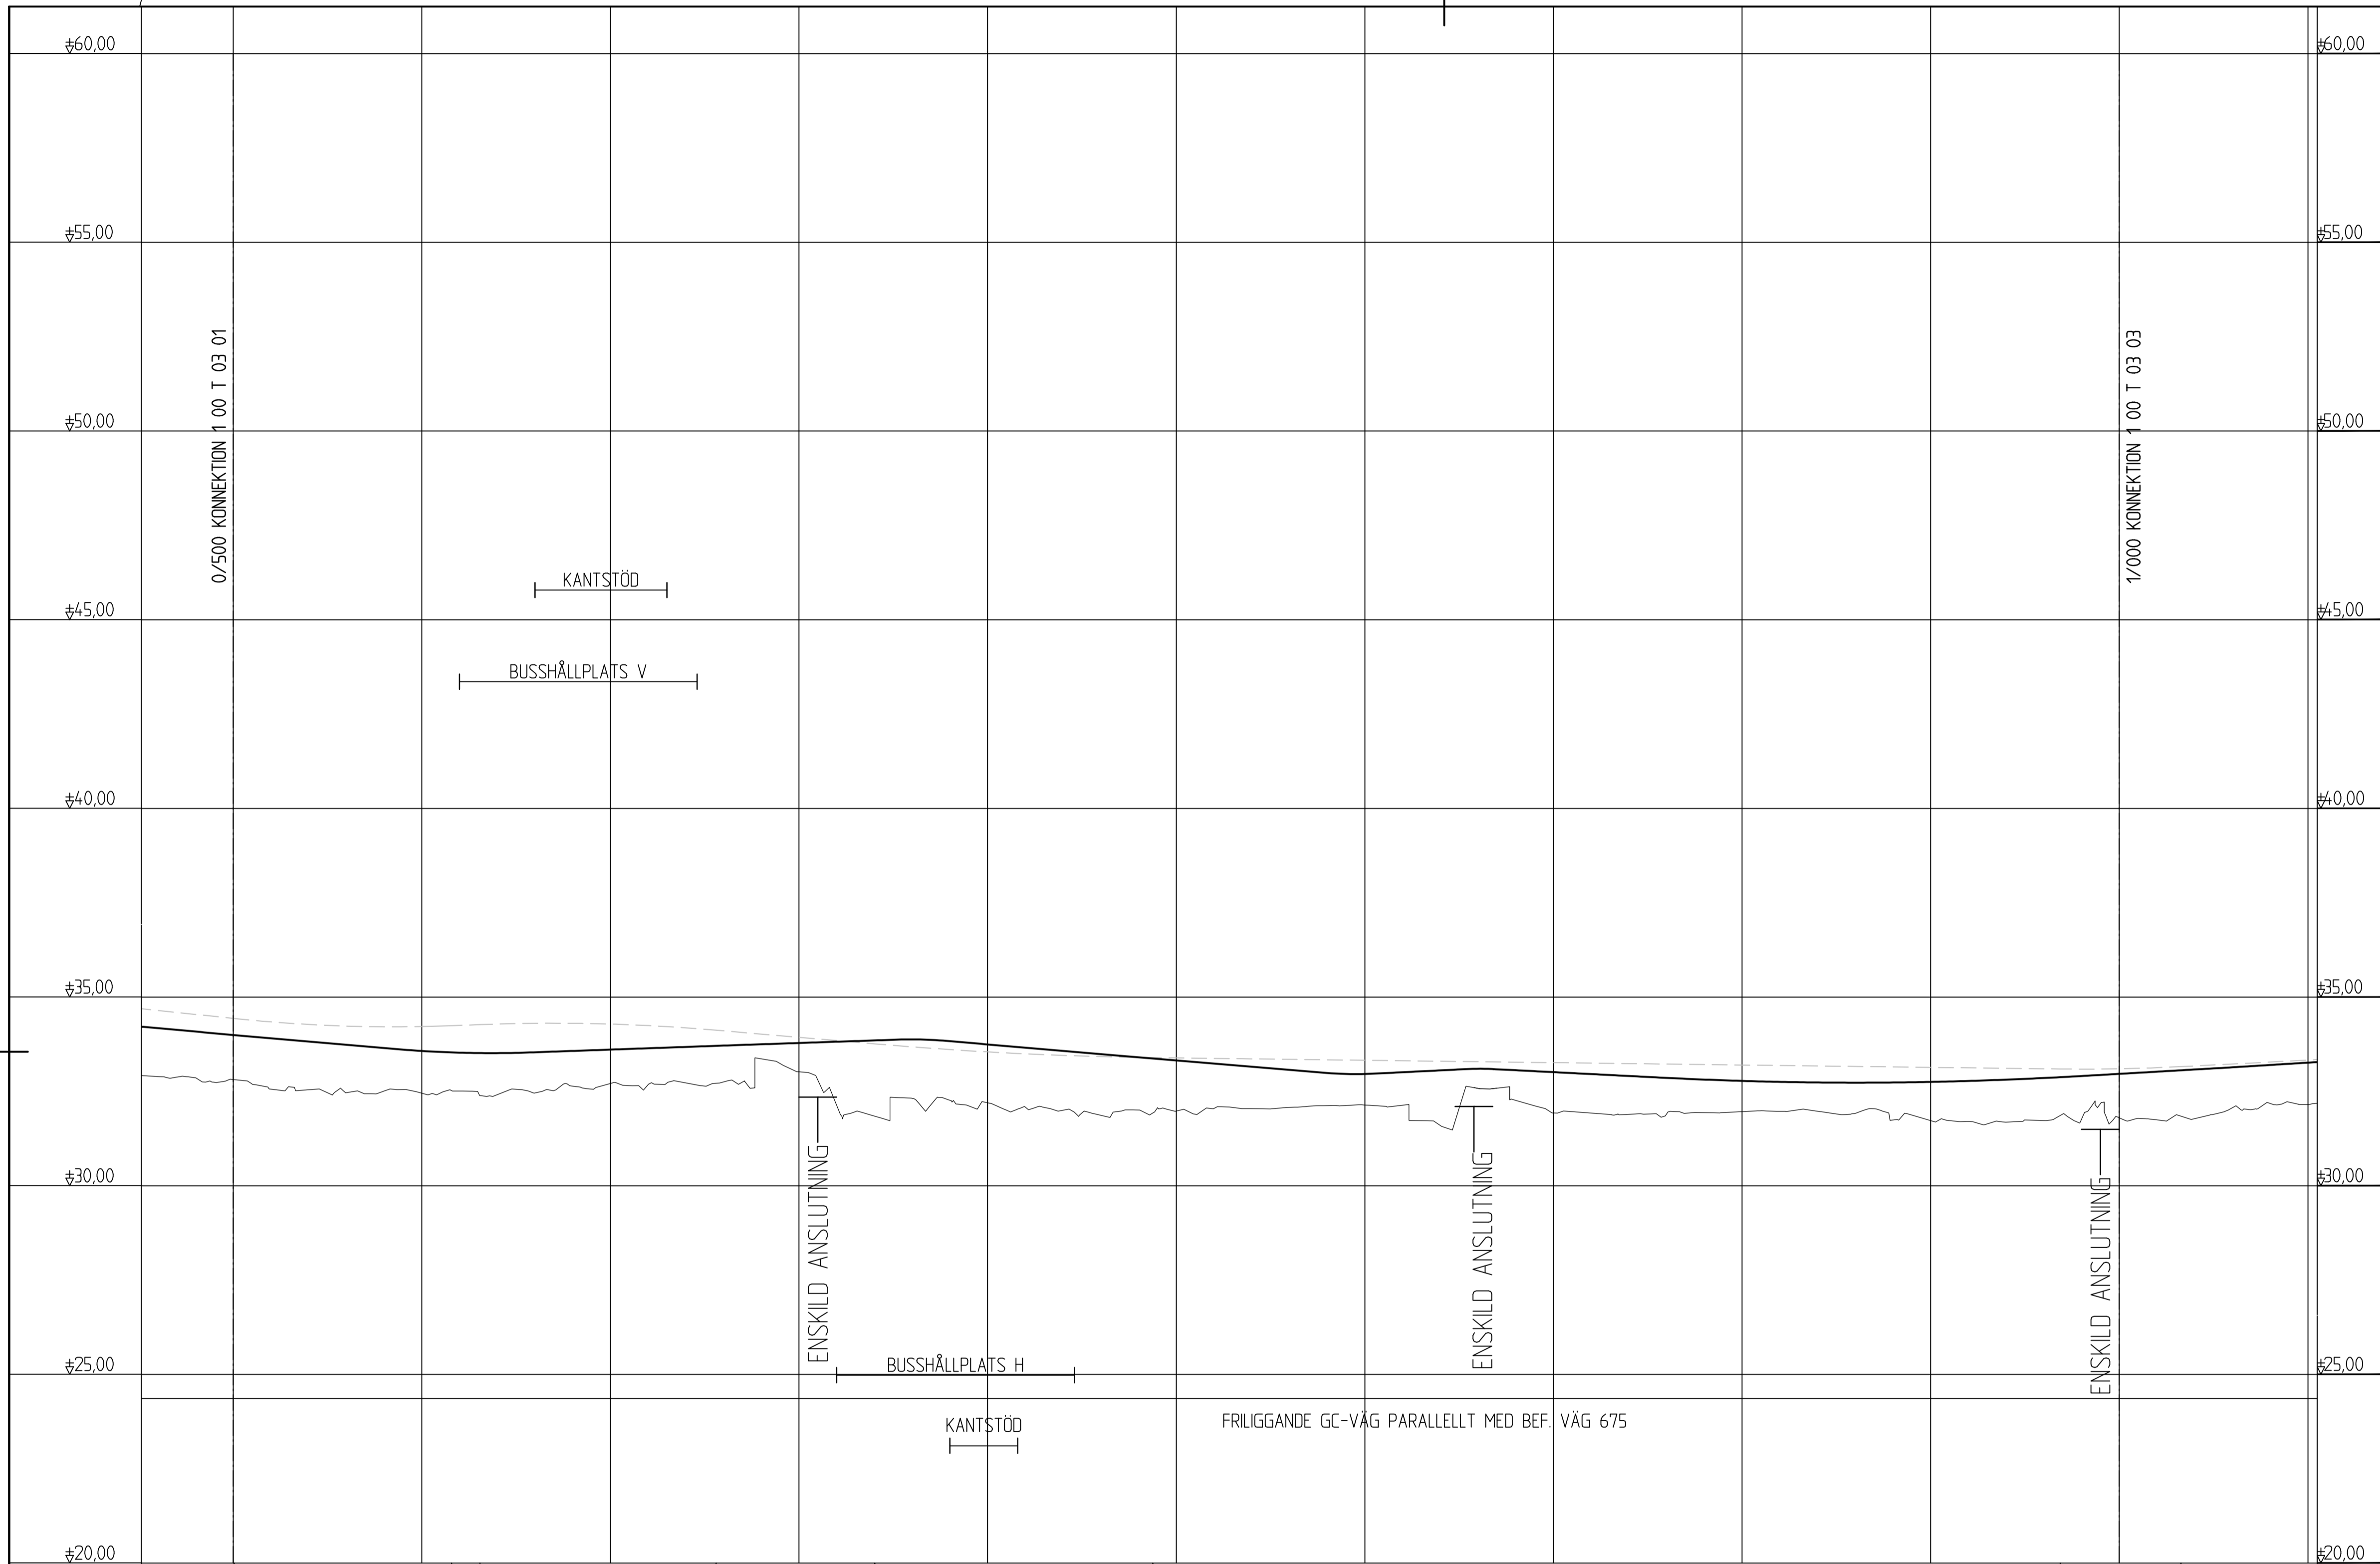


TECKENFÖRKLARING:


- PROFIL VÄG 675
- PROFIL GC-VÄG
- BEFINTLIG MARK GC-VÄG

KOORDINATSYSTEM: SWEREF 99 15 00
 HÖJDSYSTEM: RH2000

LUTNING / RADE	
PROFILHÖJD	
LÅNGDMÄTNING	0/500 0/550 0/600 0/650 0/700 0/750 0/800 0/850 0/900 0/950 1/000 1/0500
RÄKNAD LINJE	
PLANDATA	
VANSTER	5% 25%
TVÄRFALL	0% -25%
HÖGER	-5%

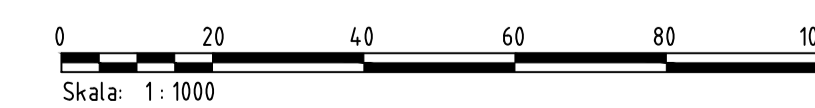

TYP AV PLAN			VÄGPLAN		
GRANSKNINGSSTATUS / SYFTE					
HANDLINGSTYP					
DATUM			LEVERANS / ÄNDRINGS-PM		
2022-04-05					
OBJEKT					
VÄG 675 NORRA BRO-ALMBRO/GÄLLERSTA					
DELOMRÅDE / BANDEL					
2 NORRA BRO - ALMBRO/GÄLLERSTA					
ANLÄGGNINGSDEN					
GEMENSAMT					
OBJEKTNUMMER / KM			KONSTRUKTIONNUMMER		
169220					
BESTÄLLARE			LEVERANTÖR		
SKAPAD AV			UPPDRAGSNUMMER		
K LUNDHOLM			787528		
GODKÄND AV			ÄNDELNING		
M HOLMS					
RITNINGSTYP					
PROFIL					
TEKNIKOMRÅDE / INNEHÅLL					
T VÄGUTFORMNING OCH TRAFIK					
BESKRIVNING					
PROFIL					
KM 0/500-1/000					
SKALA		FORMAT		FÖRVALTNINGSNUMMER	
1:100		1:1000 A1			
RITNINGNUMMER		BLAD		NÄSTA BLAD	
2 00 T 03 02				BET	

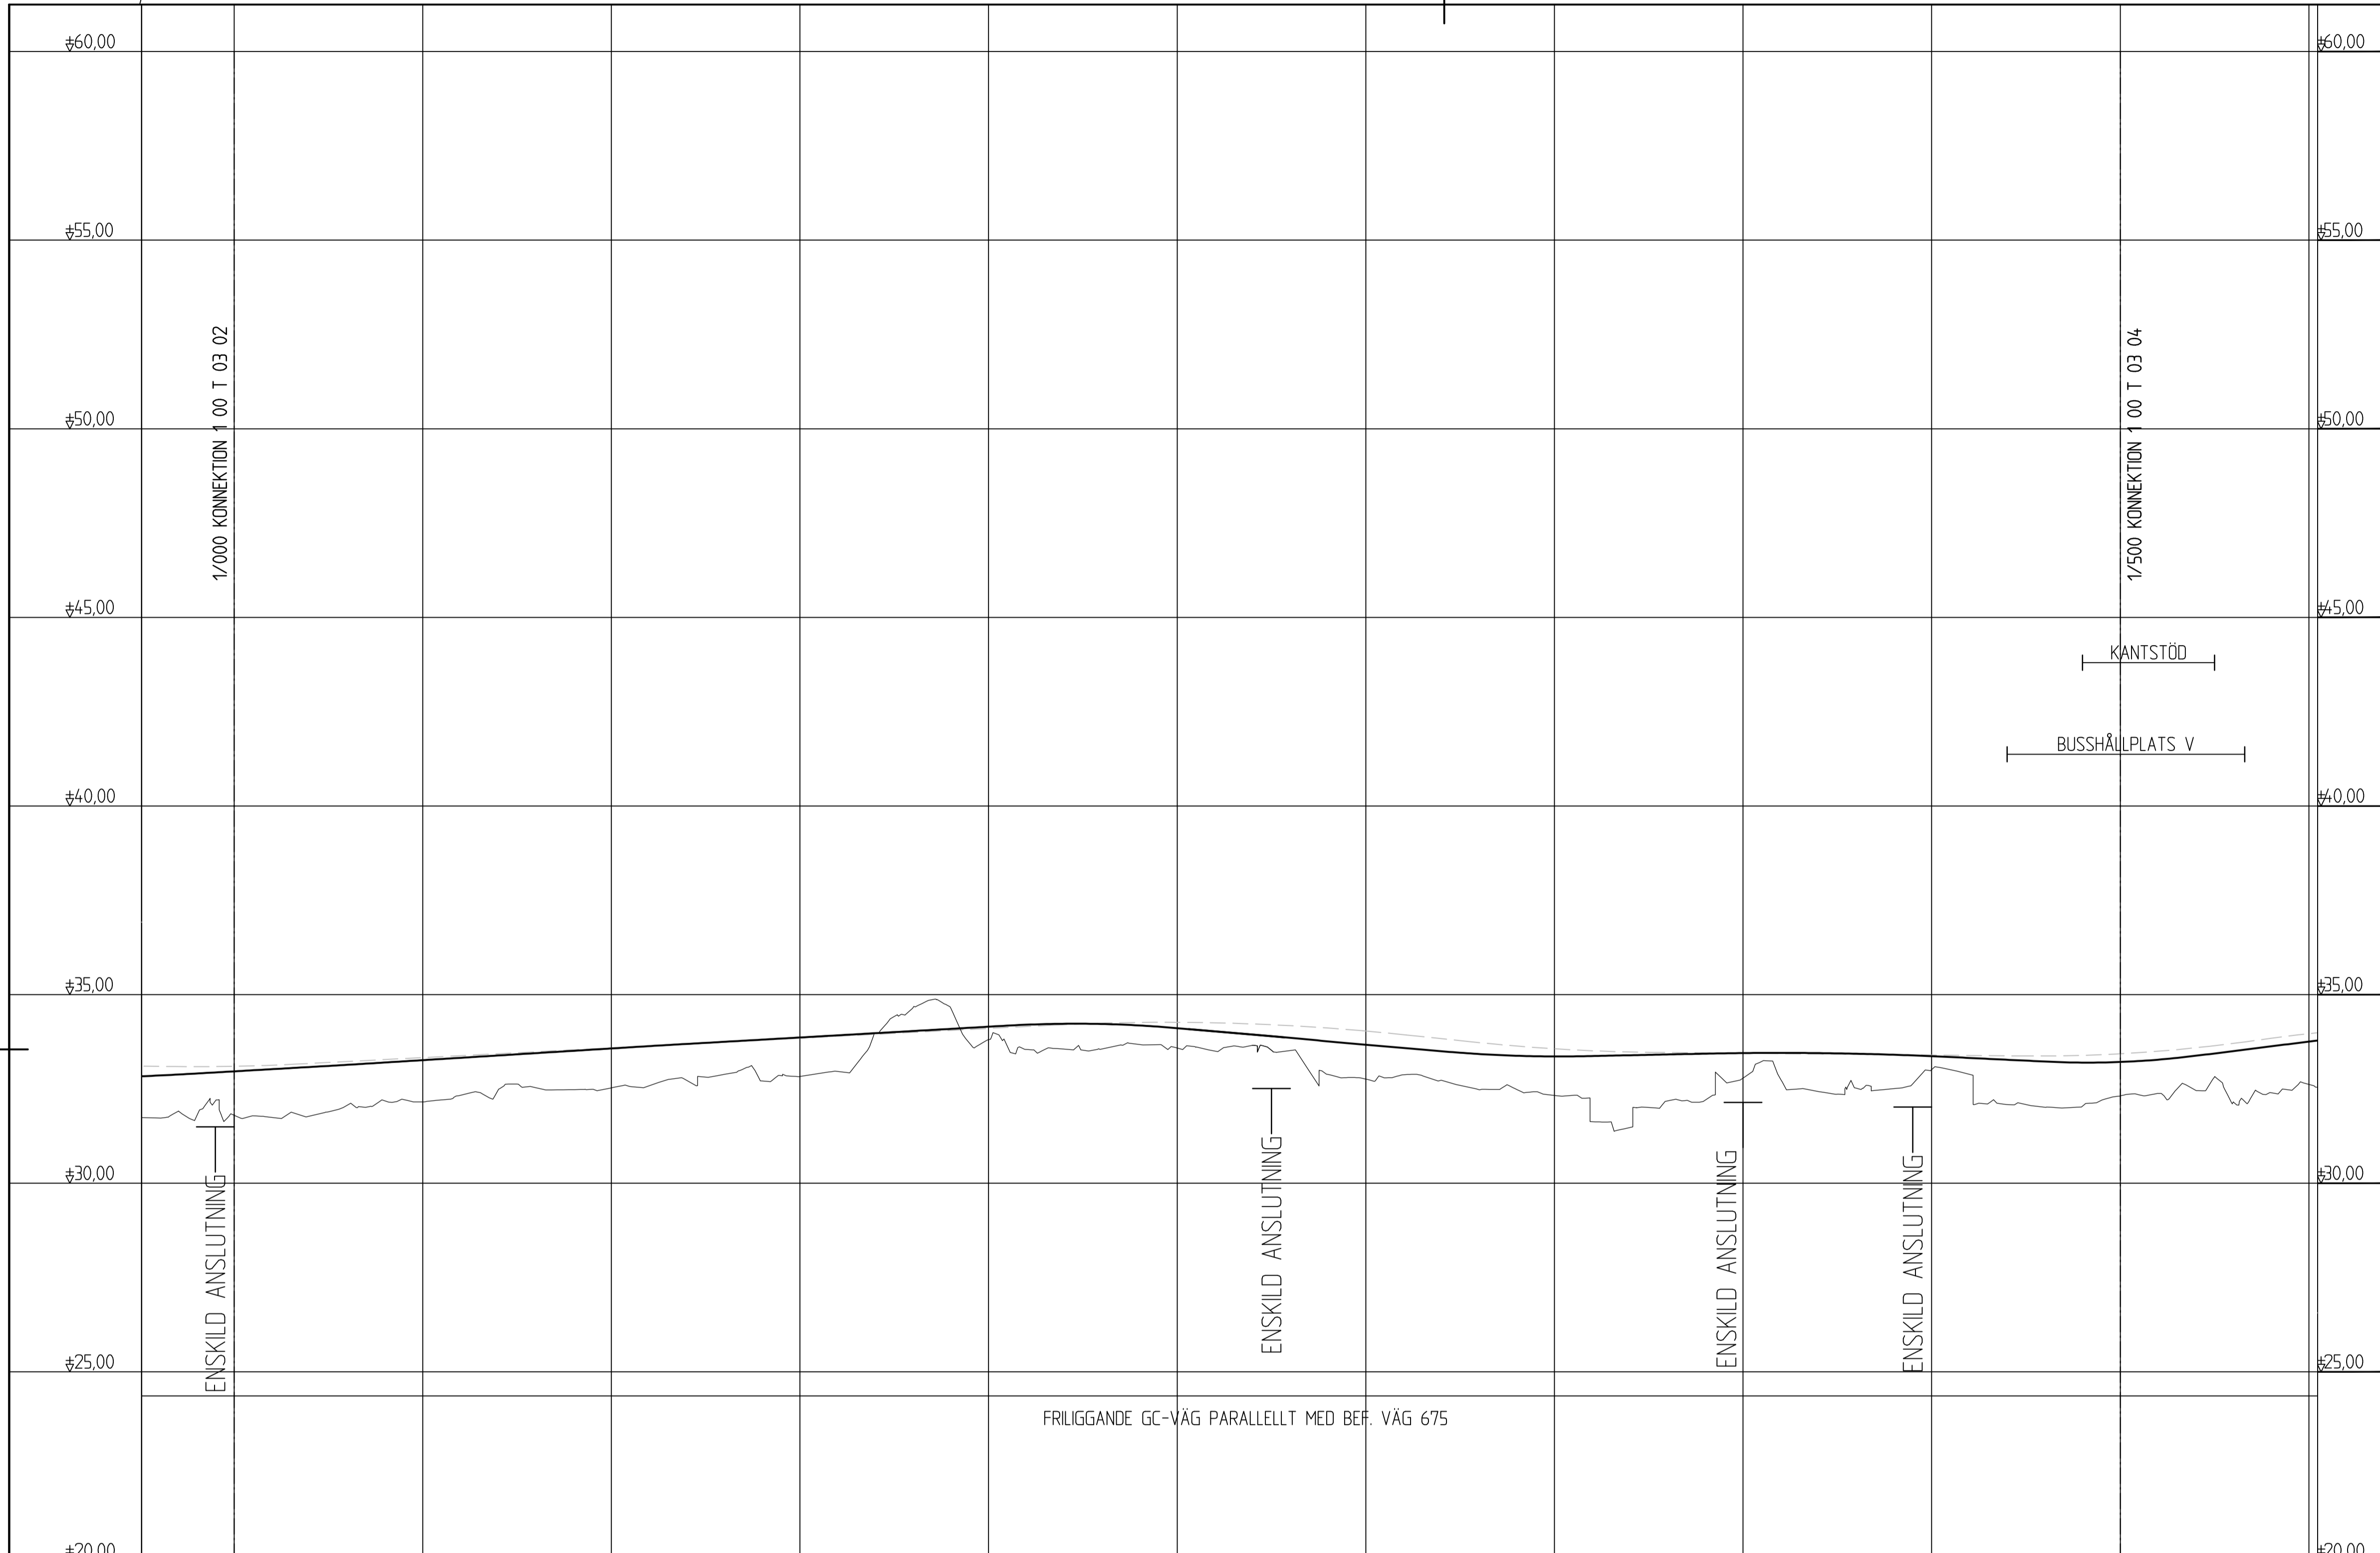


TECKENFÖRKLARING:

- PROFIL VÄG 675
- PROFIL GC-VÄG
- BEFINTLIG MARK GC-VÄG

KOORDINATSYSTEM: SWEREF 99 15 00
HÖJDSYSTEM: RH2000

LUTNING / RADE

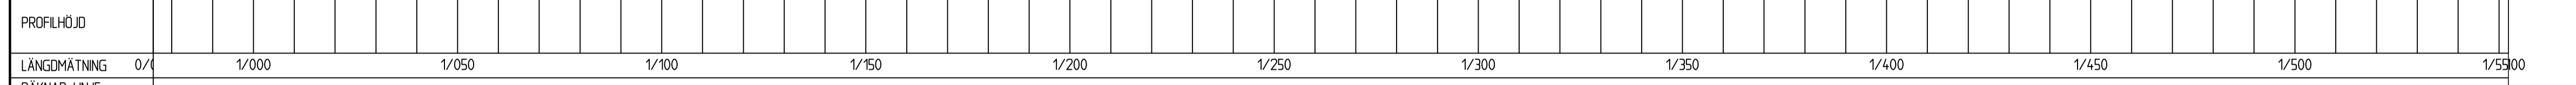


PROFILHÖJD	0/1	1/000	1/050	1/100	1/150	1/200	1/250	1/300	1/350	1/400	1/450	1/500	1/500
LÄNGDMÄTNING	0/1	1/000	1/050	1/100	1/150	1/200	1/250	1/300	1/350	1/400	1/450	1/500	1/500
RÄKNAD LINJE	-----												
PLANDATA	-----												
VANSTER	5%	-----											
TVÄRFALL	0%	-----											
HÖGER	5%	-----											

FRILIGGANDE GC-VÄG PARALLELLT MED BEF. VÄG 675



TYP AV PLAN		VÄGPLAN	
GRANSKNINGSSTATUS / SYFTE			
HANDLINGSTYP			
DATUM	2022-04-05	LEVERANS / ÄNDRINGS-PM	
OBJEKT	VÄG 675 NORRA BRO-ALMBRO/GÄLLERSTA		
DELOMRÅDE / BANDEL	2 NORRA BRO - ALMBRO/GÄLLERSTA		
ANLÄGGNINGSDJEL	GEMENSAMT		
OBJEKTNUMMER / KM	169220	KONSTRUKTIONNUMMER	
BESTÄLLARE	TRAFIKVERKET	LEVERANTÖR	AFRY
SKAPAD AV	K LUNDHOLM	UPPDRAGSNUMMER	787528
GODKÄND AV	M HOLMS	ÄNDRING	
RITNINGSTYP	PROFIL		
TEKNIKOMRÅDE / INNEHÅLL	T VÄGUTFORMNING OCH TRAFIK		
BESKRIVNING	PROFIL		
	KM 1/000-1/500		
SKALA	1:100	FORMAT	1:1000 A1
RITNINGNUMMER	2 00 T 03 03	FÖRVALTNINGSNUMMER	
	BLAD	NÄSTA BLAD	BET

PLO: 2022-04-14 10:53 X:\1-PROJEKT\787528 - LV 675 GC VÄG NORRA BRO-ALMBRO GÄLLERSTA 38205102_CAD2 (VP)\TRITIDE\20010303.DWG FÖRSBERG, HANS

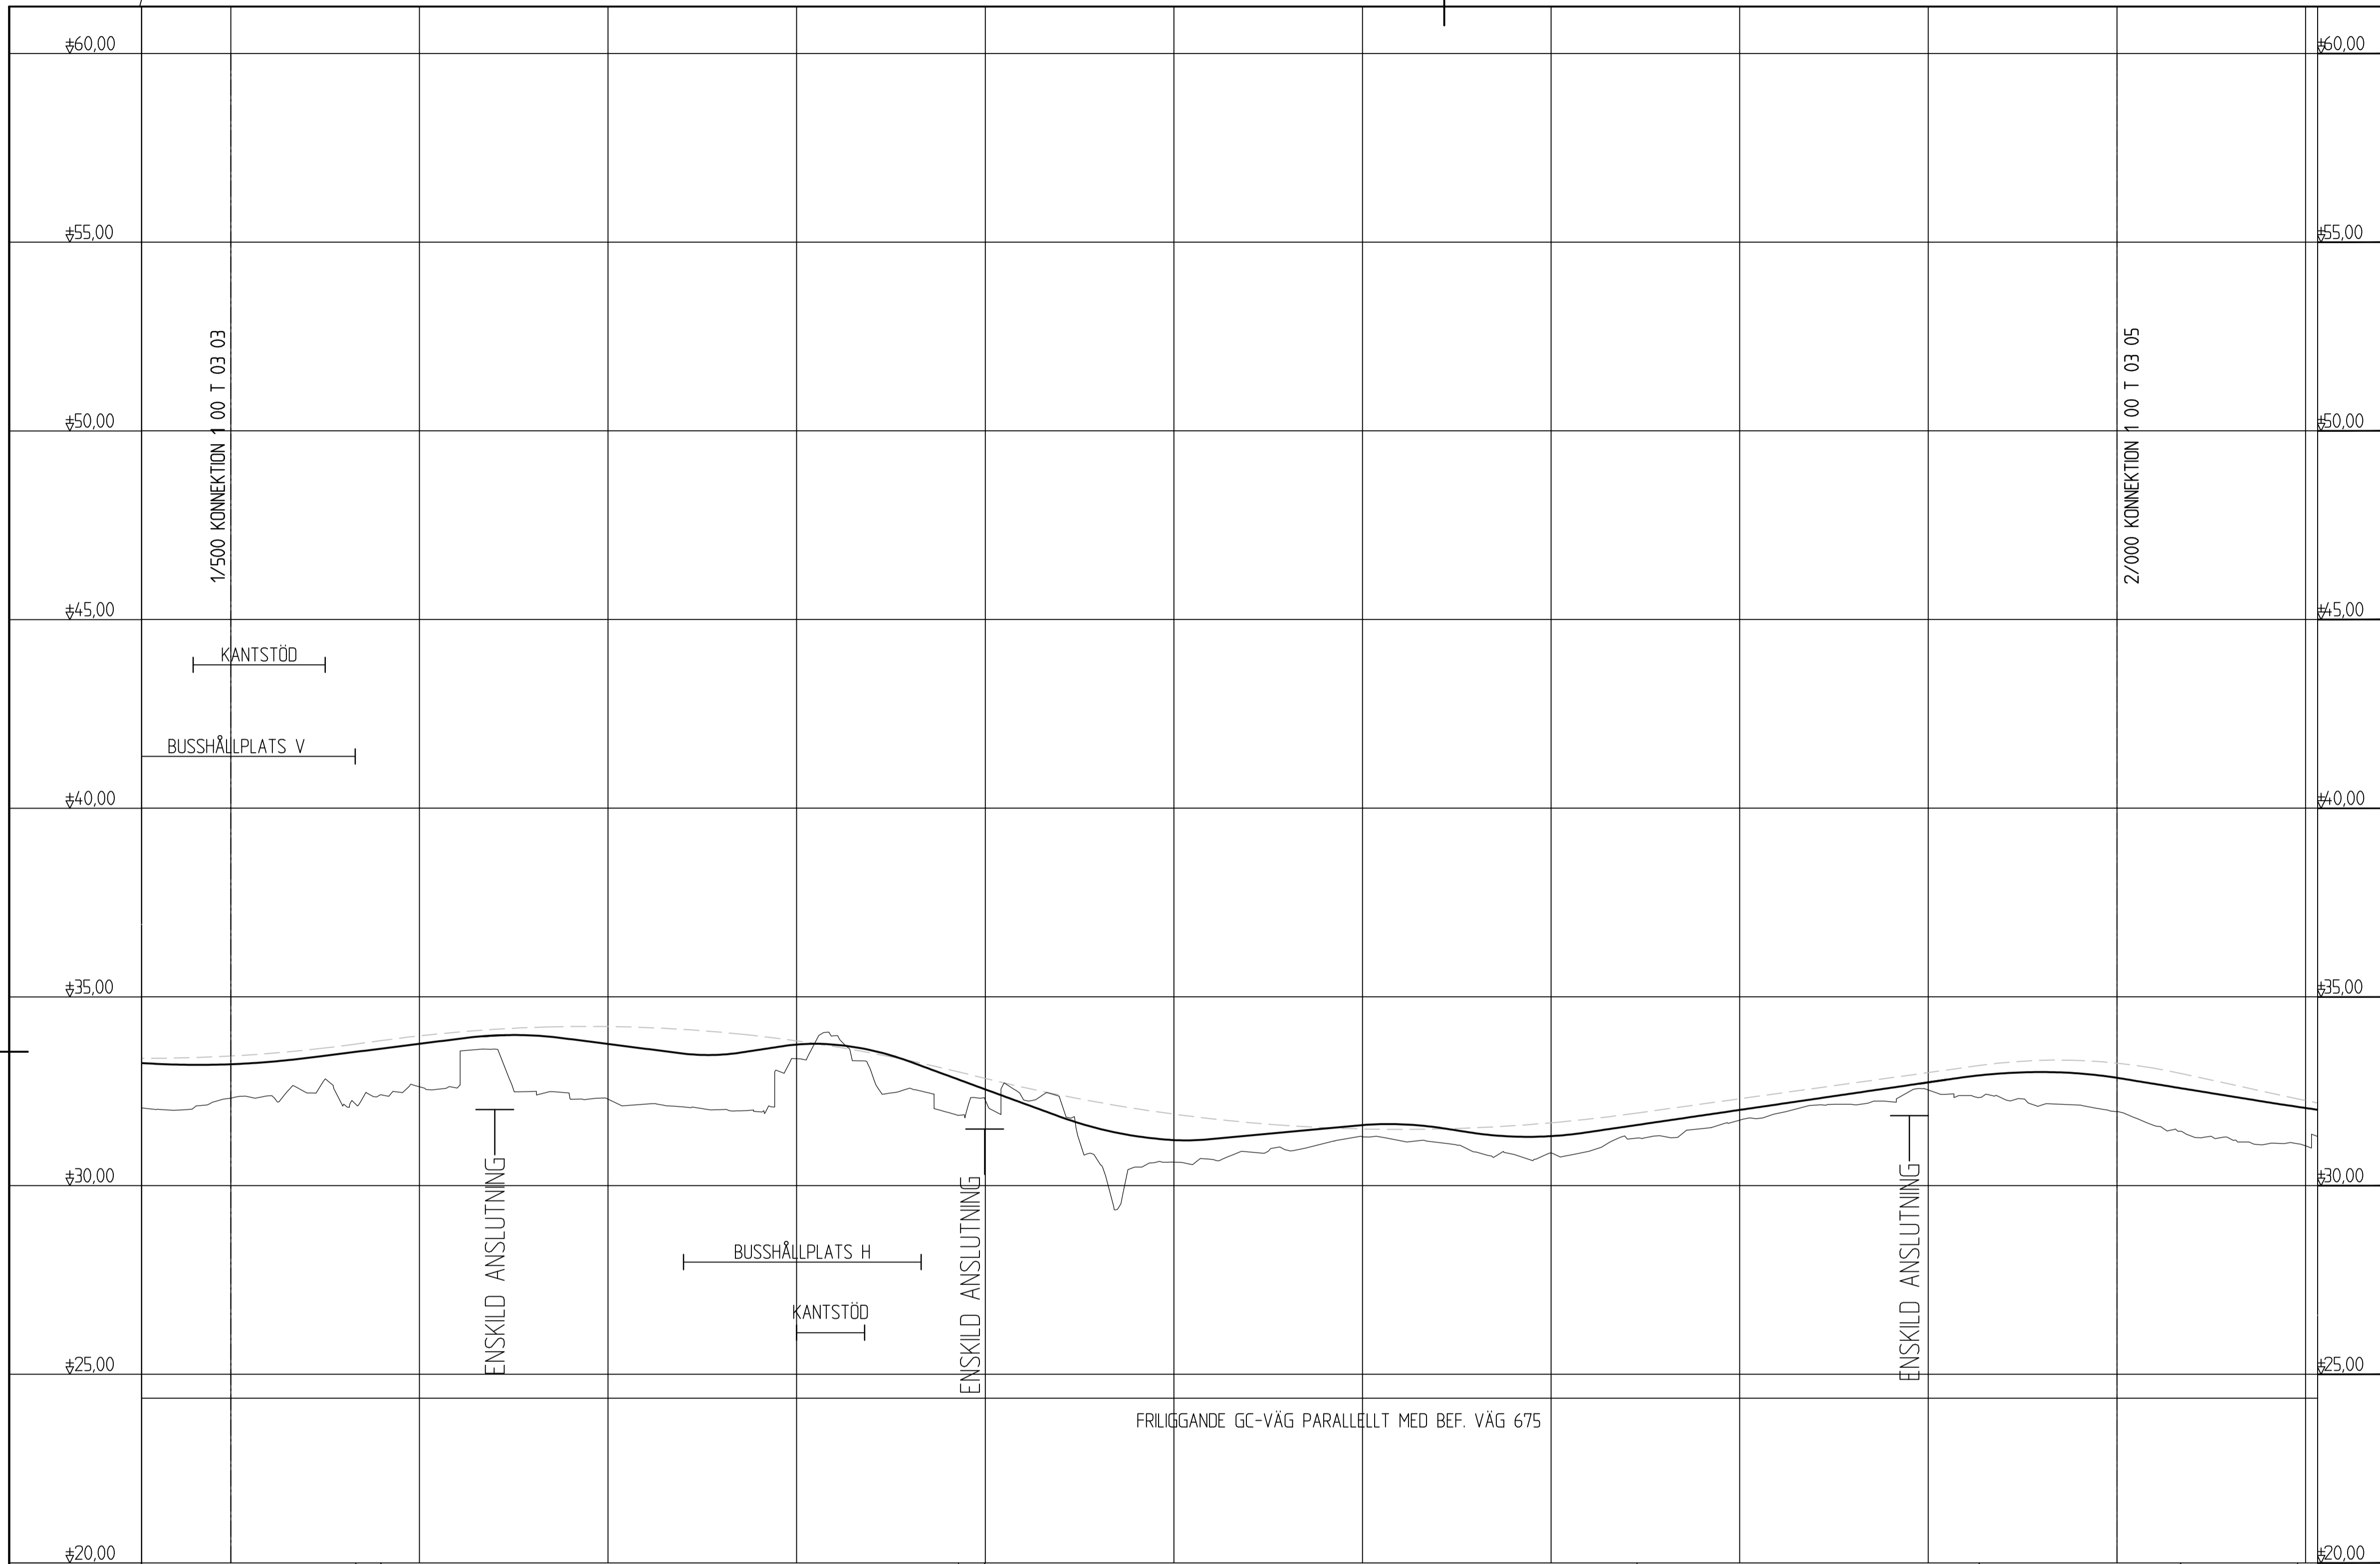

TECKENFÖRKLARING:

- PROFIL VÄG 675
- PROFIL GC-VÄG
- BEFINTLIG MARK GC-VÄG


KOORDINATSYSTEM: SWEREF 99 15 00
 HÖJDSYSTEM: RH2000

LUTNING / RADE	
PROFILHÖJD	
LÄNGDMÄTNING	0/1 1/500 1/550 1/600 1/650 1/700 1/750 1/800 1/850 1/900 1/950 2/000 2/0500
RÄKNAD LINJE	
PLANDATA	
VANSTER	--- 5% --- 25%
TVÄRFALL	0% -25%
HÖGER	--- -5%



TYP AV PLAN		VÄGPLAN	
GRANSKNINGSSTATUS / SYFTE			
HANDLINGSTYP			
DATUM	2022-04-05	LEVERANS / ÄNDRINGS-PM	
OBJEKT			
VÄG 675 NORRA BRO-ALMBRO/GÄLLERSTA			
DELOMRÅDE / BANDEL			
2 NORRA BRO - ALMBRO/GÄLLERSTA			
ANLÄGGNINGSDJEL			
GEMENSAMT			
OBJEKTNUMMER / KM	169220	KONSTRUKTIONNUMMER	
BESTÄLLARE		LEVERANTÖR	
SKAPAD AV	K LUNDHOLM	UPPDRAGSNUMMER	787528
GODKÄND AV	M HOLMS	ÄNDRING	
RITNINGSTYP			
PROFIL			
TEKNIKOMRÅDE / INNEHÅLL			
T VÄGUTFORMNING OCH TRAFIK			
BESKRIVNING			
PROFIL			
KM 1/500-2/000			
SKALA	1:100	FORMAT	1:1000 A1
RITNINGNUMMER	2 00 T 03 04	FÖRVALTNINGSNUMMER	
BLAD		NÄSTA BLAD	
BET			

PLO: 2022-04-14 10:53 X:\1-PUSSJEB787528 - LV 675 GC VÄG NORRA BRO ALMBRO GÄLLERSTA 38205102_CAD2 (VP)\TRITIDE\20010304.DWG FÖRSBERG, HANS

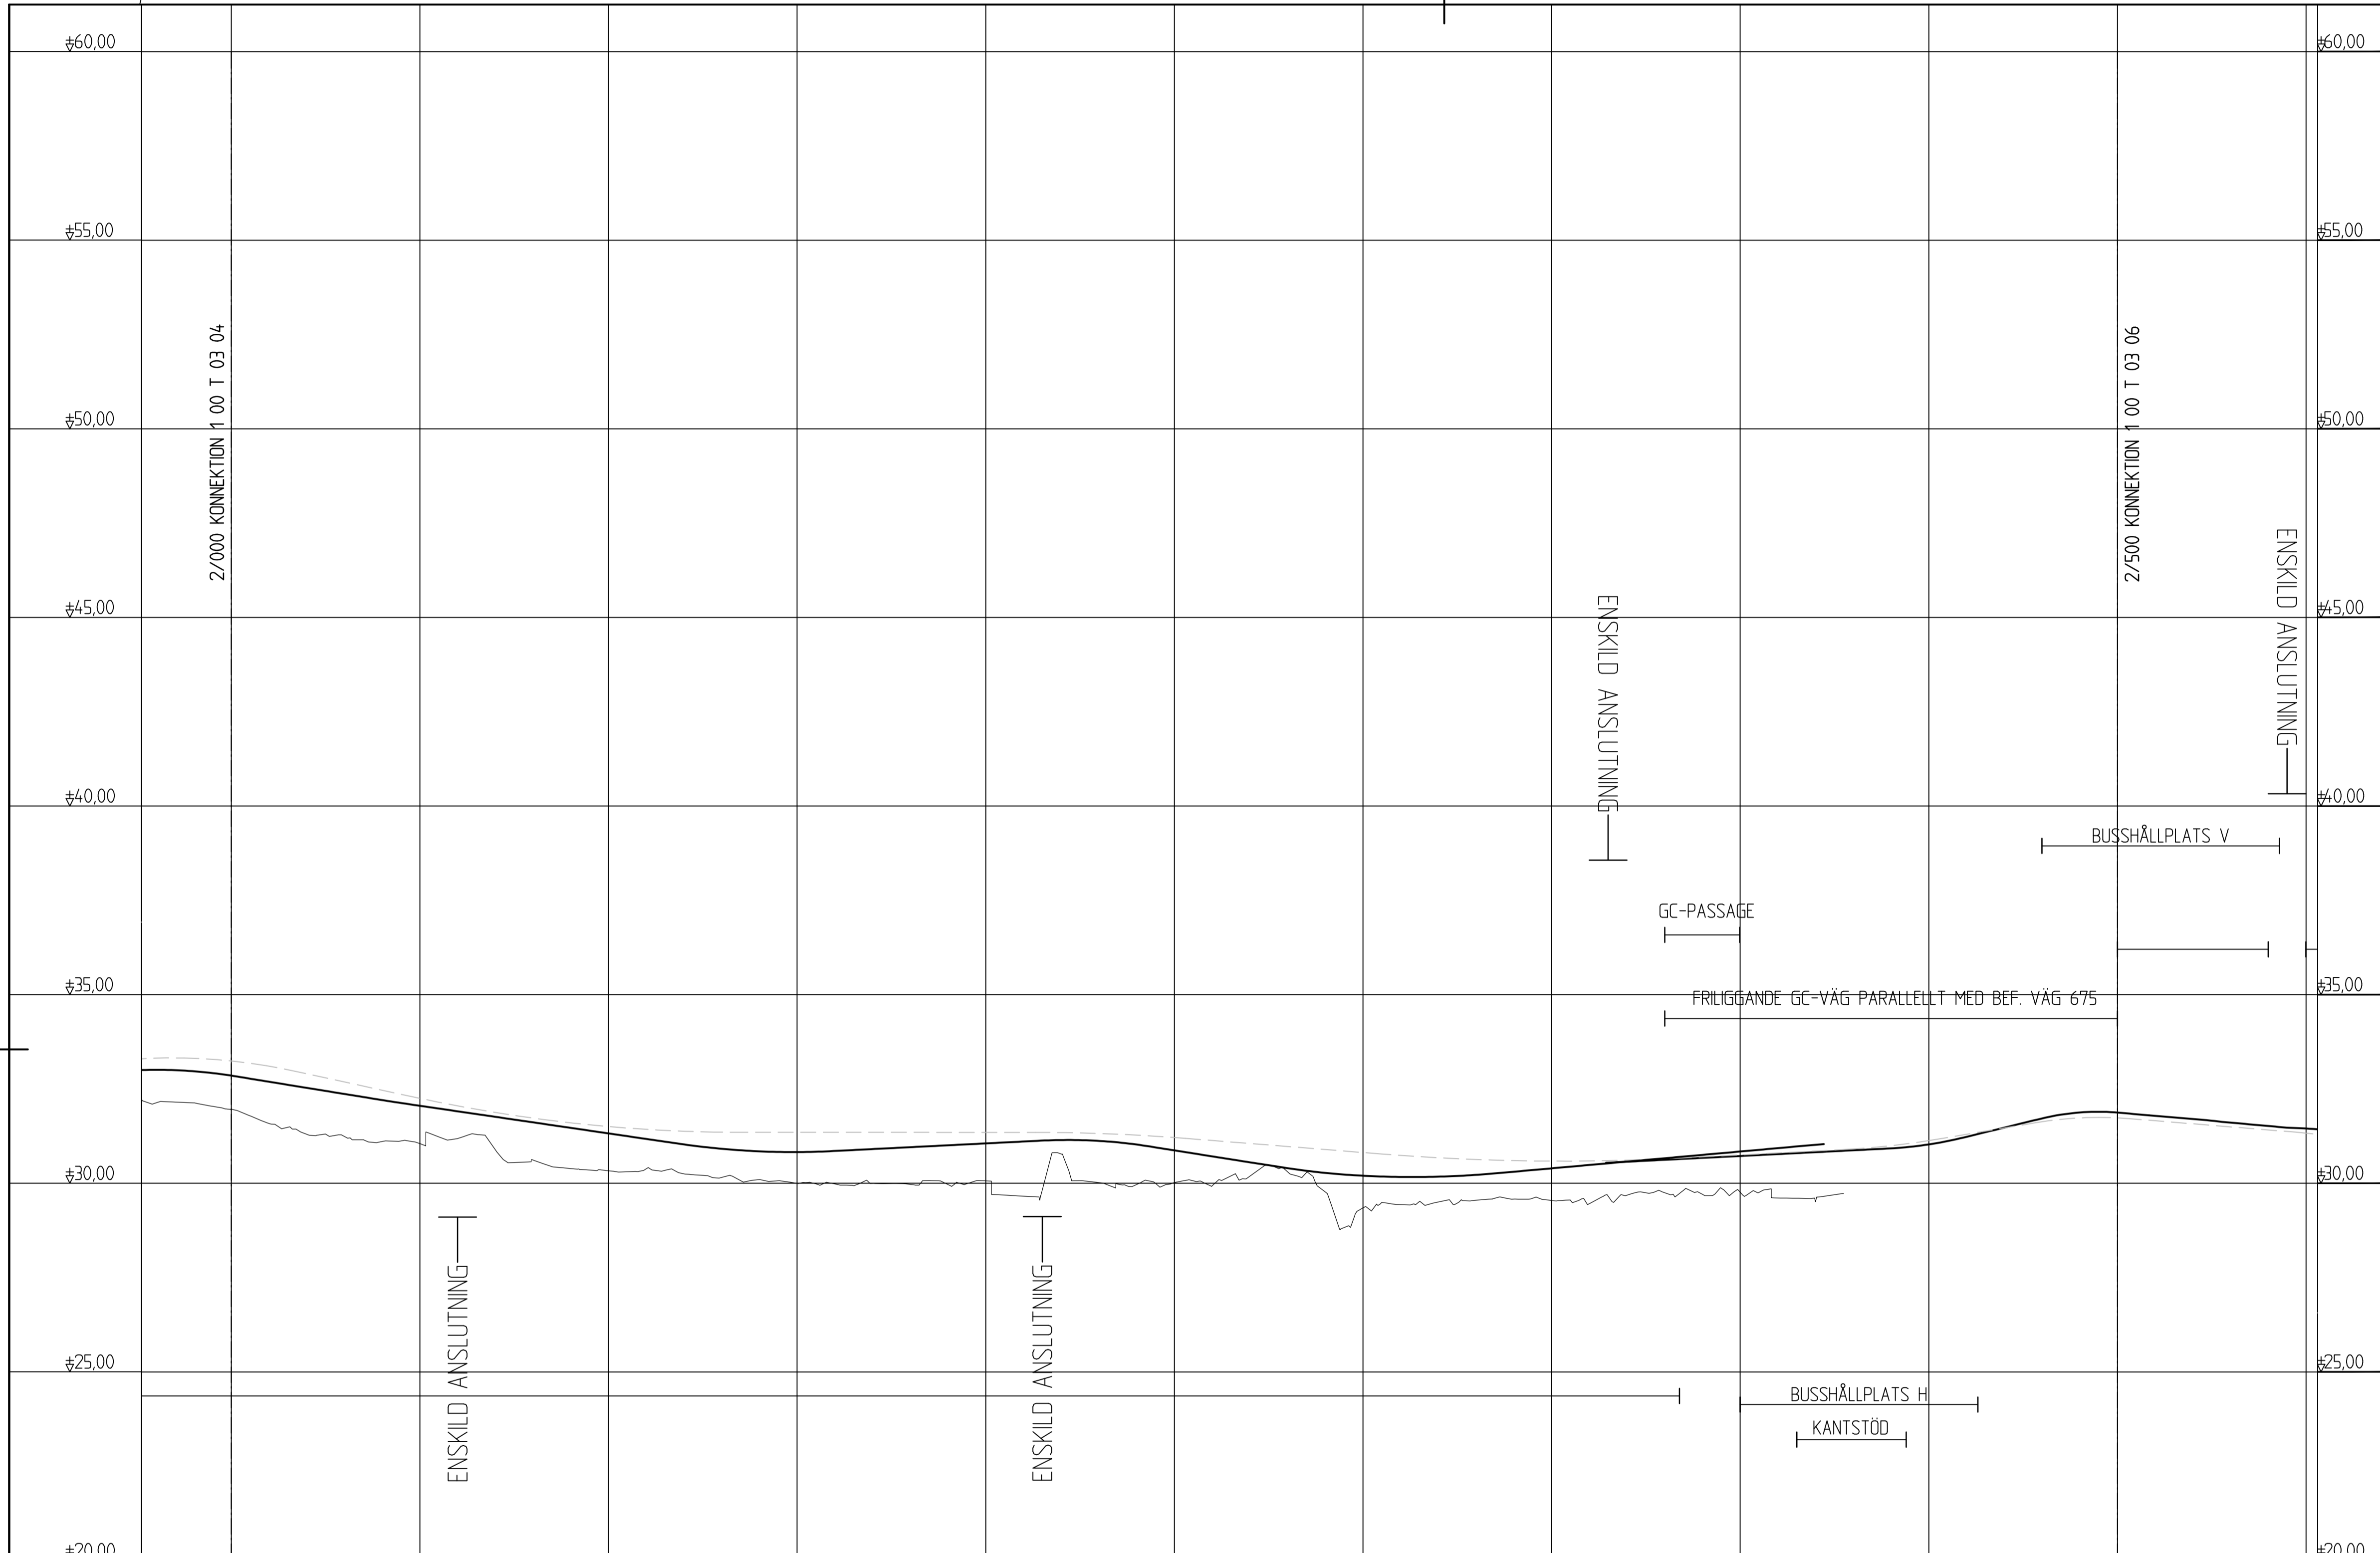

TECKENFÖRKLARING:

	PROFIL VÄG 675
	PROFIL GC-VÄG
	BEFINTLIG MARK GC-VÄG

KOORDINATSYSTEM: SWEREF 99 15 00
HÖJDSYSTEM: RH2000

LUTNING / RADE	
----------------	--

PROFILHÖJD	
------------	--

LÄNGDMÄTNING	0/	2/000	2/050	2/100	2/150	2/200	2/250	2/300	2/350	2/400	2/450	2/500	2/550
RÄKNAD LINJE													

PLANDATA	
----------	--

VANSTER	5%
TVÄRFALL	0%
HÖGER	-5%

SKÄPAD AV	K LUNDHOLM
GODKÄND AV	M HOLMS


RITNINGSTYP	PROFIL
TEKNIKOMRÅDE / INNEHÅLL	T VÄGUTFORMNING OCH TRAFIK

BESKRIVNING	PROFIL KM 2/000-2/500
-------------	--------------------------



TYP AV PLAN		VÄGPLAN	
GRANSKNINGSSTATUS / SYFTE			
HANDLINGSTYP			
DATUM	2022-04-05	LEVERANS / ÄNDRINGS-PM	
OBJEKT	VÄG 675 NORRA BRO-ALMBRO/GÄLLERSTA		
DELOMRÅDE / BANDEL	2 NORRA BRO - ALMBRO/GÄLLERSTA		
ANLÄGGNINGSDJEL	GEMENSAMT		
OBJEKTNUMMER / KM	169220	KONSTRUKTIONNUMMER	
BESTÄLLARE	TRAFIKVERKET	LEVERANTÖR	AFRY
SKAPAD AV	K LUNDHOLM	UPPDRAGSNUMMER	787528
GODKÄND AV	M HOLMS	ÄNDRING	
RITNINGSTYP			
TEKNIKOMRÅDE / INNEHÅLL			
BESKRIVNING			
PROFIL KM 2/000-2/500			
SKALA	1:100	FORMAT	1:1000 A1
RITNINGNUMMER	2 00 T 03 05	BLAD	NÄSTA BLAD BET

PLO: 2022-04-14 10:53 X11-PUJSE/187528 - LV 675 GC VÄG NORRA BRO-ALMBRO GÄLLERSTA 38261502_CAD2 (VP)TRITIDE/20010305.DWG FÖRSBERG, HANS

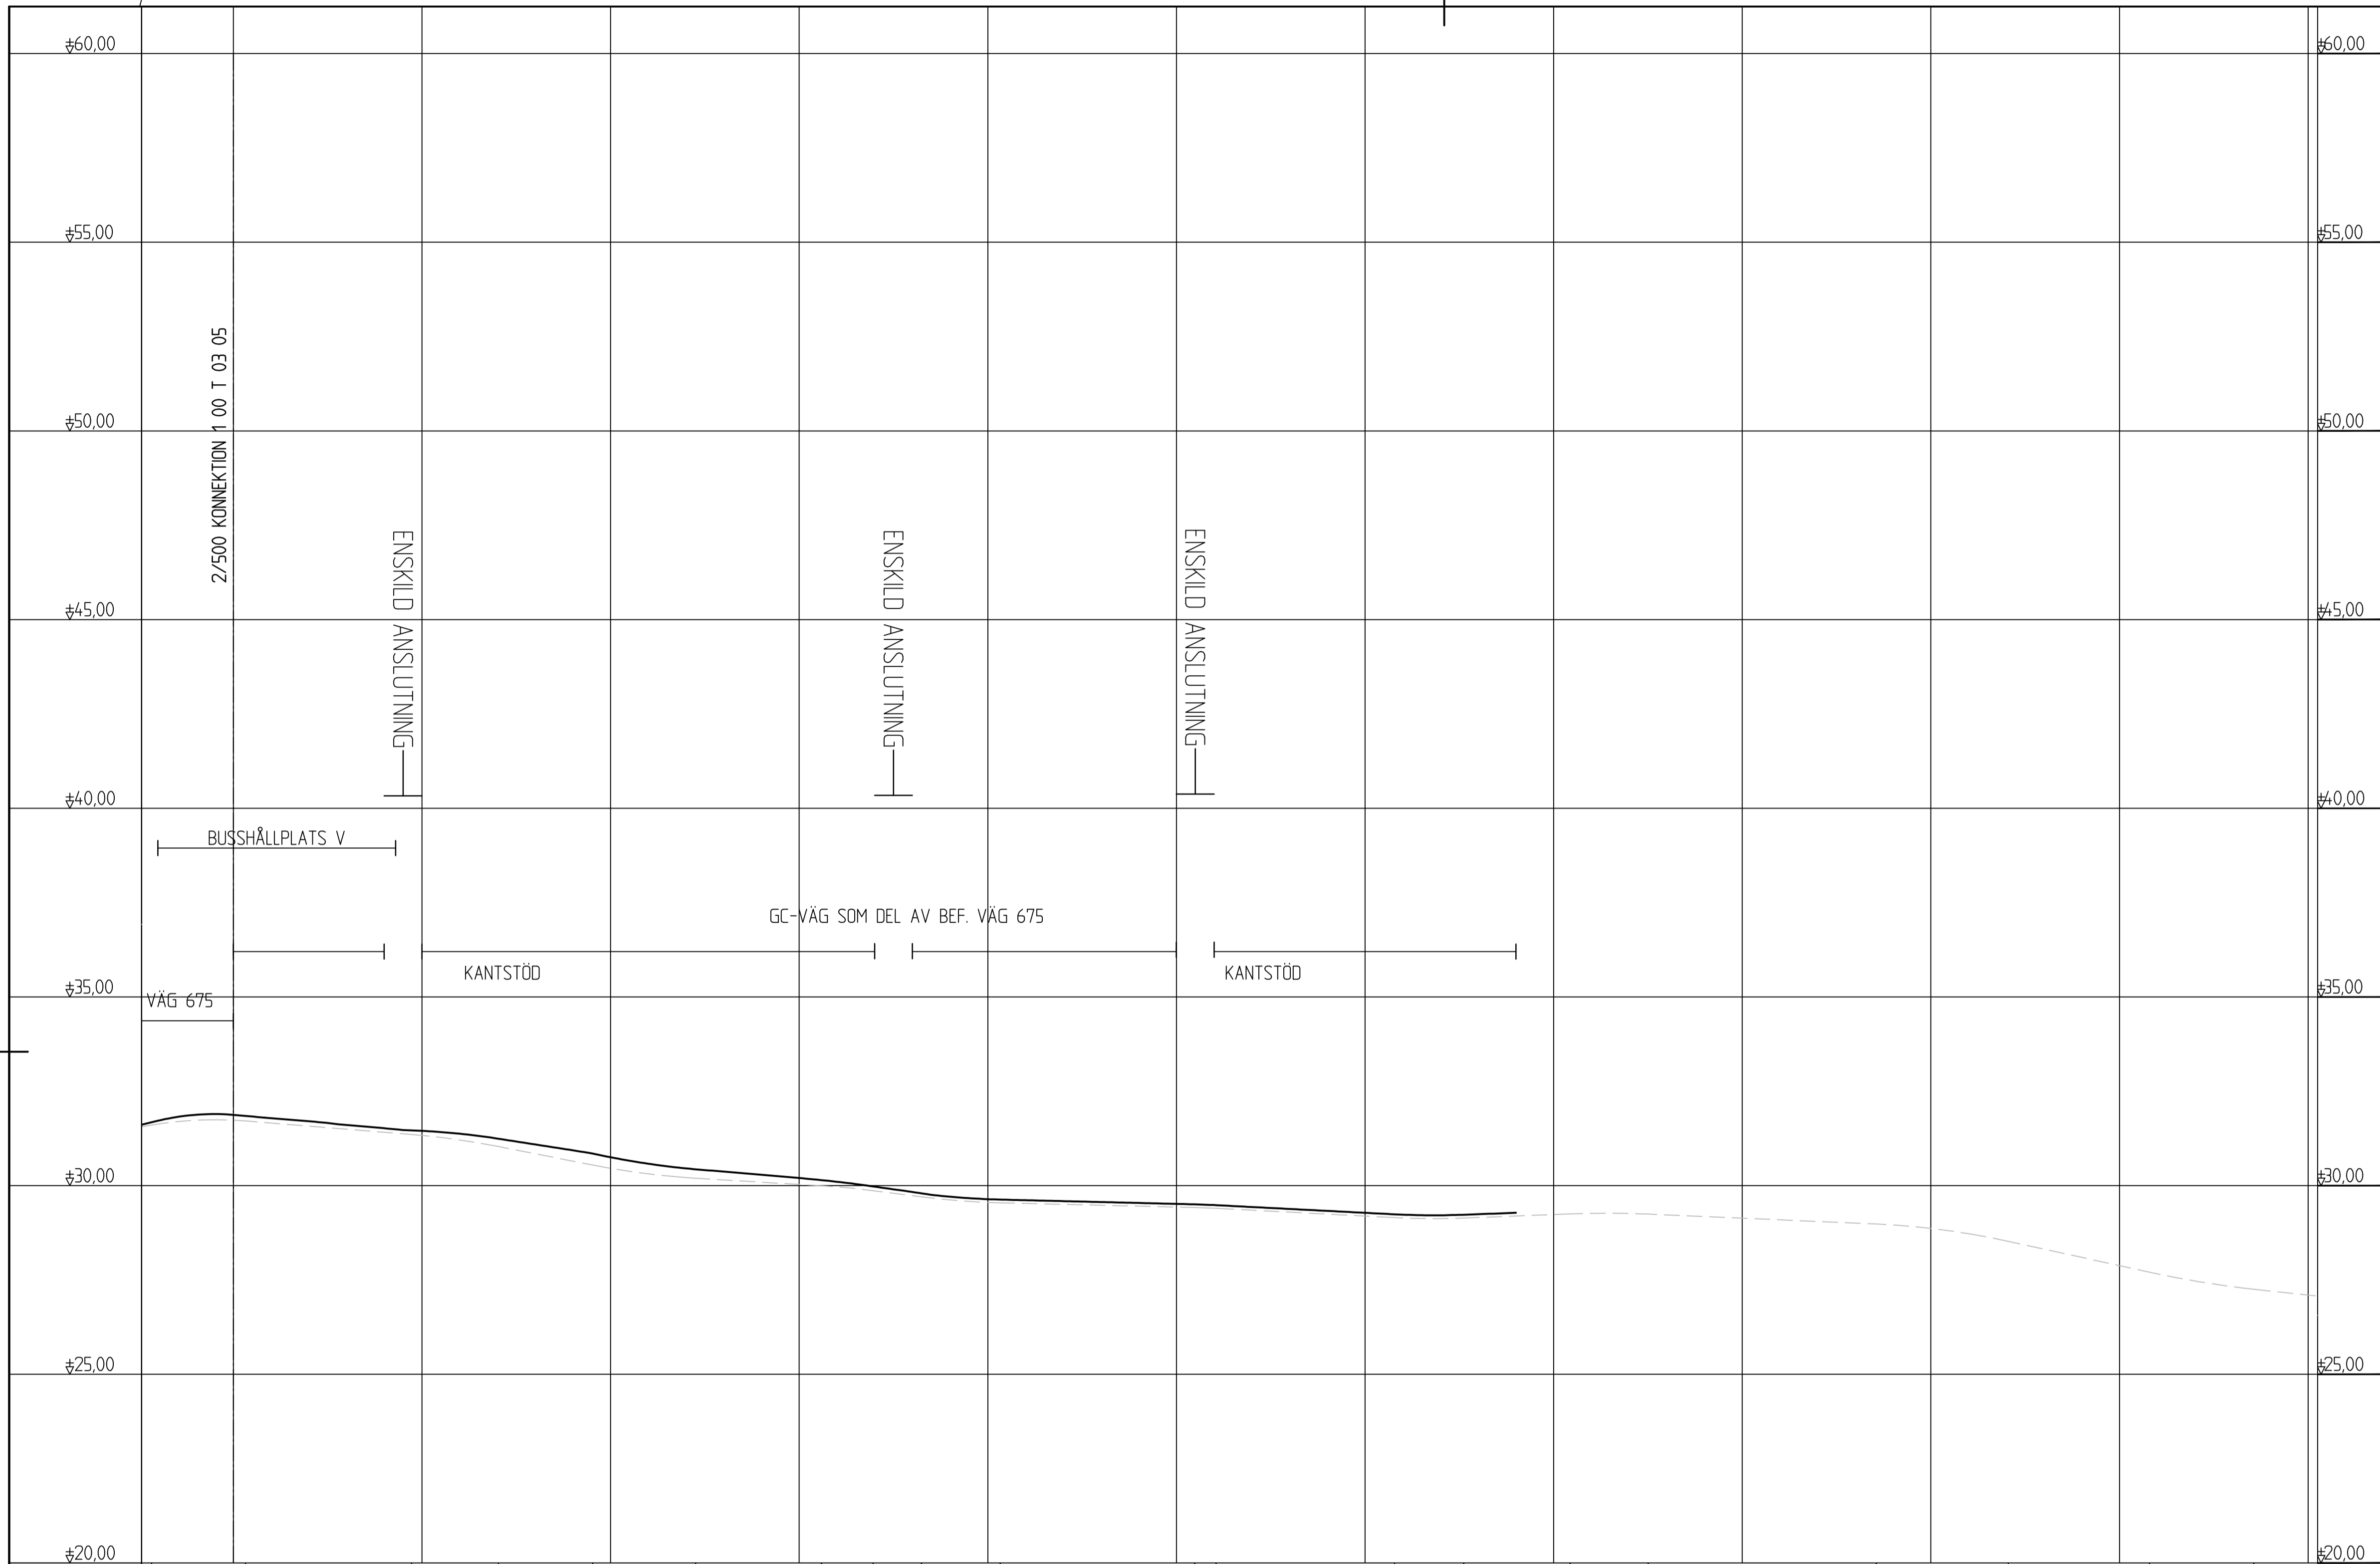


TECKENFÖRKLARING:

- PROFIL VÄG 675
- PROFIL GC-VÄG
- BEFINTLIG MARK GC-VÄG

KOORDINATSYSTEM: SWEREF 99 15 00
 HÖJDSYSTEM: RH2000

LUTNING / RADE	
PROFILHÖJD	
LÄNGDMÄTNING	0/ 2/500 2/550 2/600 2/650 2/700 2/750 2/800 2/850 2/900 2/950 3/000 3/050
RÄKNAD LINJE	
PLANDATA	
VANSTER	5% 25%
TVÄRFALL	0% -25%
HÖGER	-5%

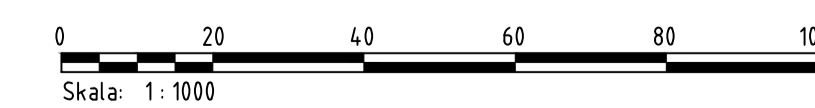

TYP AV PLAN		VÄGPLAN	
GRANSKNINGSSTATUS / SYFTE			
HANDLINGSTYP			
DATUM		LEVERANS / ÄNDRINGS-PM	
2022-04-05			
OBJEKT			
VÄG 675 NORRA BRO-ALMBRO/GÄLLERSTA			
DELOMRÅDE / BANDEL			
2 NORRA BRO - ALMBRO/GÄLLERSTA			
ANLÄGGNINGSDJEL			
GEMENSAMT			
OBJEKTNUMMER / KM		KONSTRUKTIONNUMMER	
169220			
BESTÄLLARE		LEVERANTÖR	
SKAPAD AV		UPPDRAGSNUMMER	
K LUNDHOLM		787528	
GODKÄND AV		ÄNDRING	
M HOLMS			
RITNINGSTYP			
PROFIL			
TEKNIKOMRÅDE / INNEHÅLL			
T VÄGUTFORMNING OCH TRAFIK			
BESKRIVNING			
PROFIL			
KM 2/500-2/840			
SKALA	FORMAT	FÖRVALTNINGSNUMMER	
1:100	1:1000 A1		
RITNINGNUMMER	BLAD	NÄSTA BLAD	BET
2 00 T 03 06			

PLO: 2022-04-14 10:51 X:\1-PRJUS\87828 - LV 675 GC VÄG NORRA BRO ALMBRO GÄLLERSTA 3820502_CAD2 (VP)\RITDEF\20010306.DWG FÖRSBERG, HANS