










TECKENFÖRKLARING


-  RÄKNAD LINJE
-  PLANGRÄNS
-  STRÄCKA FÖR BREDDNING AV BEFINTLIG VÄG
-  NY VÄGYTA
-  ID FÖR ANSLUTNING & KORSNING
-  MÖJLIGT OMRÅDE FÖR PLACERING AV FAUNABRO
-  MÖJLIGT OMRÅDE FÖR PLACERING AV VILTPASSAGE I PLAN

KOORDINATSYSTEM:
SWEREF 99 13 30
HÖJDSYSTEM:
RH 2000





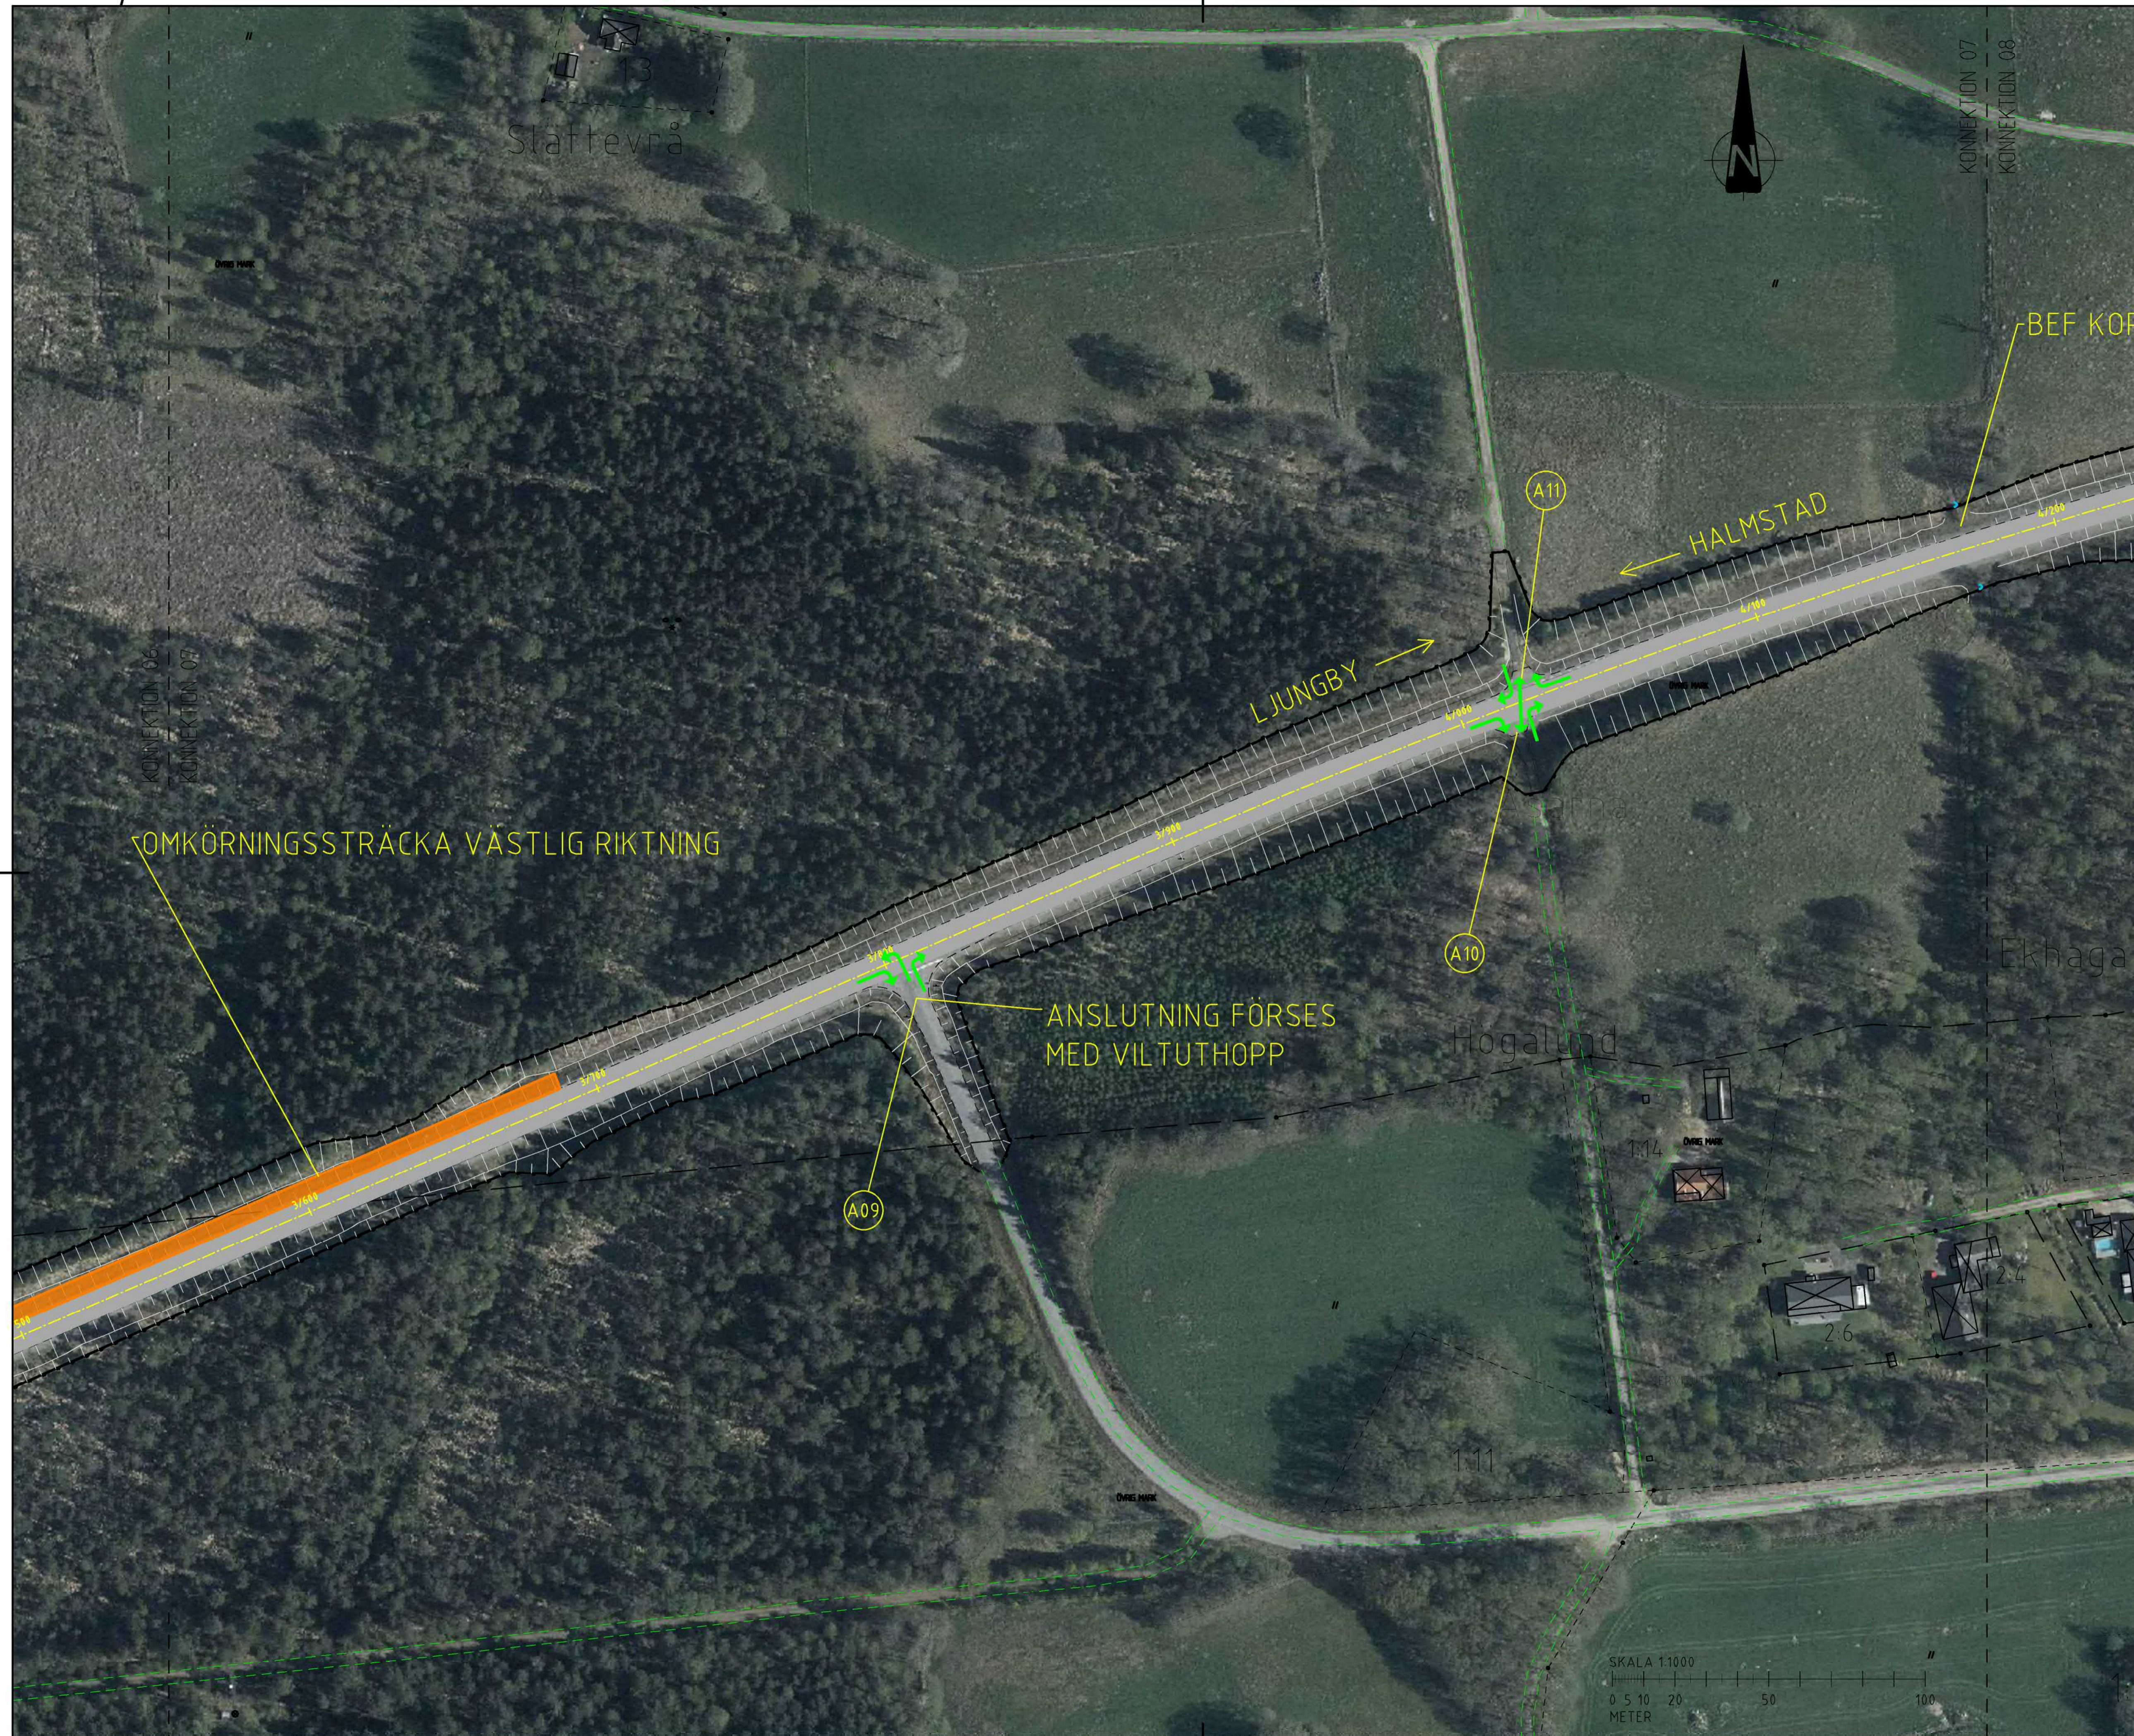


TYP AV PLAN		VÄGPLAN	
GRANSKNINGSSTATUS/SYFTE		FÖR GRANSKNING	
HANDLINGSTYP		SAMRÅDSHANDLING	
DATUM	2021-09-30	LEVERANS / ÄNDRINGS-PM	
OBJEKT	VÄG 25 GLAMSHULT-VRÅ (1)		
DELOMRÅDE / BANDEL	GLAMSHULT-VRÅ (1)		
ANLÄGGNINGSTYP	00 GEMENSAMT		
OBJEKTNUMMER / KM	168988 (1)	KONSTRUKTIONSNUMMER	
BESTÄLLARE	TRAFIKVERKET	LEVERANTÖR	wsp
SKAPAD AV	N LÖWENDAHL	UPPDRAGSNUMMER	10309844
GRANSKAD AV	J. HENRIKSSON	AVDELNING	5130
RITNINGSTYP	PLAN		
TEKNIKOMRÅDE / INNEHÅLL	T- VÄGUTFORMNING OCH TRAFIK		
BESKRIVNING	PLAN 2/900-3/500 BILAGA BESLUTSUNDERLAG FÖR VAL AV PRINCIPUTFORMNING		
SKALA	1:1000	FORMAT	A1
RITNINGSNUMMER	100T0506	BLAD	06
		NÄSTA BLAD	07
		BET	



FIL: R:\S381\38113181944 - Rv 25 Glamshult-VRÅ Bearbetning\100T0506.dwg PLOTTAD: 2021-10-13 13:23:34 AV ANVÄNDARE: SON17N43



TECKENFÖRKLARING

-  RÄKNAD LINJE
-  PLANGRÄNS
-  STRÄCKA FÖR BREDDNING AV BEFINTLIG VÄG
-  NY VÄGYTA
-  ID FÖR ANSLUTNING & KORSNING
-  MÖJLIGT OMRÅDE FÖR PLACERING AV FÄLVÄG
-  MÖJLIGT OMRÅDE FÖR PLACERING AV VILTFASSAGE I PLAN








KOORDINATSYSTEM:
 SWEREF 99 13 30
 HÖJDSYSTEM:
 RH 2000

TYP AV PLAN			
VÄGPLAN			
GRANSKNINGSSTATUS/SYFTE			
FÖR GRANSKNING			
HANDLINGSTYP			
SAMRÅDSHANDLING			
DATUM	2021-09-30	LEVERANS / ÄNDRINGS-PM	
OBJEKT	VÄG 25 GLAMSHULT-VRÅ (1)		
DELOMRÅDE / BANDEL	GLAMSHULT-VRÅ (1)		
ANLÄGGNINGSGRÄNS	00 GEMENSAMT		
OBJEKTNUMMER / KM	168988 (1)	KONSTRUKTIONNUMMER	
BESTÄLLARE		LEVERANTÖR	
SKAPAD AV	N LÖWENDAHL	UPPDRAGSNUMMER	10309844
GOÄND AV	J. HENRIKSSON	ÄNDRING	5130
RITNINGSTYP			
PLAN			
TEKNIKOMRÅDE / INNEHÅLL			
T- VÄGUTFORMNING OCH TRAFIK			
BESKRIVNING			
PLAN 3/500-4/200 BILAGA BESLUTSUNDERLAG FÖR VAL AV PRINCIPUTFORMNING			
SKALA	1:1000	FORMAT	A1
RITNINGSNUMMER	100T0507	BLAD	07
		HÄSTA BLAD	08
		BET	





TECKENFÖRKLARING

-  RÄKNAD LINJE
-  PLANGRÄNS
-  STRÄCKA FÖR BREDDNING AV BEFINTLIG VÄG
-  NY VÄGYTA
-  ID FÖR ANSLUTNING & KORSNING
-  MÖJLIGT OMÅRÅDE FÖR PLACERING AV FAUNABRO
-  MÖJLIGT OMÅRÅDE FÖR PLACERING AV VILTFASSAGE I PLAN

KOORDINATSYSTEM:
 SWEREF 99 13 30
 HÖJDSYSTEM:
 RH 2000

TYP AV PLAN		VÄGPLAN
GRANSKNINGSSTATUS/SYFTE		FÖR GRANSKNING
HANDLINGSTYP		SAMRÅDSHANDLING
DATUM	2021-09-30	LEVERANS I ÄNDRINGS-PM
OBJEKT	VÄG 25 GLAMSHULT-VRÅ (1)	
DELOMRÅDE / BANDEL	GLAMSHULT-VRÅ (1)	
ANLÄGGNINGSDIAGRAM	00 GEMENSAMT	
OBJEKTNUMMER / KM	168988 (1)	KONSTRUKTIONNUMMER
BESTÄLLARE		LEVERANTÖR
SKAPAD AV	N LÖWENDAHL	UPPDRAGSNUMMER
GOCKÄND AV	J. HENRIKSSON	AVDELNING
RITNINGSTYP	PLAN	
TEKNIKOMRÅDE / INNEHÅLL	T- VÄGUTFORMNING OCH TRAFIK	
BESKRIVNING	PLAN 4/200-4/800 BILAGA BESLUTSUNDERLAG FÖR VAL AV PRINCIPUTFORMNING	
SKALA	1:1000	FÖRVALTNINGSNUMMER
RITNINGSNUMMER	100T0508	BLAD
		NÄSTA BLAD
		BET

F:\R\03810381\03810381\4 - R 25 Glamshult-VRÅ Beskrivning\4 - R 25 Glamshult-VRÅ Beskrivning\4 - R 25 Glamshult-VRÅ Beskrivning\100T0508.dwg PLOTTAD: 2021-09-30 13:22:36:43 AV ANVÄNDARE: SBN12143



TECKENFÖRKLARING

- RÄKNAD LINJE
- PLANGRÄNS
- STRÄCKA FÖR BREDDNING AV BEFINTLIG VÄG
- NY VÄGYTA
- ID FÖR ANSLUTNING & KORSNING
- MÖJLIGT OMRÅDE FÖR PLACERING AV FAUNABRO
- MÖJLIGT OMRÅDE FÖR PLACERING AV VILTFASSAGE I PLAN

KOORDINATSYSTEM:
SWEREF 99 13 30
HÖJDSYSTEM:
RH 2000

TYP AV PLAN		VÄGPLAN
GRANSKNINGSSTATUS/SYFTE		FÖR GRANSKNING
HANDLINGSTYP		SAMRÅDSHANDLING
DATUM 2021-09-30	LEVERANS I ÄNDRINGS-PM	
OBJEKT		VÄG 25
		GLAMSHULT-VRÅ (1)
DELOMRÅDE / BANDEL		GLAMSHULT-VRÅ (1)
ANLÄGNINGSDEL		00 GEMENSAMT
OBJEKTNUMMER / KM 168988 (1)	KONSTRUKTIONSNUMMER	
BESTÄLLARE 	LEVERANTÖR 	
SKAPAD AV N LÖWENDAHL	UPPDRAGSNUMMER 10309844	
GODKÄND AV J. HENRIKSSON	AVDELNING 5130	
RITNINGSTYP PLAN		
TEKNIKOMRÅDE / INNEHÅLL I- VÄGUTFORMNING OCH TRAFIK		
BESKRIVNING PLAN 4/800-5/300 BILAGA BESLUTSUNDERLAG FÖR VAL AV PRINCIPUTFORMNING		
SKALA 1:1000	FORMAT A1	FÖRVALTNINGSNUMMER
RITNINGSNUMMER 100T0509	BLAD 09	NÄSTA BLAD 02
	BET	



FIL: R:\SBI\3581\3581944 - R 25 Glamshult-VRÅ Beskrivning\3581944 - R 25 Glamshult-VRÅ Beskrivning\1811551.dwg PLOTTAD: 2021-09-30 14:22:37:32 AV ANVÄNDARE: SON-1943