




2T0001

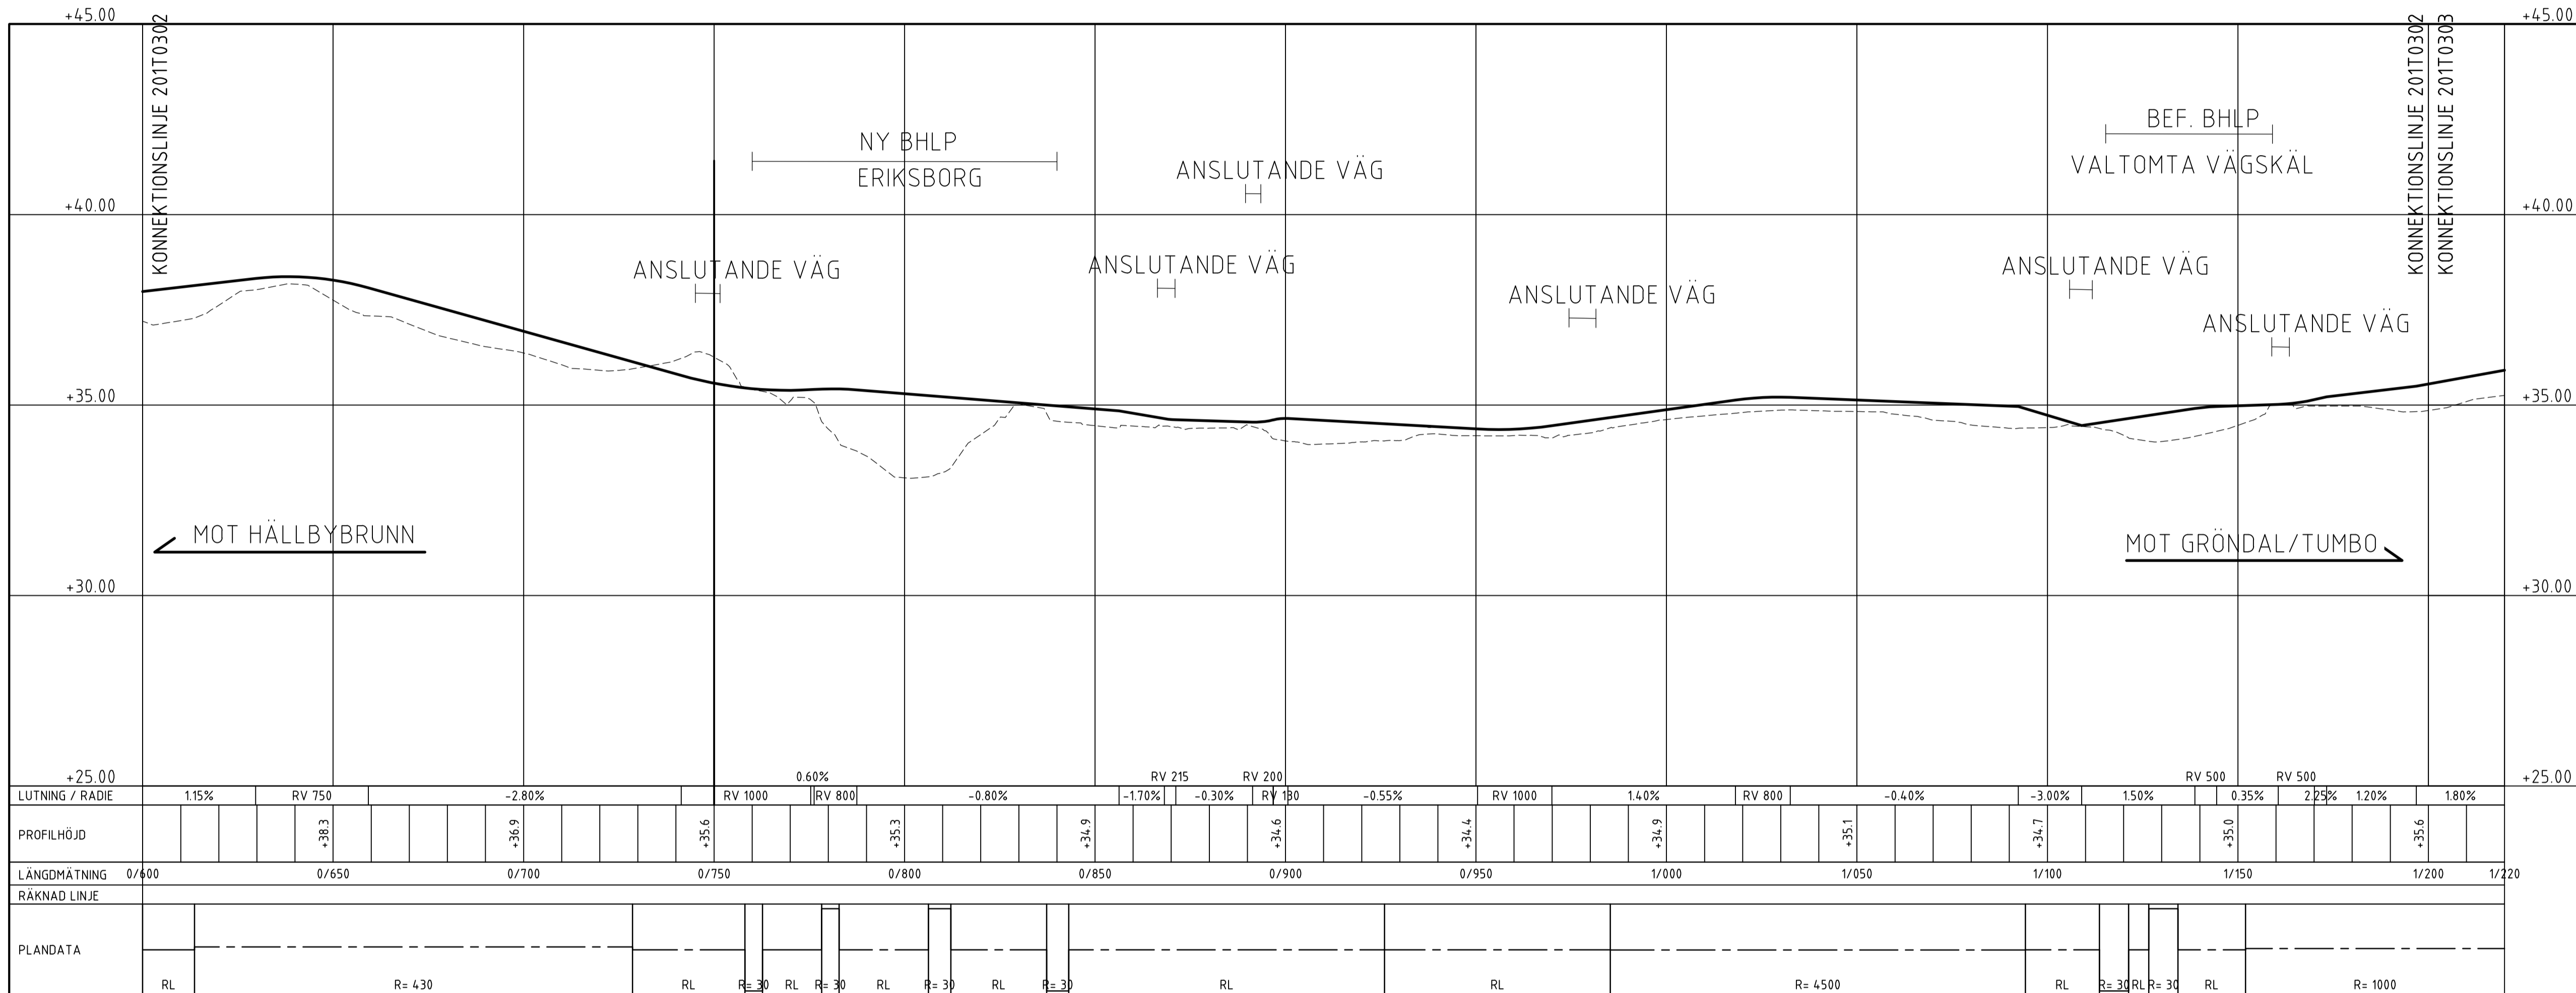

FÖRKLARINGAR  
 ——— PROFIL, GC-VÄG  
 - - - - - BEF. MARK, GC-VÄG

ANMÄRKNINGAR  
 PLANSYSTEM: SWEREF 99 16 30  
 HÖJDSYSTEM: RH 2000


TYP AV PLAN  
**VÄGPLAN**

GRANSKNINGSSTATUS / SYFTE	
HANDLINGSTYP	
DATUM 2021-04-12	LEVERANS / ÄNDRINGS-PM
OBJEKT <b>PLAN STARKA CYKELSTRÅK E-TUNA-KVICKSUND</b>	
DELOMRÅDE / BANDEL HÄLLBYBRUNN-GRÖNDAL	
ANLÄGGNINGSDEL GÅNG- OCH CYKELVÄG HÄLLBYBRUNN-GRÖNDAL	
OBJEKTNUMMER / KM 151019	KONSTRUKTIONNUMMER
BESTÄLLARE <b>TRAFIKVERKET</b>	LEVERANTÖR <b>SWECO</b>
SKAPAD AV I. JABUR	UPPDRAGSNUMMER 12708012
GODKÄND AV T. HEDENGREN	AVDELNING CIVIL
RITNINGSTYP PROFILRITNING	
TEKNIKOMRÅDE / INNEHÅLL T VÄGUTFORMNING OCH TRAFIK	
BESKRIVNING 2T0001 KM 0/600- KM 1/200	
SKALA 1:100	FORMAT A1
RITNINGNUMMER 2 01 T 03 02	FÖRVALTNINGSNUMMER
BLAD 2	NÄSTA BLAD 3
BET	

FÖRKLARINGAR

- PROFIL, GC-VÄG
- BEF. MARK, GC-VÄG

2T0001

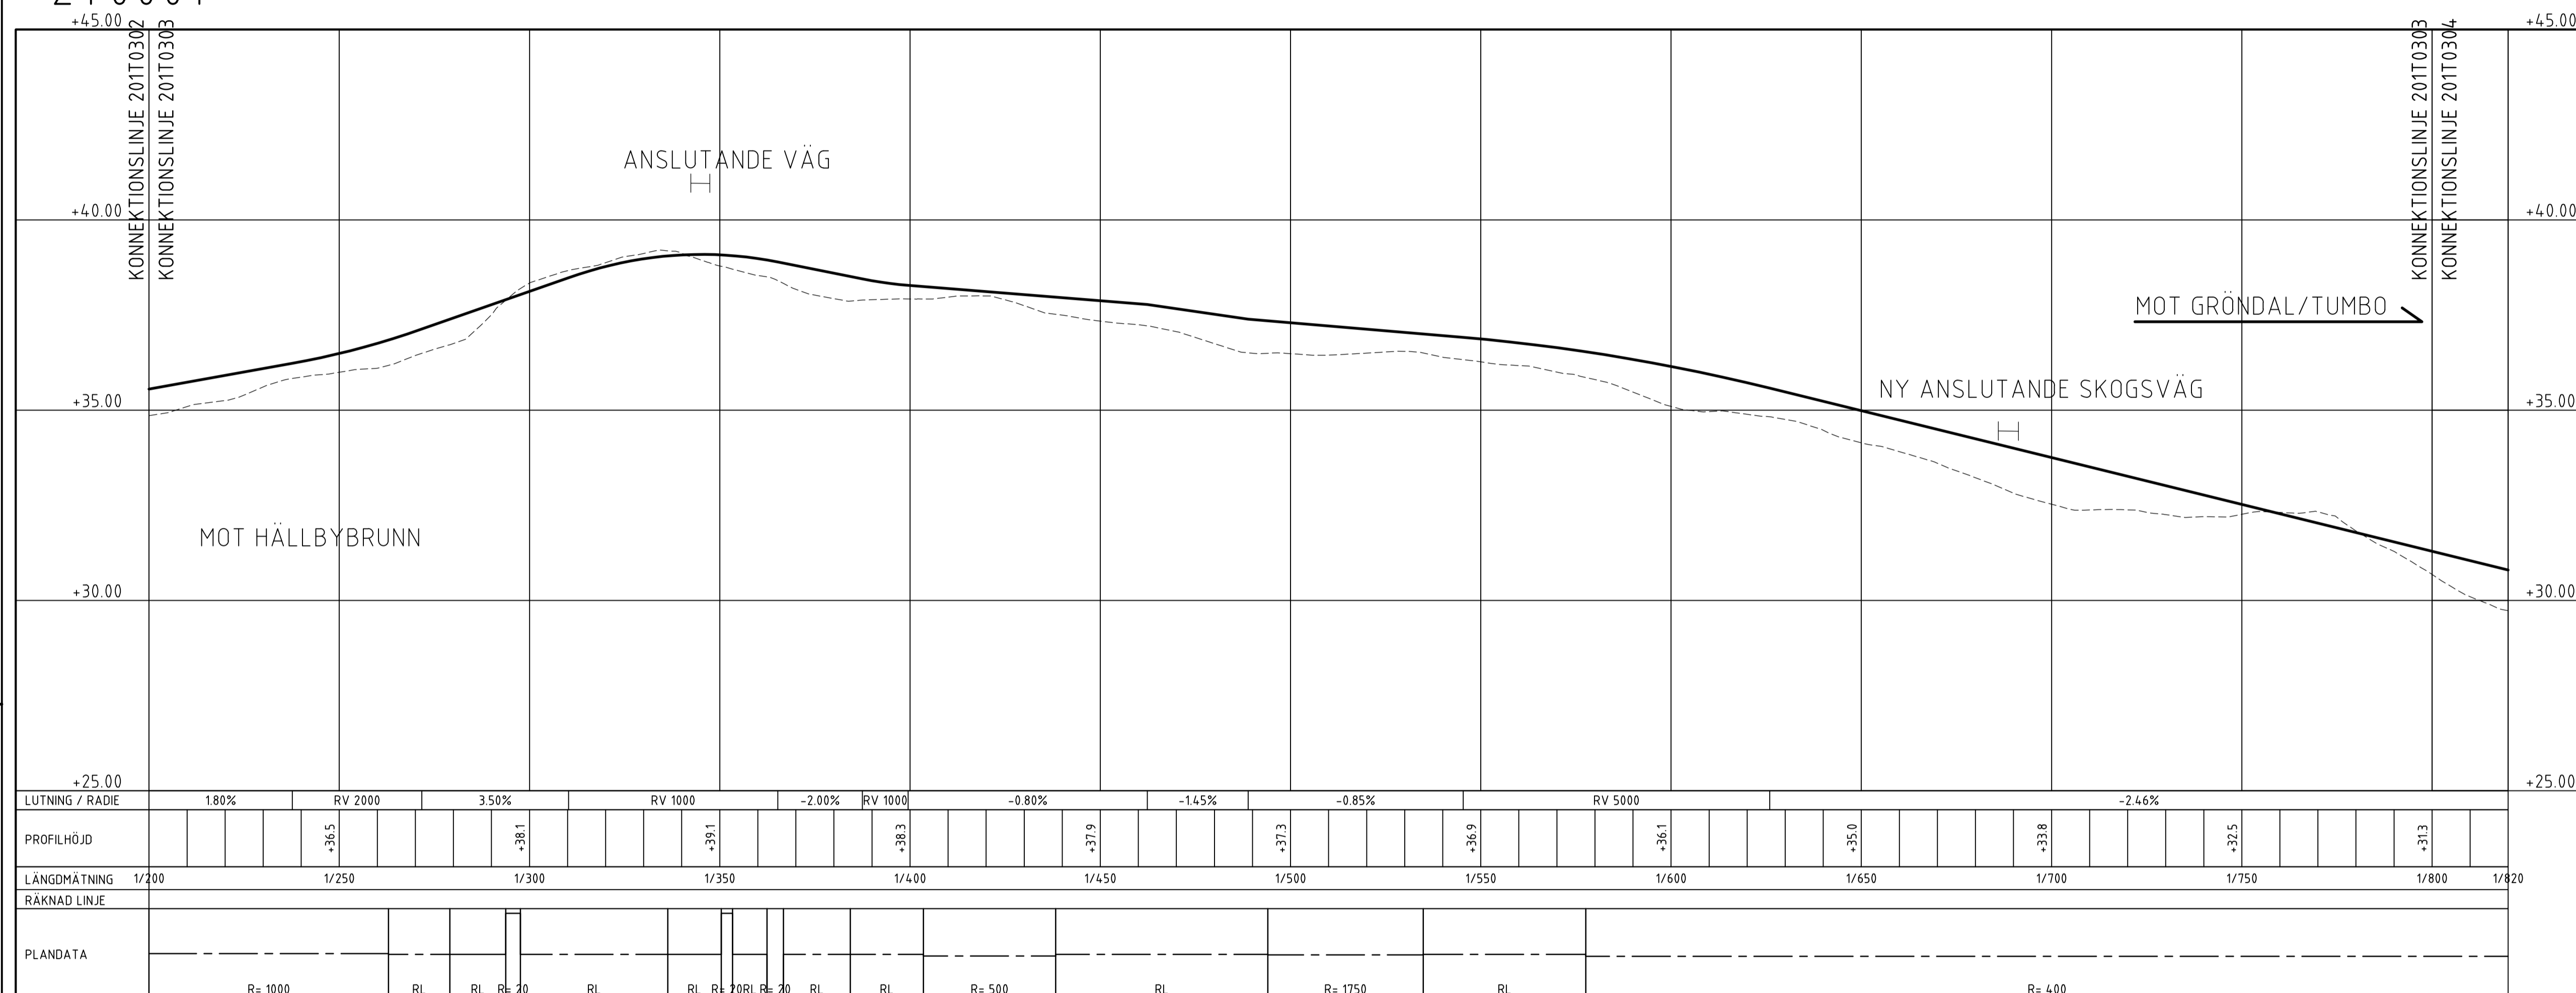

LUTNING / RADIE	1.80%	RV 2000	3.50%	RV 1000	-2.00%	RV 1000	-0.80%	-1.45%	-0.85%	RV 5000	-2.46%			
PROFILHÖJD	+36.5	+38.1	+39.1	+38.3	+37.9	+37.3	+36.9	+36.1	+35.0	+33.8	+32.5	+31.3		
LÄNGDMÄTNING	1/200	1/250	1/300	1/350	1/400	1/450	1/500	1/550	1/600	1/650	1/700	1/750	1/800	1/820
RÄKNAD LINJE														
PLANDATA	R= 1000	RL	RL R= 20	RL	RL R= 20	RL	RL	R= 500	RL	R= 1750	RL	R= 400		

ANMÄRKNINGAR

PLANSYSTEM: SWEREF 99 16 30  
HÖJDSYSTEM: RH 2000

TYP AV PLAN **VÄGPLAN**


GRANSKNINGSSTATUS / SYFTE	
HANDLINGSTYP	
DATUM 2021-04-12	LEVERANS / ÄNDRINGS-PM
OBJEKT <b>PLAN STARKA CYKELSTRÅK E-TUNA-KVICKSUND</b>	
DELOMRÅDE / BANDEL HÄLLBYBRUNN-GRÖNDAL	
ANLÄGGNINGSDEL GÅNG- OCH CYKELVÄG HÄLLBYBRUNN-GRÖNDAL	
OBJEKTNUMMER / KM 151019	KONSTRUKTIONSNUMMER
BESTÄLLARE <b>TRAFIKVERKET</b>	LEVERANTÖR <b>SWECO</b>
SKAPAD AV I. JABUR	UPPDRAGSNUMMER 12708012
GODKÄND AV T. HEDENGREN	AVDELNING CIVIL
RITNINGSTYP PROFILRITNING	
TEKNIKOMRÅDE / INNEHÅLL T VÄGUTFORMNING OCH TRAFIK	
BESKRIVNING 2T0001 KM 1/200- KM 1/800	
SKALA 1:100	FORMAT A1
RITNINGNUMMER 2 01 T 03 03	FÖRVALTNINGSNUMMER
BLAD 3	NÄSTA BLAD 4
BET	

Ritning: P:\2021\151019VP\151019VP.dwg, 2021-04-28 14:31, I. Jabur



XREF: MODEL\000004\MODEL\151019VP

2T0001

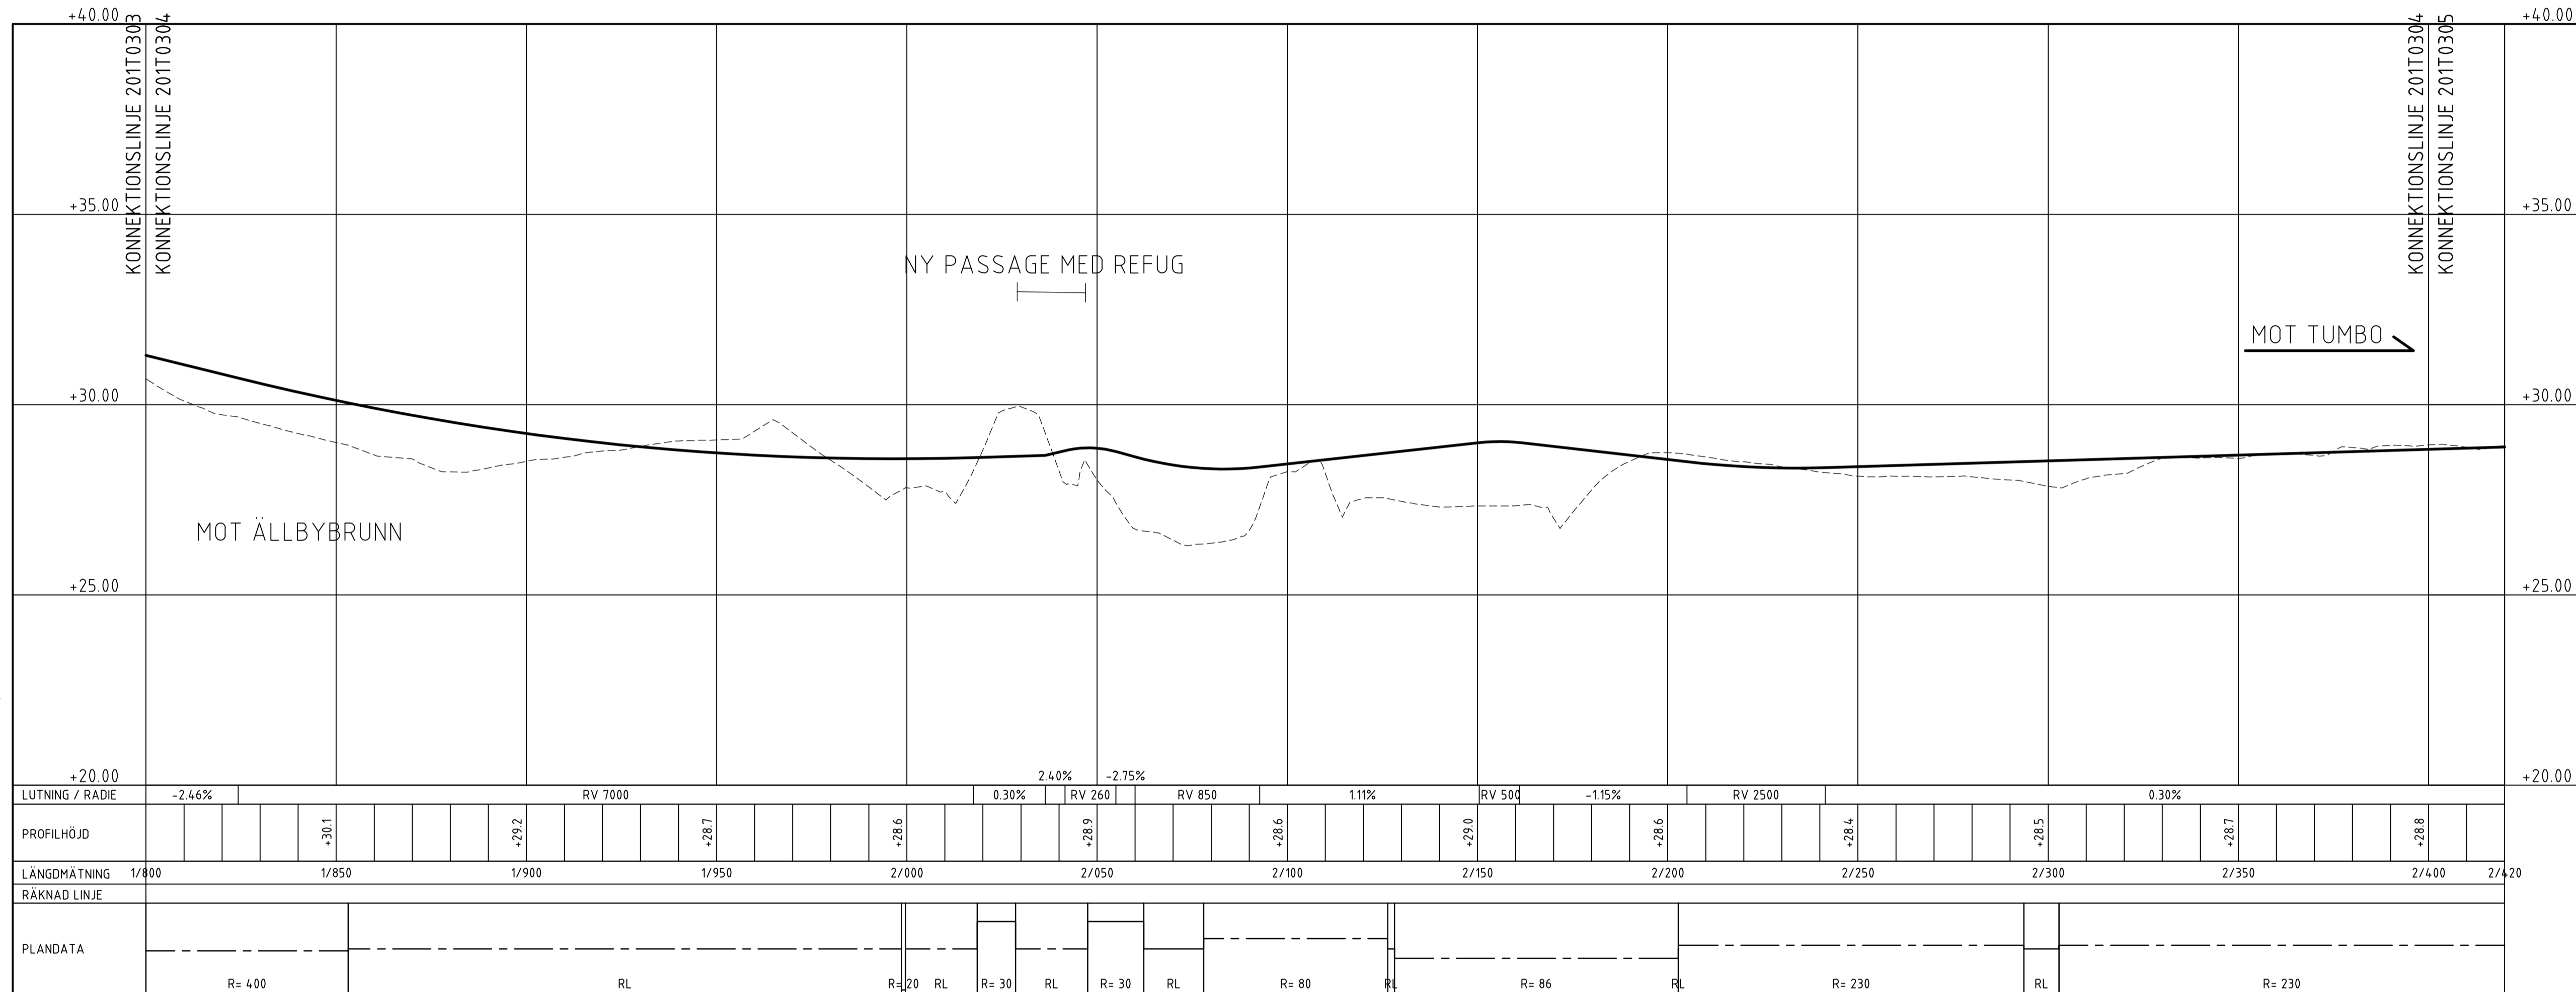

FÖRKLARINGAR

- PROFIL, GC-VÄG
- BEF. MARK, GC-VÄG

ANMÄRKNINGAR

PLANSYSTEM: S WEREF 99 16 30  
HÖJDSYSTEM: RH 2000

TYP AV PLAN **VÄGPLAN**

GRANSKNINGSSTATUS / SYFTE  
HANDLINGSTYP  
DATUM: 2021-04-12  
LEVERANS / ÄNDRINGS-PM  
OBJEKT: PLAN STARKA CYKELSTRÅK E-TUNA-KVICKSUND

DELOMRÅDE / BANDEL: HÄLLBYBRUNN-GRÖNDAL  
ANLÄGGNINGSDEL: GÅNG- OCH CYKELVÄG HÄLLBYBRUNN-GRÖNDAL

OBJEKTNUMMER / KM: 151019  
KONSTRUKTIONNUMMER

BESTÄLLARE: TRAFIKVERKET  
LEVERANTÖR: SWECO

SKAPAD AV: I. JABUR  
UPPDRAGSNUMMER: 12708012  
GODKÄND AV: T. HEDENGREN  
ÄVDELNING: CIVIL

RITNINGSTYP: PROFILRITNING  
TEKNIKOMRÅDE / INNEHÅLL: T VÄGUTFORMNING OCH TRAFIK


BESKRIVNING: 2T0001  
KM 1/800- KM 2/400

SKALA: 1:100 1:1000 A1  
RITNINGNUMMER: 2 01 T 03 04  
BLAD: 4  
NÄSTA BLAD: 5  
BET:

FÖRKLARINGAR

- PROFIL, GC-VÄG
- - - - - BEF. MARK, GC-VÄG

2T0001

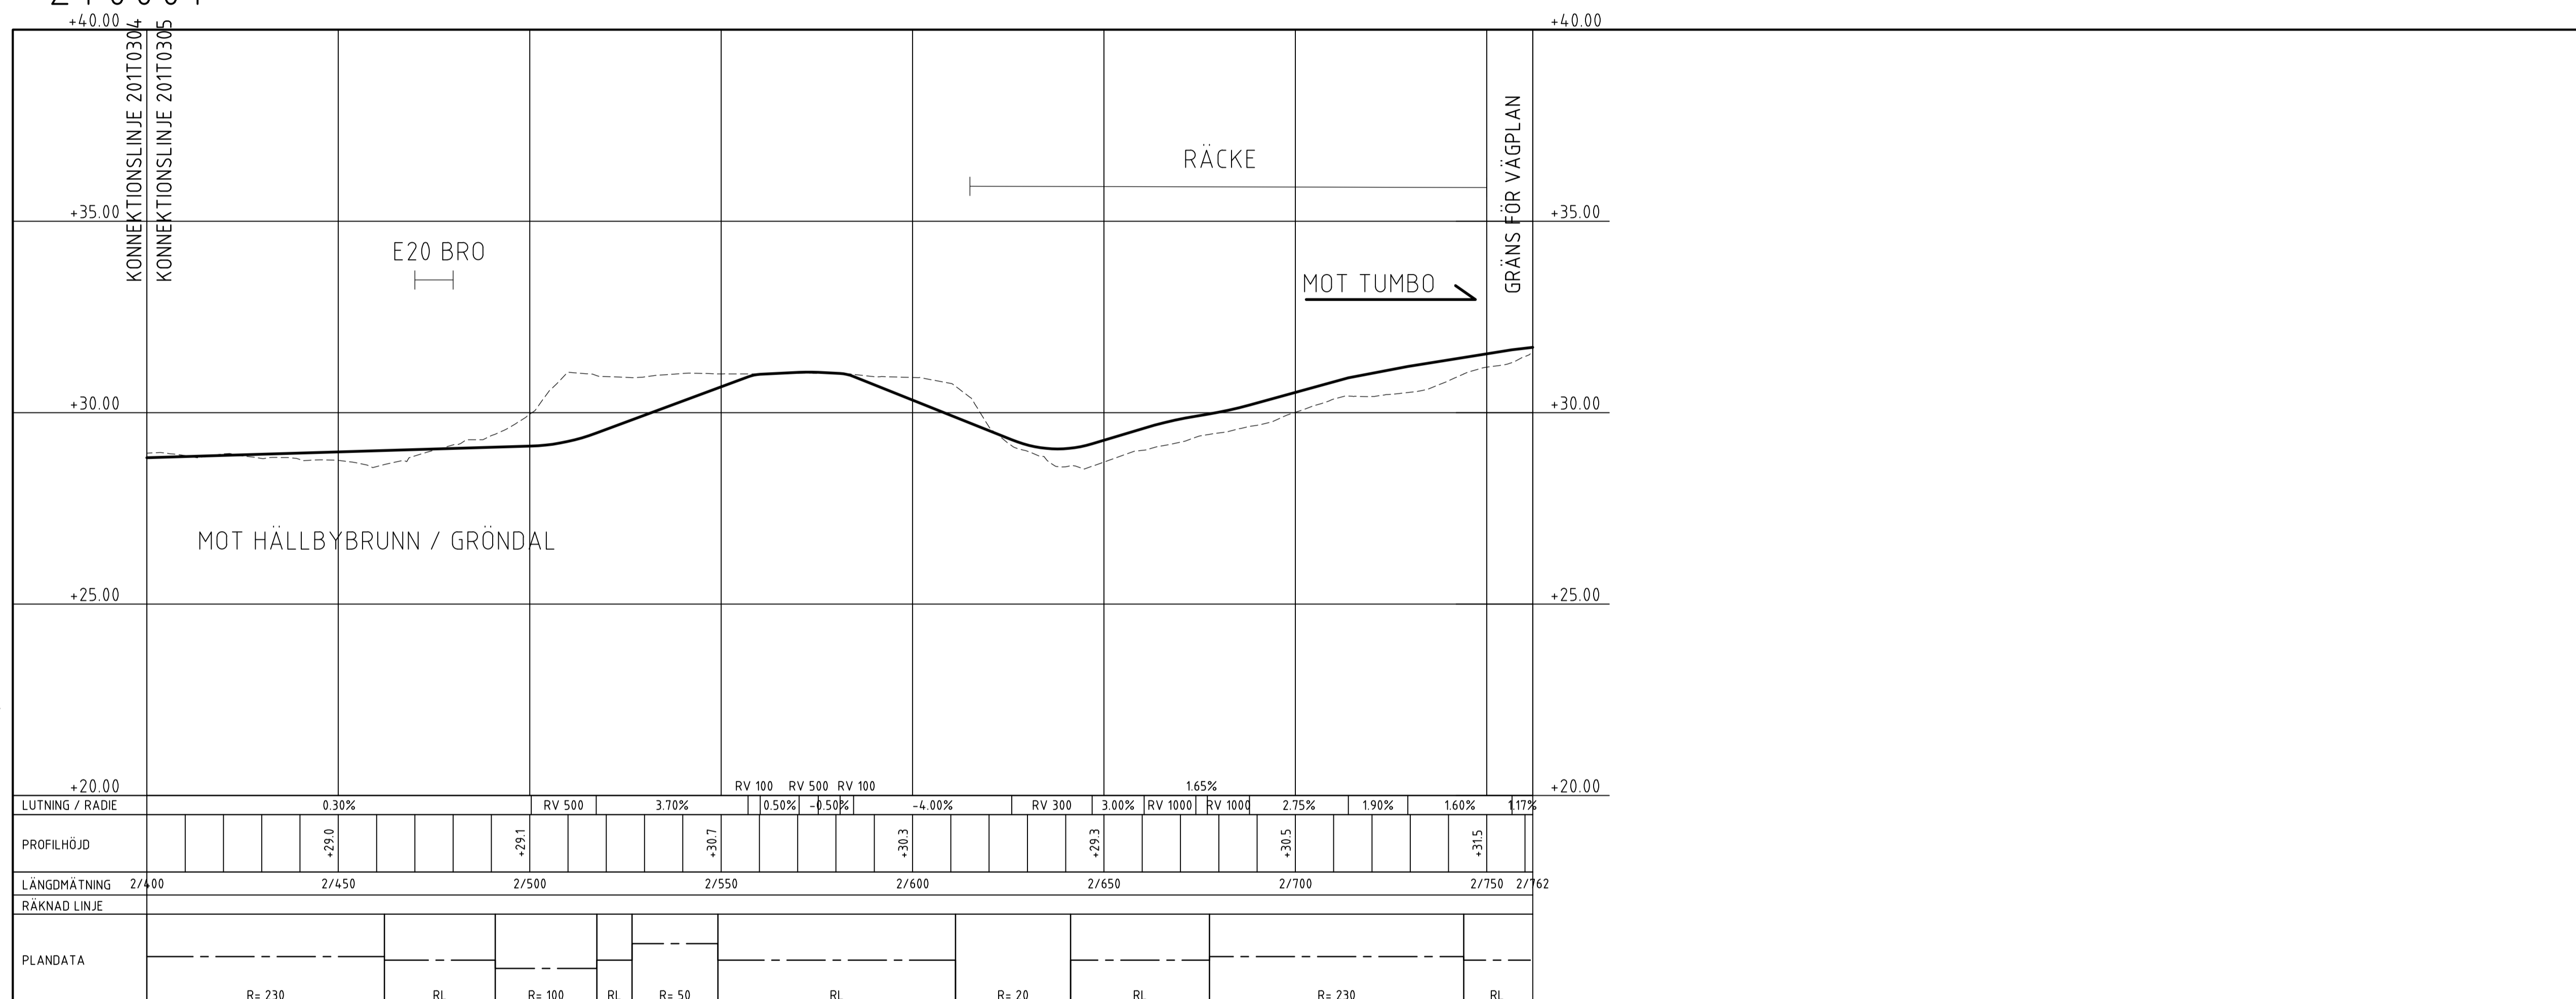

ANMÄRKNINGAR

PLANSYSTEM: SWEREF 99 16 30  
HÖJDSYSTEM: RH 2000

TYP AV PLAN **VÄGPLAN**

GRANSKNINGSSTATUS / SYFTE

HANDLINGSTYP

DATUM: 2021-04-12  
LEVERANS / ÄNDRINGS-PM

OBJEKT: **PLAN STARKA CYKELSTRÅK E-TUNA-KVICKSUND**

DELOMRÅDE / BANDEL: **HÄLLBYBRUNN-GRÖNDAL**

ANLÄGGNINGSDEL: **GÅNG- OCH CYKELVÄG HÄLLBYBRUNN-GRÖNDAL**

OBJEKTNUMMER / KM: 151019  
KONSTRUKTIONNUMMER

BESTÄLLARE: **TRAFIKVERKET**  
LEVERANTÖR: **SWECO**

SKAPAD AV: I. JABUR  
UPPDRAGSNUMMER: 12708012

GODKÄND AV: T. HEDENGREN  
AVDELNING: CIVIL

RITNINGSTYP: **PROFILRITNING**

TEKNIKOMRÅDE / INNEHÅLL: **T VÄGUTFORMNING OCH TRAFIK**

BESKRIVNING: 2T0001

KM 2/400- KM 2/762

SKALA: 1:100 1:1000 A1

RITNINGNUMMER: 2 01 T 03 05

BLAD: 5


NÄSTA BLAD: -

BET: -

FÖRKLARINGAR

— PROFIL, GC-VÄG  
 - - - - - BEF. MARK, GC-VÄG

# 2T0002 / VÄG 56

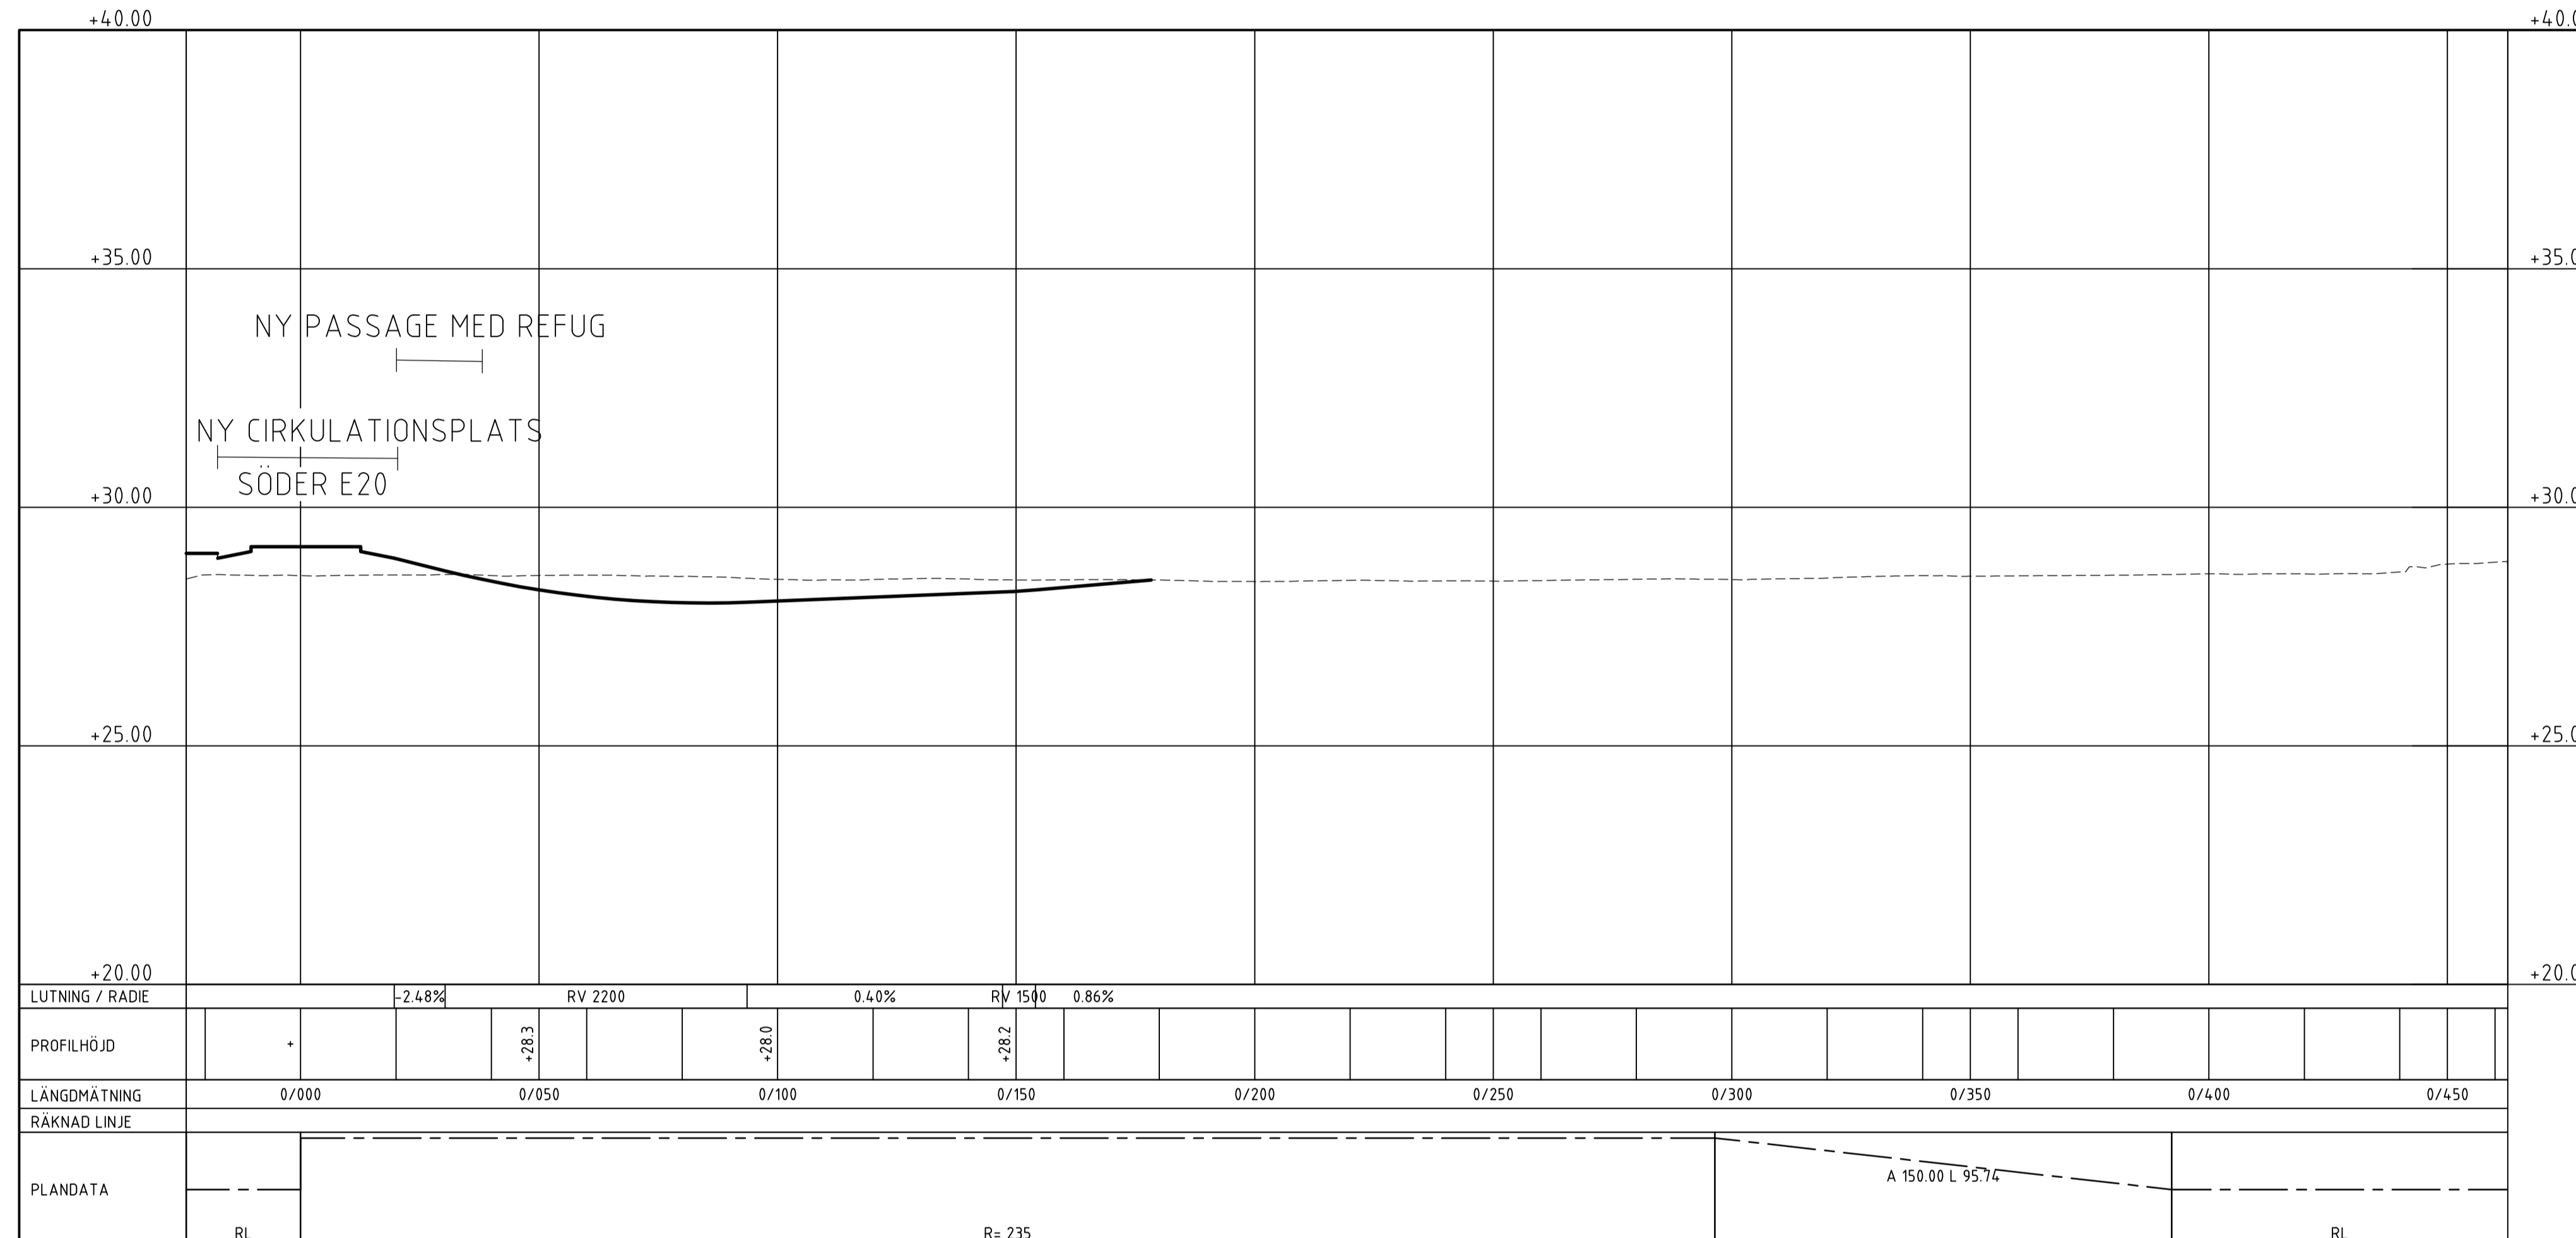

ANMÄRKNINGAR

PLANSYSTEM: SWREF 99 16 30  
 HÖJDSYSTEM: RH 2000

## TYP AV PLAN VÄGPLAN

GRANSKNINGSSTATUS / SYFTE

HANDLINGSTYP

DATUM: 2021-04-12  
 LEVERANS / ÄNDRINGS-PM

OBJEKT: PLAN STARKA CYKELSTRÅK E-TUNA-KVICKSUND

DELOMRÅDE / BANDEL: HÄLLBYBRUNN-GRÖNDAL

ANLÄGGNINGSDEL: GANG- OCH CYKELVÄG HÄLLBYBRUNN-GRÖNDAL

OBJEKTNUMMER / KM: 151019  
 KONSTRUKTIONNUMMER

BESTÄLLARE: TRAFIKVERKET  
 LEVERANTÖR: SWECO

SKAPAD AV: I. JABUR  
 UPPDRAGSNUMMER: 12708012

GODKÄND AV: T. HEDENGREN  
 ÄVDELNING: CIVIL

RITNINGSTYP: PROFILRITNING

TEKNIKOMRÅDE / INNEHÅLL: T VÄGUTFORMNING OCH TRAFIK

BESKRIVNING: 2T0002

KM 0/000 - KM 0/450

SKALA: 1:100 1:1000 A1

RITNINGNUMMER: 2 01 T 03 06

BLAD: 1


NÄSTA BLAD: -

BET: -


FÖRKLARINGAR

— PROFIL, GC-VÄG  
 - - - - - BEF. MARK, GC-VÄG

2T0003 / VÄG 900 MOT HÄLLBYBRUNN

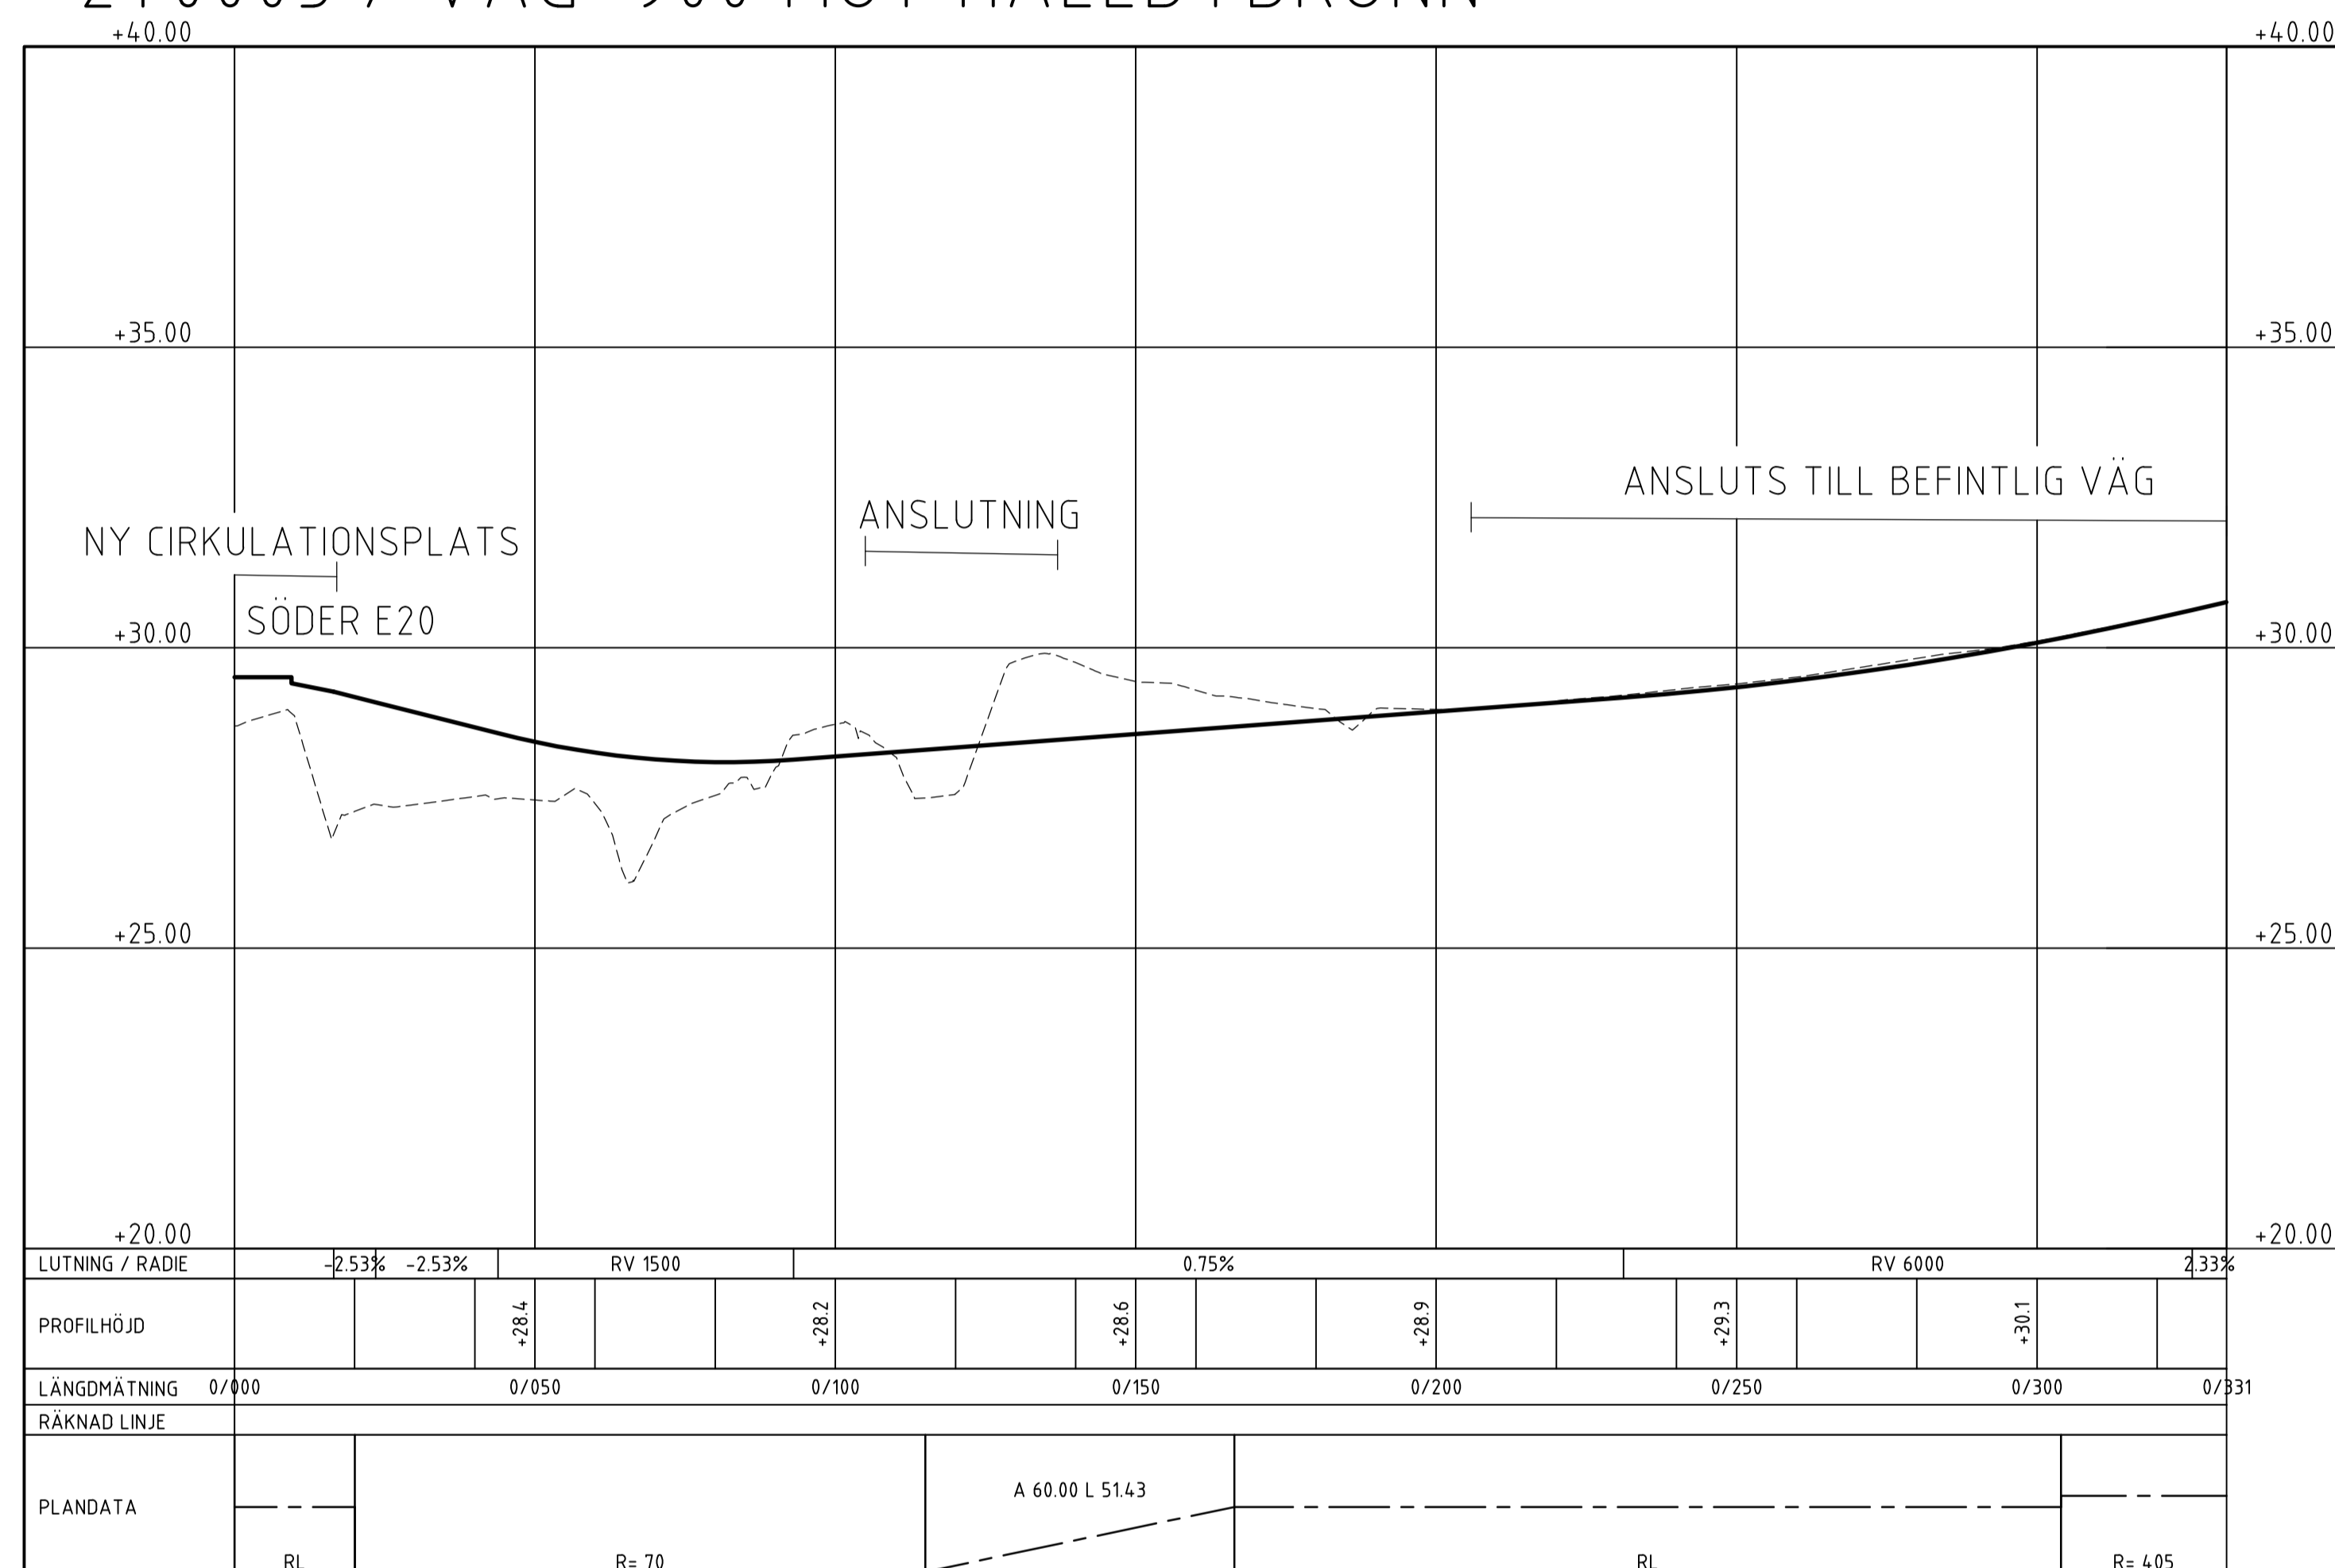

2T0004 / VÄG 723

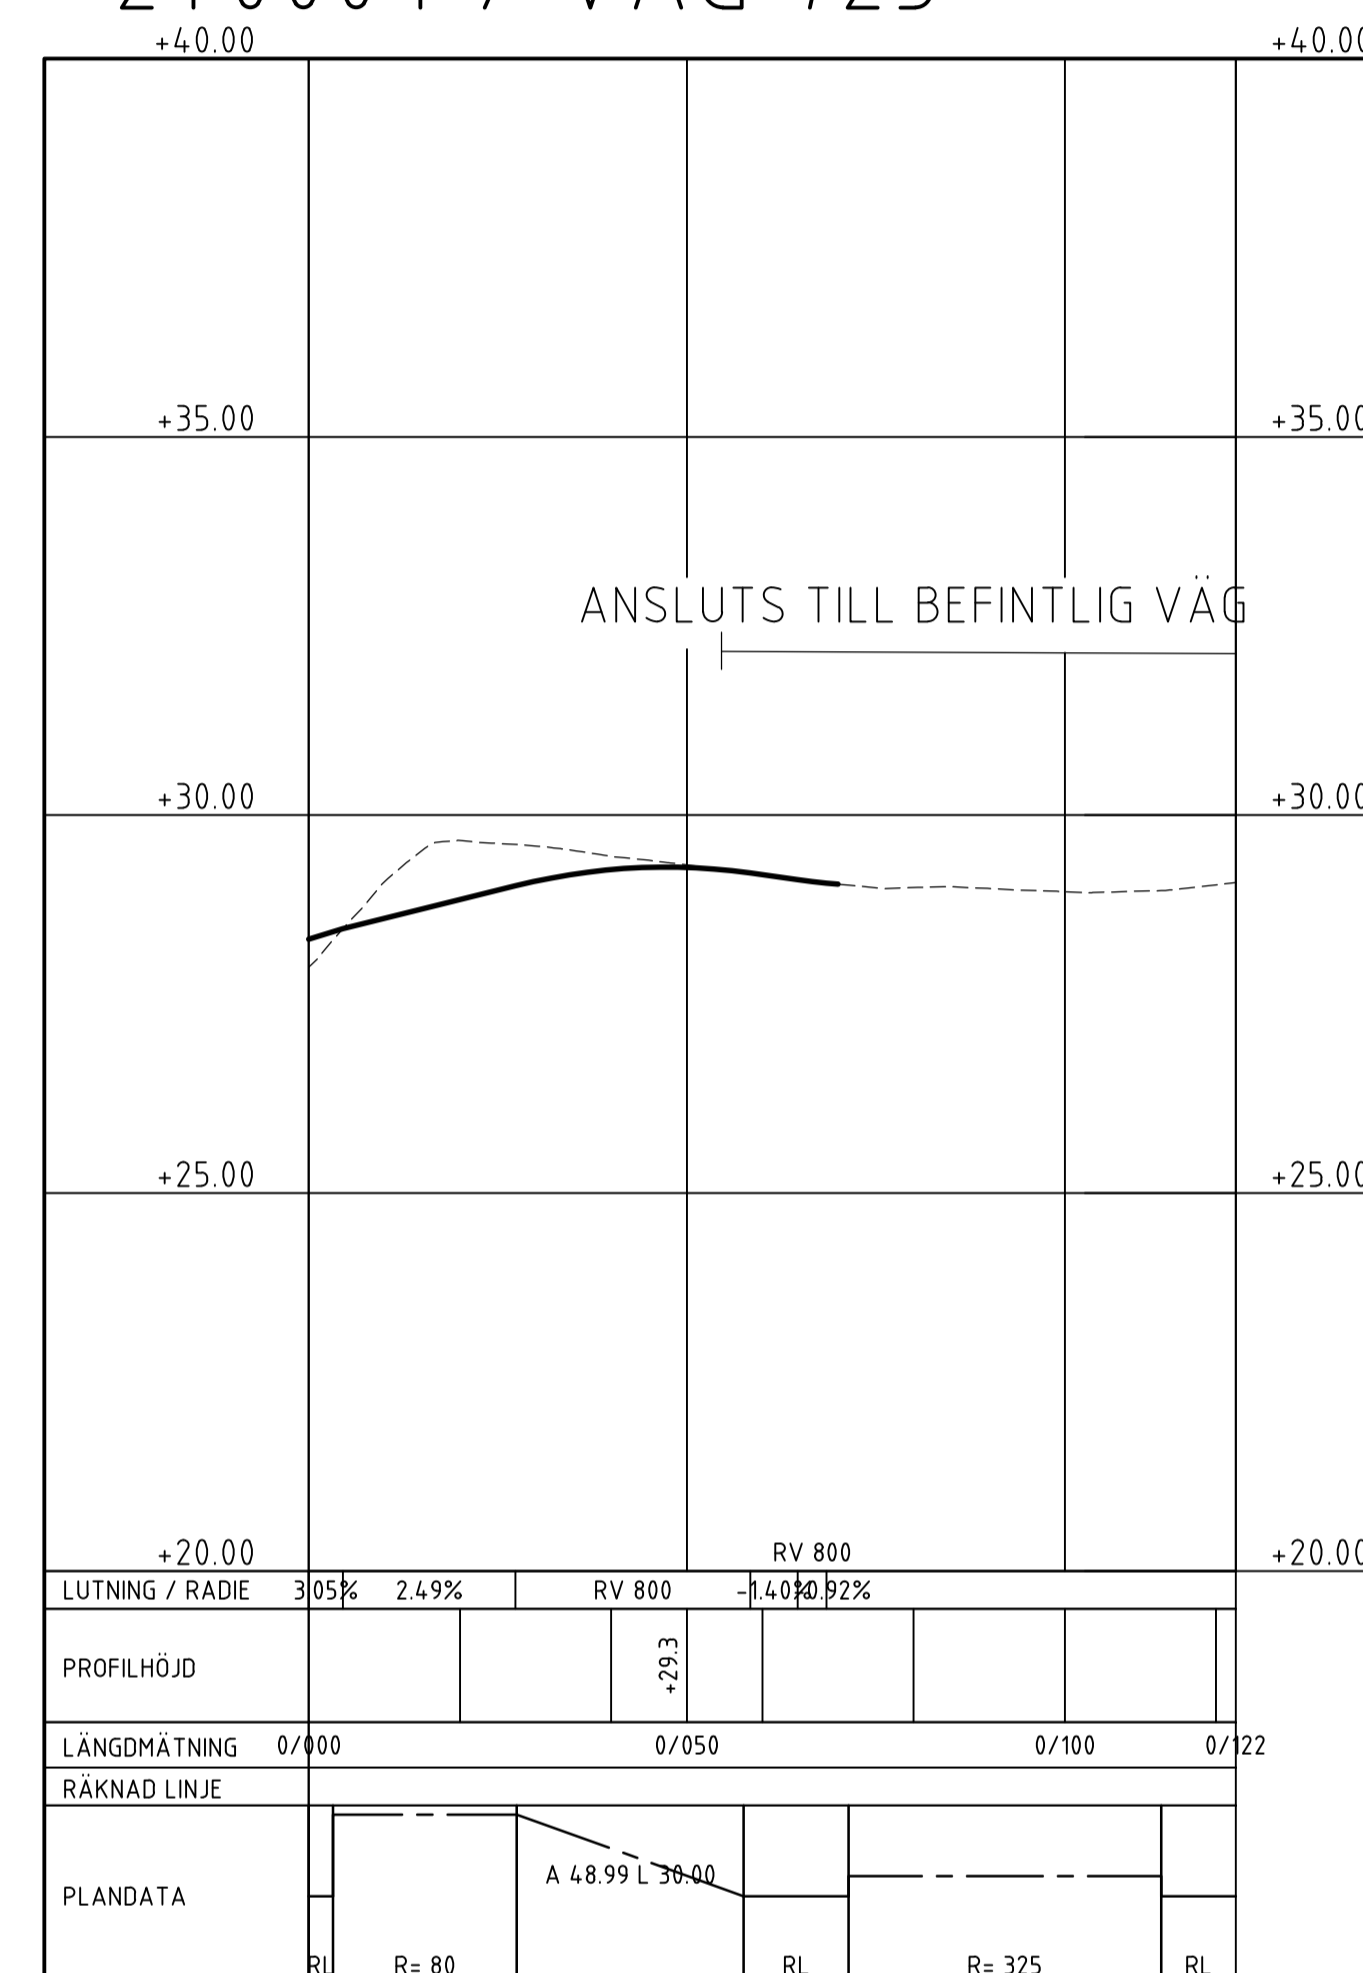

ANMÄRKNINGAR

PLANSYSTEM: SWEREF 99 16 30  
 HÖJDSYSTEM: RH 2000

TYP AV PLAN **VÄGPLAN**


GRANSKNINGSSTATUS / SYFTE	
HANDLINGSTYP	
DATUM	2021-04-12
LEVERANS / ÄNDRINGS-PM	
OBJEKT	PLAN STARKA CYKELSTRÅK E-TUNA-KVICKSUND
DELOMRÅDE / BANDEL	HÄLLBYBRUNN-GRÖNDAL
ANLÄGGNINGSDEL	GÅNG- OCH CYKELVÄG HÄLLBYBRUNN-GRÖNDAL
OBJEKTNUMMER / KM	151019
KONSTRUKTIONSNUMMER	
BESTÄLLARE	TRAFIKVERKET
LEVERANTÖR	SWECO
SKAPAD AV	I. JABUR
UPPDRAGSNUMMER	12708012
GODKÄND AV	T. HEDENGREN
ÄRDELNING	CIVIL
RITNINGSTYP	PROFILRITNING
TEKNIKOMRÅDE / INNEHÅLL	T VÄGUTFORMNING OCH TRAFIK
BESKRIVNING	2T0003 KM 0/000 - KM 0/331 2T0004 KM 0/000 - KM 0/122
SKALA	1:100
FORMAT	A1
FÖRVALTNINGSNUMMER	
RITNINGSNUMMER	2 01 T 03 07
BLAD	1
NÄSTA BLAD	-
BET	

Skapad av: I. Jabur, 2021-04-28 11:51  
 Ritad av: T. Hedengren, 2021-04-28 11:51  
 Granskad av: T. Hedengren, 2021-04-28 11:51  
 Godkänd av: T. Hedengren, 2021-04-28 11:51  
 Projekt: VMN151019VP, ankomst 2021-04-29, ver 5, jobb 103

FÖRKLARINGAR

— PROFIL, GC-VÄG  
 - - - - - BEF. MARK, GC-VÄG

# 2T0005 TPL GRÖNDAL / AVFARTSRAMP FRÅN E20 VÄSTERIFRÅN

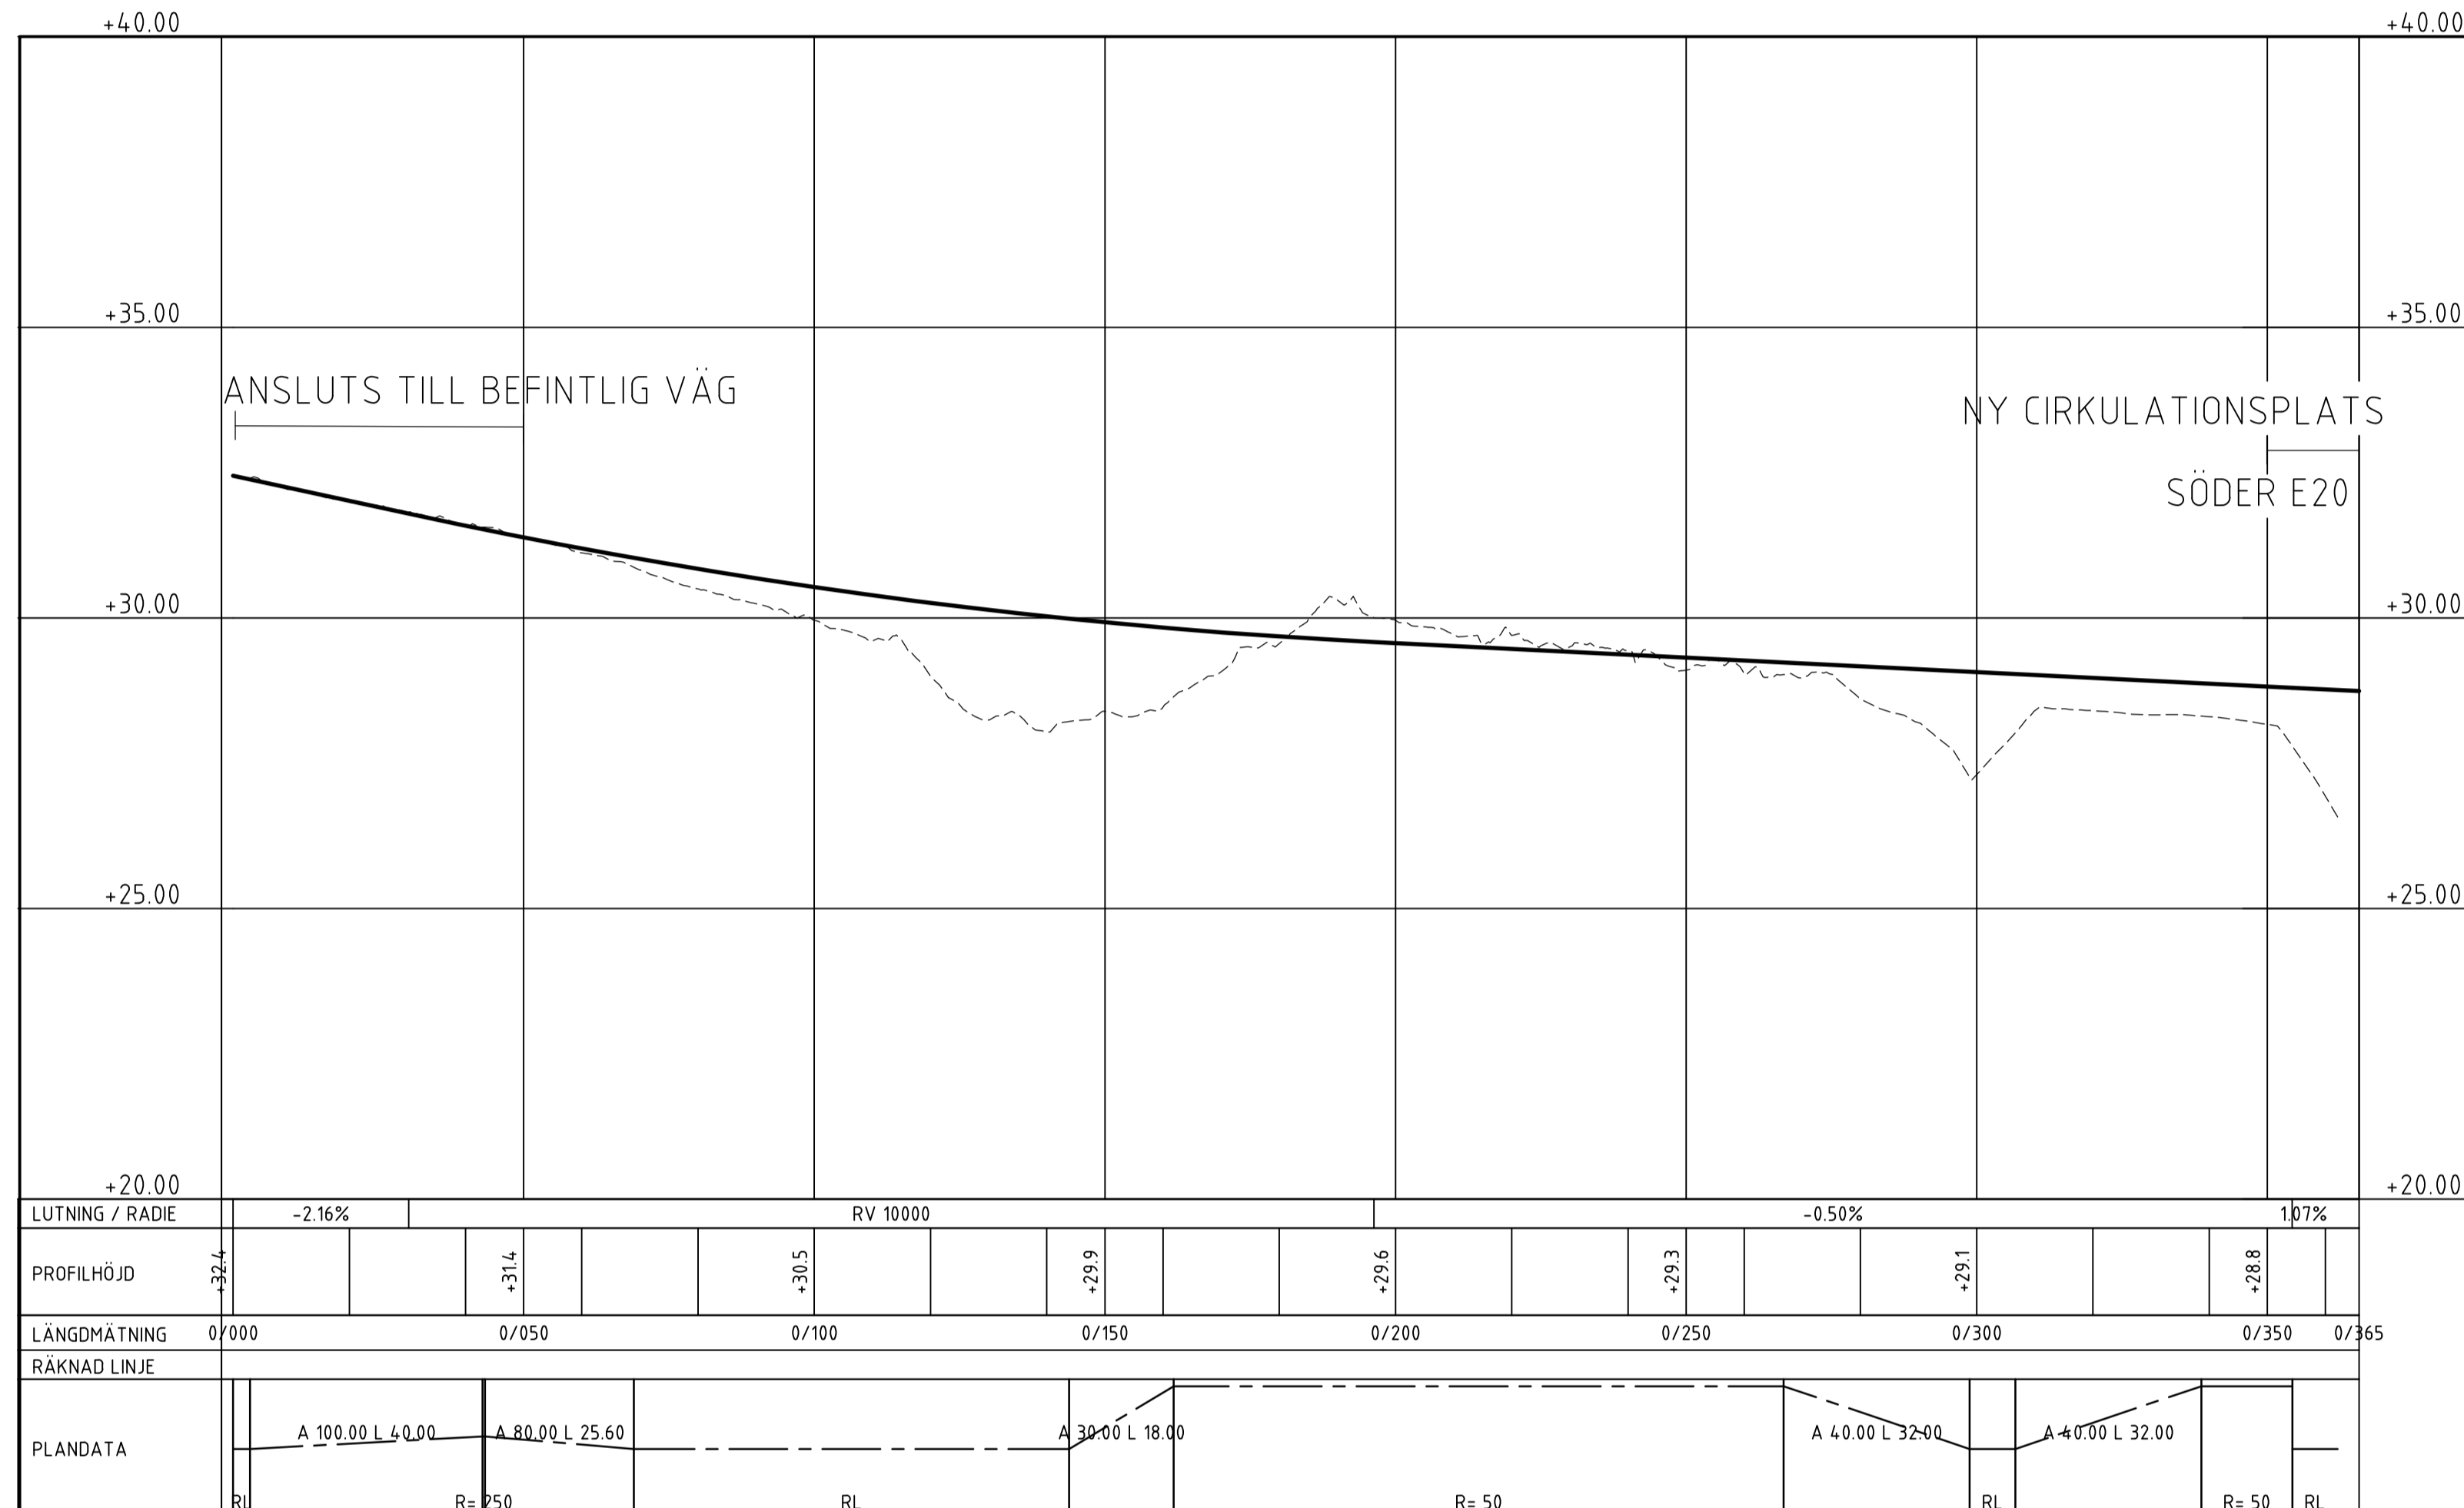

ANMÄRKNINGAR

PLANSYSTEM: SWEREF 99 16 30  
 HÖJDSYSTEM: RH 2000

## TYP AV PLAN VÄGPLAN

GRANSKNINGSSTATUS / SYFTE	
HANDLINGSTYP	
DATUM 2021-04-12	LEVERANS / ÄNDRINGS-PM
OBJEKT <b>PLAN STARKA CYKELSTRÅK E-TUNA-KVICKSUND</b>	
DELOMRÅDE / BANDEL HÄLLBYBRUNN-GRÖNDAL	
ANLÄGGNINGSDEL GÅNG- OCH CYKELVÄG HÄLLBYBRUNN-GRÖNDAL	
OBJEKTNUMMER / KM 151019	KONSTRUKTIONSNUMMER
BESTÄLLARE <b>TRAFIKVERKET</b>	LEVERANTÖR <b>SWECO</b>
SKAPAD AV I. JABUR	UPPDRAGSNUMMER 12708012
GODKÄND AV T. HEDENGREN	ÄVDELNING CIVIL
RITNINGSTYP PROFILRITNING	
TEKNIKOMRÅDE / INNEHÅLL T VÄGUTFORMNING OCH TRAFIK	
BESKRIVNING 2T0005 KM 0/000 - KM 0/365	
SKALA 1:100	FORMAT A1
RITNINGSNUMMER 2 01 T 03 08	FÖRVALTNINGSNUMMER
BLAD 1	NÄSTA BLAD -
BET	

Skapad av: I. Jabur, 2021-04-28 14:44  
 Godkänd av: T. Hedengren, 2021-04-29 10:05  
 Ritningstyp: Profilritning  
 Teknisk område: Innehåll  
 Beskrivning: T Vägutformning och trafik  
 Objekt: 151019  
 Objekt nummer / km: 151019  
 Konstruktionsnummer: 12708012  
 Beställare: Trafikverket  
 Leverantör: Sweco  
 Skapad av: I. Jabur, 2021-04-28 14:44



