


2T0001

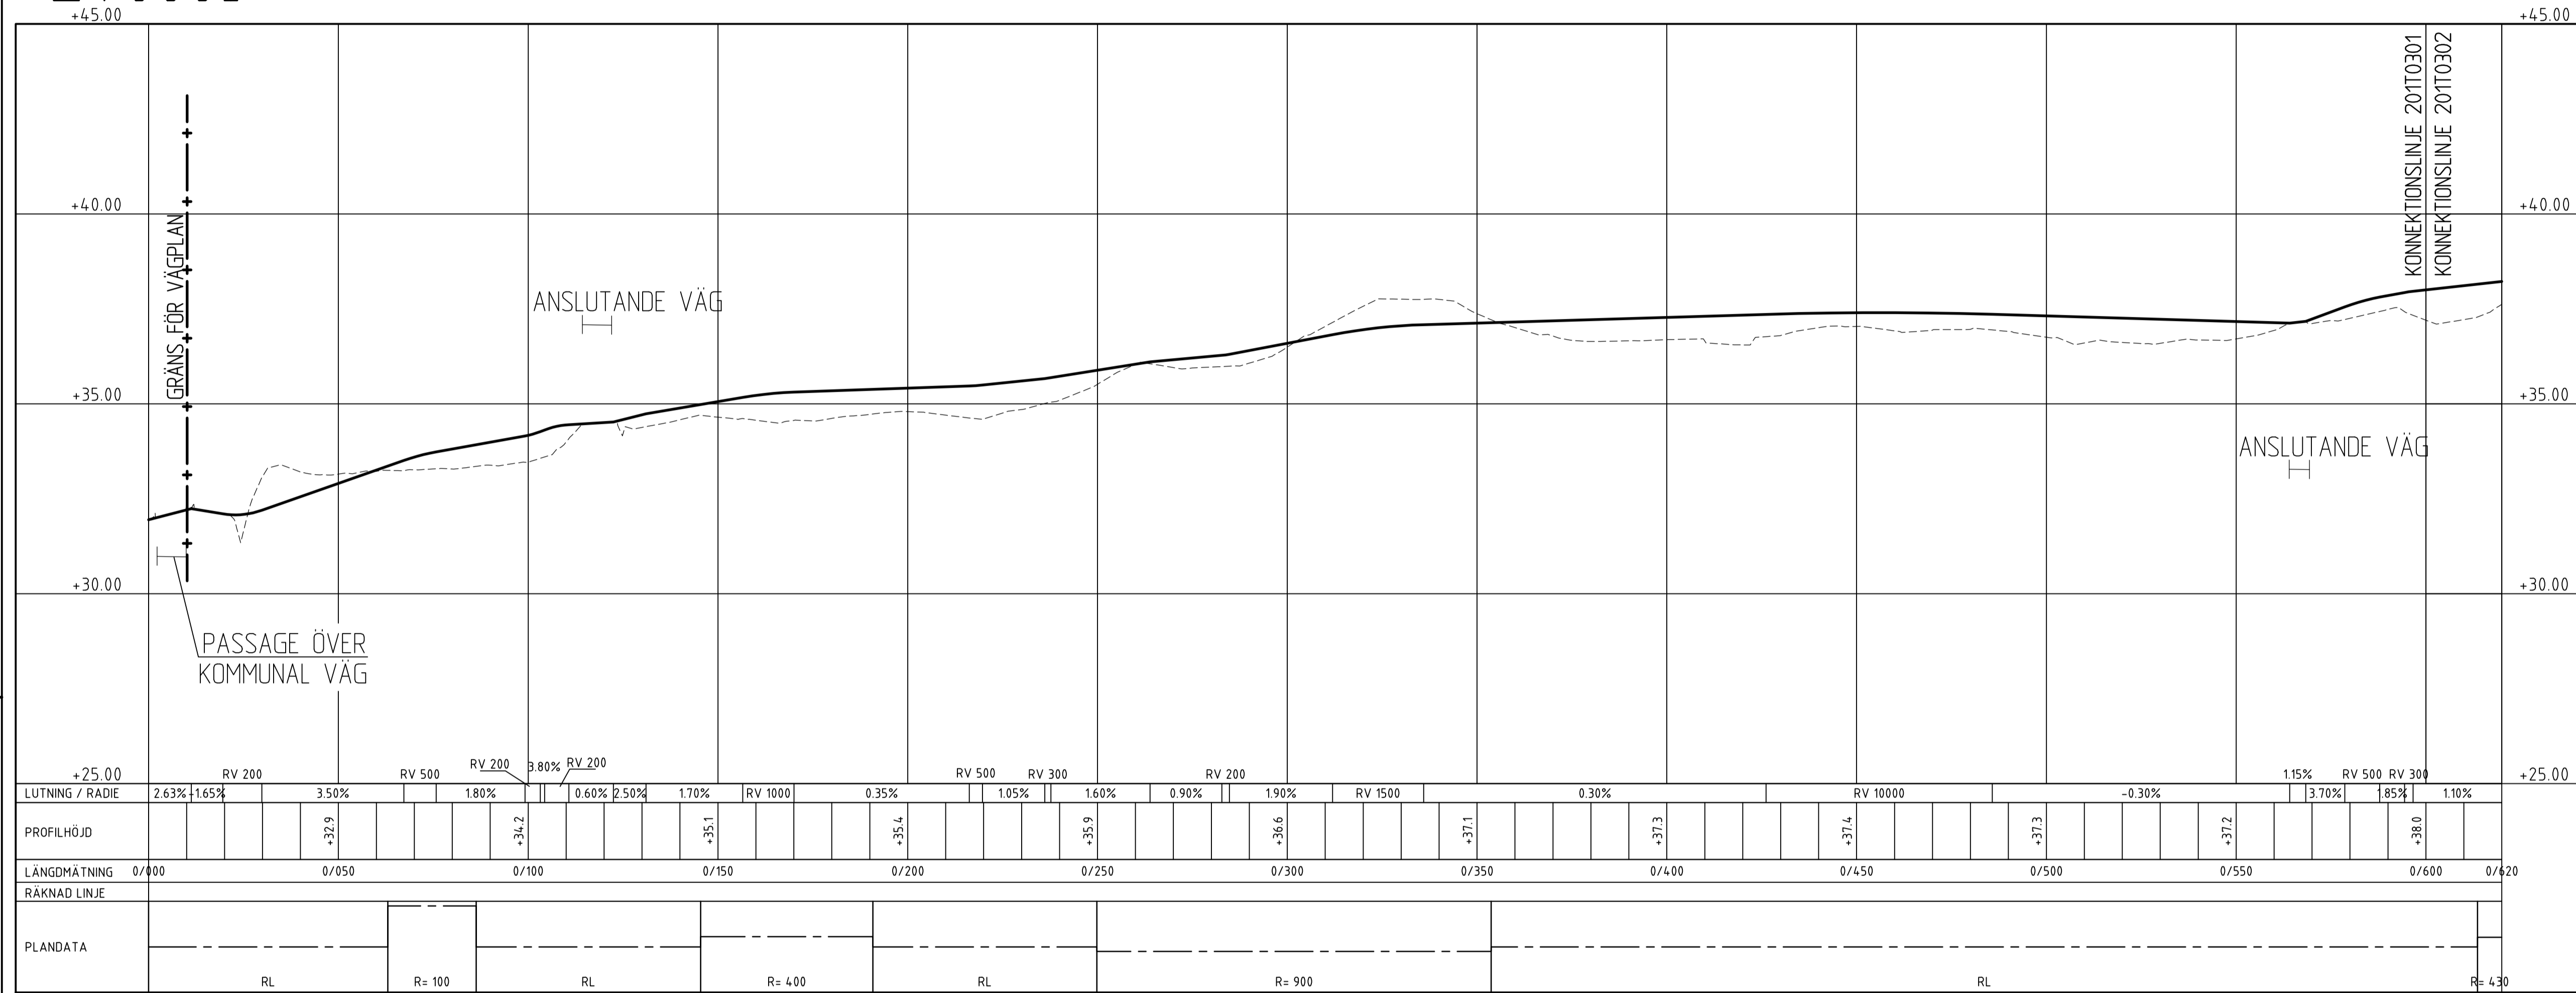

FÖRKLARINGAR
 ——— PROFIL, GC-VÄG
 - - - - - BEF. MARK, GC-VÄG

ANMÄRKNINGAR
 PLANSYSTEM: SWEREF 99 16 30
 HÖJDSYSTEM: RH 2000

TYP AV PLAN: **VÄGPLAN**

GRANSKNINGSSTATUS / SYFTE: **GODKÄND**

HANDLINGSTYP: **SAMRÅDSHANDLING**

DATUM: 2020-12-07 LEVERANS / ÄNDRINGS-PM

OBJEKT: **PLAN STARKA CYKELSTRÅK E-TUNA-KVICKSUND**

DELOMRÅDE / BANDEL: **HÄLLBYBRUNN-GRÖNDAL**

ANLÄGGNINGSDEL: **GÅNG- OCH CYKELVÄG HÄLLBYBRUNN-GRÖNDAL**

OBJEKTNUMMER / KM: 151019 KONSTRUKTIONNUMMER

BESTÄLLARE: **TRAFIKVERKET** LEVERANTÖR: **SWECO**

SKAPAD AV: I. JABUR UPPDRAGSNUMMER: 12708012

GODKÄND AV: T. HEDENGREN AVDELNING: CIVIL

RITNINGSTYP: **PLANRITNING**

TEKNIKOMRÅDE / INNEHÅLL: **T VÄGUTFORMNING OCH TRAFIK**

BESKRIVNING: 2T0001
0/000-0/600


SKALA: 1:100 1:1000 A1 FORMAT: FÖRVALTNINGSNUMMER

RITNINGNUMMER: 2 01 T 03 01 BLAD: 1 NÄSTA BLAD: 2 BET:

XREF: MODEL\000004
 2020-12-27 14:06
 2020-12-07 14:07

Ring: P:\22831\22831-02\FK-EC-nyg-höjdsanordning\000\6_Anslutningsplan\2020-12-07\2020-12-07-14-06.dwg Skapat av: Jabur, T.

2T0001

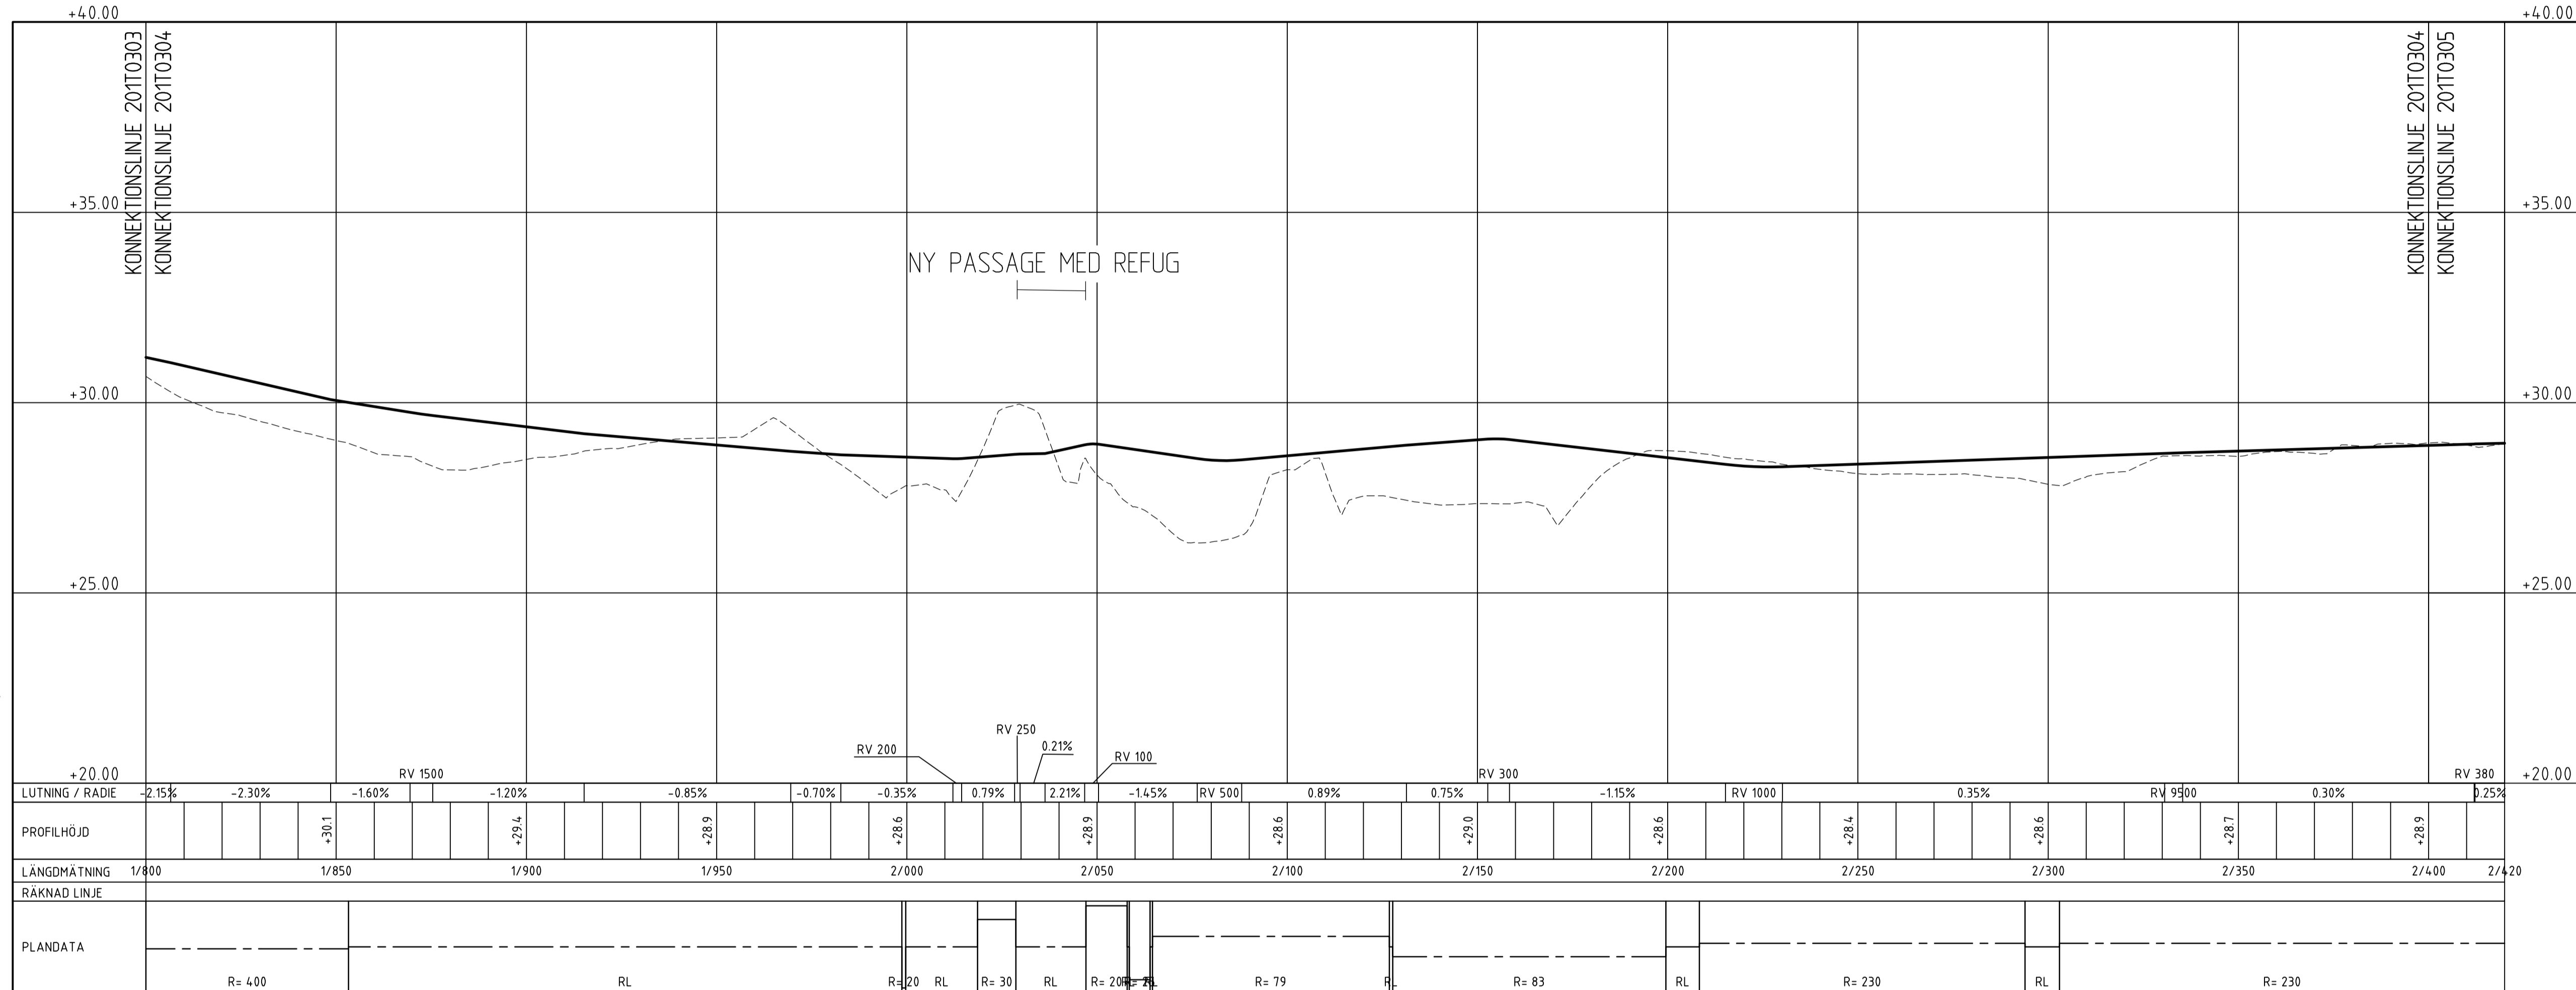

FÖRKLARINGAR

- PROFIL, GC-VÄG
- BEF. MARK, GC-VÄG

ANMÄRKNINGAR

PLANSYSTEM: SWEREF 99 16 30
HÖJDSYSTEM: RH 2000

TYP AV PLAN
VÄGPLAN

GRANSKINGSSTATUS / SYFTE
GODKÄND

HANDLINGSTYP
SAMRÅDSHANDLING

DATUM: 2020-12-07
LEVERANS / ÄNDRINGS-PM

OBJEKT
**PLAN STARKA CYKELSTRÅK
E-TUNA-KVICKSUND**

DELOMRÅDE / BANDEL
HÄLLBYBRUNN-GRÖNDAL

ANLÄGGNINGSDEL
GÅNG- OCH CYKELVÄG HÄLLBYBRUNN-GRÖNDAL

OBJEKTNUMMER / KM: 151019
KONSTRUKTIONNUMMER

BESTÄLLARE: TRAFIKVERKET
LEVERANTÖR: SWECO

SKAPAD AV: I. JABUR
LEVERANSNUMMER: 12708012

GODKÄND AV: T. HEDENGREN
AVDELNING: CIVIL

RITNINGSTYP: PLANRITNING

TEKNIKOMRÅDE / INNEHÅLL: T VÄGUTFORMNING OCH TRAFIK

BESKRIVNING: 2T0001

1/800-2/400


SKALA: 1:100
FORMAT: A1
FÖRVALTNINGSNUMMER

RITNINGNUMMER: 2 01 T 03 04
BLAD: 4
NÄSTA BLAD: 5
BET

Sveco AB, Box 100, SE-200 02, Malmö

2020-12-07 14:06
2020-12-07 14:07

2T0001

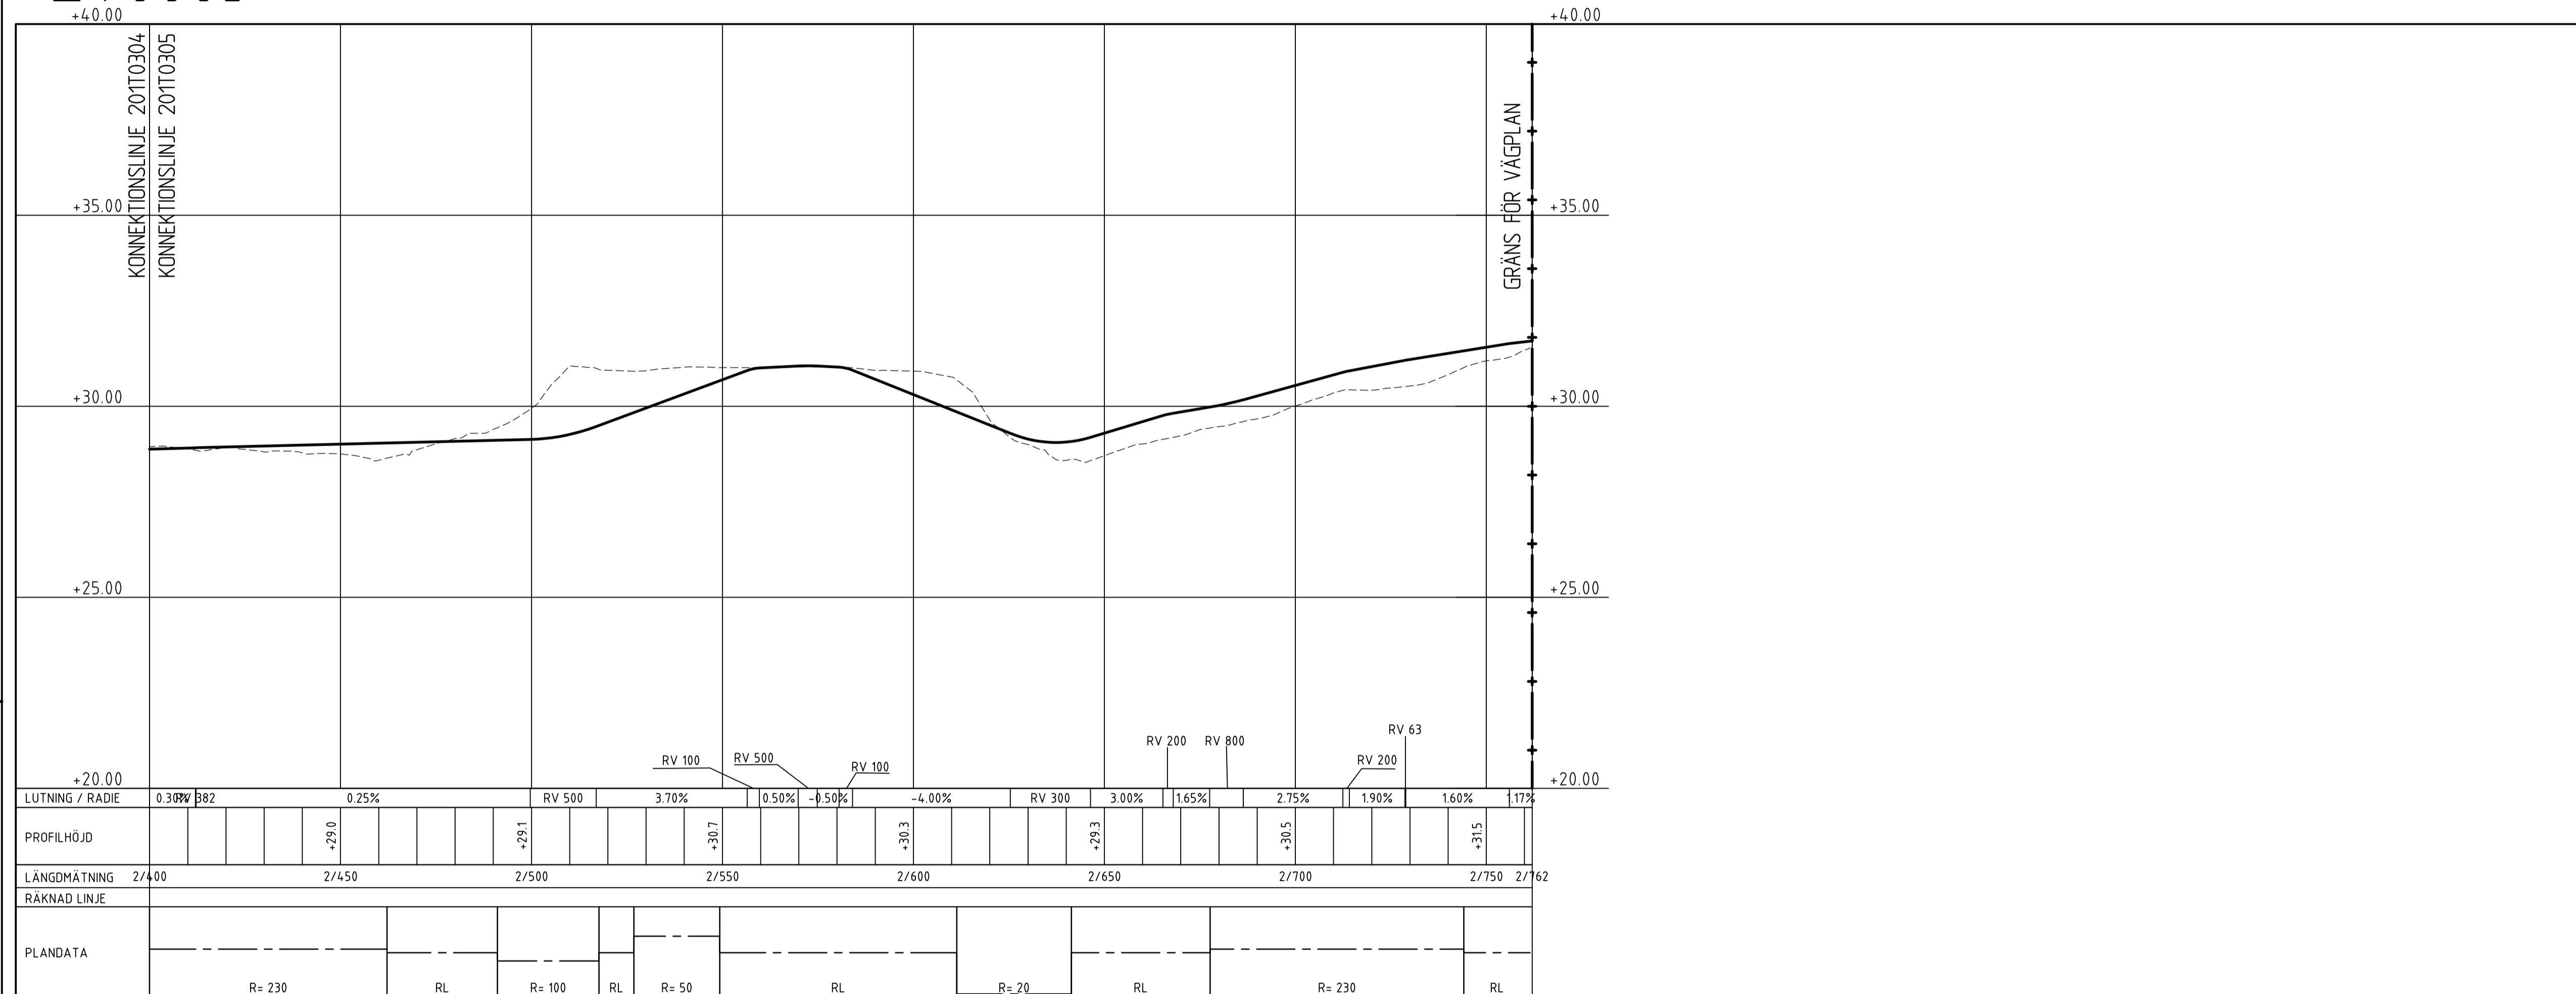

FÖRKLARINGAR
 ——— PROFIL, GC-VÄG
 - - - - - BEF. MARK, GC-VÄG

ANMÄRKNINGAR
 PLANSYSTEM: SWEREF 99 16 30
 HÖJDSYSTEM: RH 2000

TYP AV PLAN: **VÄGPLAN**

GRANSKNINGSSTATUS / SYFTE: **GODKÄND**

HANDLINGSTYP: **SAMRÅDSHANDLING**

DATUM: 2020-12-07

OBJEKT: **PLAN STARKA CYKELSTRÅK E-TUNA-KVICKSUND**

DELOMRÅDE / BANDEL: **HÄLLBYBRUNN-GRÖNDAL**

ANLÄGGNINGSDEL: **GÅNG- OCH CYKELVÄG HÄLLBYBRUNN-GRÖNDAL**

OBJEKTNUMMER / KM: 151019

KONSTRUKTIONNUMMER: []

BESTÄLLARE: **TRAFIKVERKET**

LEVERANTÖR: **SWECO**

SKAPAD AV: I. JABUR

UPPDRAGSNUMMER: 12708012

GODKÄND AV: T. HEDENGREN

AVDELNING: CIVIL

RITNINGSTYP: **PLANRITNING**

TEKNIKOMRÅDE / INNEHÅLL: **T VÄGUTFORMNING OCH TRAFIK**

BESKRIVNING: 2T0001
2/400-2/762

SKALA: 1:100

FORMAT: A1


FÖRVALTNINGSNUMMER: []

RITNINGNUMMER: 2 01 T 03 05

BLAD: 5

NÄSTA BLAD: -

BET: []

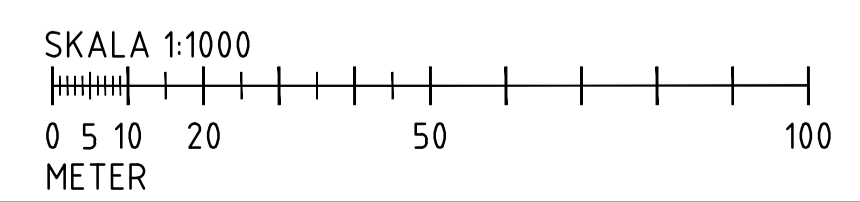


2020-12-27 14:06
 2020-12-07 14:07
 XREF: MODEL\000506
 MODEL\101001

Ring P:\2283\228302\FK-EC-nyg-höjdsanordning\000506_Ansvarskarta_RITN\CV1\000506.dwg Skapat av: jabur, 2020-12-04 10:53

FÖRKLARINGAR

— PROFIL, GC-VÄG
 - - - - - BEF. MARK, GC-VÄG

2T0005

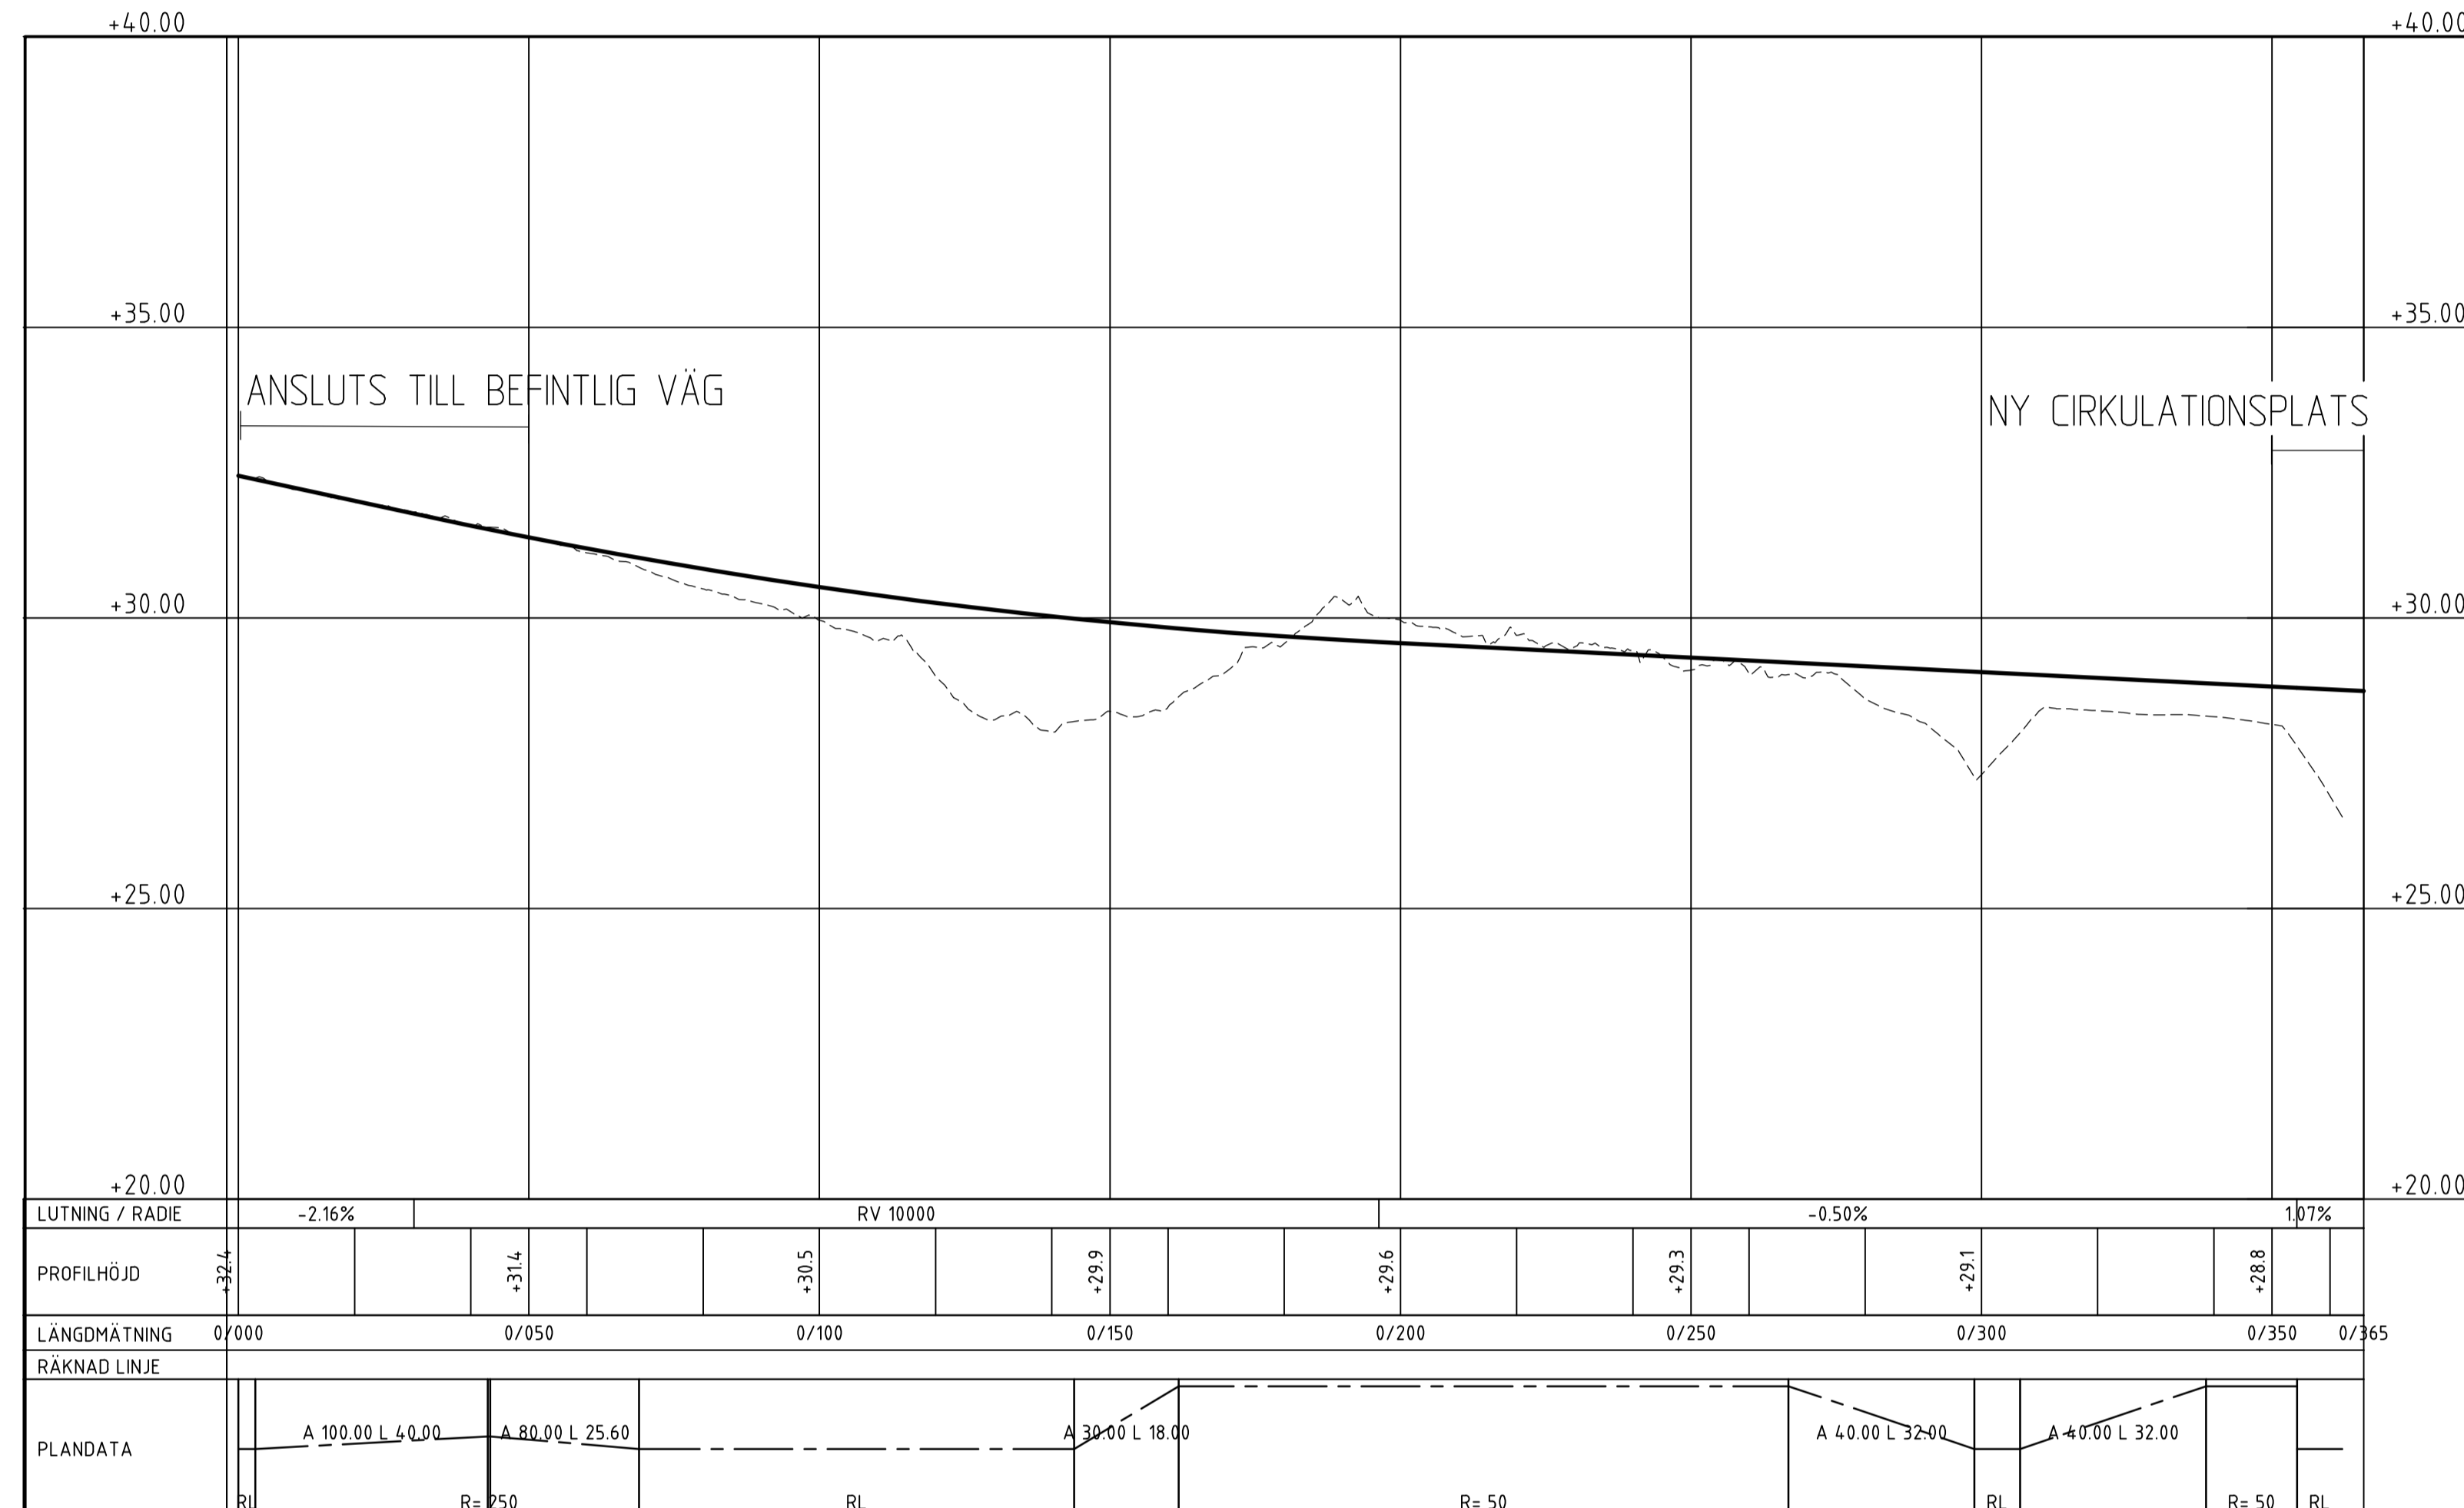

ANMÄRKNINGAR

PLANSYSTEM: S WREF 99 16 30
 HÖJDSYSTEM: RH 2000

TYP AV PLAN **VÄGPLAN**

GRANSKNINGSSTATUS / SYFTE **GODKÄND**

HANDLINGSTYP **SAMRÅDSHANDLING**

DATUM **2020-12-07** LEVERANS / ÄNDRINGS-PM

OBJEKT **PLAN STARKA CYKELSTRÅK E-TUNA-KVICKSUND**

DELOMRÅDE / BANDEL **HÄLLBYBRUNN-GRÖNDAL**

ANLÄGGNINGSDEL **GÅNG- OCH CYKELVÄG HÄLLBYBRUNN-GRÖNDAL**

OBJEKTNUMMER / KM **151019** KONSTRUKTIONSNUMMER

BESTÄLLARE **TRAFIKVERKET** LEVERANTÖR **SWECO**

SKAPAD AV **I. JABUR** UPPDRAGSNUMMER **12708012**

GODKÄND AV **T. HEDENGREN** AVDELNING **CIVIL**

RITNINGSTYP **PLANRITNING**

TEKNIKOMRÅDE / INNEHÅLL **T VÄGUTFORMNING OCH TRAFIK**

BESKRIVNING **2T0005**

0/000-0/365

SKALA **1:100** 1:1000 **A1** FÖRVALTNINGSNUMMER

RITNINGSNUMMER **2 01 T 03 08** BLAD **1** NÄSTA BLAD **-** BET

Ring P: 02831 028602 FK JE -regi-höjdsänd-Hällbybrunn000005_A1-ansvarig-arb-2020-12-07-0054

XREF: MODELLO:000504
 MODELLO:000504
 2020-12-27 14:06
 2020-12-07 14:07

