



KONNEKTION RITNING 05
 KONNEKTION RITNING 04

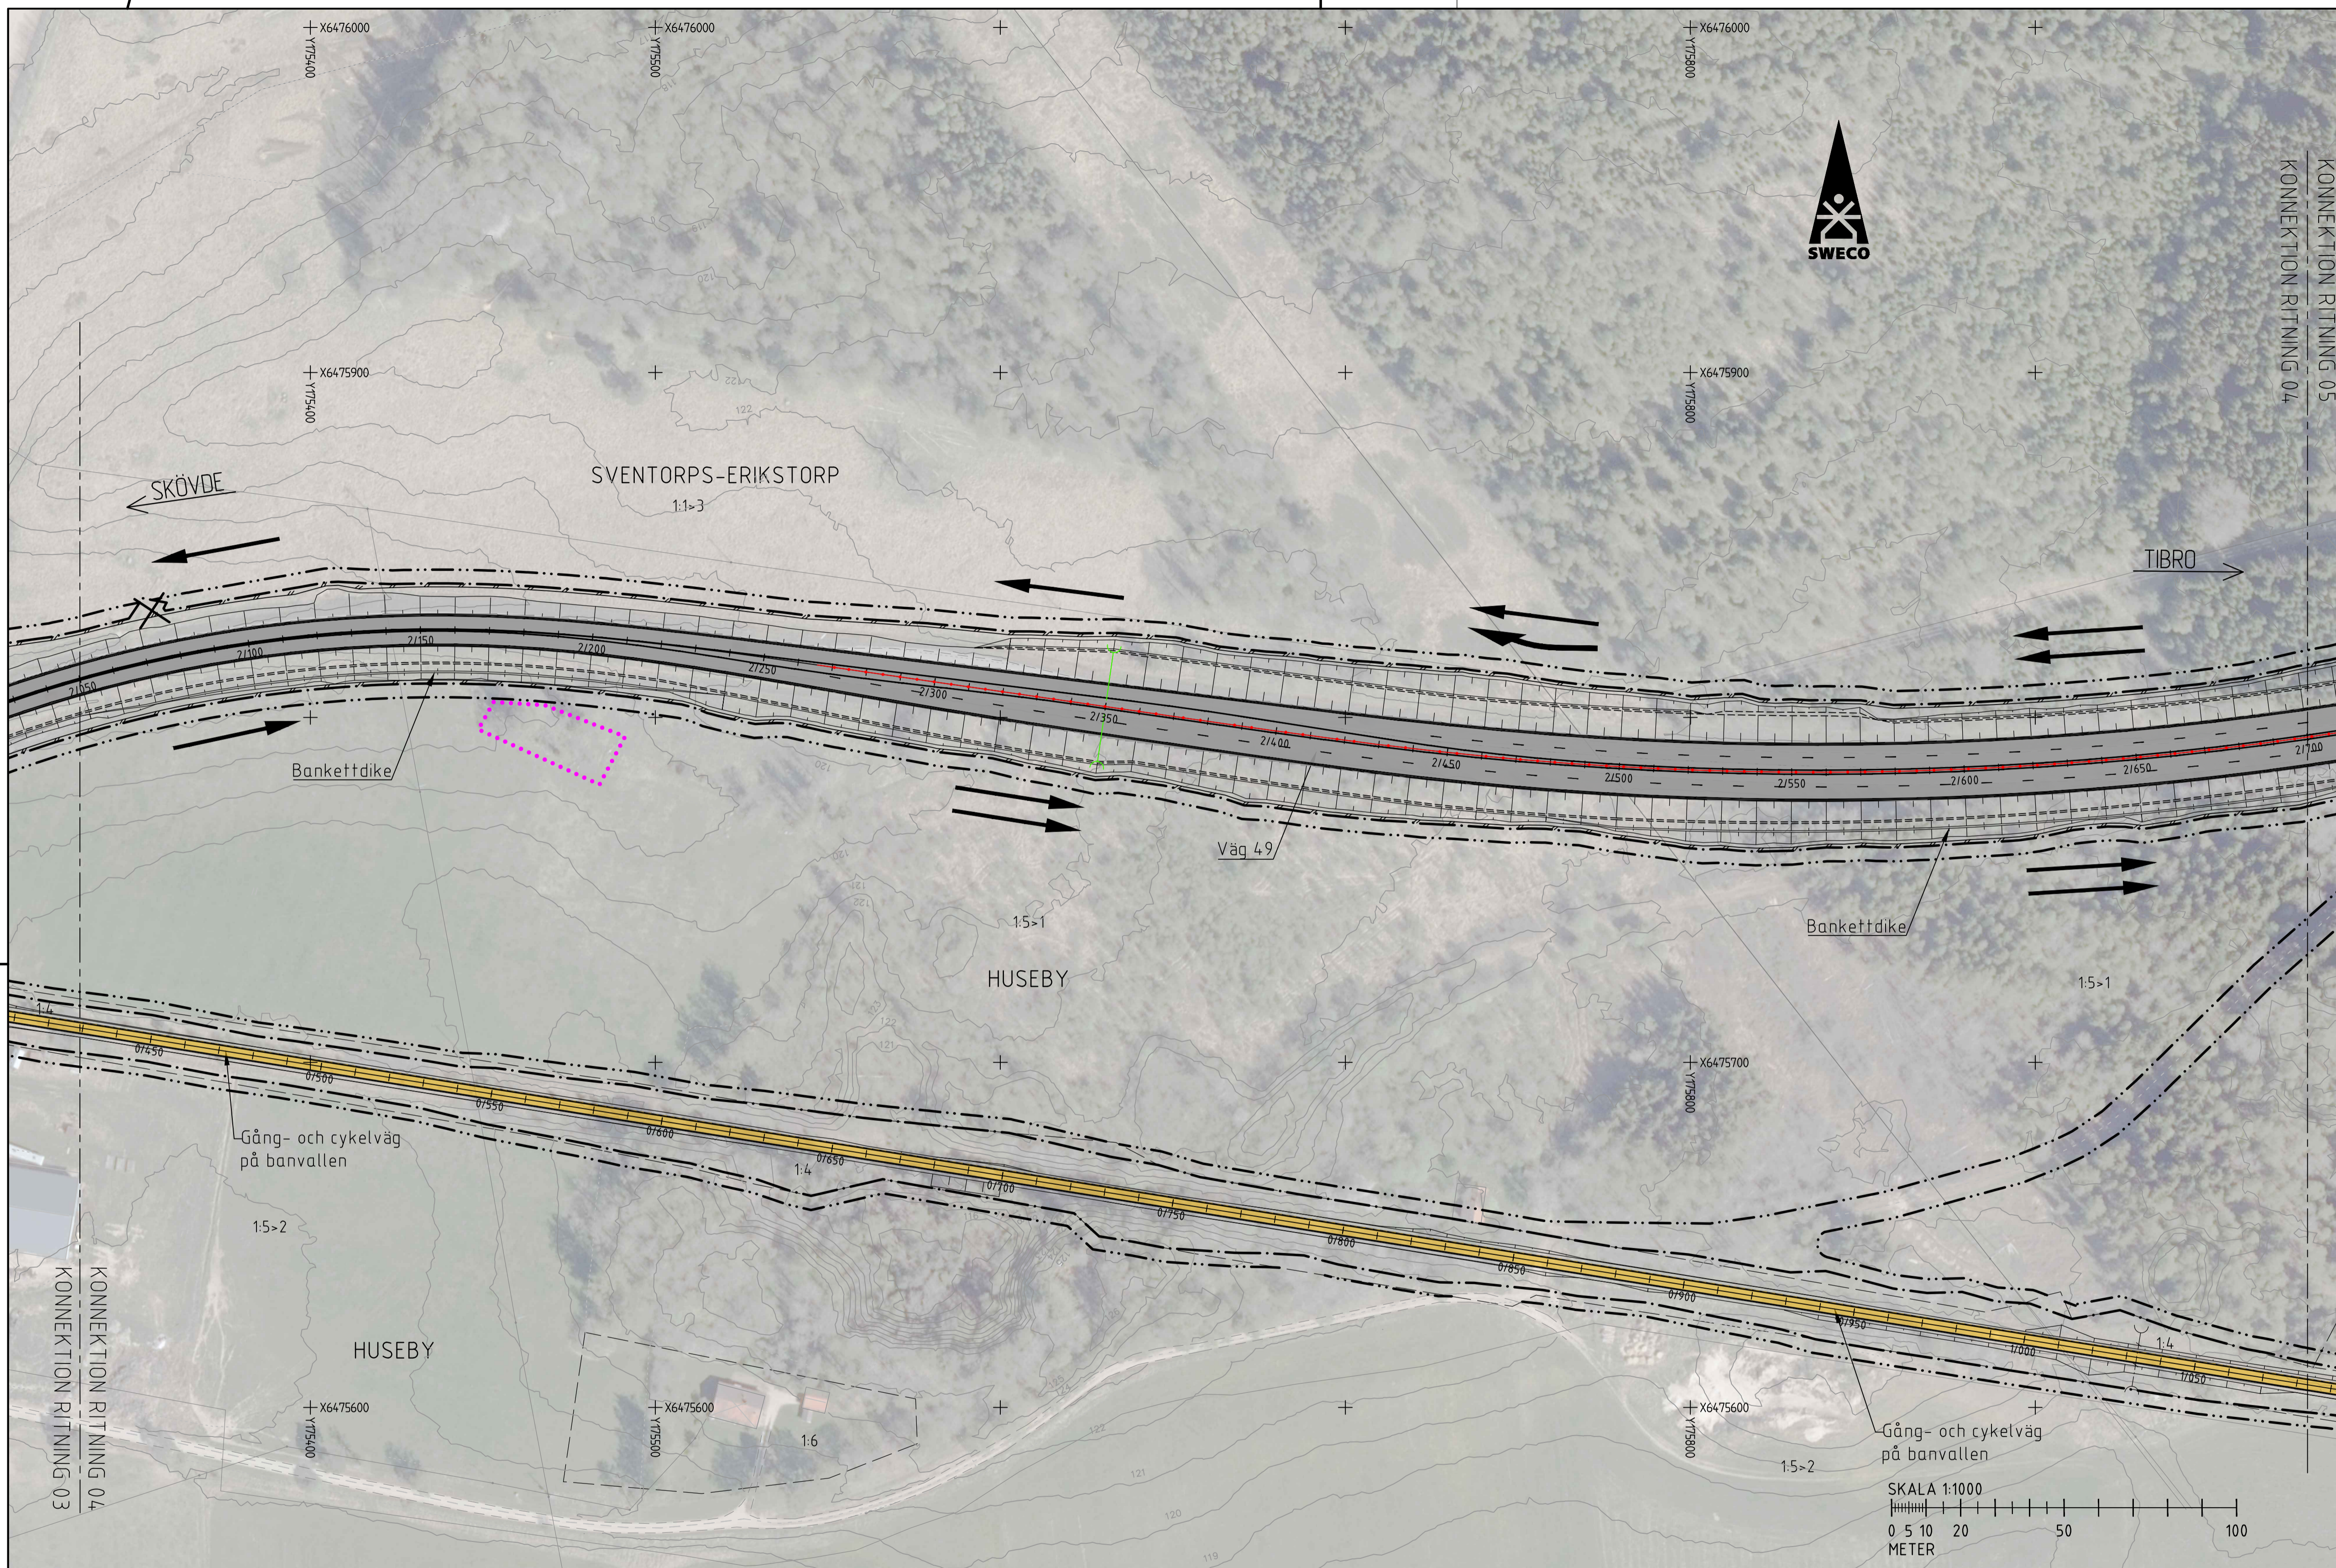

ORIENTERINGSFIGUR

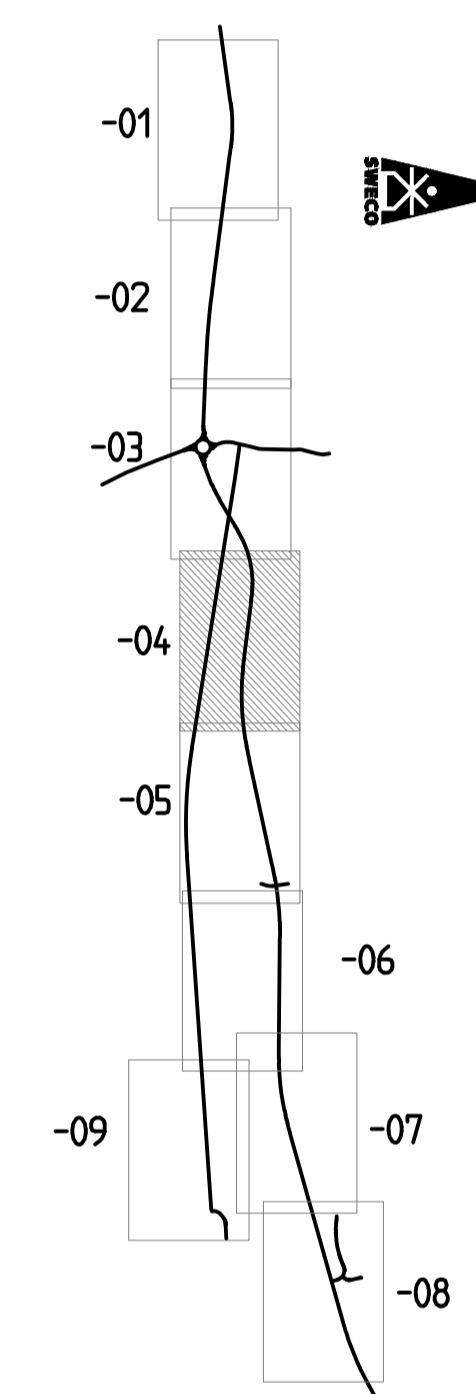

TYP AV PLAN
VÄGPLAN

GRANSKNINGSSTATUS / SYFTE	GRANSKNINGSHANDLING
HANDLINGSTYP	LEVERANS / ÄNDRINGS-PM
DATUM	2023-02-17
OBJEKT	VÄG 49
DELOMRÅDE / BANDEL	SKÖVDE – IGELSTORP
ANLÄGGNINGSDIAGRAM	GEMENSAMT
OBJEKTNUMMER / KM	160688
KONSTRUKTIONNUMMER	
BESTÄLLARE	TRAFIKVERKET
LEVERANTÖR	SWECO
SKAPAD AV	A. OLSSON
UPPRAGSNUMMER	12703888
GODKÄND AV	E. LUND
AVDELNING	CIVIL
RITNINGSTYP	PLAN
TEKNIKOMRÅDE / INNEHÅLL	T VÄGUTFORMNING OCH TRAFIK
BESKRIVNING	ILLUSTRATIONSKARTA
	KM 2/050 – 2/700
SKALA	1:1000
FORMAT	A1
FÖRVALTNINGSNUMMER	
RITNINGNUMMER	1 00 T 05 04
BLAD	NÄSTA BLAD
BET	

TECKENFÖRKLARING

<p>OMRÅDEN / BETECKNINGAR SOM BERÖRS AV VÄGPLAN (GENOM FASTSTÄLLELSE)</p> <ul style="list-style-type: none"> GRÄNS FÖR VÄGOMRÅDE AVGRÄNSNING MELLAN OLIKA TYPER AV MARKANSPRÅK GRÄNS FÖR VÄGOMRÅDE SOM ÅTERGÅR <p>ÖVRIGA OMRÅDEN / BETECKNINGAR (BEFINTLIGA)</p> <ul style="list-style-type: none"> TRAKTERGRÄNS FASTIGHETSGRÄNS 21:13 FASTIGHETSBEDECKNING TRAKTNAMN BOSTADSHUS BEFINTLIG TRUMMA 	<p>BEFINTLIG DRÄNERING</p> <ul style="list-style-type: none"> BEFINTLIGA BRUNNAR BEFINTLIGA SLÄNTER BEFINTLIG DIKESBOTTEN <p>ÖVRIGA OMRÅDEN / BETECKNINGAR (FÖRESLAGNA)</p> <ul style="list-style-type: none"> BERÄKNAD GEOMETRILINJE MED LÄNGDMÄTNING BELÄGGNINGSKANT VÄGBANA FÖR ALLMÄN VÄG FÖRESLAGEN ENSKILD VÄG VÄGBANA FÖR GÅNG- OCH CYKELVÄG SLÄNTER DIKESBOTTEN 	<p>KÖRFÄLTSSINDELNING PÅ VÄG 49</p> <ul style="list-style-type: none"> KÖRFÄLTSPILAR FAUNASTANGSEL STÖDMUR BULLERSKYDDSSKÄRM MITTRÄCKE SIDORÄCKE GÅNG- OCH CYKELRÄCKE STAKET 	<ul style="list-style-type: none"> PORT UNDER VÄG 49 NY TRUMMA / LEDNING NY PUMPSTATION FÖR DAGVATTEN NYA DAGVATTENBRUNNAR FÄRIST FÖRNLÄMNING FÖRNLÄMNINGSMRÅDE 	<ul style="list-style-type: none"> BIOTOPSKYDDAT OMRÅDE I ELLER I NÄRHETEN AV VÄGPLAN BEF VÄGANS LUTNING SOM STÄNGS GENOM SÄRSKILT BESLUT SÄRSKILDA BESLUT SOM TAS I SAMBAND MED FASTSTÄLLELSE AV VÄGPLAN INDRAGNING AV VÄGOMRÅDE FRÅN ALLMÄNT UNDERHÅLL
--	---	---	--	--