



TECKENFÖRKLARING

- NY VÄGLINJE
- 0/100 VÄGENS LÅNGMÄTNING
- SKOGSBILVÄG MED VÄNDBAN
- NYTT VÄGOMRÅDE
- FÖRÄNDRAT VÄGHÅLLNINGSSANSVAR FRÅN STATUS TILL KOMMUNAL
- VILTSTÄNGSEL
- ÅGOSLAGSGRÄNS
- BEF ENSKILD VÄG
- BEF EL LÅGSPÄNNING
- BEF EL HÖGSPÄNNING MARK
- BEF EL HÖGSPÄNNING LUFT
- BEF TELE LUFT
- BEF OPTO MARK
- BEF GASLEDNING
- BEF DAGVATTEN
- BEF VATTENLEDNING
- BEF SPILLVATTEN
- BEF TRYCKSPILL
- NATURA 2000
- ÅKERHÖLMAR/BIOTOPSKYDD
- FÖRNNINNE
- TILFÄLLIG NYTTJANDERÄTT
- INSTRÄNK VÄGRÄTT
- NY VÄG 53
- NY ANSLUTNINGSVÄG
- ENSKILD ANSLUTNINGSVÄG
- NY GC-VÄG
- GESTALTNING AV RONDPELL ENLIGT GESTALTNINGSPROGRAM
- SMÅVATTEN/BIOTOPSKYDD
- STRANDSKYDD
- DIKE / VATTENDRAG
- BULLERSKÄRM
- VÄGRÄCKE
- VILTSTÄNGSEL
- FASTIGHETSBETECKNING
- FASTIGHETSGRÄNS
- TRAKTGRÄNS
- DETALJPLAN
- VÄGTRUMMA
- NY DAGVATTENLEDNING
- DAGVATTENBRUNN MED KUPOLSIL
- NY BELYSNINGSSTOLPE
- ANSLUTNING STANGS
- AVRINNINGSPILL

ANMÄRKNINGAR
BEFINNLIGA LEDNINGAR REDOVISAS I ILLUSTRATIONSPLAN. SAMFÖRLÄGGNING AV FIBER SAMT NYPROJEKTIV AV ELNÄT PÅGÅR.

KOORDINATSYSTEM:
PLANSYSTEM: SWEREF 99 1630
HÖJDSYSTEM: RH2000

DATUM FÖR FASTIGHETSKARTA: 20211209

08. 09.

01. 02. 03. 04. 05. 06. 07.

TYP AV PLAN
VÄGPLAN

GRANSKNINGSSTATUS / SYFTE
GODKÄND

HANDLINGSTYP
GRANSKNINGSHANDLING

DATUM
2022-02-02

LEVERANS / ÄNDRINGS-PM

OBJEKT
VÄG 53 ESKILSTUNA

DELOMRÅDE / BANDEL
1 SÖDRA INFARTEN ESKILSTUNA

ANLÄGGNINGSDJUP
00 GEMENSAMT (SAMMANSATT OCH ÖVERSÄTTER)

OBJEKTNUMMER / KM
155037

KONSTRUKTIONNUMMER

BESTÄLLARE
TRAFIKVERKET

LEVERANTÖR
TYRÉNS

SKAPAD AV
A BERGMAN

UPPDRAGSNUMMER
284611

GODKÄND AV
HELENA DAHLBERG

AVDELNING

RITNINGSTYP
ILLUSTRATIONSPLAN

TEKNIKOMRÅDE / INNEHÅLL
T VÄGUTFORMNING OCH TRAFIK

BESKRIVNING
KM 0/250-0/600

SKALA
1:1000

FORMAT
A1


FÖRVALTNINGSNUMMER


RITNINGNUMMER
1 00 T 05 01

BLAD

NÄSTA BLAD

BET

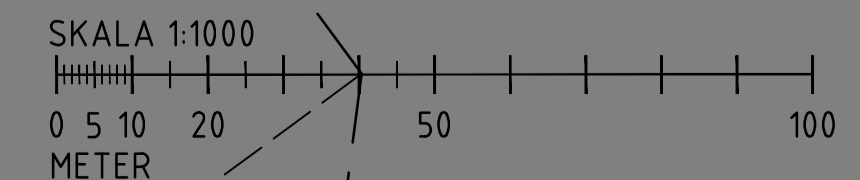

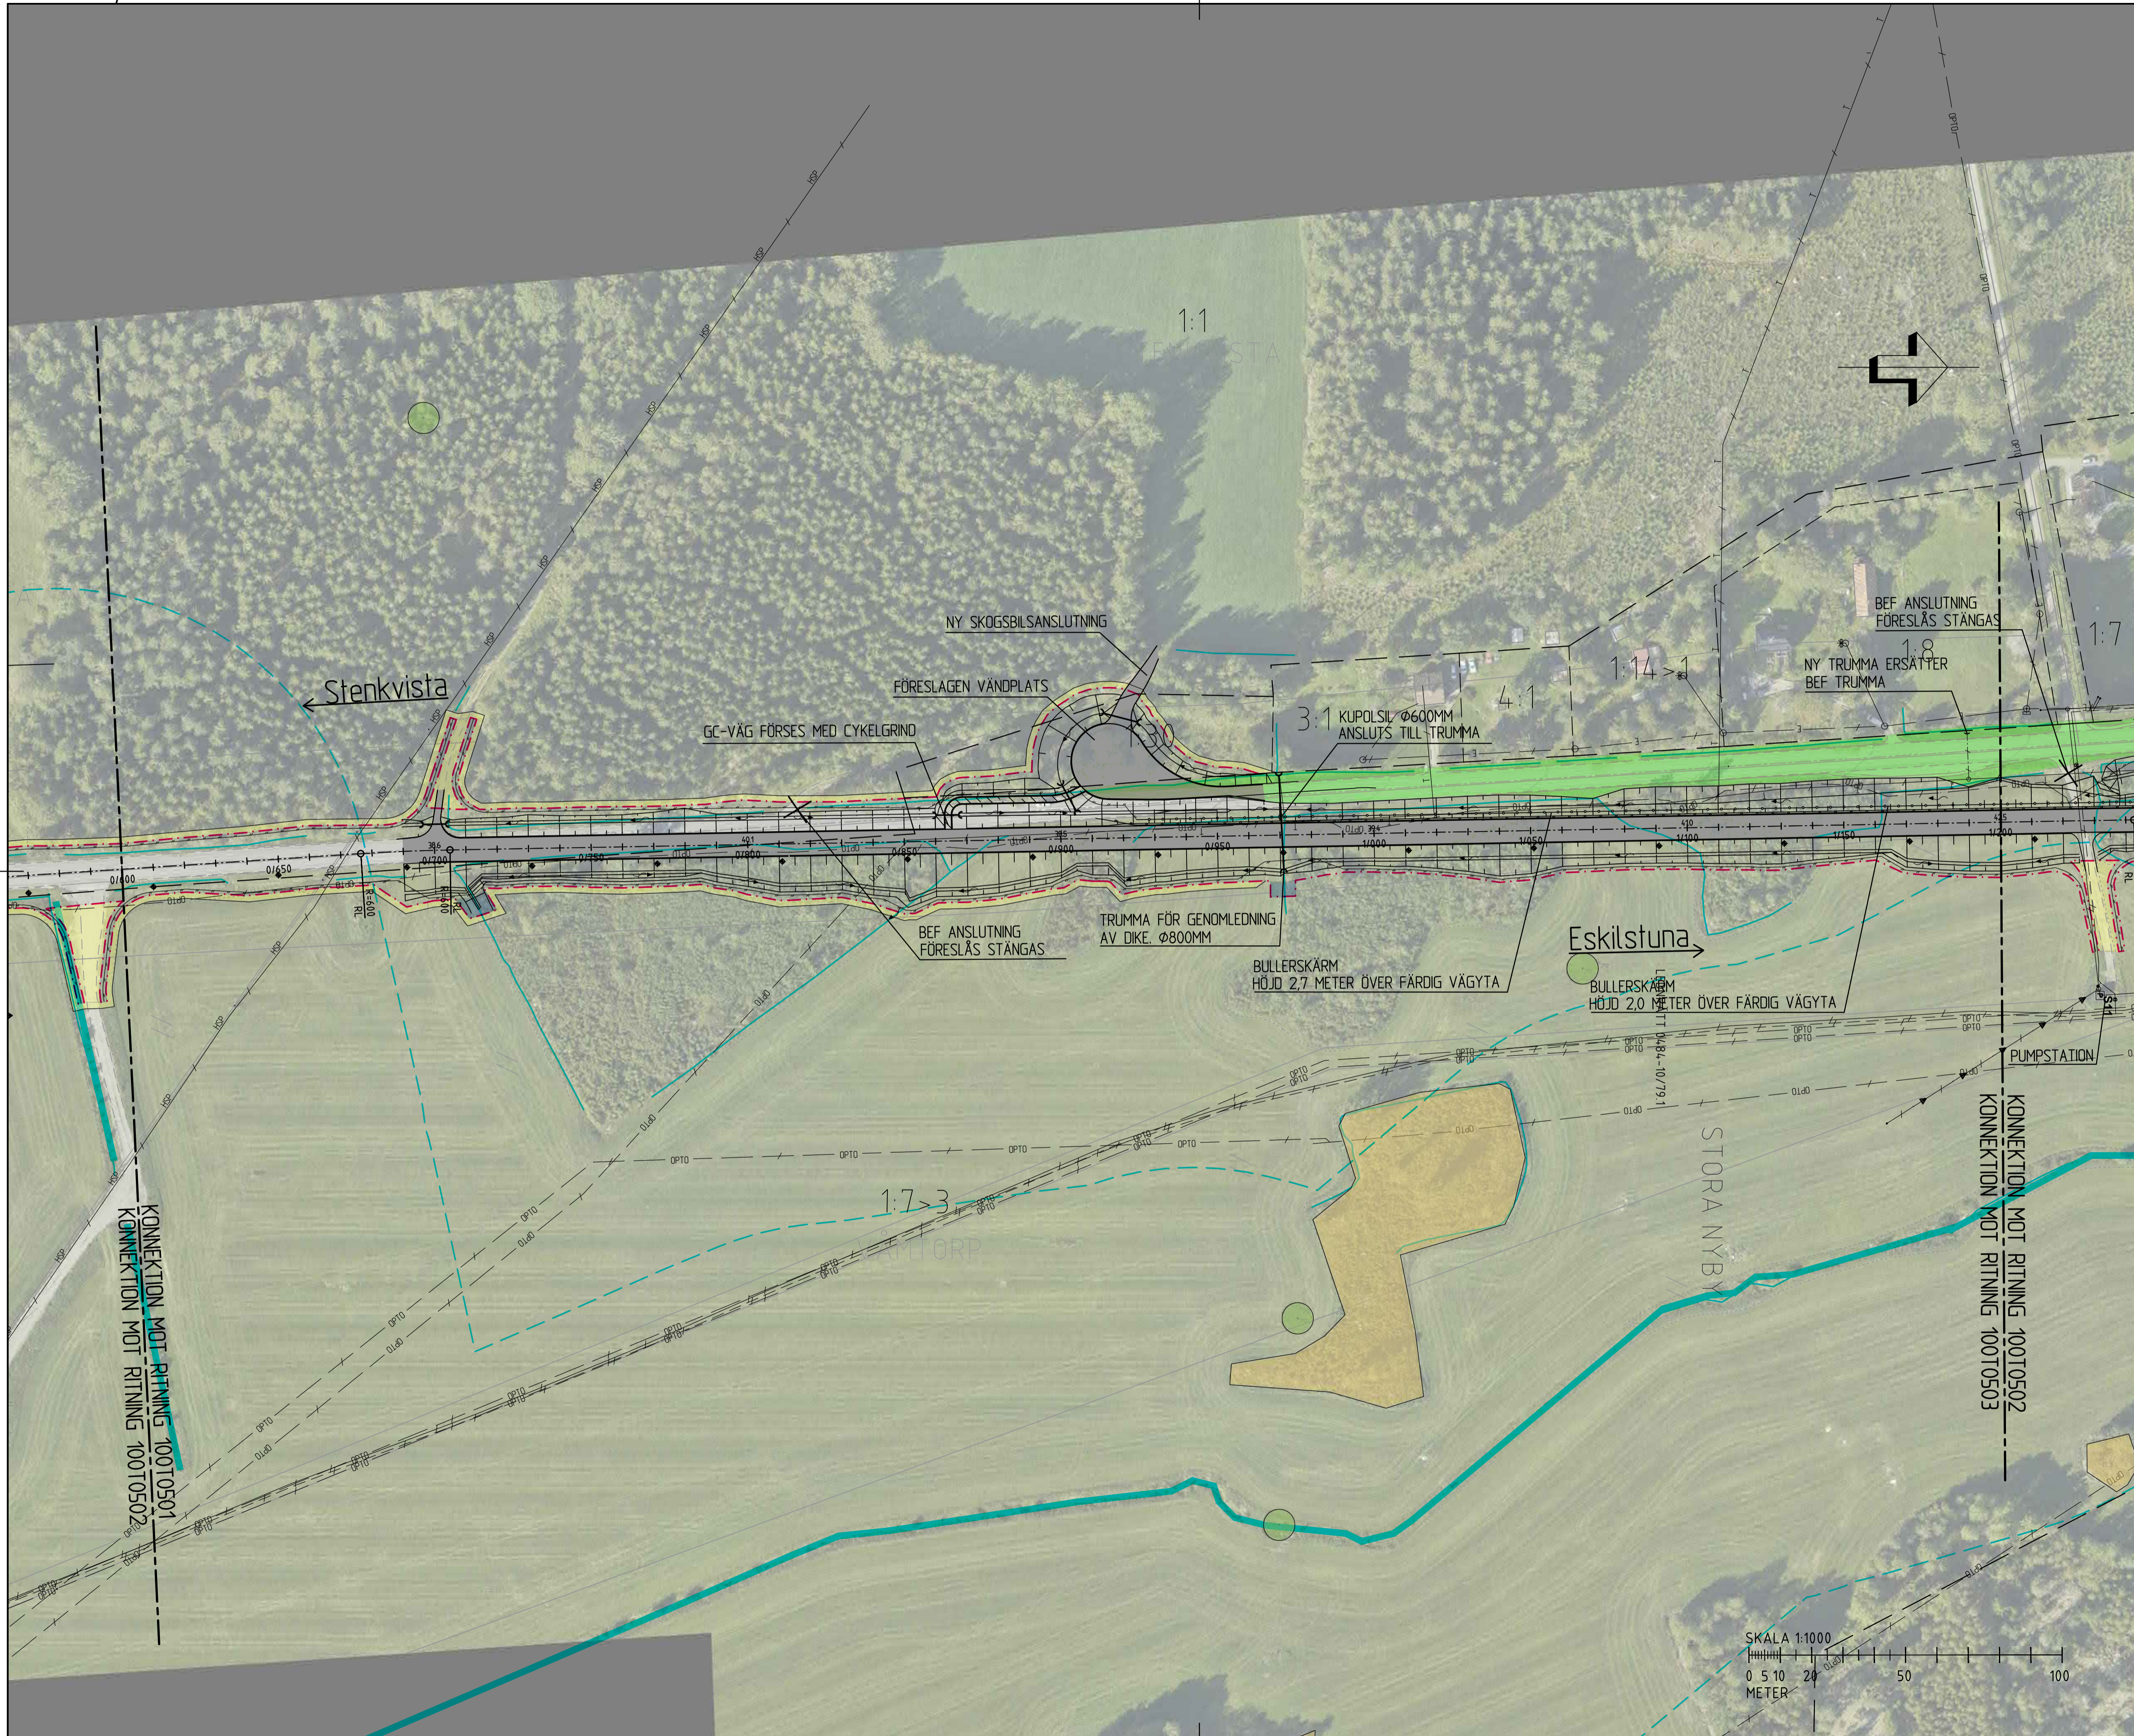


TECKENFÖRKLARING

- 0/100 NY VÄGLINJE
- VÄGENS LÄNGDMÄTNING
- SKOGSBILVÄG MED VÄNDPLAN
- NYTT VÄGOMRÅDE
- FÖRÄNDRAT VÄGHÅLLNINGANSVAR FRÅN STATLIG TILL KOMMUNAL
- VILTSTÄNGSEL
- ÄGOSLAGSGRÄNS
- BEF ENSKILD VÄG
- BEF EL LÄGSPÄNNING
- BEF EL HÖGSPÄNNING MARK
- BEF EL HÖGSPÄNNING LUFT
- BEF TELE LUFT
- BEF OPTO MARK
- BEF GASLEDNING
- BEF DAGVATTEN
- BEF VATTENLEDNING
- BEF SPILLVATTEN
- BEF TRYCKSPILL
- NATURA 2000
- ÄKERHOLMAR/BIOTOPSKYDD
- FÖRNNINNE
- TILLFÄLLIG NYTTJANDERÄTT
- INSTRÄNK VÄGRÄTT
- NY VÄG 53
- NY ANSLUTNINGSVÄG
- ENSKILD ANSLUTNINGSVÄG
- NY GC-VÄG
- GESTALTNING AV RONDELL ENLIGT GESTALTNINGSPROGRAM
- SMÅVATTEN/BIOTOPSKYDD
- STRANDSKYDD
- DIKE / VATTENDRAG
- BULLERSKÄRM
- VÄGRÄCKE
- VILTSTÄNGSEL
- FASTIGHETSBETECKNING
- FASTIGHETSGRÄNS
- TRAKTGRÄNS
- DETAILPLAN
- VÄGTRUMMA
- NY DAGVATTENLEDNING
- DAGVATTENBRUNN MED KUPOLSIL
- NY BELYSNINGSSTOLPE
- ANSLUTNING STÄNGS
- AVRINNINGSPIL

ANMÄRKNINGAR
BEFÄRLIGA LEDNINGAR REDOVISAS I ILLUSTRATIONSPLAN. SAMFÖRLÄGGNING AV FIBER SAMT NYPROJEKTIERING AV ELNÄT FÖRÅR.
KOORDINATSYSTEM: PLANSYSTEM: SWEREF 99 1630 HOJDSYSTEM: RH2000
DATUM FÖR FASTIGHETSKARTA: 20211209

01. 02. 03. 04. 05. 06. 07.

VÄGPLAN
GRANSKNINGSSTATUS / SYFTE: **GODKÄND**
HANDLINGSTYP: **GRANSKNINGSHANDLING**
DATUM: 2022-02-02 LEVERANS / ÄNDRINGS-PM
OBJEKT: **VÄG 53 ESKILSTUNA**
DELOMRÅDE / BANDEL: **1 SÖDRA INFARTEN ESKILSTUNA**
ANLÄGGNINGSDDEL: **00 GEMENSAMT (SAMMANSATT OCH ÖVERSÄTTER)**
OBJEKTNUMMER / KM: 155037 KONSTRUKTIONNUMMER
BESTÄLLARE: **TRAFIKVERKET** LEVERANTÖR: **TYRÉNS**
SKAPAD AV: **A BERGMAN** UPPDRAGSNUMMER: **284611**
GODKÄND AV: **HELENA DAHLBERG** AVDELNING
RITNINGSTYP: **ILLUSTRATIONSPLAN**
TEKNIKOMRÅDE / INNEHÅLL: **T VÄGUTFORMNING OCH TRAFIK**
BESKRIVNING: **KM 0/600-1/200**
SKALA: **1:1000** FORMAT: **A1** FÖRVALTNINGSNUMMER
RITNINGNUMMER: **1 00 T 05 02** BLAD NÄSTA BLAD BET

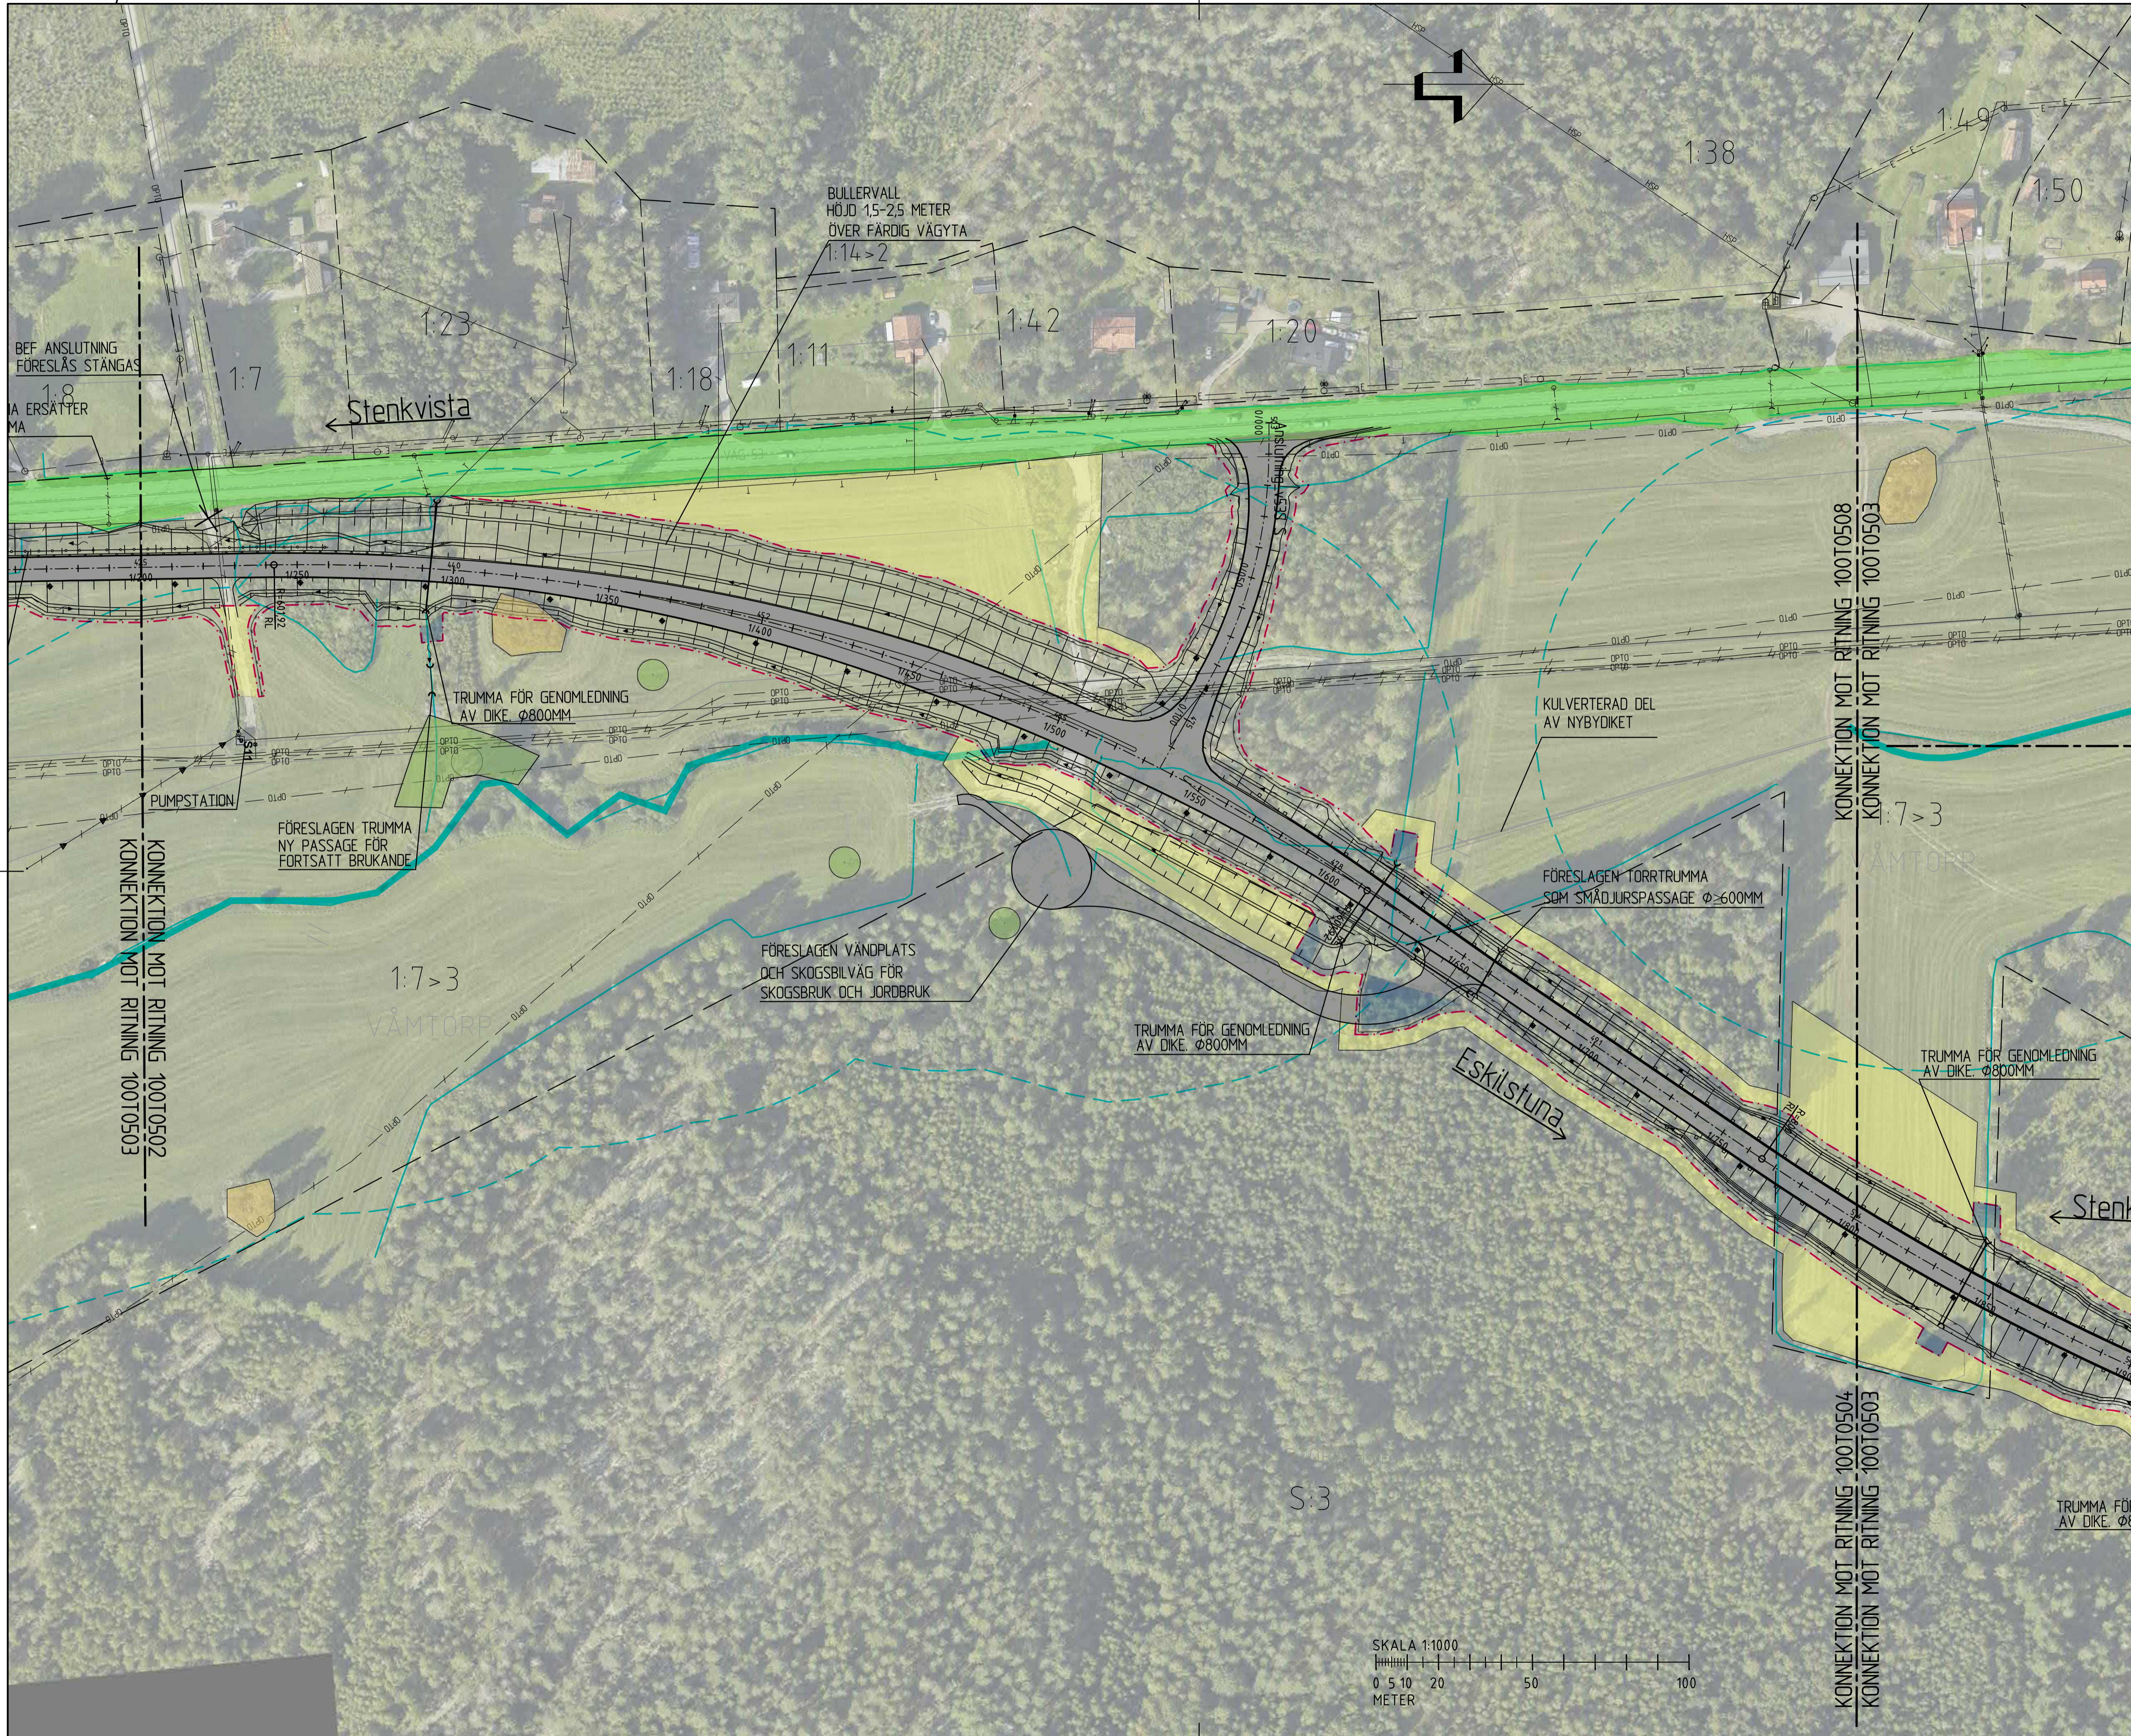

TECKENFÖRKLARING

- NY VÄGLINJE
- VÄGENS LÅNGMÄTNING
- SKOGSBILVÄG MED VÄNDPLAN
- NYTT VÄGOMRÅDE
- FÖRÄNDRAT VÄGHÅLLNINGANSVAR FRÅN STATLIG TILL KOMMUNAL
- VILTSTÄNGSEL
- ÅGOSLAGSGRÄNS
- BEF ENSKILD VÄG
- BEF EL LÅGSPÄNNING
- BEF EL HÖGSPÄNNING MARK
- BEF EL HÖGSPÄNNING LUFT
- BEF TELE LUFT
- BEF OPTO MARK
- BEF GASLEDNING
- BEF DAGVATTEN
- BEF VATTENLEDNING
- BEF SPILLVATTEN
- BEF TRYCKSPILL
- NATURA 2000
- ÅKERHOLMAR/BIOTOPSKYDD
- FÖRNNÄMNE
- TILFÄLLIG NYTTJÄNDERÄTT
- INSKRÄNKT VÄGRÄTT
- NY VÄG 53
- NY ANSLUTNINGSVÄG
- ENSKILD ANSLUTNINGSVÄG
- NY GC-VÄG
- GESTALTNING AV RONDELL ENLIGT GESTALTNINGSPROGRAM SMÅVATTEN/BIOTOPSKYDD
- STRANDSKYDD
- DIKE / VATTENDRAG
- BULLERSKÄRM
- VÄGRÄCKE
- VILTSTÄNGSEL
- FASTIGHETSBETECKNING
- FASTIGHETSGRÄNS
- TRAKTGRÄNS
- DETALJPLAN
- VÄGTRUMMA
- NY DAGVATTENLEDNING
- DAGVATTENBRUNN MED KUPOLSIL
- NY BELYSNINGSSTOLPE
- ANSLUTNING STANGS
- AVRINNINGSPIL

ANMÄRKNINGAR
 BENÄMNINGAR REDOVISAS I ILLUSTRATIONSPLAN
 SAMFÖRKLÄGGNING AV FIBER SAMT NYPROJEKTIV AV ELNÄT PÅGÅR


KOORDINATSYSTEM
 PLANSYSTEM: SWEREF 99 1630
 HÖJDSYSTEM: RH2000


DATUM FÖR FASTIGHETSKARTA: 20211209

08.09

01 02 03 04 05 06 07

TYP AV PLAN		VÄGPLAN	
GRANSKNINGSSTATUS / SYFTE		GODKÄND	
HANDLINGSTYP		GRANSKNINGSHANDLING	
DATUM	2022-02-02	LEVERANS / ÄNDRINGS-PM	
OBJEKT	VÄG 53 ESKILSTUNA		
DELOMRÅDE / BANDEL	1 SÖDRA INFARTEN ESKILSTUNA		
ANLÄGGNINGSDEL	00 GEMENSAMT (SAMMANSATT OCH ÖVERSIKTER)		
OBJEKTNUMMER / KM	155037	KONSTRUKTIONNUMMER	
BESTÄLLARE	TRAFIKVERKET	LEVERANTÖR	TYRÉNS
SKAPAD AV	A BERGMAN	UPPDRAGSNUMMER	284611
GODKÄND AV	HELENA DAHLBERG	AVDELNING	
RITNINGSTYP	ILLUSTRATIONSPLAN		
TEKNIKOMRÅDE / INNEHÅLL	T VÄGUTFORMNING OCH TRAFIK		
BESKRIVNING	KM 1/200-1/800		
SKALA	1:1000	FORMAT	A1
RITNINGSNUMMER	1 00 T 05 03	FÖRVALTNINGSNUMMER	
		BLAD	NÄSTA BLAD
		BET	

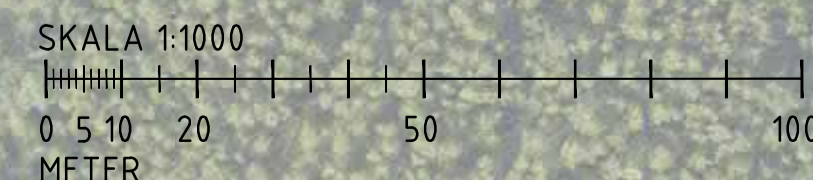

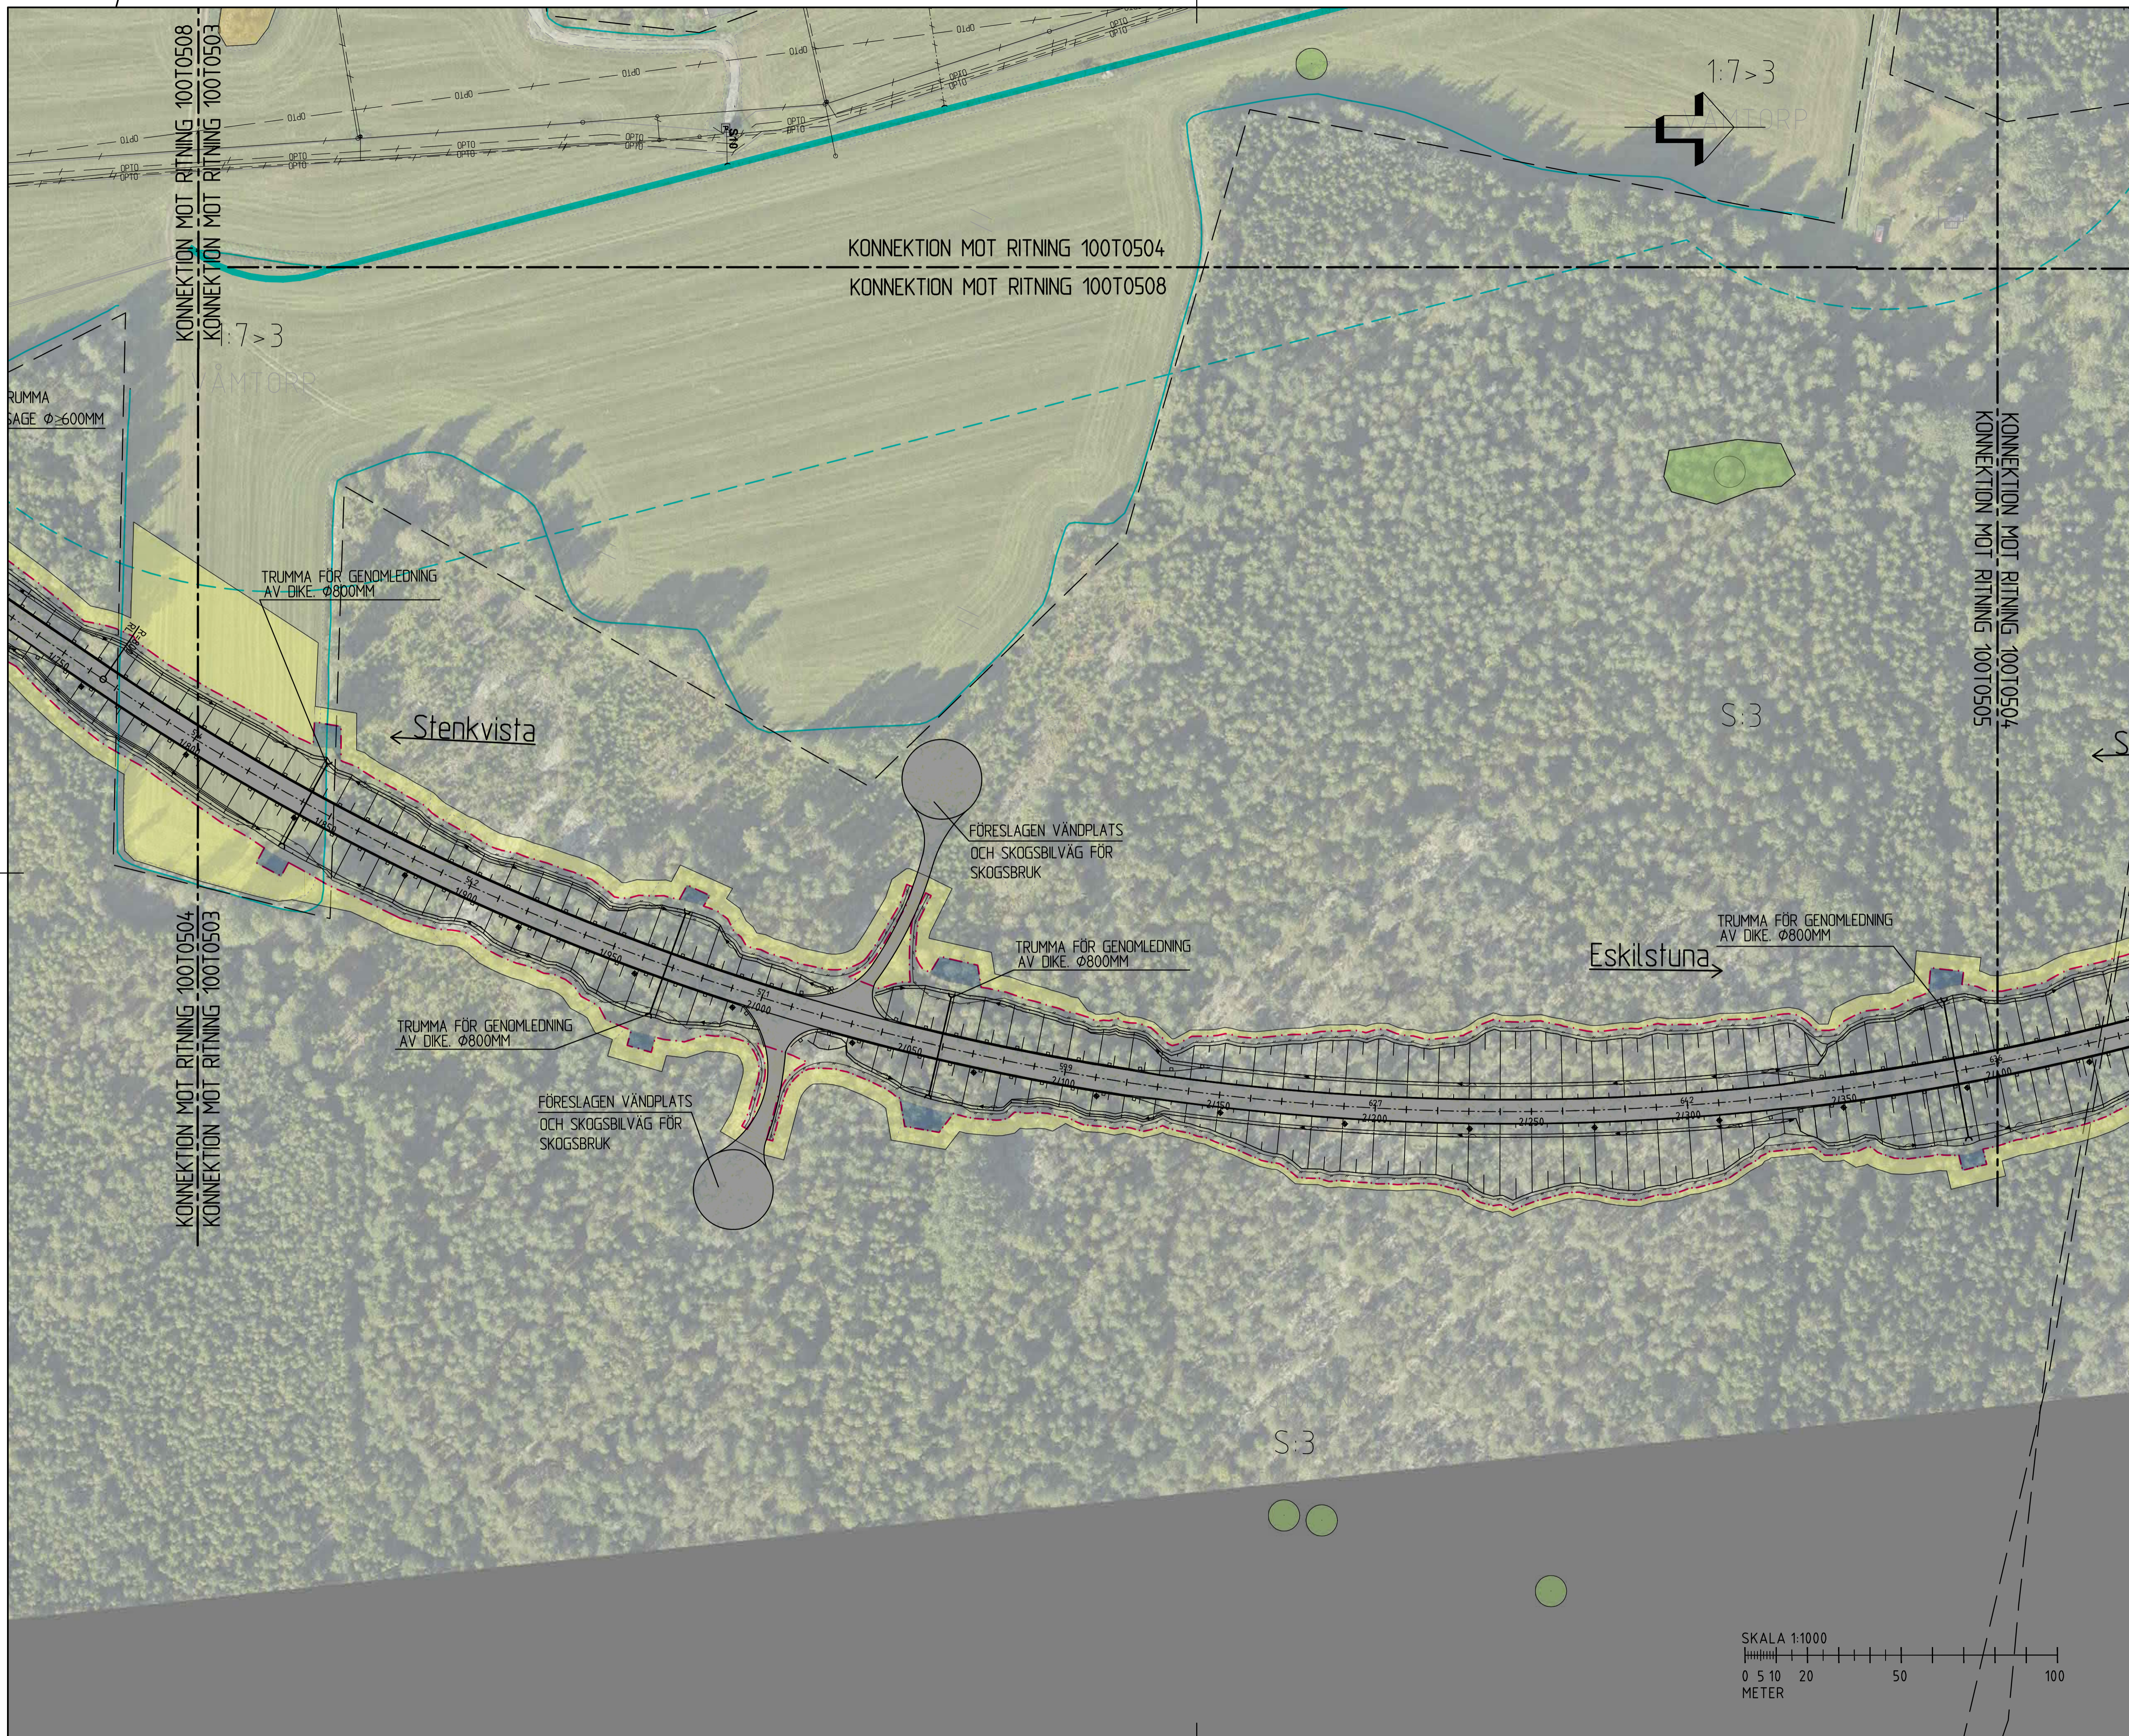

TECKENFÖRKLARING

- NY VÄGLINJE
- VÄGENS LÄNGDMÄTNING
- SKOGSBLVÄG MED VÄNDPLAN
- NYTT VÄGOMRÅDE
- FÖRÄNDRAT VÄGHÅLLNINGANSVAR FRÅN STATLIG TILL KOMMUNAL
- VILTSTÄNGSEL
- AGOSLAGSGRÄNS
- BEF ENSKILD VÄG
- BEF EL LÄGSPÄNNING
- BEF EL HÖGSPÄNNING MARK
- BEF EL HÖGSPÄNNING LUFT
- BEF TELE LUFT
- BEF OPTO MARK
- BEF GASLEDNING
- BEF DAGVATTEN
- BEF VATTENLEDNING
- BEF SPILLVATTEN
- BEF TRYCKSPILL
- NATURA 2000
- ÅKERHÖLMAR/BIOTOPSKYDD
- FÖRNNINNE
- TILLFÄLLIG NYTT JANDERÄTT
- INSTRÄNK VÄGRÄTT
- NY VÄG 53
- NY ANSLUTNINGSVÄG
- ENSKILD ANSLUTNINGSVÄG
- NY GE-VÄG
- GESTALTNING AV RONDELL ENLIGT GESTALTNINGSPROGRAM
- SMÄVATTEN/BIOTOPSKYDD
- STRANDSKYDD
- DIKE / VATTENDRAG
- BULLERSKÄRM
- VÄGRÄCKE
- VILTSTÄNGSEL
- FASTIGHETSBECKENING
- FASTIGHETSGRÄNS
- TRAKTGRÄNS
- DETALPLAN
- VÄGTRUMMA
- NY DAGVATTENLEDNING
- DAGVATTENBRUNN MED KUPOLSIL
- NY BELYSNINGSTOLPE
- ANSLUTNING STÄNGS
- AVRINNINGSPILL

ANMÄRKNINGAR
BEFINTLIGA LEDNINGAR REDOVISAS I ILLUSTRATIONSPLAN. SAMFÖRLÄGGNING AV FIBER SAMT NYPROJEKTERING AV ELNÄT PÅGÅR.

KOORDINATSYSTEM:
FLANSYSTEM: SWEREF 99 1630
HÖJDSYSTEM: RH2000

DATUM FÖR FASTIGHETSKARTA: 20211209

01. 02. 03. 04. 05. 06. 07.

TYP AV PLAN
VÄGPLAN

GRANSKNINGSSTATUS / SYFTE
GODKÄND

HANDLINGSTYP
GRANSKNINGSHANDLING

DATUM
2022-02-02

LEVERANS / ÄNDRINGS-PM

OBJEKT
VÄG 53 ESKILSTUNA

DELOMRÅDE / BANDEL
1 SÖDRA INFARTEN ESKILSTUNA

ANLÄGGNINGSDDEL
00 GEMENSAMT (SAMMANSATT OCH ÖVERSIKTER)

OBJEKTNUMMER / KM
155037

KONSTRUKTIONNUMMER

BESTÄLLARE
TRAFIKVERKET

LEVERANTÖR
TYRÉNS

SKAPAD AV
A BERGMAN

UPPDRAGSNUMMER
284611

GODKÄND AV
HELENA DAHLBERG

AVDELNING

RITNINGSTYP
ILLUSTRATIONSPLAN

TEKNIKOMRÅDE / INNEHÅLL
T VÄGUTFORMNING OCH TRAFIK

BESKRIVNING
KM 1/800-2/400

SKALA
1:1000

FORMAT
A1


FÖRVALTNINGSNUMMER

RITNINGNUMMER
1 00 T 05 04

BLAD

NÄSTA BLAD

BET

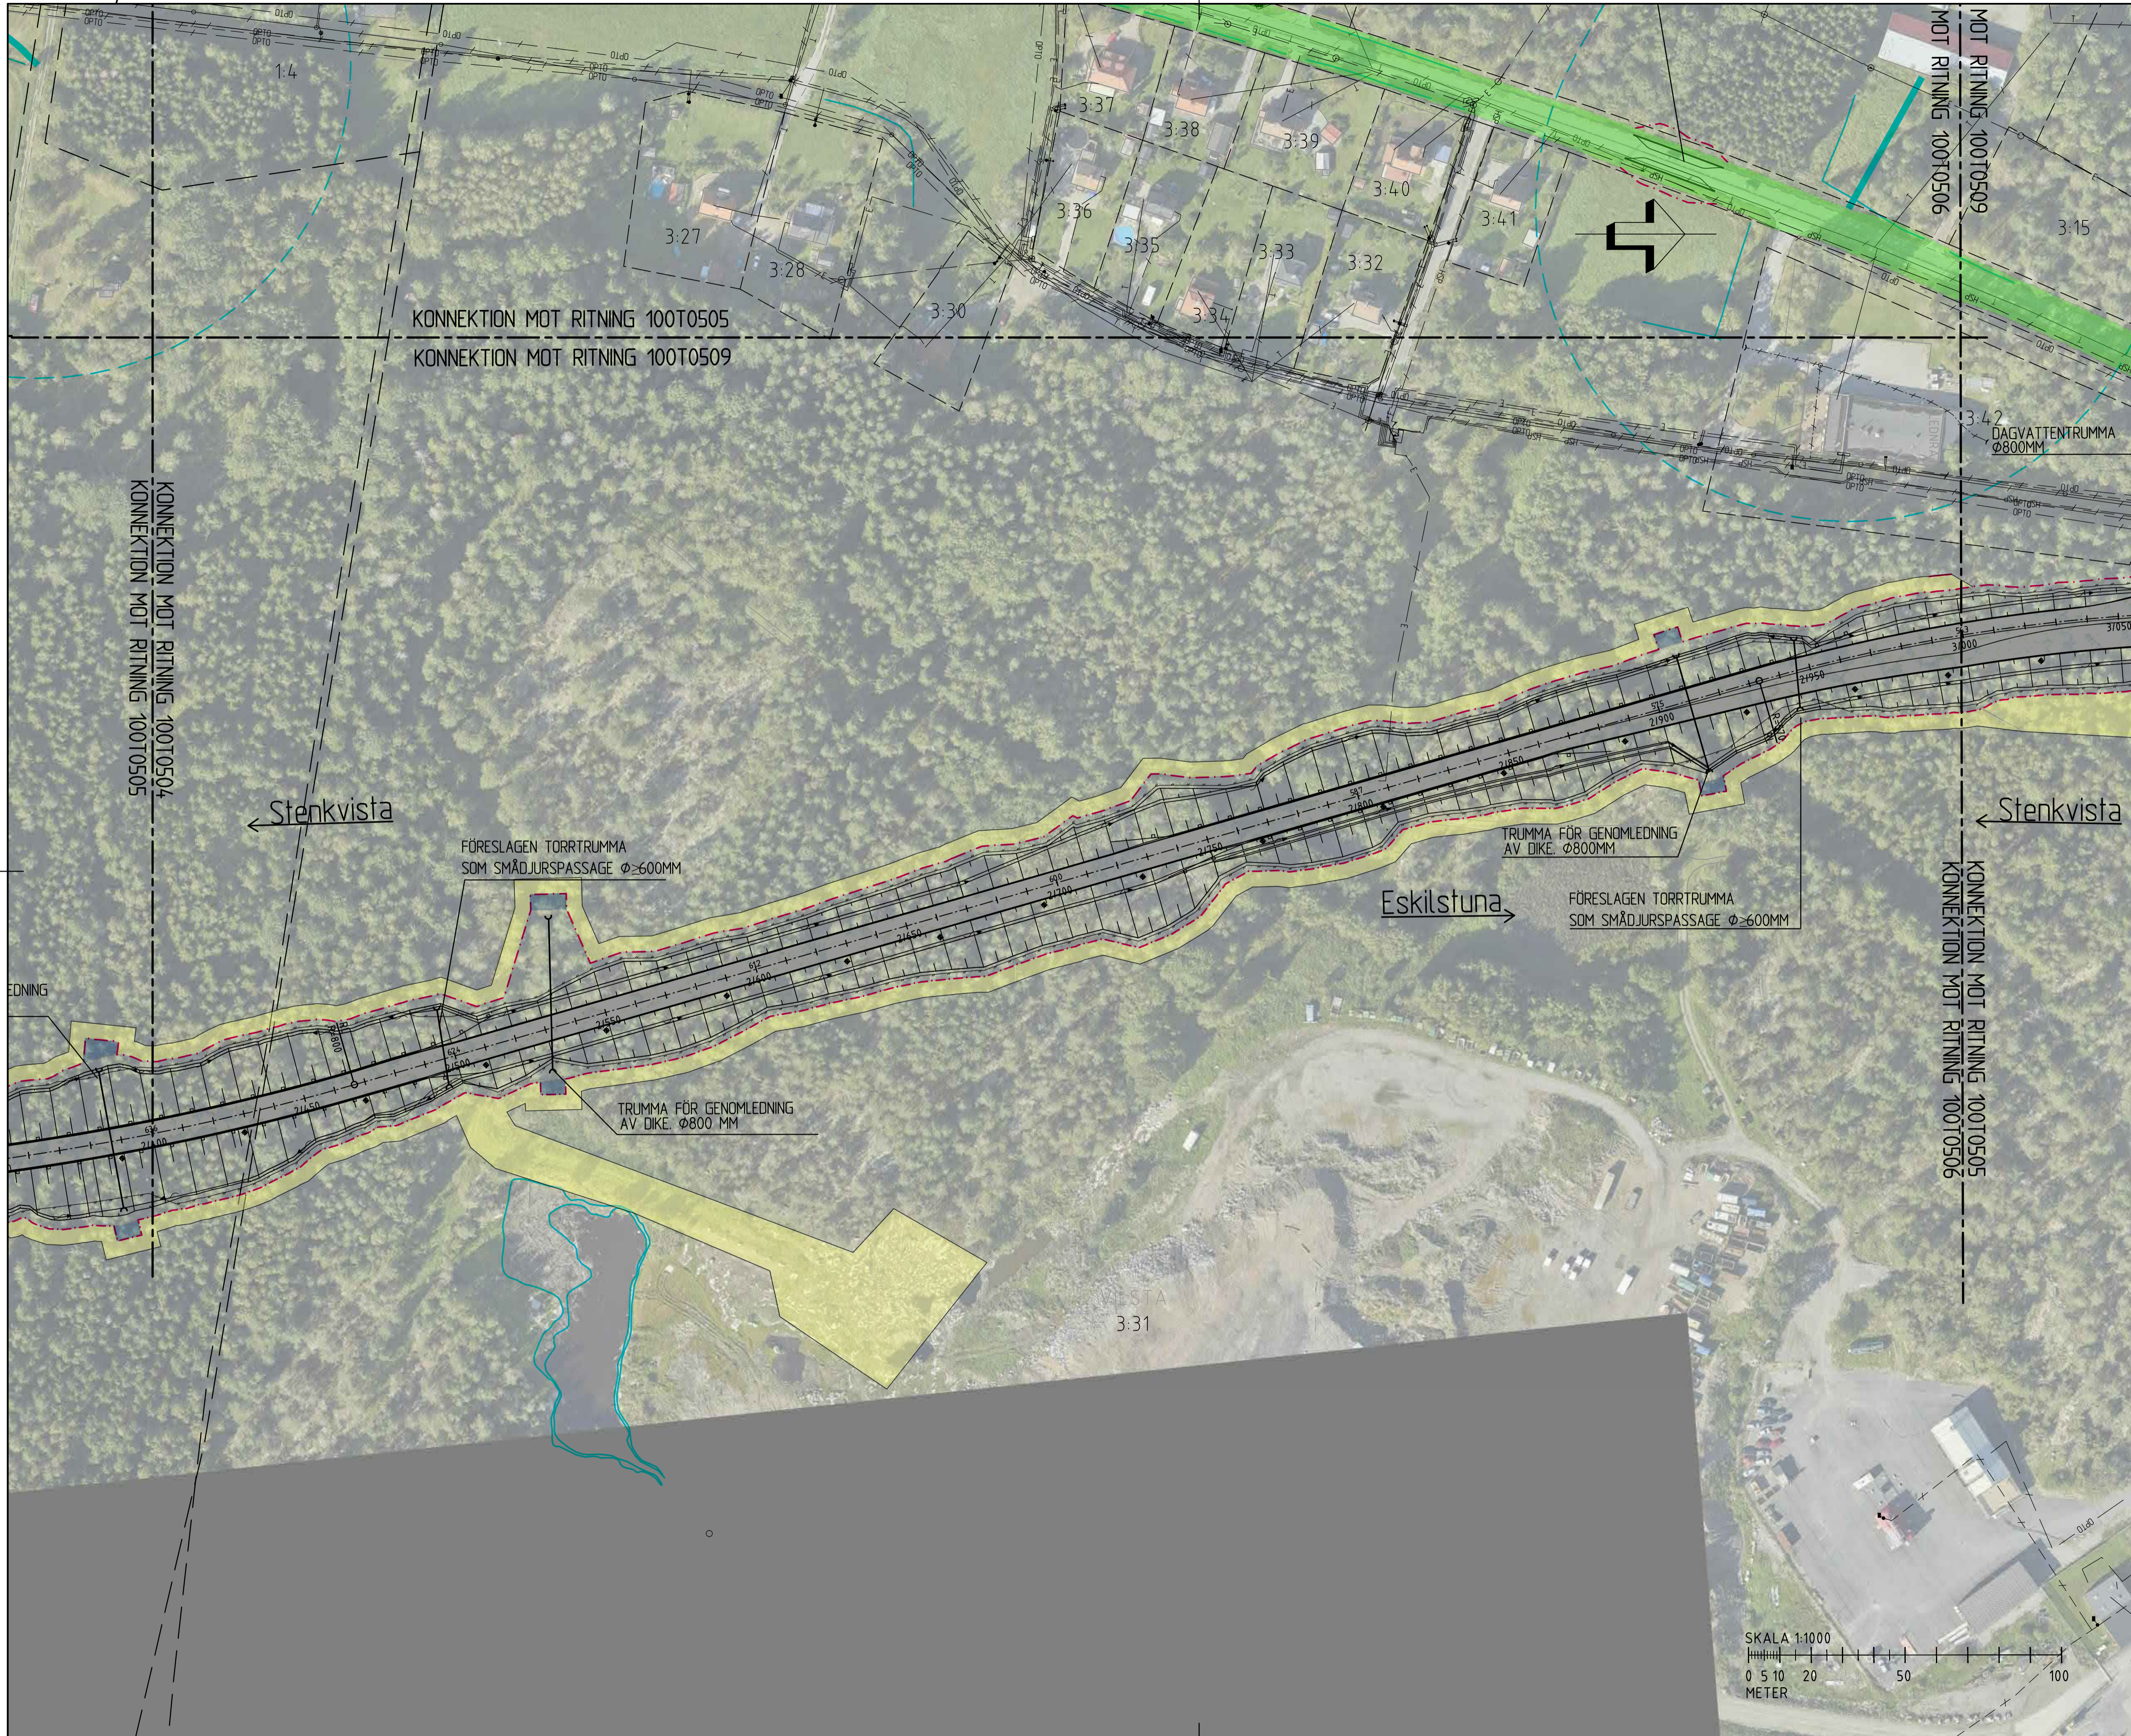

TECKENFÖRKLARING

	NY VÄGLINJE
	VÄGENS LÄNGDMÄTNING
	SKOGSBLIVAG MED VANDPLAN
	NYTT VÄGOMRÅDE
	FÖRÄNDRAT VÄGHÅLLNINGANSVAR FRÅN STATLIG TILL KOMMUNAL
	VILTSTÄNGSEL
	ÅGOSLAGSGRÄNS
	BEF ENSKILD VÄG
	BEF EL LÄGSPÄNNING
	BEF EL HÖGSPÄNNING MARK
	BEF EL HÖGSPÄNNING LUFT
	BEF TELE LUFT
	BEF OPTO MARK
	BEF GASLEDNING
	BEF DAGVATTEN
	BEF VATTENLEDNING
	BEF SPILLVATTEN
	BEF TRYCKSPILL
	NATURA 2000
	ÅKERHOLMAR/BIOTOPSKYDD
	FORNNÄMNE
	TILFÄLLIG NYTTJANDERÄTT
	INSKRÄNKT VÄGRÄTT
	NY VÄG 53
	NY ANSLUTNINGSVÄG
	ENSKILD ANSLUTNINGSVÄG
	NY GE-VÄG
	GESTALTNING AV RONDELL ENLIGT GESTALTNINGSPROGRAM
	SMÅVATTEN/BIOTOPSKYDD
	STRANDSKYDD
	DIKE/VATTENDRAG
	BULLERSKÄRM
	VÄGRÄCKE
	VILTSTÄNGSEL
	FASTIGHETSBETECKNING
	1:10
	FASTIGHETSGRÄNS
	TRAKTGRÄNS
	DETALPLAN
	VÄGTRUMMA
	NY DAGVATTENLEDNING
	DAGVATTENBRUNN MED KUPOLSIL
	NY BELYSNINGSSTOLPE
	ANSLUTNING STÄNGS
	AVRINNINGSPIL


ANMÄRKNINGAR
 BEFÄRLIGA LEDNINGAR REDOVISAS I ILLUSTRATIONSPLAN.
 SAMFÖRLÄGGNING AV FIBER SAMT NYPROJEKTERING AV ELNÄT PÅGÅR.

KOORDINATSYSTEM:
 PLANSYSTEM: SWEREF 99 1630
 HÖJDSYSTEM: RH2000

DATUM FÖR FASTIGHETSKARTA: 20211209

TYP AV PLAN		VÄGPLAN	
GRANSKNINGSSTATUS / SYFTE		GODKÄND	
HANDLINGSTYP		GRANSKNINGSHANDLING	
DATUM	2022-02-02	LEVERANS / ÄNDRINGS-PM	
OBJEKT	VÄG 53 ESKILSTUNA		
DELOMRÅDE / BANDEL	1 SÖDRA INFARTEN ESKILSTUNA		
ANLÄGGNINGSGDEL	00 GEMENSAMT (SAMMANSATT OCH ÖVERSIKTER)		
OBJEKTNUMMER / KM	155037	KONSTRUKTIONNUMMER	
BESTÄLLARE	TRAFIKVERKET	LEVERANTÖR	TYRÉNS
SKAPAD AV	A BERGMAN	UPPDRAGSNUMMER	284611
GODKÄND AV	HELENA DAHLBERG	AVDELNING	
RITNINGSTYP	ILLUSTRATIONSPLAN		
TEKNIKOMRÅDE / INNEHÅLL	T VÄGFORMNING OCH TRAFIK		
BESKRIVNING	KM 2/400-3/000		
SKALA	1:1000	FORMAT	A1
RITNINGNUMMER	1 00 T 05 05	FÖRVALTNINGSNUMMER	
		BLAD	NÄSTA BLAD
		BET	



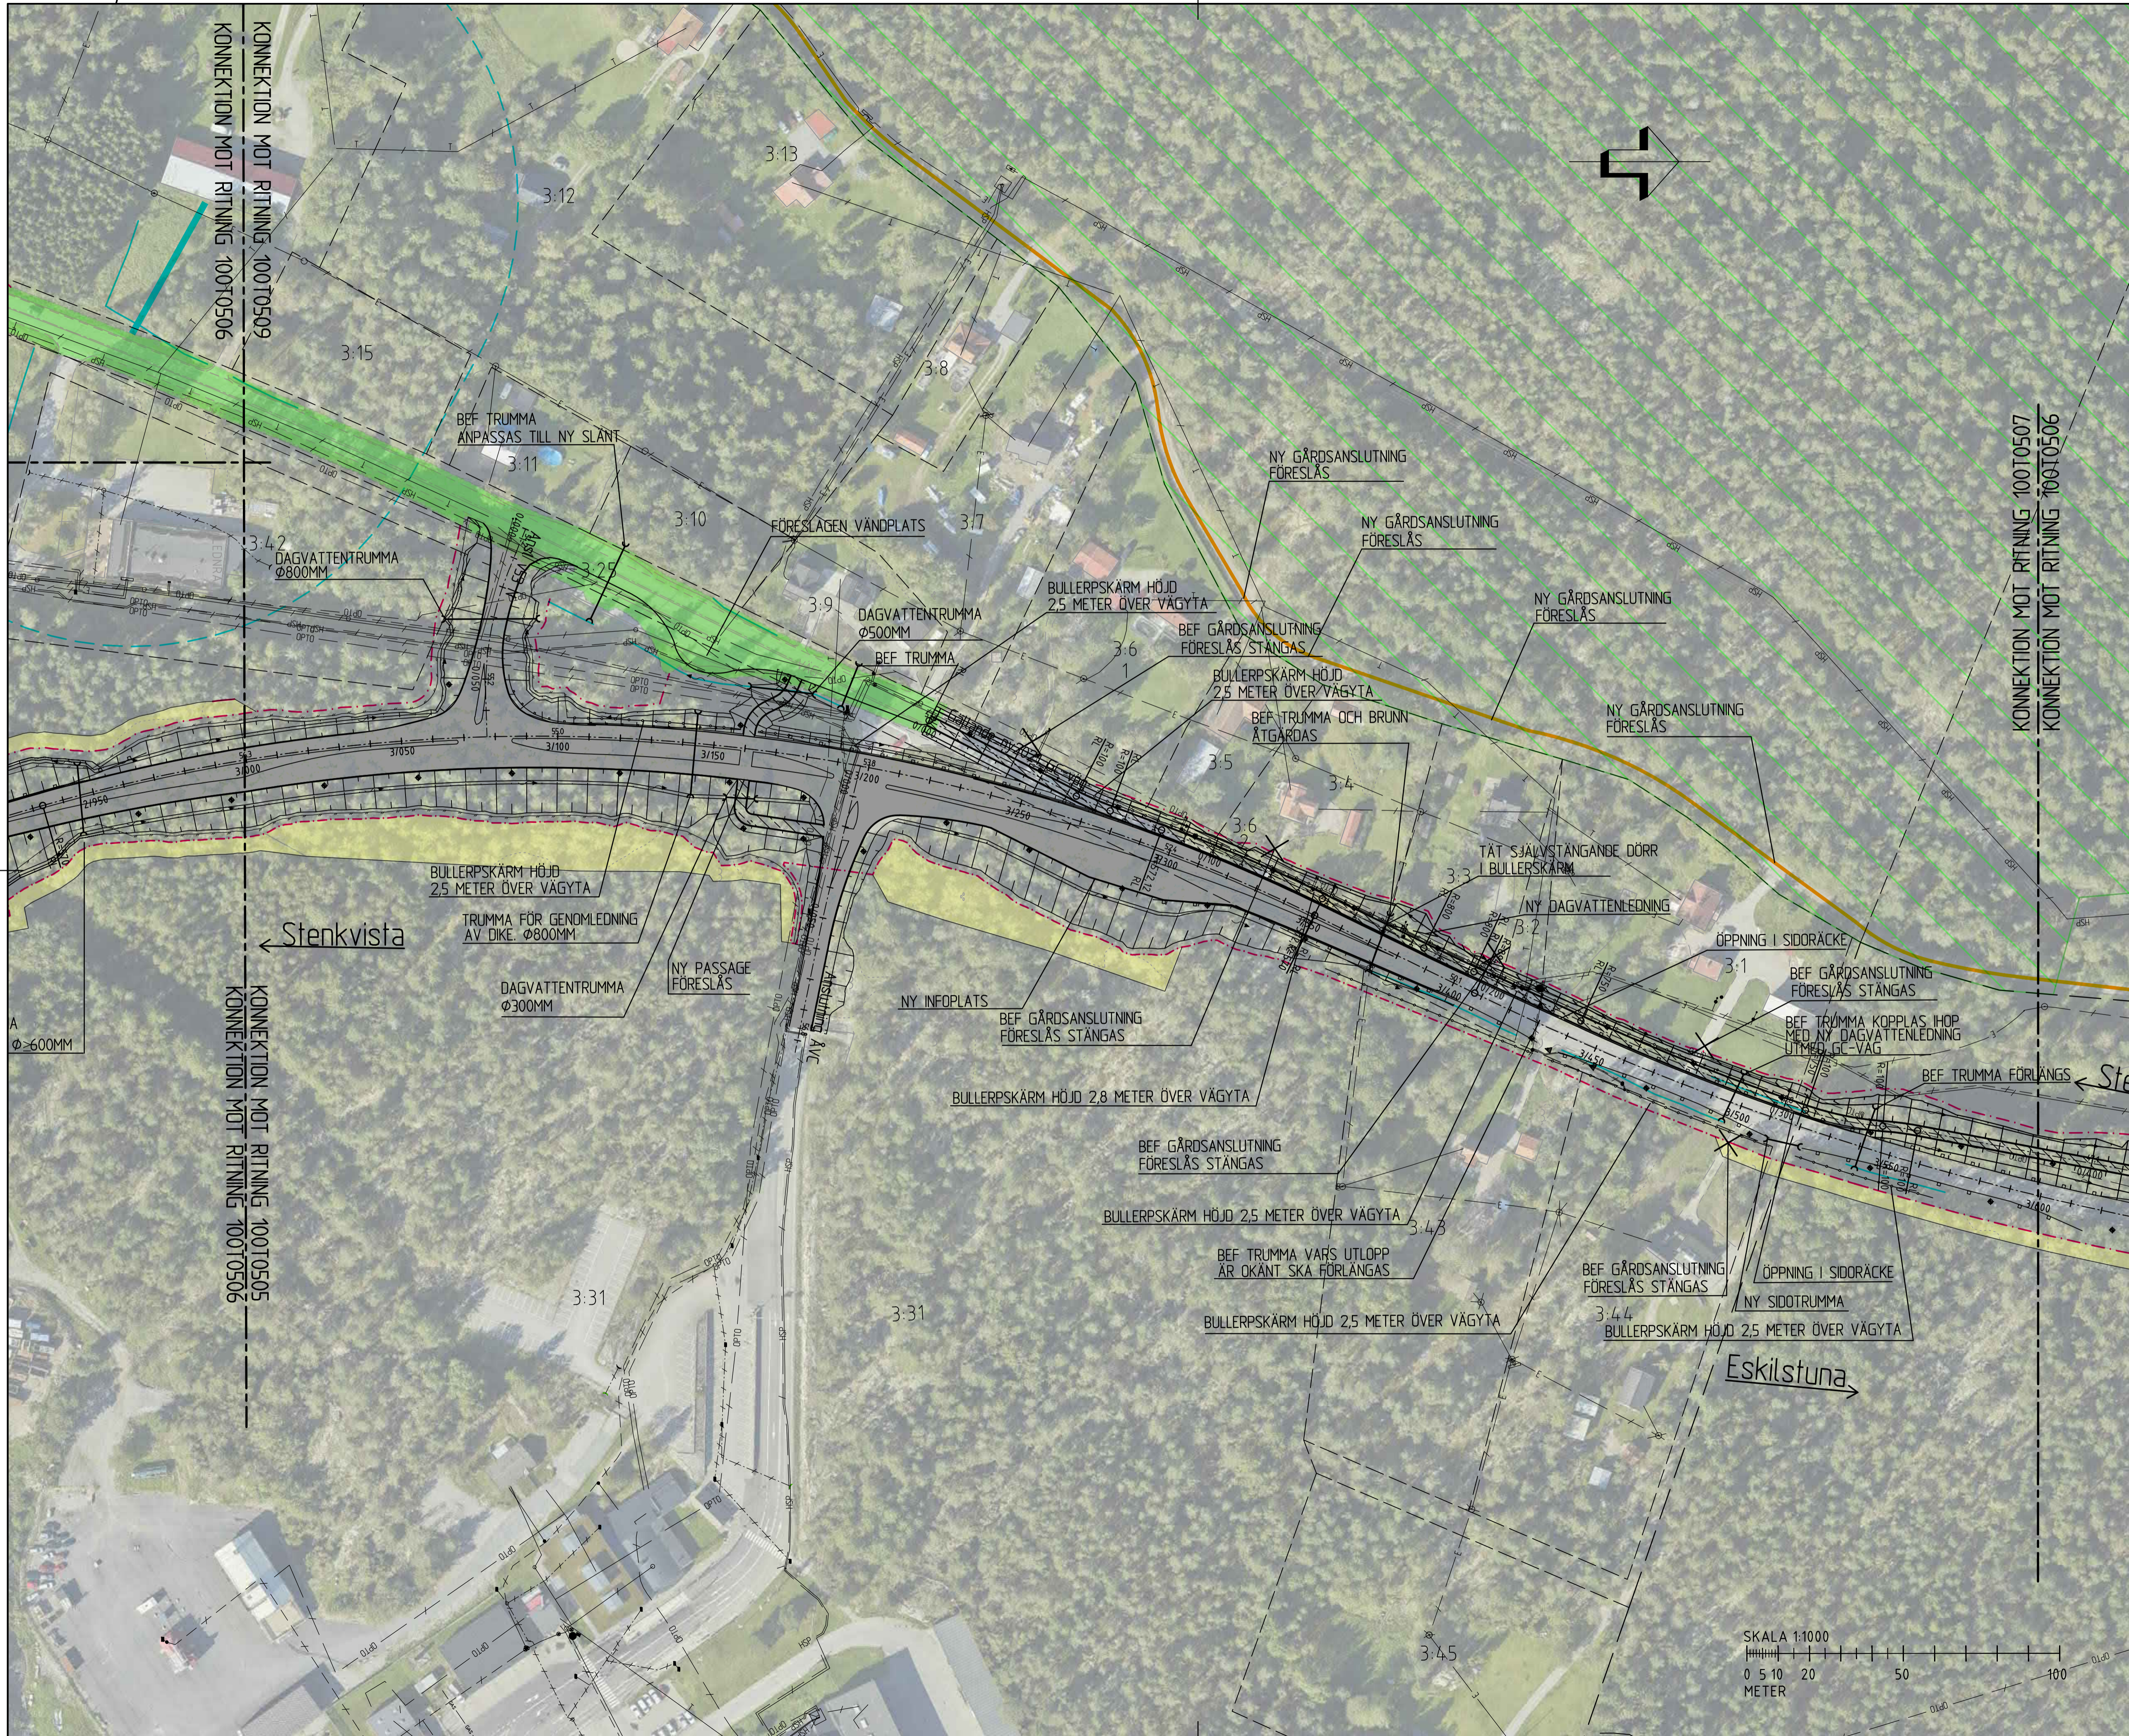

TECKENFÖRKLARING

- NY VÄGLINJE
- VÄGENS LÅNGMÄTNING
- SKOGSBILVÄG MED VÄNDPLAN
- NYTT VÄGOMRÅDE
- FÖRÄNDRAT VÄGHÅLLNINGANSVAR FRÅN STATLIG TILL KOMMUNAL
- VILTSTANGSEL
- ÅGOSLAGSGRÄNS
- BEF ENSKILD VÄG
- BEF EL LÅGSPÄNNING
- BEF EL HÖGSPÄNNING MARK
- BEF EL HÖGSPÄNNING LUFT
- BEF TELE LUFT
- BEF OPTO MARK
- BEF GASLEDNING
- BEF DAGVATTEN
- BEF VATTENLEDNING
- BEF SPILLVATTEN
- BEF TRYCKSPILL
- NATURA 2000
- ÅKERHOLMAR/BIOTOPSKYDD
- FÖRNNINNE
- TILLFÄLLIG NYTT JANDERÄTT
- INSTRÄNKT VÄGRÄTT
- NY VÄG 53
- NY ANSLUTNINGSVÄG
- ENSKILD ANSLUTNINGSVÄG
- NY GC-VÄG
- GESTALTNING AV RONDELL ENLIGT GESTALTNINGSPROGRAM
- SMÅVATTEN/BIOTOPSKYDD
- STRANDSKYDD
- DIKE / VATTENDRAG
- BULLERSKÄRM
- VÄGRÄCKE
- VILTSTANGSEL
- FASTIGHETSBETECKNING
- FASTIGHETSGRÄNS
- TRAKTGRÄNS
- DETALPLAN
- VÄGTRUMMA
- NY DAGVATTENLEDNING
- DAGVATTENBRUNN MED KUPOLSIL
- NY BELYSNINGSSTOLPE
- ANSLUTNING STANGSEL
- AVRINNINGSPILL

ANMÄRKNINGAR
 BEFÄTTIGA LEDNINGAR REDOVISAS I ILLUSTRATIONSPLAN. SAMFÖRLÄGGNING AV FIBER SAMT NYPROJEKTIERING AV ELNÄT PÅGÅR.
 KOORDINATSYSTEM: PLANSYSTEM SWEREF 99 1630
 HÖJDSYSTEM: RH2000
 DATUM FÖR FASTIGHETSKARTA: 20211209

01 02 03 04 05 06 07

VÄGPLAN		
GRANSKNINGSSTATUS / SYFTE		
GODKÄND		
HANDLINGSTYP		
GRANSKNINGSHANDLING		
DATUM	LEVERANS / ÄNDRINGS-PM	
2022-02-02		
OBJEKT		
VÄG 53 ESKILSTUNA		
DELOMRÅDE / BANDEL		
1 SÖDRA INFARTEN ESKILSTUNA		
ANLÄGGNINGSGRÄNS		
00 GEMENSAMT (SAMMANSATT OCH ÖVERSIKTER)		
OBJEKTNUMMER / KM	KONSTRUKTIONNUMMER	
155037		
BESTÄLLARE	LEVERANTÖR	
TRAFIKVERKET	TYRÉNS	
SKAPAD AV	UPPRAGSNUMMER	
A BERGMAN	284611	
GODKÄND AV	AVDELNING	
HELENA DAHLBERG		
RITNINGSTYP		
ILLUSTRATIONSPLAN		
TEKNIKOMRÅDE / INNEHÅLL		
T VÄGUTFORMNING OCH TRAFIK		
BESKRIVNING		
KM 3/000-3/600		
SKALA	FORMAT	FÖRVALTNINGSNUMMER
1:1000	A1	
RITNINGSNUMMER	BLAD	NÄSTA BLAD
1 00 T 05 06		BET



TECKENFÖRKLARING

- NY VÄG LINJE
- VÄGENS LÄNGDMÄTNING
- SKOGSBLIVAG MED VÄNDPLAN
- NYTT VÄGOMRÅDE
- FÖRÄNDRAT VÄGHÅLLNINGANSVAR FRÅN STATLIG TILL KOMMUNAL
- VILTSTANGSEL
- ÄGOSLAGSGRÄNS
- BEF ENSKILD VÄG
- BEF EL LÅGSPÄNNING
- BEF EL HÖGSPÄNNING MARK
- BEF EL HÖGSPÄNNING LUFT
- BEF TELE LUFT
- BEF OPTO MARK
- BEF GASLEDNING
- BEF DAGVATTEN
- BEF VATTENLEDNING
- BEF SPILLVATTEN
- BEF TRYCKSPILL
- NATURA 2000
- ÄKERHOLMAR/BIOTOPSKYDD
- FÖRNNINNE
- TILLFÄLLIG NYTTJANDERÄTT
- INSTRÄNK VÄGRÄTT
- NY VÄG 53
- NY ANSLUTNINGSVÄG
- ENSKILD ANSLUTNINGSVÄG
- NY GC-VÄG
- GESTALTNING AV RONDELL ENLIGT GESTALTNINGSPROGRAM SMÅVATTEN/BIOTOPSKYDD
- STRANDSKYDD
- DIKE / VATTENDRAG
- BULLERSKÄRM
- VÄGRÄCKE
- VILTSTANGSEL
- FASTIGHETSBETECKNING
- FASTIGHETSGRÄNS
- TRAKTGRÄNS
- DETALJPLAN
- VÄGTRUPPA
- NY DAGVATTENLEDNING
- DAGVATTENBRUNN MED KUPOLSIL
- NY BELYSNINGSSTOLPE
- ANSLUTNING STANGSEL
- AVRINNINGSPILL

ANMÄRKNINGAR
BEFINTLIGA LEDNINGAR REDOVISAS I ILLUSTRATIONSPLAN. SAMFÖRLÄGGNING AV FIBER SAMT NYPROJEKTAV AV ELNÄT PÅGÅR.

KOORDINATSYSTEM:
PLANSYSTEM: SWEREF 99 1630
HÖJDSYSTEM: RH2000

DATUM FÖR FASTIGHETSKARTA: 20211209

08. 09

01 02 03 04 05 06 07

TYP AV PLAN: **VÄGPLAN**

GRANSKNINGSSTATUS / SYFTE: **GODKÄND**

HANDLINGSTYP: **GRANSKNINGSHANDLING**

DATUM: 2022-02-02 | LEVERANS / ÄNDRINGS-PM

OBJEKT: **VÄG 53 ESKILSTUNA**

DELOMRÅDE / BANDEL: **1 SÖDRA INFARTEN ESKILSTUNA**

ANLÄGGNINGSDI: **00 GEMENSAMT (SAMMANSATT OCH ÖVERSIKTER)**

OBJEKTNUMMER / KM: 155037 | KONSTRUKTIONNUMMER

BESTÄLLARE: **TRAFIKVERKET** | LEVERANTÖR: **TYRÉNS**

SKAPAD AV: **A BERGMAN** | UPPDRAGSNUMMER: 284611

GODKÄND AV: **HELENA DAHLBERG** | AVDELNING

RITNINGSTYP: **ILLUSTRATIONSPLAN**

TEKNIKOMRÅDE / INNEHÅLL: **T VÄGUTFORMNING OCH TRAFIK**

BESKRIVNING: **KM 3/600-4/220**

SKALA: 1:1000 | FORMAT: A1 | FÖRVALTNINGSNUMMER

RITNINGNUMMER: 1 00 T 05 07 | BLAD | NÄSTA BLAD | BET



TECKENFÖRKLARING


	NY VÄGLINJE
	VÄGENS LÄNGDMÄTNING
	SKOGSBLIVÄG MED VÄNDPLAN
	NYTT VÄGOMRÅDE
	FÖRÄNDRAT VÄGHÅLLNINGANSVAR FRÅN STATLIG TILL KOMMUNAL
	VILTSTÄNGSEL
	ÅGOSLAGSGRÄNS
	BEF ENSKILD VÄG
	BEF EL LÅGSPÄNNING
	BEF EL HÖGSPÄNNING MARK
	BEF EL HÖGSPÄNNING LUFT
	BEF TELE LUFT
	BEF OPTO MARK
	BEF GASLEDNING
	BEF DAGVATTEN
	BEF VATTENLEDNING
	BEF SPILLVATTEN
	BEF TRYCKSPILL
	NATURA 2000
	ÅKERHOLMAR/BIOTOPSKYDD
	FORNMINNE
	TILLFÄLLIG NYTTJANDERÄTT
	INSKRÄNKT VÄGRÄTT
	NY VÄG 53
	ENSKILD ANSLUTNINGSVÄG
	NY GC-VÄG
	GESTALTNING AV RONDELL ENLIGT GESTALTNINGSPROGRAM
	SMÅVATTEN/BIOTOPSKYDD
	STRANDSKYDD
	DIKE / VATTENDRAG
	BULLERSKÄRM
	VÄGRÄCKE
	VILTSTÄNGSEL
	FASTIGHETSBETECKNING
	FASTIGHETSGRÄNS
	TRAKTGRÄNS
	DETALJPLAN
	VÄGTRUMMA
	NY DAGVATTENLEDNING
	DAGVATTENBRUNN MED KUPOLSIL
	NY BELYSNINGSSTOLPE
	ANSLUTNING STANGS
	AVRINNINGSPILL

ANMÄRKNINGAR
 BEFINTLIGA LEDNINGAR REDOVISAS I ILLUSTRATIONSPLAN. SAMFÖRRLÄGGNING AV FIBER SAMT NYPROJEKTERING AV ELNÄT PÅGÅR.

KOORDINATSYSTEM:
 PLANSYSTEM: SWEREF 99 1630
 HÖJDSYSTEM: RH2000

DATUM FÖR FASTIGHETSKARTA: 20211209

TYP AV PLAN		
VÄGPLAN		
GRANSKNINGSSTATUS / SYFTE		
GODKÄND		
HANDLINGSTYP		
GRANSKNINGSHANDLING		
DATUM	LEVERANS / ÄNDRINGS-PM	
2022-02-02		
OBJEKT		
VÄG 53 ESKILSTUNA		
DELOMRÅDE / BANDEL		
1 SÖDRA INFARTEN ESKILSTUNA		
ANLÄGGNINGSGRÄNS		
00 GEMENSAMT (SAMMANSATT OCH ÖVERSIKTER)		
OBJEKTNUMMER / KM	KONSTRUKTIONNUMMER	
155037		
BESTÄLLARE	LEVERANTÖR	
SKAPAD AV	UPPDRAGSNUMMER	
A BERGMAN	284611	
GODKÄND AV	AVDELNING	
HELENA DAHLBERG		
RITNINGSTYP		
ILLUSTRATIONSPLAN		
TEKNIKOMRÅDE / INNEHÅLL		
T VÄGFORMNING OCH TRAFIK		
BESKRIVNING		
FÖRÄNDRAT VÄGHÅLLARANSVAR BEFINTLIG VÄG 53		
SKALA	FORMAT	FÖRVALTNINGSNUMMER
1:1000	A1	
RITNINGNUMMER	BLAD	NÄSTA BLAD
1 00 T 05 08		BET

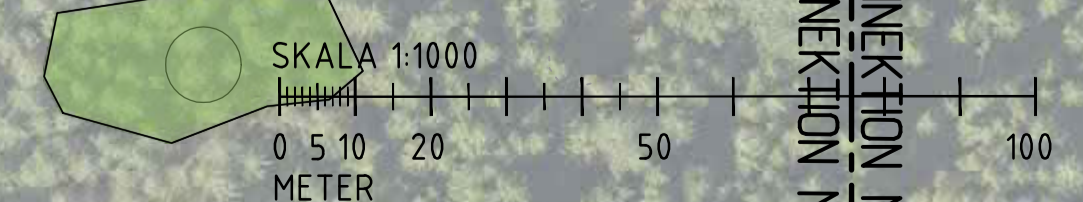



TECKENFÖRKLARING

- NY VÄGLINJE
- VÄGENS LÄNGDMÄTNING
- SKOGSBLIVAG MED VÄNDPLAN
- NYTT VÄGOMRÅDE
- FÖRÄNDRAT VÄGHÅLLINGSANSVAR FRÅN STATLIG TILL KOMMUNAL
- VILTSTÄNGSEL
- ÅGOSLAGSGRÄNS
- BEF ENSKILD VÄG
- BEF EL LÅGSPÄNNING
- BEF EL HÖGSPÄNNING MARK
- BEF EL HÖGSPÄNNING LUFT
- BEF TELE LUFT
- BEF OPTO MARK
- BEF GASLEDNING
- BEF DAGVATTEN
- BEF VATTENLEDNING
- BEF SPILLVATTEN
- BEF TRYCKSPILL
- NATURA 2000
- ÅKERHOLMAR/BIOTOPSKYDD
- FÖRNNINNE
- TILLFÄLLIG NYTTJANDERÄTT
- INSKRÄNKT VÄGRÄTT
- NY VÄG 53
- NY ANSLUTNINGSVÄG
- ENSKILD ANSLUTNINGSVÄG
- NY GC-VÄG
- GESTALTNING AV RONDELL ENLIGT GESTALTNINGSPROGRAM
- SMÅVATTEN/BIOTOPSKYDD
- STRANDSKYDD
- DKE / VATTENDRAG
- BULLERSKÄRM
- VÄGRÄCKE
- VILTSTÄNGSEL
- FASTIGHETSBECKENING
- FASTIGHETSGRÄNS
- TRAKTGRÄNS
- DETALPLAN
- VÄGTRUMMA
- NY DAGVATTENLEDNING
- DAGVATTENBRUNN MED KUPÖLSIL
- NY BELYSNINGSSTOLPE
- ANSLUTNING STÄNGS
- AVRINNINGSPIL

ANMÄRKNINGAR
BEFINTLIGA LEDNINGAR REDOVISAS I ILLUSTRATIONSPLAN. SAMFÖRLÄGGNING AV FIBER SAMT NYPROJEKTERING AV ELNÄT PÅGÅR

KOORDINATSYSTEM
PLANSYSTEM: SWEREF 99 1630
HÖJDSYSTEM: RH2000

DATUM FÖR FASTIGHETSKARTA: 20211209

01 02 03 04 05 06 07

TYP AV PLAN
VÄGPLAN

GRANSKNINGSSTATUS / SYFTE
GODKÄND

HANDLINGSTYP
GRANSKNINGSHANDLING

DATUM
2022-02-02

LEVERANS / ÄNDRINGS-PM

OBJEKT
VÄG 53 ESKILSTUNA

DELOMRÅDE / BANDEL
1 SÖDRA INFARTEN ESKILSTUNA

ANLÄGGNINGSGRÄNS
00 GEMENSAMT (SAMMANSATT OCH ÖVERSIKTER)

OBJEKTNUMMER / KM
155037

KONSTRUKTIONNUMMER

BESTÄLLARE
TRAFIKVERKET

LEVERANTÖR
TYRÉNS

SKAPAD AV
A BERGMAN

UPPDRAGSNUMMER
284611

GODKÄND AV
HELENA DAHLBERG

AVDELNING

RITNINGSTYP
ILLUSTRATIONSPLAN

TEKNIKOMRÅDE / INNEHÅLL
T VÄGUTFORMNING OCH TRAFIK

BESKRIVNING
FÖRÄNDRAT VÄGHÅLLANSVAR BEFINTLIG VÄG 53

SKALA
1:1000

FORMAT
A1

FÖRVALTNINGSNUMMER

RITNINGNUMMER
1 00 T 05 09

BLAD
NÄSTA BLAD
BET

