



- KOORDINATSYSTEM**  
 SYSTEM I PLAN SWEREF 99 16 30  
 SYSTEM I HÖJD RH 2000
- TECKENFÖRKLARING**
- MARKANSPRÅK**
- GRÄNS FÖR VÄGOMRÅDE
  - AVGRÄNSNING MELLAN OLIKA TYPER AV MARKANSPRÅK
  - V** NYTT VÄGOMRÅDE MED VÄGRÄTT
  - V1** NYTT VÄGOMRÅDE INOM DETALJPLAN DÄR KOMMUNEN ÄR HUVUDMAN FÖR ALLMÄNA PLATSER
  - Vi** NYTT VÄGOMRÅDE MED INSKRÄNKT VÄGRÄTT FÖR SKITRÄNING
  - T** TILFÄLLIG NYTTJÄNDERÄTT SÄMLIGA NYTTJÄNDERÄTTER GÄLLER TILL GÖRÄND SLUTBESIKTNING OCH 6 MÅNADER FRÄMÖVER
  - T1** TILFÄLLIG NYTTJÄNDERÄTT/ARBETSOMRÅDE FÖR MONTAGE AV VILTSTÄNGSEL OCH JUSTERING AV SLANTER
  - T2** TILFÄLLIG NYTTJÄNDERÄTT/ARBETSOMRÅDE FÖR UPPLAG AV JORDMASSOR
- VERKSAMHETER/ÅTGÄRDER SOM UNDANTAS FRÅN FÖRBUD ENLIGT MILJÖBALKEN  
 UNDANTAGEN GÄLLER HELA PLANEN  
 FÖRBUDEN I 7:11 2 ST. MB GÄLLER INTE BYGGANDE AV ALLMÄN VÄG  
 FÖRBUDEN I 7:15 MB GÄLLER INTE BYGGANDE AV ALLMÄN VÄG  
 SKYLDIGHETEN ATT GÖRA ANMÄLAN FÖR SAMRÅD ENLIGT 12:6 MB  
 GÄLLER INTE FÖR DE VERKSAMHETER OCH ÅTGÄRDER SOM BEHOVS  
 FÖR ATT BYGGA VÄGEN OCH SOM FASTSTÄLLS OCH INGÅR I  
 VÄGOMRÅDE FÖR ALLMÄN VÄG ELLER OMRÅDE FÖR  
 TILFÄLLIG NYTTJÄNDERÄTT.
- BIOTOPSKYDD
  - STRANDSKYDD
- SKYDDÅTGÄRDER OCH FÖRSIKTIGHETSMÅTT**
- MARKERING ELLER AVGRÄNSNING AV SKYDDÅTGÄRDER OCH FÖRSIKTIGHETSMÅTT
  - ERBJUDANDE OM BULLERSKYDDÅTGÄRDER UTANFÖR VÄGOMRÅDE I FORM AV FASADÅTGÄRDER
  - Sk1** BULLERSKYDDSPLANK
  - Sk2** BULLERSKYDDSVALL
  - Sk3** BULLERSKYDDSVALL
- SÄMMLIGA TRUMMOR I VATTENDRAG KONSTRUIERAS SÅ DE INTE UTGÖR VANDRINGSHINDER
- ÅTGÄRDER SOM UNDANTAS FRÅN KRAV PÅ BYGGLOV
- AVGRÄNSNING AV OMRÅDE DÄR VISSA ÅTGÄRDER UNDANTAS FRÅN KRAV PÅ BYGGLOV
  - B1** BYGGLOV KRÄVS EJ FÖR UPPLAG
- ÖVRIGA BETECKNINGAR PÅ PLANKARTAN

- NY VÄG, VÄGBANEKANTER MED LÄNGDMÄTNING OCH HÖJDSÄTTNING
  - NYTT VILTSTÄNGSEL
  - NYTT VÄGRÄCKE
  - NYTT MITTRÄCKE
  - NYTT VILTSTÄNGSEL MED FÄRIST
  - TRAKTGRÄNS
  - FASTIGHETSGRÄNS
- 0/100  
+0/0
- MÅLLA
- HULTSFRED

<b>TYP AV PLAN</b>		<b>VÄGPLAN</b>	
<b>GRANSKNINGSSTATUS / SYFTE</b>			
<b>HANDLINGSTYP</b>			
<b>GRANSKNINGSHANDLING</b>			
DATUM		LEVERANS / ÄNDRINGS-PM	
2019-04-17			
OBJEKT			
<b>VÄG 23 VÄXJÖ-LINJKÖPING DELEN MÅLILLA-HULTSFRED</b>			
DELOMRÅDE / BANDEL		KONSTRUKTIONSNUMMER	
1 VÄG 23		871854	
ANLÄGGNINGSDDEL		LEVERANTÖR	
01 VÄG 23		TRAFIKVERKET	
OBJEKTNUMMER / KM		LEVERANTÖR	
871854		SWECO	
BESTÄLLARE		UPPDRAGSNUMMER	
SETORC		12704085	
GODKÄND AV		ÄVDELNING	
SEAAQC		JKPG	
RITNINGSTYP			
PLANKARTA			
TEKNIKOMRÅDE / INNEHÅLL			
VÄGUTFORMNING OCH TRAFIK			
BESKRIVNING			
KM 61/200-61/720			
KM 61/720-62/340			
SKALA	FORMAT	FÖRVALTNINGSNUMMER	
1:1000	A1		
RITNINGSNUMMER	BLAD	NÄSTA BLAD	BET
1 01 T 02 01			



Blått: P:\2222\20190405\0003\_Granskningsplan\_Väg23\_Växjö-Linjköping\_Delen\_Målilla-Hultsfred\_Skapa\_ar\_19042019.dwg, Skapad av: Trafikverket, Per 2019-04-17 07:16







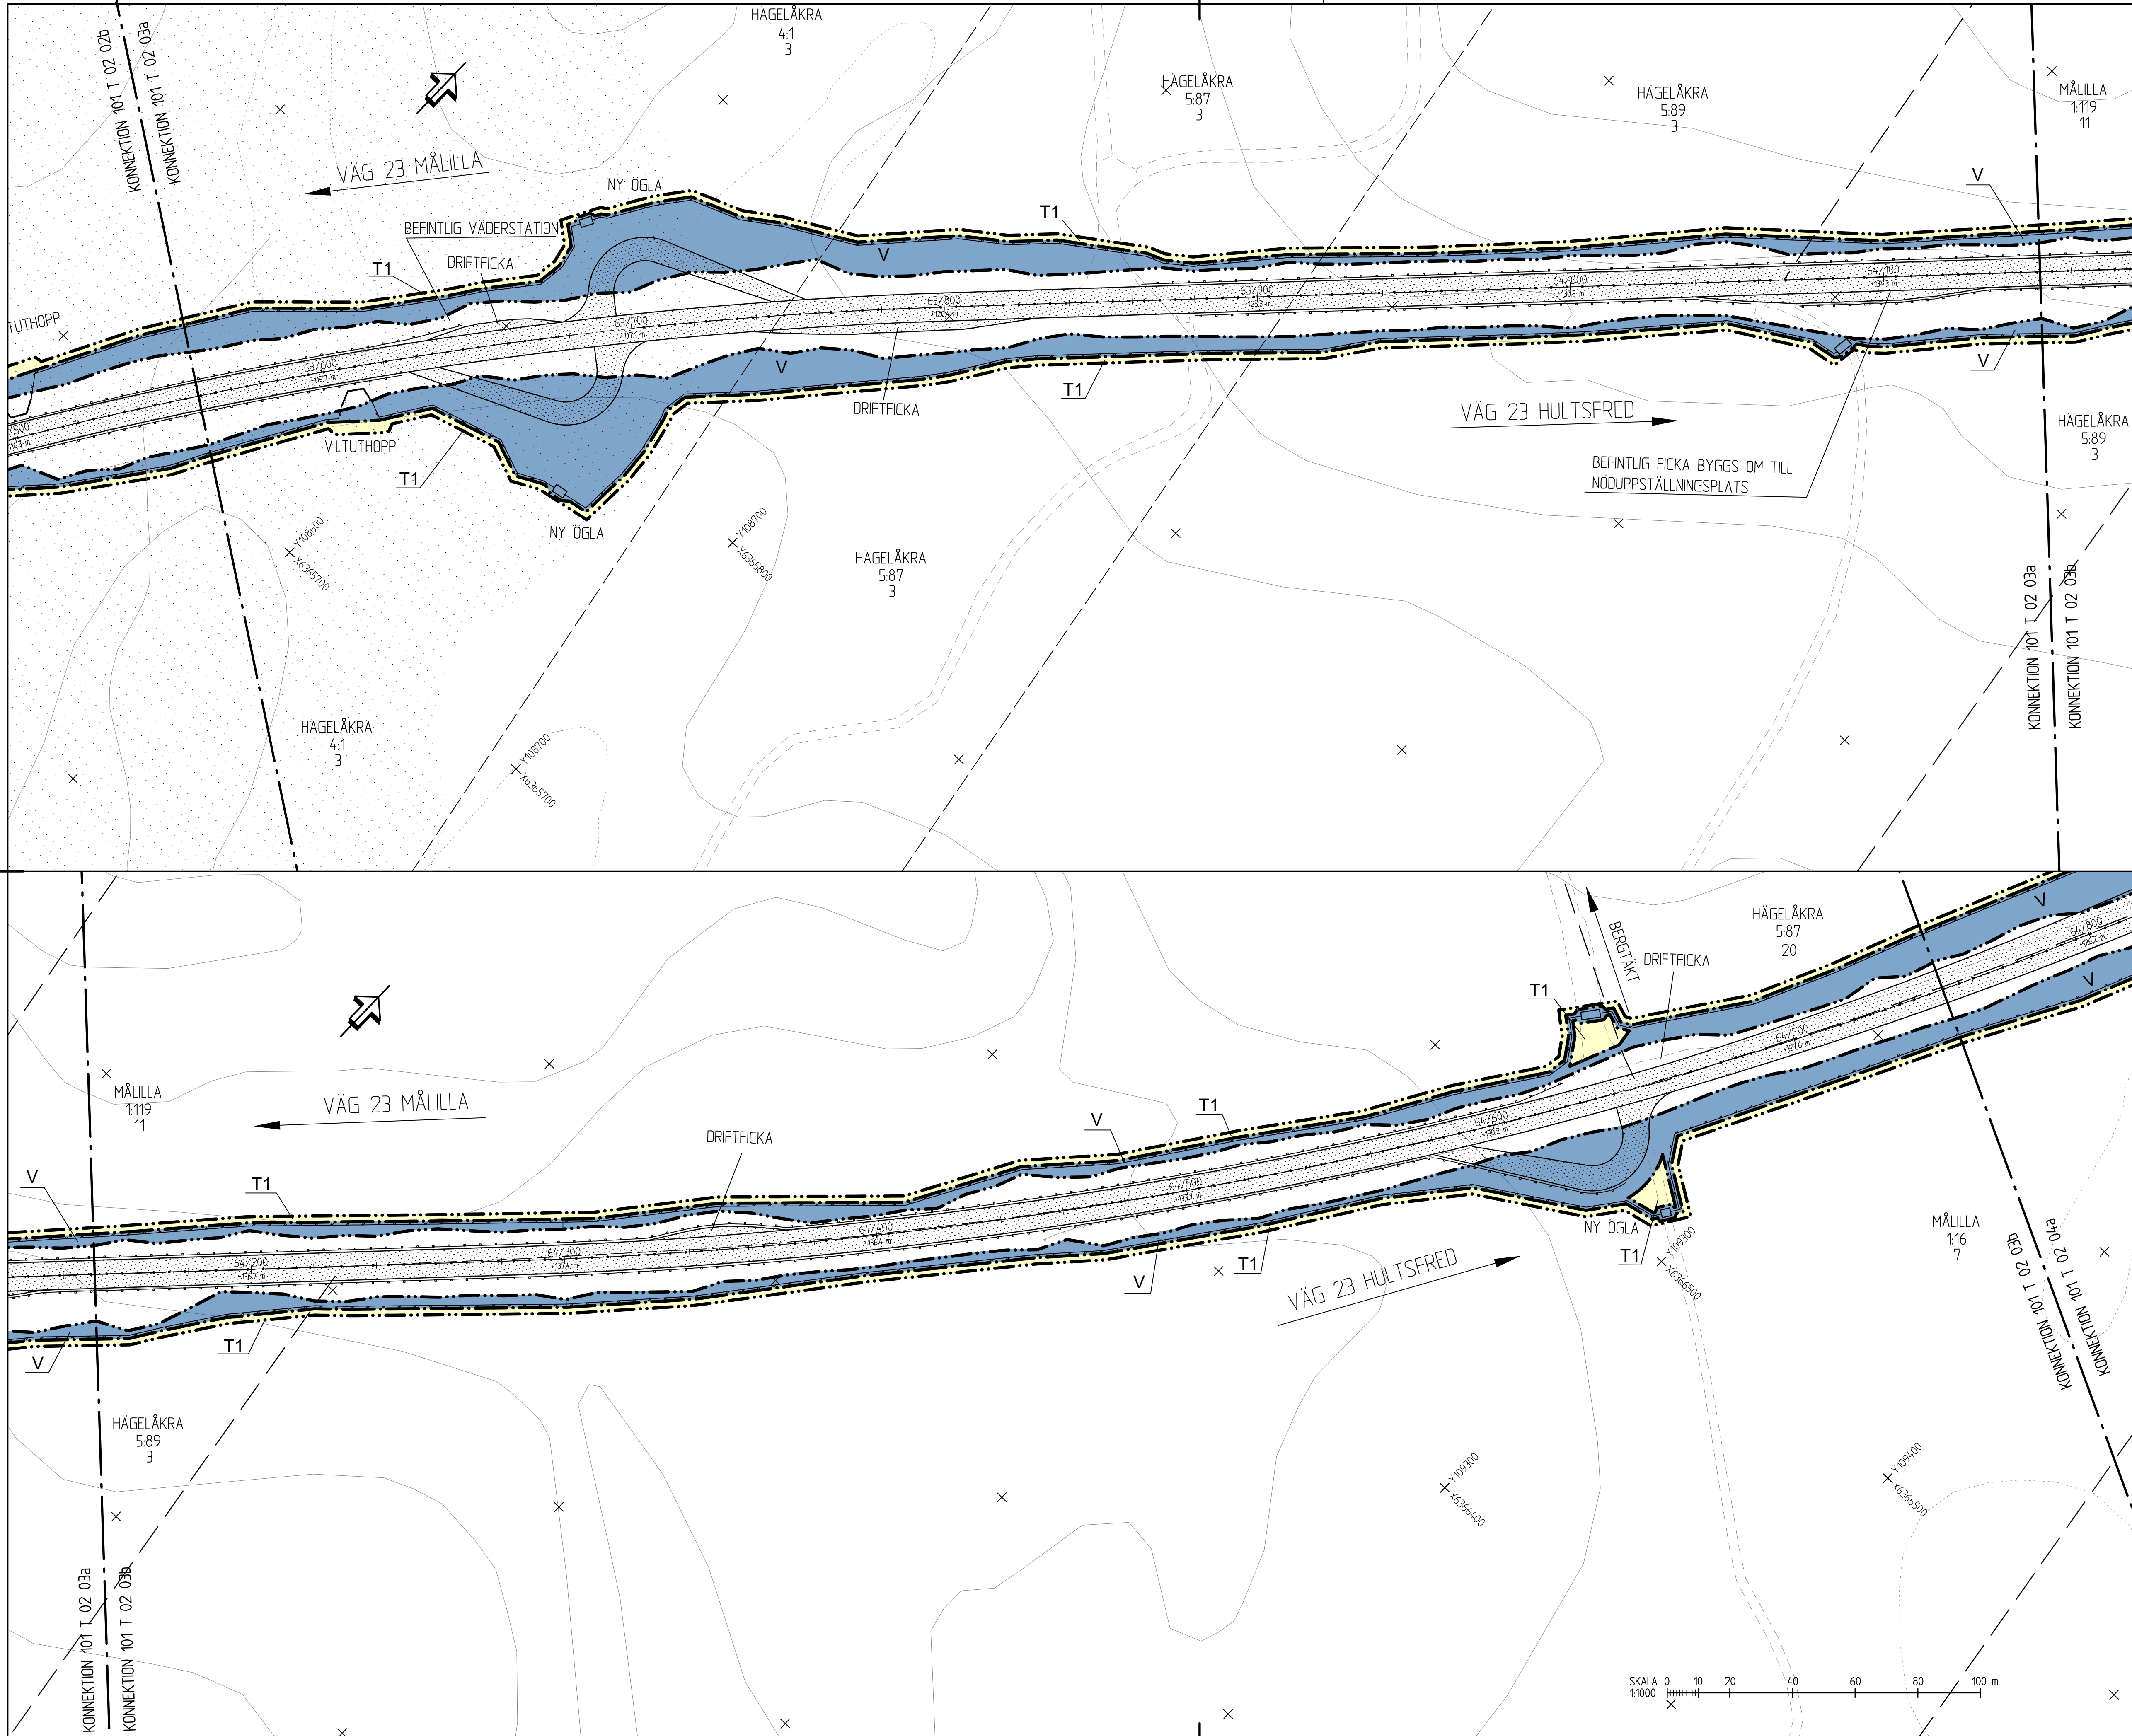

**KOORDINATSYSTEM**  
 SYSTEM I PLAN SWEREF 99 16 30  
 SYSTEM I HÖJD RH 2000

**TECKENFÖRKLARING**

**MARKANSPRÅK**

- GRÄNS FÖR VÄGOMRÅDE
- AVGRÄNSNING MELLAN OLIKA TYPER AV MARKANSPRÅK
- V** NYTT VÄGOMRÅDE MED VÄGRÄTT
- V1** NYTT VÄGOMRÅDE INOM DETALJPLAN DÄR KOMMUNEN ÄR HUVUDMAN FÖR ALLMÄNA PLATSER
- Vi** NYTT VÄGOMRÅDE MED INSKRÄNKT VÄGRÄTT FÖR SKITRÄNING
- T** TILFÄLLIG NYTTJANDERÄTT SAMTLIGA NYTTJANDERÄTTER GÄLLER TILL GÖEKÄND SLUTBESIKTNING OCH 6 MÅNADER FRÄMÖVER
- T1** TILFÄLLIG NYTTJANDERÄTT/ARBETSOMRÅDE FÖR MONTAGE AV VILTSTÄNGSEL OCH JUSTERING AV SLANTER
- T2** TILFÄLLIG NYTTJANDERÄTT/ARBETSOMRÅDE FÖR UPPLAG AV JORDMASSOR

**VERKSAMHETER/ÅTGÄRDER SOM UNDANTAS FRÅN FÖRBUD ENLIGT MILJÖBALKEN**  
 UNDANTAGEN GÄLLER HELA PLANEN  
 FÖRBUDEN I 7:11 2 ST. MB GÄLLER INTE BYGGANDE AV ALLMÄN VÄG  
 SKYDDIGHETEN ATT GÖRA ANMÄLAN FÖR SAMRÅD ENLIGT 12:6 MB  
 GÄLLER INTE FÖR DE VERKSAMHETER OCH ÅTGÄRDER SOM BEHOVS  
 FÖR ATT BYGGA VÄGEN OCH SOM FASTSTÄLLS OCH INGÅR I  
 VÄGOMRÅDE FÖR ALLMÄN VÄG ELLER OMRÅDE FÖR  
 TILFÄLLIG NYTTJANDERÄTT.

- BIOTOPSKYDD**
- STRANDSKYDD**

**SKYDDSÅTGÄRDER OCH FÖRSIKTIGHETSMÅTT**

- Sk1** MARKERING ELLER AVGRÄNSNING AV SKYDDSÅTGÄRDER OCH FÖRSIKTIGHETSMÅTT ERBJUDANDE OM BULLERSKYDDSÅTGÄRDER UTANFÖR VÄGOMRÅDE I FORM AV FASADÅTGÄRDER
- Sk2** BULLERSKYDDSPÅNK
- Sk3** BULLERSKYDDSVALL

SAMTLIGA TRUMMOR I VATTENDRAG KONSTRUERAS SÅ DE INTE UTGÖR VANDRINGSHINDER

**ÅTGÄRDER SOM UNDANTAS FRÅN KRAV PÅ BYGGLOV**

- AVGRÄNSNING AV OMRÅDE DÄR VISSA ÅTGÄRDER UNDANTAS FRÅN KRAV PÅ BYGGLOV
- B1** BYGGLOV KRÄVS EJ FÖR UPPLAG

**ÖVRIGA BETECKNINGAR PÅ PLANKARTAN**

- 07/00** NY VÄG, VÄGBANEKANTER MED LÄNGDMÄTNING OCH HÖJDSÄTTNING
- 00/00** NYTT VILTSTÄNGSEL
- NYTT VÄGRÄCKE
- NYTT MITTRÄCKE
- NYTT VILTSTÄNGSEL MED FÄRIST
- TRAKTGRÄNS
- FASTIGHETSGRÄNS

**TYP AV PLAN**  
**VÄGPLAN**

**GRANSKNINGSSTATUS / SYFTE**  
 GRANSKNINGSHANDLING

**HANDLINGSTYP**  
 GRANSKNINGSHANDLING

**DATUM**  
 2019-04-17

**LEVERANS / ÄNDRINGS-PM**

**OBJEKT**  
**VÄG 23 VÄXJÖ-LINJKÖPING DELEN MÅLILLA-HULTSFRED**

**DELOMRÅDE / BANDEL**  
 1 VÄG 23

**ANLÄGGNINGSDDEL**  
 01 VÄG 23

**OBJEKTNUMMER / KM**  
 871854

**KONSTRUKTIONNUMMER**

**BESTÄLLARE**  
**TRAFIKVERKET**

**LEVERANTÖR**  
**SWECO**

**SKAPAD AV**  
 SETORC

**UPPRAGSNUMMER**  
 12704085

**GODKÄND AV**  
 SEAACQ

**AVDELNING**  
 JKPG

**RITNINGSTYP**  
 PLANKARTA

**TEKNIKOMRÅDE / INNEHÅLL**  
 VÄGUTFORMNING OCH TRAFIK

**BESKRIVNING**  
 KM 63/560-64/150  
 KM 64/150-64/750

**SKALA**  
 1:1000

**FORMAT**  
 A1

**FÖRVALTNINGSNUMMER**


**RITNINGNUMMER**  
 1 01 T 02 03

**BLAD**  
 NÄSTA BLAD

**BET**




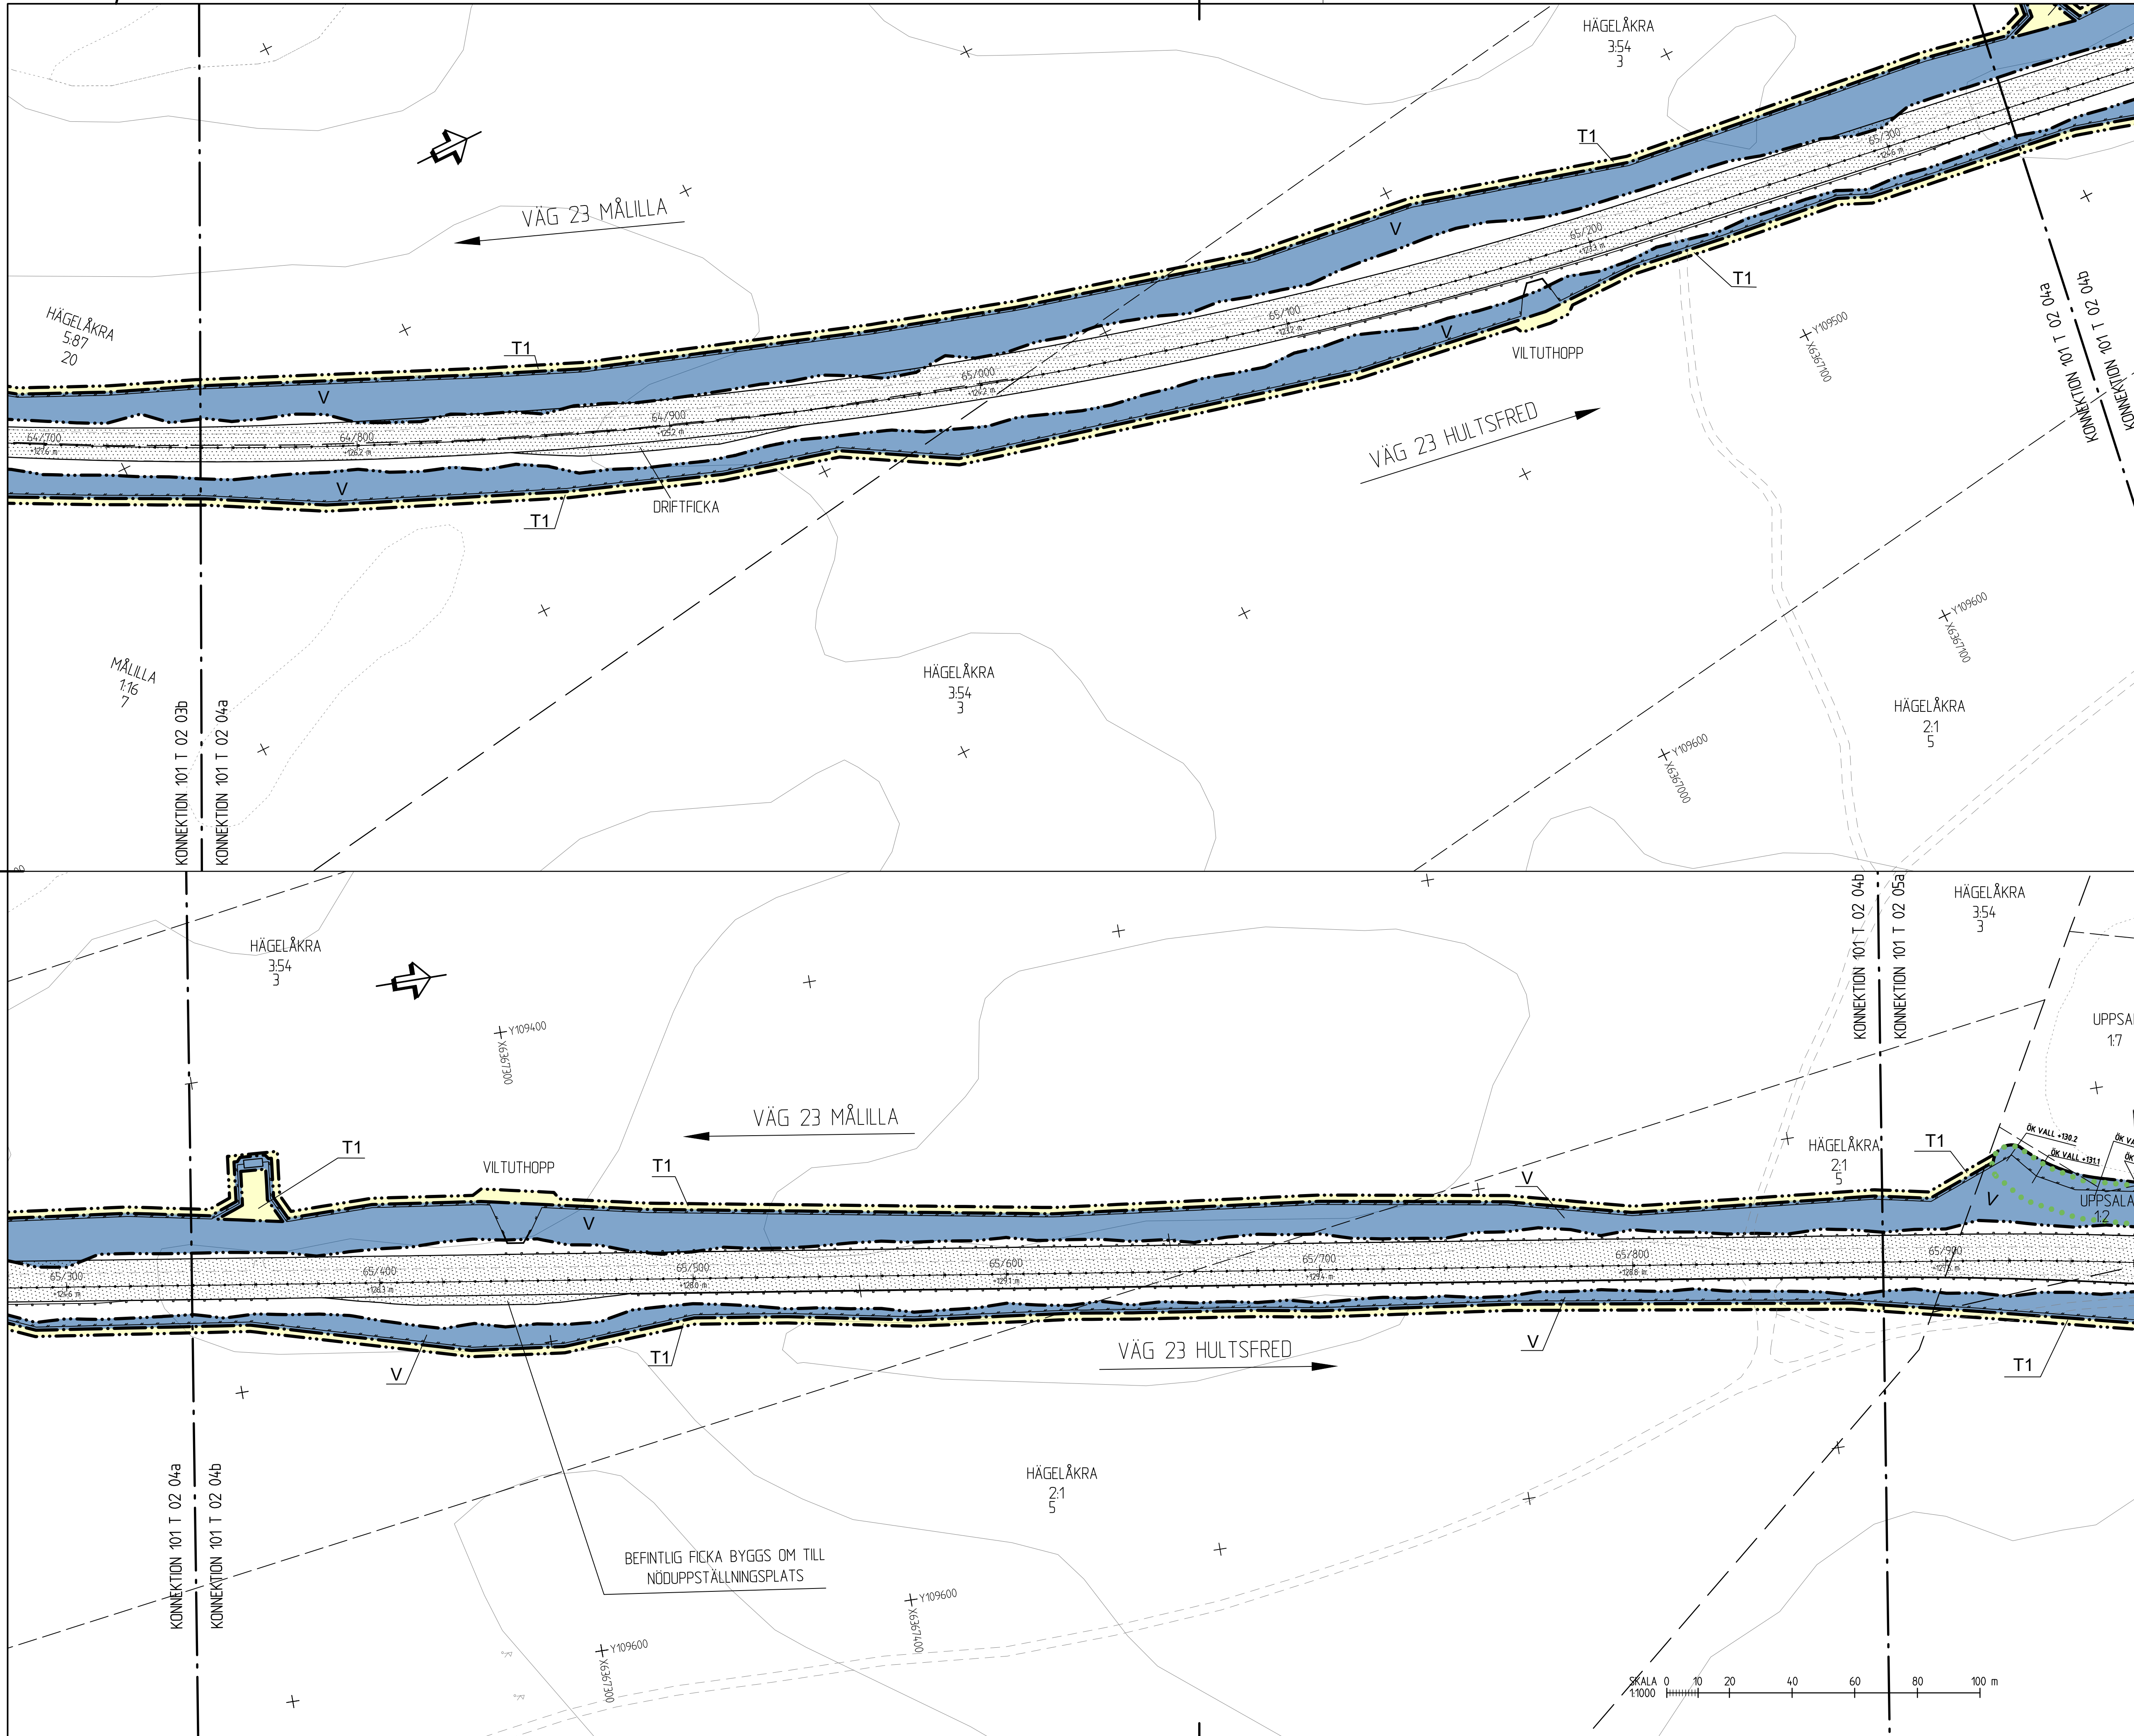

**KOORDINATSYSTEM**  
 SYSTEM I PLAN SWEREF 99 16 30  
 SYSTEM I HÖJD RH 2000

**TECKENFÖRKLARING**

**MARKANSPRÅK**

- GRÄNS FÖR VÄGOMRÅDE
- AVGRÄNSNING MELLAN OLIKA TYPER AV MARKANSPRÅK
- V** NYTT VÄGOMRÅDE MED VÄGRÄTT
- V1** NYTT VÄGOMRÅDE INOM DETALJPLAN DÄR KOMMUNEN ÄR HUVUDMAN FÖR ALLMÄNA PLATSER
- Vi** NYTT VÄGOMRÅDE MED INSKRÄNKT VÄGRÄTT FÖR SKITRÄNING
- T** TILFÄLLIG NYTTJÄNDERÄTT SAMTLIGA NYTTJÄNDERÄTT GÄLLER TILL GÖEKÄND SLUTBESIKTNING OCH 6 MÅNADER FRAMÖVER
- T1** TILFÄLLIG NYTTJÄNDERÄTT/ARBETSOMRÅDE FÖR MONTAGE AV VILTSTÄNGSEL OCH JUSTERING AV SLANTER
- T2** TILFÄLLIG NYTTJÄNDERÄTT/ARBETSOMRÅDE FÖR UPPLAG AV JORDMASSOR

**VERKSAMHETER/ÅTGÄRDER SOM UNDANTAS FRÅN FÖRBUD ENLIGT MILJÖBALKEN**  
 UNDANTAGEN GÄLLER HELA PLANEN  
 FÖRBUDEN I 7:11 2 ST. MB GÄLLER INTE BYGGANDE AV ALLMÄN VÄG  
 FÖRBUDEN I 7:15 MB GÄLLER INTE BYGGANDE AV ALLMÄN VÄG  
 SKYLDIGHETEN ATT GÖRA ANMÄLAN FÖR SAMRÅD ENLIGT 12:6 MB  
 GÄLLER INTE FÖR DE VERKSAMHETER OCH ÅTGÄRDER SOM BEHOVS  
 FÖR ATT BYGGA VÄGEN OCH SOM FASTSTÄLLS OCH INGÅR I  
 VÄGOMRÅDE FÖR ALLMÄN VÄG ELLER OMRÅDE FÖR  
 TILFÄLLIG NYTTJÄNDERÄTT.

- BIOTOPSKYDD**
- STRANDSKYDD**

**SKYDDÅTGÄRDER OCH FÖRSIKTIGHETSMÅTT**

- Sk1** MARKERING ELLER AVGRÄNSNING AV SKYDDÅTGÄRDER OCH FÖRSIKTIGHETSMÅTT ERBJUDANDE OM BULLERSKYDDÅTGÄRDER UTANFÖR VÄGOMRÅDE I FORM AV FASADÅTGÄRDER
- Sk2** BULLERSKYDDSPANK
- Sk3** BULLERSKYDDSVALL

SAMTLIGA TRUMMOR I VATTENDRAG KONSTRUIERAS SÅ DE INTE UTGÖR VANDRINGSHINDER

**ÅTGÄRDER SOM UNDANTAS FRÅN KRAV PÅ BYGGLOV**

- AVGRÄNSNING AV OMRÅDE DÄR VISSA ÅTGÄRDER UNDANTAS FRÅN KRAV PÅ BYGGLOV
- B1** BYGGLOV KRÄVS EJ FÖR UPPLAG

**ÖVRIGA BETECKNINGAR PÅ PLANKARTAN**

- 07/00** NY VÄG, VÄGBANEKANTER MED LÄNGDMÄTNING OCH HÖJDSÄTTNING
- 00/0** NYTT VILTSTÄNGSEL
- NYTT VÄGRÄCKE
- NYTT MITTRÄCKE
- NYTT VILTSTÄNGSEL MED FÄRIST
- TRAKTGRÄNS
- FASTIGHETSGRÄNS

**VÄGPLAN**

GRANSKNINGSSTATUS / SYFTE

HANDLINGSTYP  
**GRANSKNINGSHANDLING**

DATUM  
2019-04-17

LEVERANS / ÄNDRINGSPM

OBJEKT  
**VÄG 23 VÄXJÖ-LINJKÖPING  
DELEN MÅLILLA-HULTSFRED**

DELOMRÅDE / BANDEL  
1 VÄG 23

ANLÄGGNINGSDDEL  
01 VÄG 23

OBJEKTNUMMER / KM  
871854

KONSTRUKTIONNUMMER

BESTÄLLARE  
**TRAFIKVERKET**

LEVERANTÖR  
**SWECO**

SKAPAD AV  
SETORC

UPPRAGSNUMMER  
12704085

GODKÄND AV  
SEACQC

AVDELNING  
JKPG

RITNINGSTYP  
PLANKARTA

TEKNIKOMRÅDE / INNEHÅLL  
VÄGUTFORMNING OCH TRAFIK

BESKRIVNING  
KM 64/750-65/340  
KM 65/340-65/880

SKALA  
1:1000

FORMAT  
A1

FÖRVALTNINGSNUMMER

RITNINGNUMMER  
1 01 T 02 04

BLAD  
NÄSTA BLAD  
BET

2019-04-17 08:42  












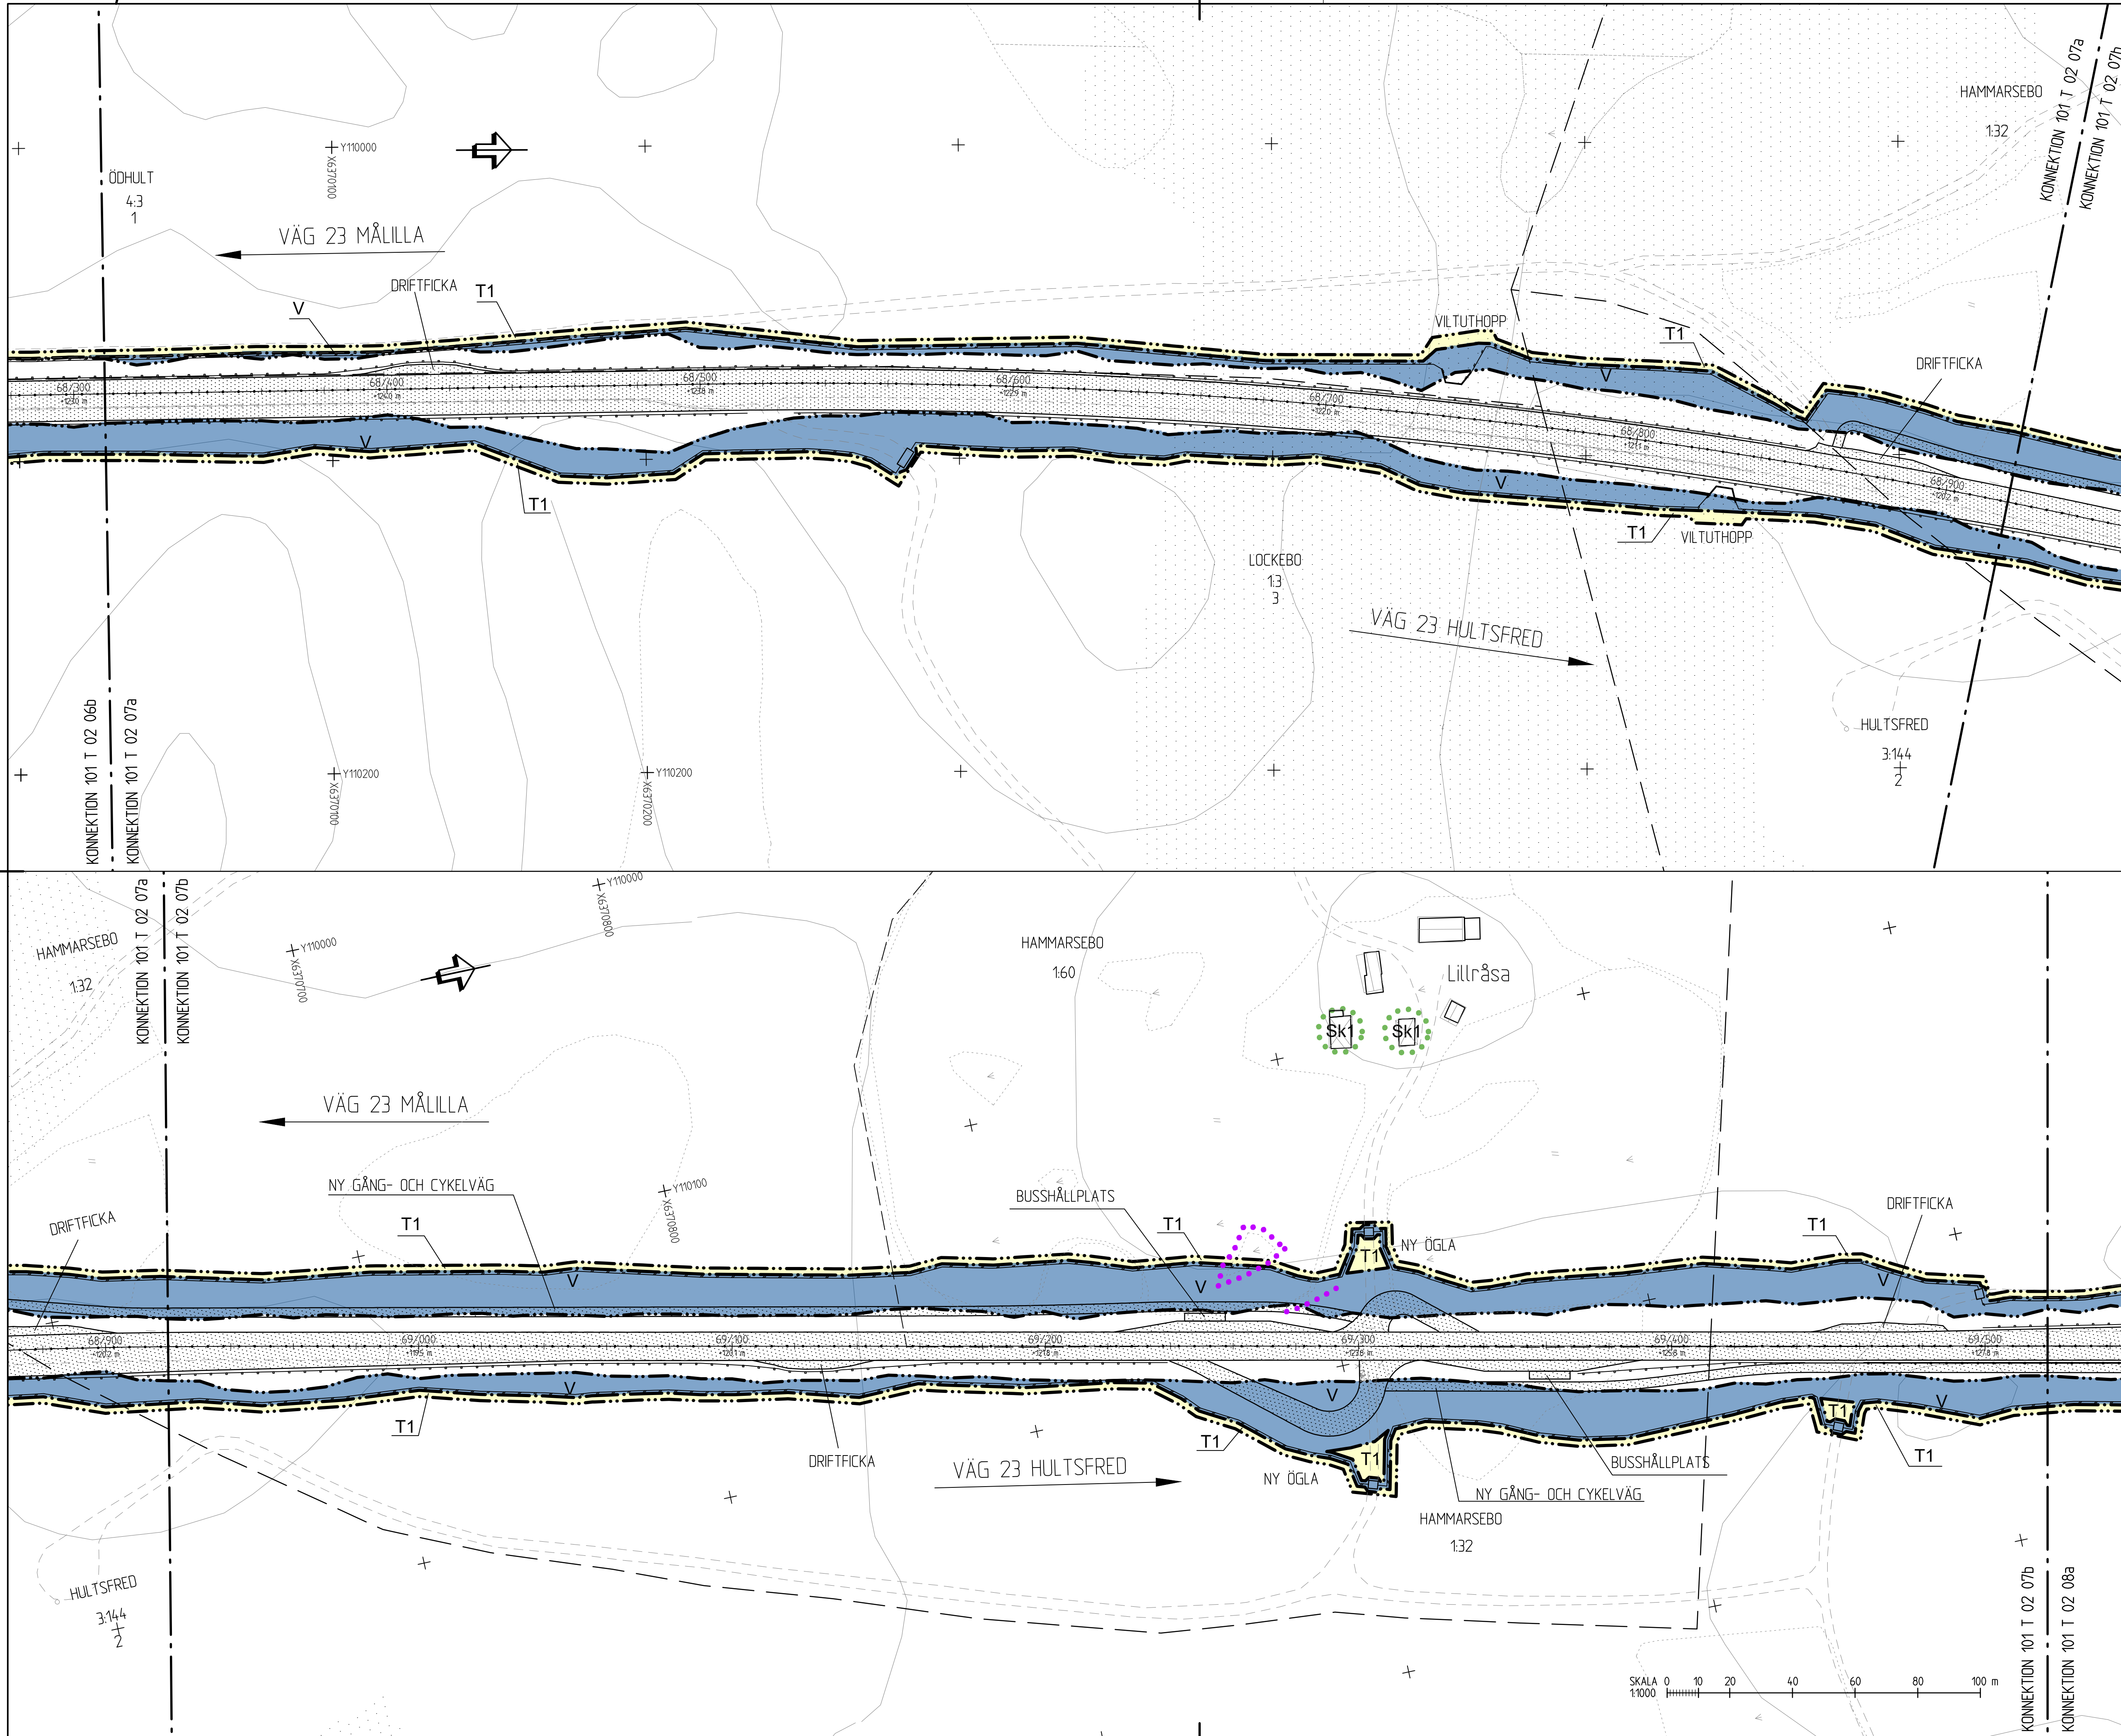

**KOORDINATSYSTEM**  
 SYSTEM I PLAN SWEREF 99 16 30  
 SYSTEM I HÖJD RH 2000

**TECKENFÖRKLARING**

**MARKANSPRÅK**

- GRÄNS FÖR VÄGOMRÅDE
- AVGRÄNSNING MELLAN OLIKA TYPER AV MARKANSPRÅK
- V** NYTT VÄGOMRÅDE MED VÄGRÄTT
- V1** NYTT VÄGOMRÅDE INOM DETALJPLAN DÄR KOMMUNEN ÄR HUVUDMAN FÖR ALLMÄNA PLATSER
- Vi** NYTT VÄGOMRÅDE MED INSKRÄNKT VÄGRÄTT FÖR SKTRÖJNING
- T** TILFÄLLIG NYTTJÄNDERÄTT  
SAMTLIGA NYTTJÄNDERÄTT GÄLLER TILL GÖDKÄND SLUTBESIKNING OCH 6 MÅNADER FRAMÖVER
- T1** TILFÄLLIG NYTTJÄNDERÄTT/ARBETSOMRÅDE FÖR MONTAGE AV VILTSTÄNGSEL OCH JUSTERING AV SLANTER
- T2** TILFÄLLIG NYTTJÄNDERÄTT/ARBETSOMRÅDE FÖR UPPLAG AV JORDMASSOR

**VERKSAMHETER/ÅTGÄRDER SOM UNDANTAS FRÅN FÖRBUD ENLIGT MILJÖBALKEN**  
 UNDANTAGEN GÄLLER HELA PLANEN  
 FÖRBUDEN I 7:11 2 ST. MB GÄLLER INTE BYGGANDE AV ALLMÄN VÄG  
 FÖRBUDEN I 7:15 MB GÄLLER INTE BYGGANDE AV ALLMÄN VÄG  
 SKYLDIGHETEN ATT GÖRA ANMÄLAN FÖR SAMRÅD ENLIGT 12:6 MB  
 GÄLLER INTE FÖR DE VERKSAMHETER OCH ÅTGÄRDER SOM BEHOVS  
 FÖR ATT BYGGA VÄGEN OCH SOM FASTSTÄLLS OCH INGÅR I  
 VÄGOMRÅDE FÖR ALLMÄN VÄG ELLER OMRÅDE FÖR  
 TILFÄLLIG NYTTJÄNDERÄTT.

- BIOTOPSKYDD**
- STRANDSKYDD**

**SKYDDÅTGÄRDER OCH FÖRSIKTIGHETSMÅTT**

- Sk1** MARKERING ELLER AVGRÄNSNING AV SKYDDÅTGÄRDER OCH FÖRSIKTIGHETSMÅTT ERBJUDANDE OM BULLERSKYDDÅTGÄRDER UTANFÖR VÄGOMRÅDE I FORM AV FASADÅTGÄRDER
- Sk2** BULLERSKYDDSPUNKT
- Sk3** BULLERSKYDDSVALL

SAMTLIGA TRUMMOR I VATTENDRAG KONSTRUIERAS SÅ DE INTE UTGÖR VANDRINGSHINDER

**ÅTGÄRDER SOM UNDANTAS FRÅN KRAV PÅ BYGGLOV**

- AVGRÄNSNING AV OMRÅDE DÄR VISSA ÅTGÄRDER UNDANTAS FRÅN KRAV PÅ BYGGLOV
- B1** BYGGLOV KRÄVS EJ FÖR UPPLAG

**ÖVRIGA BETECKNINGAR PÅ PLANKARTAN**

- 0/100 -0,0 NY VÄG, VÄGBANEKANTER MED LÄNGDMÄTNING OCH HÖJDSÄTTNING
- NYTT VILTSTÄNGSEL
- NYTT VÄGRÄCKE
- NYTT MITTRÄCKE
- NYTT VILTSTÄNGSEL MED FÄRIST
- TRAKTGRÄNS
- FASTIGHETSGRÄNS

**TYP AV PLAN**  
**VÄGPLAN**

**GRANSKNINGSSTATUS / SYFTE**  
GRANSKNINGSHANDLING

**HANDLINGSTYP**  
GRANSKNINGSHANDLING

**DATUM**  
2019-04-17

**LEVERANS / ÄNDRINGS-PM**

**OBJEKT**  
VÄG 23 VÄXJÖ-LINJKÖPING  
DELEN MÅLILLA-HULTSFRED

**DELOMRÅDE / BANDEL**  
1 VÄG 23

**ANLÄGGNINGSDEL**  
01 VÄG 23

**OBJEKTNUMMER / KM**  
871854

**KONSTRUKTIONNUMMER**

**BESTÄLLARE**  
SETORC

**LEVERANTÖR**  
SWECO

**SKAPAD AV**  
SETORC

**UPPDRAGSNUMMER**  
12704085

**GODKÄND AV**  
SEAAQC

**AVDELNING**  
JKPG

**RITNINGSTYP**  
PLANKARTA

**TEKNIKOMRÅDE / INNEHÅLL**  
VÄGUTFORMNING OCH TRAFIK

**BESKRIVNING**  
KM 68/310-68/920  
KM 68/920-69/520

**SKALA**  
1:1000

**FORMAT**  
A1

**FÖRVALTNINGSNUMMER**

**RITINGSNUMMER**  
1 01 T 02 07


**BLAD**  
NÄSTA BLAD

**BET**

2019-04-17 08:42  




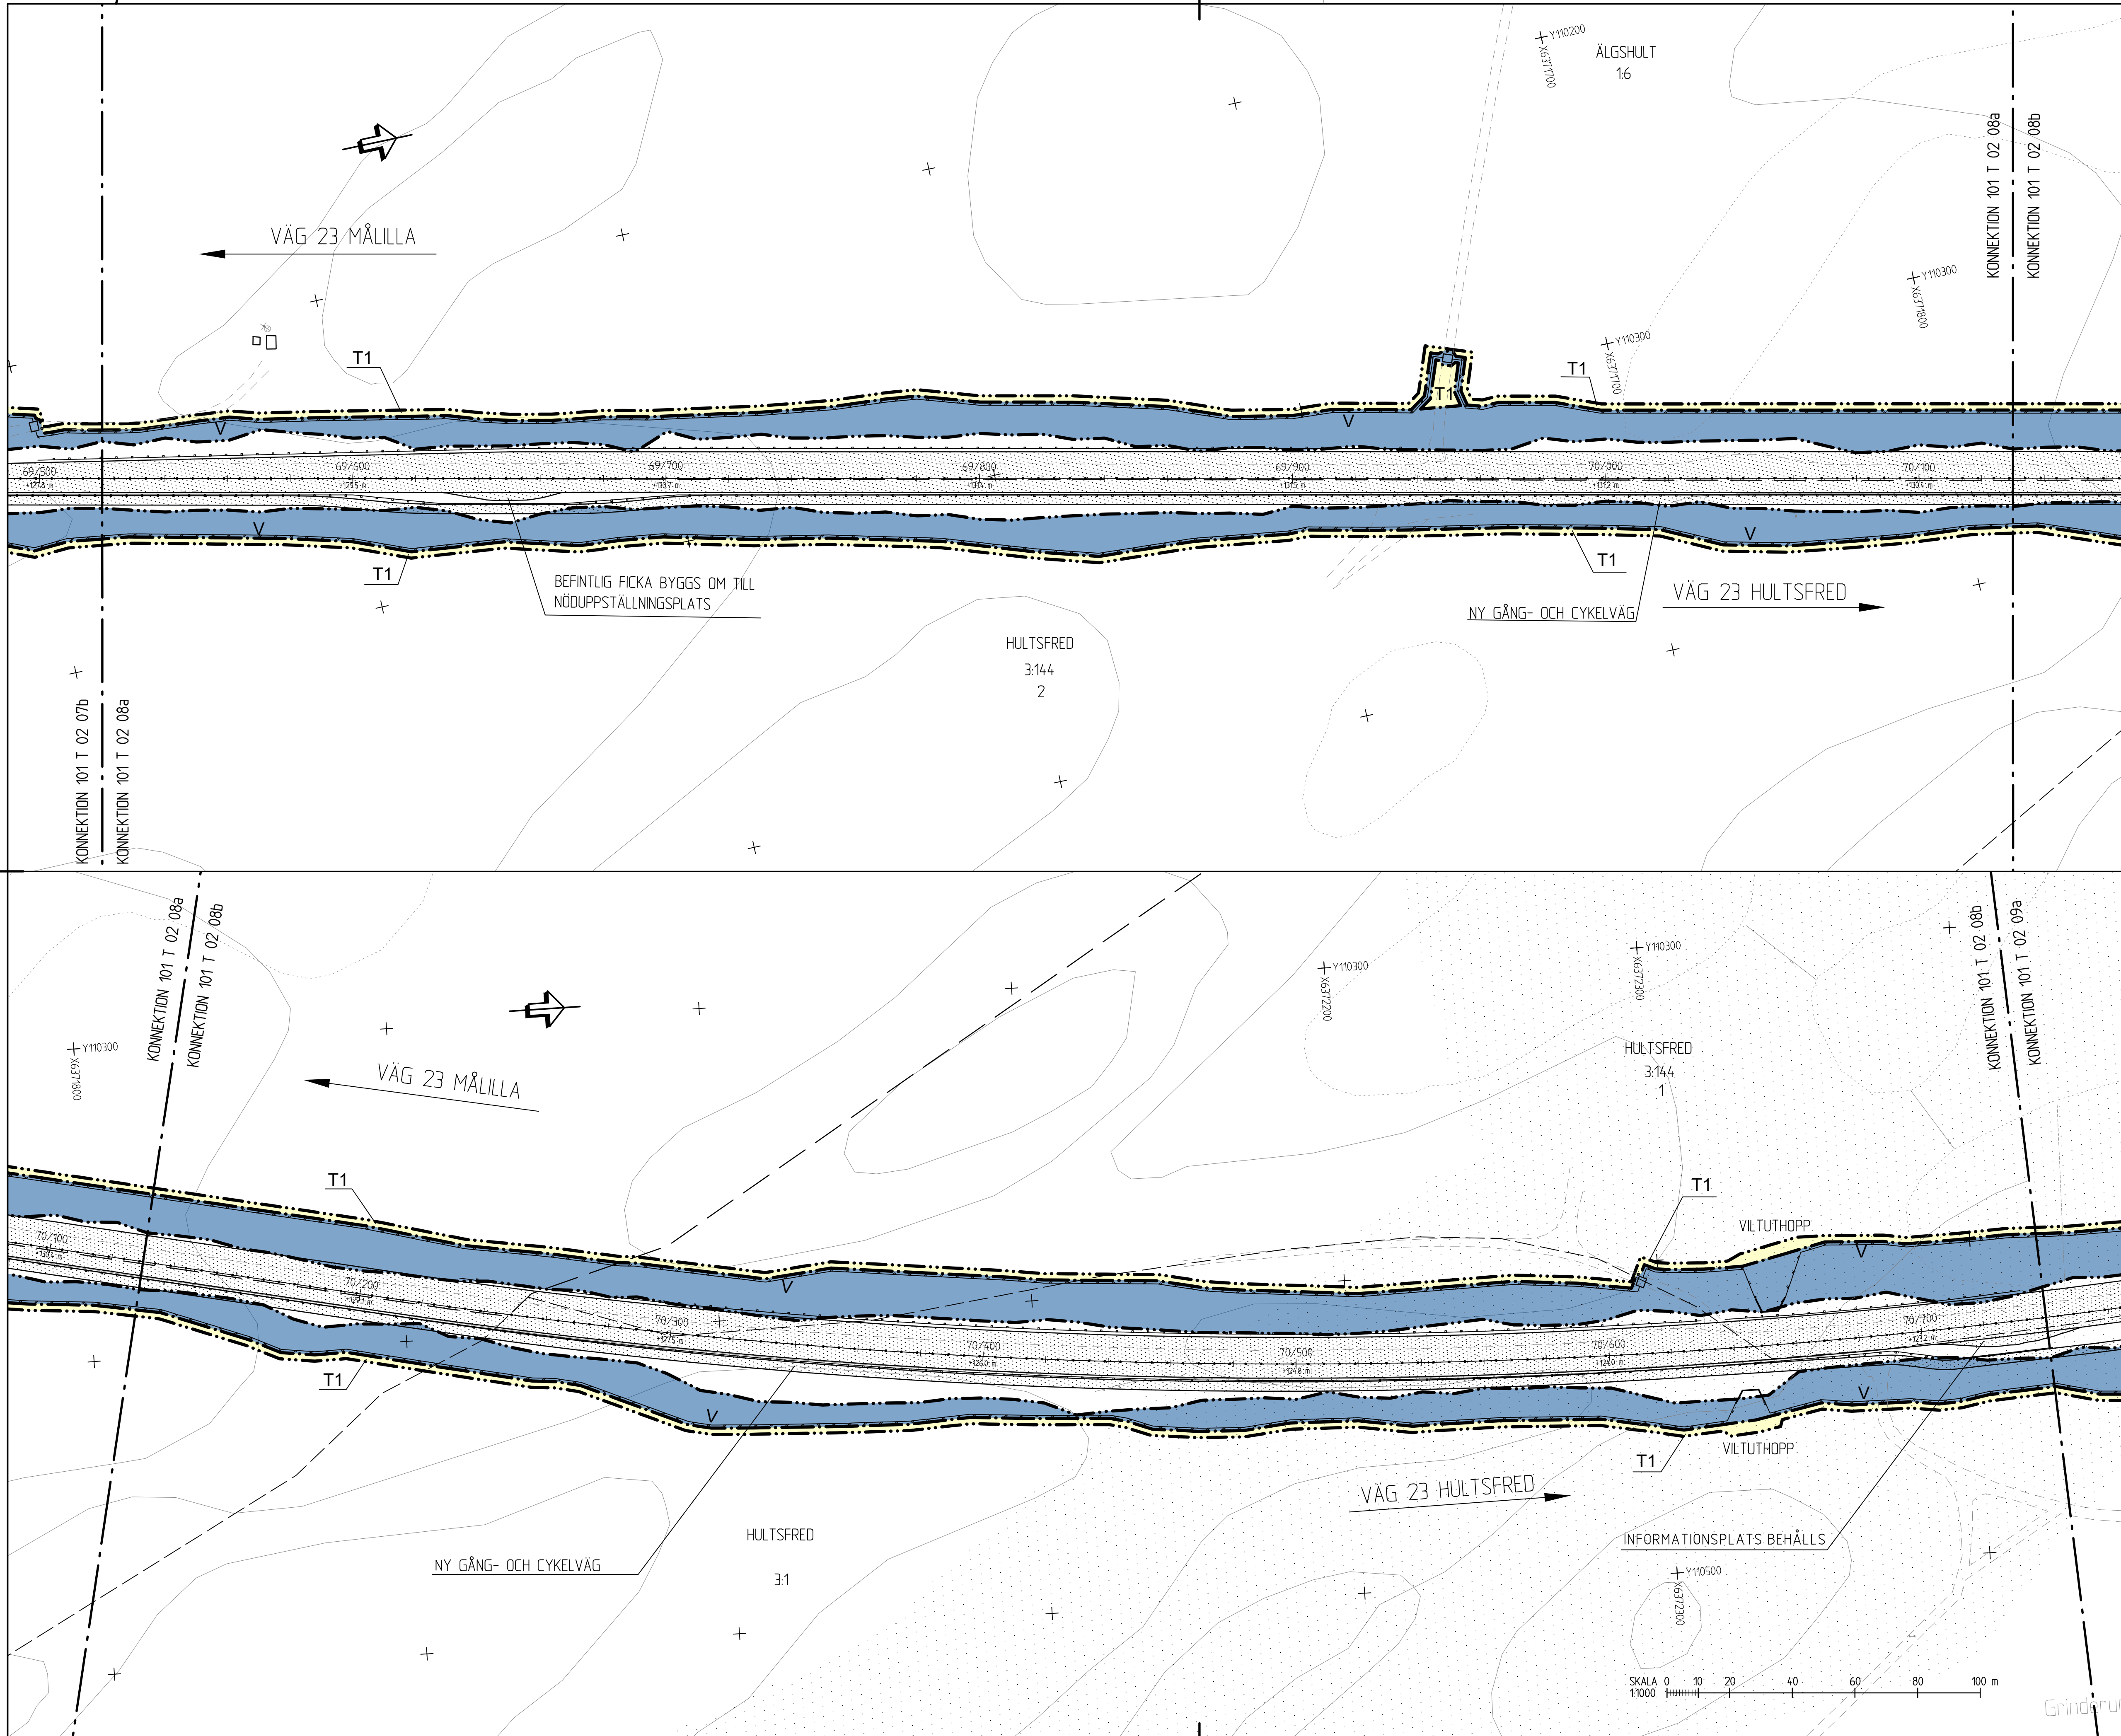

**KOORDINATSYSTEM**  
 SYSTEM I PLAN SWEREF 99 16 30  
 SYSTEM I HÖJD RH 2000

**TECKENFÖRKLARING**

**MARKANSPRÅK**

- GRÄNS FÖR VÄGOMRÅDE
- AVGRÄNSNING MELLAN OLIKA TYPER AV MARKANSPRÅK
- V** NYTT VÄGOMRÅDE MED VÄGRÄTT
- V1** NYTT VÄGOMRÅDE INOM DETALJPLAN DÄR KOMMUNEN ÄR HUVUDMAN FÖR ALLMÄNA PLATSER
- Vi** NYTT VÄGOMRÅDE MED INSKRÄNKT VÄGRÄTT FÖR SKITRÖJNING
- T** TILLFÄLLIG NYTTJÄNDERÄTT SÄMRE NYTTJÄNDERÄTT GÄLLER TILL GÖEKÄND SLUTBESIKTNING OCH 6 MÅNADER FRAMÖVER
- T1** TILLFÄLLIG NYTTJÄNDERÄTT/ARBETSOMRÅDE FÖR MONTAGE AV VILTSTÄNGSEL OCH JUSTERING AV SLANTER
- T2** TILLFÄLLIG NYTTJÄNDERÄTT/ARBETSOMRÅDE FÖR UPPLAG AV JORDMASSOR

**VERKSAMHETER/ÅTGÄRDER SOM UNDANTAS FRÅN FÖRBUD ENLIGT MILJÖBALKEN**  
 UNDANTAGEN GÄLLER HELA PLANEN

FÖRBUDEN I 7:11 2 ST. MB GÄLLER INTE BYGGANDE AV ALLMÄN VÄG

FÖRBUDEN I 7:15 MB GÄLLER INTE BYGGANDE AV ALLMÄN VÄG

SKYLIGHETEN ATT GÖRA ANMÄLAN FÖR SAMRÅD ENLIGT 12:6 MB GÄLLER INTE FÖR DE VERKSAMHETER OCH ÅTGÄRDER SOM BEHOVS FÖR ATT BYGGA VÄGEN OCH SOM FASTSTÄLLS OCH INGÅR I VÄGOMRÅDE FÖR ALLMÄN VÄG ELLER OMRÅDE FÖR TILLFÄLLIG NYTTJÄNDERÄTT.

- BIOTOPSKYDD
- STRANDSKYDD

**SKYDDÅTGÄRDER OCH FÖRSIKTIGHETSMÅTT**

- Sk1** MARKERING ELLER AVGRÄNSNING AV SKYDDÅTGÄRDER OCH FÖRSIKTIGHETSMÅTT
- Sk2** ERBJUDANDE OM BULLERSKYDDÅTGÄRDER UTANFÖR VÄGOMRÅDE I FORM AV FASADÅTGÄRDER
- Sk3** BULLERSKYDDSPUNKT
- Sk3** BULLERSKYDDSVALL

SAMTLIGA TRUMMOR I VATTENDRAG KONSTRUERAS SÅ DE INTE UTGÖR VANDRINGSHINDER

**ÅTGÄRDER SOM UNDANTAS FRÅN KRAV PÅ BYGGLOV**

- AVGRÄNSNING AV OMRÅDE DÄR VISSA ÅTGÄRDER UNDANTAS FRÅN KRAV PÅ BYGGLOV
- B1** BYGGLOV KRÄVS EJ FÖR UPPLAG

**ÖVRIGA BETECKNINGAR PÅ PLANKARTAN**

- 0/100 +0,0** NY VÄG, VÄGBANEKANTER MED LÄNGDMÄTNING OCH HÖJDSÄTTNING
- NYTT VILTSTÄNGSEL
- NYTT VÄGRÄCKE
- NYTT MITTRÄCKE
- NYTT VILTSTÄNGSEL MED FÄRIST
- TRAKTGRÄNS
- FASTIGHETSGRÄNS

**TYP AV PLAN**  
**VÄGPLAN**

**GRANSKNINGSSTATUS / SYFTE**  
GRANSKNINGSHANDLING

**HANDLINGSTYP**  
GRANSKNINGSHANDLING

**DATUM**  
2019-04-17

**LEVERANS / ÄNDRINGS-PM**

**OBJEKT**  
VÄG 23 VÄXJÖ-LINJKÖPING DELEN MÅLILLA-HULTSFRED

**DELOMRÅDE / BANDEL**  
1 VÄG 23

**ANLÄGGNINGSGRÄNS**  
01 VÄG 23

**OBJEKTNUMMER / KM**  
871854

**KONSTRUKTIONSNUMMER**

**BESTÄLLARE**  
SETORC

**LEVERANTÖR**  
SWECO

**SKAPAD AV**  
SETORC

**UPPRAGSNUMMER**  
12704085

**GÖDKÄND AV**  
SEAACQ

**AVDELNING**  
JKPG

**RITNINGSTYP**  
PLANKARTA

**TEKNIKOMRÅDE / INNEHÅLL**  
VÄGUTFORMNING OCH TRAFIK

**BESKRIVNING**  
KM 69/520-70/130  
KM 70/130-70/740

**SKALA**  
1:1000

**FORMAT**  
A1

**FÖRVALTNINGSNUMMER**


**RITINGSNUMMER**  
1 01 T 02 08

**BLAD**  
NÄSTA BLAD

**BET**

2019-04-17 08:42  



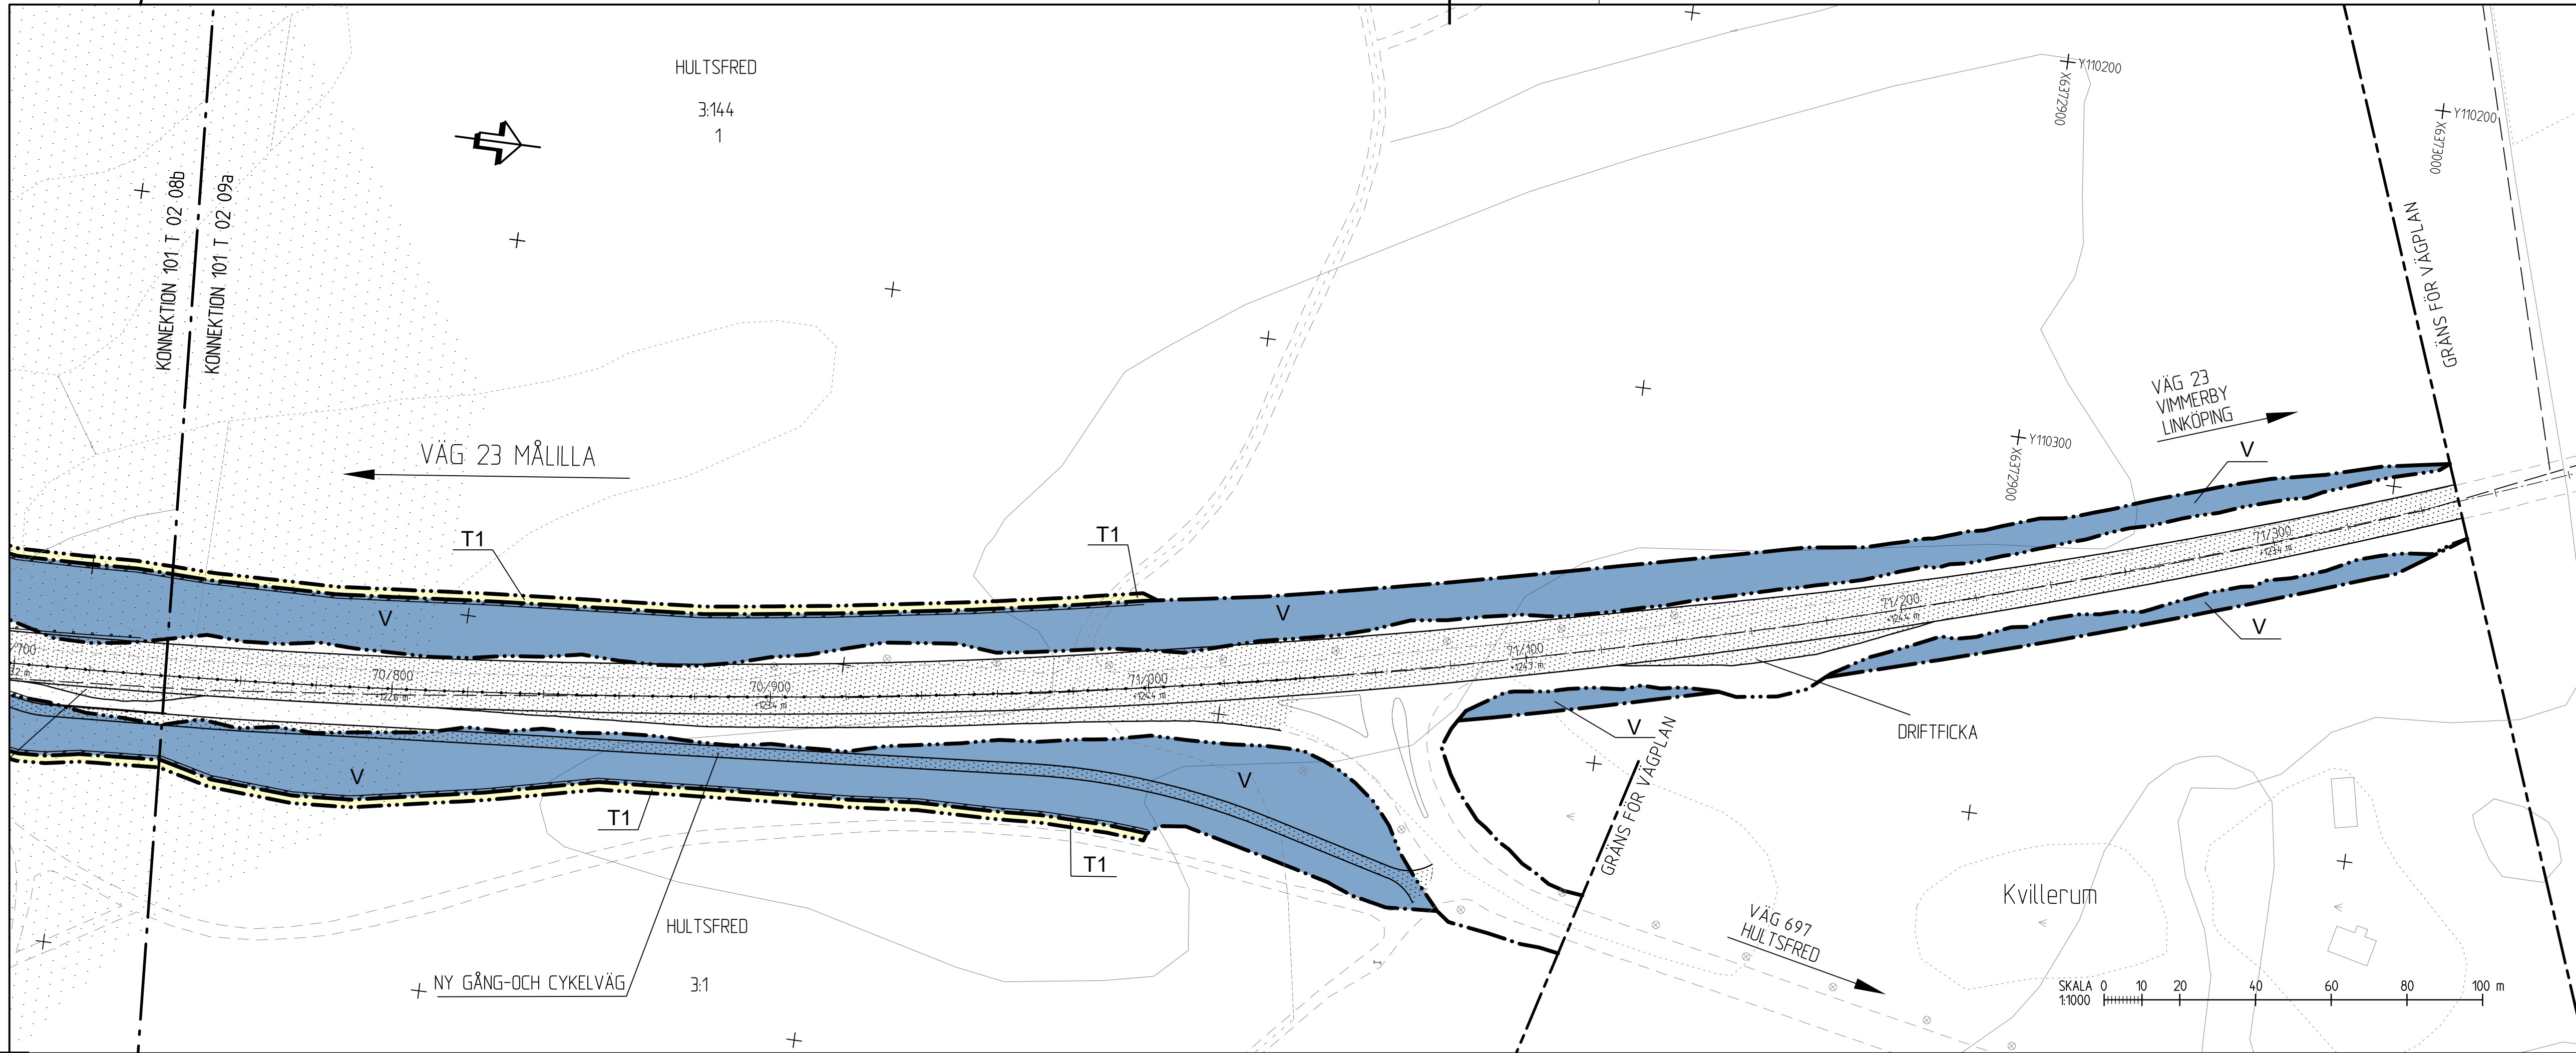

**KOORDINATSYSTEM**  
 SYSTEM I PLAN SWEREF 99 16 30  
 SYSTEM I HÖJD RH 2000

**TECKENFÖRKLARING**

**MARKANSPRÅK**

- GRÄNS FÖR VÄGOMRÅDE
- AVGRÄNSNING MELLAN OLIKA TYPER AV MARKANSPRÅK
- V** NYTT VÄGOMRÅDE MED VÄGRÄTT
- V1** NYTT VÄGOMRÅDE INOM DETALJPLAN DÄR KOMMUNEN ÄR HUVUDMAN FÖR ALLMÄNA PLATSER
- Vi** NYTT VÄGOMRÅDE MED INSKRÄNKT VÄGRÄTT FÖR SKITRÖJNING
- T** TILFÄLLIG NYTTJÄNDERÄTT  
SAMTLIGA NYTTJÄNDERÄTTER GÄLLER TILL GÖRÄND SLUTBESKUTNING OCH 6 MÅNADER FRAMÖVER
- T1** TILFÄLLIG NYTTJÄNDERÄTT/ARBETSOMRÅDE FÖR MONTAGE AV VILTSTÄNGSEL OCH JUSTERING AV SLANTER
- T2** TILFÄLLIG NYTTJÄNDERÄTT/ARBETSOMRÅDE FÖR UPPLAG AV JORDMASSOR

**VERKSAMHETER/ÅTGÄRDER SOM UNDANTAS FRÅN FÖRBUD ENLIGT MILJÖBALKEN**  
 UNDANTAGEN GÄLLER HELA PLANEN  
 FÖRBUDEN I 7:11 2 ST. MB GÄLLER INTE BYGGANDE AV ALLMÄN VÄG  
 FÖRBUDEN I 7:15 MB GÄLLER INTE BYGGANDE AV ALLMÄN VÄG  
 SKYLDIGHETEN ATT GÖRA ANMÄLAN FÖR SAMRÅD ENLIGT 12:6 MB  
 GÄLLER INTE FÖR DE VERKSAMHETER OCH ÅTGÄRDER SOM BEHOVS  
 FÖR ATT BYGGA VÄGEN OCH SOM FASTSTÄLLS OCH INGÅR I  
 VÄGOMRÅDE FÖR ALLMÄN VÄG ELLER OMRÅDE FÖR  
 TILFÄLLIG NYTTJÄNDERÄTT.

- BIOTOPSKYDD
- STRANDSKYDD

**SKYDDSÅTGÄRDER OCH FÖRSIKTIGHETSMÅTT**


- MARKERING ELLER AVGRÄNSNING AV SKYDDSÅTGÄRDER OCH FÖRSIKTIGHETSMÅTT
- ERBJUDANDE OM BULLERSKYDDSÅTGÄRDER UTANFÖR VÄGOMRÅDE I FORM AV FASADÅTGÄRDER
- Sk1** BULLERSKYDDSPÅNK
- Sk2** BULLERSKYDDSVALL
- Sk3** BULLERSKYDDSVALL

SAMTLIGA TRUMMOR I VATTENDRAG KONSTRUERAS SÅ DE INTE UTGÖR VANDRINGSHINDER

**ÅTGÄRDER SOM UNDANTAS FRÅN KRAV PÅ BYGGLOV**

- AVGRÄNSNING AV OMRÅDE DÄR VISSA ÅTGÄRDER UNDANTAS FRÅN KRAV PÅ BYGGLOV
- B1** BYGGLOV KRÄVS EJ FÖR UPPLAG ÖVRIGA BETECKNINGAR PÅ PLANKARTAN

NY VÄG, VÄGBANEKANTER MED LÄNGDMÄTNING OCH HÖJDSÄTTNING  
 NYTT VILTSTÄNGSEL  
 NYTT VÄGRÄCKE  
 NYTT MITTRÄCKE  
 NYTT VILTSTÄNGSEL MED FÄRIST  
 TRAKTGRÄNS  
 FASTIGHETSGRÄNS

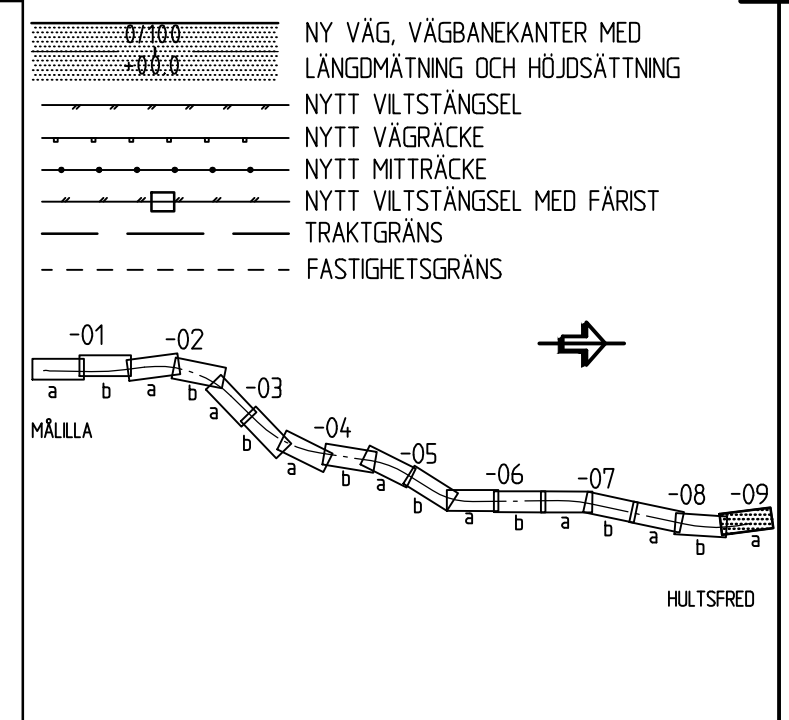

**TYP AV PLAN**  
**VÄGPLAN**

GRANSKNINGSSTATUS / SYFTE

HANDLINGSTYP  
**GRANSKNINGSHANDLING**

DATUM 2019-04-17 LEVERANS / ÄNDRINGS-PM

OBJEKT  
**VÄG 23 VÄXJÖ-LINJKÖPING  
 DELEN MÅLILLA-HULTSFRED**

DELOMRÅDE / BANDEL  
**1 VÄG 23**

ANLÄGGNINGSDDEL  
**01 VÄG 23**

OBJEKTNUMMER / KM 871854 KONSTRUKTIONNUMMER

BESTÄLLARE LEVERANTÖR  
**TRAFIKVERKET SWECO**

SKAPAD AV SETORC UPPDRAGSNUMMER 12704085  
 GODKÄND AV SEACQ AVDELNING JKPG

RITNINGSTYP  
**PLANKARTA**  
 TEKNIKOMRÅDE / INNEHÅLL  
**VÄGUTFORMNING OCH TRAFIK**

BESKRIVNING  
**KM 70/740-71/350**

SKALA 1:1000 FORMAT A1 FÖRVALTNINGSNUMMER  
 RITNINGNUMMER 1 01 T 02 09 BLAD NÄSTA BLAD BET

2019-04-17 08:42  
