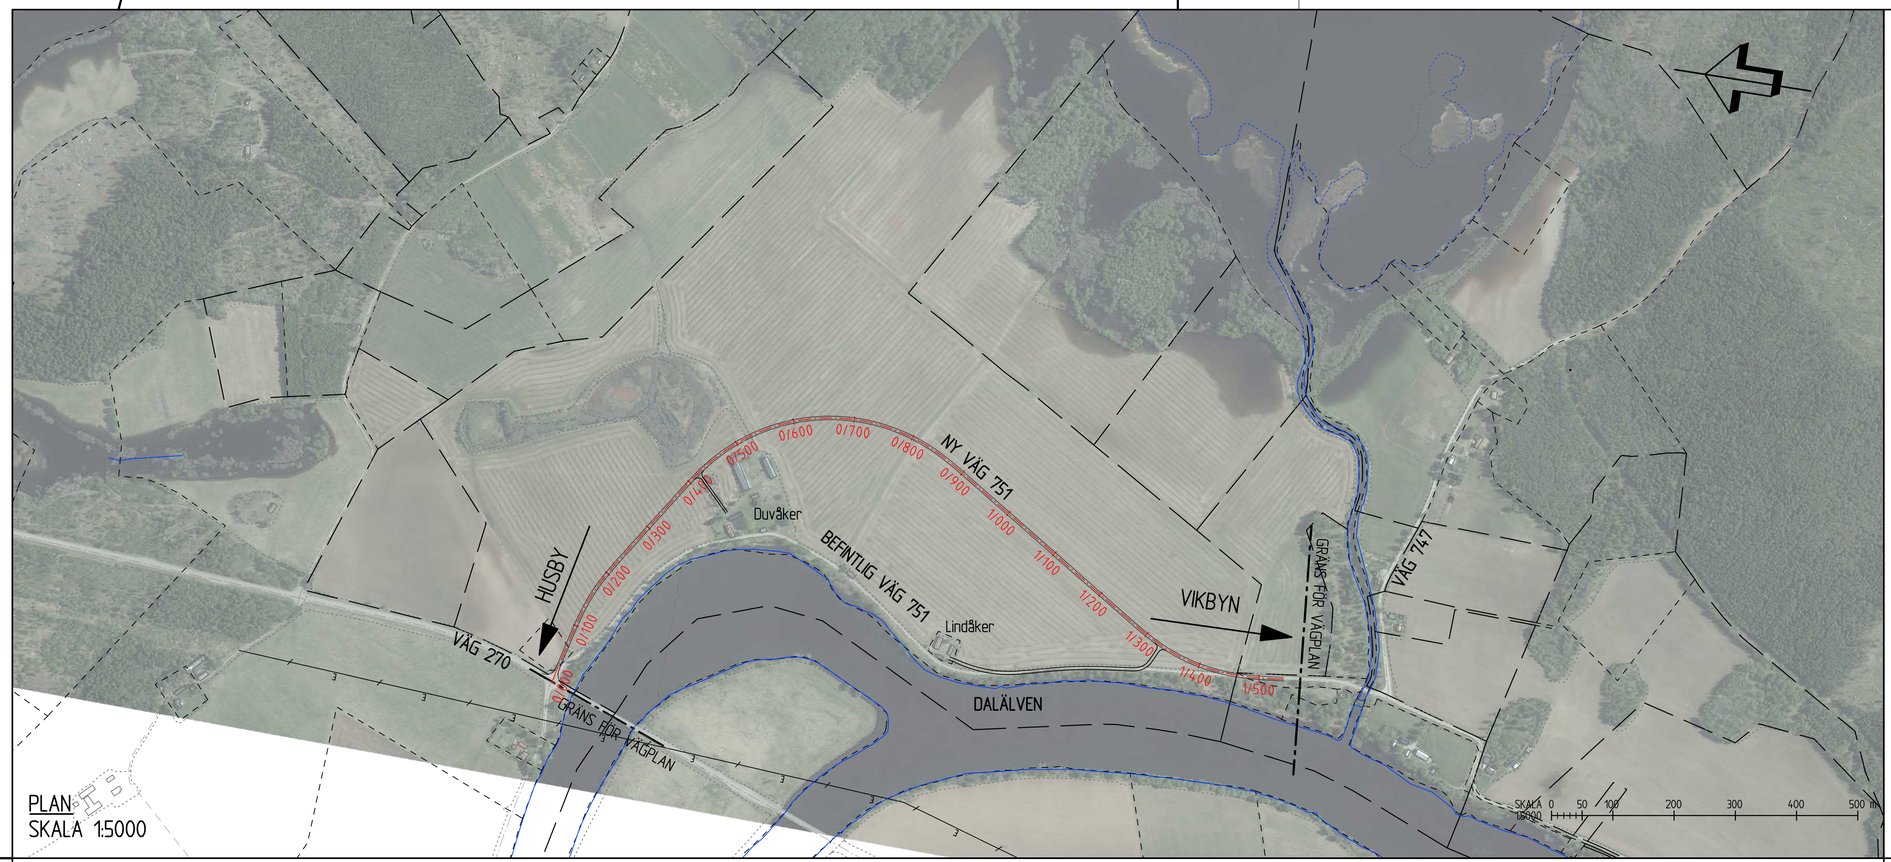

PLAN
SKALA 1:5000

TECKENFÖRKLARING

PLAN

- FASTIGHETSGRÄNS
- TRAKTGRÄNS
- NY VÄG MED LÄNGDMÄTNING (2/500)

PROFIL

- PROFILLINJE
- BEFINTLIG MARK
- ANSLUTNINGSVÄG VÄNSTER
- ANSLUTNINGSVÄG HÖGER

KOORDINATSYSTEM
SYSTEM I PLAN: SWEREF 99 15 45
SYSTEM I HÖJD: RH 2000
FASTIGHETSKARTA ERHÅLLEN FRÅN
LANTMÄTERIET 2023-03-28

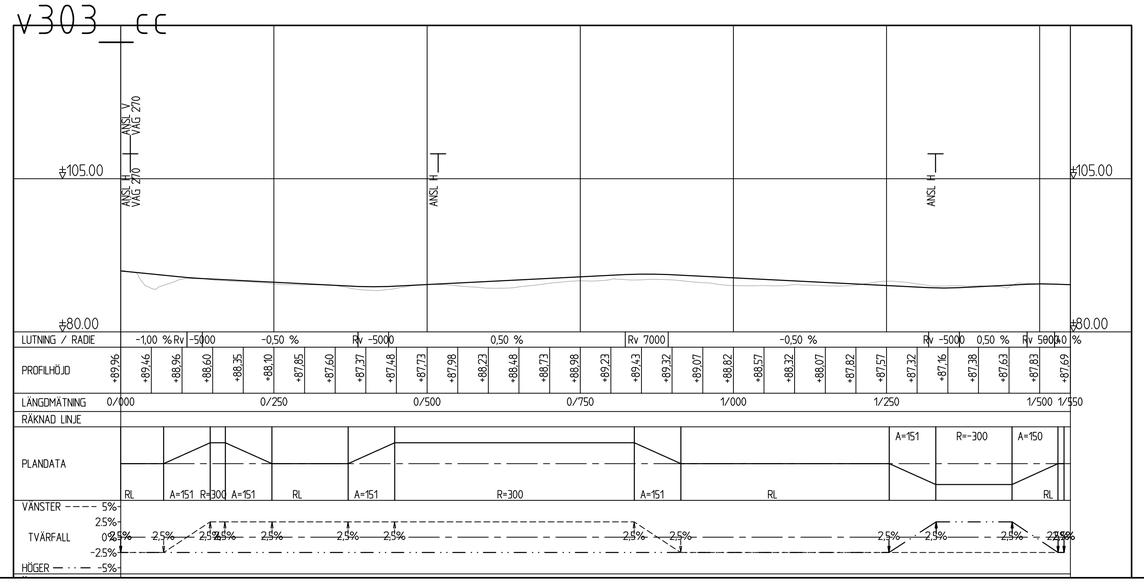

PROFIL
SKALA 1:5000 / 1:500

TYP AV PLAN
VÄGPLAN

GRANSKNINGSSTATUS / SYFTE
.

HANDLINGSTYP
GRANSKNINGSHANDLING

DATUM
2023-05-10

LEVERANS / ÄNDRINGS-PM

OBJEKT
RISKREDUCERANDE ÅTGÄRDER VÄG 751

DELOMRÅDE / BANDEL
DUVÅKER

ANLÄGGNINGSDEL
ALTERNATIV 3

OBJEKTNUMMER / KM
165701

KONSTRUKTIONSNUMMER

BESTÄLLARE
TRAFIKVERKET

LEVERANTÖR
SWECO

SKAPAD AV
V.SUNDELIN

UPPDRAGSNUMMER
12708140

GODKÄND AV
T.SANDGREN

AVDELNING

RITNINGSTYP
ÖVERSIKT

TEKNIKOMRÅDE / INNEHÅLL
VÄGUTFORMNING OCH TRAFIK

BESKRIVNING
ÖVERSIKT PLAN OCH PROFIL

HEDEMORA KOMMUN

SKALA
1:5000

FORMAT
A1

FÖRVALTNINGSNUMMER

RITNINGSNUMMER
3 03 T 01 01

BLAD | NÄSTA BLAD | BET

Ritning: S:\SE\Uppdrag\GX\V\PROJEKT\12432\12708140\000\LI\P\3b_GJD\3 VP Duvåker\V-RitBas\3303T01V01dwg Skapad av: Rosenqvist, Tina 2023-04-19 21:45

XREF MODELL\V0000701 2023-03-31 08:07
MODELL\V0000702 2023-04-19 21:45
MODELL\V3303T01 2022-12-06 09:25
MODELL\V3303T02 2023-03-31 08:08
MODELL\V3303T03 2023-03-31 11:07
MODELL\V3303T04 2023-04-19 21:45
