



**TECKENFÖRKLARING**  
PLAN


- FASTIGHETSGRÄNS
- TRAKTGRÄNS
- == NY VÄG MED LÄNGDMÄTNING

PROFIL


- PROFILLINJE
- BEFINTLIG MARK
- ANSLUTNINGSVÄG VÄNSTER
- ANSLUTNINGSVÄG HÖGER

KOORDINATSYSTEM  
SYSTEM 1 PLAN: SWEREF 99 15 45  
SYSTEM I HÖJD: RH 2000  
FASTIGHETSKARTA ERHÅLLEN FRÅN  
LANTMÄTERIET 2023-03-28

PLAN  
SKALA 1:2000

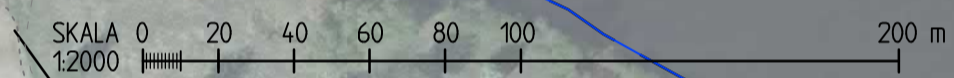

v201cc

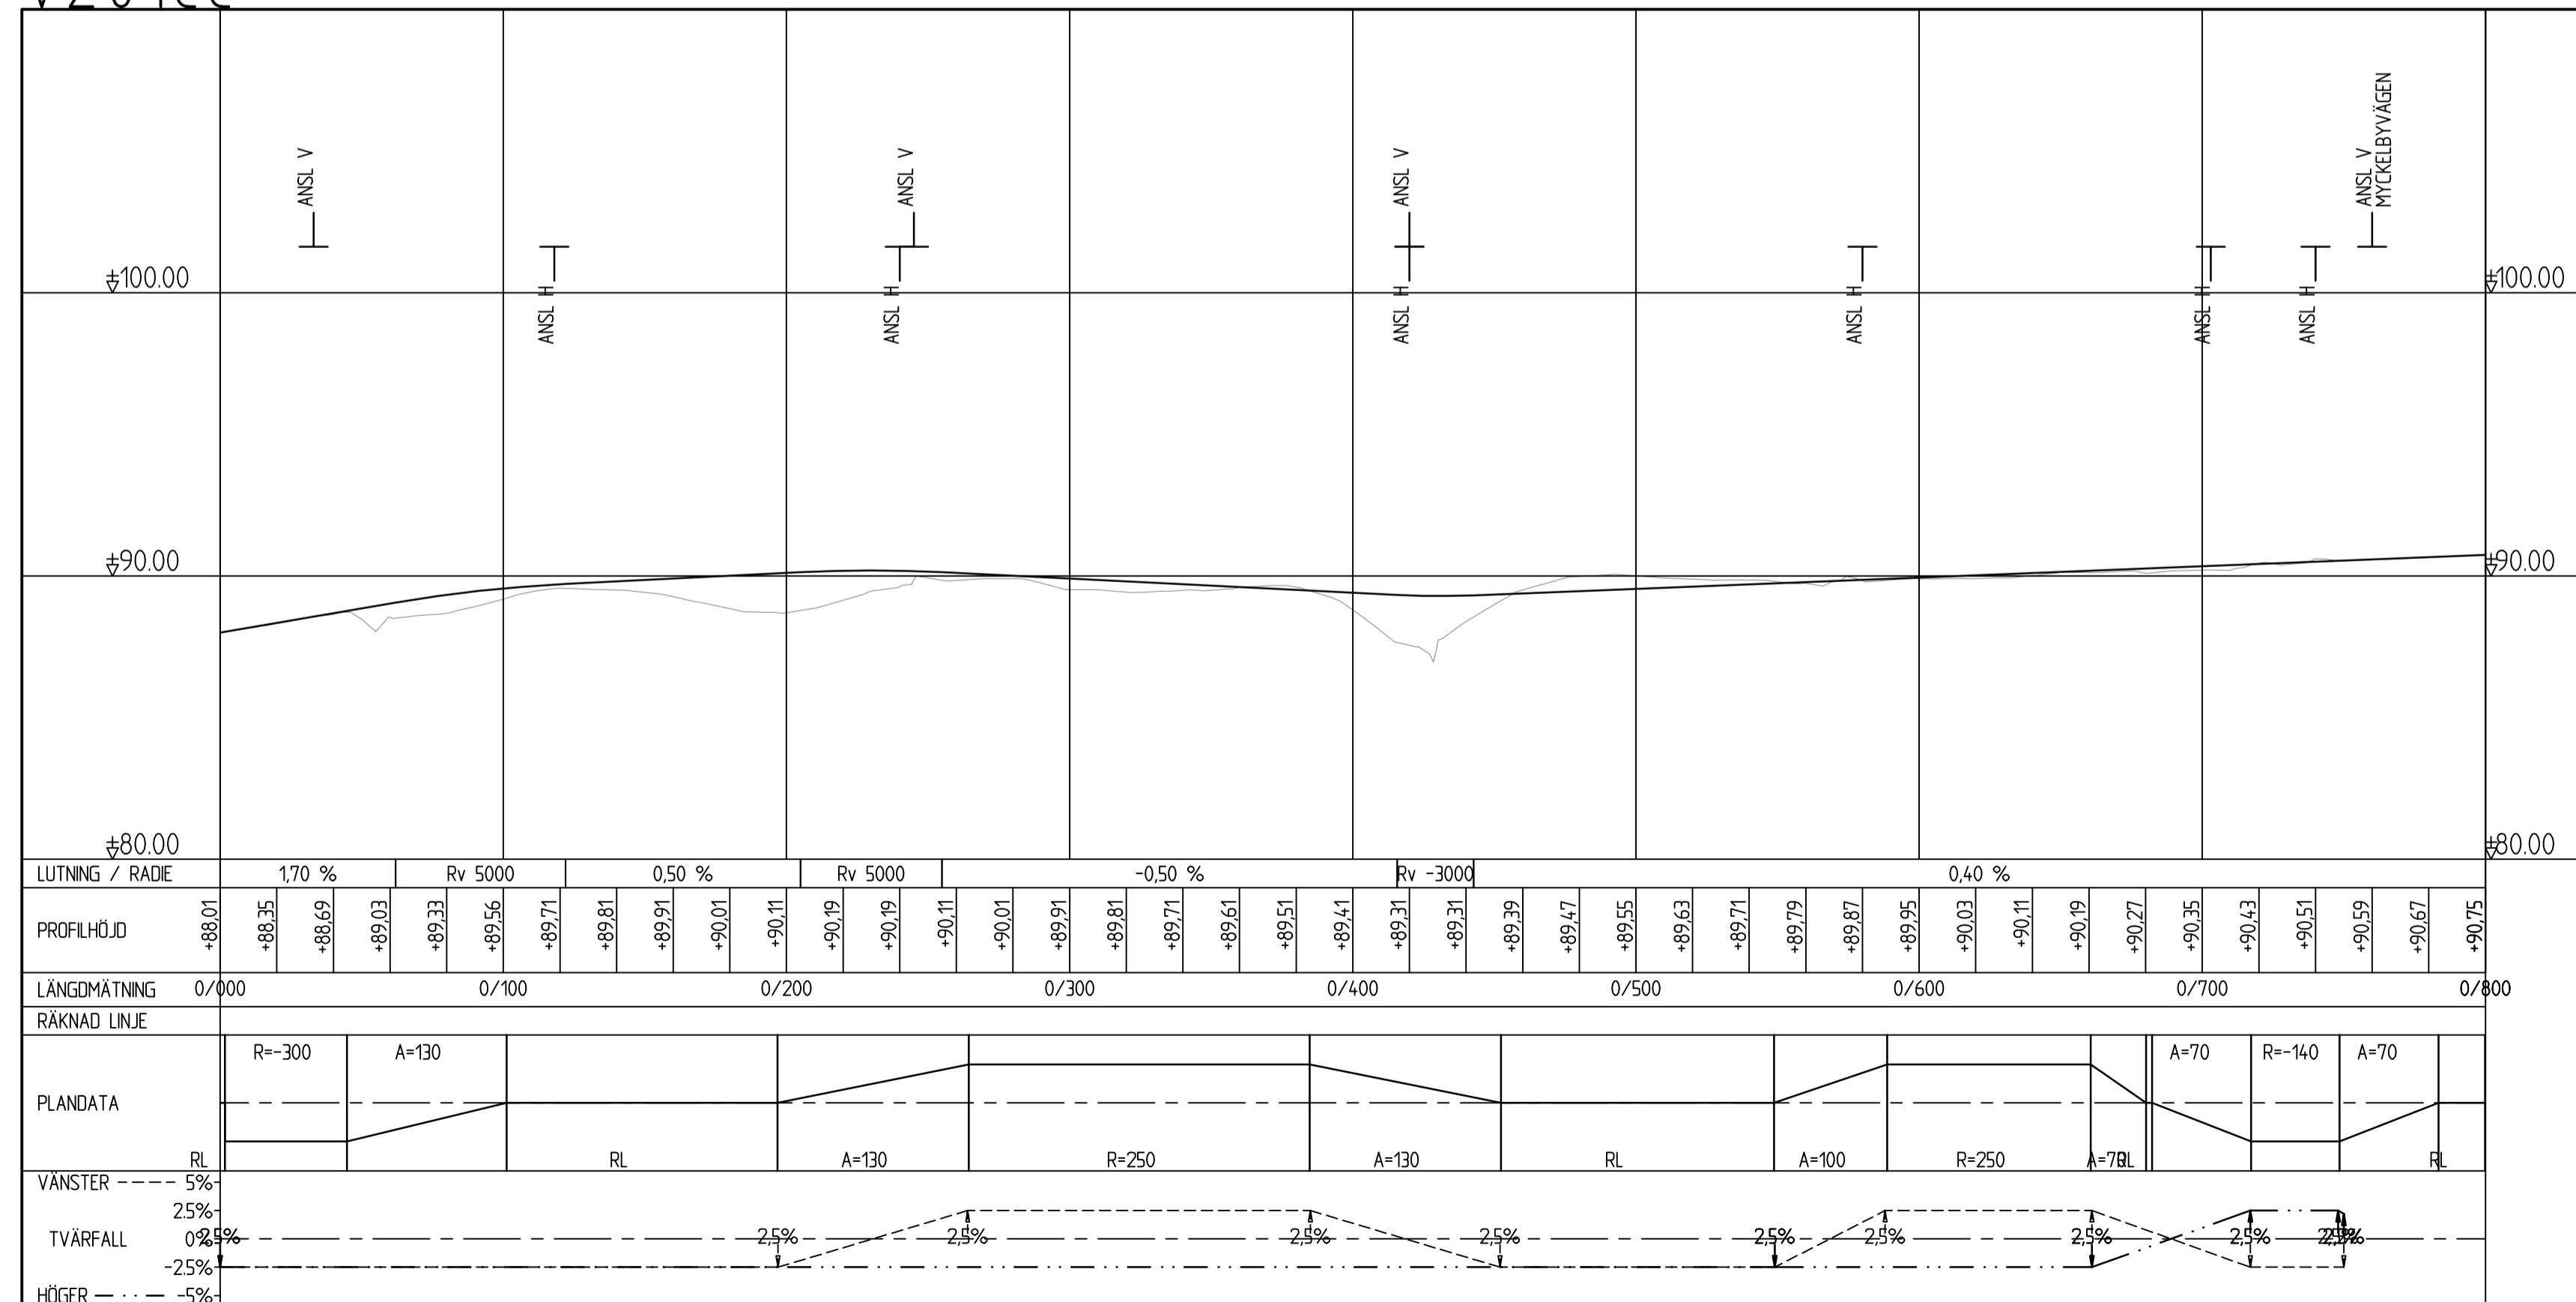

PROFIL  
SKALA 1:2000 / 1:200

TYP AV PLAN		<b>VÄGPLAN</b>	
GRANSKNINGSSTATUS / SYFTE			
HANDLINGSTYP			
<b>GRANSKNINGSHANDLING</b>		LEVERANS / ÄNDRINGS-PM	
DATUM			
2023-05-10			
OBJEKT			
<b>RISKREDUCERANDE ÅTGÄRDER VÄG 751</b>			
DELOMRÅDE / BANDEL			
MYCKELBY			
ANLÄGGNINGSDEL			
ALTERNATIV 1			
OBJEKTNUMMER / KM		KONSTRUKTIONNUMMER	
165698			
BESTÄLLARE		LEVERANTÖR	
SKAPAD AV		UPPRAGSNUMMER	
V.SUNDELIN		12708140	
GODKÄND AV		ÄNDRING	
T.SANDGREN			
RITNINGSTYP			
ÖVERSIKT			
TEKNIKOMRÅDE / INNEHÅLL			
VÄGUTFORMNING OCH TRAFIK			
BESKRIVNING			
ÖVERSIKT PLAN OCH PROFIL			
HEDEMORA KOMMUN			
SKALA		FÖRVALTNINGSNUMMER	
1:2000		A1	
RITNINGNUMMER		BLAD	
2 01 T 01 01		NÄSTA BLAD	
		BET	

Bilaga 3 till Licenstjänstkontrakt 12423-1708140-0001, 1P, 30.11.2023 © VP Myckelby AB. Bilden är tillgänglig. Skapad av: Robert Eriksson, 2023-04-19 2:03

REF: MODELN\_14000701  
2023-04-21 08:42  
MODELN\_14000651  
2023-04-21 08:51  
MODELN\_14000601  
2023-04-21 09:01  
MODELN\_14000551  
2023-04-21 09:09  
MODELN\_14000501  
2023-04-21 09:16  
MODELN\_14000451  
2023-04-21 09:24  
MODELN\_14000401  
2023-04-21 09:31  
MODELN\_14000351  
2023-04-21 09:39  
MODELN\_14000301  
2023-04-21 09:47