



KONNEKTION RITNING 05  
 KONNEKTION RITNING 04

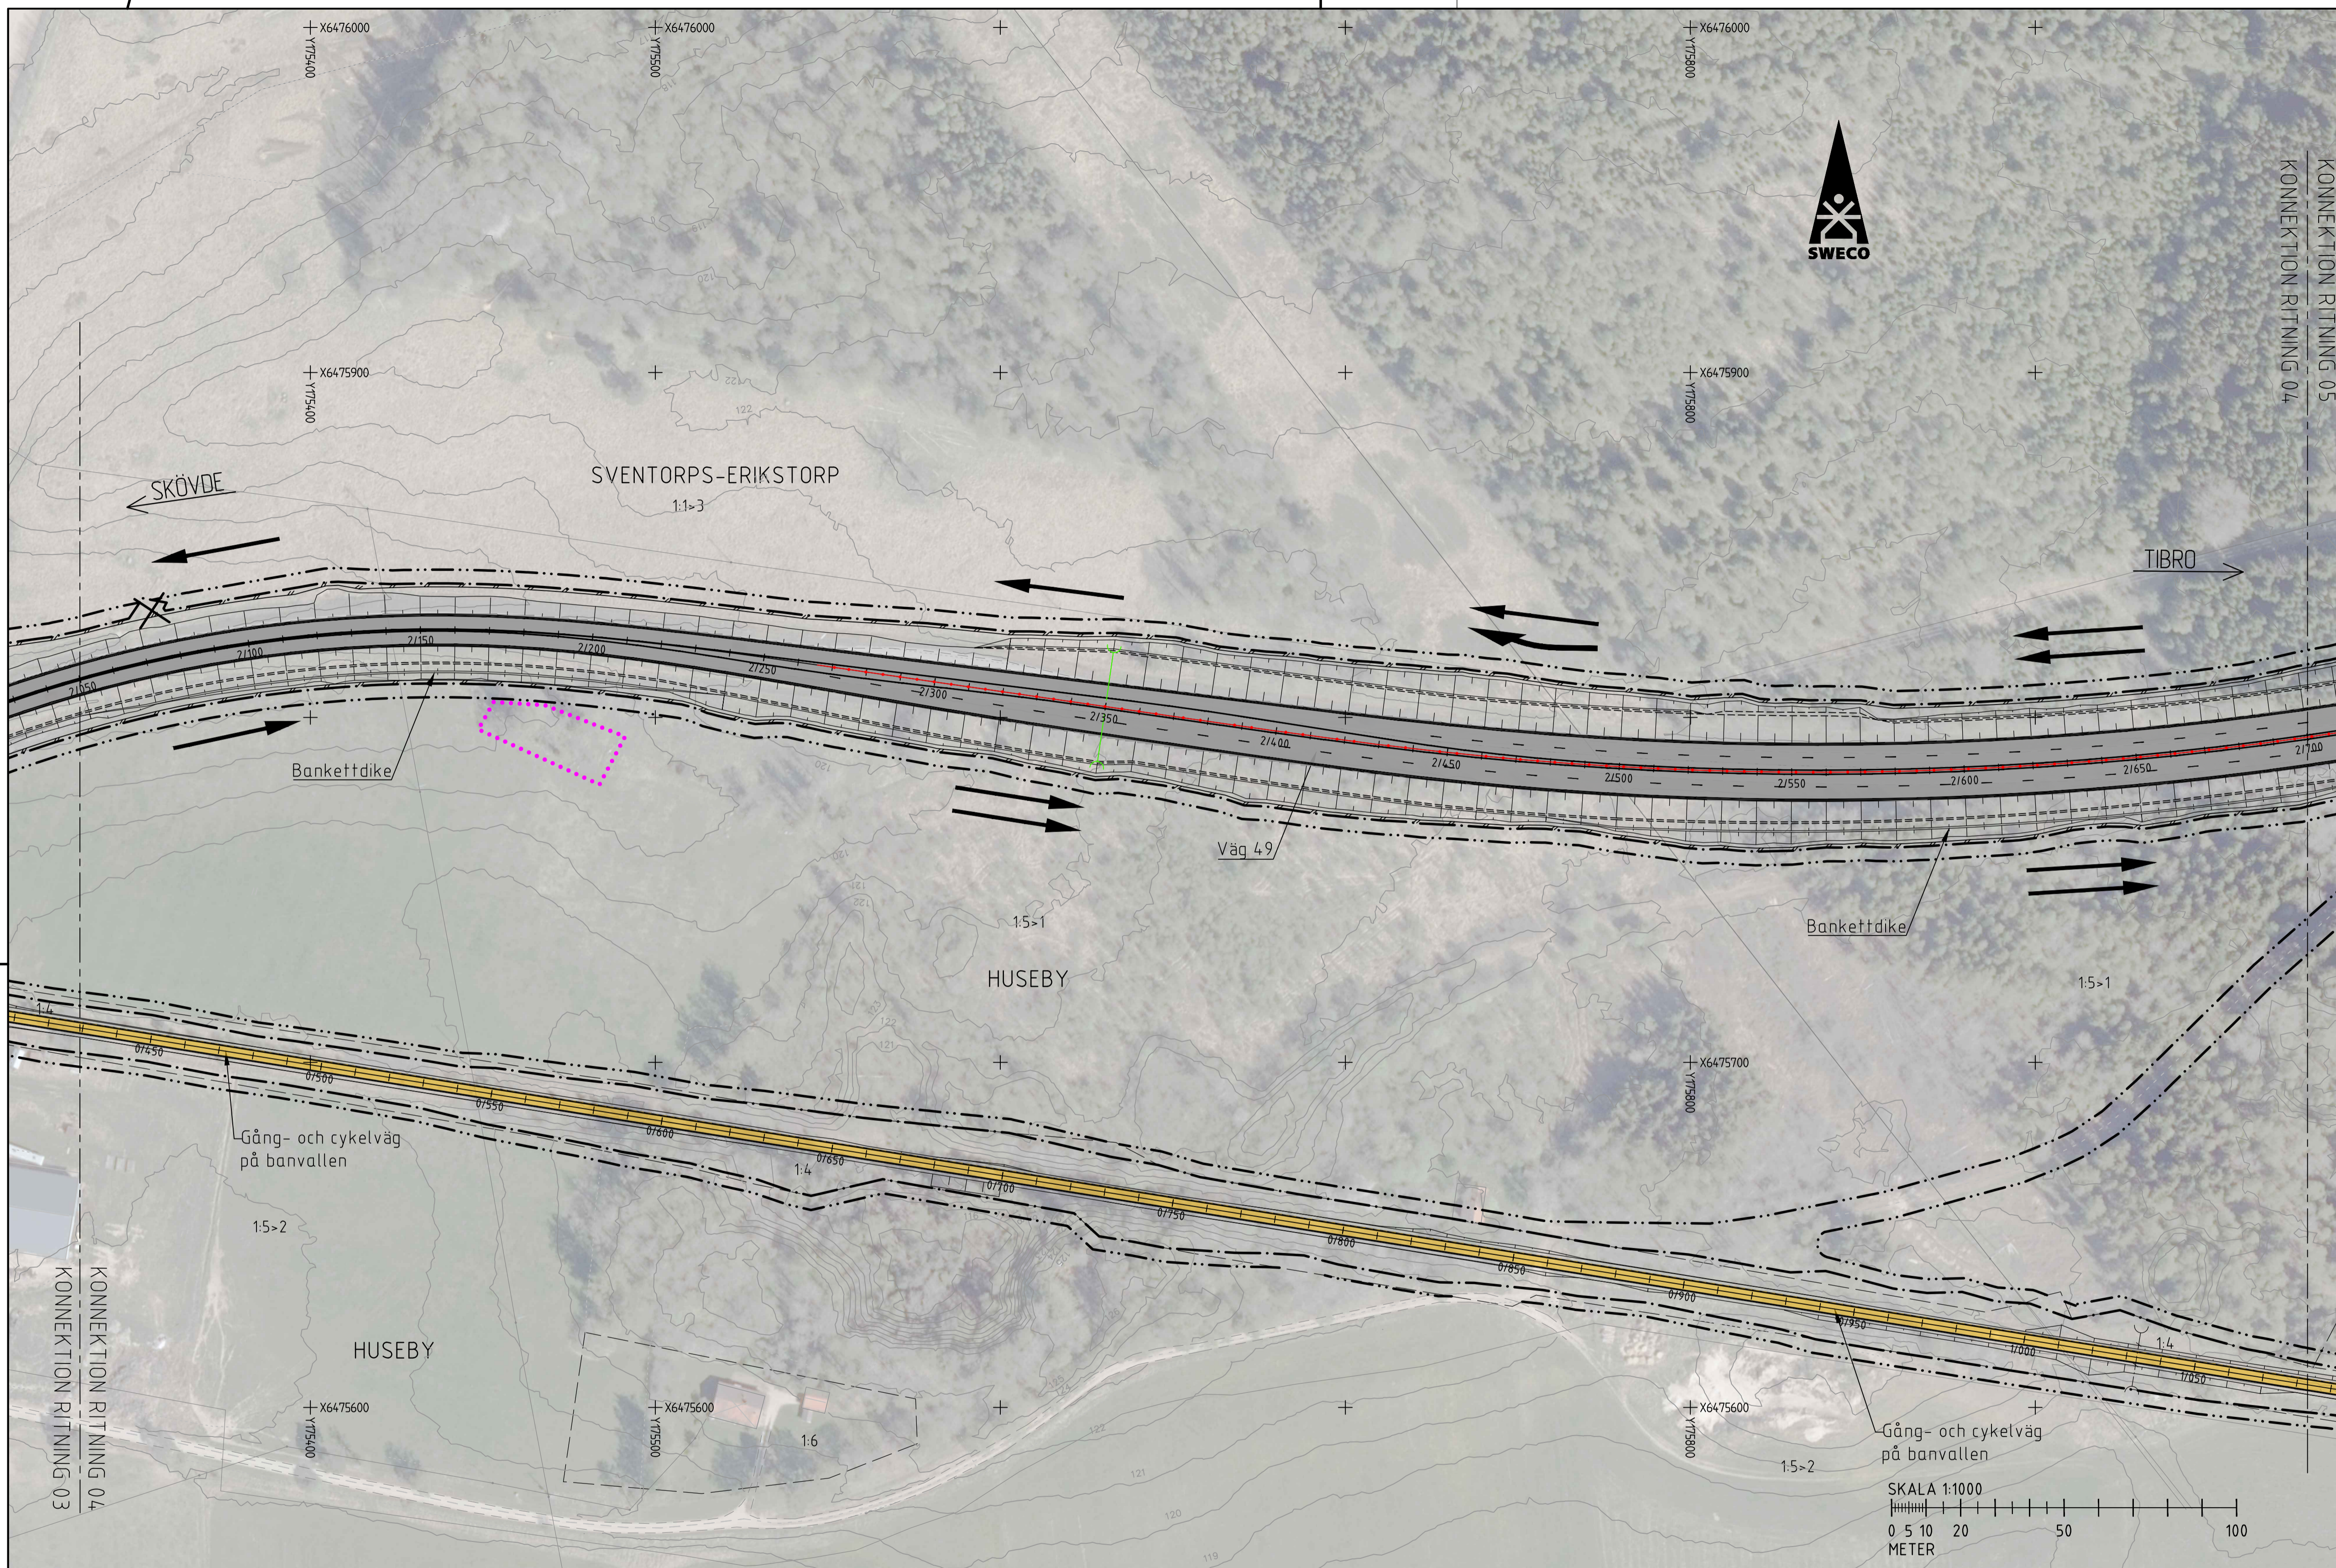

ORIENTERINGSFIGUR

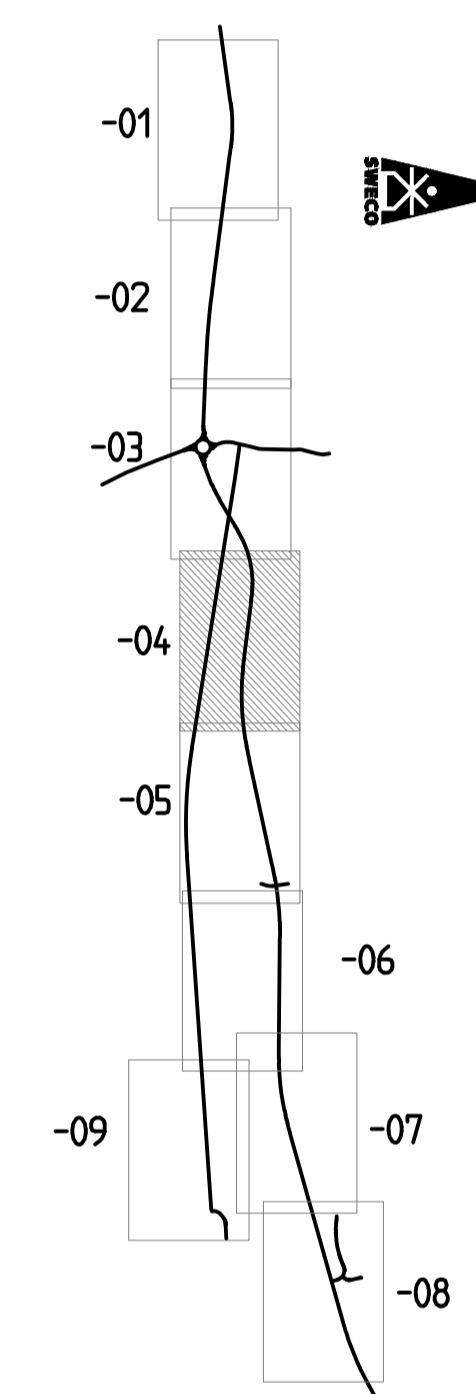

TYP AV PLAN  
**VÄGPLAN**

GRANSKNINGSSTATUS / SYFTE	
HANDLINGSTYP	
DATUM	2023-02-17
LEVERANS / ÄNDRINGS-PM	
OBJEKT	<b>VÄG 49</b>
DELOMRÅDE / BANDEL	<b>SKÖVDE – IGELSTORP</b>
ANLÄGGNINGSDIAGRAM	GEMENSAMT
OBJEKTSNUMMER / KM	160688
KONSTRUKTIONNUMMER	
BESTÄLLARE	TRAFIKVERKET
LEVERANTÖR	SWECO
SKAPAD AV	A. OLSSON
UPPRAGSNUMMER	12703888
GRANSKAD AV	E. LUND
AVDELNING	CIVIL
RITNINGSTYP	PLAN
TEKNIKOMRÅDE / INNEHÅLL	T VÄGUTFORMNING OCH TRAFIK
BESKRIVNING	ILLUSTRATIONSKARTA KM 2/050 – 2/700
SKALA	1:1000
FORMAT	A1
FÖRVALTNINGSNUMMER	
RITNINGSNUMMER	1 00 T 05 04
BLAD	NÄSTA BLAD
BET	

**TECKENFÖRKLARING**

<p><b>OMRÅDEN / BETECKNINGAR SOM BERÖRS AV VÄGPLAN (GENOM FASTSTÄLLELSE)</b></p> <ul style="list-style-type: none"> <li>GRÄNS FÖR VÄGOMRÅDE</li> <li>AVGRÄNSNING MELLAN OLIKA TYPER AV MARKANSPRÅK</li> <li>GRÄNS FÖR VÄGOMRÅDE SOM ÅTERGÅR</li> </ul> <p><b>ÖVRIGA OMRÅDEN / BETECKNINGAR (BEFINTLIGA)</b></p> <ul style="list-style-type: none"> <li>TRAKTERGRÄNS</li> <li>FASTIGHETSGRÄNS</li> <li>21:13 FASTIGHETSBEDECKNING</li> <li>TRAKTNAMN</li> <li>BOSTADSHUS</li> <li>BEFINTLIG TRUMMA</li> </ul>	<p><b>ÖVRIGA OMRÅDEN / BETECKNINGAR (FÖRESLAGNA)</b></p> <ul style="list-style-type: none"> <li>BERÄKNAD GEOMETRILINJE MED LÄNGDMÄTNING</li> <li>BELÄGGNINGSKANT</li> <li>VÄGBANA FÖR ALLMÄN VÄG</li> <li>FÖRESLAGEN ENSKILD VÄG</li> <li>VÄGBANA FÖR GÅNG- OCH CYKELVÄG</li> <li>SLÄNTER</li> <li>DIKESBOTTEN</li> </ul>	<ul style="list-style-type: none"> <li>KÖRFÄLTSENDNING PÅ VÄG 49</li> <li>KÖRFÄLTSPILAR</li> <li>FAUNASTANGSEL</li> <li>STÖDMUR</li> <li>BULLERSKYDDSSKÄRM</li> <li>MITTRÄCKE</li> <li>SIDORÄCKE</li> <li>GÅNG- OCH CYKELRÄCKE</li> <li>STAKET</li> </ul>	<ul style="list-style-type: none"> <li>PORT UNDER VÄG 49</li> <li>NY TRUMMA / LEDNING</li> <li>NY PUMPSTATION FÖR DAGVATTEN</li> <li>NYA DAGVATTENBRUNNAR</li> <li>FÄRIST</li> <li>FÖRNLÄMNING</li> <li>FÖRNLÄMNINGSMRÅDE</li> </ul>	<ul style="list-style-type: none"> <li>BIOTOPSKYDDAT OMRÅDE I ELLER I NÄRHETEN AV VÄGPLAN</li> <li>BEF. VÄGANS LUTNING SOM STÄNGS GENOM SÄRSKILT BESLUT</li> </ul>	<p><b>SÄRSKILDA BESLUT SOM TAS I SAMBAND MED FASTSTÄLLELSE AV VÄGPLAN</b></p> <p>INDRAGNING AV VÄGOMRÅDE FRÅN ALLMÄNT UNDERHÅLL</p>
--	---	---	--	--	---