KOORDINATSYSTEM
PLANSYSTEM: SWEREF 99 13 30
HÖJDSYSTEM: RH 2000

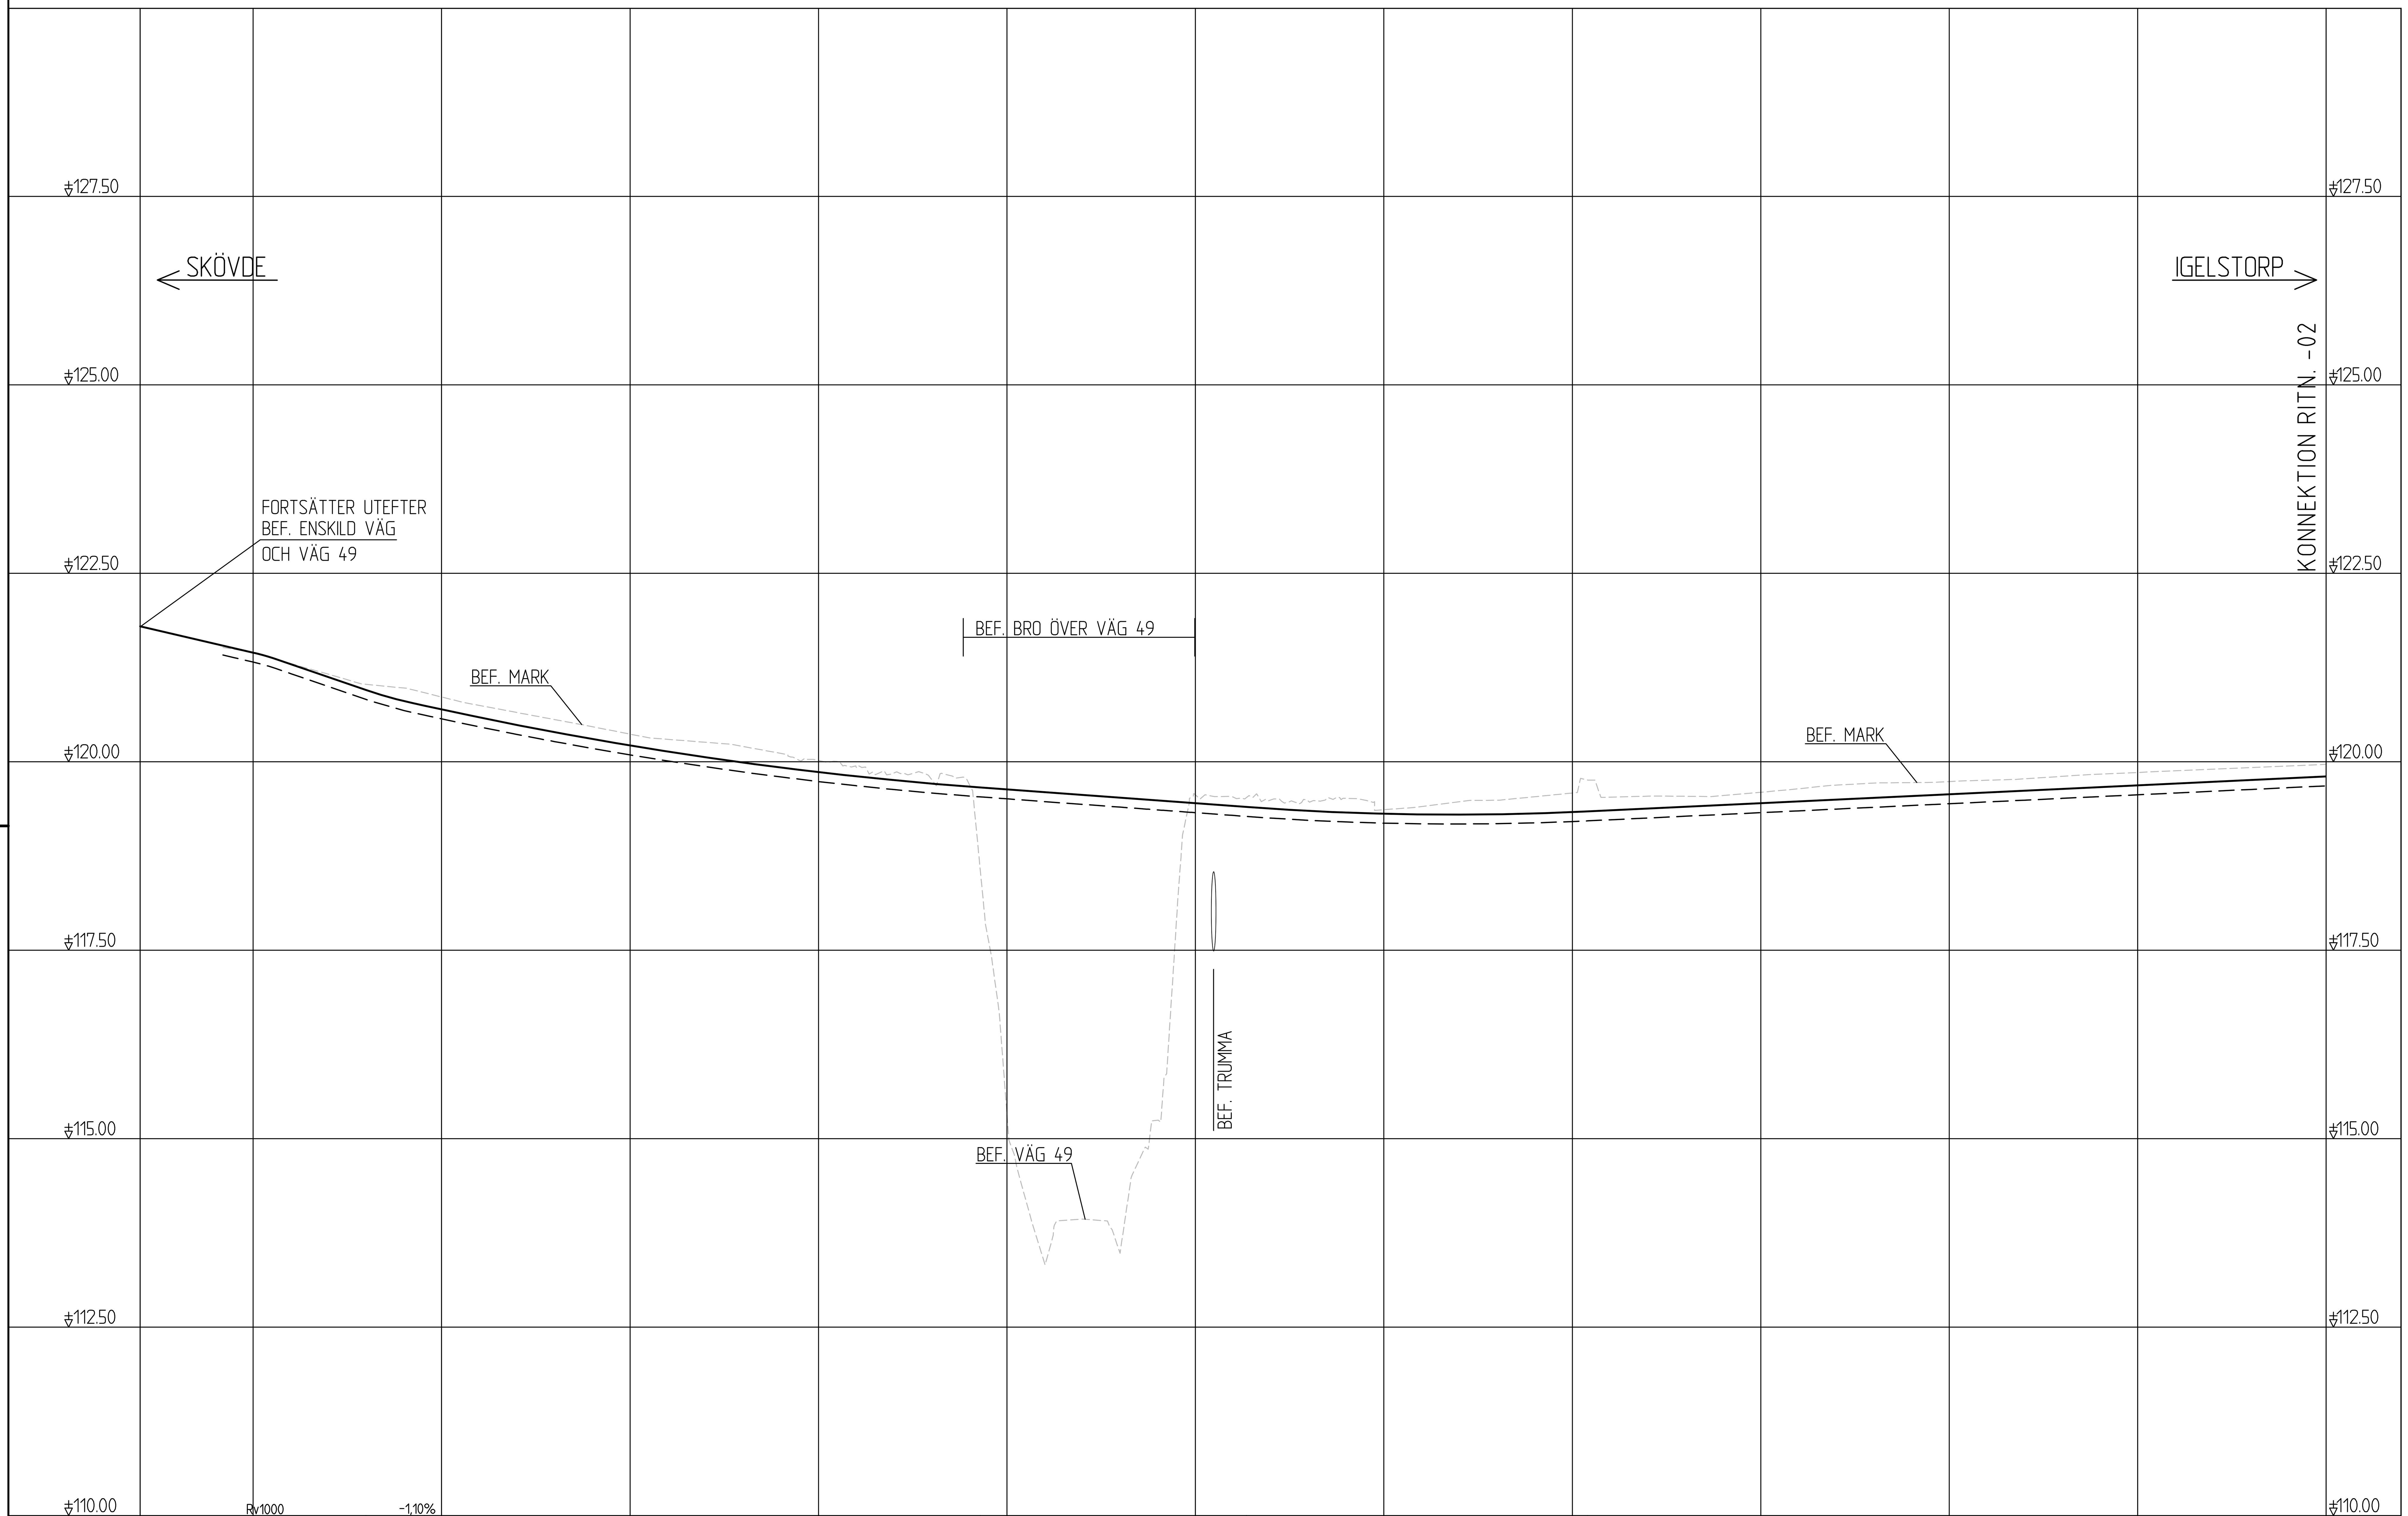

LUTNING / RADIE	-1,16 % · Rv1000 · -1,71 % · Rv-2000 · -1,10% · Rv -20000 · -0,37 % · Rv -15000 · 0,24 %
PROFILHÖJD	+121,80 +121,68 +121,56 +121,45 +121,29 +121,12 +120,95 +120,80 +120,69 +120,59 +120,49 +120,39 +120,30 +120,22 +120,13 +120,06 +119,99 +119,92 +119,86 +119,81 +119,76 +119,71 +119,67 +119,63 +119,60 +119,56 +119,52 +119,49 +119,45 +119,41 +119,38 +119,35 +119,33 +119,31 +119,30 +119,30 +119,30 +119,31 +119,33 +119,35 +119,38 +119,40 +119,43 +119,45 +119,47 +119,50 +119,52 +119,54 +119,57 +119,59 +119,62 +119,64 +119,66 +119,69 +119,71 +119,73 +119,76 +119,78 +119,80
LÄNGDMÄTNING	0/020 0/050 0/100 0/150 0/200 0/250 0/300 0/350 0/400 0/450 0/500 0/550 0/600
RÄKNAD LINJE	
PLANDATA	R=30 · R=3500 · R=1800 · RL
VÄNSTER ---- 5% / 2.5% / TVÄRFALL 0% / -2.5% / HÖGER — · · — -5%	2.0% · -2.0% · 2.0% · -2.0% · 2.0% · -2.0%
ÖVERBYGGNAD	12,5 CM
MARKSLAG	3B/2
JORDART	

TYP AV PLAN	VÄGPLAN
GRANSKNINGSSTATUS / SYFTE	
HANDLINGSTYP	
DATUM	2023-02-17
LEVERANS / ÄNDRINGS-PM	
OBJEKT	VÄG 49 SKÖVDE – IGELSTORP
DELOMRÅDE / BANDEL	SKÖVDE – IGELSTORP
ANLÄGGNINGSDEL	GEMENSAMT
OBJEKTNUMMER / KM	160688
KONSTRUKTIONSNUMMER	
BESTÄLLARE	TRAFIKVERKET
LEVERANTÖR	SWECO
SKAPAD AV	A. OLSSON
UPPDRAGSNUMMER	12703888
GODKÄND AV	E. LUND
AVDELNING	CIVIL
RITNINGSTYP	PROFIL
TEKNIKOMRÅDE / INNEHÅLL	T VÄGUTFORMNING OCH TRAFIK
BESKRIVNING	PROFIL GÅNG- OCH CYKELVÄG PÅ BANVALLEN KM 0/020 - 0/600
SKALA	1:1000, 1:50
FORMAT	A1
FÖRVALTNINGSNUMMER	
RITNINGSNUMMER	1 31 T 03 01
BLAD	
NÄSTA BLAD	
BET	

Ritning: P:\22361\12703888_Väg_49_Skövde-Igelstorp_VP\000\3_Genomforande\36_CAD\1_Vägplan\T\RitDef\131T0301.dwg Skapad av: Norman, Malin 2022 6 01 10:55