

### TECKENFÖRKLARING

**MARKANSPRÅK**

- GRÄNS FÖR VÄGOMRÅDE
- AVGRÄNSNING MELLAN OLIKA TYPER AV MARKANSPRÅK
- NYTT VÄGOMRÅDE MED VÄGRÄTT
- NYTT VÄGOMRÅDE MED INSKRÄNKT VÄGRÄTT
- VÄGOMRÅDE MED INSKRÄNKT VÄGRÄTT FÖR DIKESRENSNING
- TILLFÄLLIG NYTTJANDERÄTT
- TILLFÄLLIG NYTTJANDERÄTT/ARBETSOMRÅDE FÖR UPPLAG AV JORDMASSOR OCH JUSTERING AV SLÄNTER. GÄLLER UNDER BYGGTIDEN.
- TILLFÄLLIG NYTTJANDERÄTT/ARBETSOMRÅDE FÖR SKYDD AV TRÄD OCH RÖTTER OCH UPPLAG AV JORDMASSOR. TILLFÄLLIGA FÖRFARTER. GÄLLER UNDER BYGGTIDEN.

**VERKSAMHETER/ÅTGÄRDER SOM UNDANTAS FRÅN FÖRBUD ENLIGT MILJÖBALKEN**

- STRANDSKYDD  
FÖRBUDEN I 7:15 MB GÄLLER EJ BYGGANDE AV ALLMÄN VÄG
- BIOTOPSKYDD  
FÖRBUDEN I 7:11 2 ST. MB GÄLLER EJ BYGGANDE AV ALLMÄN VÄG

SKYLDIGHETEN ATT GÖRA ANMÄLAN FÖR SAMRÄD ENLIGT 12:6 MB GÄLLER INTE FÖR DE VERKSAMHETER OCH ÅTGÄRDER SOM BEHÖVS FÖR ATT BYGGA VÄGEN OCH SOM FASTSTÄLLS OCH INGÅR I VÄGOMRÅDE FÖR ALLMÄN VÄG ELLER OMRÅDE FÖR TILLFÄLLIG NYTTJANDERÄTT.

**SKYDDÅTGÄRDER OCH FÖRSIKTIGHETSMÅTT**

- MARKERING ELLER AVGRÄNSNING AV SKYDDÅTGÄRDER OCH FÖRSIKTIGHETSMÅTT
- Sk1 BULLERSKYDDÅTGÄRD VALL 15 - 25 m HÖG
- Sk2 BULLERSKYDDÅTGÄRD SKÄRM 25 m HÖG
- Sk3 ERBJUDANDE OM BULLERSKYDDÅTGÄRDER UTANFÖR VÄGOMRÅDET I FORM AV FASAD/FÖNSTERÅTGÄRD OCH/ELLER LOKALT SKYDD VID UTEPLATS
- Sk4 VILTPASSAGE

**SÄRSKILDA BESLUT SOM TAS I SAMBAND MED FASTSTÄLLELSE**

- INDRAGNING AV VÄG OCH VÄGOMRÅDE FRÅN ALLMÄNT UNDERHÅLL

**ÖVRIGA BETECKNINGAR PÅ PLANKARTAN**

- NY VÄG, VÄGBANEKANTER MED LÄNGDMÄTNING OCH HÖJDSÄTTNING
- NYTT MITTRÄCKE
- NYTT VERKSAMT VÄGRÄCKE
- NYTT VILTSTANGSEL
- NY BULLERSKÄRM
- TRAKTGRÄNS
- FASTIGHETSGRÄNS

**KOORDINATSYSTEM**  
PLAN: SWEREF 99 15 00  
HÖJD: RH 2000

**TYP AV PLAN**  
**VÄGPLAN**

GRANSKNINGSSTATUS / SYFTE

**HANDLINGSTYP**  
**FASTSTÄLLESEHANDLING**

DATUM: 2019-02-08  
LEVERANS / ÄNDRINGS-PM

OBJEKT: **VÄG 23, ÄLMHULT-VÅXJÖ  
DELEN HUSEBY-MARKLANDA**

DELOMRÅDE / BANDEL: 1 HUSEBY - MARKLANDA

ANLÄGGNINGSDEL: 00 GEMENSAMT

OBJEKTNUMMER / KM: 157313  
KONSTRUKTIONNUMMER

BESTÄLLARE: **TRAFIKVERKET**  
LEVERANTÖR: **SWECO**

SKAPAD AV: JESPER TANNERFALK  
UPPDRAGSNUMMER: 2293253

GODKÄND AV: JÖRGEN LILJEGREN  
AVDELNING: VÅXJÖ

RITNINGSTYP: **PLANKARTA**  
TEKNIKOMRÅDE / INNEHÅLL: **VÄGUTFORMNING OCH TRAFIK**


BESKRIVNING: **KM 46/000 - 46/600**

SKALA: 1:1000  
FORMAT: A1  
FÖRVALTNINGSNUMMER


RITNINGNUMMER: 1 00 T 02 03  
BLAD: NÄSTA BLAD: BET:

2018-02-13 15:25  
2018-02-13 15:25  
Ring P:\2293253\1000\1\Compartor\06\_CAD\LP1\060303.dwg Skapad av: Tannerfalk, Jesper 2019-02-08 15:25

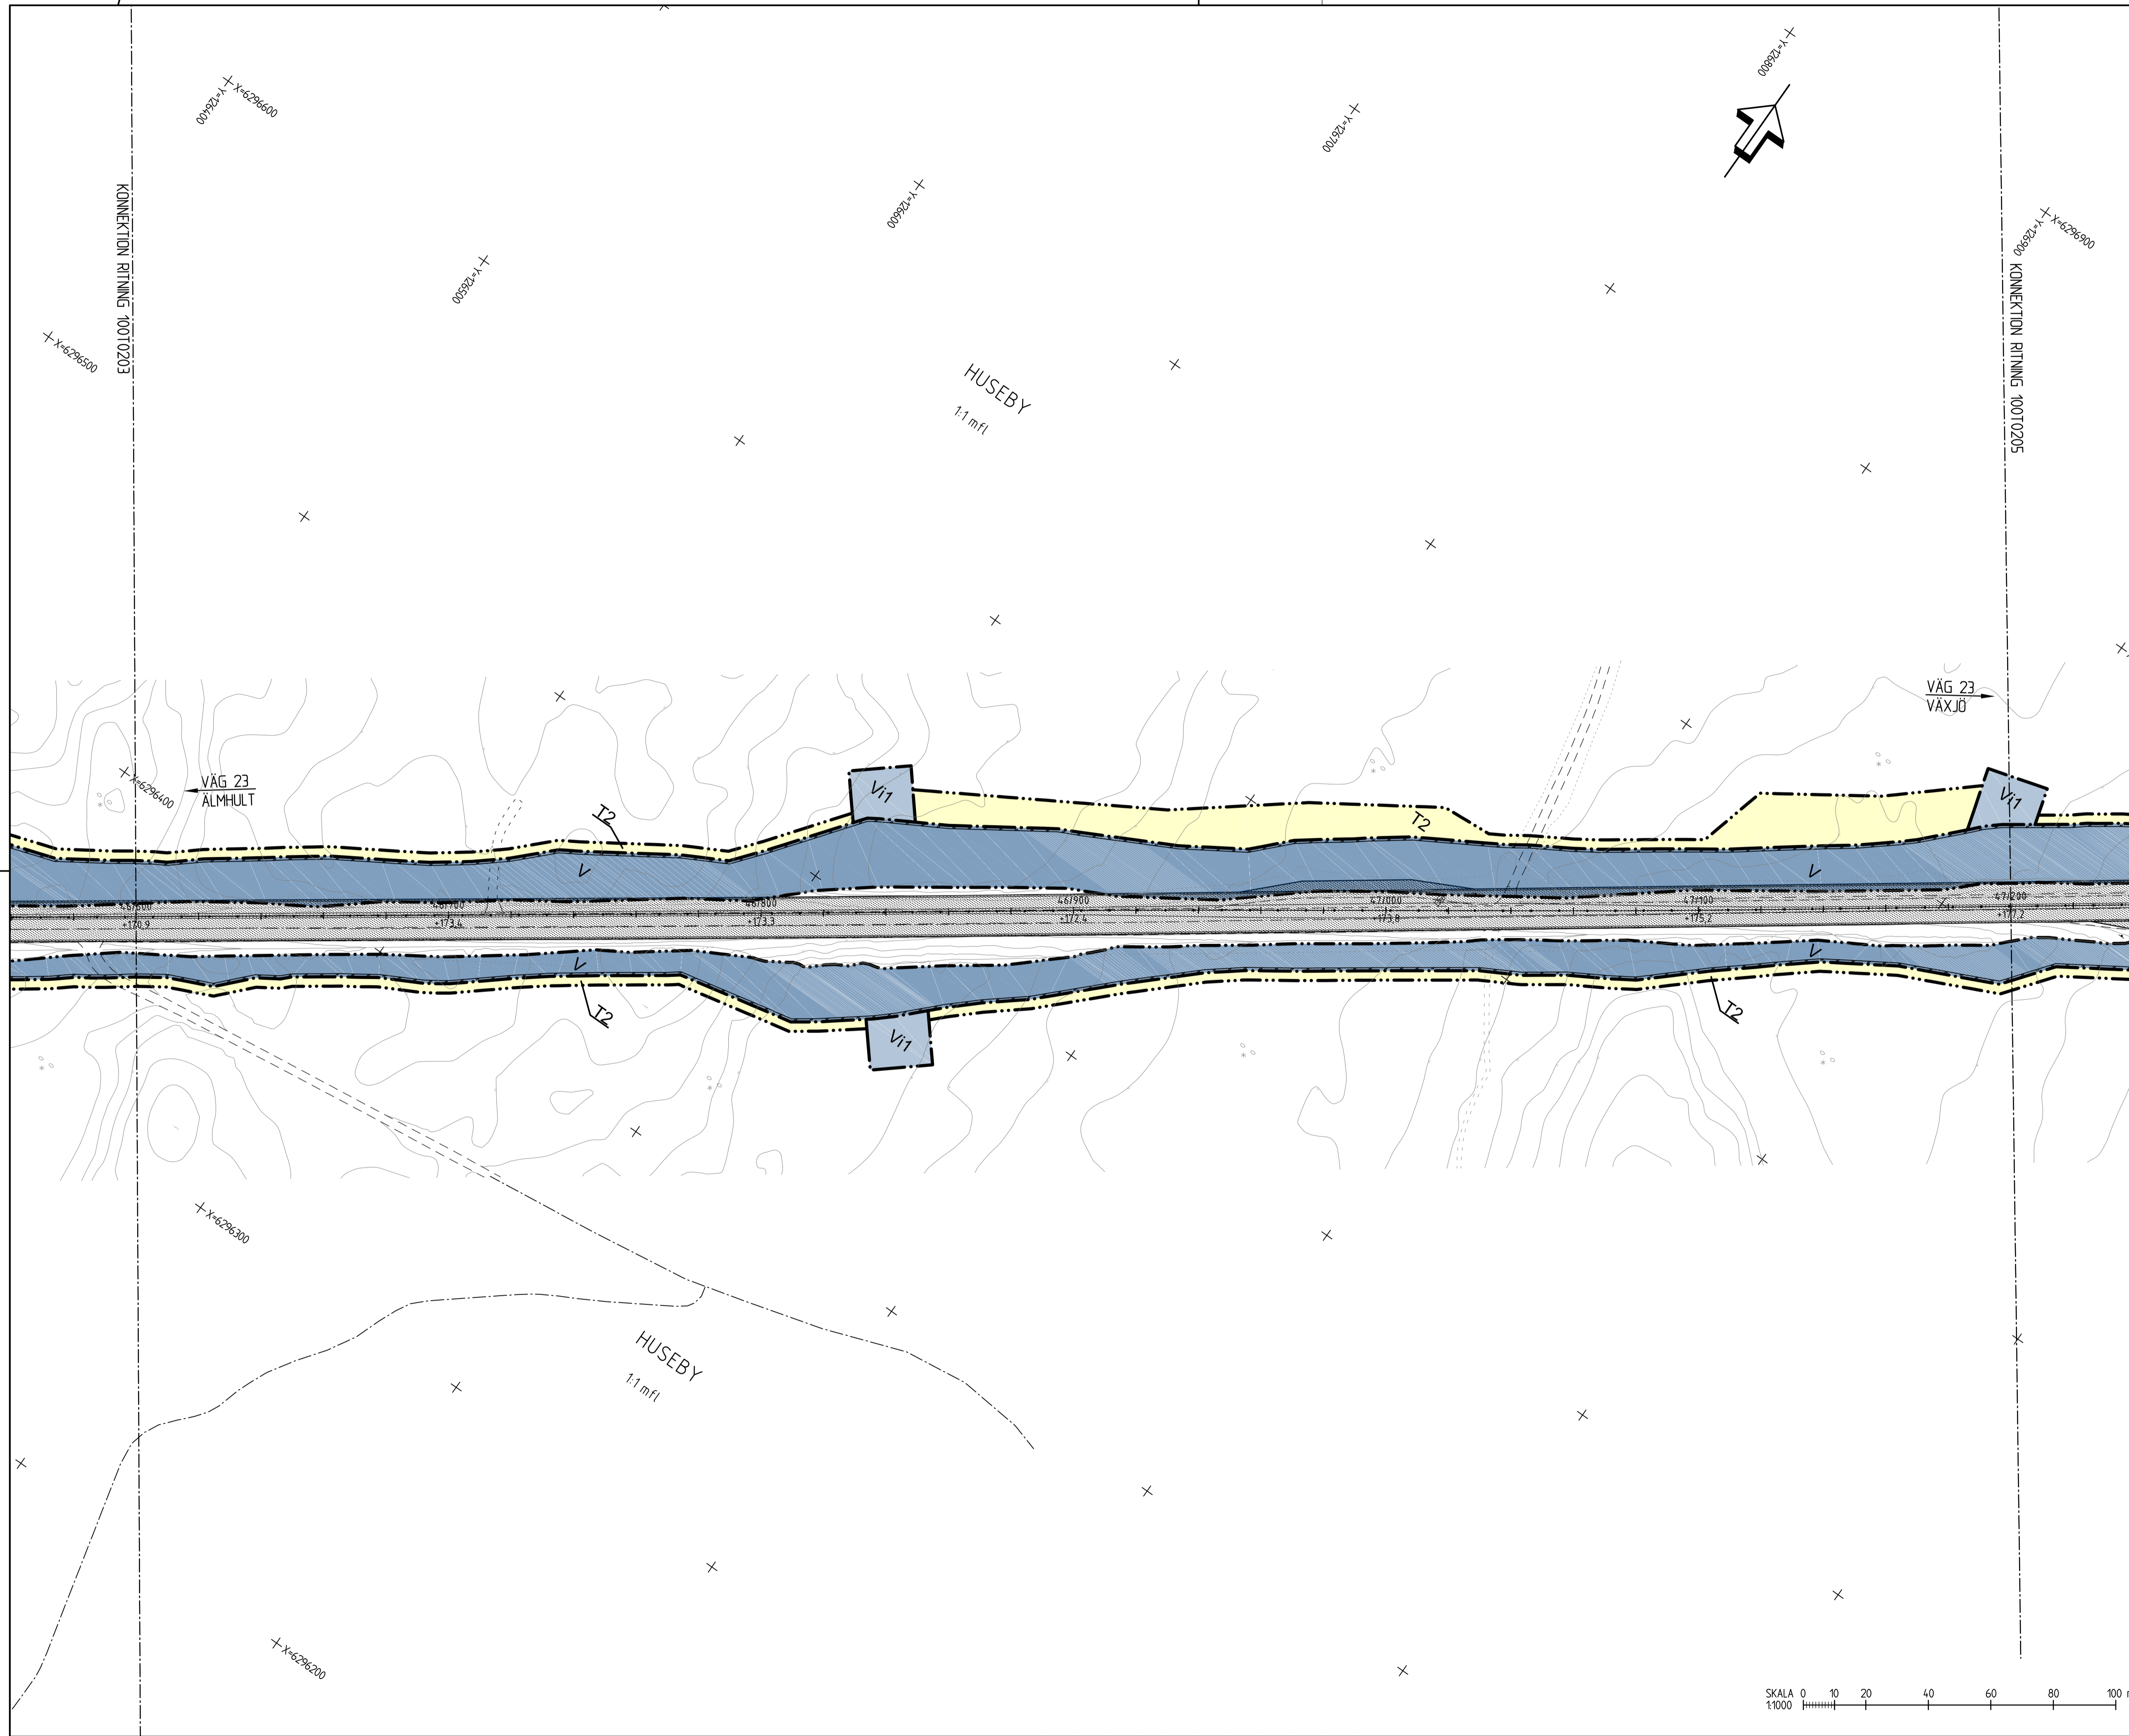


- ### TECKENFÖRKLARING
- MARKANSPRÅK**
- GRÄNS FÖR VÄGOMRÅDE
  - AVGRÄNSNING MELLAN OLIKA TYPER AV MARKANSPRÅK
  - NYTT VÄGOMRÅDE MED VÄGRÄTT
  - NYTT VÄGOMRÅDE MED INSKRÄNKT VÄGRÄTT
  - VÄGOMRÅDE MED INSKRÄNKT VÄGRÄTT FÖR DIKESRENSNING
  - TILLFÄLLIG NYTTJANDERÄTT
  - T1 TILLFÄLLIG NYTTJANDERÄTT/ARBETSOMRÅDE FÖR UPPLAG AV JORDMASSOR OCH JUSTERING AV SLÄNTER. GÄLLER UNDER BYGGTIDEN.
  - T2 TILLFÄLLIG NYTTJANDERÄTT/ARBETSOMRÅDE FÖR SKYDD AV TRÄD OCH RÖTTER OCH UPPLAG AV JORDMASSOR. TILLFÄLLIGA FÖRFARTER. GÄLLER UNDER BYGGTIDEN.
- VERKSAMHETER/ÅTGÄRDER SOM UNDANTAS FRÅN FÖRBUD ENLIGT MILJÖBALKEN
- STRANDSKYDD FÖRBUDEN I 7:15 MB GÄLLER EJ BYGGANDE AV ALLMÄN VÄG
  - BIOTOPSKYDD FÖRBUDEN I 7:11 2 ST. MB GÄLLER EJ BYGGANDE AV ALLMÄN VÄG
- SKYDDIGHETEN ATT GÖRA ANMÄLAN FÖR SAMRÅD ENLIGT 12:6 MB GÄLLER INTE FÖR DE VERKSAMHETER OCH ÅTGÄRDER SOM BEHÖVS FÖR ATT BYGGA VÄGEN OCH SOM FASTSTÄLLS OCH INGÅR I VÄGOMRÅDE FÖR ALLMÄN VÄG ELLER OMRÅDE FÖR TILLFÄLLIG NYTTJANDERÄTT.
- SKYDDSÅTGÄRDER OCH FÖRSIKTIGHETSMÅTT
- MARKERING ELLER AVGRÄNSNING AV SKYDDSÅTGÄRDER OCH FÖRSIKTIGHETSMÅTT
  - Sk1 BULLERSKYDDSÅTGÄRD VALL 15 - 25 m HÖG
  - Sk2 BULLERSKYDDSÅTGÄRD SKÄRM 25 m HÖG
  - Sk3 ERBJUDANDE OM BULLERSKYDDSÅTGÄRDER UTANFÖR VÄGOMRÅDET I FORM AV FASAD/FÖNSTERÅTGÄRD OCH/ELLER LOKALT SKYDD VID UTEPLATS
  - Sk4 VILTPASSAGE
- SÄRSKILDA BESLUT SOM TAS I SAMBAND MED FASTSTÄLLELSE
- INDRAGNING AV VÄG OCH VÄGOMRÅDE FRÅN ALLMÄNT UNDERHÅLL
- ÖVRIGA BETECKNINGAR PÅ PLANKARTAN
- NY VÄG, VÄGBANEKANTER MED LÄNGDMÄTNING OCH HÖJDSÄTTNING
  - NYTT MITTRÄCKE
  - NYTT VERKSAMT VÄGRÄCKE
  - NYTT VILTSTÄNGSEL
  - NY BULLERSKÄRM
  - TRAKTGRÄNS
  - FASTIGHETSGRÄNS

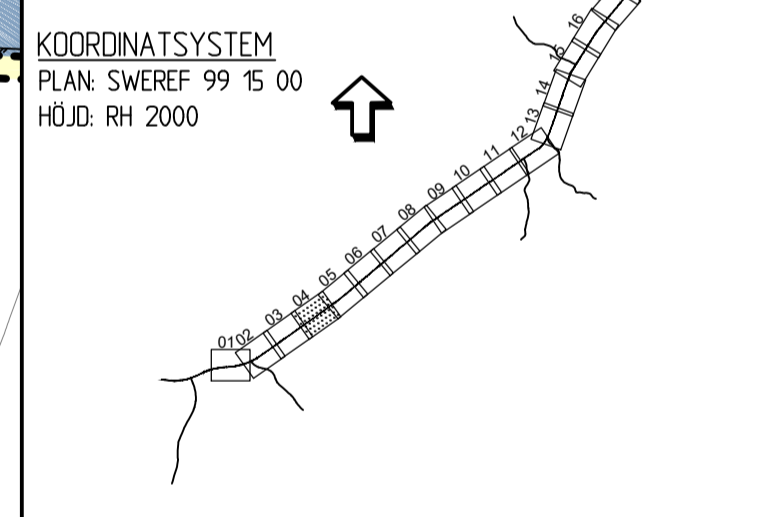

TYP AV PLAN		<b>VÄGPLAN</b>	
GRÄNSKINNSSTATUS / SYFTE			
HANDLINGSTYP			
<b>FASTSTÄLLELSEHANDLING</b>		LEVERANS / ÄNDRINGS-PM	
DATUM		2019-02-08	
OBJEKT			
<b>VÄG 23, ÄLMHULT-VÄXJÖ</b>			
<b>DELEN HUSEBY-MARKLANDA</b>			
DELOMRÅDE / BANDEL			
1 HUSEBY - MARKLANDA			
ANLÄGGNINGSDEL			
00 GEMENSAMT			
OBJEKTNUMMER / KM		KONSTRUKTIONNUMMER	
157313			
BESTÄLLARE		LEVERANTÖR	
<b>TRAFIKVERKET</b>		<b>SWECO</b>	
SKAPAD AV		UPPRAGSNUMMER	
JESPER TANNERFALK		2293253	
GODKÄND AV		AVDELNING	
JÖRGEN LILJEGREN		VÄXJÖ	
RITNINGSTYP			
PLANKARTA			
TEKNIKOMRÅDE / INNEHÅLL			
VÄGUTFORMNING OCH TRAFIK			
BESKRIVNING			
KM 46/600 - 47/200			
SKALA	FORMAT	FÖRVALTNINGSNUMMER	
1:1000	A1		
RITNINGSNUMMER	BLAD	NÄSTA BLAD	BET
1 00 T 02 04			

2015-09-24 09:20  
2015-09-24 10:10  
2015-09-24 11:00  
2015-09-24 11:30  
2015-09-24 12:00  
2015-09-24 12:30  
2015-09-24 00:00  
2015-09-24 00:30  
2015-09-24 01:00  
2015-09-24 01:30  
2015-09-24



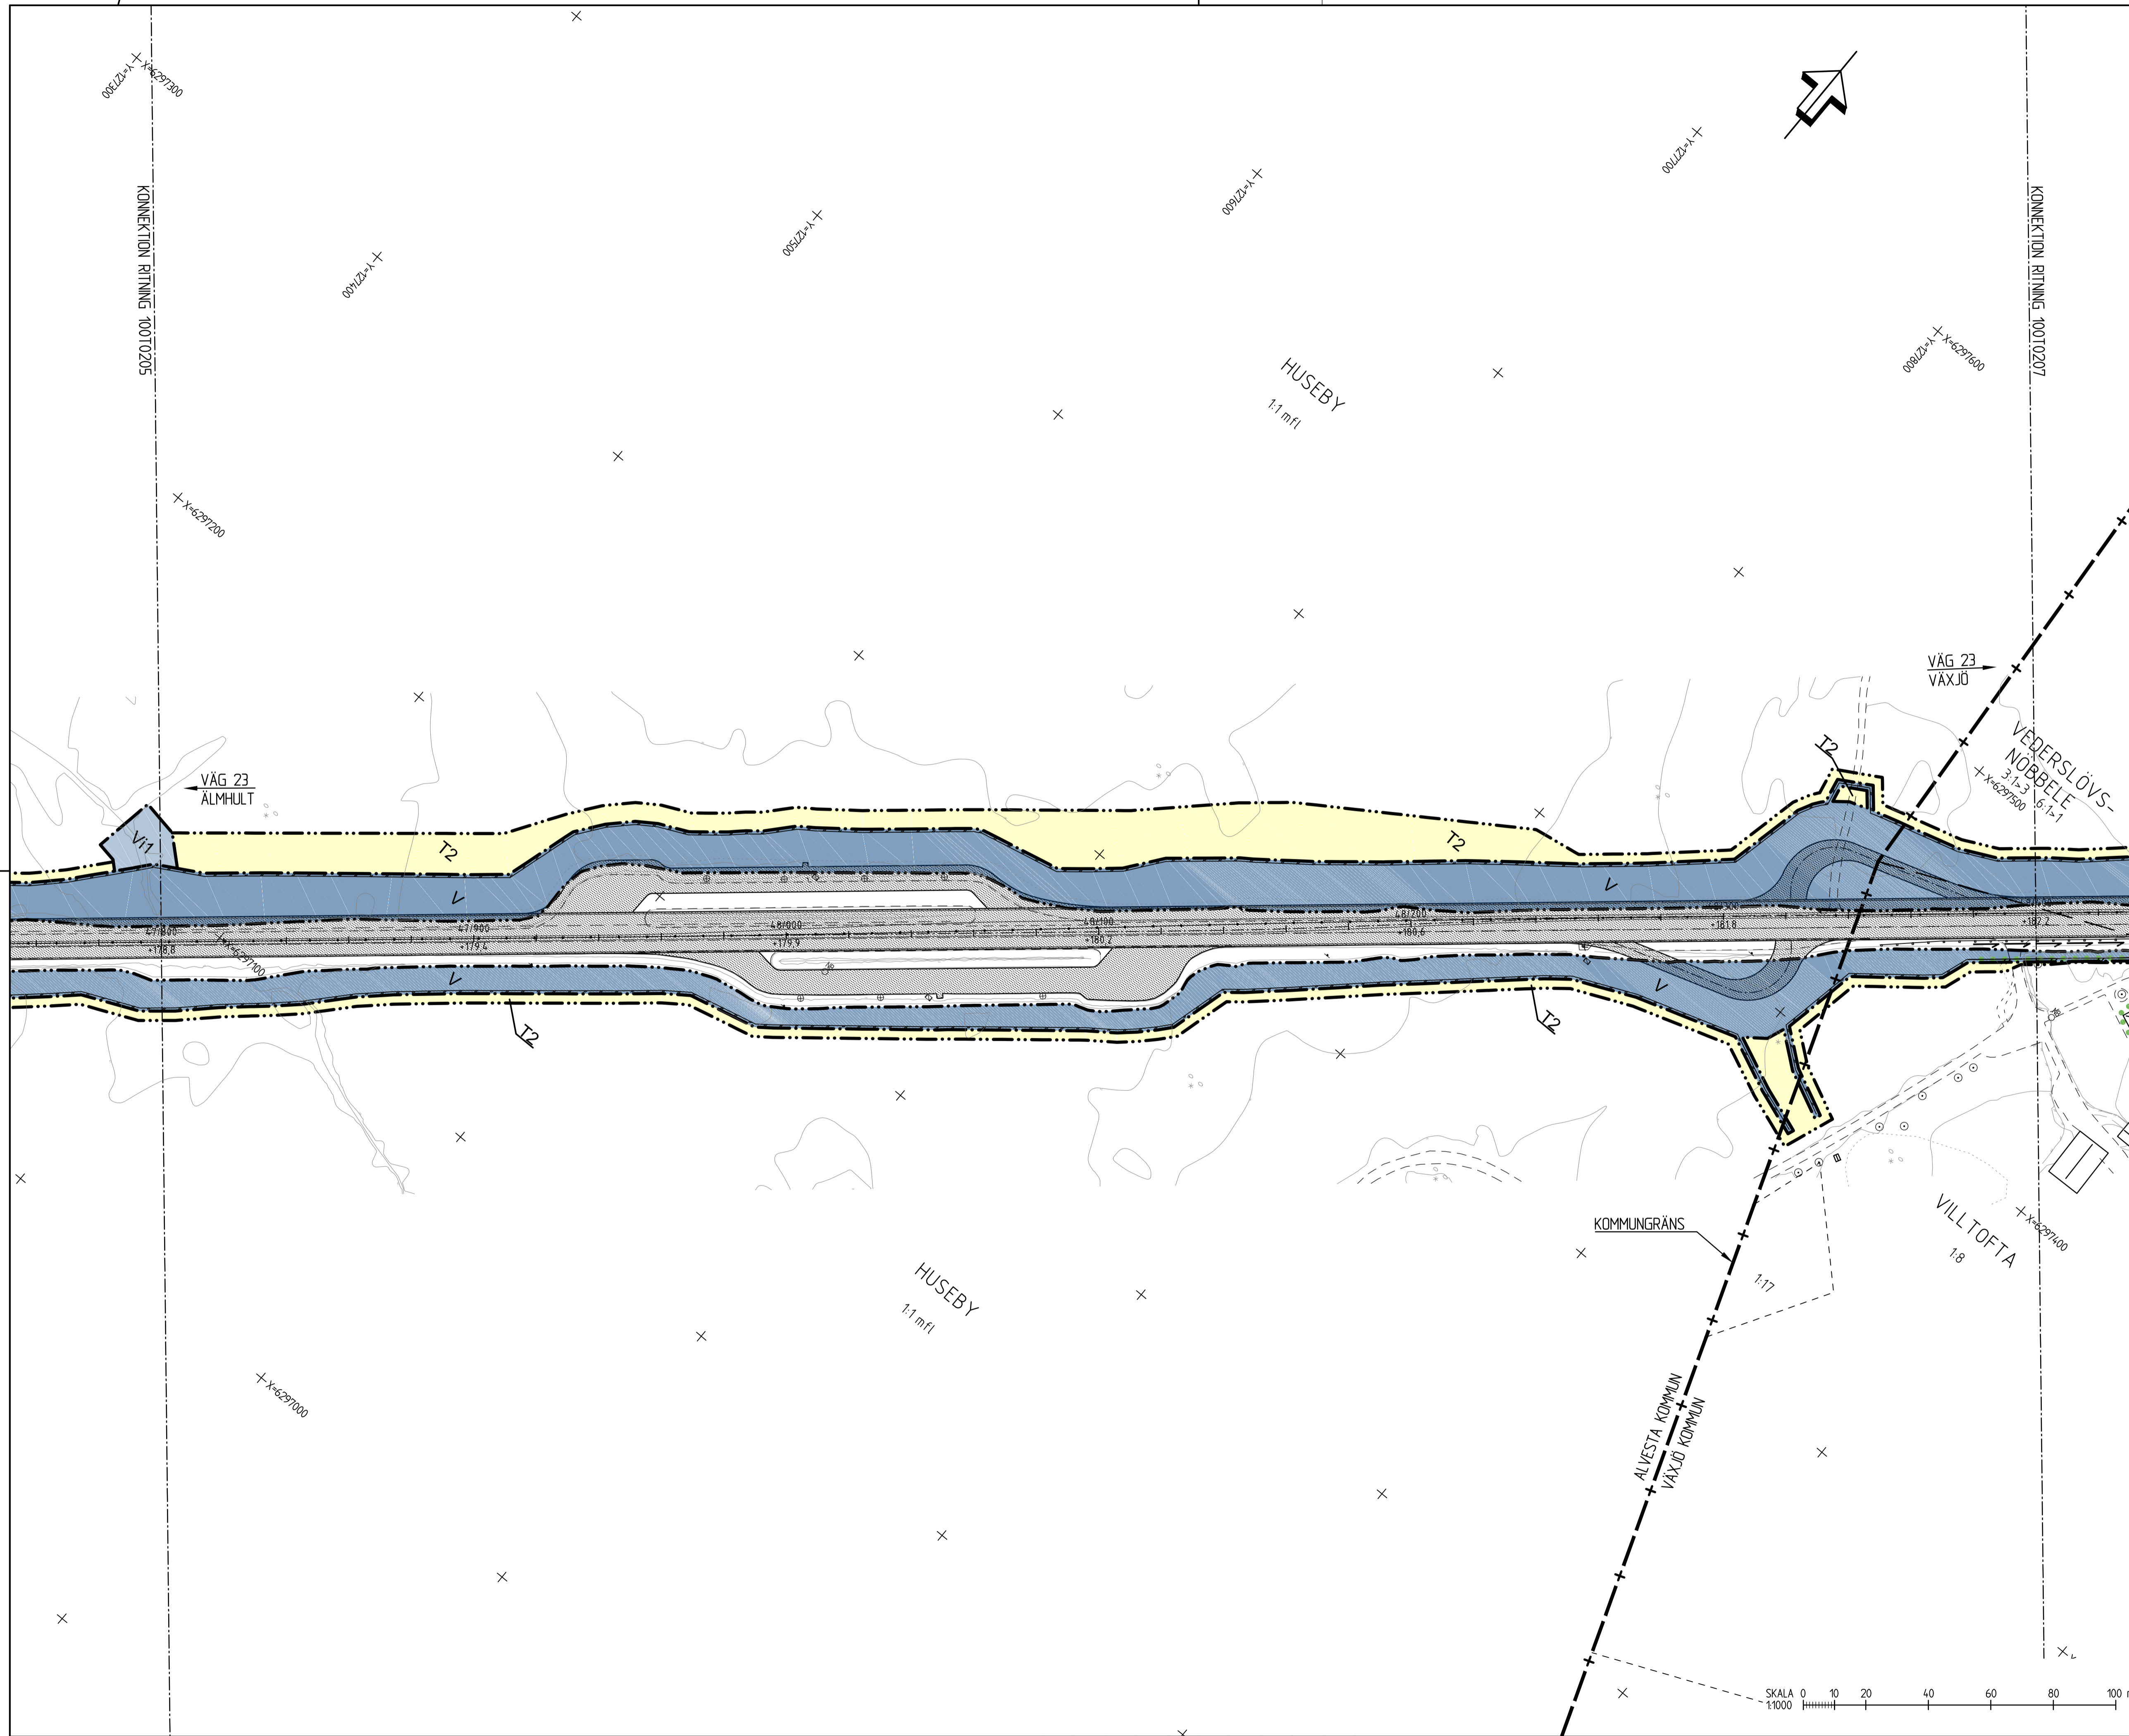

### TECKENFÖRKLARING

**MARKANSPRÅK**

- GRÄNS FÖR VÄGOMRÅDE
- AVGRÄNSNING MELLAN OLIKA TYPER AV MARKANSPRÅK
- NYTT VÄGOMRÅDE MED VÄGRÄTT
- NYTT VÄGOMRÅDE MED INSKRÄNKT VÄGRÄTT
- VÄGOMRÅDE MED INSKRÄNKT VÄGRÄTT FÖR DIKESRENSNING
- TILLFÄLLIG NYTTJANDERÄTT
- T1 TILLFÄLLIG NYTTJANDERÄTT/ARBETSOMRÅDE FÖR UPPLAG AV JORDMASSOR OCH JUSTERING AV SLÄNTER. GÄLLER UNDER BYGGTIDEN.
- T2 TILLFÄLLIG NYTTJANDERÄTT/ARBETSOMRÅDE FÖR SKYDD AV TRÄD OCH RÖTTER OCH UPPLAG AV JORDMASSOR. TILLFÄLLIGA FÖRFARFAR. GÄLLER UNDER BYGGTIDEN.

**VERKSAMHETER/ÅTGÄRDER SOM UNDTAS FRÅN FÖRBUD ENLIGT MILJÖBALKEN**

- STRANDSKYDD FÖRBUDEN I 7:15 MB GÄLLER EJ BYGGANDE AV ALLMÄN VÄG
- BIOTOPSKYDD FÖRBUDEN I 7:11 2 ST. MB GÄLLER EJ BYGGANDE AV ALLMÄN VÄG

SKYDDIGHETEN ATT GÖRA ANMÄLAN FÖR SAMRÄD ENLIGT 12:6 MB GÄLLER INTE FÖR DE VERKSAMHETER OCH ÅTGÄRDER SOM BEHÖVS FÖR ATT BYGGA VÄGEN OCH SOM FASTSTÄLLS OCH INGÅR I VÄGOMRÅDE FÖR ALLMÄN VÄG ELLER OMRÅDE FÖR TILLFÄLLIG NYTTJANDERÄTT.

**SKYDDSÅTGÄRDER OCH FÖRSIKTIGHETSMÅTT**

- MARKERING ELLER AVGRÄNSNING AV SKYDDSÅTGÄRDER OCH FÖRSIKTIGHETSMÅTT
- Sk1 BULLERSKYDDSÅTGÄRD VALL 15 - 25 m HÖG
- Sk2 BULLERSKYDDSÅTGÄRD SKÄRM 25 m HÖG
- Sk3 ERBJUDANDE OM BULLERSKYDDSÅTGÄRDER UTANFÖR VÄGOMRÅDET I FORM AV FASAD/FÖNSTERÅTGÄRD OCH/ELLER LOKALT SKYDD VID UTEPLATS
- Sk4 VILTPASSAGE

**SÄRSKILDA BESLUT SOM TAS I SAMBAND MED FASTSTÄLLELSE**

- INDRAGNING AV VÄG OCH VÄGOMRÅDE FRÅN ALLMÄNT UNDERHÅLL

**ÖVRIGA BETECKNINGAR PÅ PLANKARTAN**

- NY VÄG, VÄGBANEKANTER MED LÄNGDMÄTNING OCH HÖJDSÄTTNING
- NYTT MITTRÄCKE
- NYTT VERKSAMT VÄGRÄCKE
- NYTT VILTSTANGSEL
- NY BULLERSKÄRM
- TRAKTGRÄNS
- FASTIGHETSGRÄNS

**KOORDINATSYSTEM**  
PLAN: SWEREF 99 15 00  
HÖJD: RH 2000

**TYP AV PLAN**  
**VÄGPLAN**

**GRANSKNINGSSTATUS / SYFTE**

**HANDLINGSTYP**  
**FASTSTÄLLESEHANDLING**

**DATUM**  
2019-02-08

**LEVERANS / ÄNDRINGS-PM**

**OBJEKT**  
**VÄG 23, ÄLMHULT-VÄXJÖ  
DELEN HUSEBY - MARKLANDA**

**DELOMRÅDE / BANDEL**  
1 HUSEBY - MARKLANDA

**ANLÄGGNINGSDEL**  
00 GEMENSAMT

**OBJEKTNUMMER / KM**  
157313

**KONSTRUKTIONNUMMER**

**BESTÄLLARE**  
**TRAFIKVERKET**

**LEVERANTÖR**  
**SWECO**

**SKAPAD AV**  
JESPER TANNERFALK

**UPPDRAGSNUMMER**  
2293253

**GODKÄND AV**  
JÖRGEN LILJEGREN

**AVDELNING**  
VÄXJÖ

**RITNINGSTYP**  
**PLANKARTA**

**TEKNIKOMRÅDE / INNEHÅLL**  
**VÄGUTFORMNING OCH TRAFIK**

**BESKRIVNING**  
KM 47/800 - 48/400

**SKALA**  
1:1000

**FORMAT**  
A1

**FÖRVALTNINGSNUMMER**


**RITNINGNUMMER**  
1 00 T 02 06

**BLAD**    **NÄSTA BLAD**    **BET**


2019-02-08	01:08
2019-02-08	01:10
Ring P: 029229253 \\\000\1\Complan\36\_CAD\1\Plan\157313\020206wg\_Skapad av: Tannerfalk, Jesper 2019-02-08 15:01




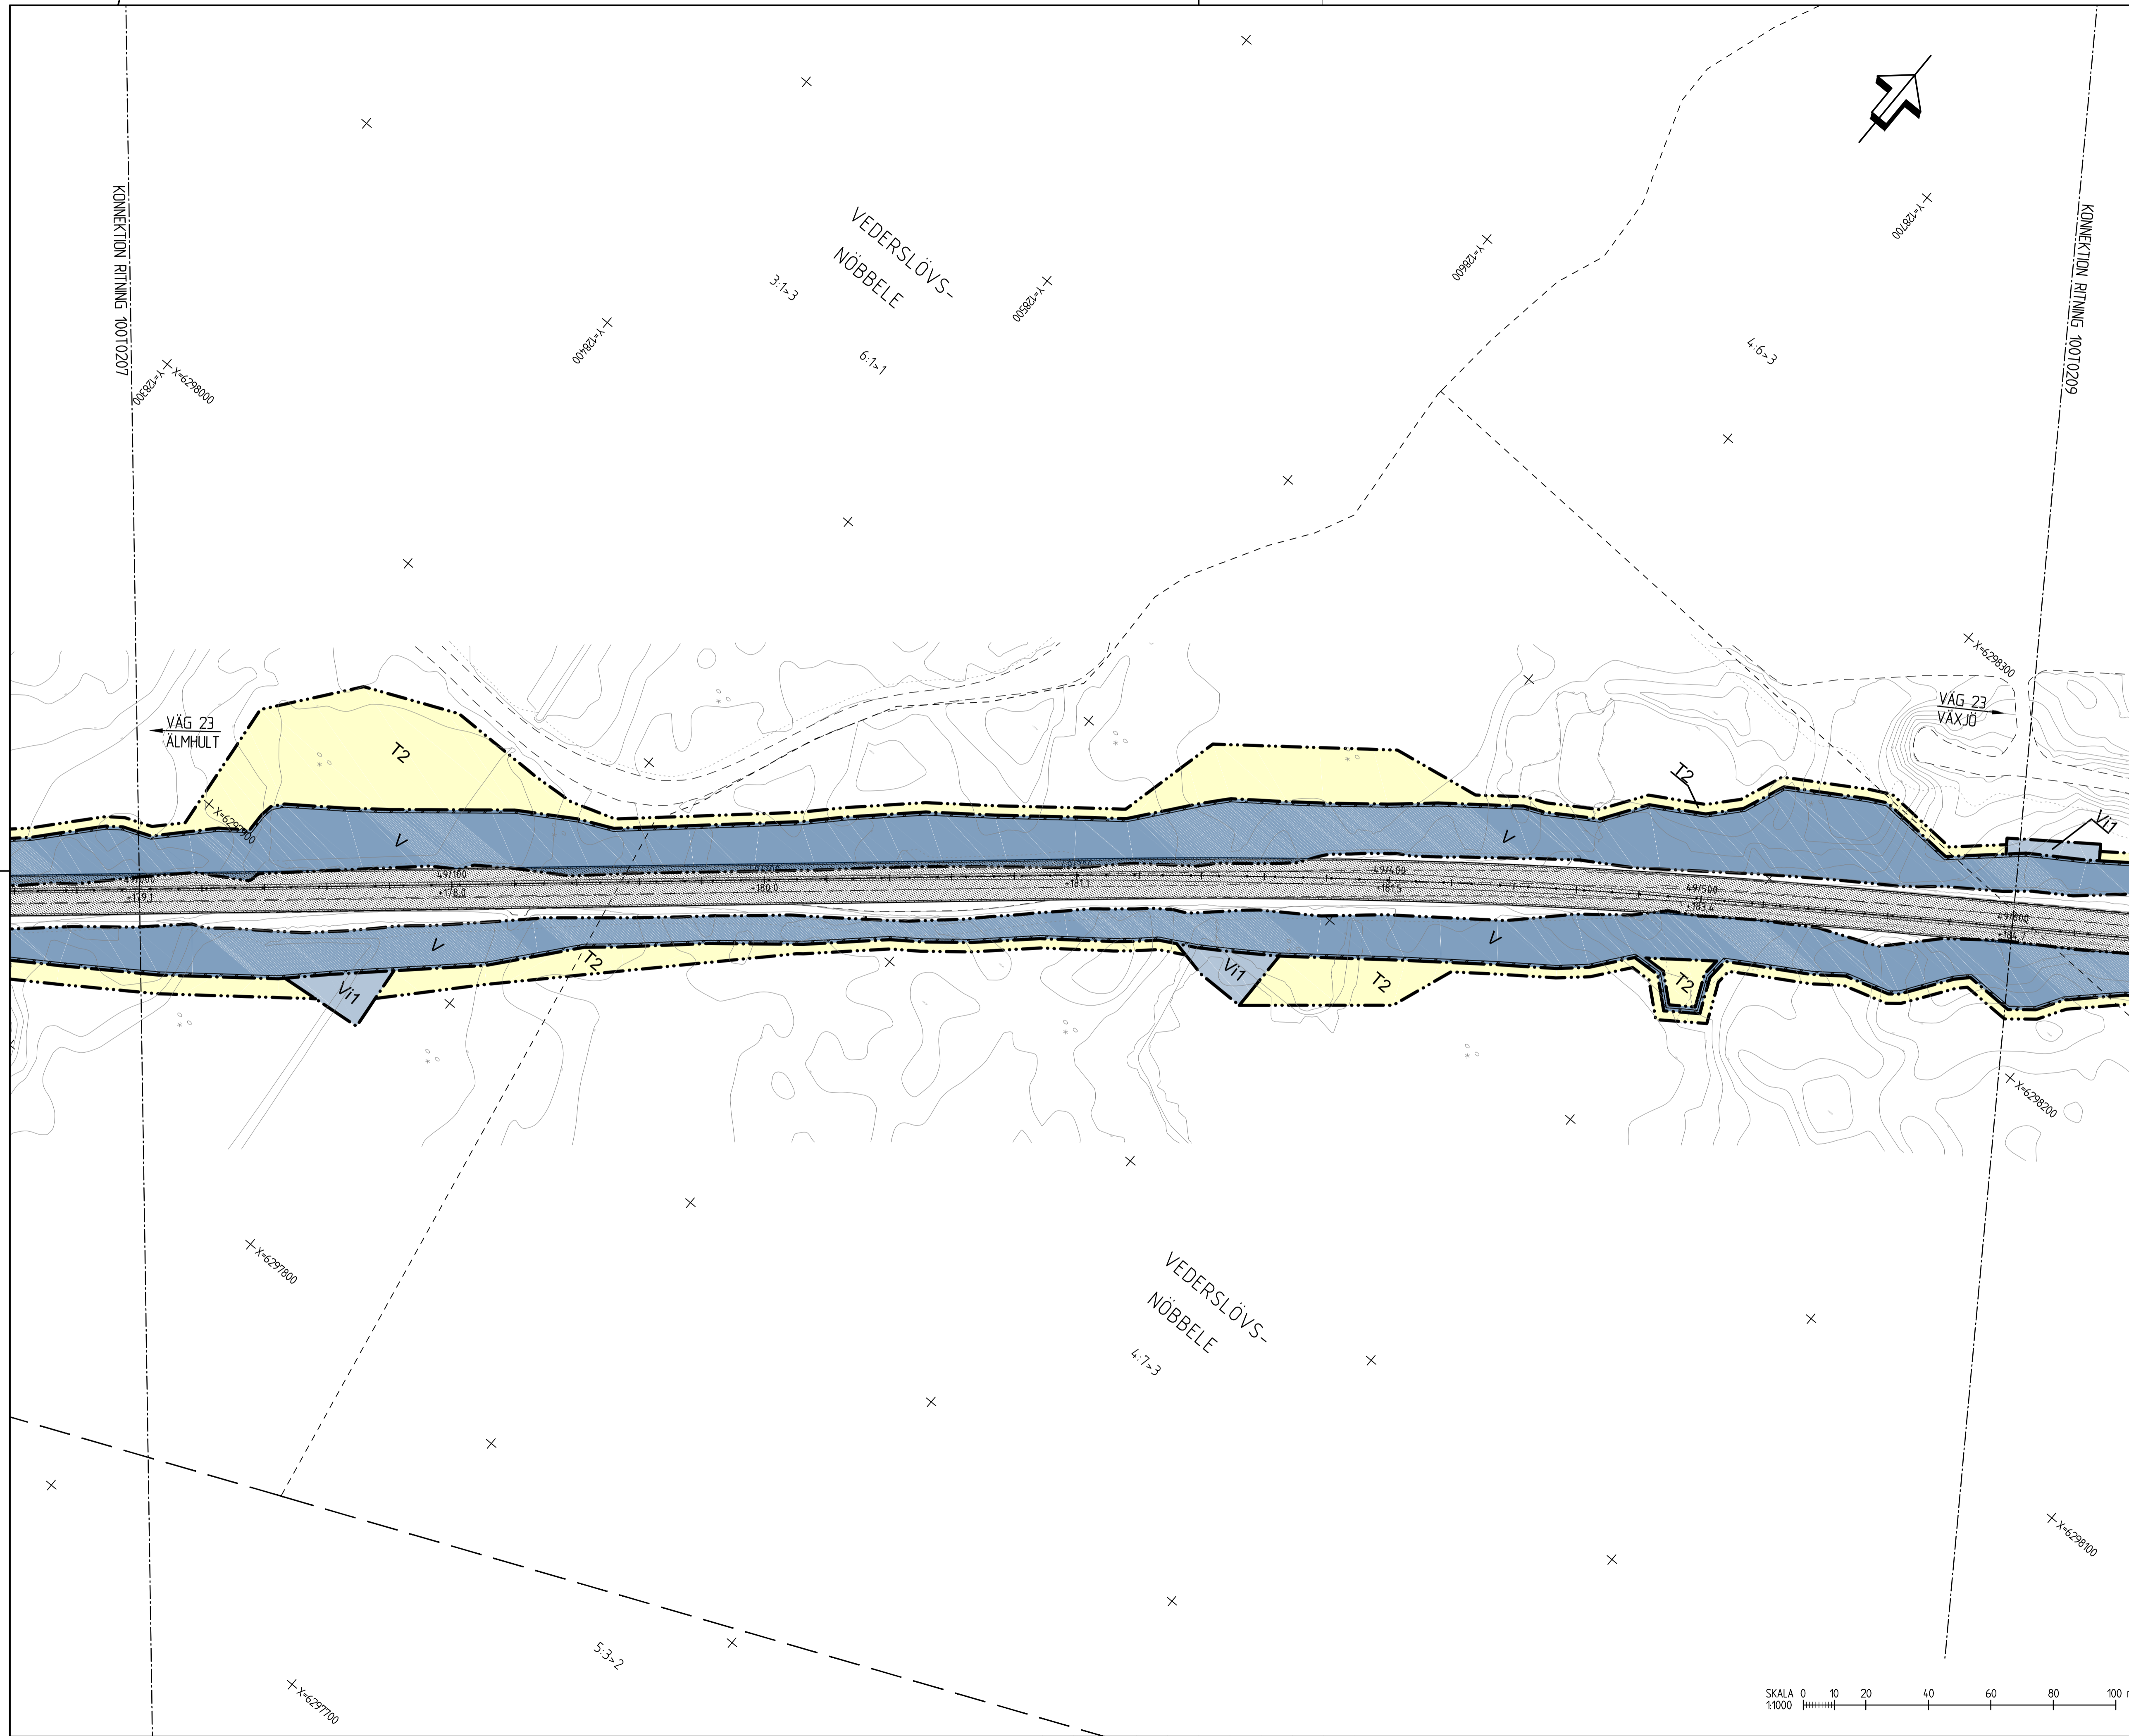

- ### TECKENFÖRKLARING
- MARKANSPRÅK**
- GRÄNS FÖR VÄGOMRÅDE
  - AVGRÄNSNING MELLAN OLIKA TYPER AV MARKANSPRÅK
- V** NYTT VÄGOMRÅDE MED VÄGRÄTT
- Vi** NYTT VÄGOMRÅDE MED INSKRÄNKT VÄGRÄTT
- Vi1** VÄGOMRÅDE MED INSKRÄNKT VÄGRÄTT FÖR DIKESRENSNING
- T** TILFÄLLIG NYTTJANDERÄTT
- T1** TILFÄLLIG NYTTJANDERÄTT/ARBETSOMRÅDE FÖR UPPLAG AV JORDMASSOR OCH JUSTERING AV SLÄNTER. GÄLLER UNDER BYGGTIDEN.
- T2** TILFÄLLIG NYTTJANDERÄTT/ARBETSOMRÅDE FÖR SKYDD AV TRÄD OCH RÖTTER OCH UPPLAG AV JORDMASSOR. TILFÄLLIGA FÖRFARTER. GÄLLER UNDER BYGGTIDEN.
- VERKSAMHETER/ÅTGÄRDER SOM UNDANTAS FRÅN FÖRBUD ENLIGT MILJÖBALKEN**
- STRANSKYDD FÖRBUDEN I 7:15 MB GÄLLER EJ BYGGANDE AV ALLMÄN VÄG
  - BIOTOPSKYDD FÖRBUDEN I 7:11 2 ST. MB GÄLLER EJ BYGGANDE AV ALLMÄN VÄG
- SKYDDIGHETEN ATT GÖRA ANMÄLAN FÖR SAMRÄD ENLIGT 126 MB GÄLLER INTE FÖR DE VERKSAMHETER OCH ÅTGÄRDER SOM BEHÖVS FÖR ATT BYGGA VÄGEN OCH SOM FASTSTÄLLS OCH INGÅR I VÄGOMRÅDE FÖR ALLMÄN VÄG ELLER OMRÅDE FÖR TILFÄLLIG NYTTJANDERÄTT.
- SKYDDSÅTGÄRDER OCH FÖRSIKTIGHETSMÅTT**
- MARKERING ELLER AVGRÄNSNING AV SKYDDSÅTGÄRDER OCH FÖRSIKTIGHETSMÅTT
- Sk1** BULLERSKYDDSÅTGÄRD VALL 15 - 25 m HÖG
- Sk2** BULLERSKYDDSÅTGÄRD SKÄRM 25 m HÖG
- Sk3** ERBJUDANDE OM BULLERSKYDDSÅTGÄRDER UTANFÖR VÄGOMRÅDET I FORM AV FASAD/FÖNSTERÅTGÄRD OCH/ELLER LOKALT SKYDD VID UTEPLATS
- Sk4** VILTPASSAGE
- SÄRSKILDA BESLUT SOM TAS I SAMBAND MED FASTSTÄLLELSE**
- INDRAGNING AV VÄG OCH VÄGOMRÅDE FRÅN ALLMÄNT UNDERHÅLL
- ÖVRIGA BETECKNINGAR PÅ PLANKARTAN**
- NY VÄG, VÄGBANEKANTER MED LÄNGDMÄTNING OCH HÖJDSÄTTNING
  - NYTT MITTRÄCKE
  - NYTT VERKSAMT VÄGRÄCKE
  - NYTT VILTSTÄNGSEL
  - NY BULLERSKÄRM
  - TRAKTGRÄNS
  - FASTIGHETSGRÄNS

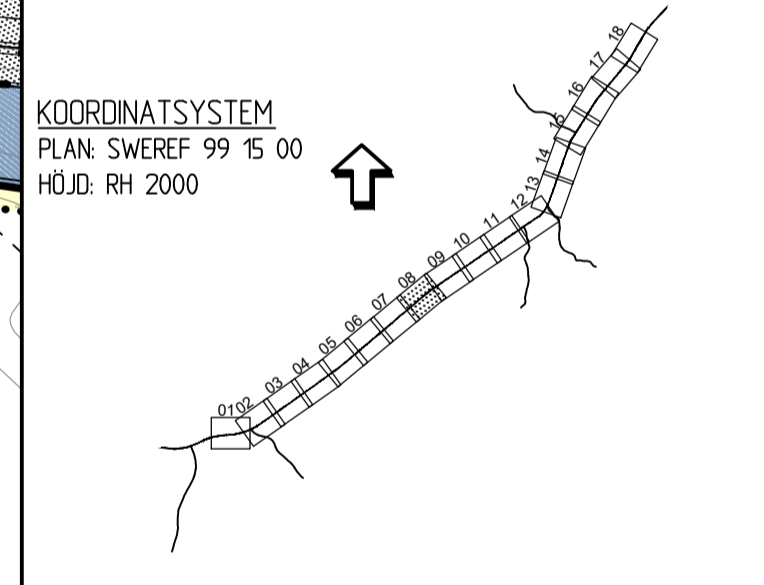

TYP AV PLAN		<b>VÄGPLAN</b>	
GRANSKNINGSSTATUS / SYFTE			
HANDLINGSTYP			
<b>FASTSTÄLLESEHANDLING</b>		LEVERANS / ÄNDRINGS-PM	
DATUM		2019-02-08	
OBJEKT			
<b>VÄG 23, ÄLMHULT-VÄXJÖ</b>			
<b>DELEN HUSEBY-MARKLANDA</b>			
DELOMRÅDE / BANDEL			
<b>1 HUSEBY - MARKLANDA</b>			
ANLÄGGNINGSDEL			
<b>00 GEMENSAMT</b>			
OBJEKTNUMMER / KM		KONSTRUKTIONNUMMER	
157313			
BESTÄLLARE		LEVERANTÖR	
<b>TRAFIKVERKET</b>		<b>SWECO</b>	
SKAPAD AV		UPPRÄGGSNUMMER	
JESPER TANNERFALK		2293253	
GODKÄND AV		AVDELNING	
JÖRGEN LILJEGREN		VÄXJÖ	
RITNINGSTYP			
<b>PLANKARTA</b>			
TEKNIKOMRÅDE / INNEHÅLL			
<b>VÄGUTFORMNING OCH TRAFIK</b>			
BESKRIVNING			
<b>KM 49/000 - 49/600</b>			
SKALA	FORMAT	FÖRVALTNINGSNUMMER	
1:1000	A1		
RITNINGSGRUPP	BLAD	NÄSTA BLAD	BET
1 00 T 02 08			

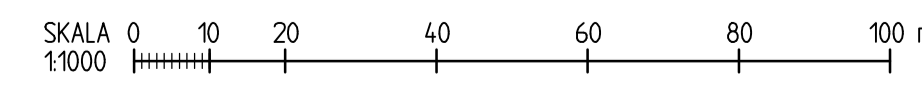


2015-09-24 09:20  
 2015-09-24 10:10  
 2015-09-24 11:10  
 2015-09-24 11:50  
 2015-09-24 12:30  
 2015-09-24 13:10  
 2015-09-24 13:50  
 2015-09-24 14:30  
 2015-09-24 15:10  
 2015-09-24 15:50  
 2015-09-24 16:30  
 2015-09-24 17:10  
 2015-09-24 17:50  
 2015-09-24 18:30  
 2015-09-24 19:10  
 2015-09-24 19:50  
 2015-09-24 20:30  
 2015-09-24 21:10  
 2015-09-24 21:50  
 2015-09-24 22:30  
 2015-09-24 23:10  
 2015-09-24 23:50









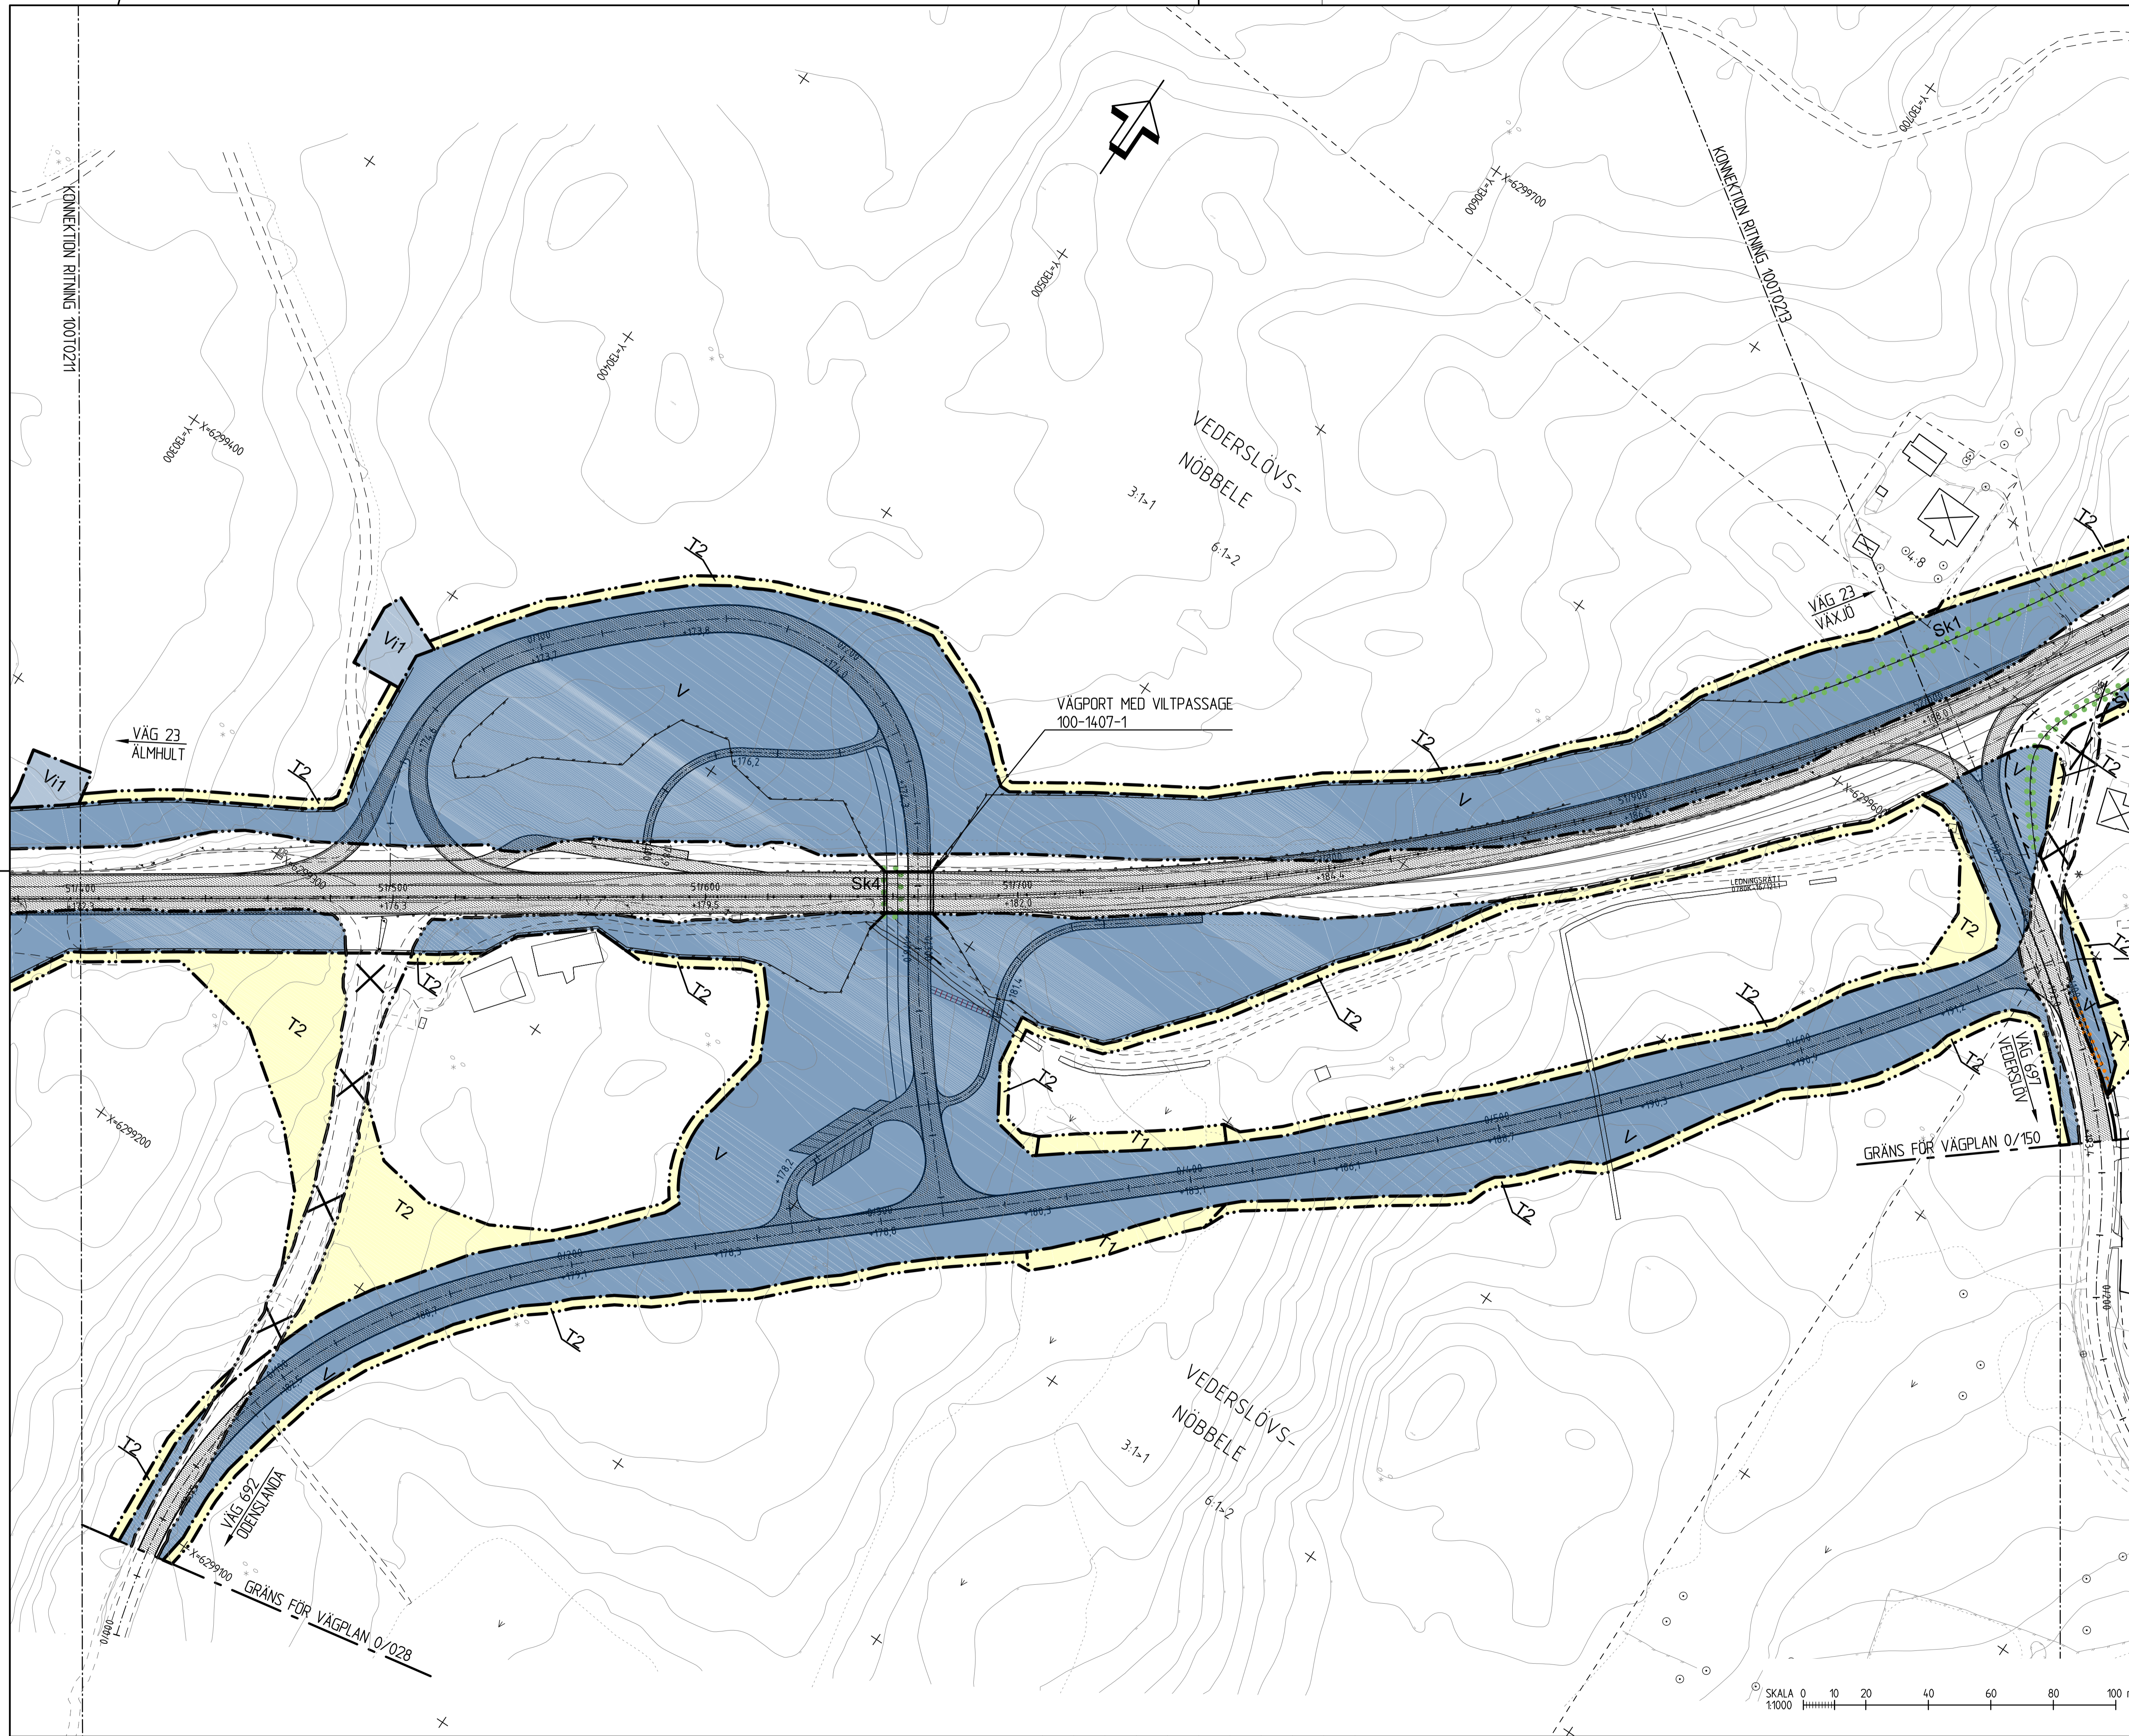

### TECKENFÖRKLARING

**MARKANSPRÅK**

- GRÄNS FÖR VÄGOMRÅDE
- AVGRÄNSNING MELLAN OLKA TYPER AV MARKANSPRÅK
- V NYTT VÄGOMRÅDE MED VÄGRÄTT
- Vi NYTT VÄGOMRÅDE MED INSKRÄNKT VÄGRÄTT
- V1 VÄGOMRÅDE MED INSKRÄNKT VÄGRÄTT FÖR DIKESRENSNING
- T TILFÄLLIG NYTTJANDERÄTT
- T1 TILFÄLLIG NYTTJANDERÄTT/ARBETSOMRÅDE FÖR UPPLAG AV JORDMASSOR OCH JUSTERING AV SLÄNTER. GÄLLER UNDER BYGGTIDEN.
- T2 TILFÄLLIG NYTTJANDERÄTT/ARBETSOMRÅDE FÖR SKYDD AV TRÄD OCH RÖTTER OCH UPPLAG AV JORDMASSOR. TILFÄLLIGA FÖRFARFAR. GÄLLER UNDER BYGGTIDEN.

**VERKSAMHETER/ÅTGÄRDER SOM UNDTAS FRÅN FÖRBUD ENLIGT MILJÖBALKEN**

- STRANDSKYDD
- FÖRBUDEN I 7:15 MB GÄLLER EJ BYGGANDE AV ALLMÄN VÄG
- BIOTOPSKYDD
- FÖRBUDEN I 7:11 2 ST. MB GÄLLER EJ BYGGANDE AV ALLMÄN VÄG

**SKYDDIGHETEN ATT GÖRA ANMÄLAN FÖR SAMRÅD ENLIGT 126 MB GÄLLER INTE FÖR DE VERKSAMHETER OCH ÅTGÄRDER SOM BEHOVS FÖR ATT BYGGA VÄGEN OCH SOM FASTSTÄLLS OCH INGÅR I VÄGOMRÅDE FÖR ALLMÄN VÄG ELLER OMRÅDE FÖR TILFÄLLIG NYTTJANDERÄTT.**

**SKYDDSÅTGÄRDER OCH FÖRSIKTIGHETSMÅTT**

- MARKERING ELLER AVGRÄNSNING AV SKYDDSÅTGÄRDER OCH FÖRSIKTIGHETSMÅTT
- Sk1 BULLERSKYDDSÅTGÄRD VALL 15 - 25 m HÖG
- Sk2 BULLERSKYDDSÅTGÄRD SKÄRM 25 m HÖG
- Sk3 ERBJUDANDE OM BULLERSKYDDSÅTGÄRDER UTANFÖR VÄGOMRÅDET I FORM AV FASAD/FÖNSTERÅTGÄRD OCH/ELLER LOKALT SKYDD VID UTEPLATS
- Sk4 VILTPASSAGE

**SÄRSKILDA BESLUT SOM TAS I SAMBAND MED FASTSTÄLLELSE**

- INDRAGNING AV VÄG OCH VÄGOMRÅDE FRÅN ALLMÄNT UNDERHÅLL

**ÖVRIGA BETECKNINGAR PÅ PLANKARTAN**

- NY VÄG, VÄGBANKEKANTER MED LÄNGDMÄTNING OCH HÖJDSÄTTNING
- NYTT MITTRÄCKE
- NYTT VERKSAMT VÄGRÄCKE
- NYTT VILTSTANGSEL
- NY BULLERSKÄRM
- TRAKTGRÄNS
- FASTIGHETSGRÄNS

**KOORDINATSYSTEM**  
 PLAN: SWEREF 99 15 00  
 HÖJD: RH 2000

**TYP AV PLAN**  
**VÄGPLAN**

**GRÄNSNINGSTATUS / SYFTE**

**HANDLINGSTYP**  
**FASTSTÄLLESEHANDLING**

**DATUM**  
 2019-02-08

**LEVERANS / ÄNDRINGS-PM**

**OBJEKT**  
**VÄG 23, ÄLMHULT-VÅXJÖ**  
**DELEN HUSEBY-MARKLANDA**

**DELOMRÅDE / BANDEL**  
 1 HUSEBY - MARKLANDA

**ANLÄGGNINGSDEL**  
 00 GEMENSAMT

**OBJEKTNUMMER / KM**  
 157313

**KONSTRUKTIONNUMMER**

**BESTÄLLARE**  
**TRAFIKVERKET**

**LEVERANTÖR**  
**SWECO**

**SKAPAD AV**  
 JESPER TANNERFALK

**UPPDRAGSNUMMER**  
 2293253

**GODKÄND AV**  
 JÖRGEN LILJEGREN

**AVDELNING**  
 VÅXJÖ

**RITNINGSTYP**  
**PLANKARTA**

**TEKNIKOMRÅDE / INNEHÅLL**  
**VÄGUTFORMNING OCH TRAFIK**

**BESKRIVNING**  
 KM 51/400 - 52/000

**SKALA**  
 1:1000

**FORMAT**  
 A1

**FÖRVALTNINGSNUMMER**

**RITNINGNUMMER**  
 1 00 T 02 12

**BLAD**    **NÄSTA BLAD**    **BET**

2019-02-08 09:00  
 2019-02-08 10:00  
 2019-02-09 00:00  
 2019-02-09 01:00  
 2019-02-10 00:00  
 2019-02-10 01:00  
 2019-02-10 02:00  
 2019-02-10 03:00  
 2019-02-10 04:00  
