


VÄG 23, Älmhult-Växjö, delen Huseby- Marklanda, Alvesta och Växjö kommun, Kronobergs län


VÄGPLAN

Projektnummer 157313

Fastställelsehandling 2019-02-08


Orienteringskarta 1 00 T 01 01

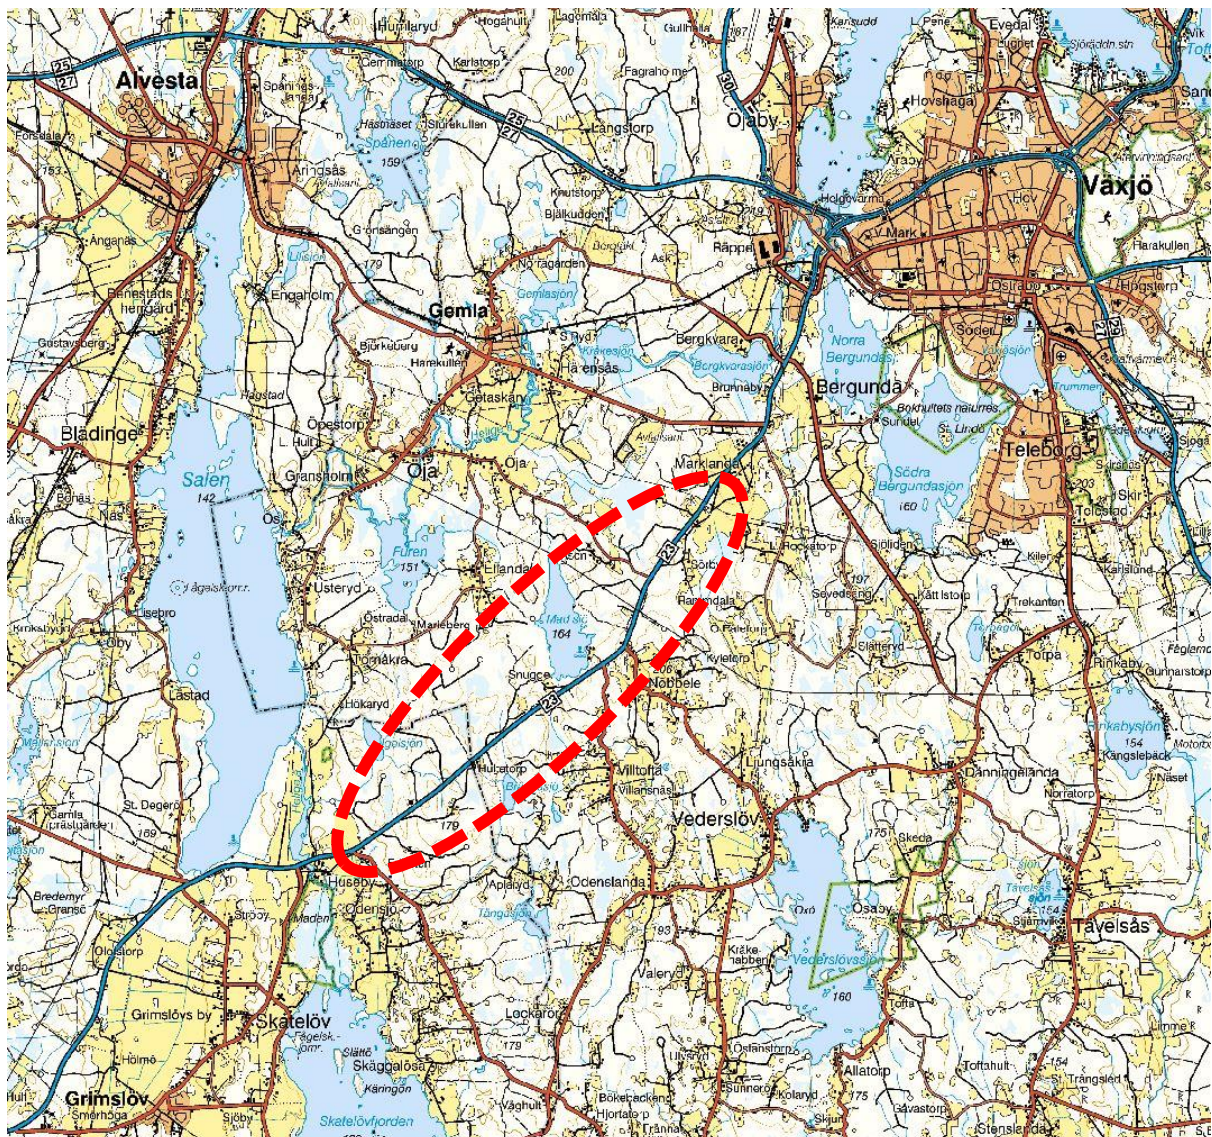

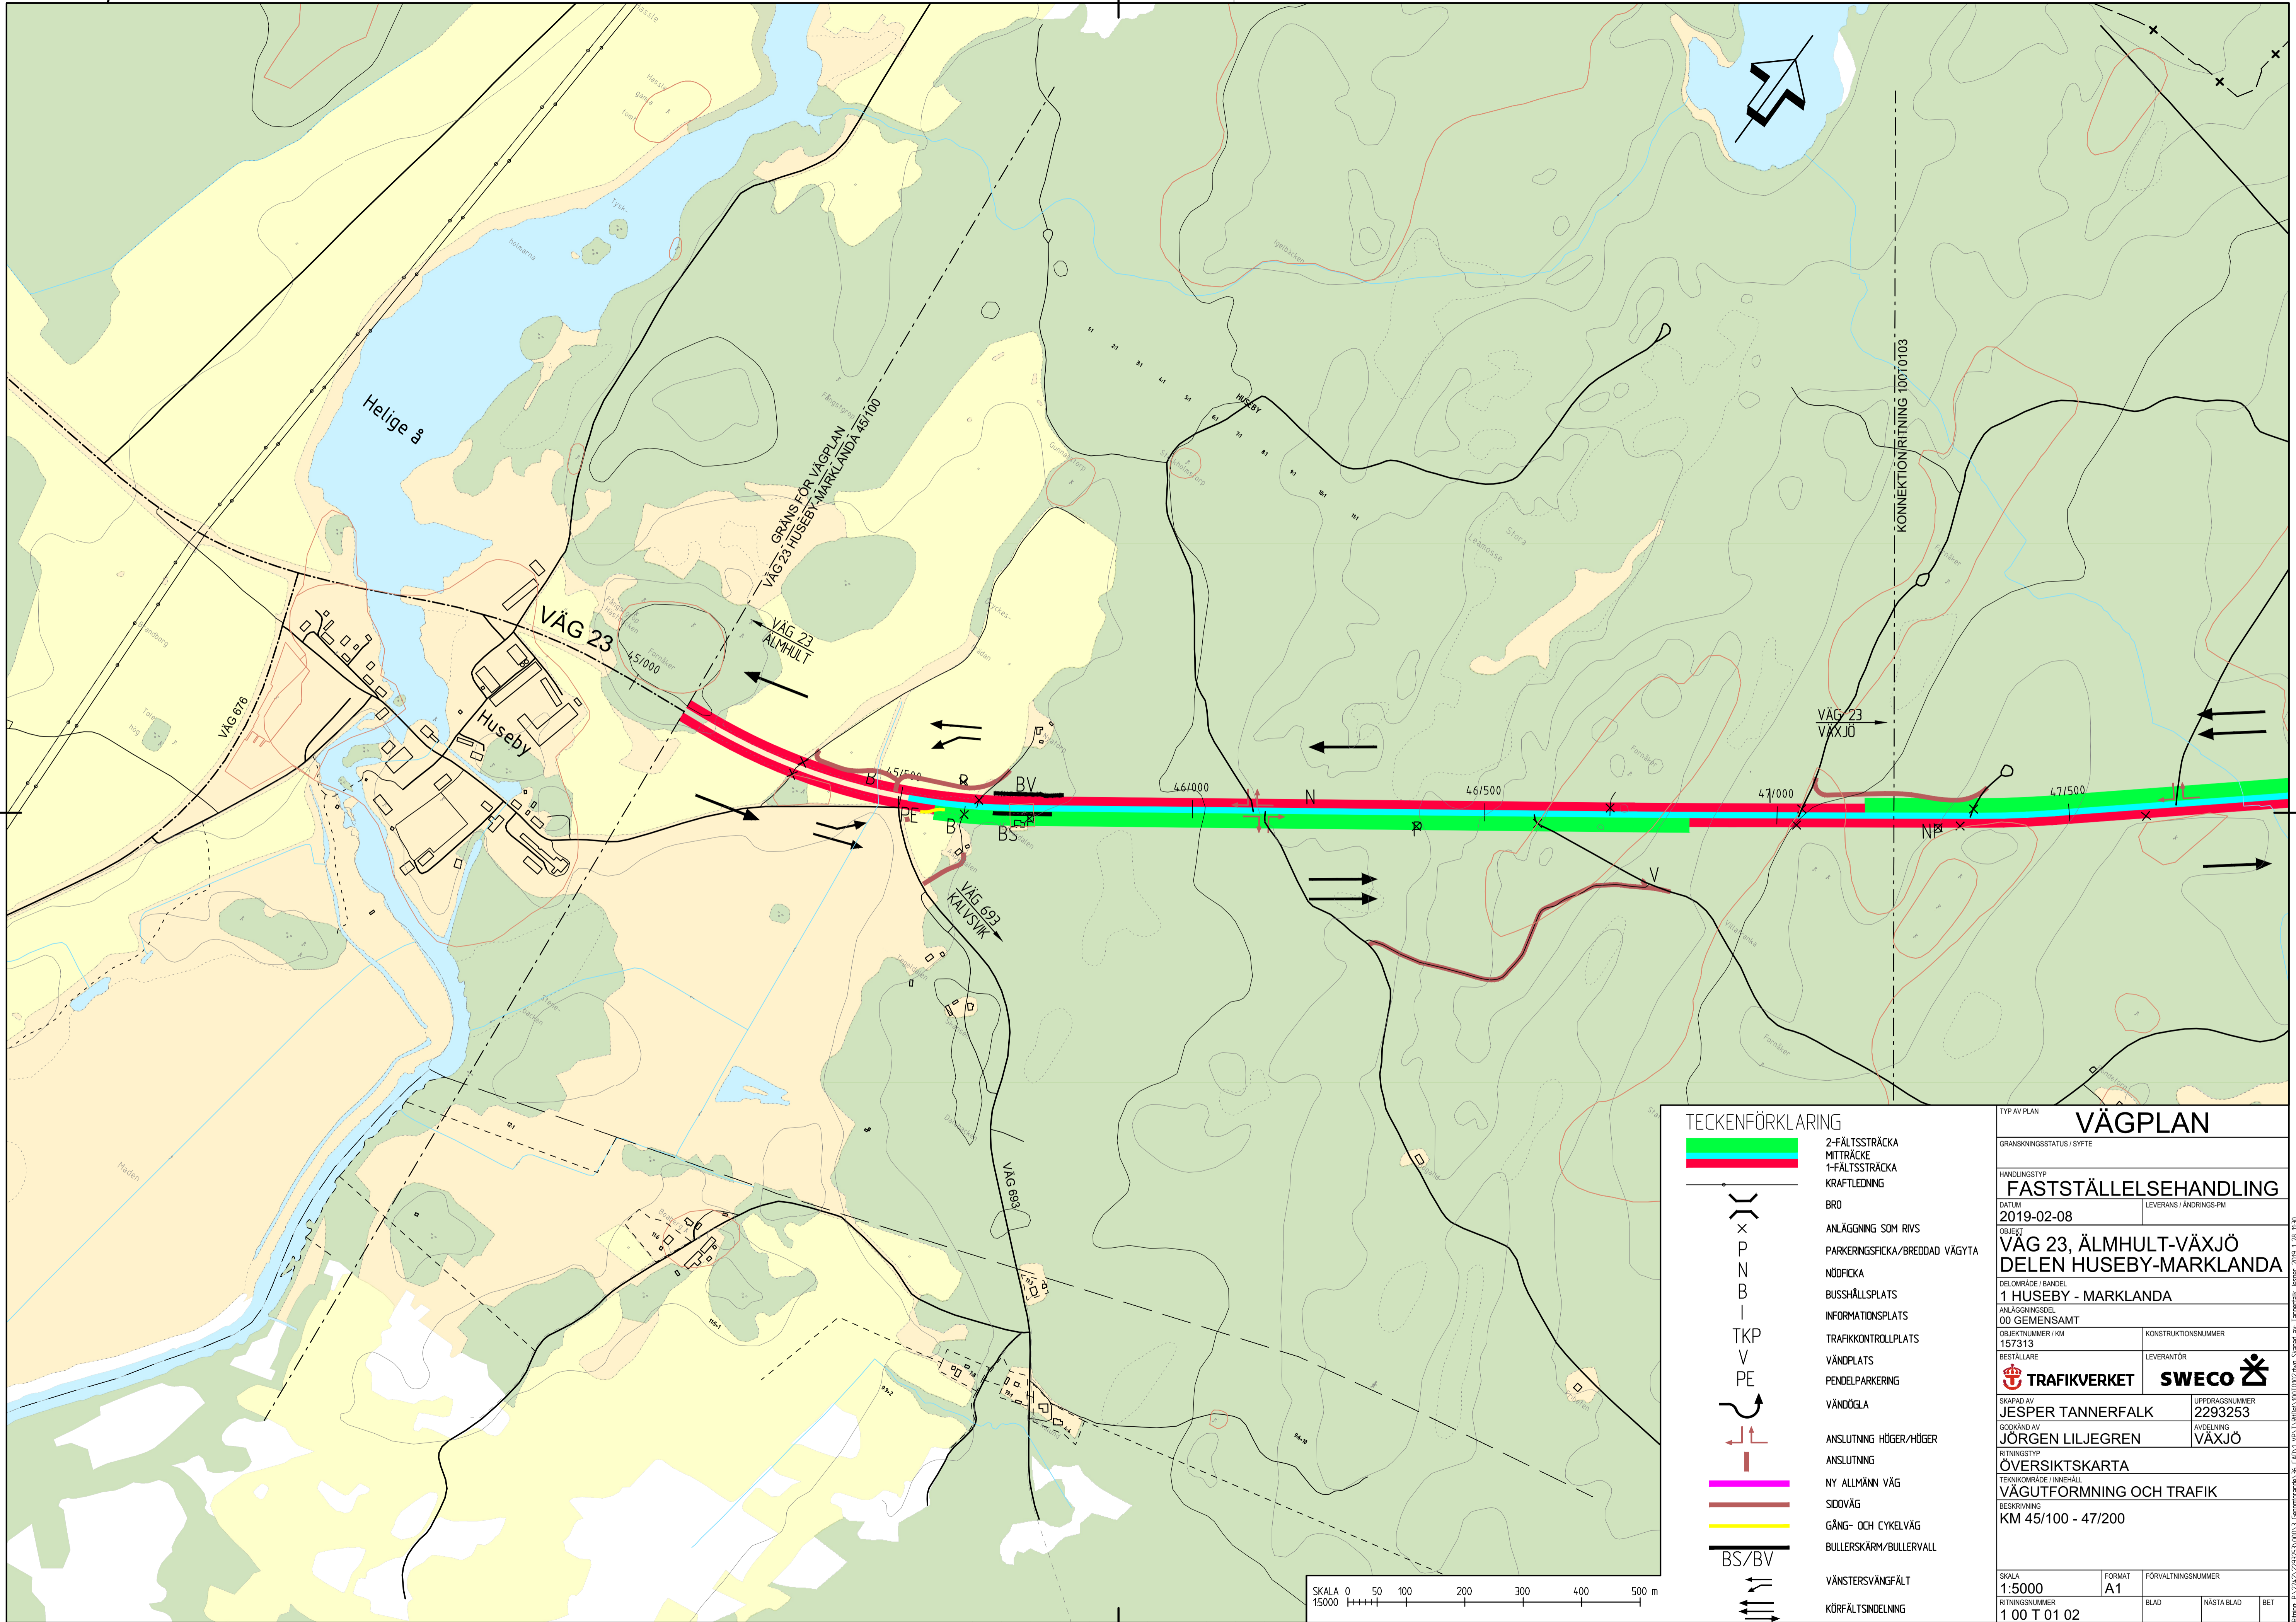


TECKENFÖRKLARING	
	2-FÄLTSSTRÄCKA
	MITTRÄCKE
	1-FÄLTSSTRÄCKA
	KRAFTLEDNING
	BRÖ
	ANLÄGGNING SOM RIVS
	PARKERINGSPLOCKA/BREDDAD VÄGYTA
	NÖDFICKA
	BUSSHÅLLSPLOTS
	INFORMATIONSPLOTS
	TRAFIKKONTROLLPLATS
	VÄNDPLATS
	PENDELPARKERING
	VÄNDÖLA
	ANSLUTNING HÖGER/HÖGER
	ANSLUTNING
	NY ALLMÄNN VÄG
	SIDOVÄG
	GÅNG- OCH CYKELVÄG
	BULLERSKÄRM/BULLERVALL
	VÄNSTERSVÄNGFÄLT
	KÖRFÄLTSINDELNING

TYP AV PLAN	
VÄGPLAN	
GRANSKNINGSSTATUS / SYFTE	
HÄNDLINGSTYP	
FASTSTÄLLELSEHANDLING	
DATUM	LEVERANS / ÄNDRINGS-PM
2019-02-08	
OBJEKT	
VÄG 23, ÄLMHULT-VÄXJÖ	
DELEN HUSEBY-MARKLANDA	
DELOMRÅDE / BANDEL	
1 HUSEBY - MARKLANDA	
ANLÄGGNINGSDEL	
00 GEMENSAMT	
OBJEKTNUMMER / KM	KONSTRUKTIONSNUMMER
157313	
BESTÄLLARE	LEVERANTÖR
SKAPAD AV	UPPDRAGSNUMMER
JESPER TANNERFALK	2293253
GODKÄND AV	ÄNDRING
JÖRGEN LILJEGREN	VÄXJÖ
RITNINGSTYP	
ÖVERSIKTSKARTA	
TEKNIKOMRÅDE / INNEHÅLL	
VÄGUTFORMNING OCH TRAFIK	
BESKRIVNING	
KM 45/100 - 47/200	
SKALA	FORMAT
1:5000	A1
RITNINGSNUMMER	FÖRVALTNINGSNUMMER
1 00 T 01 02	
BLAD	NÄSTA BLAD
	BET

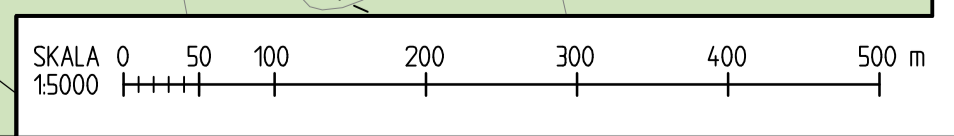

Ring P: 0227292525 / 0000 / L: 0000000000 / S: 0000 / C: 0000 / U: 0000 / D: 0000 / E: 0000 / F: 0000 / G: 0000 / H: 0000 / I: 0000 / J: 0000 / K: 0000 / L: 0000 / M: 0000 / N: 0000 / O: 0000 / P: 0000 / Q: 0000 / R: 0000 / S: 0000 / T: 0000 / U: 0000 / V: 0000 / W: 0000 / X: 0000 / Y: 0000 / Z: 0000

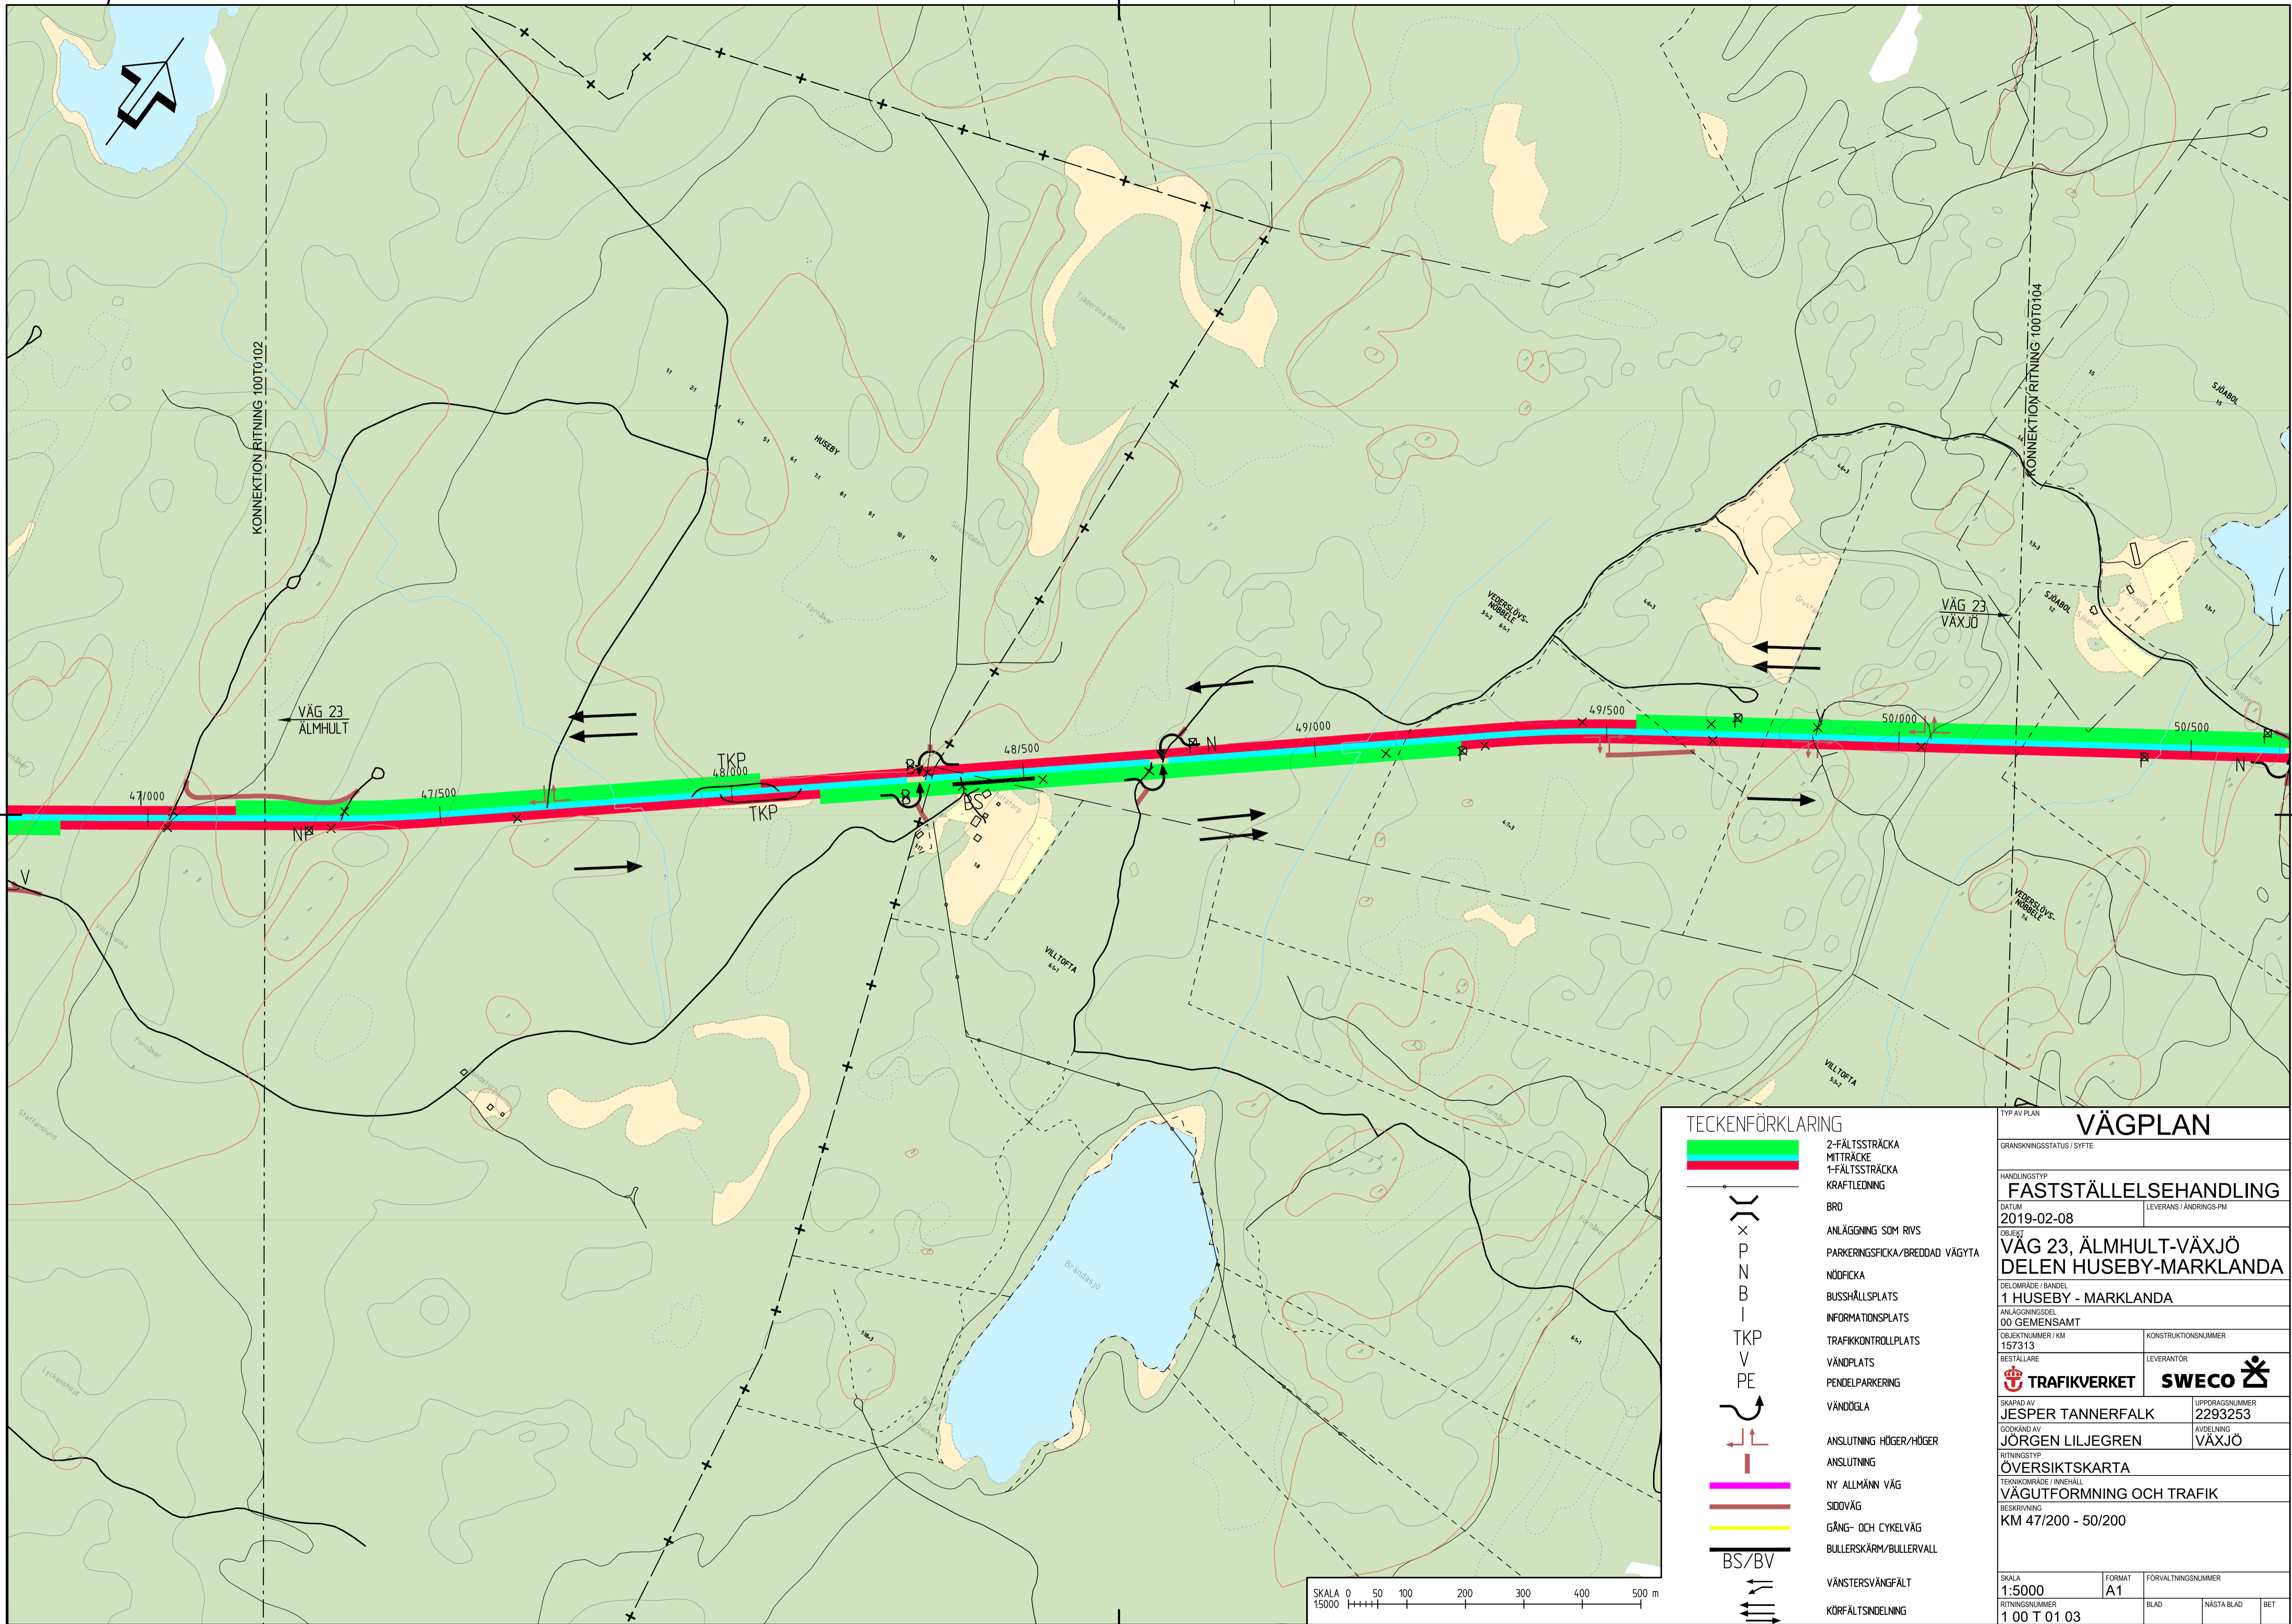

TECKENFÖRKLARING

	2-FÄLTSSTRÄCKA
	MITTRÄCKE
	1-FÄLTSSTRÄCKA
	KRAFTLEDNING
	ANLÄGGNING SOM RIVS
	PARKERINGSPLOCKA/BREDDAD VÄGYTA
	NÖDFICKA
	BUSSHÅLLSPLOTS
	INFORMATIONSPLOTS
	TRAFIKKONTROLLPLATS
	VÄNDPLATS
	PENDELPARKERING
	VÄNDÖLA
	ANSLUTNING HÖGER/HÖGER
	ANSLUTNING
	NY ALLMÄNN VÄG
	SIDOVÄG
	GÅNG- OCH CYKELVÄG
	BULLERSKÄRM/BULLERVALL
	BS/BV
	VÄNSTERSVÄNGFÄLT
	KÖRFÄLTSDIENING

VÄGPLAN

TYP AV PLAN

GRÄNSKÄRNINGSTATUS / SYFTE

HANDLINGSTYP
FASTSTÄLLELSEHANDLING

DATUM
2019-02-08

LEVERANS / ÄNDRINGS-PM

OBJEKT
**VÄG 23, ÄLMHULT-VÅXJÖ
DELEN HUSEBY-MARKLANDA**

DELOMRÅDE / BANDEL
1 HUSEBY - MARKLANDA

ANLÄGGNINGSDEL
00 GEMENSAMT

OBJEKTNUMMER / KM
157313

KONSTRUKTIONNUMMER

BESTÄLLARE
TRAFIKVERKET

LEVERANTÖR
SWECO

SKAPAD AV
JESPER TANNERFALK

LUPPRAGSNUMMER
2293253

GODKÄND AV
JÖRGEN LILJEGREN

ÄVDELNING
VÅXJÖ

RITNINGSTYP
ÖVERSIKTSKARTA

TEKNIKOMRÅDE / INNEHÅLL
VÄGUTFORMNING OCH TRAFIK

BESKRIVNING
KM 47/200 - 50/200

SKALA
1:5000

FORMAT
A1


FÖRVALTNINGSNUMMER

RITINGSNUMMER
1 00 T 01 03


BLAD

NÄSTA BLAD

BET

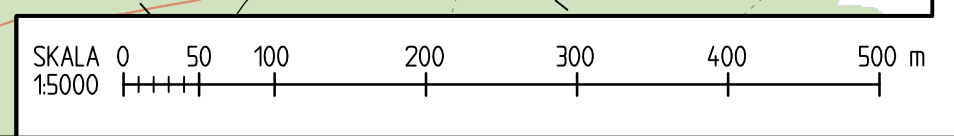

Ring P: 0227229253 \\\N001\Comportatör\36_CAD\LPV1\Bilder\K010103.dwg Skapat av: Jesper Tannerfalk 2019-02-28 11:38

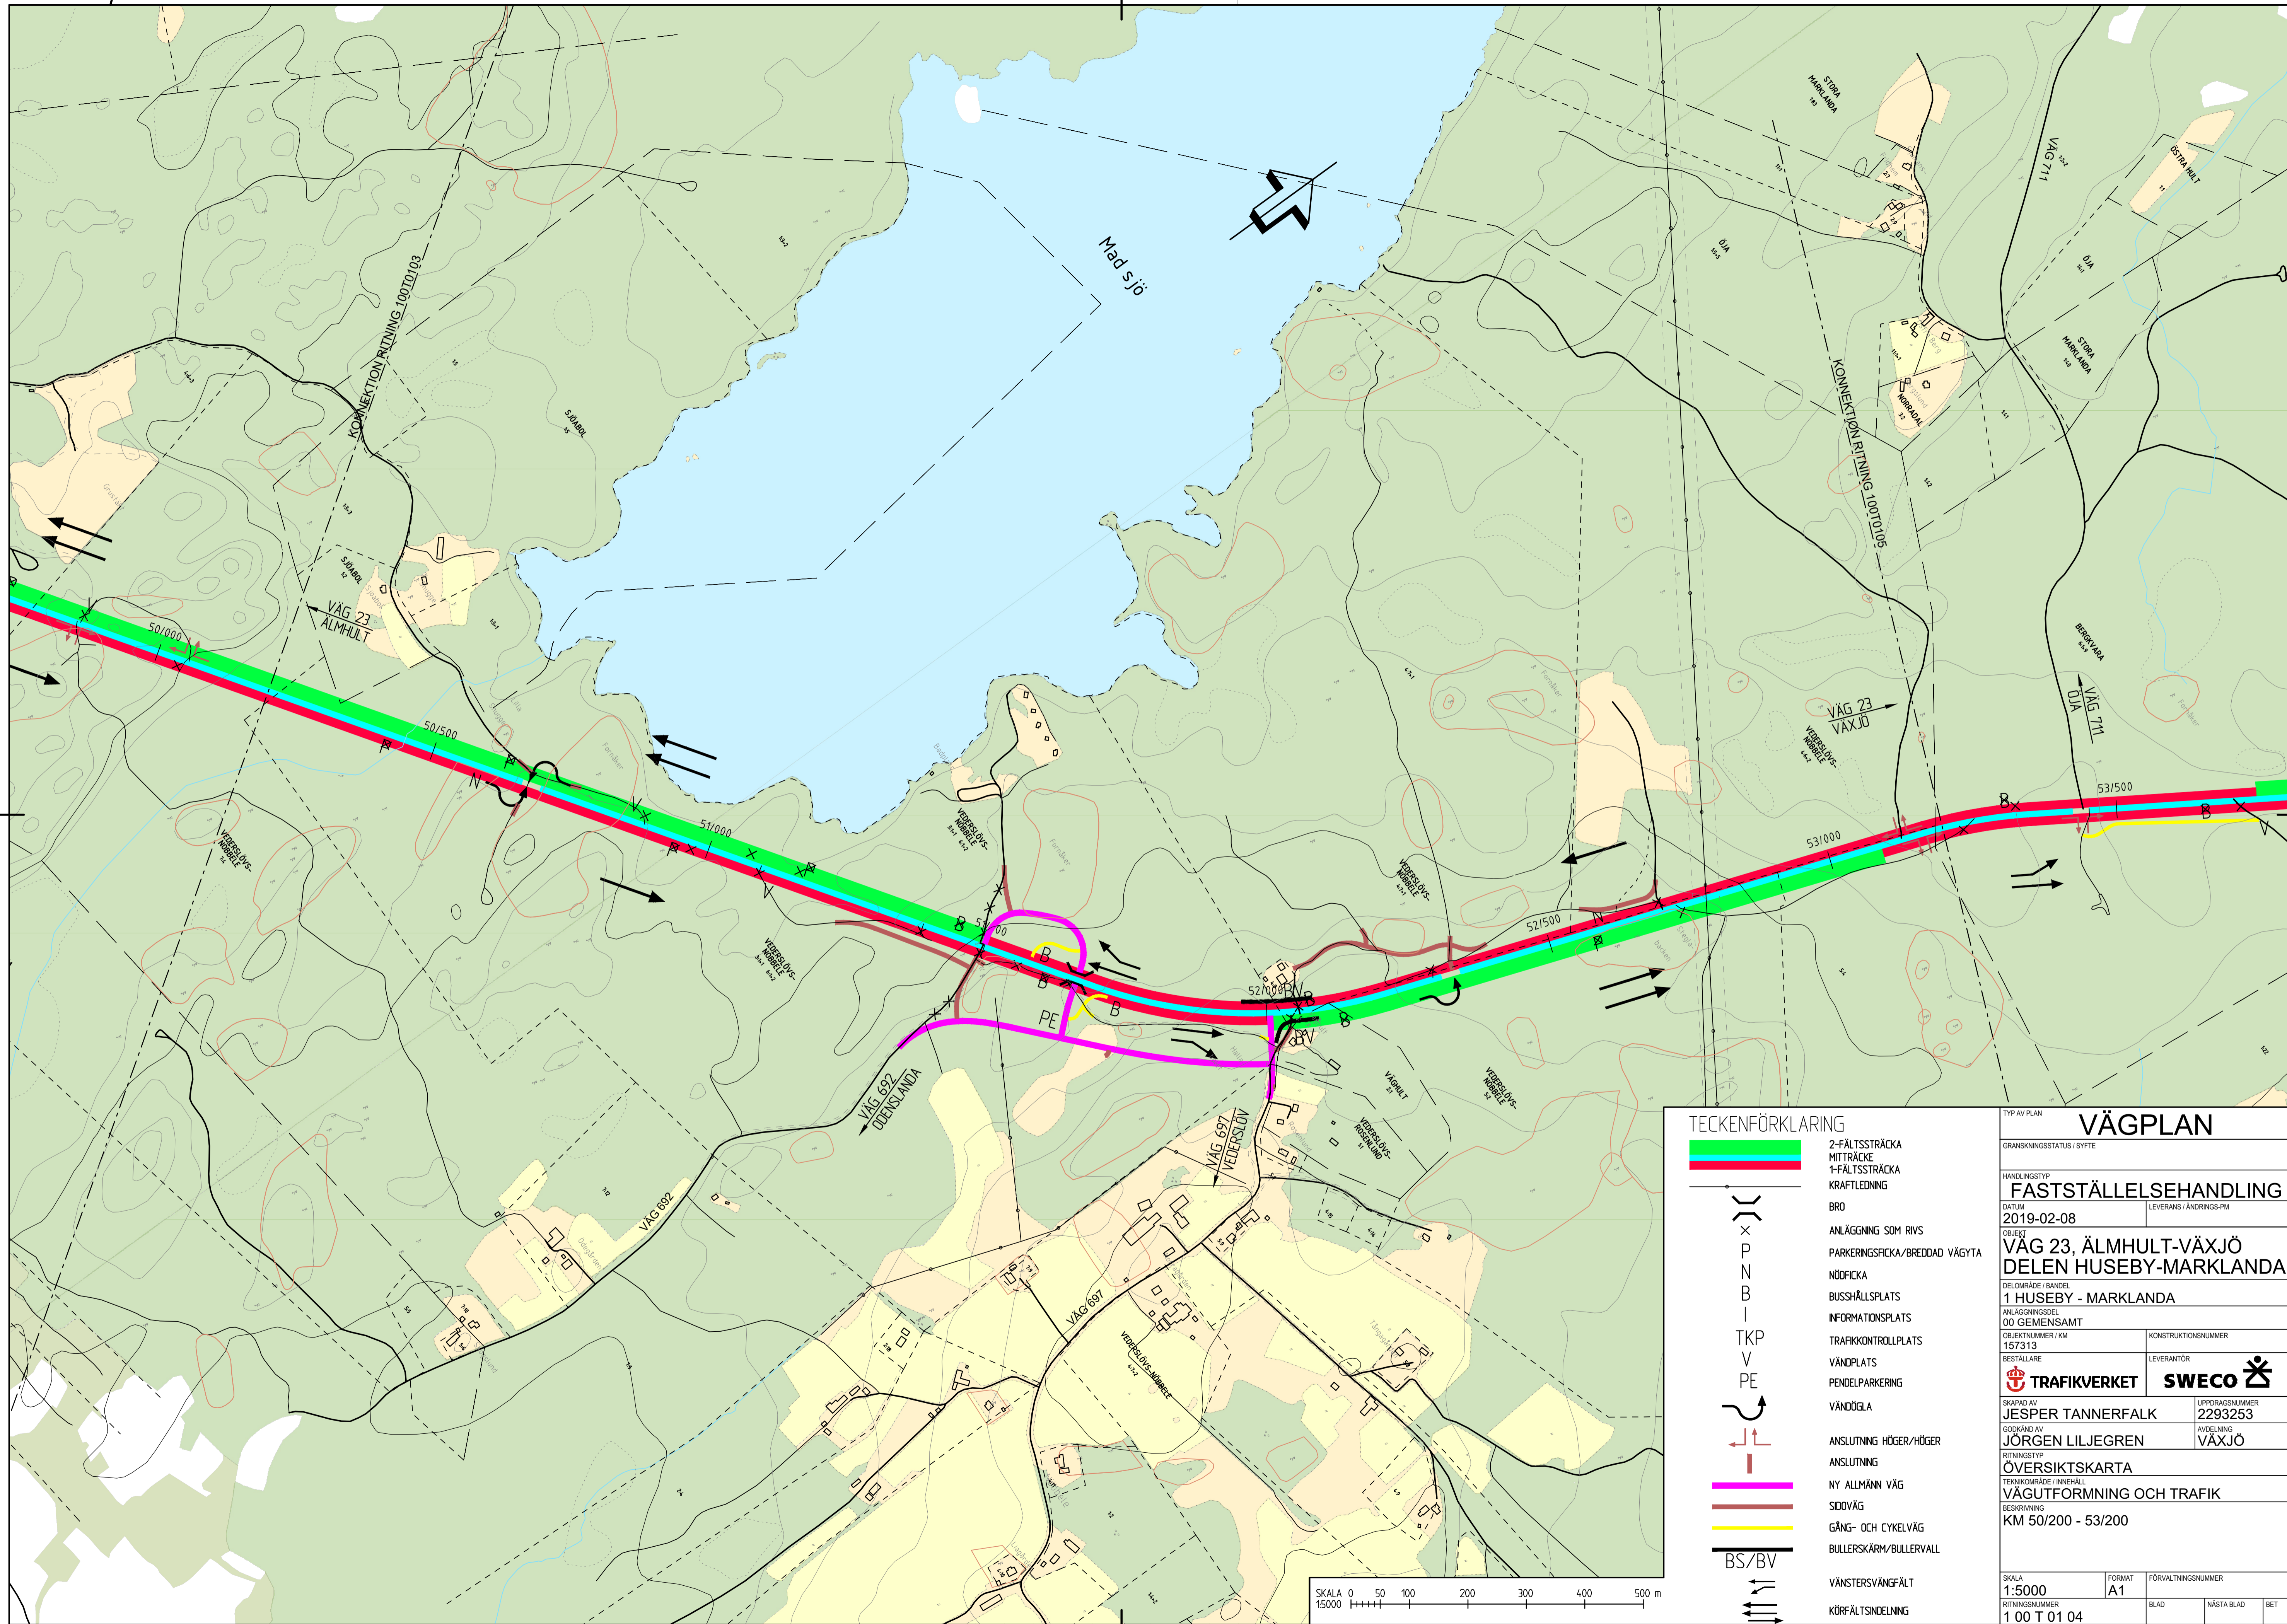

TECKENFÖRKLARING

	2-FÄLTSSTRÄCKA
	MITTRÄCKE
	1-FÄLTSSTRÄCKA
	KRAFTLEDNING
	BRÖ
	ANLÄGGNING SOM RIVS
	PARKERINGSPLOCKA/BREDDAD VÄGYTA
	NÖDFICKA
	BUSSHÅLLSPLOTS
	INFORMATIONSPLOTS
	TRAFIKKONTROLLPLATS
	VÄNDPLATS
	PENDELPARKERING
	VÄNDÖLA
	ANSLUTNING HÖGER/HÖGER
	ANSLUTNING
	NY ALLMÄNN VÄG
	SIDOVÄG
	GÅNG- OCH CYKELVÄG
	BULLERSKÄRM/BULLERVALL
	VÄNSTERSVÄNGFÄLT
	KÖRFÄLTSDIVISION

VÄGPLAN

TYP AV PLAN
GRANSKNINGSSTATUS / SYFTE

HANDLINGSTYP
FASTSTÄLLELSEHANDLING

DATUM
2019-02-08

LEVERANS / ÄNDRINGS-PM

OBJEKT
**VÄG 23, ÄLMHULT-VÄXJÖ
DELEN HUSEBY-MARKLANDA**

DELOMRÅDE / BANDEL
1 HUSEBY - MARKLANDA

ANLÄGGNINGSDEL
00 GEMENSAMT

OBJEKTNUMMER / KM
157313

KONSTRUKTIONSNUMMER

BESTÄLLARE
TRAFIKVERKET

LEVERANTÖR
SWECO

SKAPAD AV
JESPER TANNERFALK

LUPPRÄGNUMMER
2293253

GODKÄND AV
JÖRGEN LILJEGREN

ÄVDELNING
VÄXJÖ

RITNINGSTYP
ÖVERSIKTSKARTA

TEKNIKOMRÅDE / INNEHÅLL
VÄGUTFORMNING OCH TRAFIK

BESKRIVNING
KM 50/200 - 53/200

SKALA
1:5000

FORMAT
A1

FÖRVALTNINGSNUMMER


RITNINGSNUMMER
1 00 T 01 04

BLAD

NÄSTA BLAD

BET

Ritning P:\2293253\1000\1\00T0104.dwg, 2019-02-08, 10:04, Skapad av: Tannerfalk, Jesper, 2019-02-08

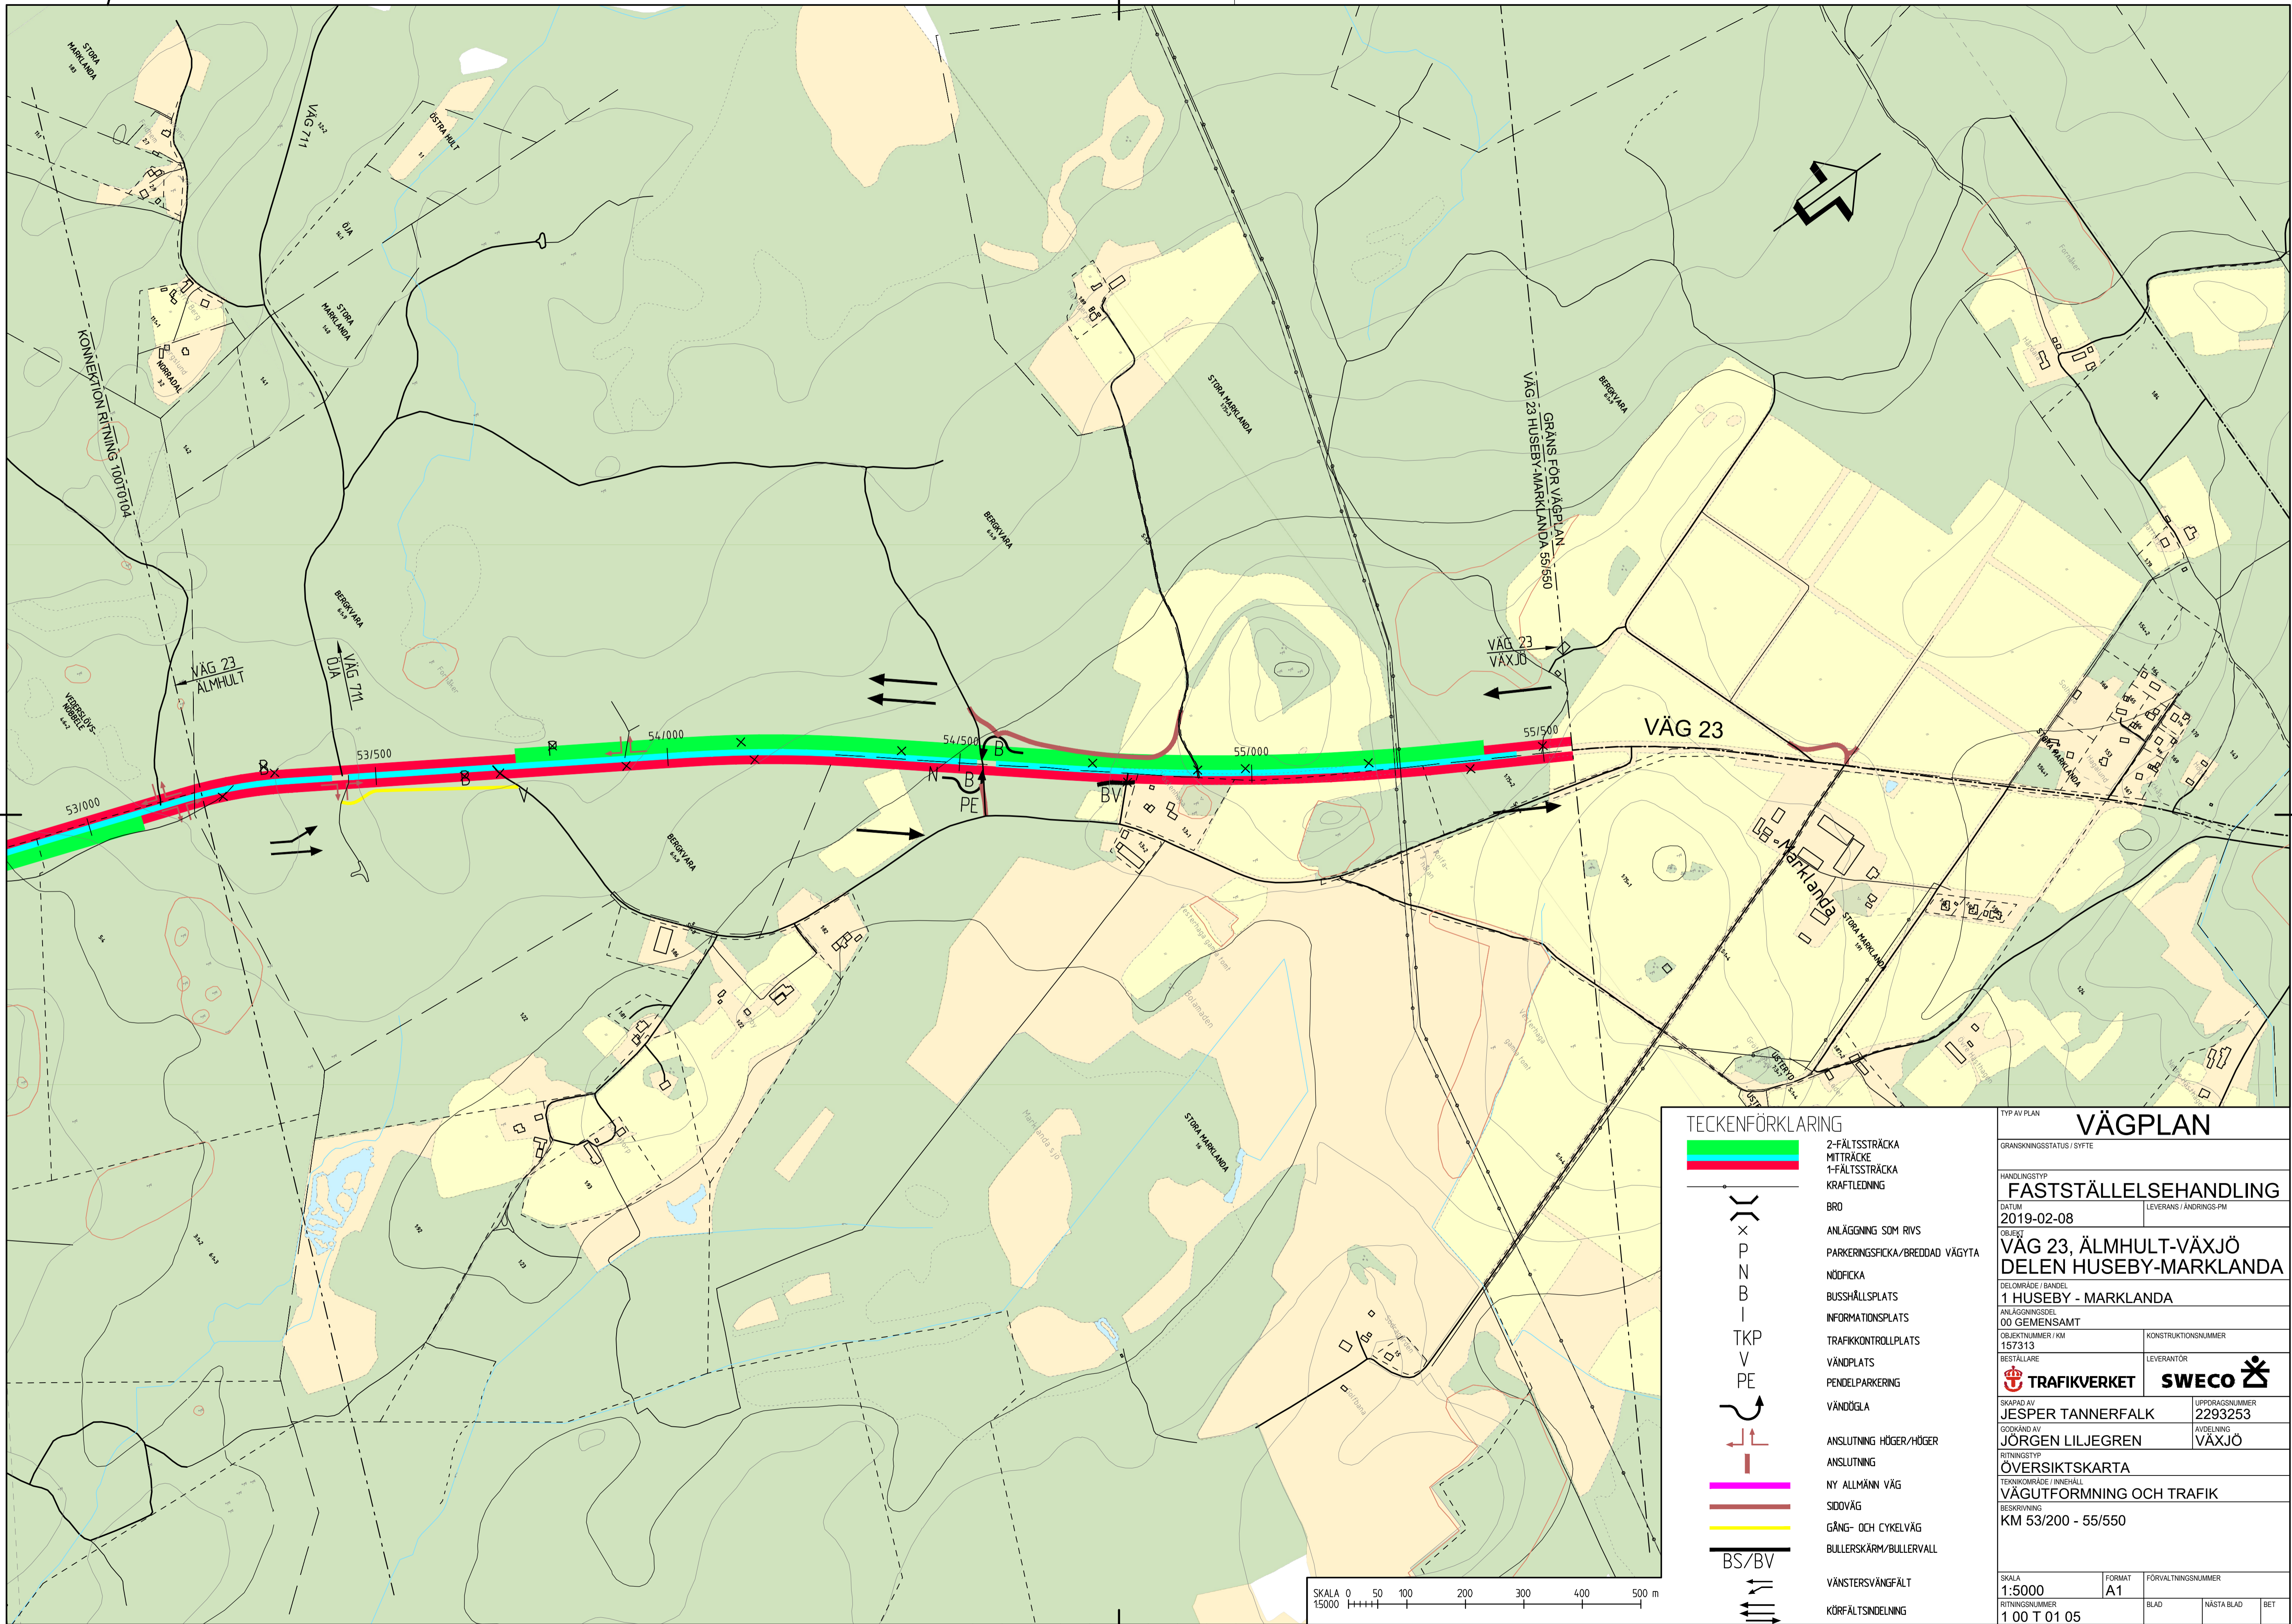

TECKENFÖRKLARING

	2-FÄLTSSTRÄCKA
	MITTRÄCKE
	1-FÄLTSSTRÄCKA
	KRAFTLEDNING
	BRÖ
	ANLÄGGNING SOM RIVS
	PARKERINGSPLOCKA/BREDDAD VÄGYTA
	NÖDFICKA
	BUSSHÄLLSPLOTS
	INFORMATIONSPLOTS
	TRAFIKKONTROLLPLATS
	VÄNDPLATS
	PENDELPARKERING
	VÄNDÖLA
	ANSLUTNING HÖGER/HÖGER
	ANSLUTNING
	NY ALLMÄNN VÄG
	SIDOVÄG
	GÅNG- OCH CYKELVÄG
	BULLERSKÄRM/BULLERVALL
	BS/BV
	VÄNSTERSVÄNGFÄLT
	KÖRFÄLTSINDELNING

VÄGPLAN

GRANSKNINGSSTATUS / SYFTE

HANDLINGSTYP
FASTSTÄLLELSEHANDLING

DATUM
2019-02-08

LEVERANS / ÄNDRINGS-PM

OBJEKT
**VÄG 23, ÄLMHULT-VÄXJÖ
DELEN HUSEBY-MARKLANDA**

DELOMRÅDE / BANDEL
1 HUSEBY - MARKLANDA

ANLÄGGNINGSDEL
00 GEMENSAMT

OBJEKTNUMMER / KM
157313

KONSTRUKTIONNUMMER

BESTÄLLARE
TRAFIKVERKET

LEVERANTÖR
SWECO

SKAPAD AV
JESPER TANNERFALK

LUPPRÄGNUMMER
2293253

GODKÄND AV
JÖRGEN LILJEGREN

ÄVDELNING
VÄXJÖ

RITNINGSTYP
ÖVERSIKTSKARTA

TEKNIKOMRÅDE / INNEHÅLL
VÄGUTFORMNING OCH TRAFIK

BESKRIVNING
KM 53/200 - 55/550

SKALA
1:5000

FORMAT
A1


FÖRVALTNINGSNUMMER

RITNINGNUMMER
1 00 T 01 05

BLAD

NÄSTA BLAD

BET

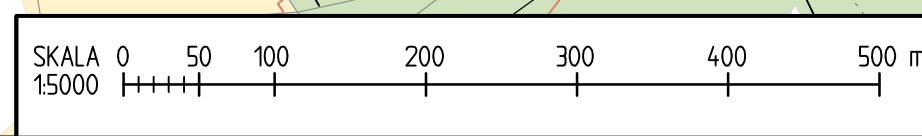

Ritning: P:\2293253\1000\1\00T0105.dwg Skapad av: Jesper Tannerfalk 2019-02-08 11:53